


「憩いの森」 企業の森づくり 協定者別整備活動箇所図

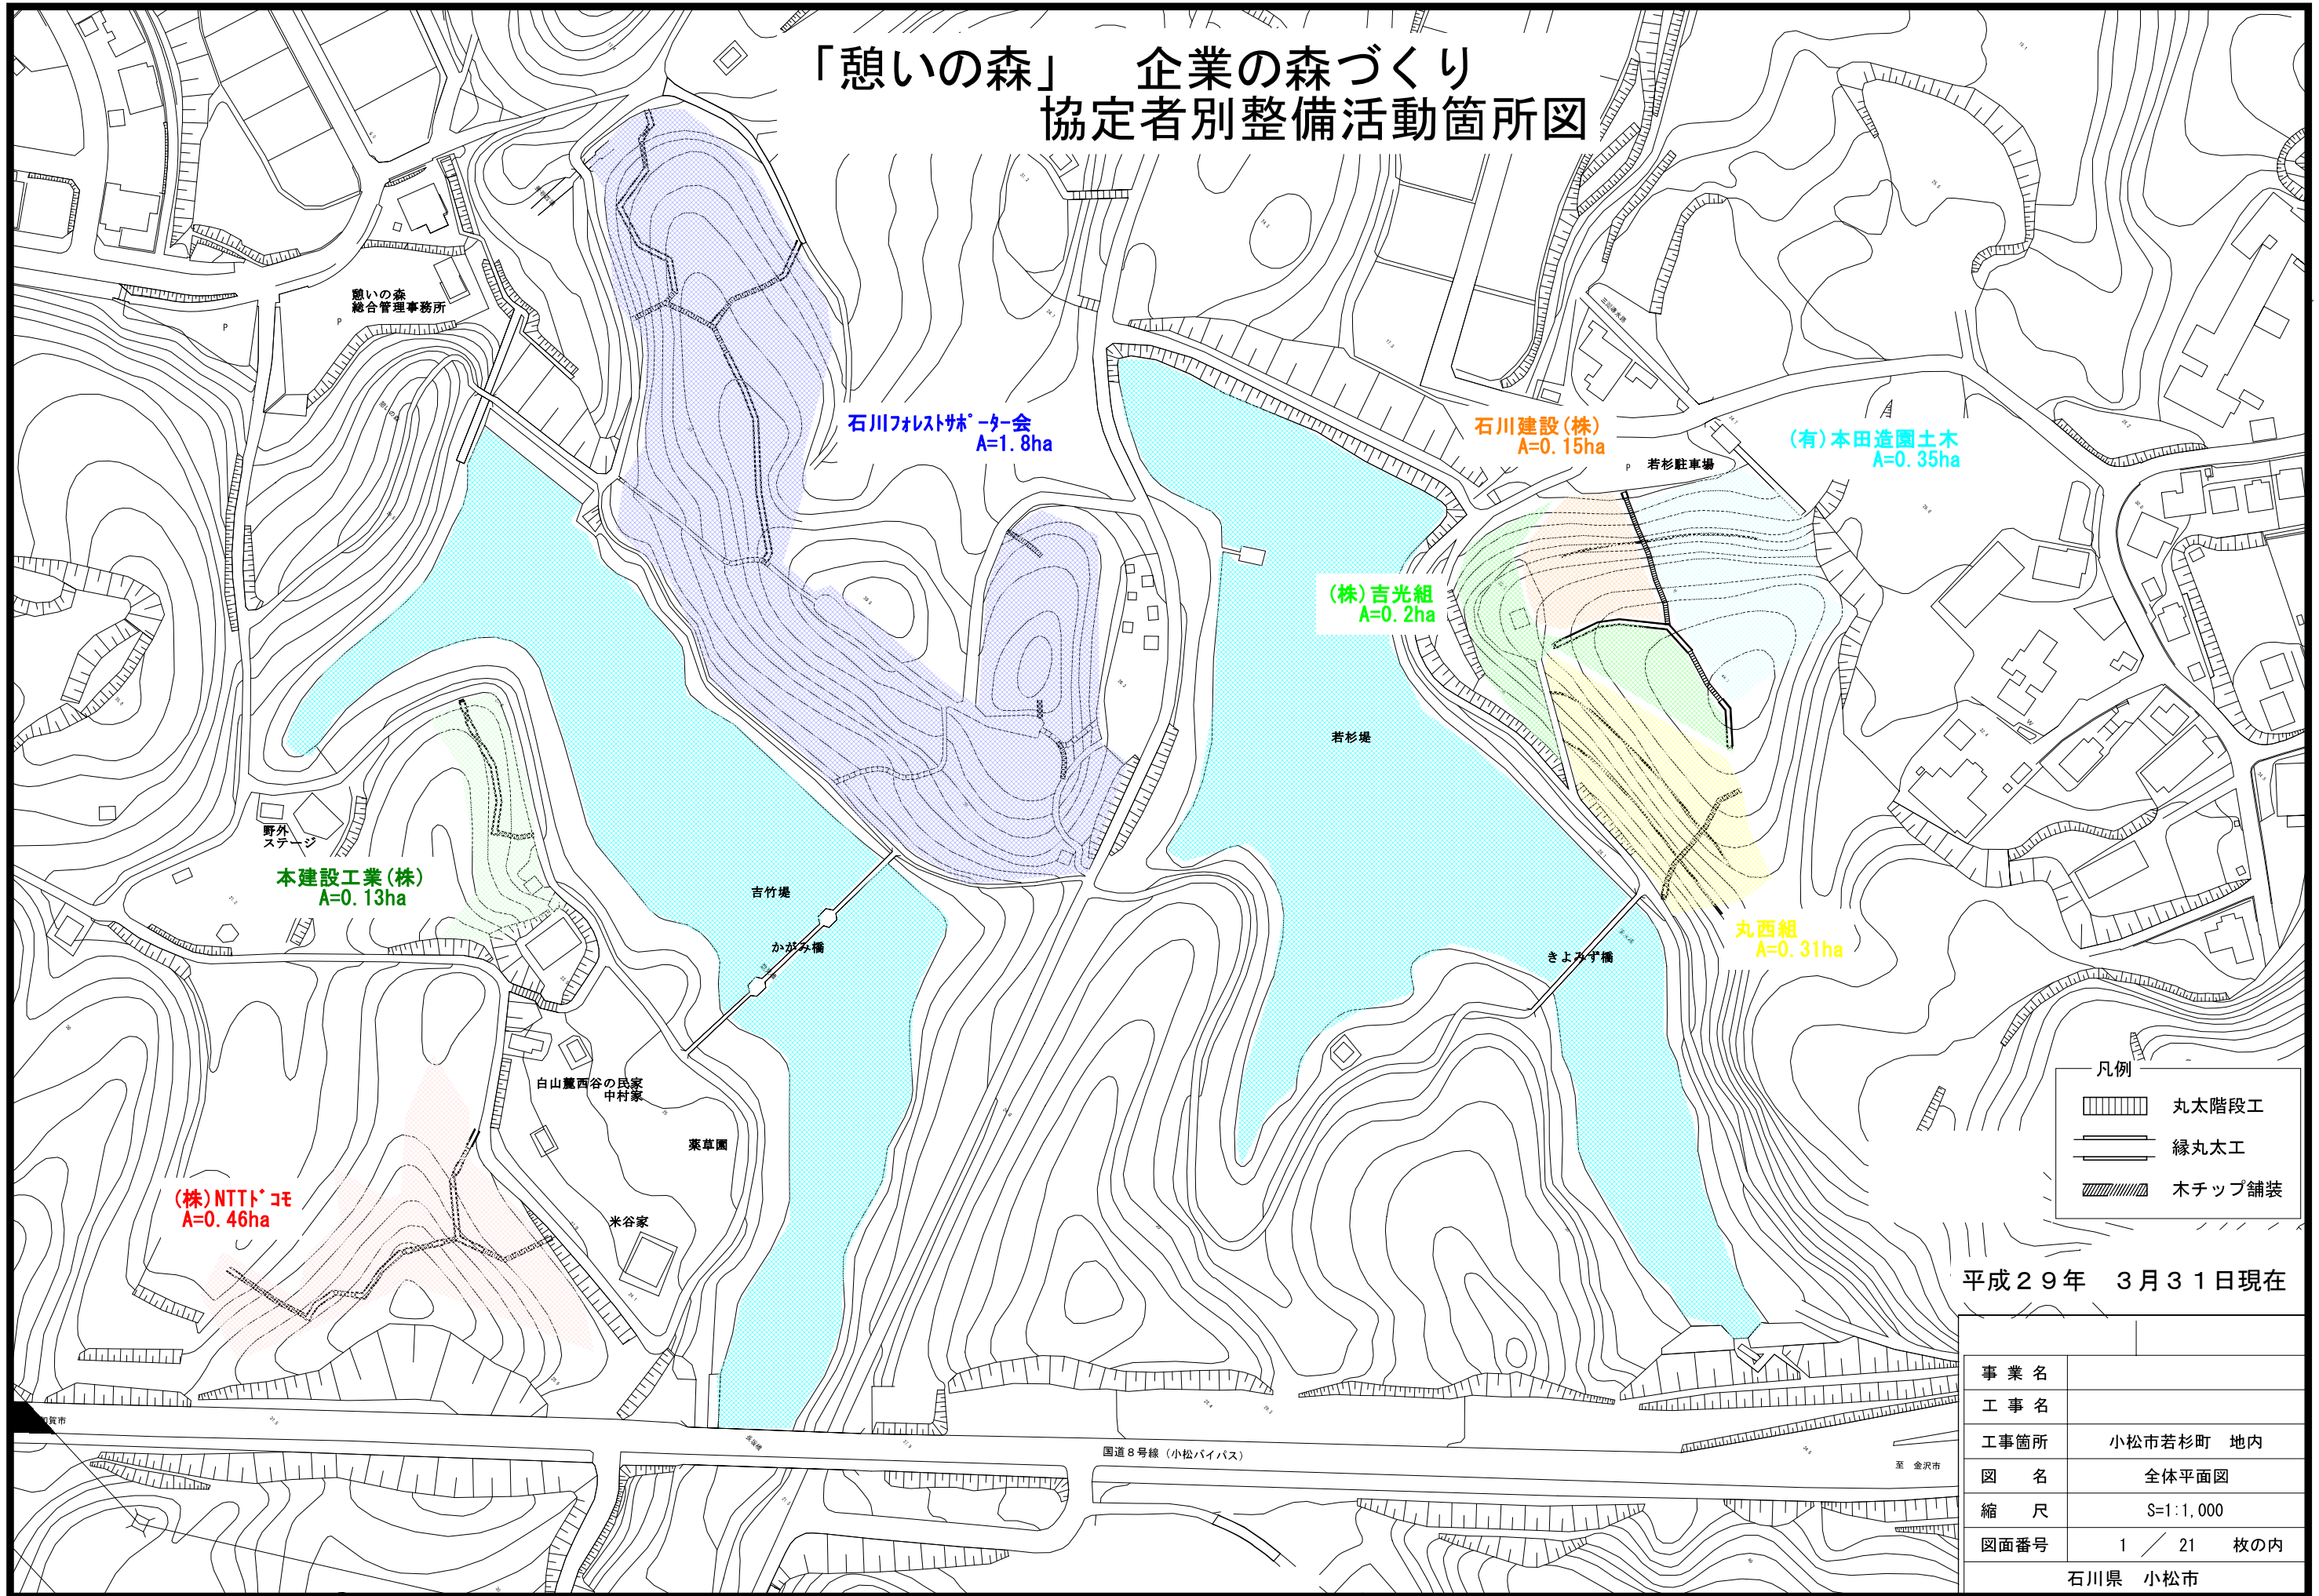

凡例

	丸太階段工
	縁丸太工
	木チップ舗装

平成29年 3月31日現在

事業名	
工事名	
工事箇所	小松市若杉町 地内
図名	全体平面図
縮尺	S=1:1,000
図面番号	1 / 21 枚の内
石川県 小松市	