

道路

配置図 兼 平面図

全体見付面積

A	$L1 \times h1 = 〇〇.〇〇$
B1	$L2a \times h2a = 〇〇.〇〇$
B2	$L2b \times h2b = 〇〇.〇〇$
C'	$L3' \times h3' = 〇〇.〇〇$
C	$L3 \times h3 = 〇〇.〇〇$
D	$L4 \times h4 = 〇〇.〇〇$
E	$L5 \times h5 = 〇〇.〇〇$
F上	$L6 \times h6a = 〇〇.〇〇$
F下	$L6 \times h6b = 〇〇.〇〇$

合計 $A + B1 + B2 + C' + C + D + E + F上 + F下 = 〇〇.〇〇$

補助対象見付面積


B1	$L2a \times h2a = 〇〇.〇〇$
B2	$L2b \times h2b = 〇〇.〇〇$
C'	$L3' \times h3' = 〇〇.〇〇$
C	$L3 \times h3 = 〇〇.〇〇$
D	$L4 \times h4 = 〇〇.〇〇$
E	$L5 \times h5 = 〇〇.〇〇$
F上	$L6 \times h6a = 〇〇.〇〇$

合計 $B1 + B2 + C' + C + D + E + F上 = 〇〇.〇〇$


※一部除去しない部分がある場合、補助対象見付面積を算定すること

見本

任意の様式でかまわないが位置関係、形状、見付け面積の計算過程がわかるもの

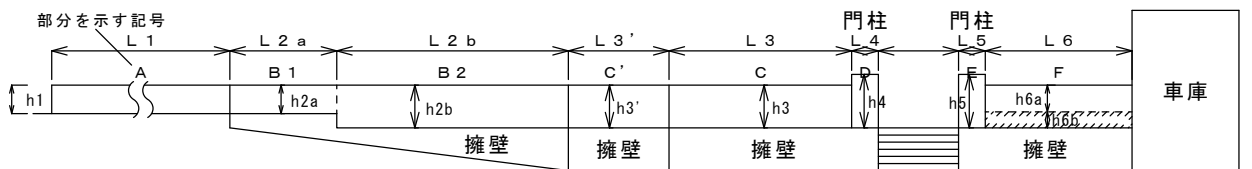

立面図

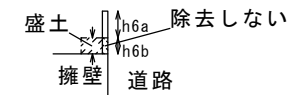

Y-Y' 断面図

※「内側に盛土があり、擁壁として機能しているため除去しない」など既存ブロックで一部除去しない部分がある場合、安全確保の措置及び断面図を明記すること

特記	訂正事項	図面名称 危険ブロック補助金 参考資料	設計番号	縮尺 1/150	工事名称 危険ブロック補助金添付図面(参考資料)	図面番号
		代表建築士	精査 設計	小松市都市創造部建築住宅課		No. _____
石川県小松市小馬出町91番地						枚の内