



下水道施設平面図



E04-21	E04-22	E04-23
E05-01	E05-02	E05-03
E05-06	E05-07	E05-08

凡例

記号	種別
①	Y号マンホール(φ90cm)
②	0号マンホール(φ75cm)
③	1号マンホール(φ90cm)
④	2号マンホール(φ120cm)
⑤	3号マンホール(φ150cm)
⑥	4号マンホール(φ180cm)
⑦	5号マンホール(210×120cm)
⑧	6号マンホール(260×120cm)
⑨	特1号マンホール(60×90cm)
⑩	特2号マンホール(120×120cm)
⑪	特3号マンホール(140×120cm)
Ⓐ	A1号マンホール(60×90)
Ⓢ	小口径レンガマンホール
Ⓣ	小口径マンホール塩ビ製
Ⓤ	小口径マンホールCo製
Ⓦ	横溝マンホール
Ⓧ	マンホールポンプ
Ⓨ	ガミーマンホール
Ⓩ	不明

(汚水: 茶色、雨水・合流: 紺色)

汚水幹線管渠
汚水枝線管渠
汚水圧送管幹線
汚水圧送管枝線
雨水幹線管渠
雨水枝線管渠
雨水圧送管幹線
雨水圧送管枝線
取付管
取付管(管止め)
処理区分

表示例

小松市下水道建設課



表示例

10.780 上変圧 中野川〜山手線
200VU
分岐 口樋
9.355 H18
上流変圧機 配電支線

200V
4.00%

○ 第○
1-1
分岐 山手線


9.193
配電 ユニール〜山手線

10.760 下変圧 ユニール〜山手線
40.00

配電 山手線
配電 山手線
配電 山手線
通電試験

小松市下水道建設課

下水道施設平面図

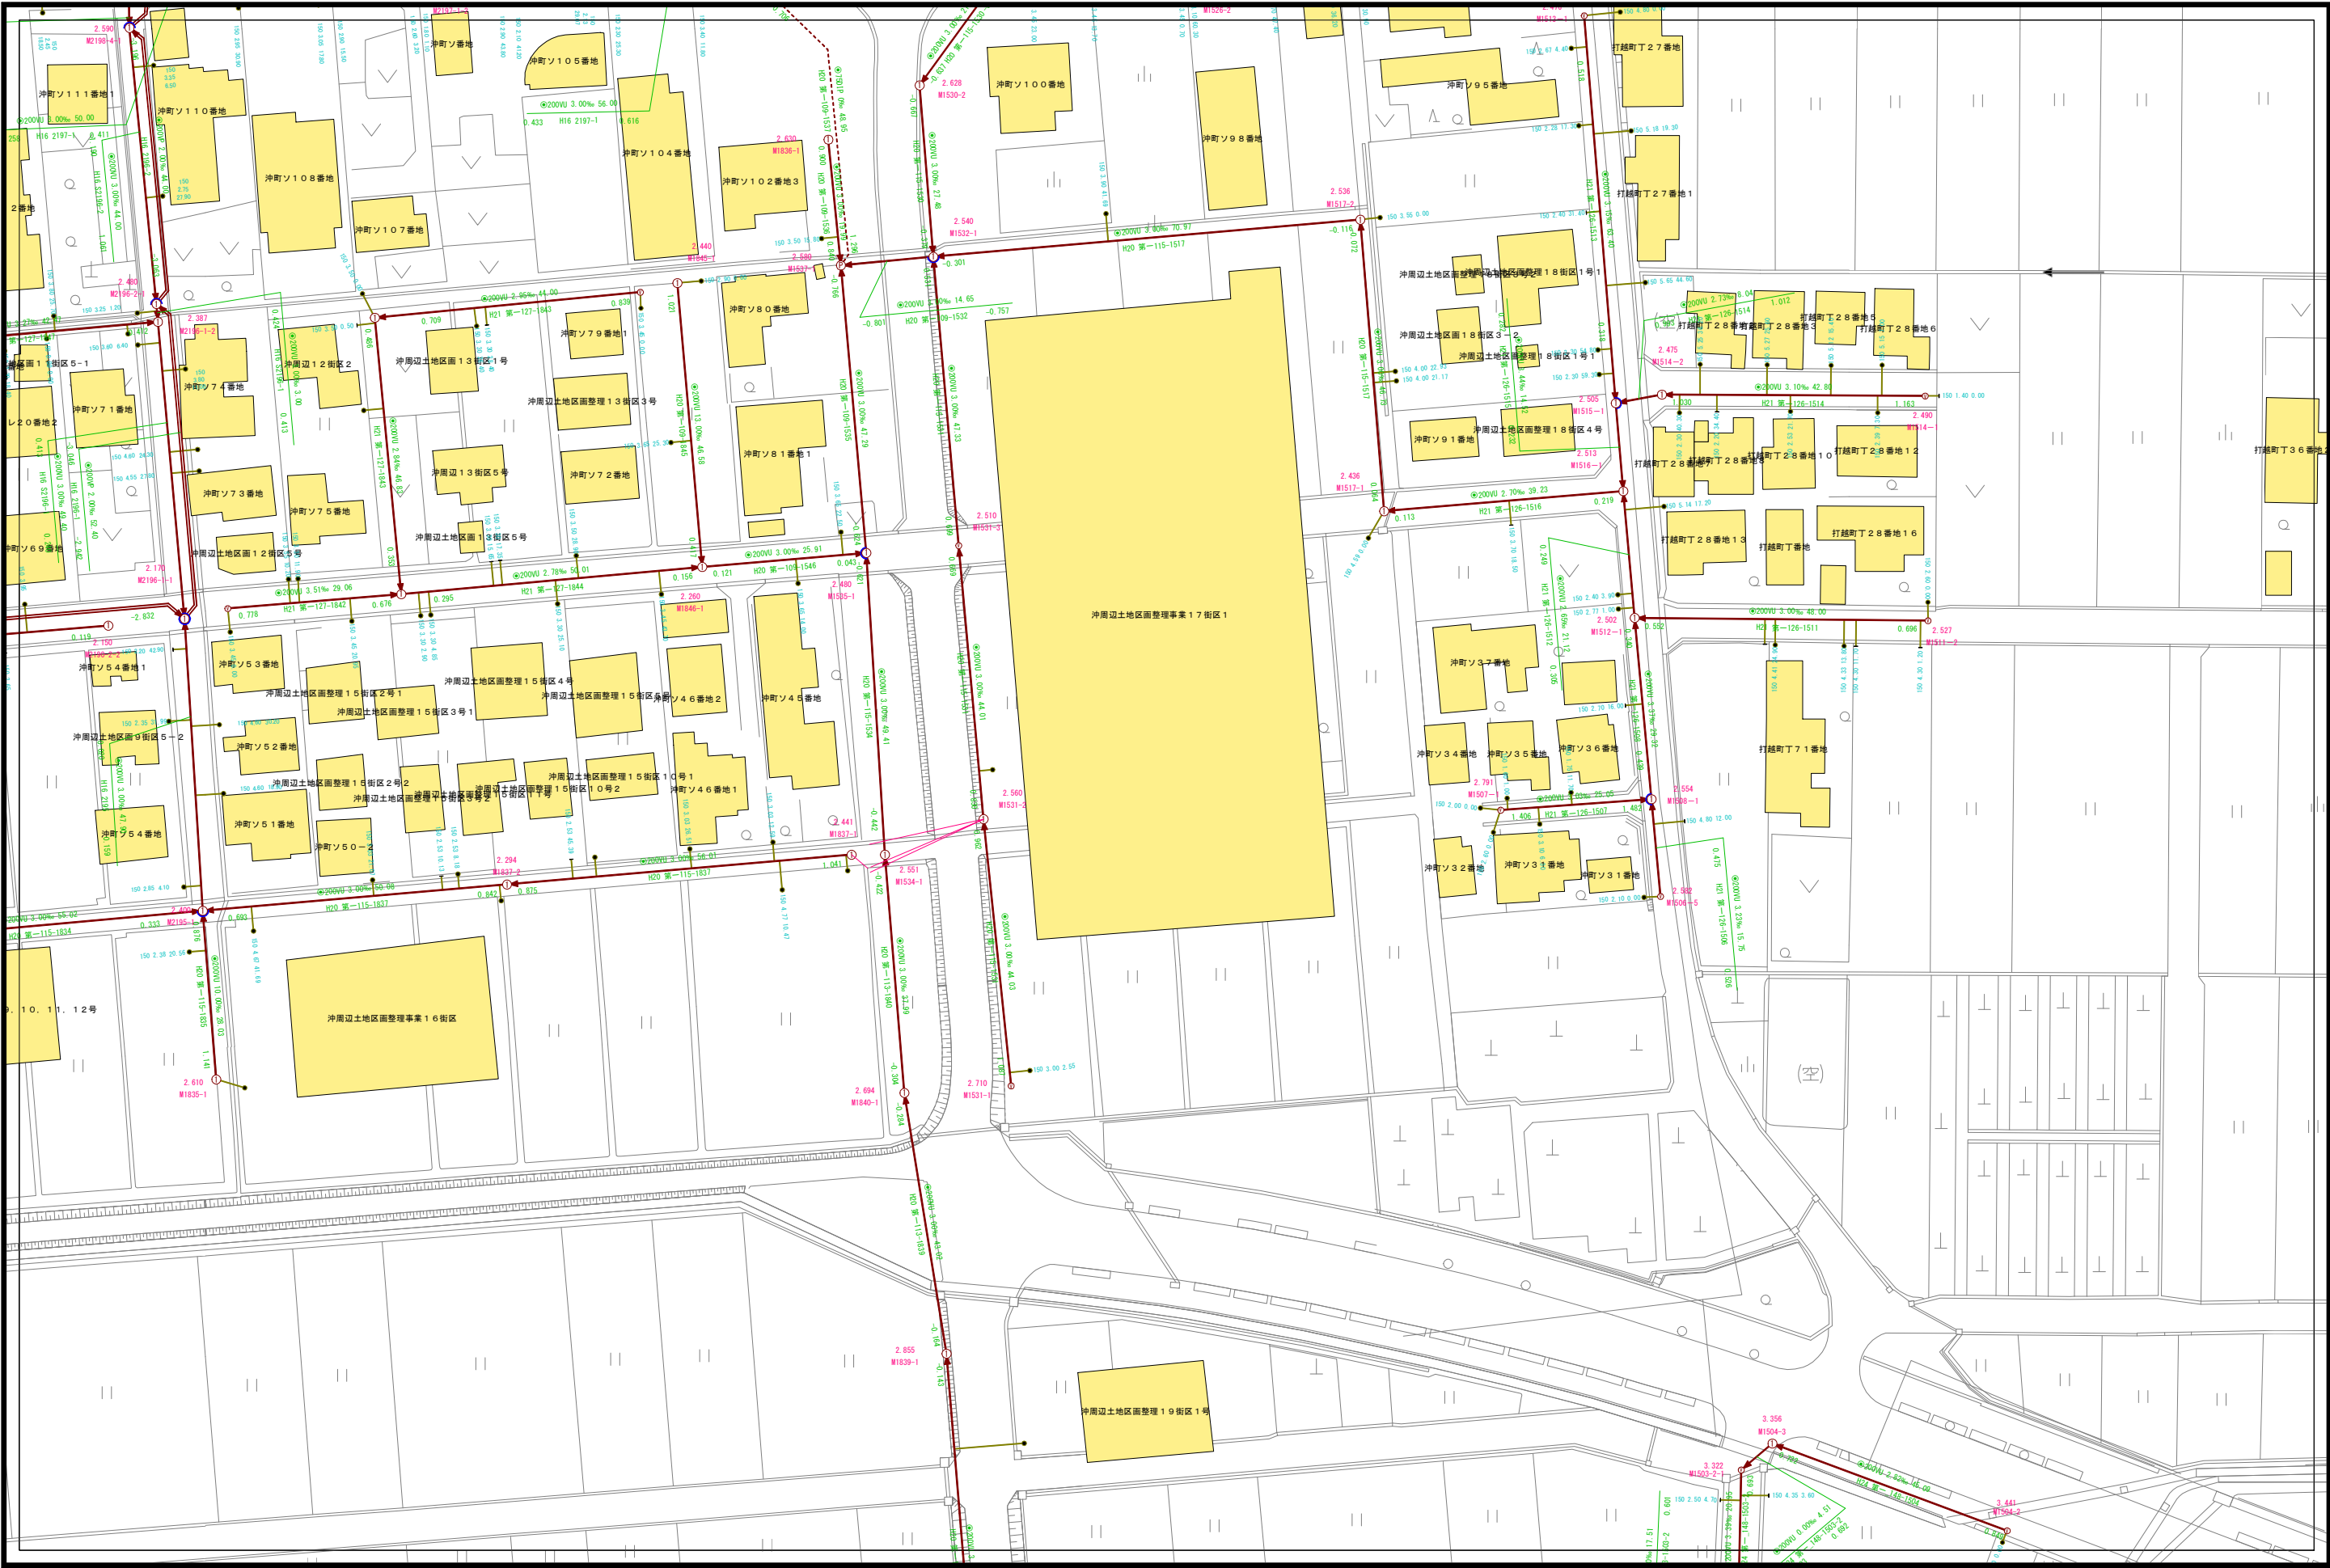


E04-23	E04-24	E04-25
E05-03	E05-04	E05-05
E05-08	E05-09	E05-10




凡例

記号	種別
①	Y号マンホール(φ90cm)
②	0号マンホール(φ75cm)
③	1号マンホール(φ90cm)
④	2号マンホール(φ120cm)
⑤	3号マンホール(φ150cm)
⑥	4号マンホール(φ180cm)
⑦	5号マンホール(210×120cm)
⑧	6号マンホール(260×120cm)
⑨	特1号マンホール(60×90cm)
⑩	特2号マンホール(120×120cm)
⑪	特3号マンホール(140×120cm)
Ⓐ	A1号マンホール(60×90)
Ⓢ	小口径レジンマンホール
Ⓣ	小口径マンホール塩ビ製
Ⓤ	小口径マンホールCo製
Ⓦ	横円マンホール
Ⓧ	マンホールシフ
Ⓨ	ガミーマンホール
Ⓩ	不明
汚水	汚水・雨水・合流
汚水幹線管渠	汚水幹線管渠
汚水支線管渠	汚水支線管渠
汚水圧送管幹線	汚水圧送管幹線
汚水圧送管支線	汚水圧送管支線
雨水幹線管渠	雨水幹線管渠
雨水支線管渠	雨水支線管渠
雨水圧送管幹線	雨水圧送管幹線
雨水圧送管支線	雨水圧送管支線
取付管	取付管
取付管(管止め)	取付管(管止め)
処理区分	処理区分

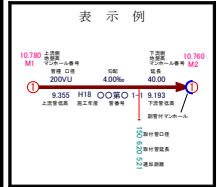

小松市下水道建設課


下水道施設平面図

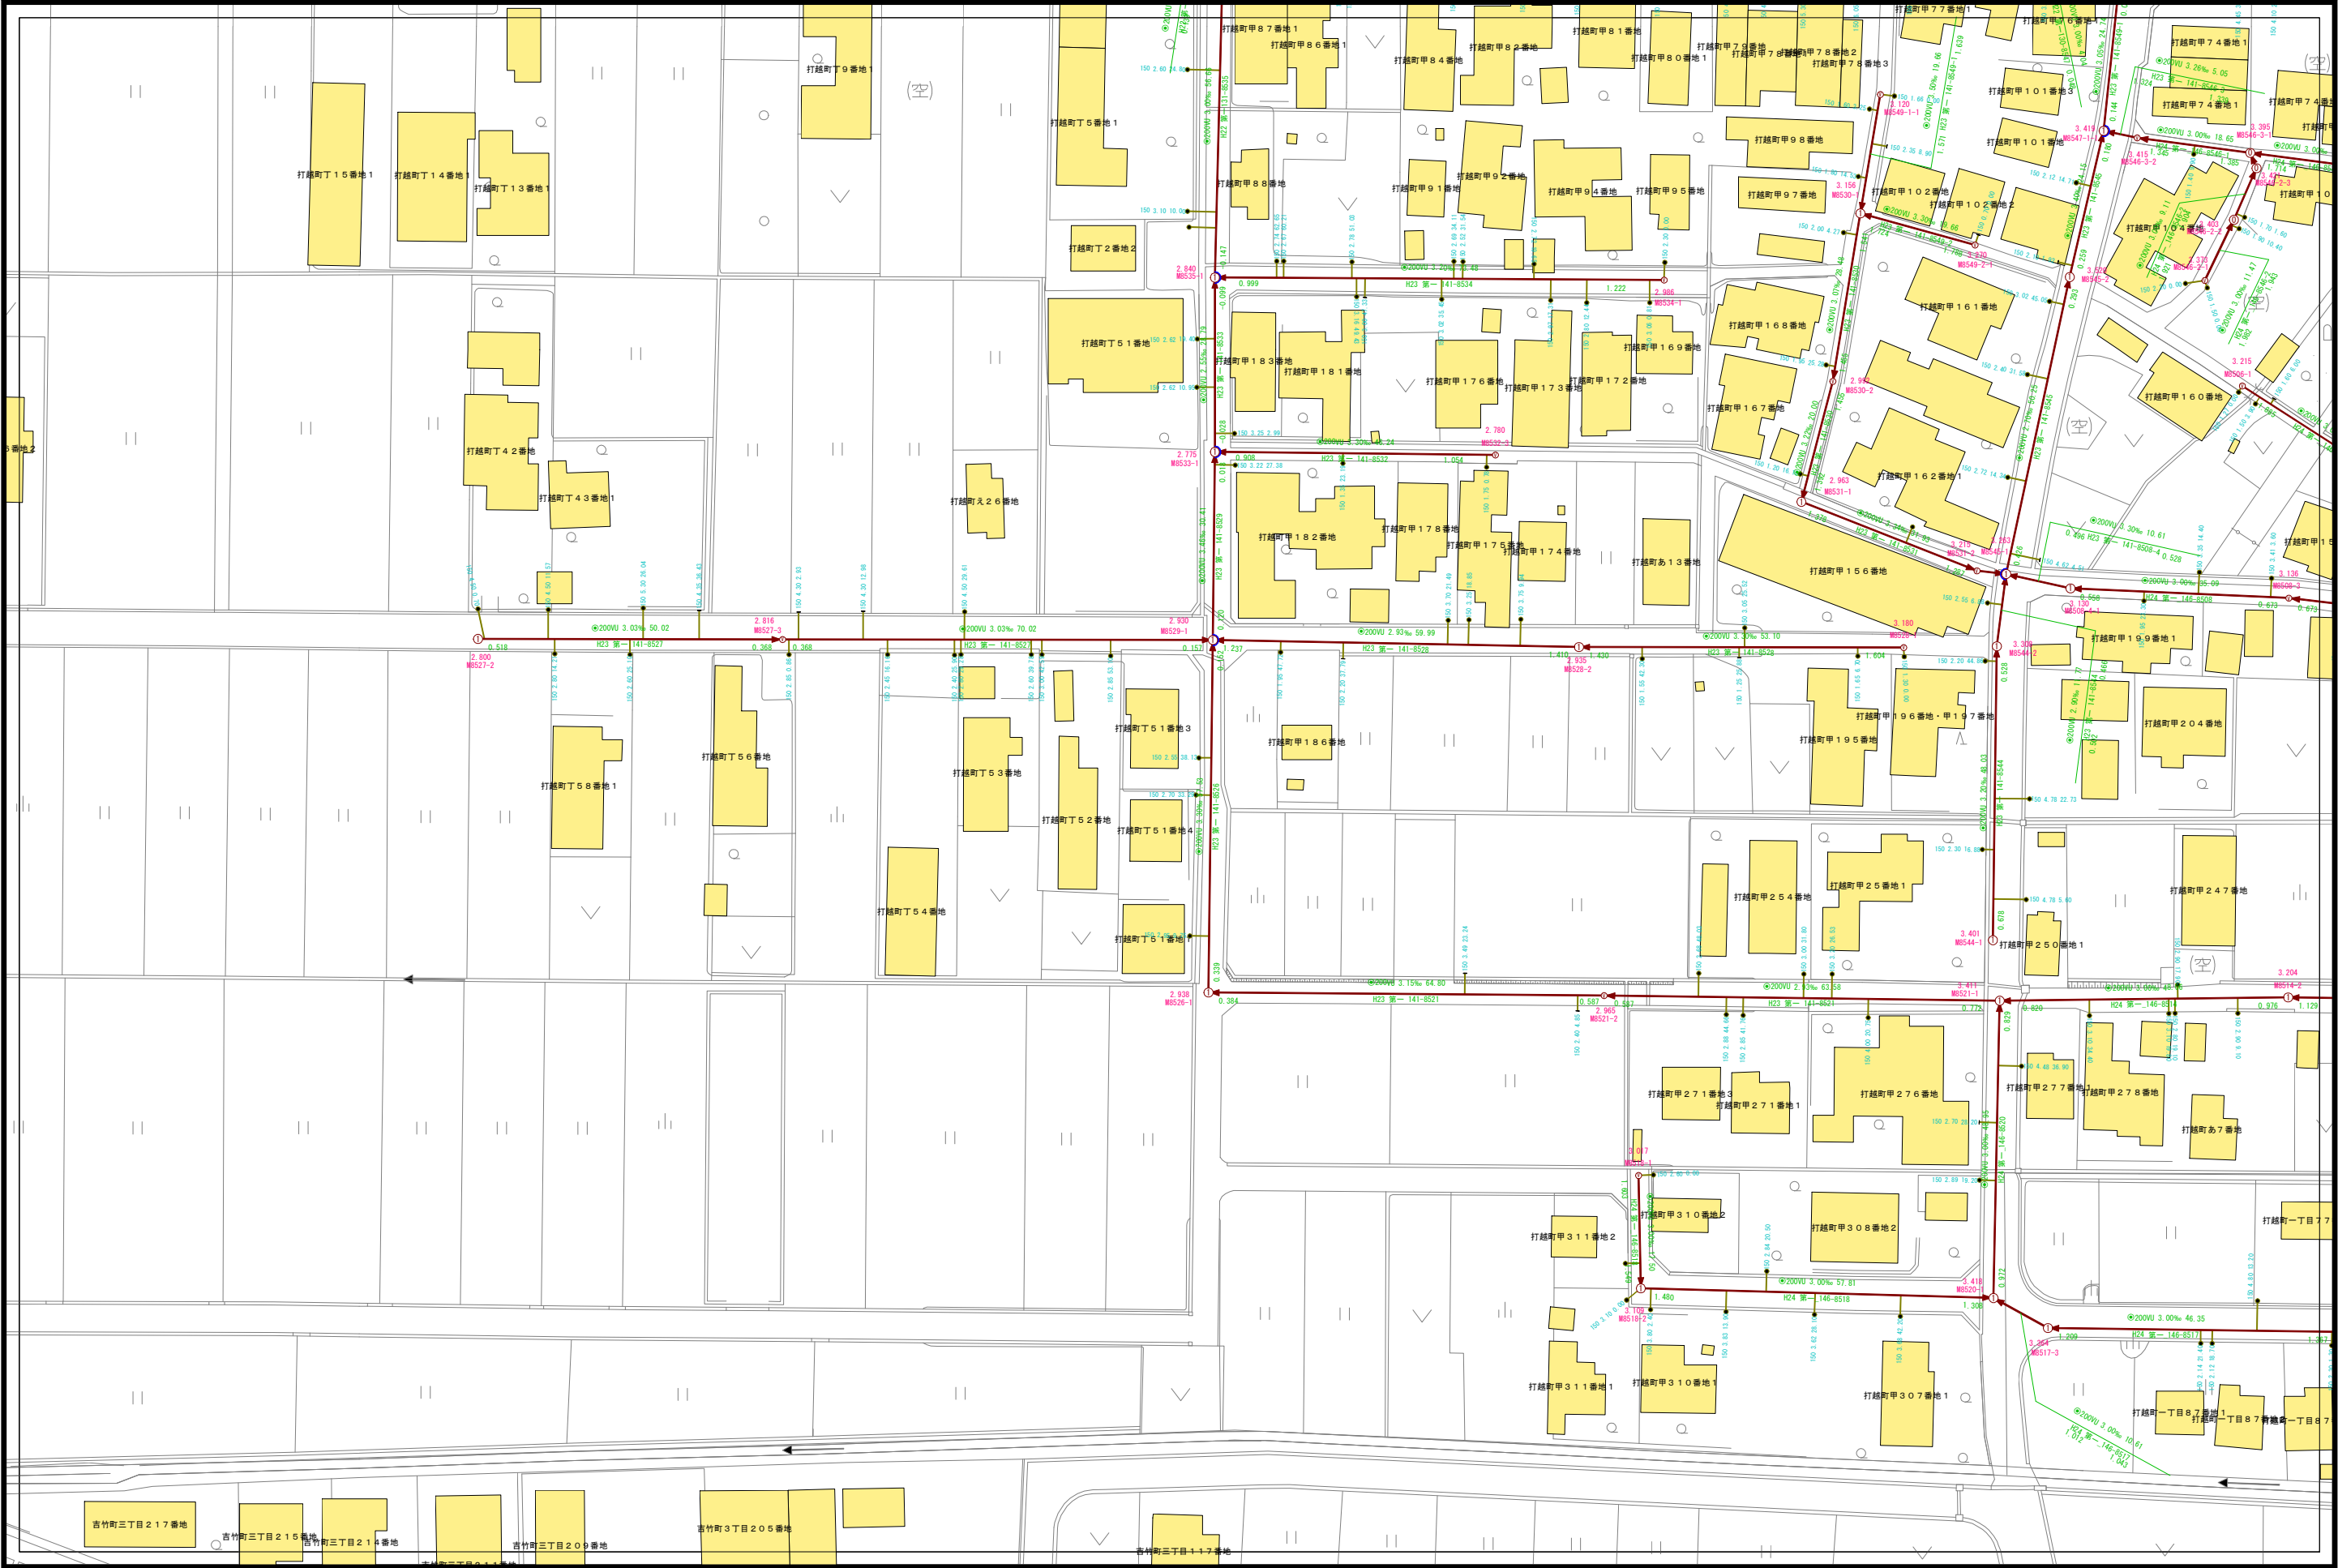


E04-24 E04-25 F04-21

E05-04 E05-05 F05-01

E05-09 E05-10 F05-06

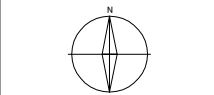


凡 例	
記 号	種 別
①	Y号マンホール(φ90cm)
②	0号マンホール(φ75cm)
③	1号マンホール(φ90cm)
④	2号マンホール(φ120cm)
⑤	3号マンホール(φ150cm)
⑥	4号マンホール(φ180cm)
⑦	5号マンホール(210×120cm)
⑧	6号マンホール(260×120cm)
⑨	特1号マンホール(60×90cm)
⑩	特2号マンホール(120×120cm)
⑪	特3号マンホール(140×120cm)
Ⓐ	A1号マンホール(60×90)
Ⓢ	小口径レンガマンホール
Ⓣ	小口径マンホール塩ビ製
Ⓤ	小口径マンホールCo製
Ⓦ	横門マンホール
Ⓧ	マンホールポンプ
Ⓨ	ガミーマンホール
Ⓩ	不明
(汚水: 茶色、雨水・合流: 紺色)	
— 汚水幹線管渠	
— 汚水枝線管渠	
- - - 汚水圧送管幹線	
- - - 汚水圧送管枝線	
— 雨水幹線管渠	
— 雨水枝線管渠	
- - - 雨水圧送管幹線	
- - - 雨水圧送管枝線	
● 取付管樹	
— 取付管(管止め)	
- - - 処理区分	

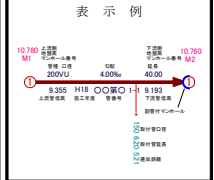

小松市下水道建設課

下水道施設平面図

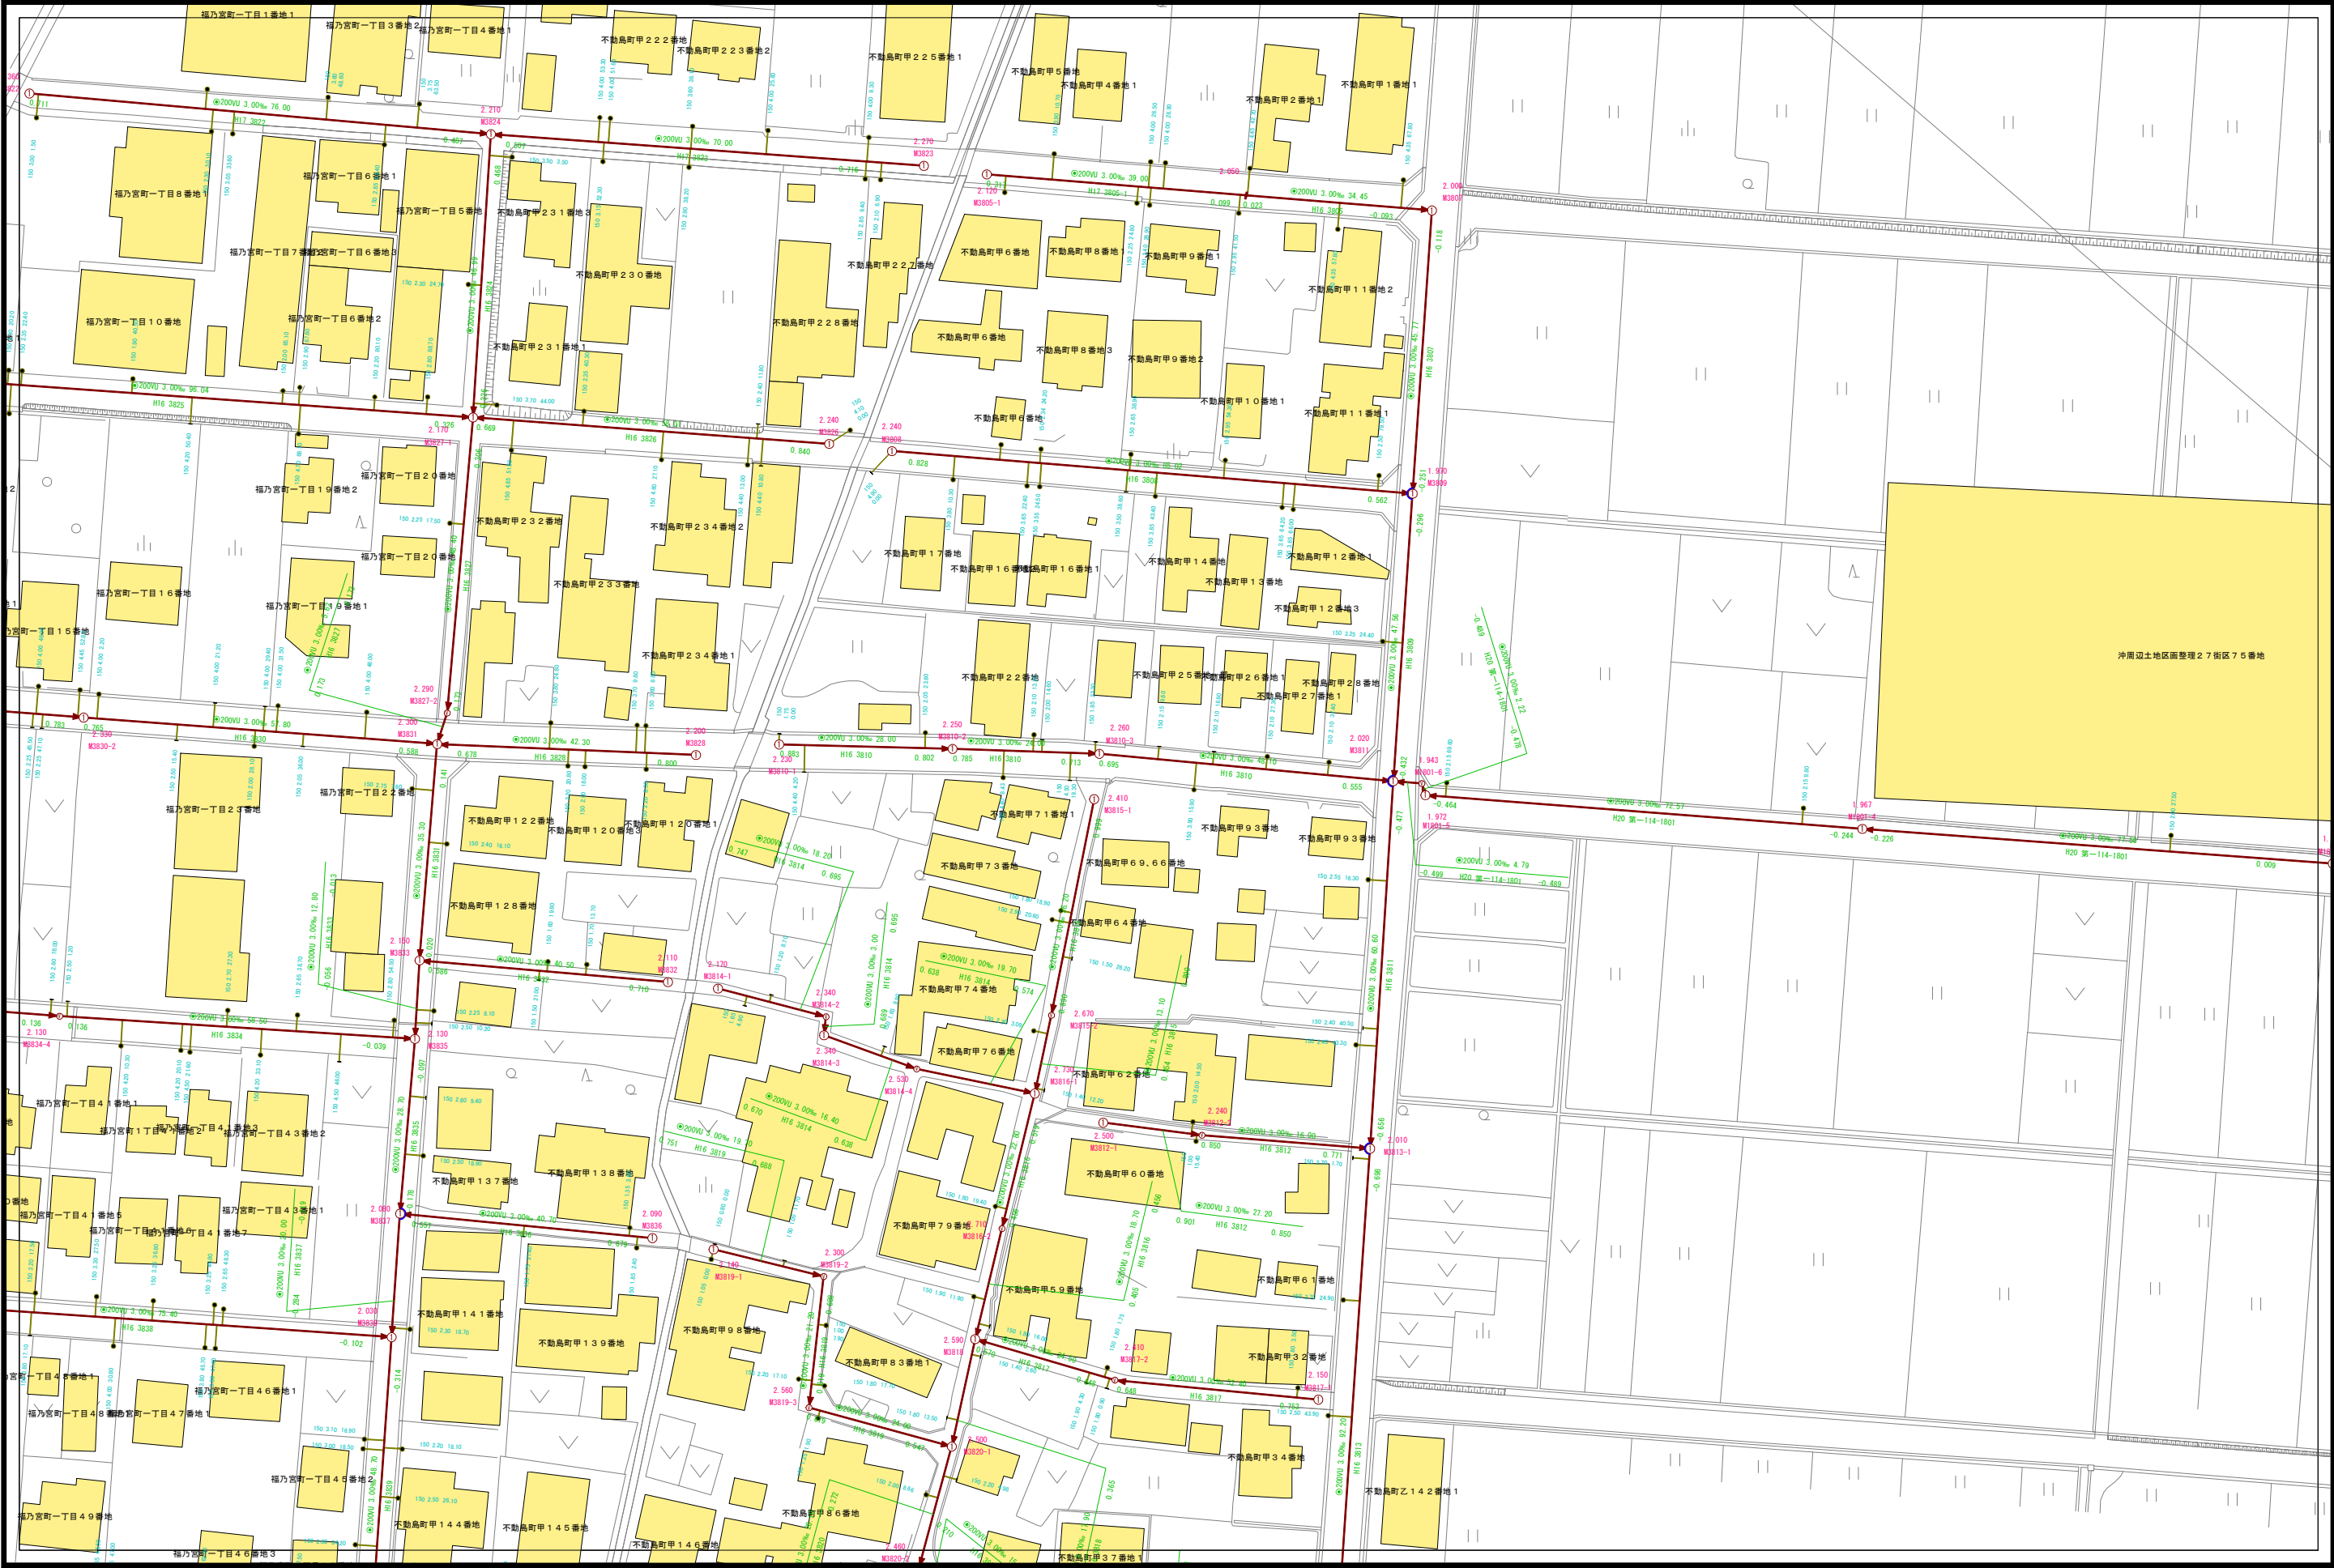


D05-05	E05-01	E05-02
D05-10	E05-06	E05-07
D05-15	E05-11	E05-12




凡例

記号	種別
①	Y号マンホール(φ90cm)
②	0号マンホール(φ75cm)
③	1号マンホール(φ90cm)
④	2号マンホール(φ120cm)
⑤	3号マンホール(φ150cm)
⑥	4号マンホール(φ180cm)
⑦	5号マンホール(210×120cm)
⑧	6号マンホール(260×120cm)
⑨	特1号マンホール(60×90cm)
⑩	特2号マンホール(120×120cm)
⑪	特3号マンホール(140×120cm)
Ⓐ	A1号マンホール(60×90)
Ⓢ	小口径レジンマンホール
Ⓣ	小口径マンホール塩ビ製
Ⓤ	小口径マンホールCo製
Ⓦ	横溝マンホール
Ⓧ	マンホールポンプ
Ⓨ	ガミーマンホール
Ⓩ	不明
汚水	茶色、雨水・合流：紺色
――	汚水幹線管渠
――	汚水枝線管渠
――	汚水圧送管幹線
――	汚水圧送管枝線
――	雨水幹線管渠
――	雨水枝線管渠
――	雨水圧送管幹線
――	雨水圧送管枝線
――	取付管
――	取付管(管止め)
――	処理区分

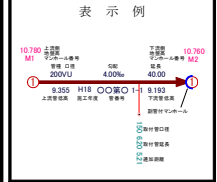

小松市下水道建設課

下水道施設平面図

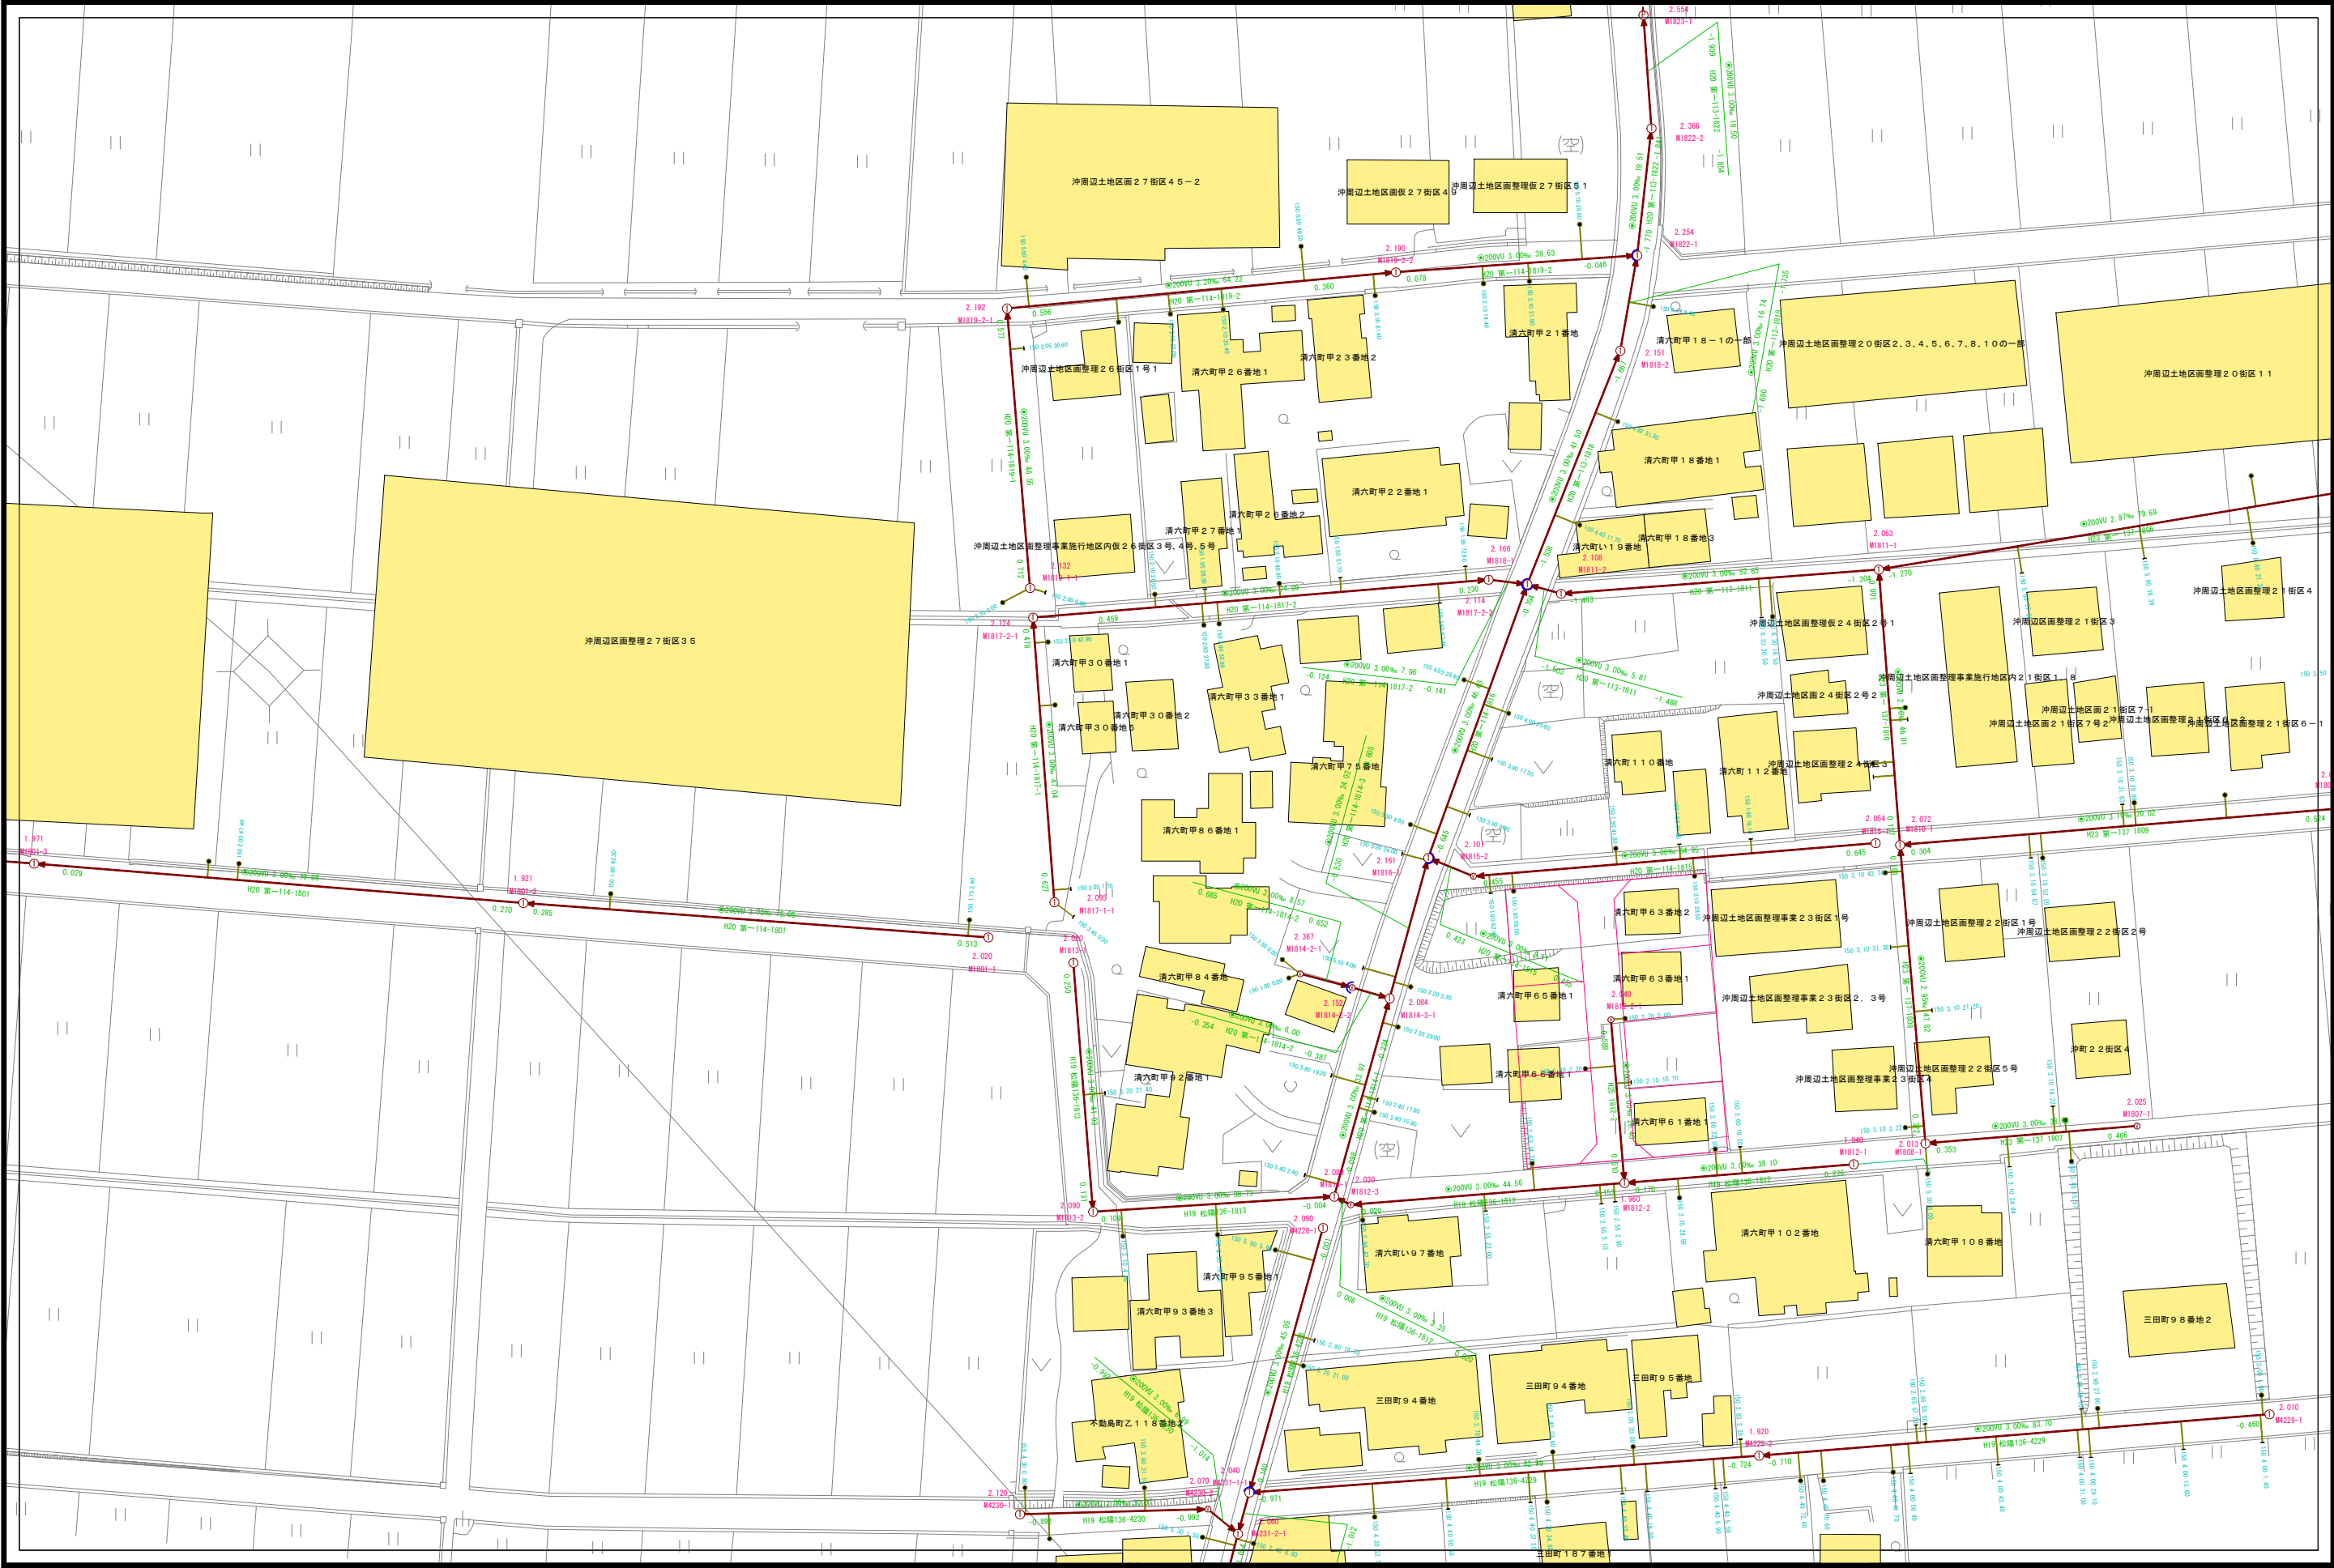


E05-01	E05-02	E05-03
E05-06	E05-07	E05-08
E05-11	E05-12	E05-13

凡 例

記 号	種 別
①	Y号マンホール(φ 60cm)
②	0号マンホール(φ 75cm)
③	1号マンホール(φ 90cm)
④	2号マンホール(φ 120cm)
⑤	3号マンホール(φ 150cm)
⑥	4号マンホール(φ 180cm)
⑦	5号マンホール(210 × 120cm)
⑧	6号マンホール(260 × 120cm)
⑨	特1号マンホール(60 × 90cm)
⑩	特2号マンホール(120 × 120cm)
⑪	特3号マンホール(140 × 120cm)
Ⓐ	A1号マンホール(60 × 90)
Ⓢ	小口径レンガマンホール
Ⓣ	小口径マンホール塩ビ製
Ⓤ	小口径マンホールCo製
Ⓦ	横円マンホール
Ⓧ	マンホールポンプ
Ⓨ	ガミーマンホール
Ⓩ	不明


(汚水: 茶色、雨水・合流: 紺色)

- 汚水幹線管渠
- 汚水枝線管渠
- 汚水圧送管幹線
- 汚水圧送管枝線
- 雨水幹線管渠
- 雨水枝線管渠
- 雨水圧送管幹線
- 雨水圧送管枝線
- 取付管樹
- 取付管(管止め)
- 処理区分

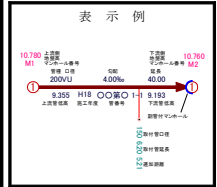

小松市下水道建設課


下水道施設平面図

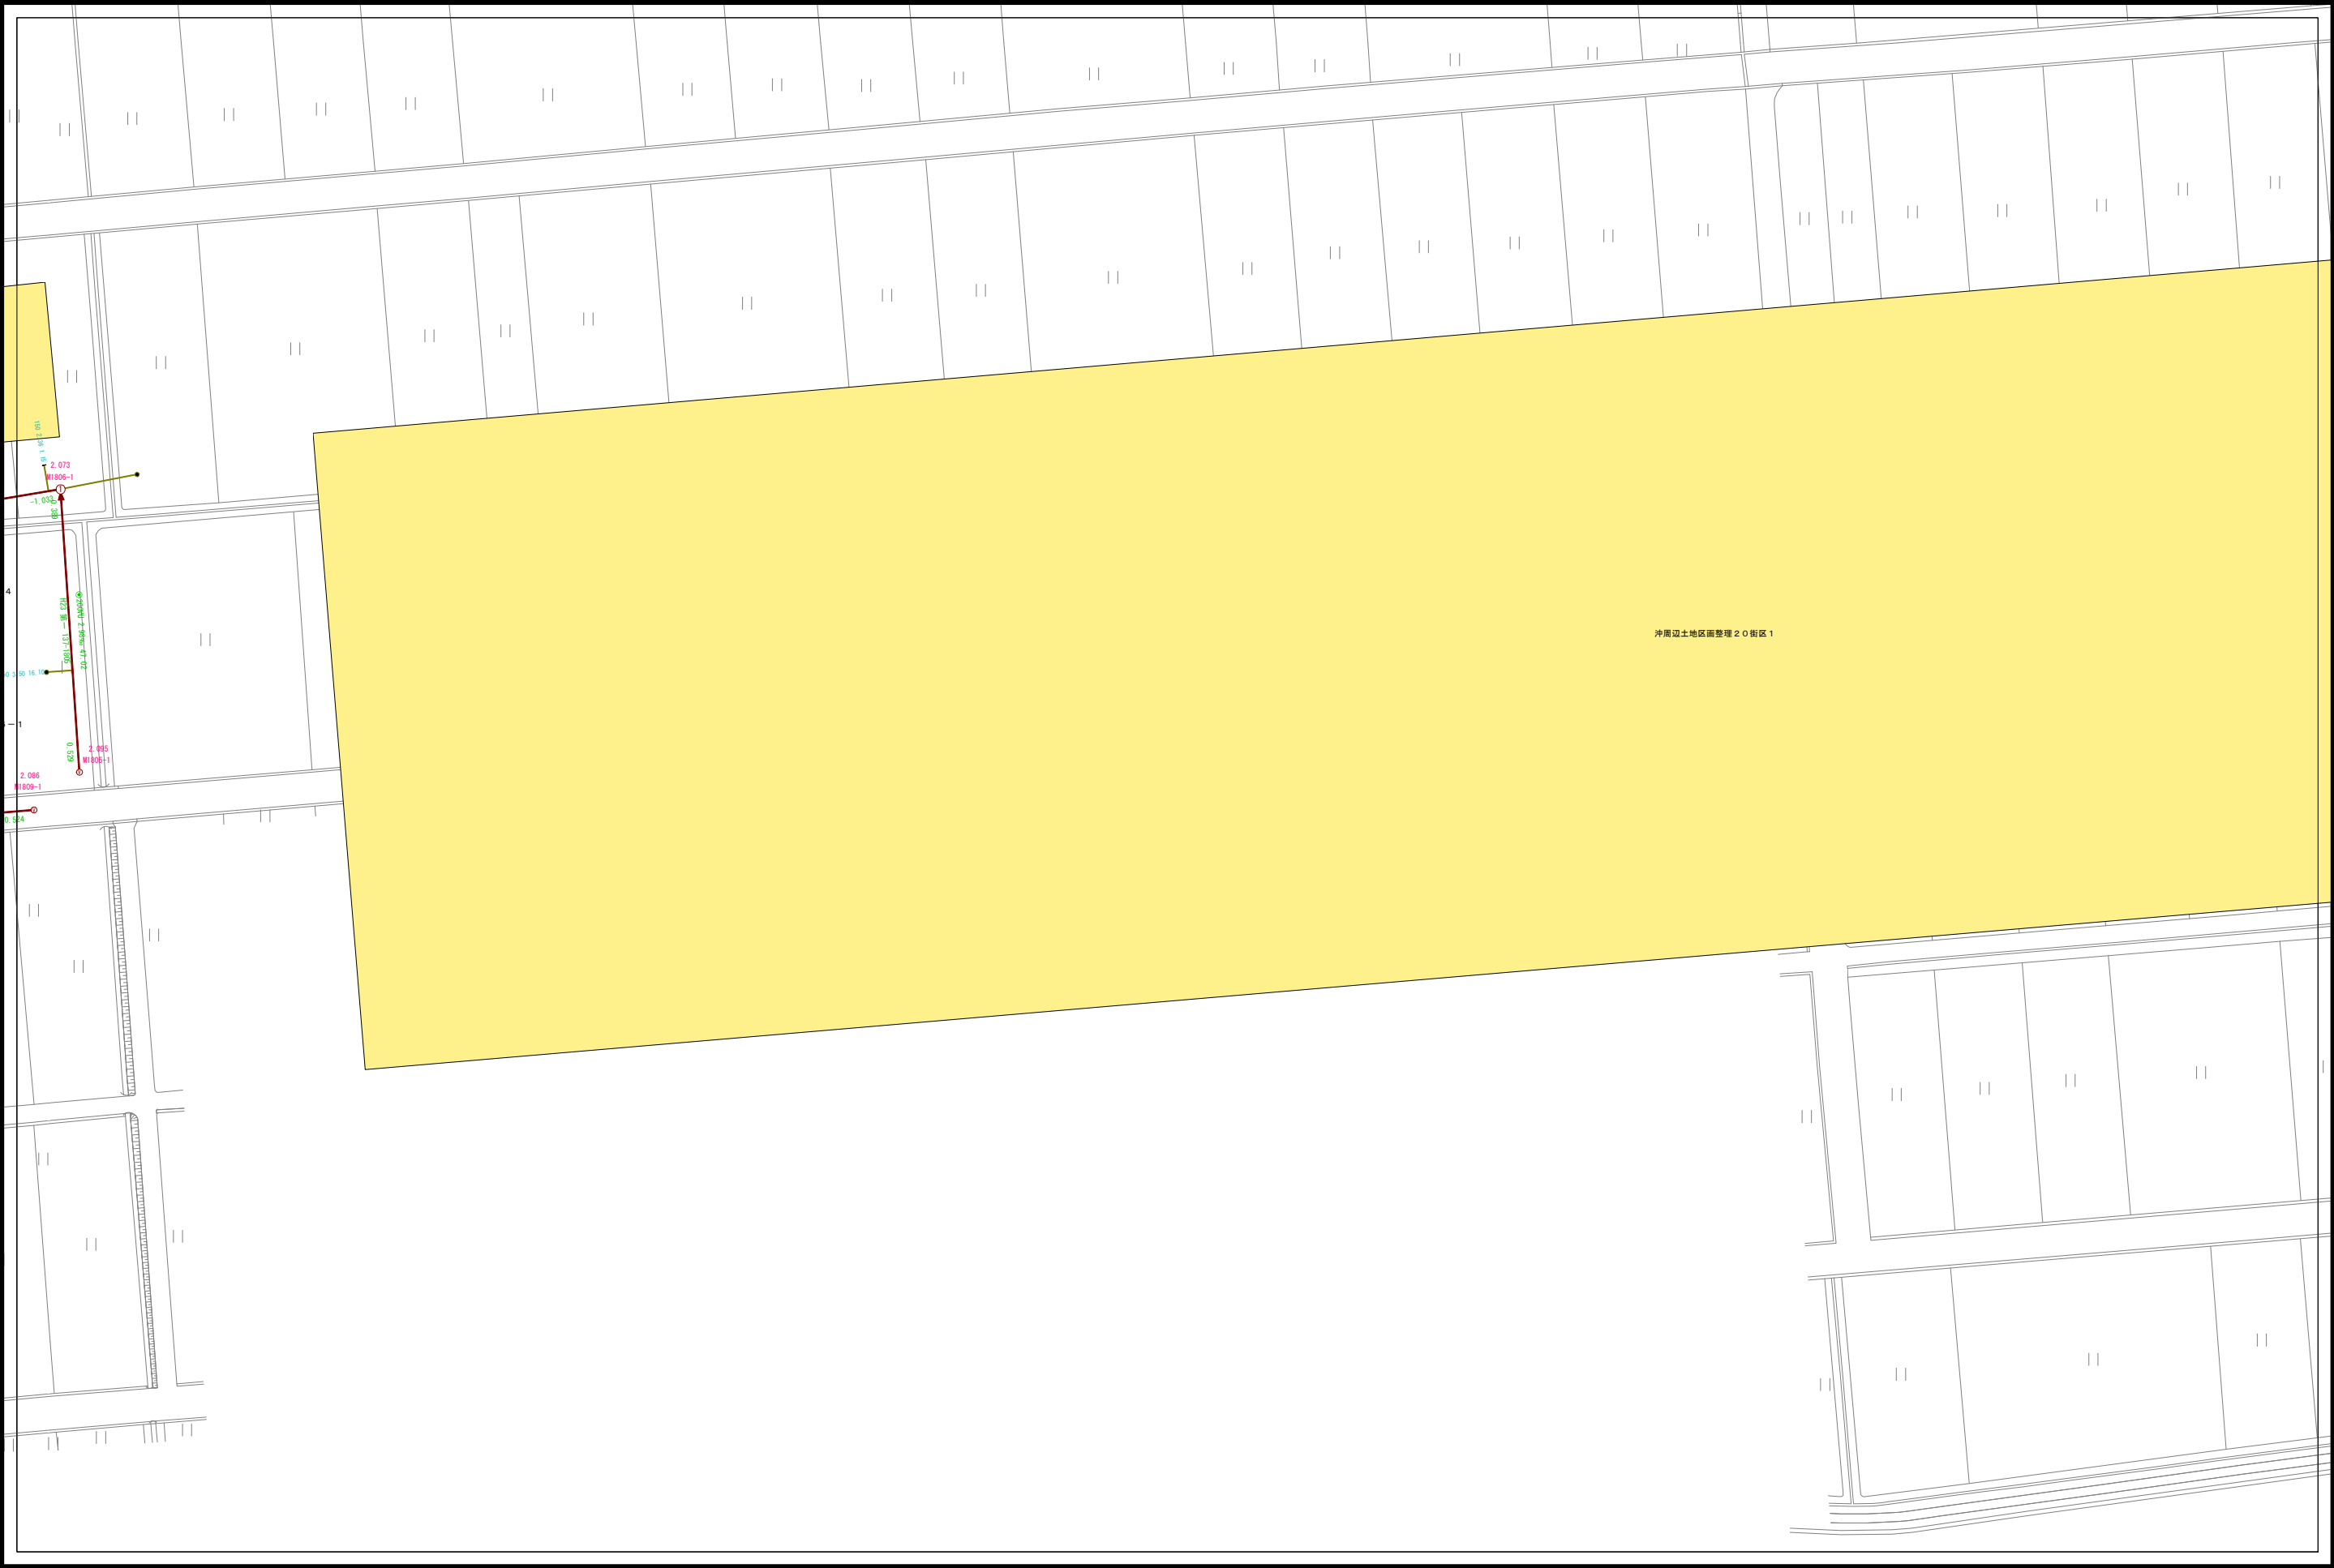

E05-02	E05-03	E05-04
E05-07	E05-08	E05-09
E05-12	E05-13	E05-14




凡 例	
記 号	種 別
①	Y号マンホール(φ 90cm)
②	0号マンホール(φ 75cm)
③	1号マンホール(φ 90cm)
④	2号マンホール(φ 120cm)
⑤	3号マンホール(φ 150cm)
⑥	4号マンホール(φ 180cm)
⑦	5号マンホール(210 × 120cm)
⑧	6号マンホール(260 × 120cm)
⑨	特1号マンホール(60 × 90cm)
⑩	特2号マンホール(120 × 120cm)
⑪	特3号マンホール(140 × 120cm)
⑫	A1号マンホール(60 × 90)
⑬	小口径レンガマンホール
⑭	小口径マンホール塩ビ製
⑮	小口径マンホールCo製
⑯	横円マンホール
⑰	マンホールポンプ
⑱	ガミーマンホール
⑲	不明
(汚水: 茶色、雨水・合流: 紺色)	
——	汚水幹線管渠
——	汚水枝線管渠
- - - -	汚水圧送管幹線
- - - -	汚水圧送管枝線
——	雨水幹線管渠
——	雨水枝線管渠
- - - -	雨水圧送管幹線
- - - -	雨水圧送管枝線
●	取付管樹
—●—	取付管(管止め)
- - - -	処理分区

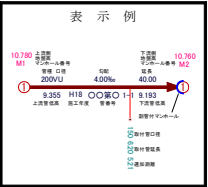


小松市下水道建設課


下水道施設平面図

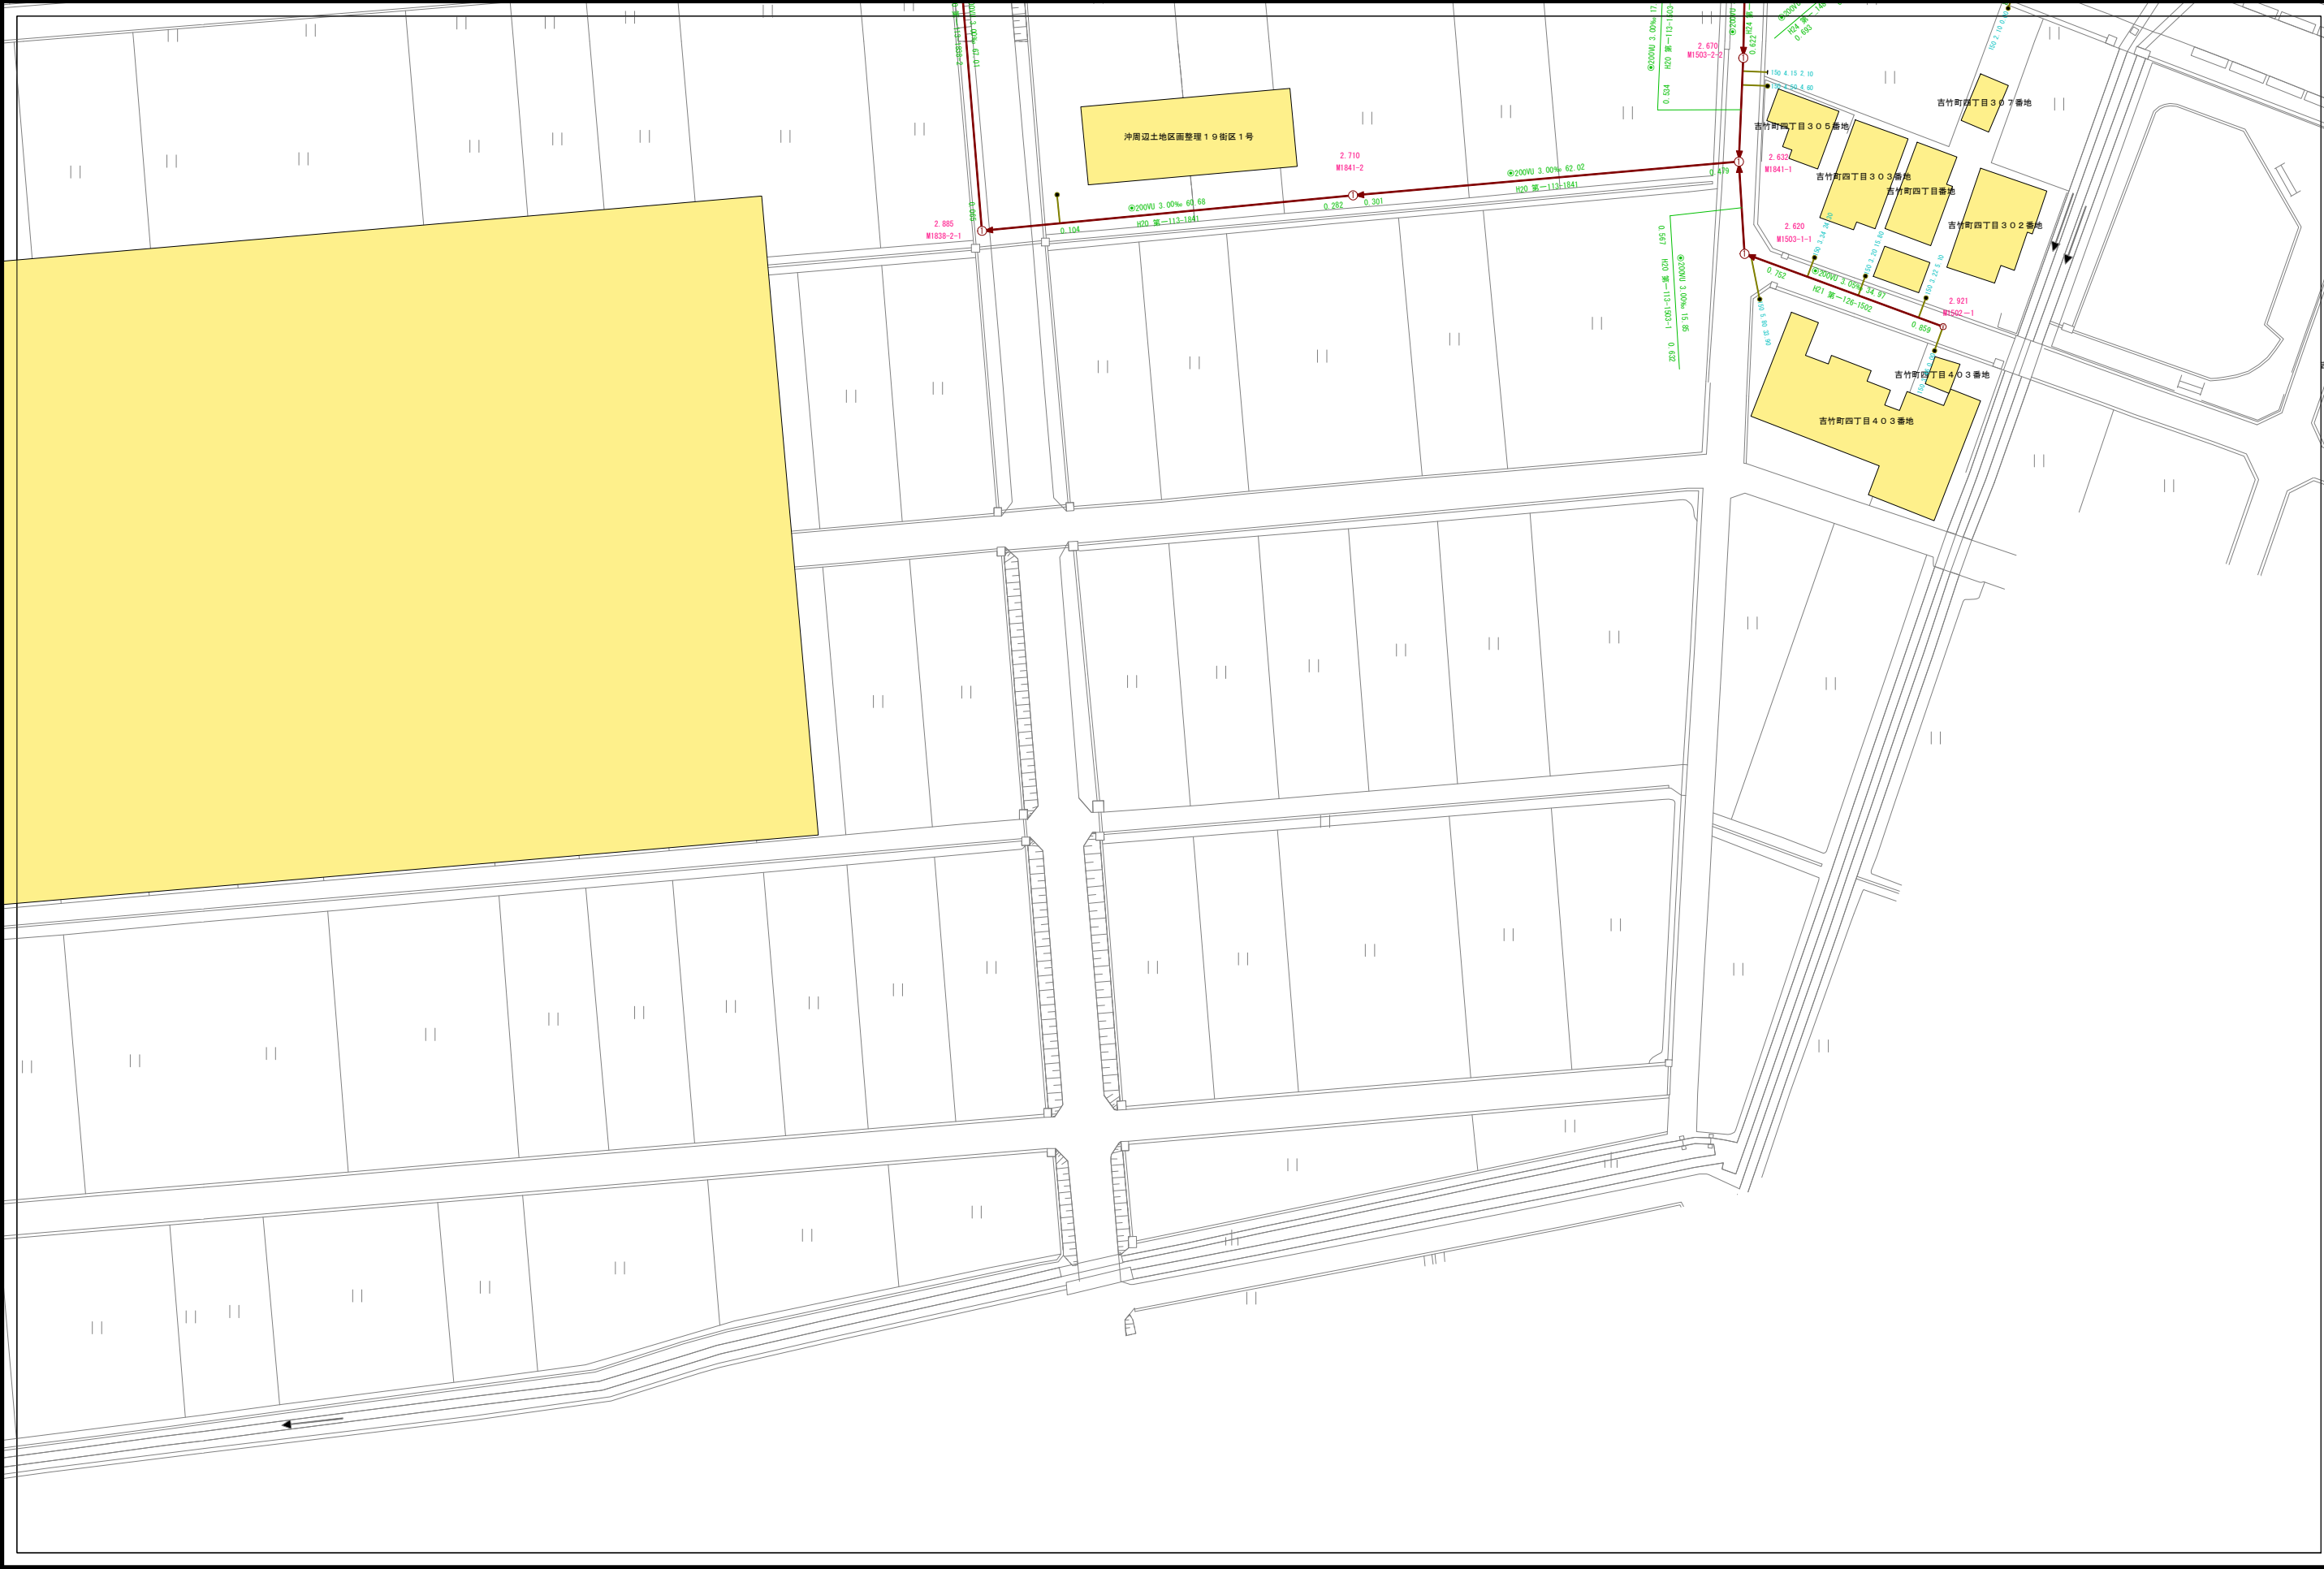

E05-03	E05-04	E05-05
E05-08	E05-09	E05-10
E05-13	E05-14	E05-15

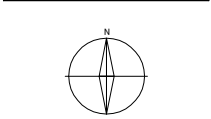


凡 例	
記 号	種 別
①	Y号マンホール(φ 90cm)
②	0号マンホール(φ 75cm)
③	1号マンホール(φ 90cm)
④	2号マンホール(φ 120cm)
⑤	3号マンホール(φ 150cm)
⑥	4号マンホール(φ 180cm)
⑦	5号マンホール(210 × 120cm)
⑧	6号マンホール(260 × 120cm)
⑨	特1号マンホール(60 × 90cm)
⑩	特2号マンホール(120 × 120cm)
⑪	特3号マンホール(140 × 120cm)
⑫	A1号マンホール(60 × 90)
⑬	小口径レジンマンホール
⑭	小口径マンホール塩ビ製
⑮	小口径マンホールCo製
⑯	横円マンホール
⑰	マンホールポンプ
⑱	ガミーマンホール
⑲	不明
(汚水: 茶色、雨水・合流: 紺色)	
—	汚水幹線管渠
—	汚水枝線管渠
- - -	汚水圧送管幹線
- - -	汚水圧送管枝線
—	雨水幹線管渠
—	雨水枝線管渠
- - -	雨水圧送管幹線
- - -	雨水圧送管枝線
→	取付管樹
—	取付管(管止め)
- - -	処理分区

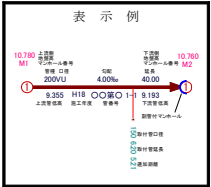


小松市下水道建設課




下水道施設平面図

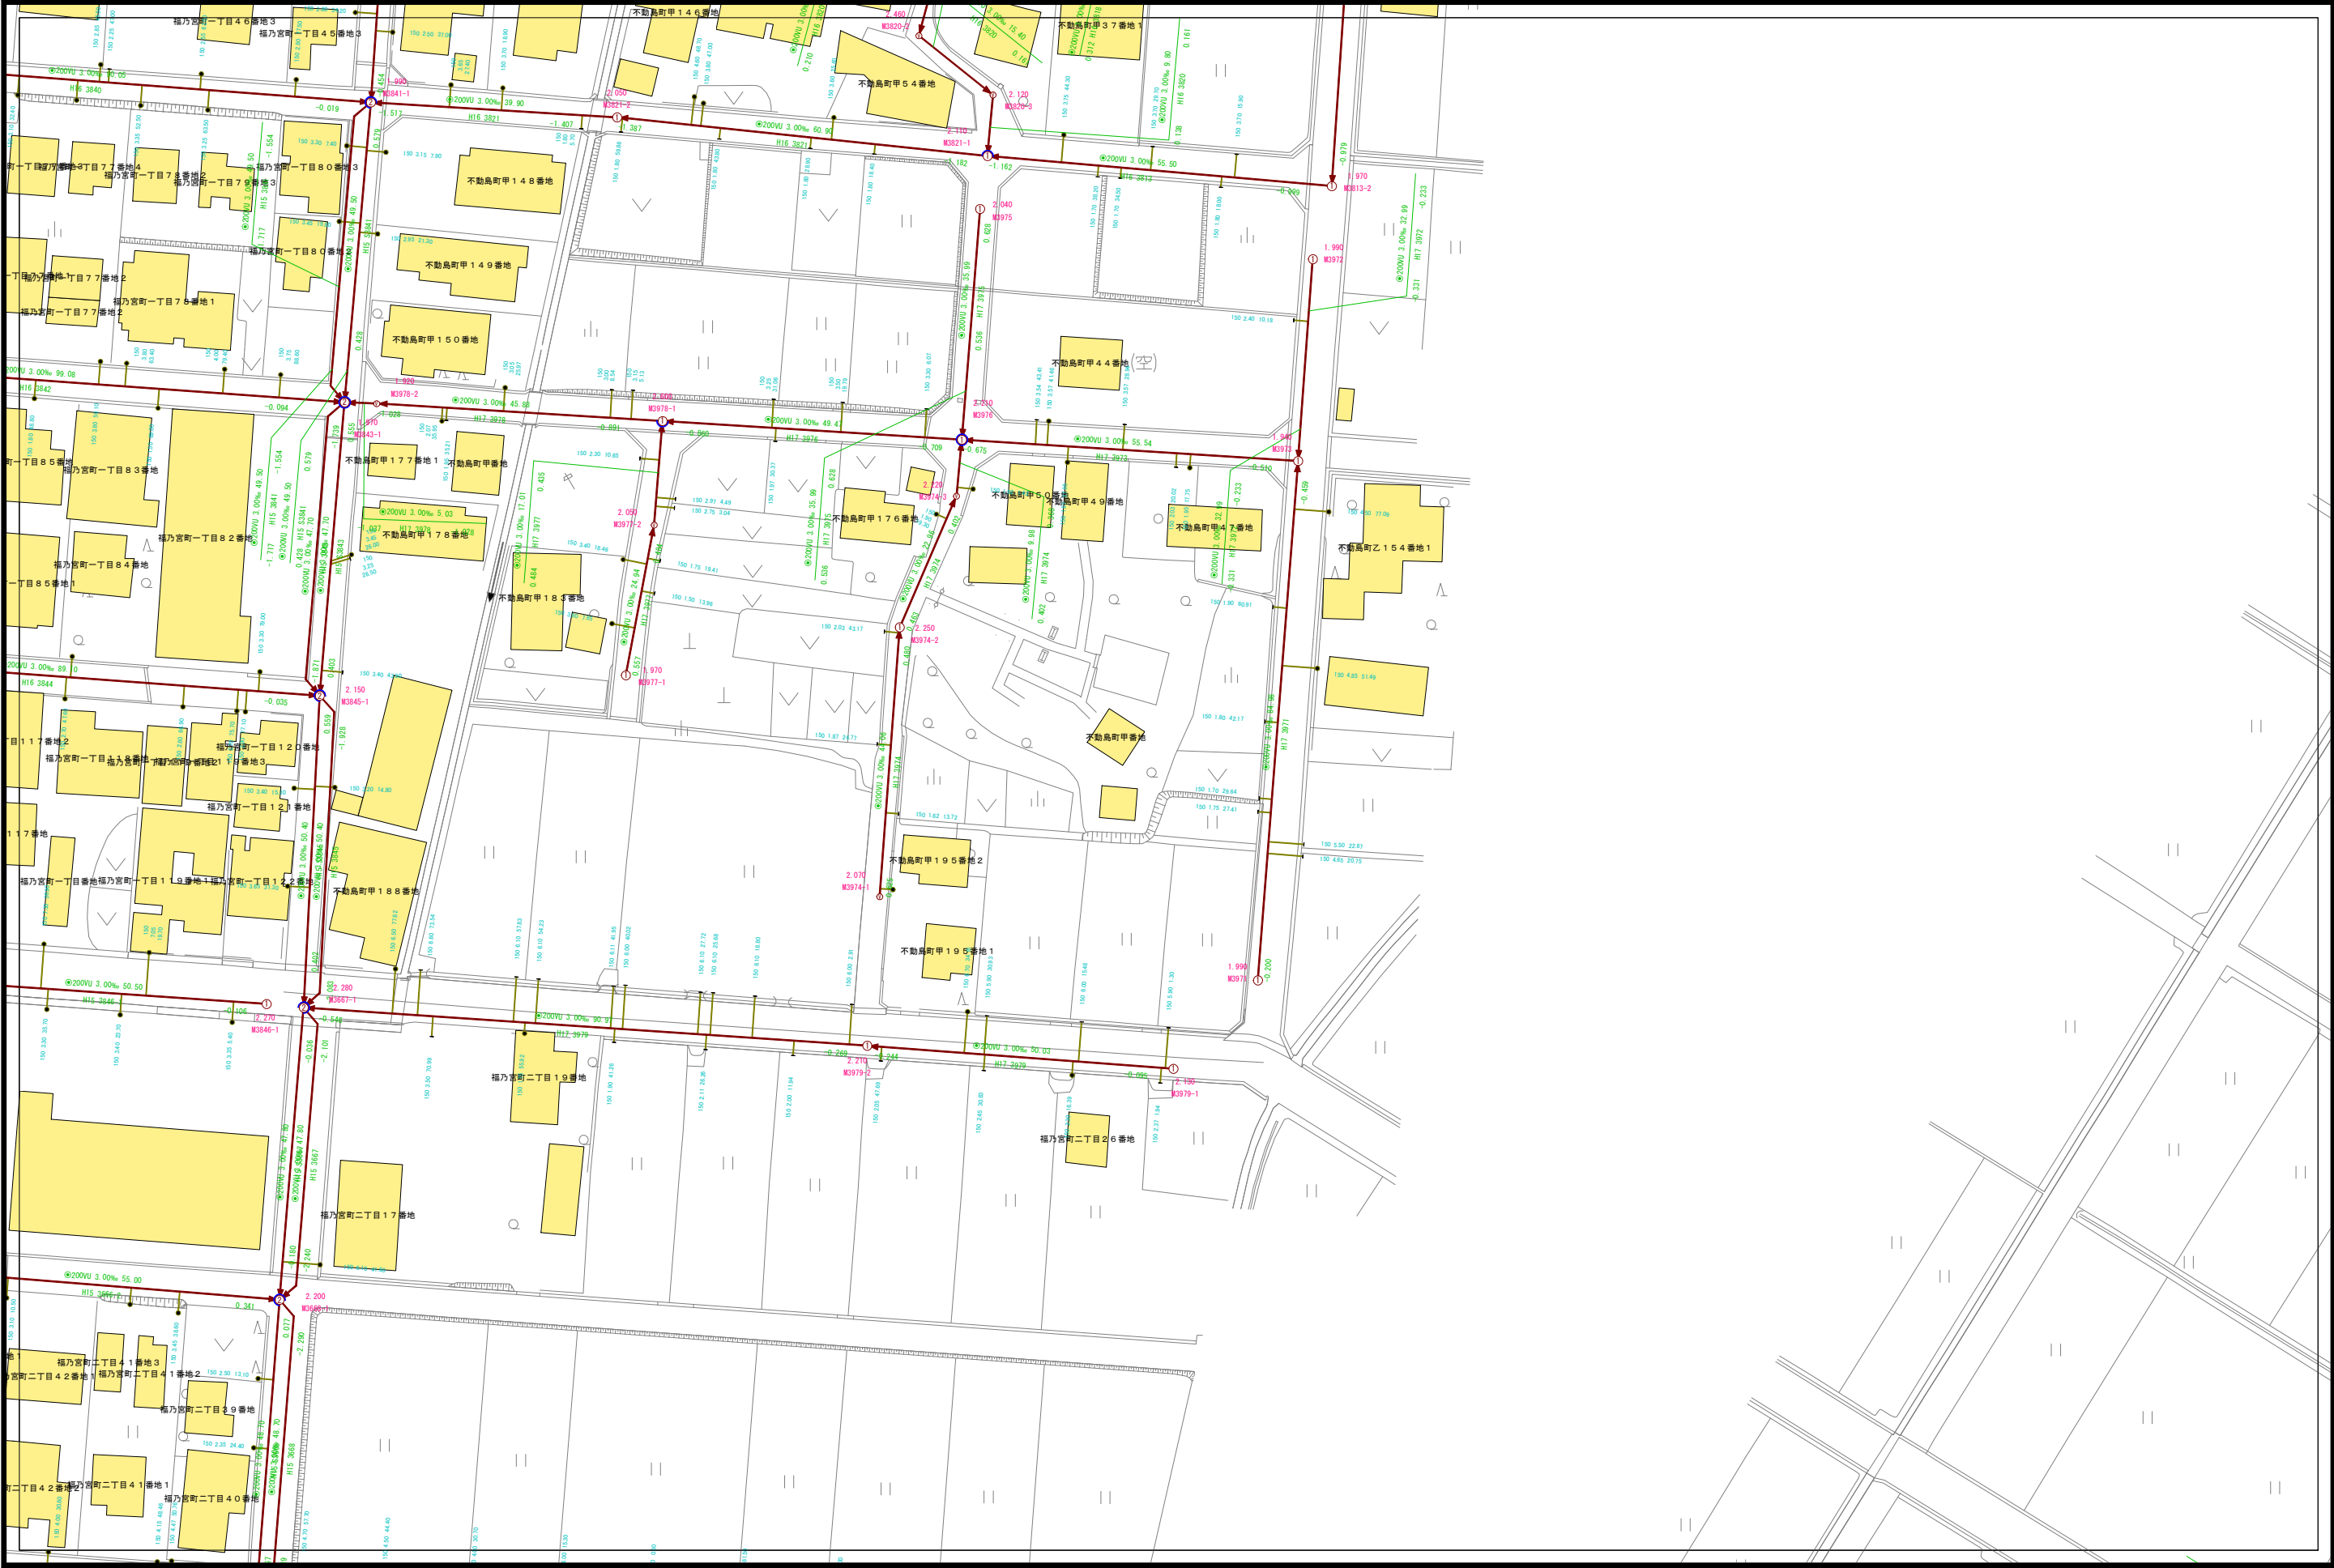

D05-10	E05-06	E05-07
D05-15	E05-11	E05-12
D05-20	E05-16	E05-17

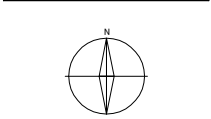


凡 例	
記 号	種 別
①	Y号マンホール(φ90cm)
②	0号マンホール(φ75cm)
③	1号マンホール(φ90cm)
④	2号マンホール(φ120cm)
⑤	3号マンホール(φ150cm)
⑥	4号マンホール(φ180cm)
⑦	5号マンホール(210×120cm)
⑧	6号マンホール(260×120cm)
⑨	特1号マンホール(60×90cm)
⑩	特2号マンホール(120×120cm)
⑪	特3号マンホール(140×120cm)
Ⓐ	A1号マンホール(60×90)
Ⓢ	小口径レジンマンホール
Ⓣ	小口径マンホール塩ビ製
Ⓤ	小口径マンホールCo製
Ⓦ	横溝マンホール
Ⓧ	マンホールポンプ
Ⓨ	ガミーマンホール
Ⓩ	不明
(汚水: 茶色、雨水・合流: 紺色)	
—	汚水幹線管渠
—	汚水枝線管渠
---	汚水圧送管幹線
---	汚水圧送管枝線
—	雨水幹線管渠
—	雨水枝線管渠
---	雨水圧送管幹線
---	雨水圧送管枝線
---	雨水圧送管枝線
●	取付管樹
—	取付管(管止め)
- - -	処理区分

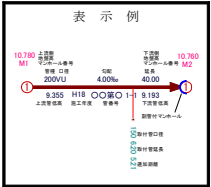

小松市下水道建設課

下水道施設平面図

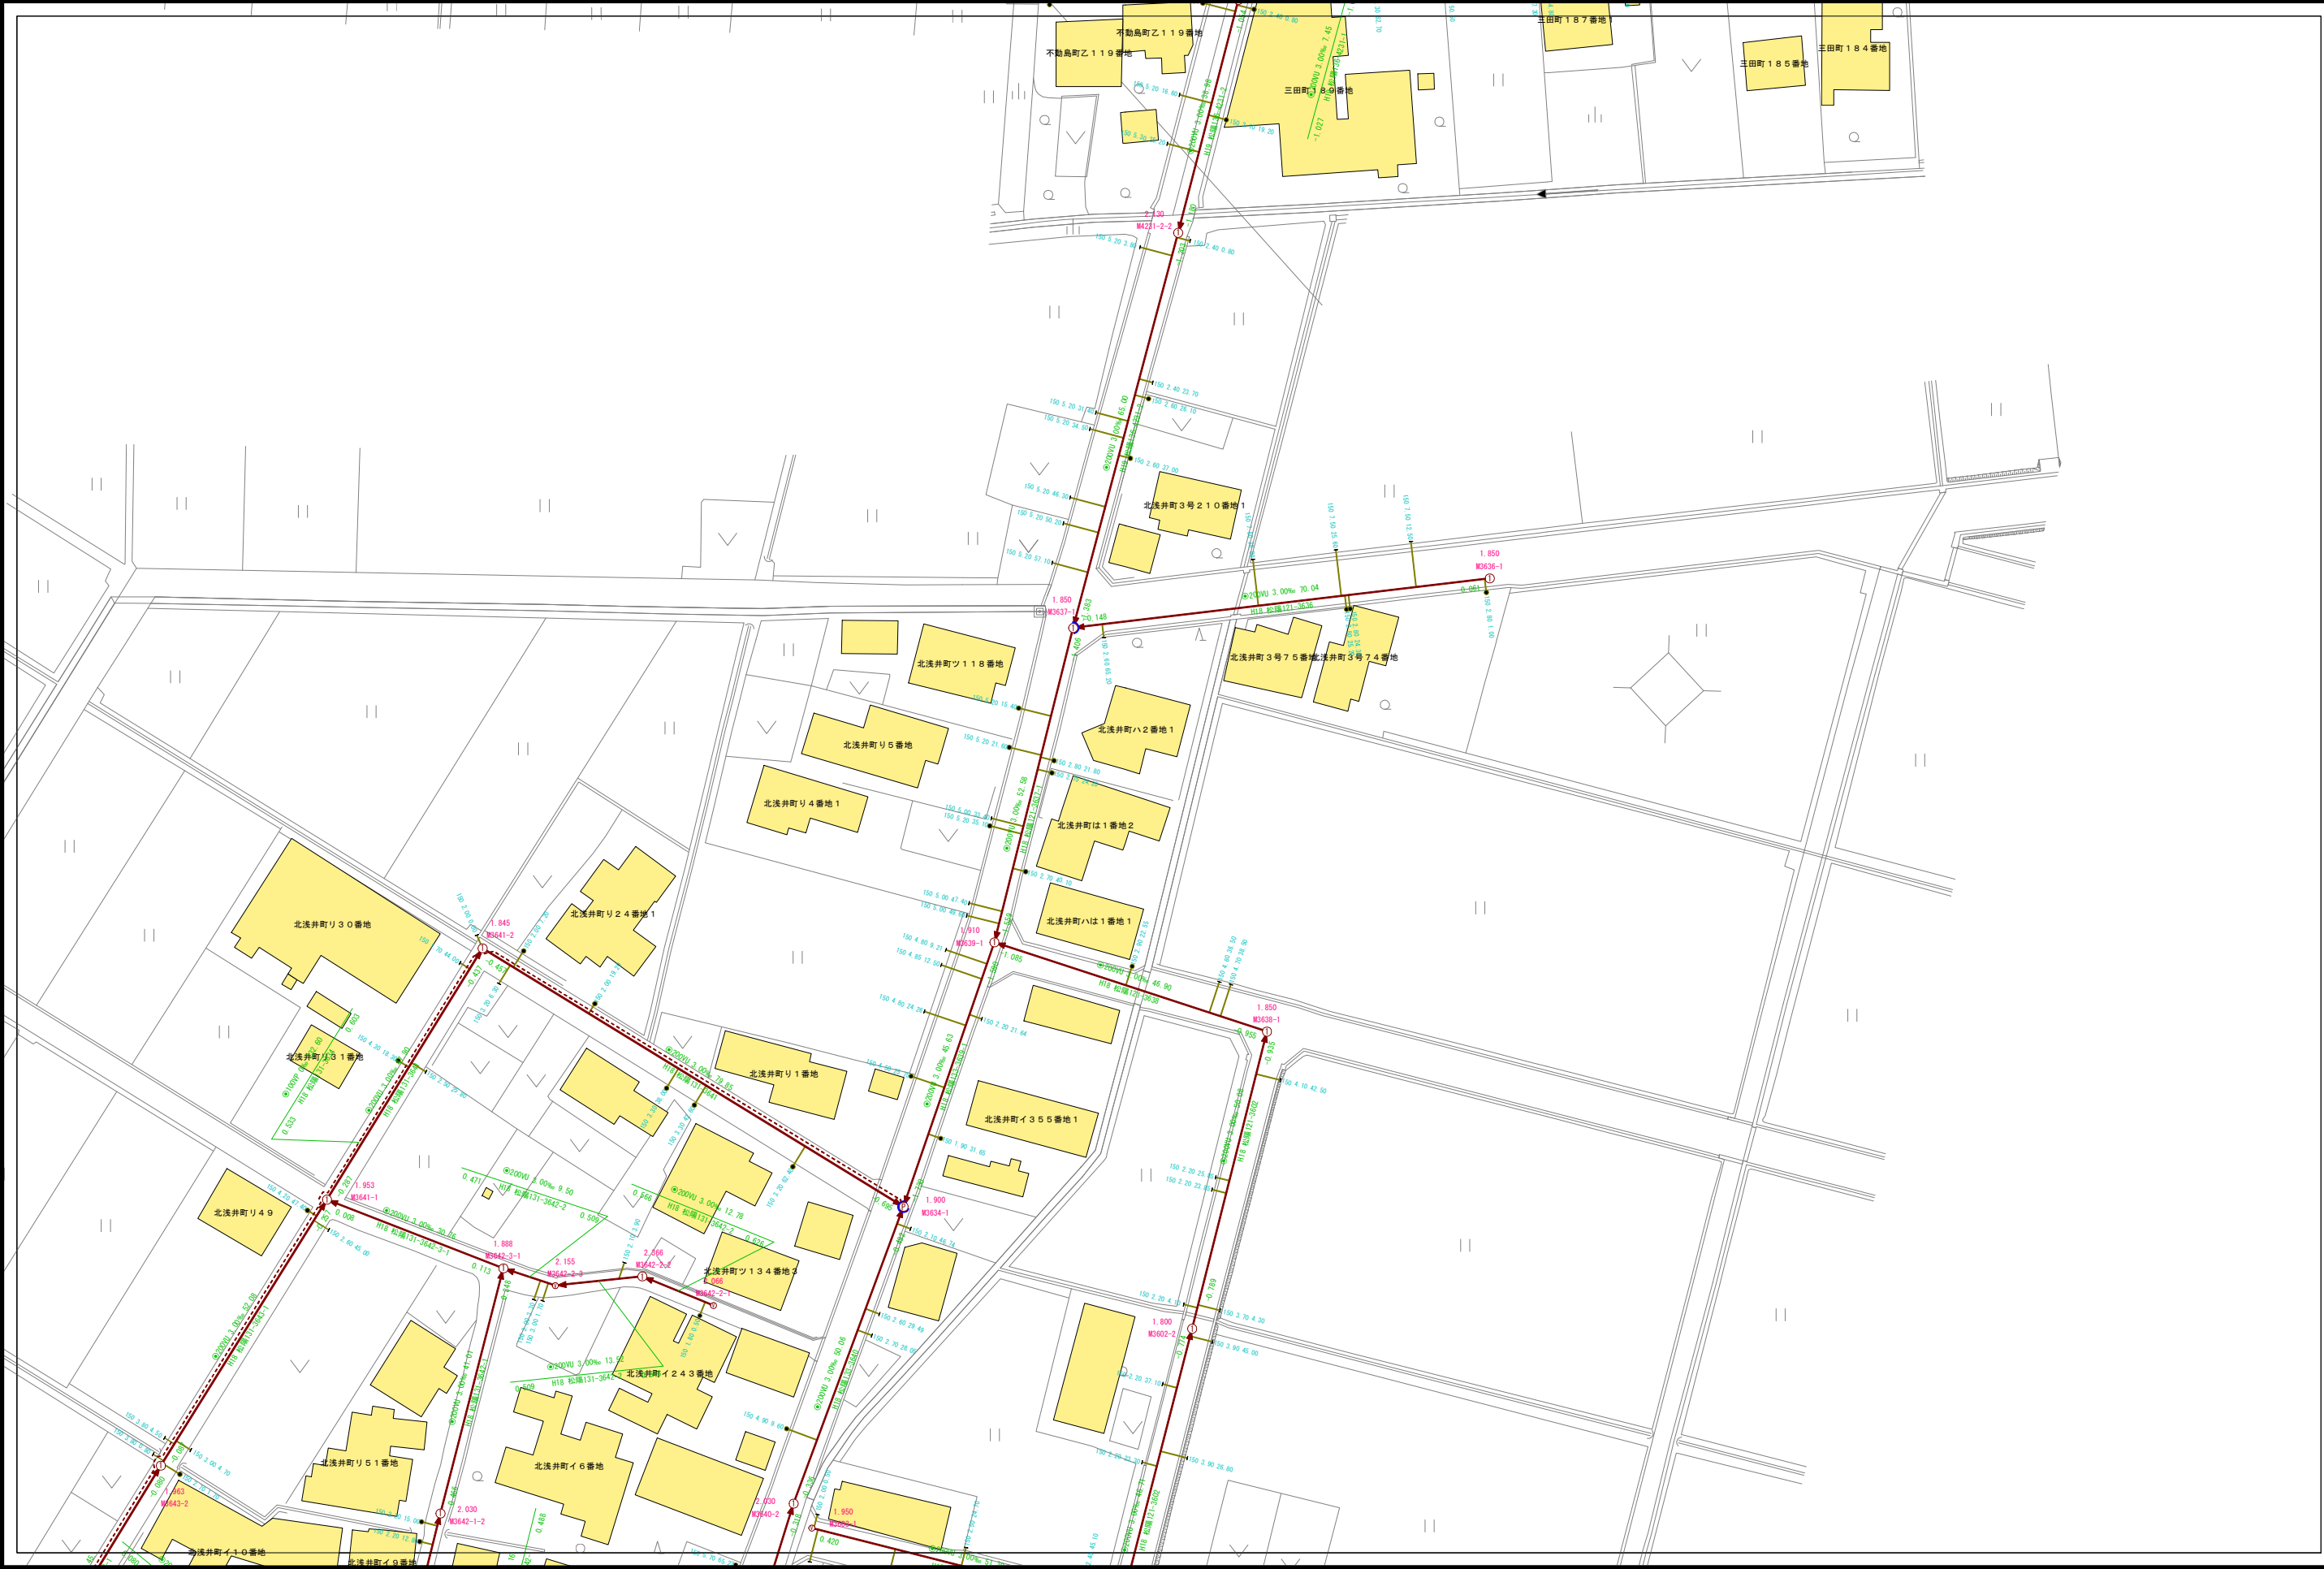


E05-06	E05-07	E05-08
E05-11	E05-12	E05-13
E05-16	E05-17	E05-18



凡 例

記 号	種 別
①	Y号マンホール(φ90cm)
②	0号マンホール(φ75cm)
③	1号マンホール(φ90cm)
④	2号マンホール(φ120cm)
⑤	3号マンホール(φ150cm)
⑥	4号マンホール(φ180cm)
⑦	5号マンホール(210×120cm)
⑧	6号マンホール(260×120cm)
⑨	特1号マンホール(60×90cm)
⑩	特2号マンホール(120×120cm)
⑪	特3号マンホール(140×120cm)
Ⓐ	A1号マンホール(60×90)
Ⓢ	小口径レンガマンホール
Ⓣ	小口径マンホール塩ビ製
Ⓤ	小口径マンホールCo製
Ⓦ	横門マンホール
Ⓧ	マンホールポンプ
Ⓨ	ガミーマンホール
Ⓩ	不明
(汚水: 茶色、雨水・合流: 紺色)	
—	汚水幹線管渠
—	汚水枝線管渠
- - -	汚水圧送管幹線
- - -	汚水圧送管枝線
—	雨水幹線管渠
—	雨水枝線管渠
- - -	雨水圧送管幹線
- - -	雨水圧送管枝線
●	取付管樹
—	取付管(管止め)
- - -	処理分区

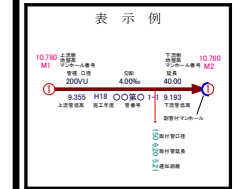

小松市下水道建設課


下 水 道 施 設 平 面 図



E05-07	E05-08	E05-09
E05-12	E05-13	E05-14
E05-17	E05-18	E05-19




凡 例	
記 号	種 別
①	Y号マンホール(φ 80cm)
②	0号マンホール(φ 75cm)
③	1号マンホール(φ 90cm)
④	2号マンホール(φ 120cm)
⑤	3号マンホール(φ 150cm)
⑥	4号マンホール(φ 180cm)
⑦	5号マンホール(210 × 120cm)
⑧	6号マンホール(260 × 120cm)
⑨	特1号マンホール(60 × 90cm)
⑩	特2号マンホール(120 × 120cm)
⑪	特3号マンホール(140 × 120cm)
⑫	A1号マンホール(60 × 90)
⑬	小口径レジンマンホール
⑭	小口径マンホール塩ビ製
⑮	小口径マンホールCo製
⑯	横円マンホール
⑰	マンホールポンプ
⑱	ガミーマンホール
⑲	不明
(汚水: 茶色、雨水・合流: 紺色)	
	汚水幹線管渠
	汚水枝線管渠
	汚水圧送管幹線
	汚水圧送管枝線
	雨水幹線管渠
	雨水枝線管渠
	雨水圧送管幹線
	雨水圧送管枝線
	取付管樹
	取付管(管止め)
	処理分区

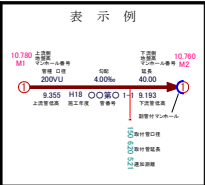


小松市下水道建設課


下水道施設平面図

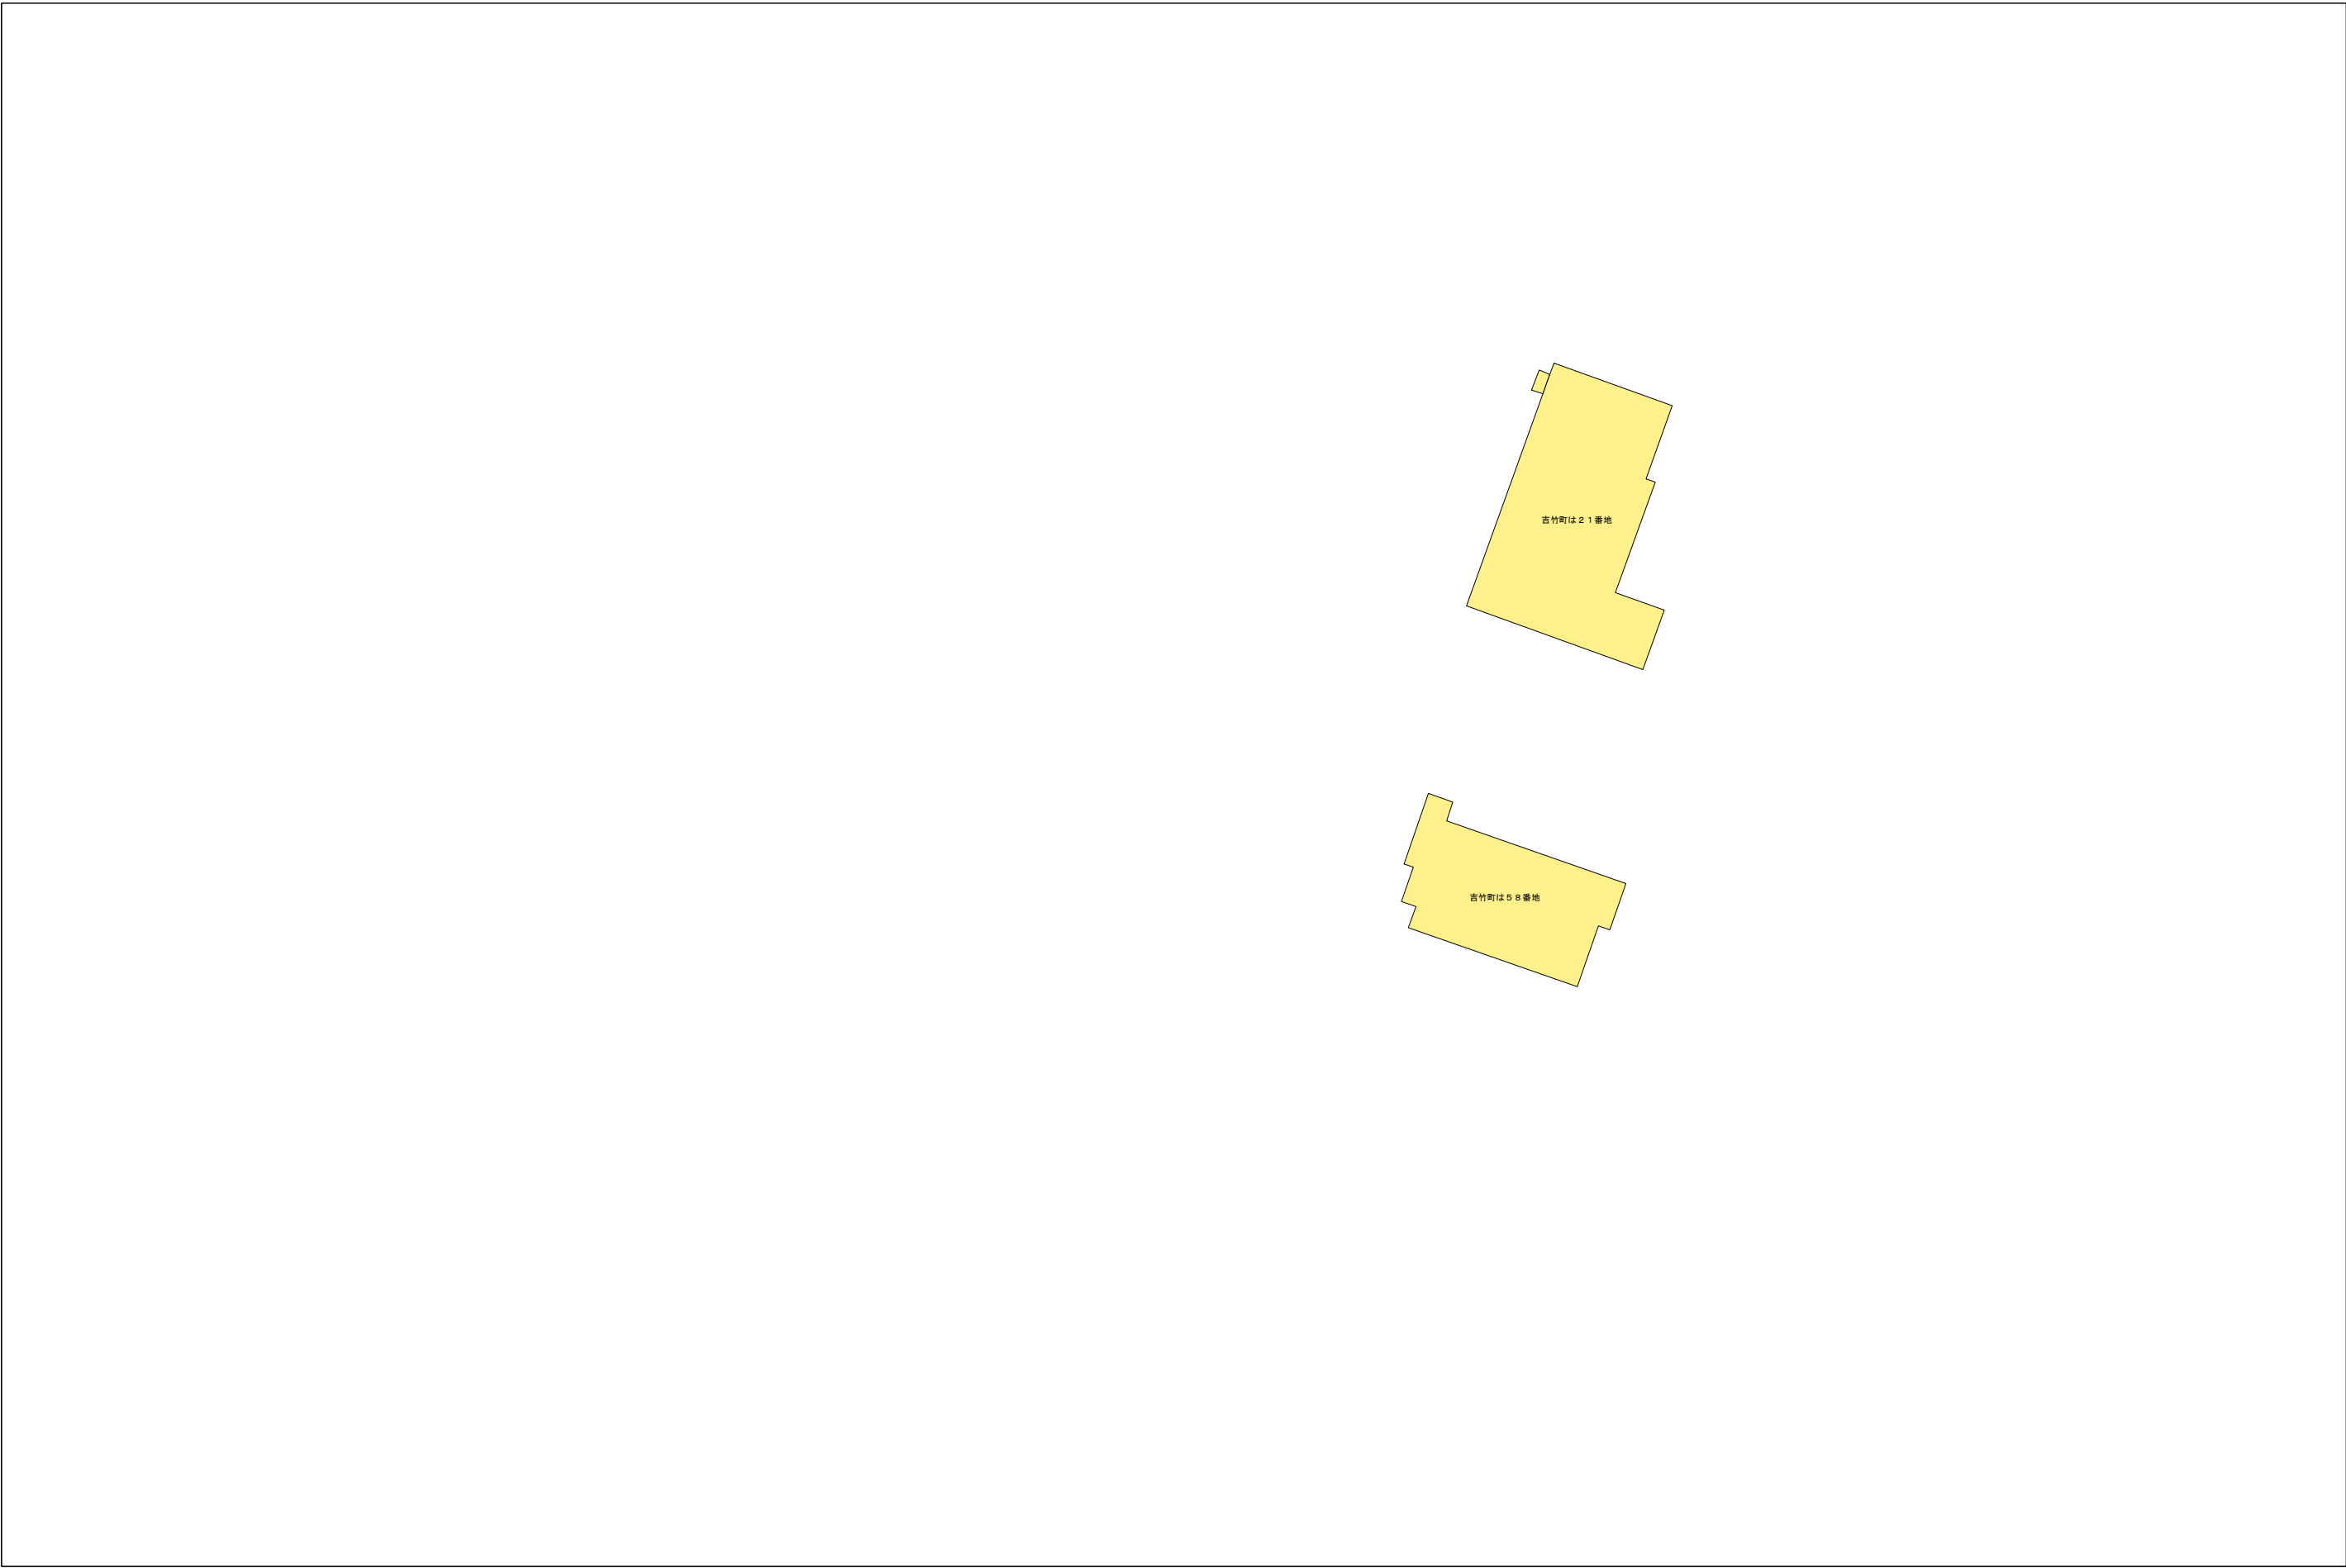

E05-08	E05-09	E05-10
E05-13	E05-14	E05-15
E05-18	E05-19	E05-20

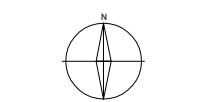

凡 例	
記 号	種 別
①	Y号マンホール(φ 80cm)
②	0号マンホール(φ 75cm)
③	1号マンホール(φ 90cm)
④	2号マンホール(φ 120cm)
⑤	3号マンホール(φ 150cm)
⑥	4号マンホール(φ 180cm)
⑦	5号マンホール(210 × 120cm)
⑧	6号マンホール(260 × 120cm)
⑨	特1号マンホール(60 × 90cm)
⑩	特2号マンホール(120 × 120cm)
⑪	特3号マンホール(140 × 120cm)
⑫	A1号マンホール(60 × 90)
⑬	小口径レジンマンホール
⑭	小口径マンホール塩ビ製
⑮	小口径マンホールCo製
⑯	横円マンホール
⑰	マンホールネンブ
⑱	ゴミマンホール
⑲	不明
(汚水: 茶色、雨水・合流: 紺色)	
——	汚水幹線管渠
——	汚水枝線管渠
---	汚水圧送管幹線
---	汚水圧送管枝線
——	雨水幹線管渠
——	雨水枝線管渠
---	雨水圧送管幹線
---	雨水圧送管枝線
→	取付管樹
→	取付管(管止め)
- - -	処理分区

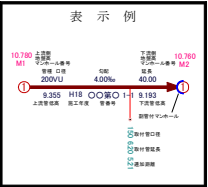


小松市下水道建設課


下水道施設平面図



E05-09	E05-10	F05-06
E05-14	E05-15	F05-11
E05-19	E05-20	F05-16

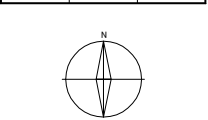


凡 例	
記 号	種 別
①	Y号マンホール(φ80cm)
②	0号マンホール(φ75cm)
③	1号マンホール(φ90cm)
④	2号マンホール(φ120cm)
⑤	3号マンホール(φ150cm)
⑥	4号マンホール(φ180cm)
⑦	5号マンホール(210×120cm)
⑧	6号マンホール(260×120cm)
⑨	特1号マンホール(60×90cm)
⑩	特2号マンホール(120×120cm)
⑪	特3号マンホール(140×120cm)
⑫	A1号マンホール(60×90)
⑬	小口径レジンマンホール
⑭	小口径マンホール塩ビ製
⑮	小口径マンホールCo製
⑯	横円マンホール
⑰	マンホールポンプ
⑱	ガミーマンホール
⑲	不明
(汚水: 茶色、雨水・合流: 紺色)	
—	汚水幹線管渠
—	汚水枝線管渠
—	汚水圧送管幹線
—	汚水圧送管枝線
—	雨水幹線管渠
—	雨水枝線管渠
—	雨水圧送管幹線
—	雨水圧送管枝線
—	雨水圧送管枝線
—	取付管樹
—	取付管(管止め)
—	処理分区

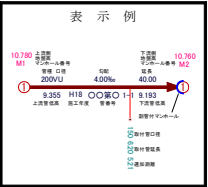

小松市下水道建設課

下水道施設平面図

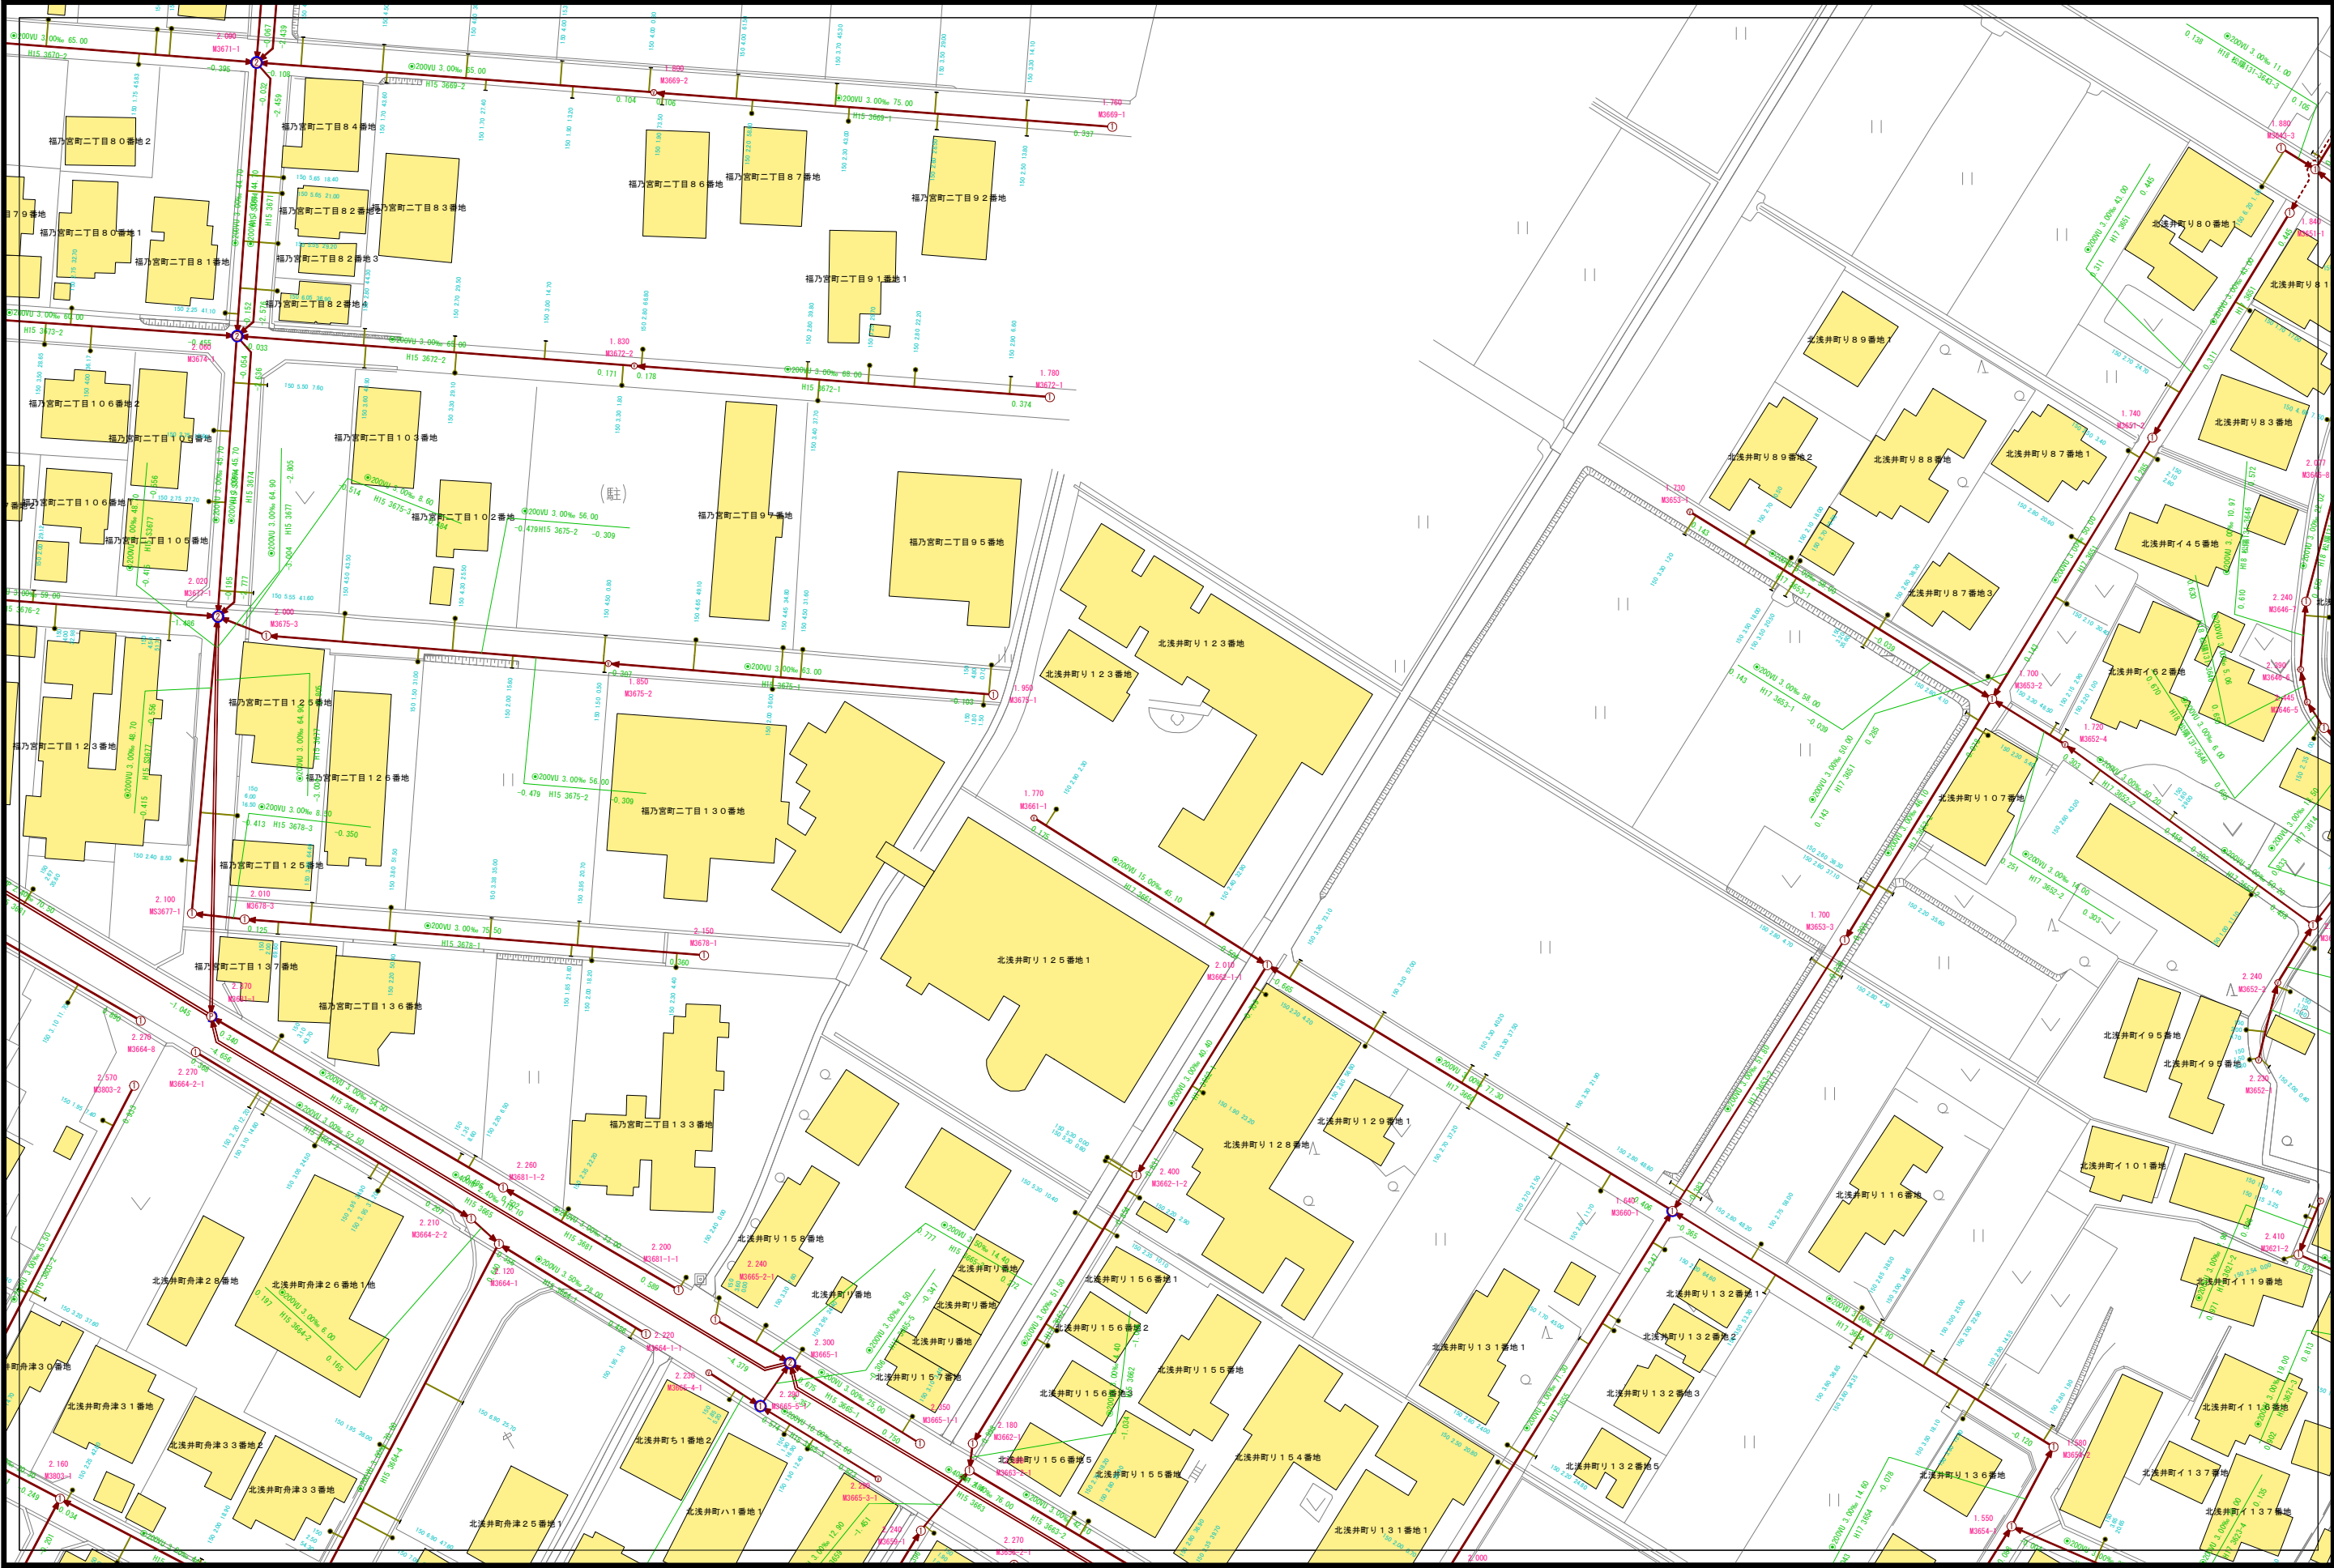

D05-15	E05-11	E05-12
D05-20	E05-16	E05-17
D05-25	E05-21	E05-22




凡例

記号	種別
①	1号マンホール(φ90cm)
②	2号マンホール(φ120cm)
③	3号マンホール(φ150cm)
④	4号マンホール(φ180cm)
⑤	5号マンホール(210×120cm)
⑥	6号マンホール(260×120cm)
⑦	特1号マンホール(60×90cm)
⑧	特2号マンホール(120×120cm)
⑨	特3号マンホール(140×120cm)
Ⓐ	A1号マンホール(60×90)
Ⓢ	小口径レンガマンホール
Ⓣ	小口径マンホール塩ビ製
Ⓤ	小口径マンホールCo製
Ⓦ	横門マンホール
Ⓧ	マンホールポンプ
Ⓨ	ガミーマンホール
Ⓩ	不明
汚水	汚水
雨水	雨水
合流	合流
汚水幹線管渠	汚水幹線管渠
汚水枝線管渠	汚水枝線管渠
汚水圧送管幹線	汚水圧送管幹線
汚水圧送管枝線	汚水圧送管枝線
雨水幹線管渠	雨水幹線管渠
雨水枝線管渠	雨水枝線管渠
雨水圧送管幹線	雨水圧送管幹線
雨水圧送管枝線	雨水圧送管枝線
取付管	取付管
取付管(管止め)	取付管(管止め)
処理区分	処理区分


表示例	
①	1号マンホール(φ90cm)
②	2号マンホール(φ120cm)
③	3号マンホール(φ150cm)
④	4号マンホール(φ180cm)
⑤	5号マンホール(210×120cm)
⑥	6号マンホール(260×120cm)
⑦	特1号マンホール(60×90cm)
⑧	特2号マンホール(120×120cm)
⑨	特3号マンホール(140×120cm)
Ⓐ	A1号マンホール(60×90)
Ⓢ	小口径レンガマンホール
Ⓣ	小口径マンホール塩ビ製
Ⓤ	小口径マンホールCo製
Ⓦ	横門マンホール
Ⓧ	マンホールポンプ
Ⓨ	ガミーマンホール
Ⓩ	不明

小松市下水道建設課


下水道施設平面図

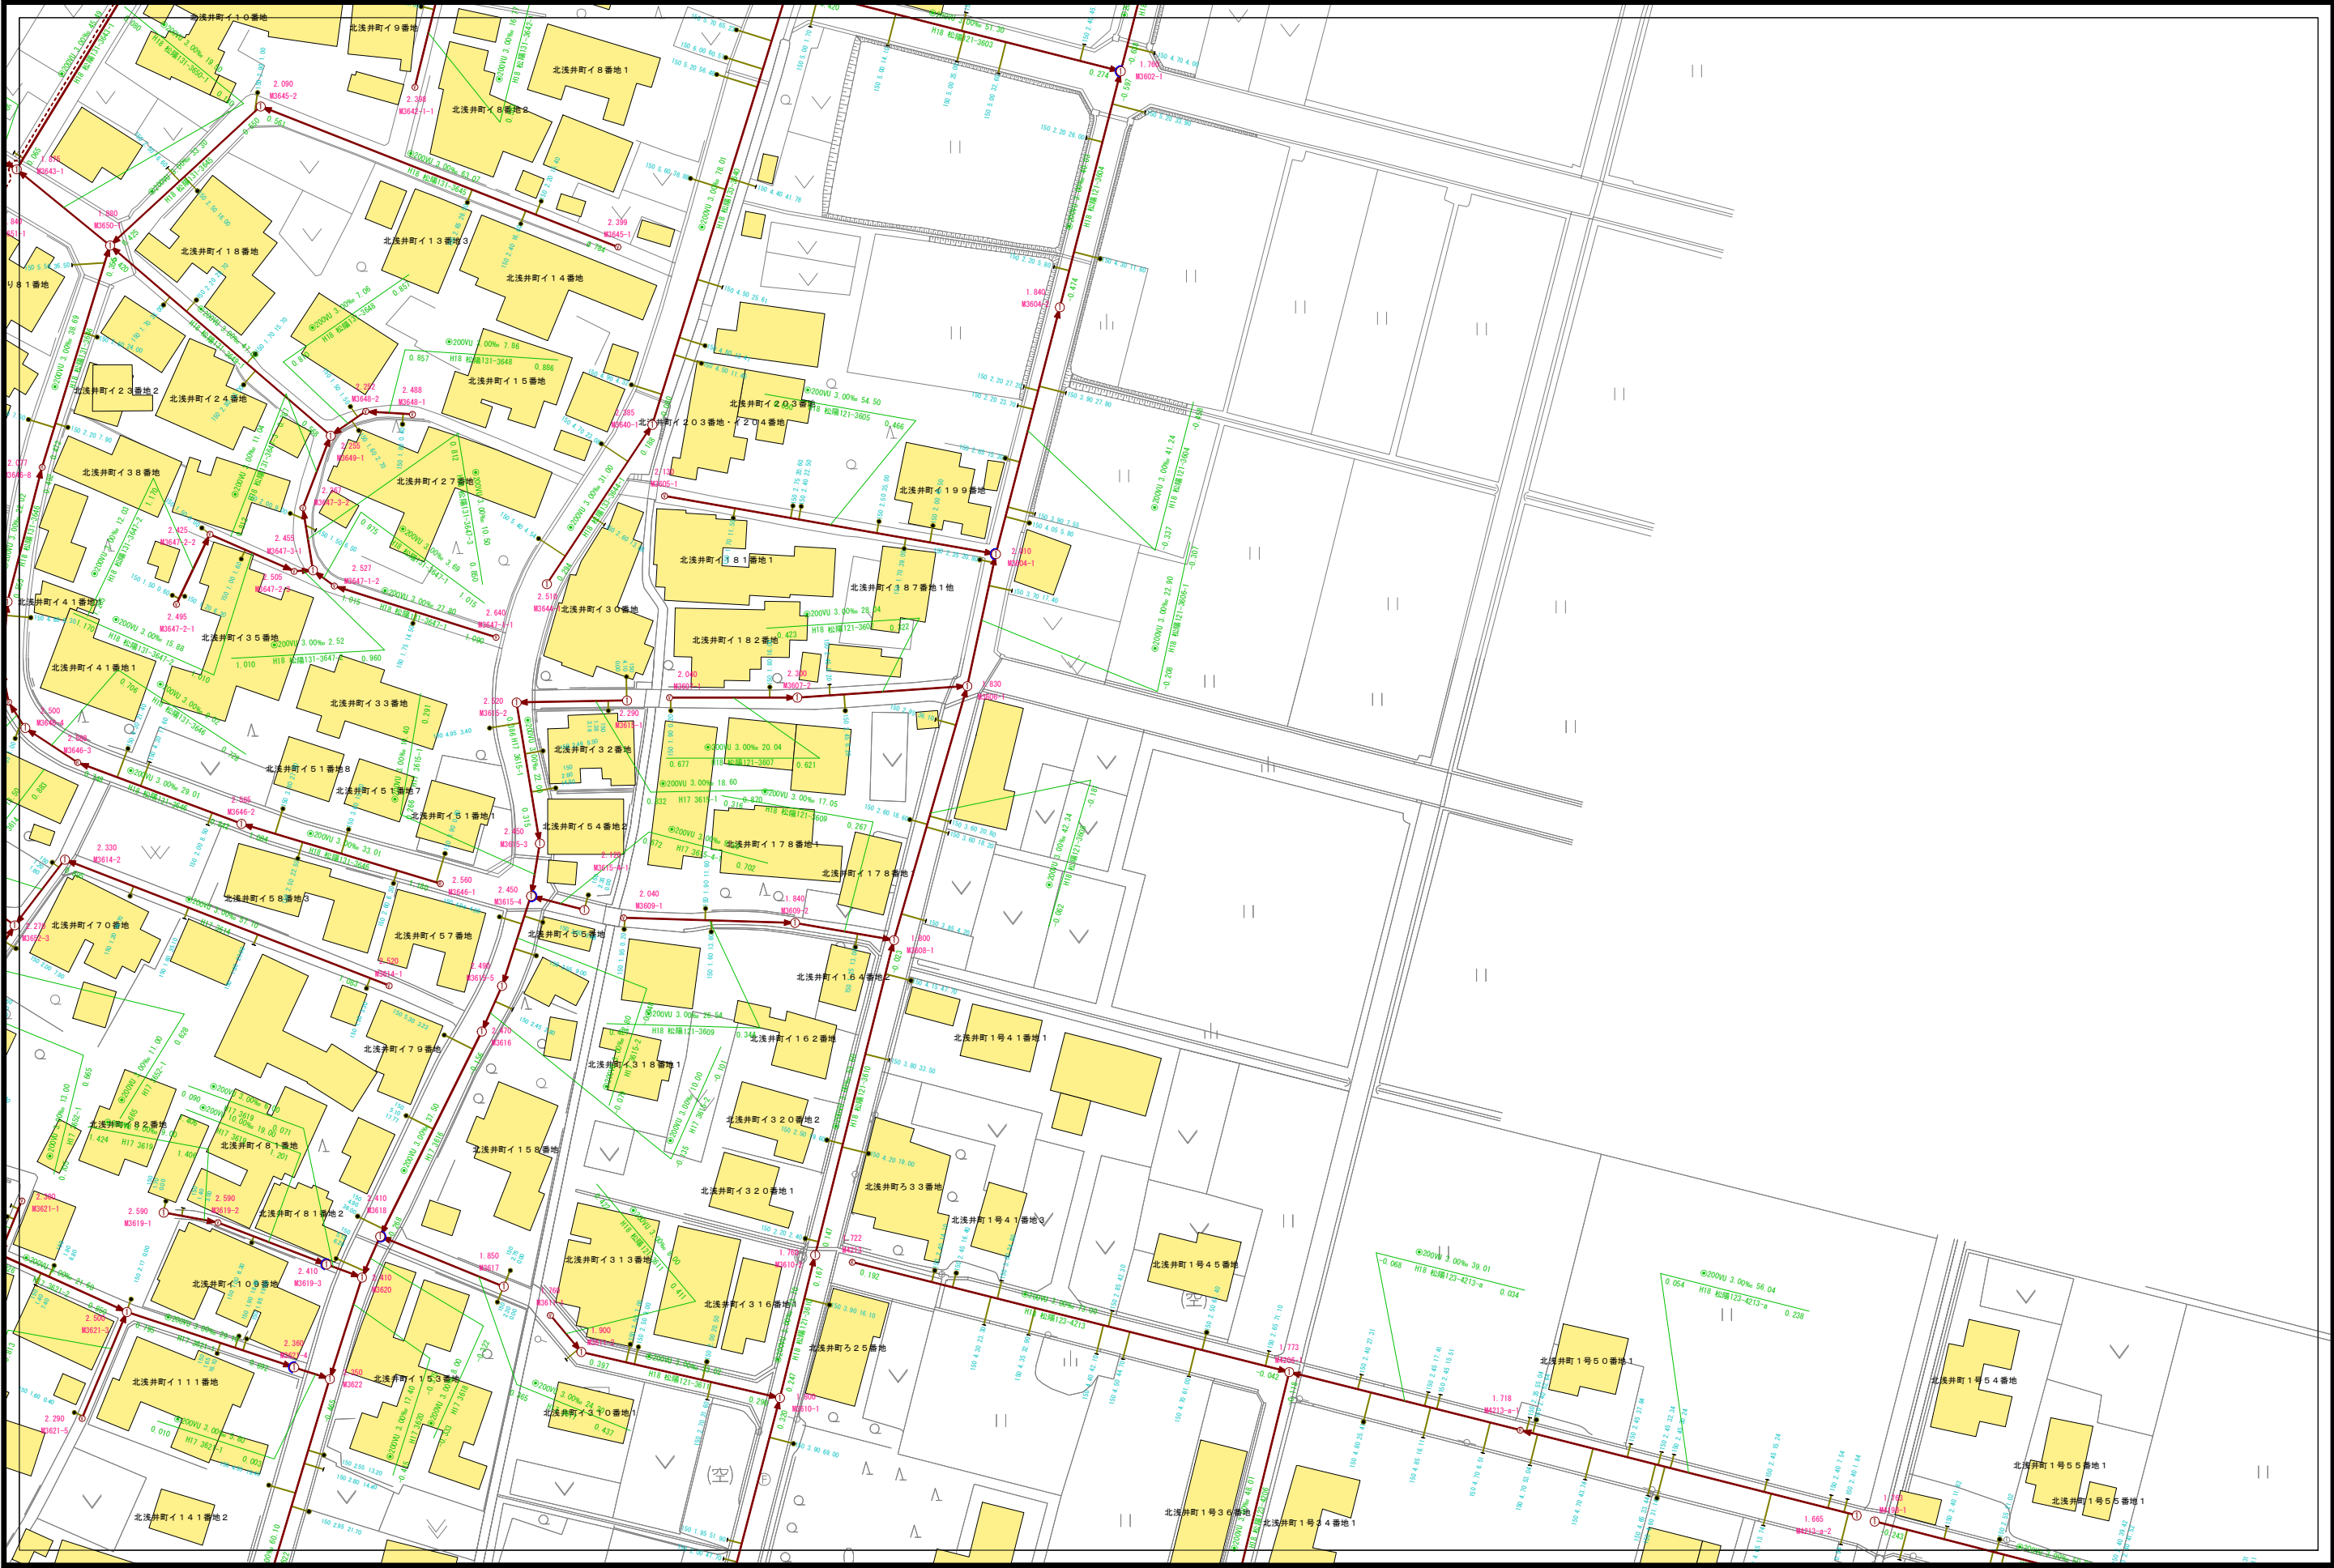

E05-11	E05-12	E05-13
E05-16	E05-17	E05-18
E05-21	E05-22	E05-23

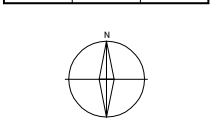

凡 例	
記 号	種 別
①	Y号マンホール(φ90cm)
②	0号マンホール(φ75cm)
③	1号マンホール(φ90cm)
④	2号マンホール(φ120cm)
⑤	3号マンホール(φ150cm)
⑥	4号マンホール(φ180cm)
⑦	5号マンホール(210×120cm)
⑧	6号マンホール(260×120cm)
⑨	特1号マンホール(60×90cm)
⑩	特2号マンホール(120×120cm)
⑪	特3号マンホール(140×120cm)
Ⓐ	A1号マンホール(60×90)
Ⓢ	小口径レジンマンホール
Ⓣ	小口径マンホール塩ビ製
Ⓤ	小口径マンホールCo製
Ⓦ	横円マンホール
Ⓧ	マンホールポンプ
Ⓨ	ガミーマンホール
Ⓩ	不明
(汚水: 茶色、雨水・合流: 紺色)	
—	汚水幹線管渠
—	汚水枝線管渠
---	汚水圧送管幹線
---	汚水圧送管枝線
—	雨水幹線管渠
—	雨水枝線管渠
---	雨水圧送管幹線
---	雨水圧送管枝線
---	取付管樹
---	取付管(管止め)
---	処理区分

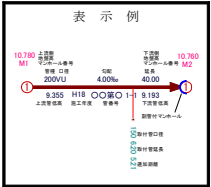

小松市下水道建設課


下水道施設平面図



E05-12	E05-13	E05-14
E05-17	E05-18	E05-19
E05-22	E05-23	E05-24



凡 例	
記 号	種 別
①	Y号マンホール(φ 80cm)
②	0号マンホール(φ 75cm)
③	1号マンホール(φ 90cm)
④	2号マンホール(φ 120cm)
⑤	3号マンホール(φ 150cm)
⑥	4号マンホール(φ 180cm)
⑦	5号マンホール(210 × 120cm)
⑧	6号マンホール(260 × 120cm)
⑨	特1号マンホール(60 × 90cm)
⑩	特2号マンホール(120 × 120cm)
⑪	特3号マンホール(140 × 120cm)
⑫	A1号マンホール(60 × 90)
⑬	小口径レジンマンホール
⑭	小口径マンホール塩ビ製
⑮	小口径マンホールCo製
⑯	横門マンホール
⑰	マンホールポンプ
⑱	ゴミマンホール
⑲	不明
(汚水: 茶色、雨水・合流: 紺色)	
——	汚水幹線管渠
——	汚水枝線管渠
— · — ·	汚水圧送管幹線
· · · ·	汚水圧送管枝線
——	雨水幹線管渠
——	雨水枝線管渠
— · — ·	雨水圧送管幹線
· · · ·	雨水圧送管枝線
→	取付管樹
→	取付管(管止め)
- - - -	処理分区

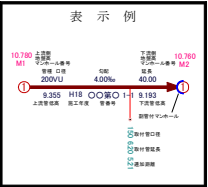


下 水 道 施 設 平 面 図



E05-13	E05-14	E05-15
E05-18	E05-19	E05-20
E05-23	E05-24	E05-25



凡 例	
記 号	種 別
①	Y号マンホール(φ 80cm)
②	0号マンホール(φ 75cm)
③	1号マンホール(φ 90cm)
④	2号マンホール(φ 120cm)
⑤	3号マンホール(φ 150cm)
⑥	4号マンホール(φ 180cm)
⑦	5号マンホール(210 × 120cm)
⑧	6号マンホール(260 × 120cm)
⑨	特1号マンホール(60 × 90cm)
⑩	特2号マンホール(120 × 120cm)
⑪	特3号マンホール(140 × 120cm)
⑫	A1号マンホール(60 × 90)
⑬	小口径レジンマンホール
⑭	小口径マンホール塩ビ製
⑮	小口径マンホールCo製
⑯	横円マンホール
⑰	マンホールポンプ
⑱	ガミーマンホール
⑲	不明
(汚水: 茶色、雨水・合流: 紺色)	
	汚水幹線管渠
	汚水枝線管渠
	汚水圧送管幹線
	汚水圧送管枝線
	雨水幹線管渠
	雨水枝線管渠
	雨水圧送管幹線
	雨水圧送管枝線
	取付管樹
	取付管(管止め)
	処理分区

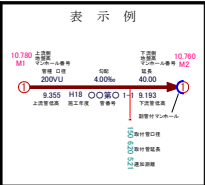


小松市下水道建設課


下水道施設平面図



E05-14	E05-15	F05-11
E05-19	E05-20	F05-16
E05-24	E05-25	F05-21

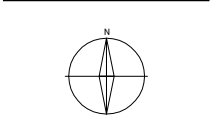


凡 例	
記 号	種 別
①	Y号マンホール(φ80cm)
②	0号マンホール(φ75cm)
③	1号マンホール(φ90cm)
④	2号マンホール(φ120cm)
⑤	3号マンホール(φ150cm)
⑥	4号マンホール(φ180cm)
⑦	5号マンホール(210×120cm)
⑧	6号マンホール(260×120cm)
⑨	特1号マンホール(60×90cm)
⑩	特2号マンホール(120×120cm)
⑪	特3号マンホール(140×120cm)
⑫	A1号マンホール(60×90)
⑬	小口径レジンマンホール
⑭	小口径マンホール塩ビ製
⑮	小口径マンホールCo製
⑯	横円マンホール
⑰	マンホールホップ
⑱	ガミーマンホール
⑲	不明
(汚水: 茶色、雨水・合流: 紺色)	
— 汚水幹線管渠	
— 汚水枝線管渠	
- - - 汚水圧送管幹線	
- - - 汚水圧送管枝線	
— 雨水幹線管渠	
— 雨水枝線管渠	
- - - 雨水圧送管幹線	
- - - 雨水圧送管枝線	
- - - 雨水圧送管枝線	
● 取付管樹	
— 取付管(管止め)	
- - - 処理分区	

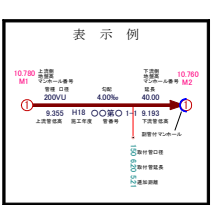


小松市下水道建設課


下水道施設平面図

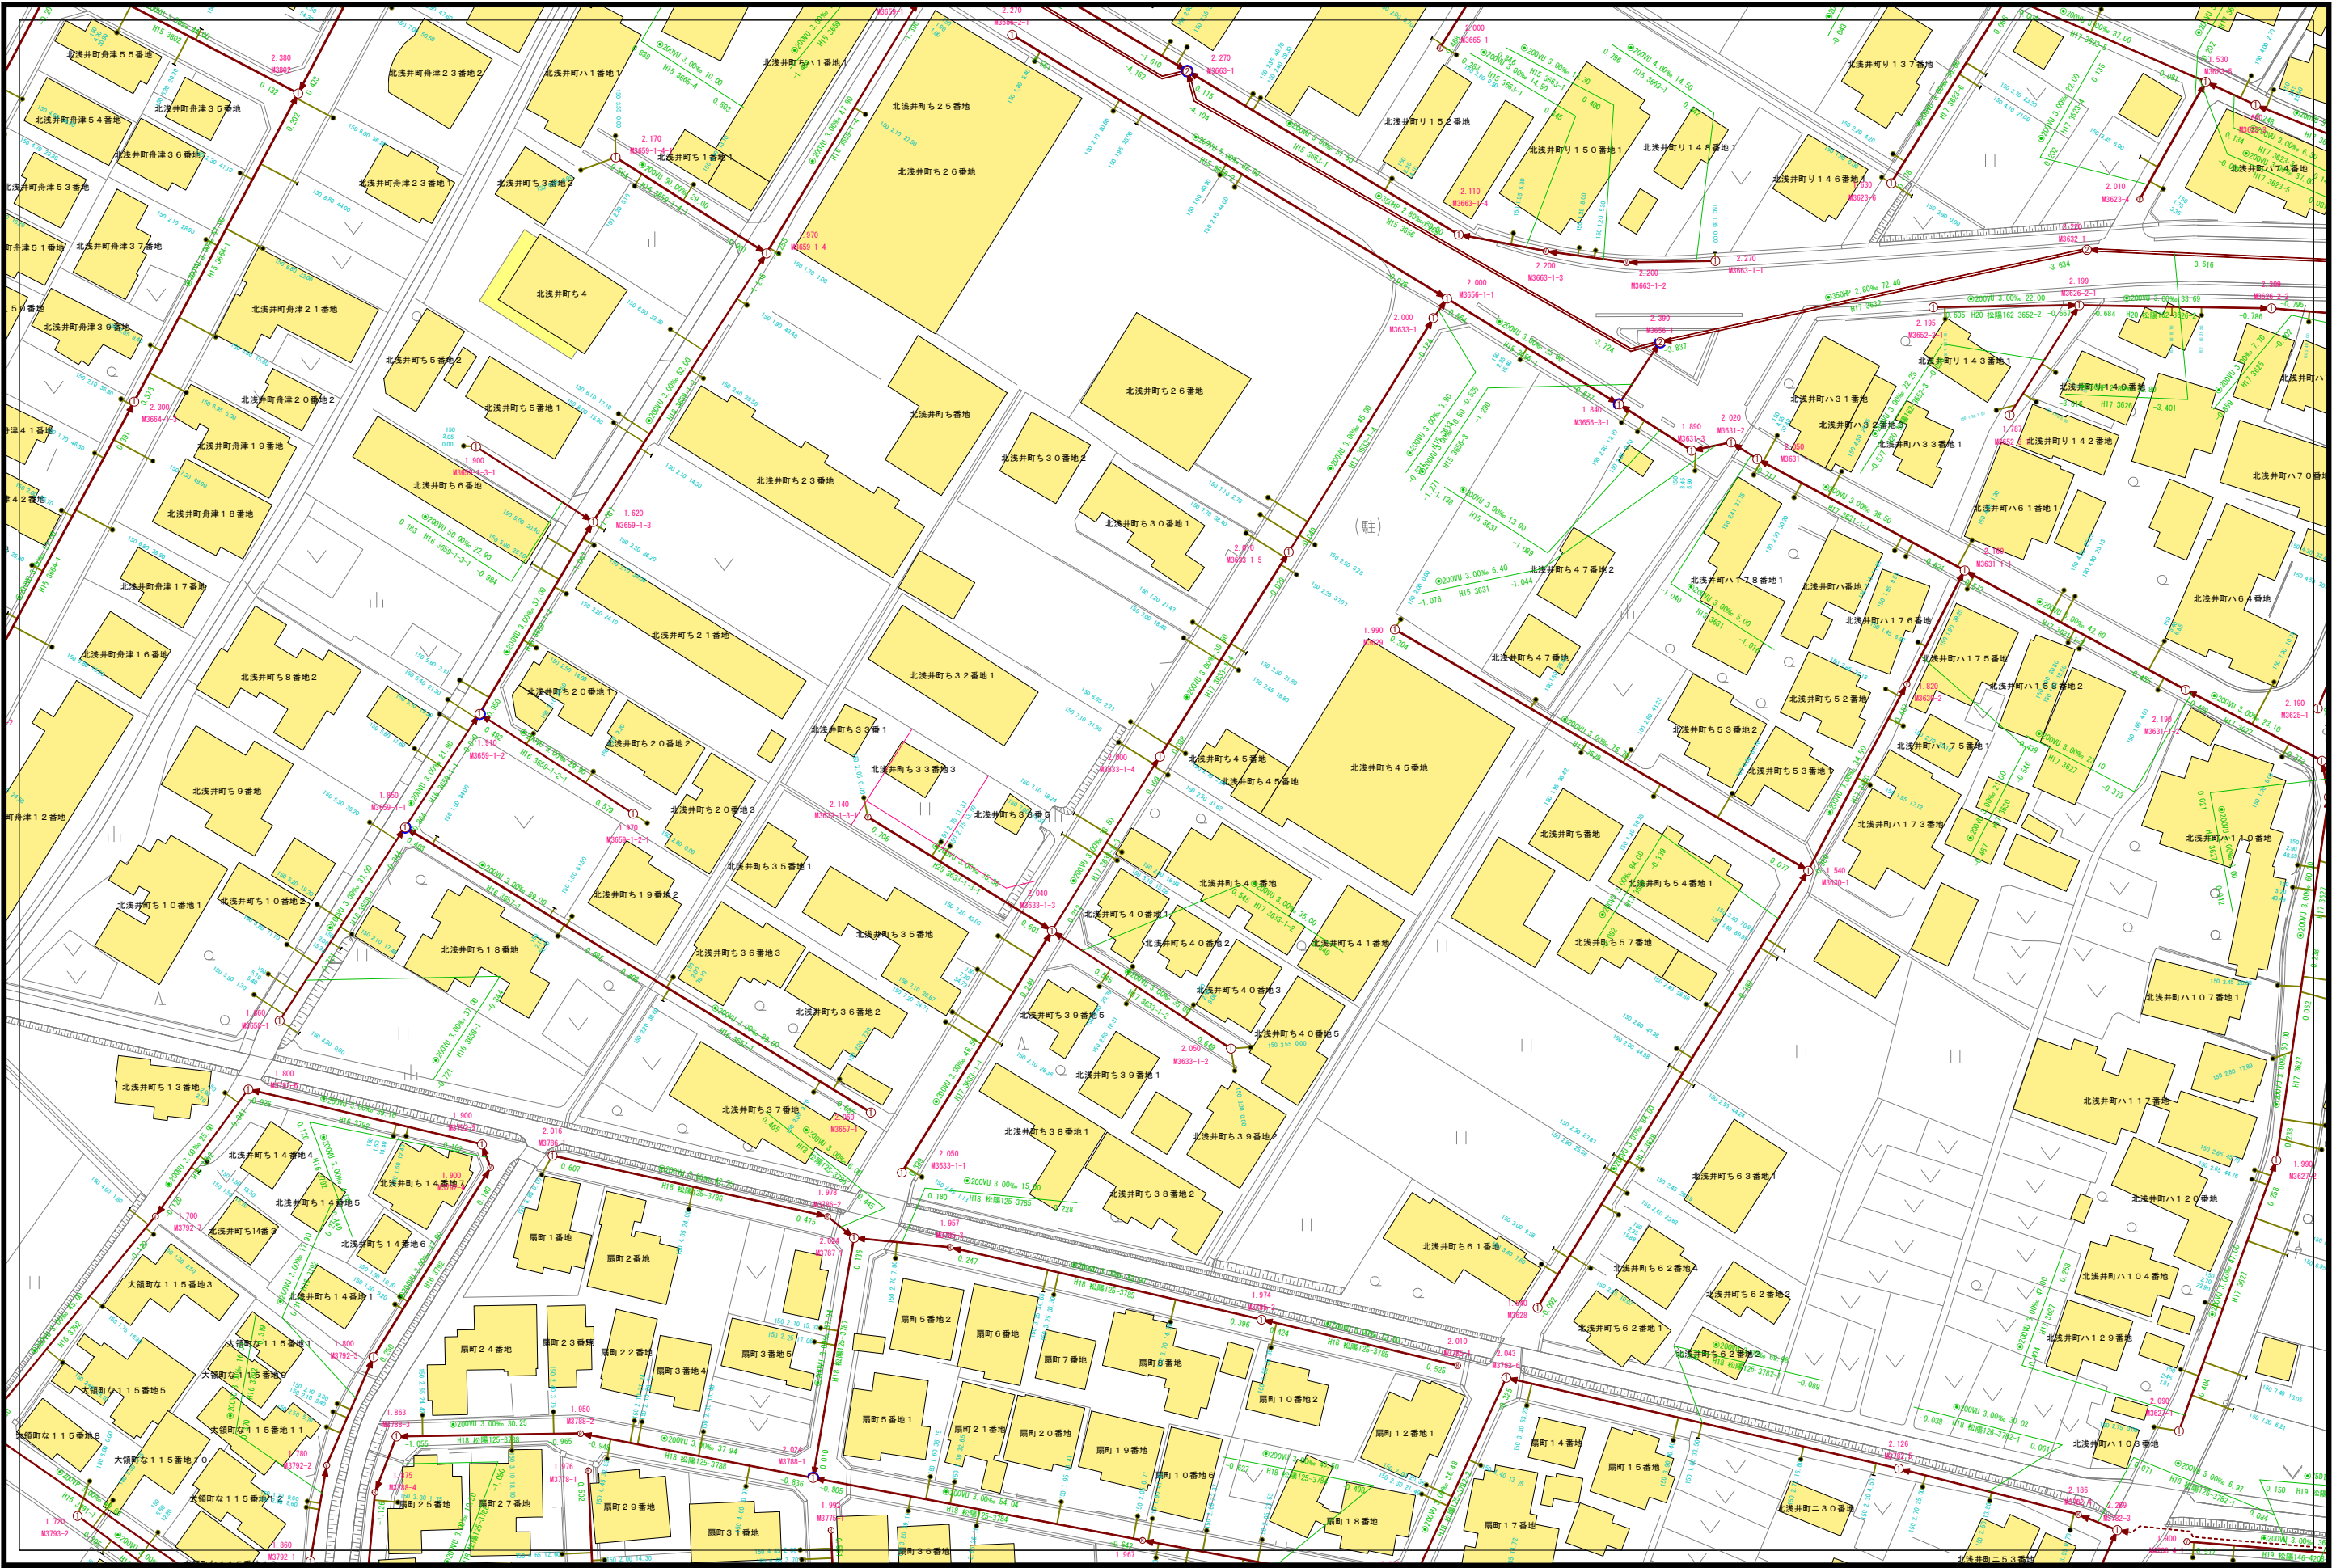

D05-20	E05-16	E05-17
D05-25	E05-21	E05-22
D06-05	E06-01	E06-02

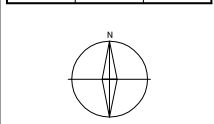


凡 例	
記 号	種 別
①	Y号マンホール(φ90cm)
②	0号マンホール(φ75cm)
③	1号マンホール(φ90cm)
④	2号マンホール(φ120cm)
⑤	3号マンホール(φ150cm)
⑥	4号マンホール(φ180cm)
⑦	5号マンホール(210×120cm)
⑧	6号マンホール(260×120cm)
⑨	特1号マンホール(60×90cm)
⑩	特2号マンホール(120×120cm)
⑪	特3号マンホール(140×120cm)
Ⓐ	A1号マンホール(60×90)
Ⓢ	小口径レンガマンホール
Ⓣ	小口径マンホール塩ビ製
Ⓤ	小口径マンホールCo製
Ⓦ	横溝マンホール
Ⓧ	マンホールポンプ
Ⓨ	ガミーマンホール
Ⓩ	不明
(汚水: 茶色、雨水・合流: 紺色)	
— 汚水幹線管渠	
— 汚水枝線管渠	
- - - 汚水圧送管幹線	
- - - 汚水圧送管枝線	
— 雨水幹線管渠	
— 雨水枝線管渠	
- - - 雨水圧送管幹線	
- - - 雨水圧送管枝線	
- - - 雨水圧送管止め	
— 取付管	
— 取付管(管止め)	
- - - 処理区分	

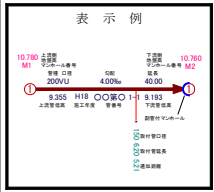

小松市下水道建設課

下水道施設平面図

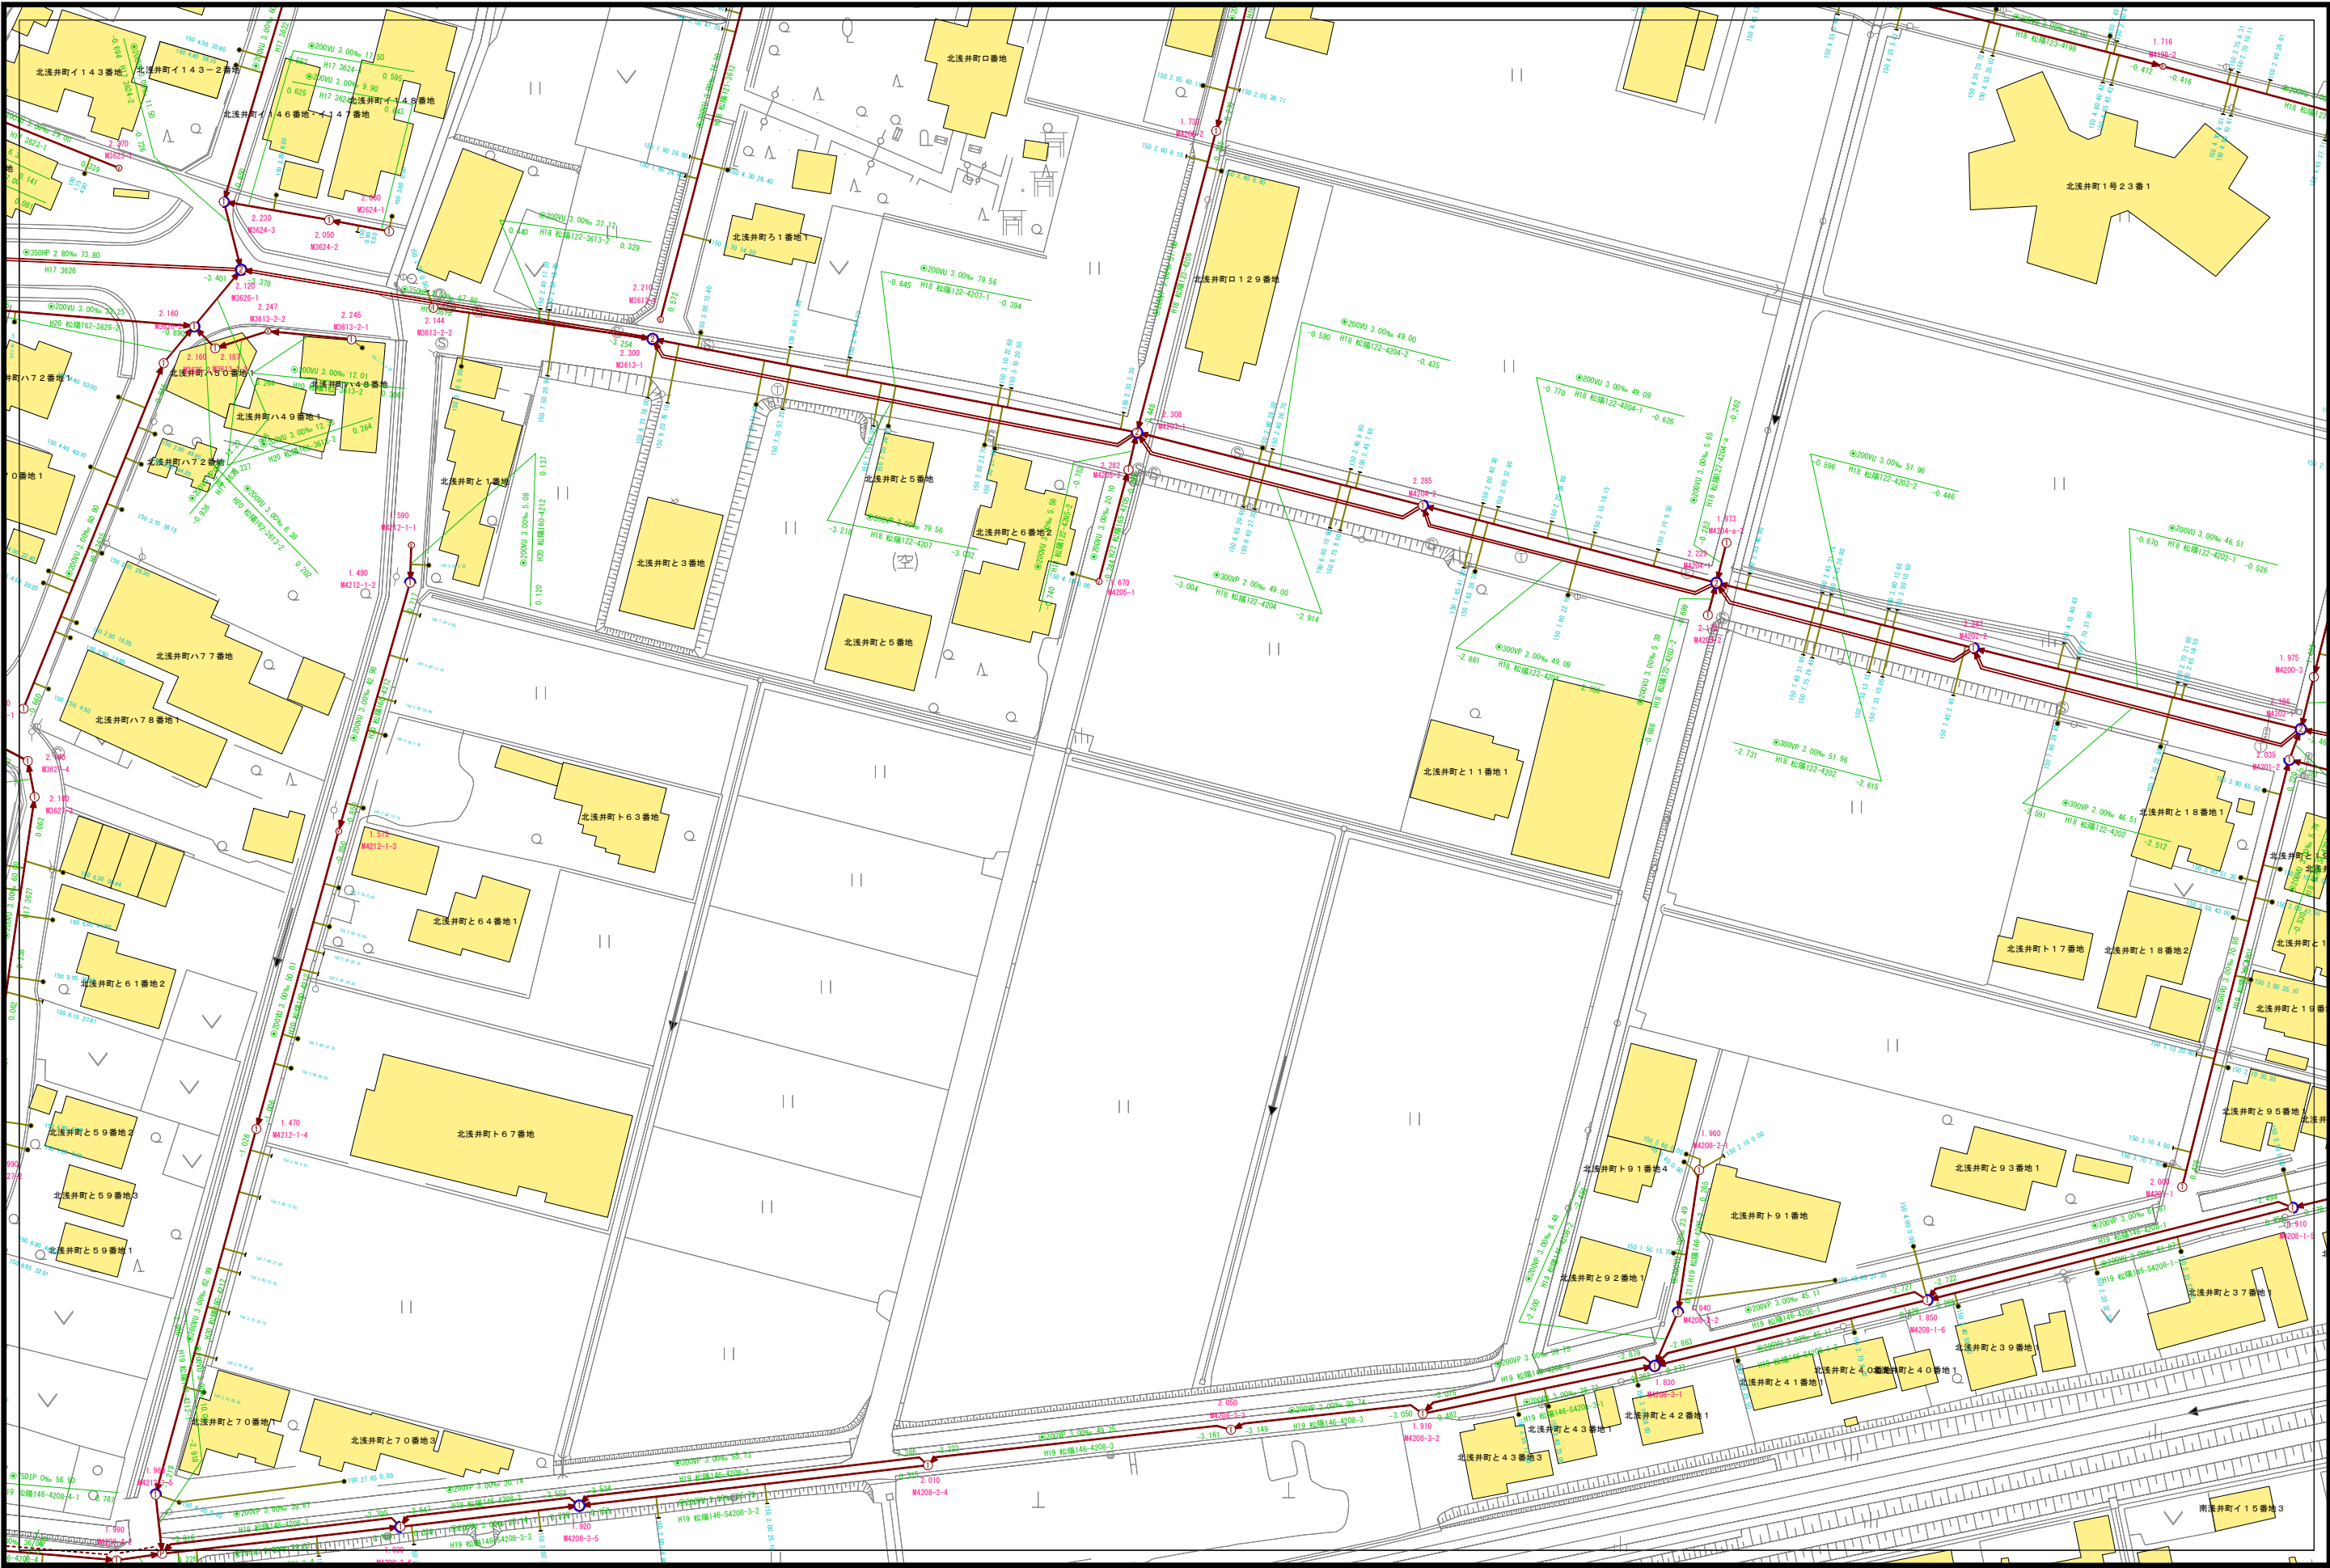

E05-16	E05-17	E05-18
E05-21	E05-22	E05-23
E06-01	E06-02	E06-03



凡例

記号	種別
①	Y号マンホール(φ80cm)
②	0号マンホール(φ75cm)
③	1号マンホール(φ90cm)
④	2号マンホール(φ120cm)
⑤	3号マンホール(φ150cm)
⑥	4号マンホール(φ180cm)
⑦	5号マンホール(210×120cm)
⑧	6号マンホール(260×120cm)
⑨	特1号マンホール(60×90cm)
⑩	特2号マンホール(120×120cm)
⑪	特3号マンホール(140×120cm)
Ⓐ	A1号マンホール(60×90)
Ⓢ	小口径レンガマンホール
Ⓣ	小口径マンホール塩ビ製
Ⓤ	小口径マンホールCo製
Ⓦ	横円マンホール
Ⓧ	マンホールポンプ
Ⓨ	ガミーマンホール
Ⓩ	不明
汚水	汚水
雨水	雨水
合流	合流
汚水幹線管渠	汚水幹線管渠
汚水枝線管渠	汚水枝線管渠
汚水圧送管幹線	汚水圧送管幹線
汚水圧送管枝線	汚水圧送管枝線
雨水幹線管渠	雨水幹線管渠
雨水枝線管渠	雨水枝線管渠
雨水圧送管幹線	雨水圧送管幹線
雨水圧送管枝線	雨水圧送管枝線
取付管	取付管
取付管(管止め)	取付管(管止め)
処理区分	処理区分

表示例



小松市下水道建設課




記号	種別
①	Y号マンホール(φ80cm)
②	0号マンホール(φ75cm)
③	1号マンホール(φ90cm)
④	2号マンホール(φ120cm)
⑤	3号マンホール(φ150cm)
⑥	4号マンホール(φ180cm)
⑦	5号マンホール(210×120cm)
⑧	6号マンホール(260×120cm)
⑨	特1号マンホール(80×90cm)
⑩	特2号マンホール(120×120cm)
⑪	特3号マンホール(140×120cm)
Ⓐ	A1号マンホール(60×90)
㉞	小口径レンガマンホール
㉟	小口径マンホール製2段製
㊱	小口径マンホール0.5製
㊲	橋下マンホール
㊳	マンホール金網
㊴	ダミーマンホール
㊵	不明
(汚水) 茶色・雨水・合流: 樹色)	
——	汚水幹線管渠
——	汚水枝線管渠
- - - -	汚水圧送管幹線
- - - -	汚水圧送管枝線
——	雨水幹線管渠
——	雨水枝線管渠
- - - -	雨水圧送管幹線
- - - -	雨水圧送管枝線
——	取付管樹
——	取付管(管止め)
- - - -	処理区分


[illegible]

縮尺 1 : 1000


下水道施設平面図

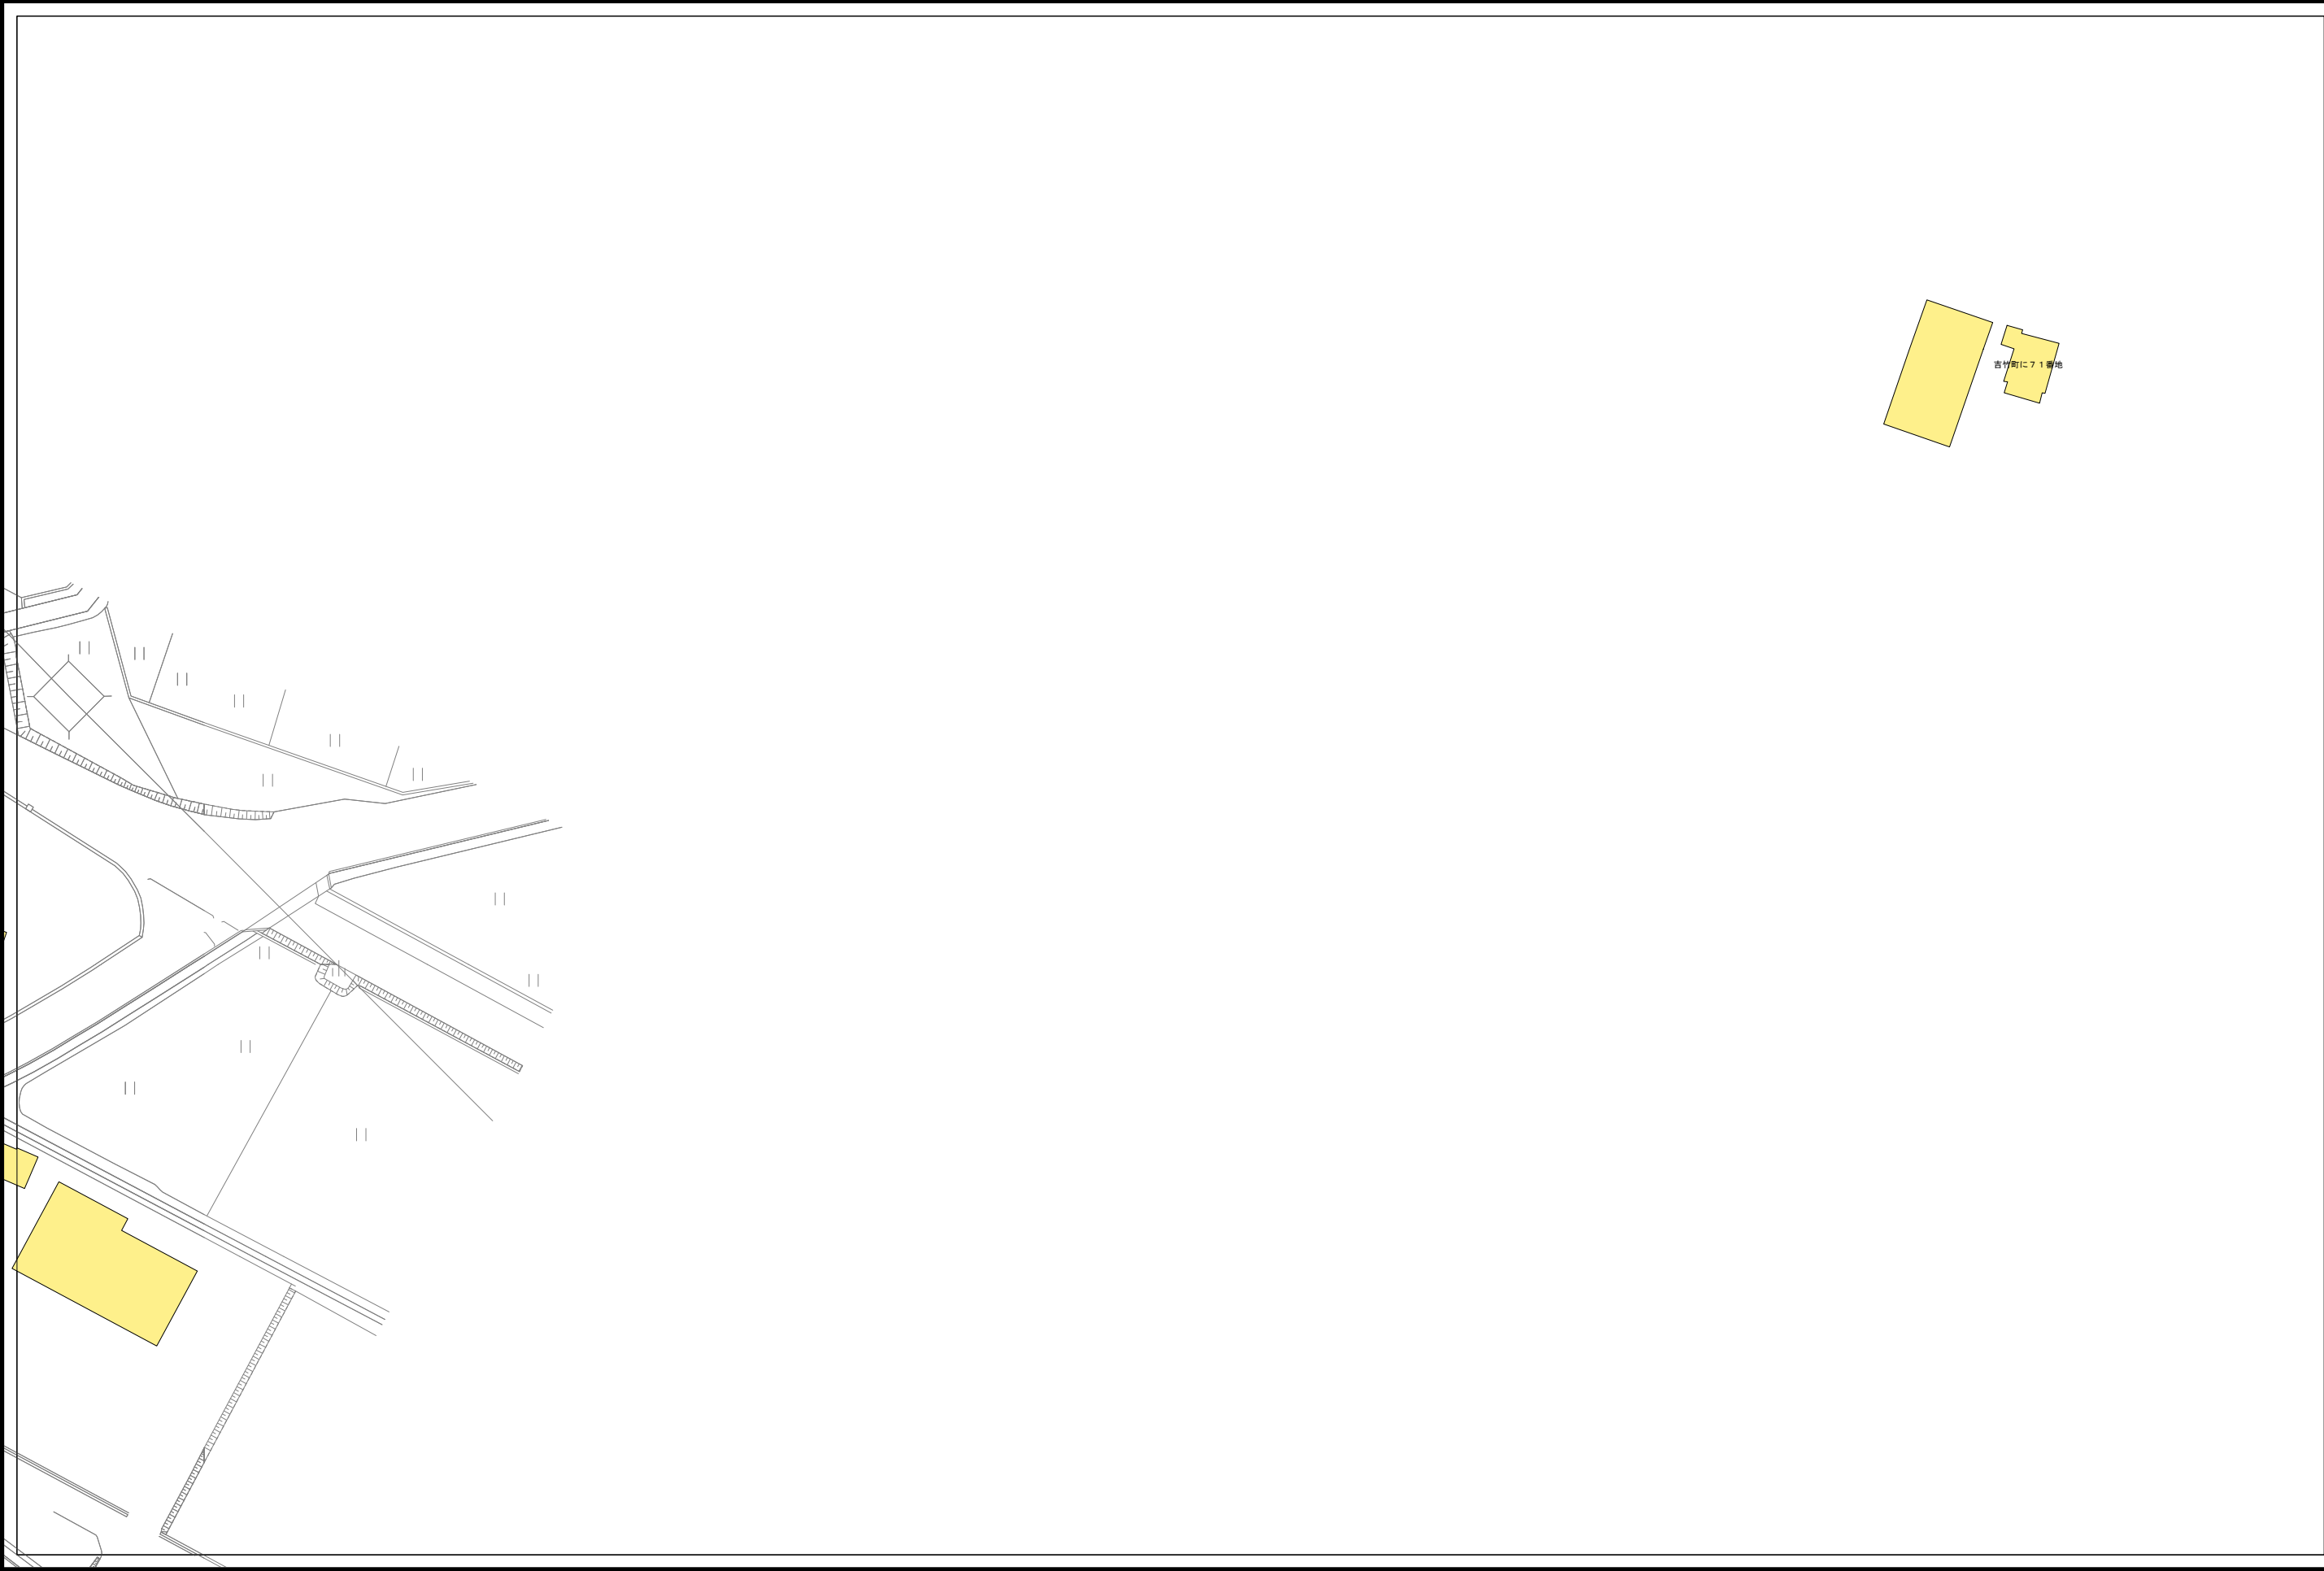

E05-18	E05-19	E05-20
E05-23	E05-24	E05-25
E06-03	E06-04	E06-05

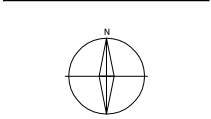

凡 例	
記 号	種 別
①	Y号マンホール(φ 80cm)
②	0号マンホール(φ 75cm)
③	1号マンホール(φ 90cm)
④	2号マンホール(φ 120cm)
⑤	3号マンホール(φ 150cm)
⑥	4号マンホール(φ 180cm)
⑦	5号マンホール(210 × 120cm)
⑧	6号マンホール(260 × 120cm)
⑨	特1号マンホール(60 × 90cm)
⑩	特2号マンホール(120 × 120cm)
⑪	特3号マンホール(140 × 120cm)
⑫	A1号マンホール(60 × 90)
⑬	小口径レジンマンホール
⑭	小口径マンホール塩ビ製
⑮	小口径マンホールCo製
⑯	横円マンホール
⑰	マンホールポンプ
⑱	ガミーマンホール
⑲	不明
(汚水: 茶色、雨水・合流: 紺色)	
—	汚水幹線管渠
—	汚水枝線管渠
- - -	汚水圧送管幹線
- - -	汚水圧送管枝線
—	雨水幹線管渠
—	雨水枝線管渠
- - -	雨水圧送管幹線
- - -	雨水圧送管枝線
→	取付管樹
→	取付管(管止め)
- - -	処理分区

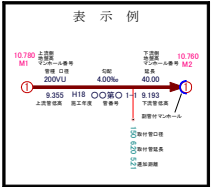


小松市下水道建設課


下水道施設平面図



E05-19	E05-20	F05-16
E05-24	E05-25	F05-21
E06-04	E06-05	F06-01

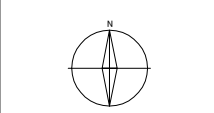

凡 例	
記 号	種 別
①	Y号マンホール(φ90cm)
②	0号マンホール(φ75cm)
③	1号マンホール(φ90cm)
④	2号マンホール(φ120cm)
⑤	3号マンホール(φ150cm)
⑥	4号マンホール(φ180cm)
⑦	5号マンホール(210×120cm)
⑧	6号マンホール(260×120cm)
⑨	特1号マンホール(60×90cm)
⑩	特2号マンホール(120×120cm)
⑪	特3号マンホール(140×120cm)
Ⓐ	A1号マンホール(60×90)
Ⓢ	小口径レジンマンホール
Ⓣ	小口径マンホール塩ビ製
Ⓤ	小口径マンホールCo製
Ⓦ	横門マンホール
Ⓧ	マンホールポンプ
Ⓨ	ガミーマンホール
Ⓩ	不明
(汚水: 茶色、雨水・合流: 紺色)	
—	汚水幹線管渠
—	汚水枝線管渠
—	汚水圧送管幹線
—	汚水圧送管枝線
—	雨水幹線管渠
—	雨水枝線管渠
—	雨水圧送管幹線
—	雨水圧送管枝線
—	取付管樹
—	取付管(管止め)
—	処理分区

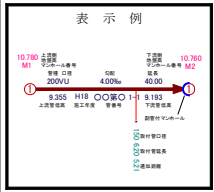

小松市下水道建設課