



位置図

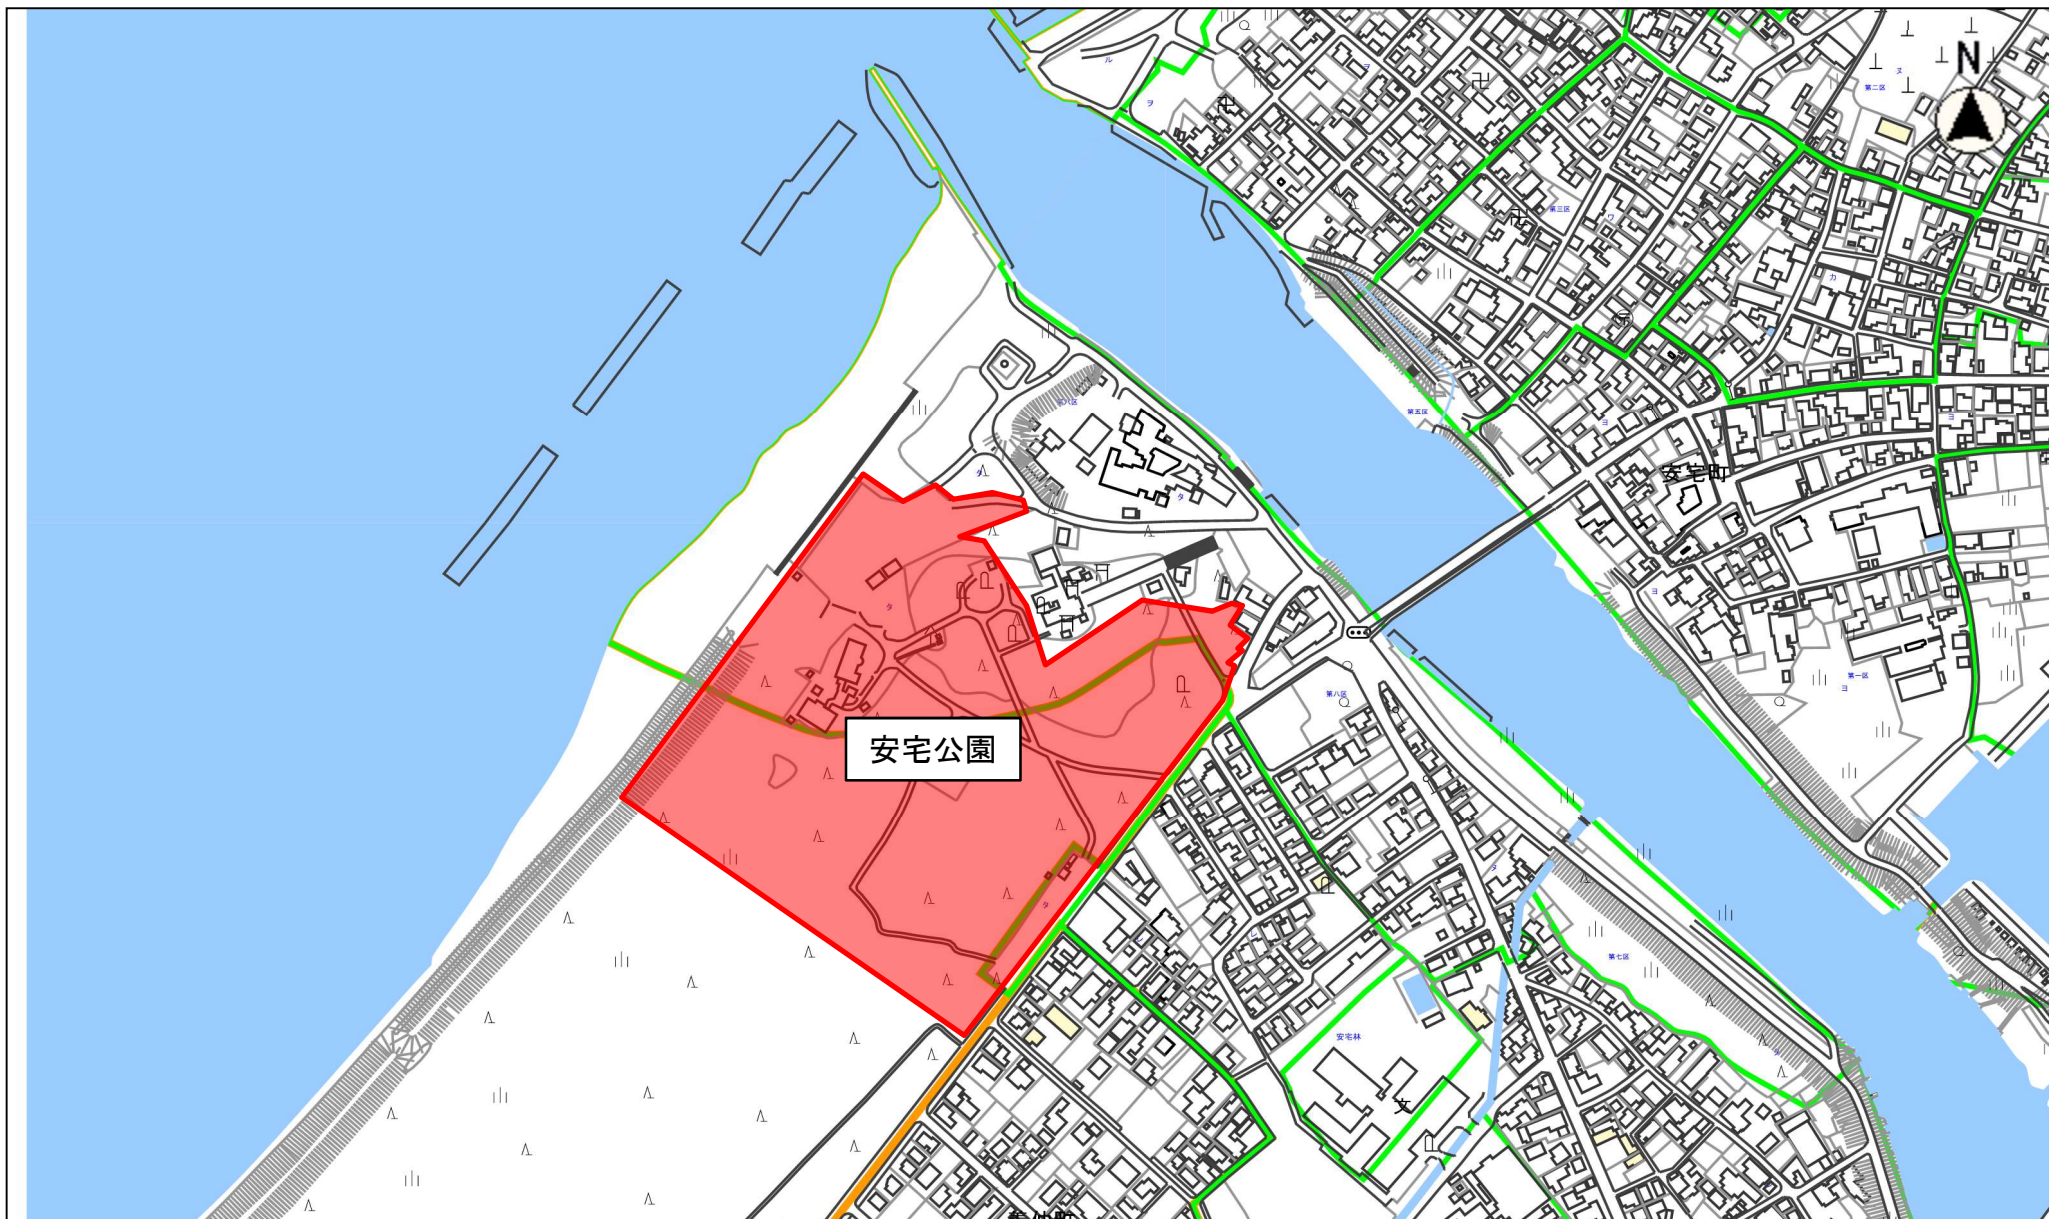

縮尺 1 : 5000

100 50 0 100

安宅公園管理区域・施設配置図

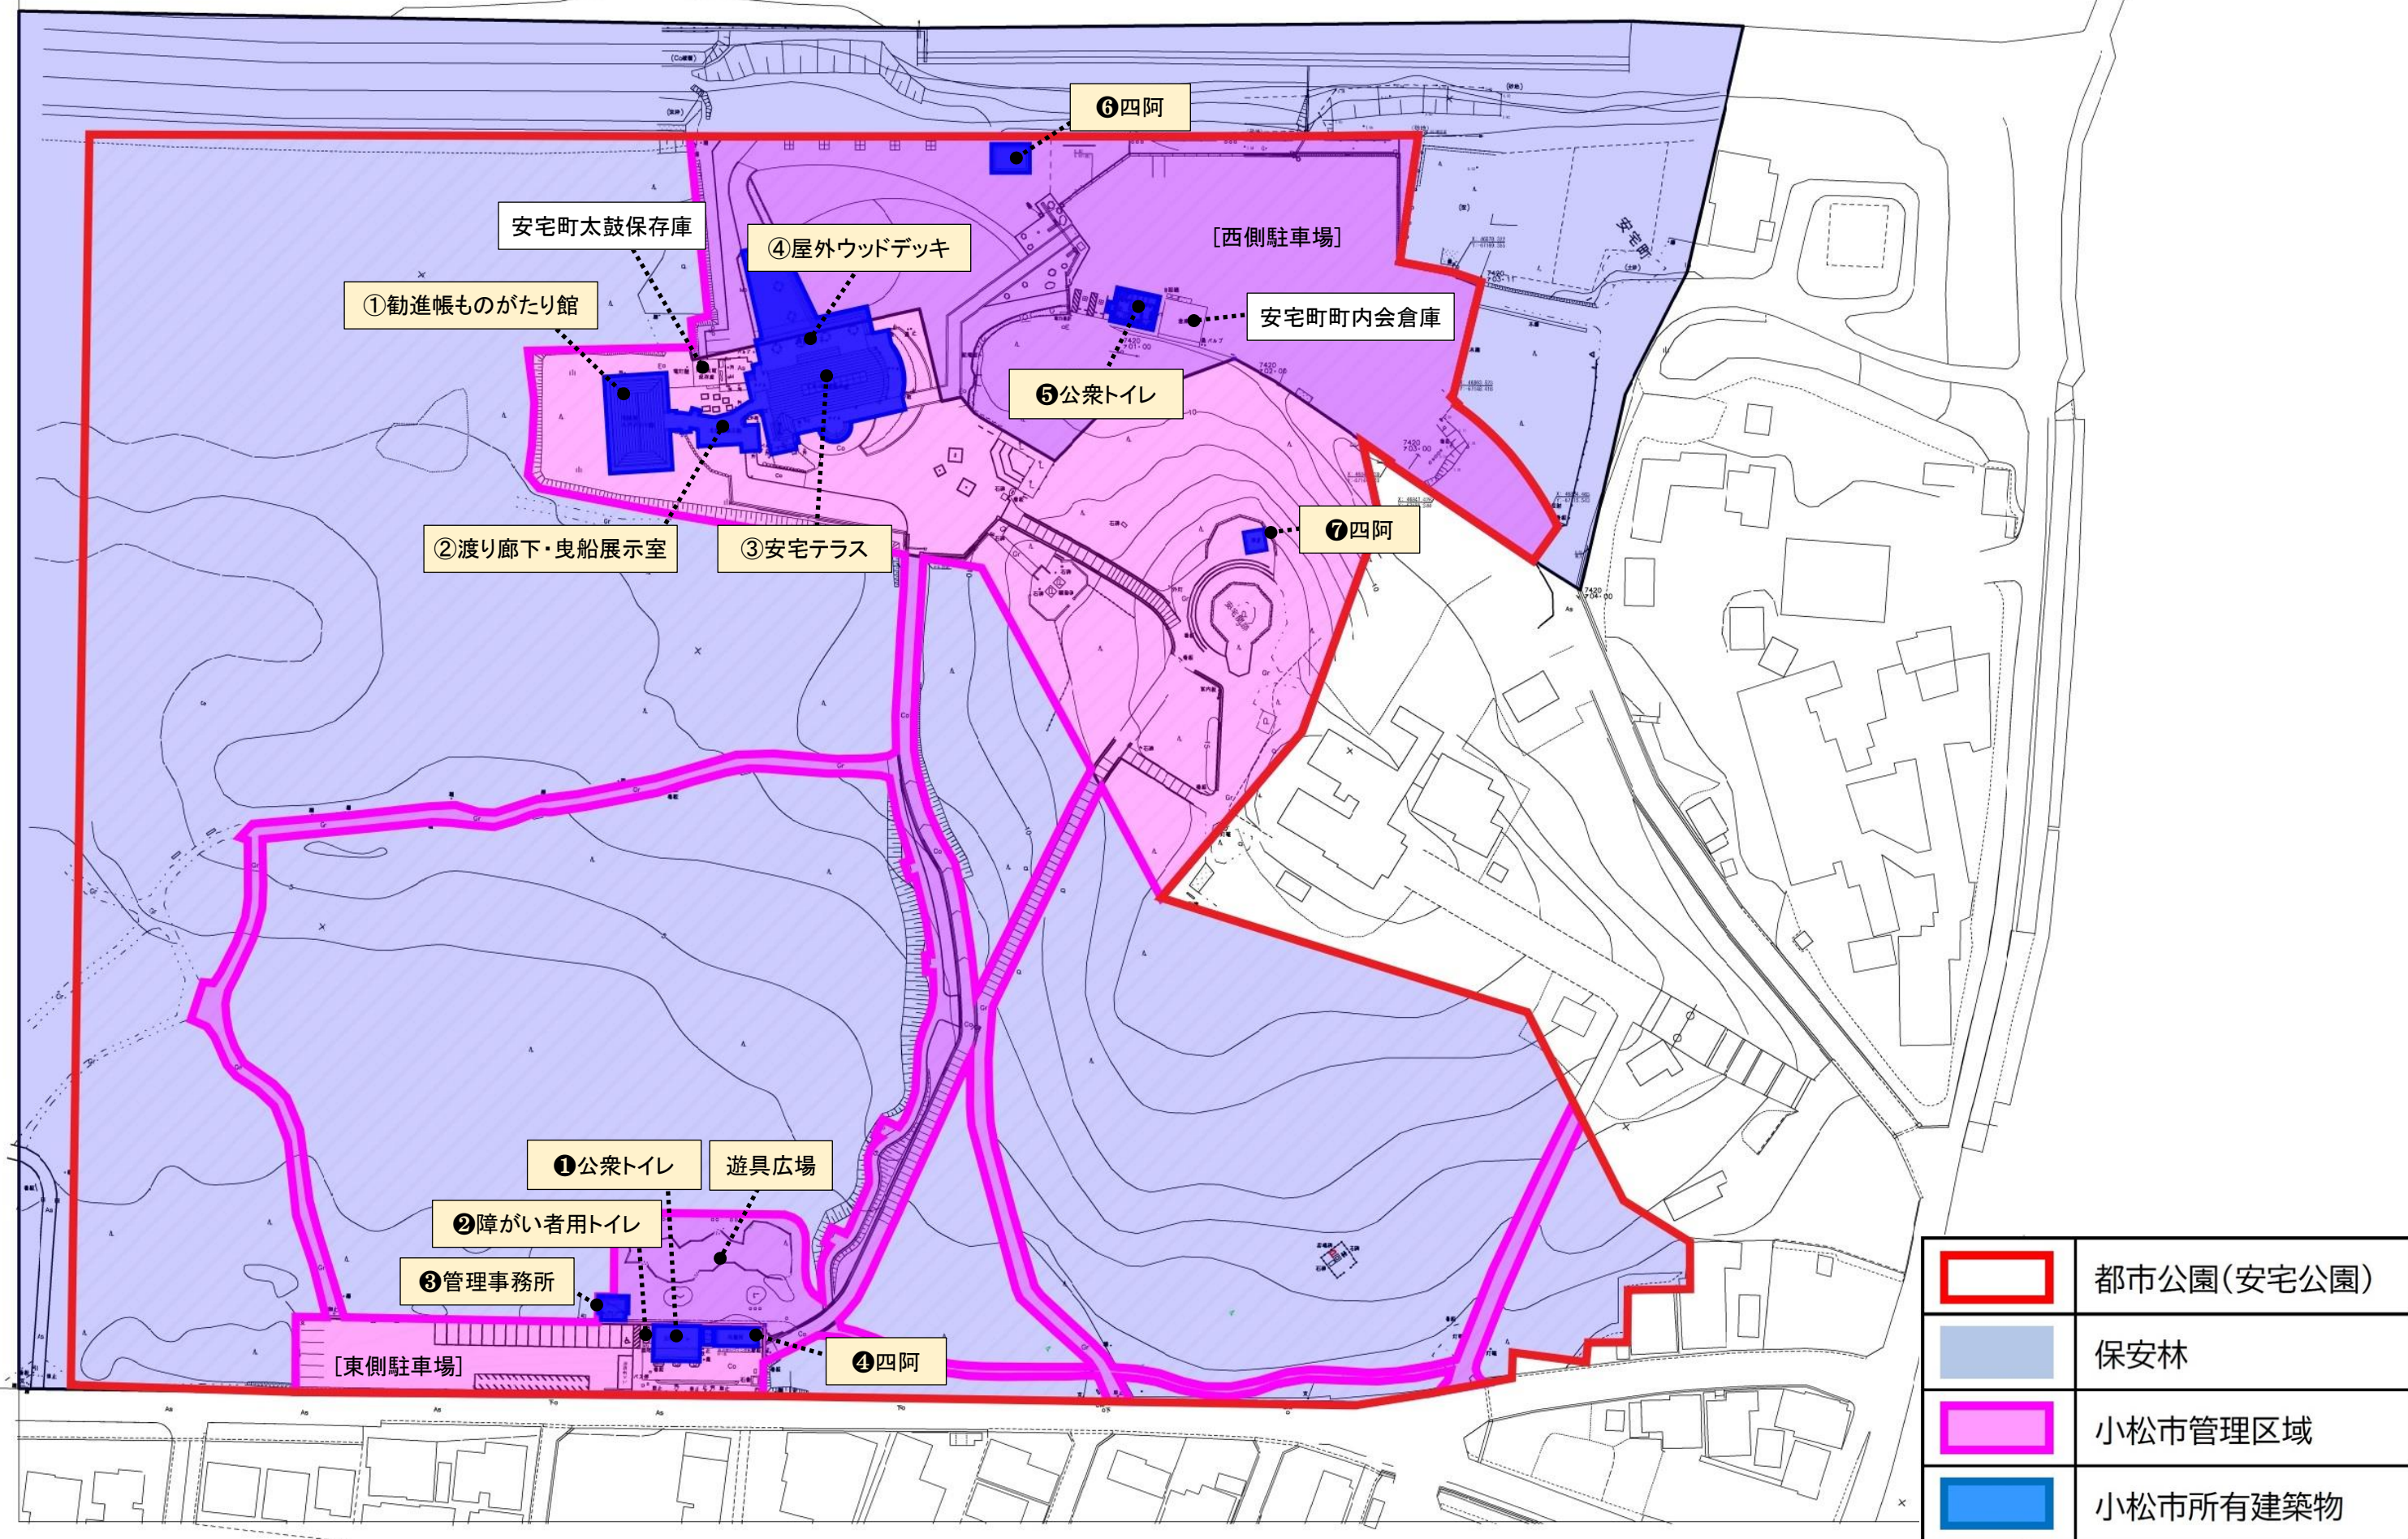

安宅テラス平面図

屋外ウッドデッキ
高圧木デッキ（下地：実高100mm）
欄干：ステンレス製

休憩所

ものがたり館へ

多目的トイレ

男子トイレ

女子トイレ

厨房

エントランスホール


受付

アンテナショップ
（うみのえき安宅）

倉庫

入口

スロープ

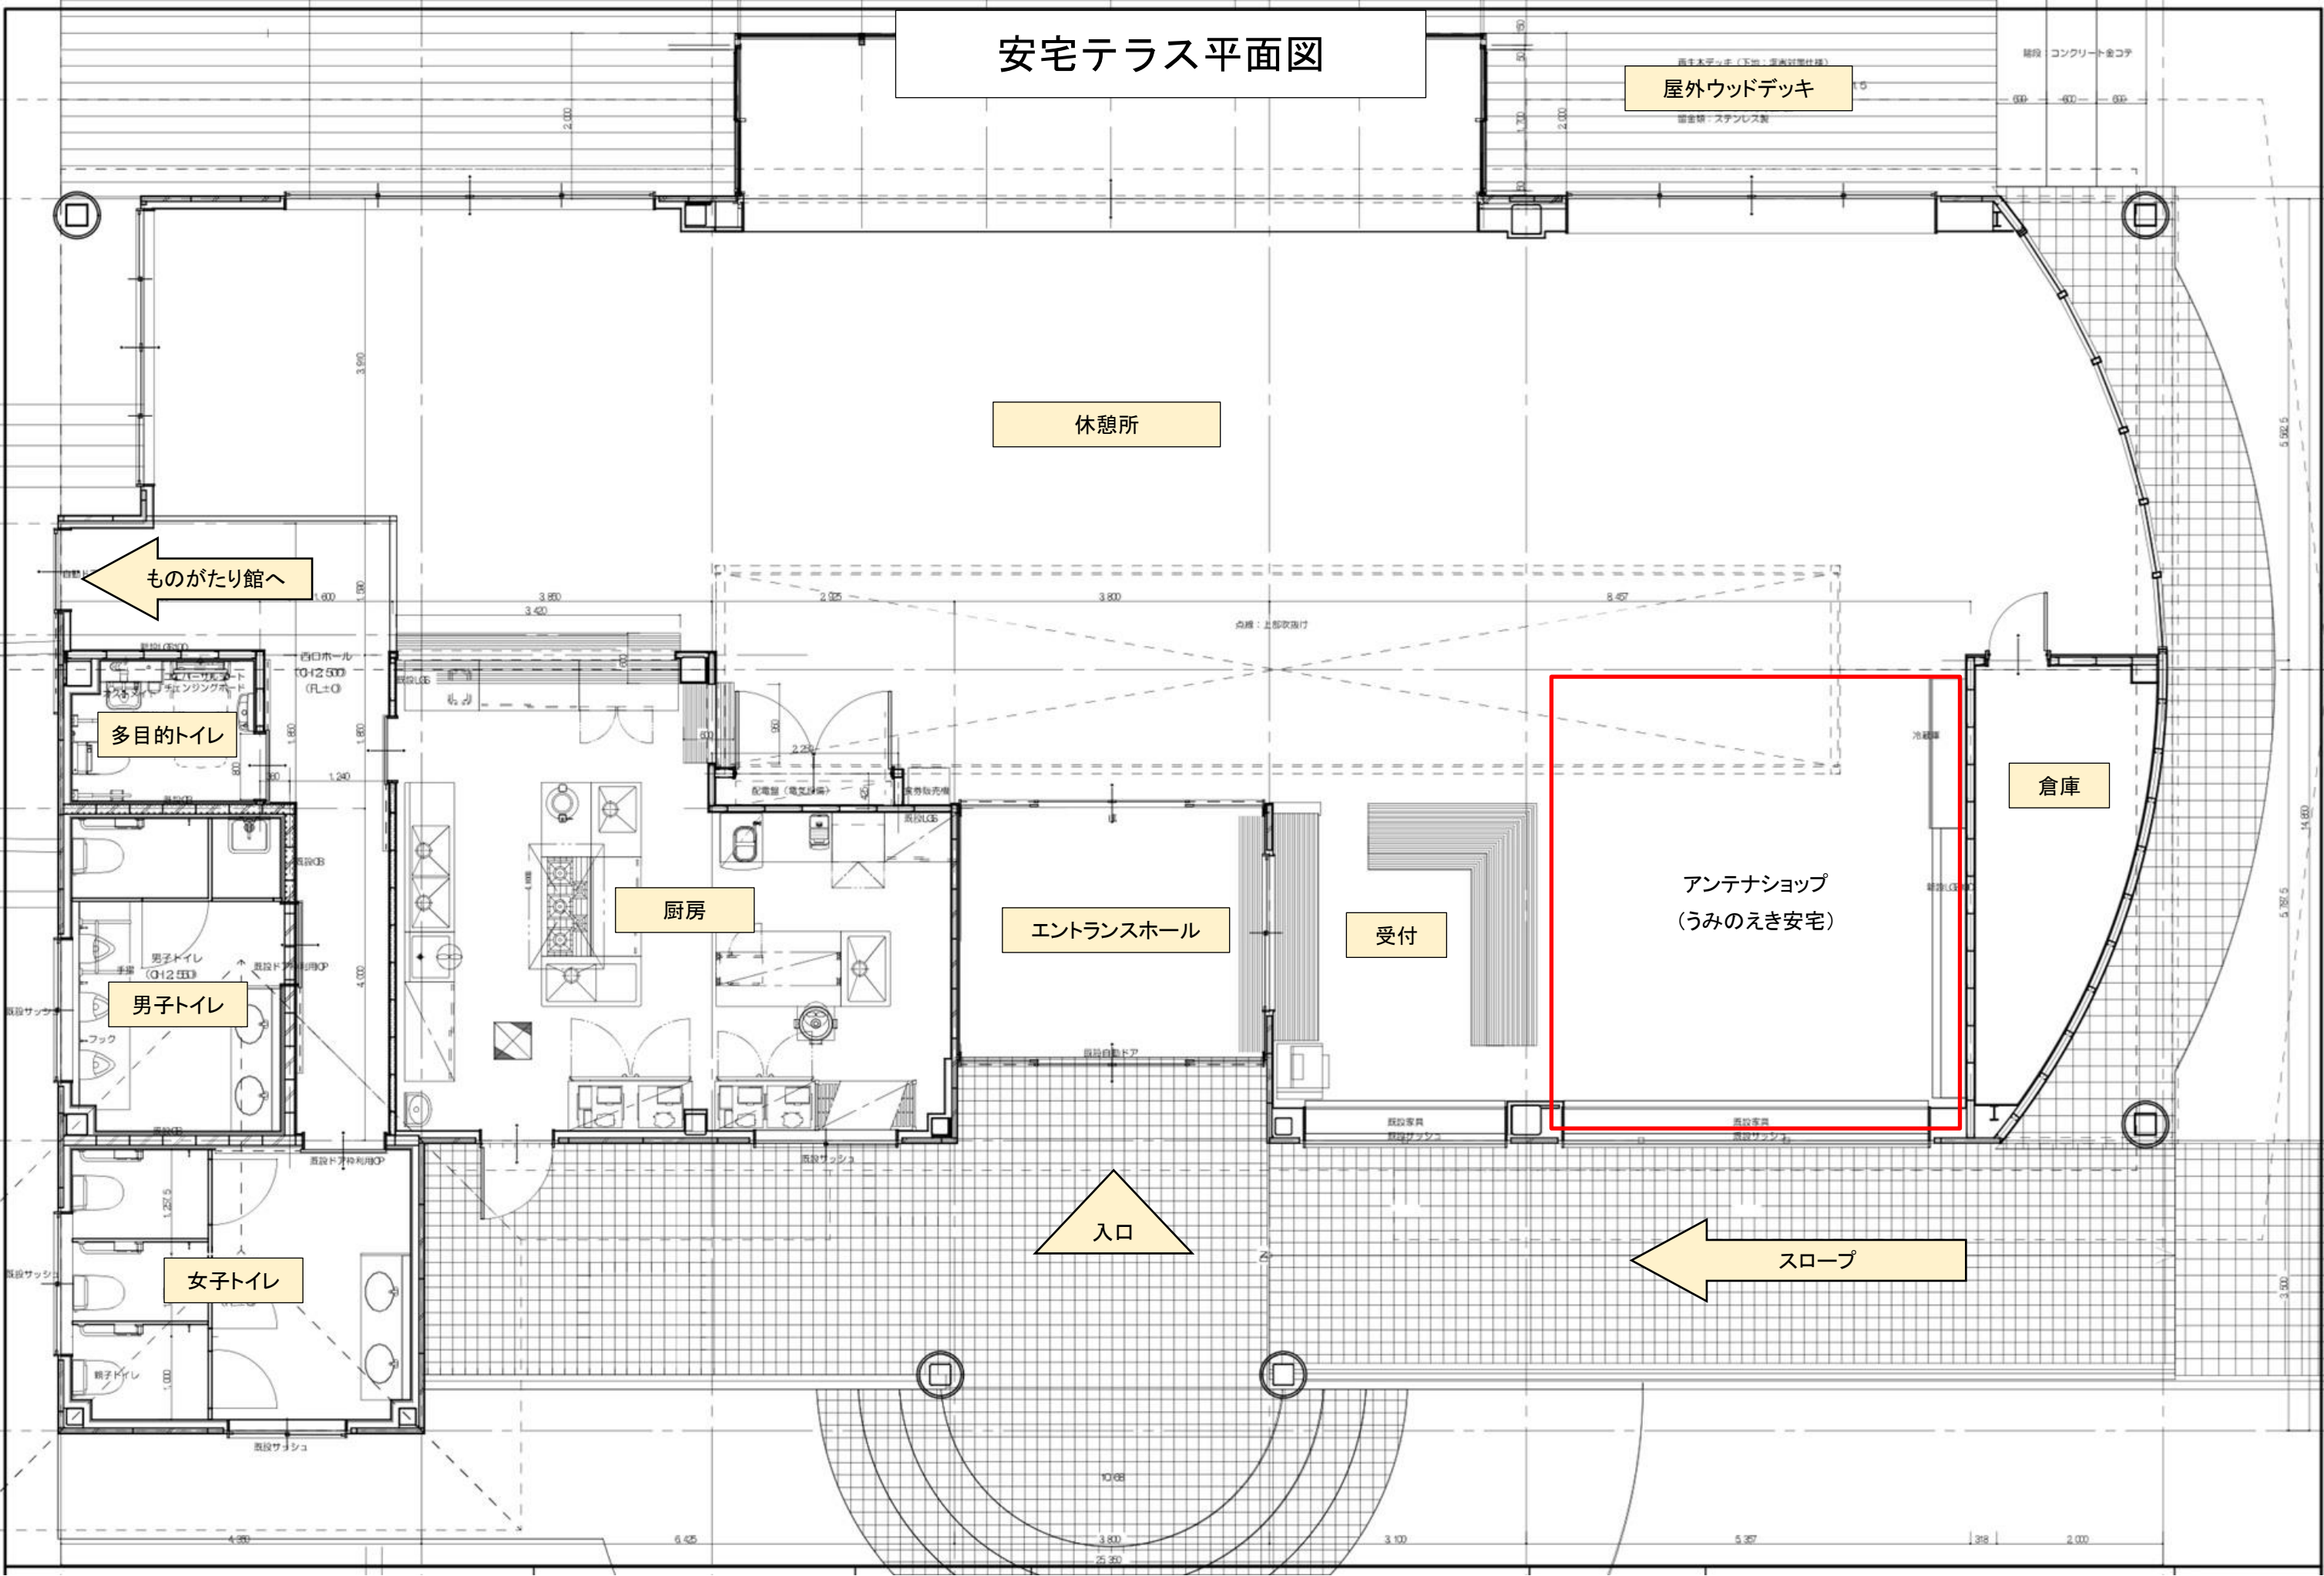

渡り廊下・曳船展示室・勸進帳ものがたり館平面図

