


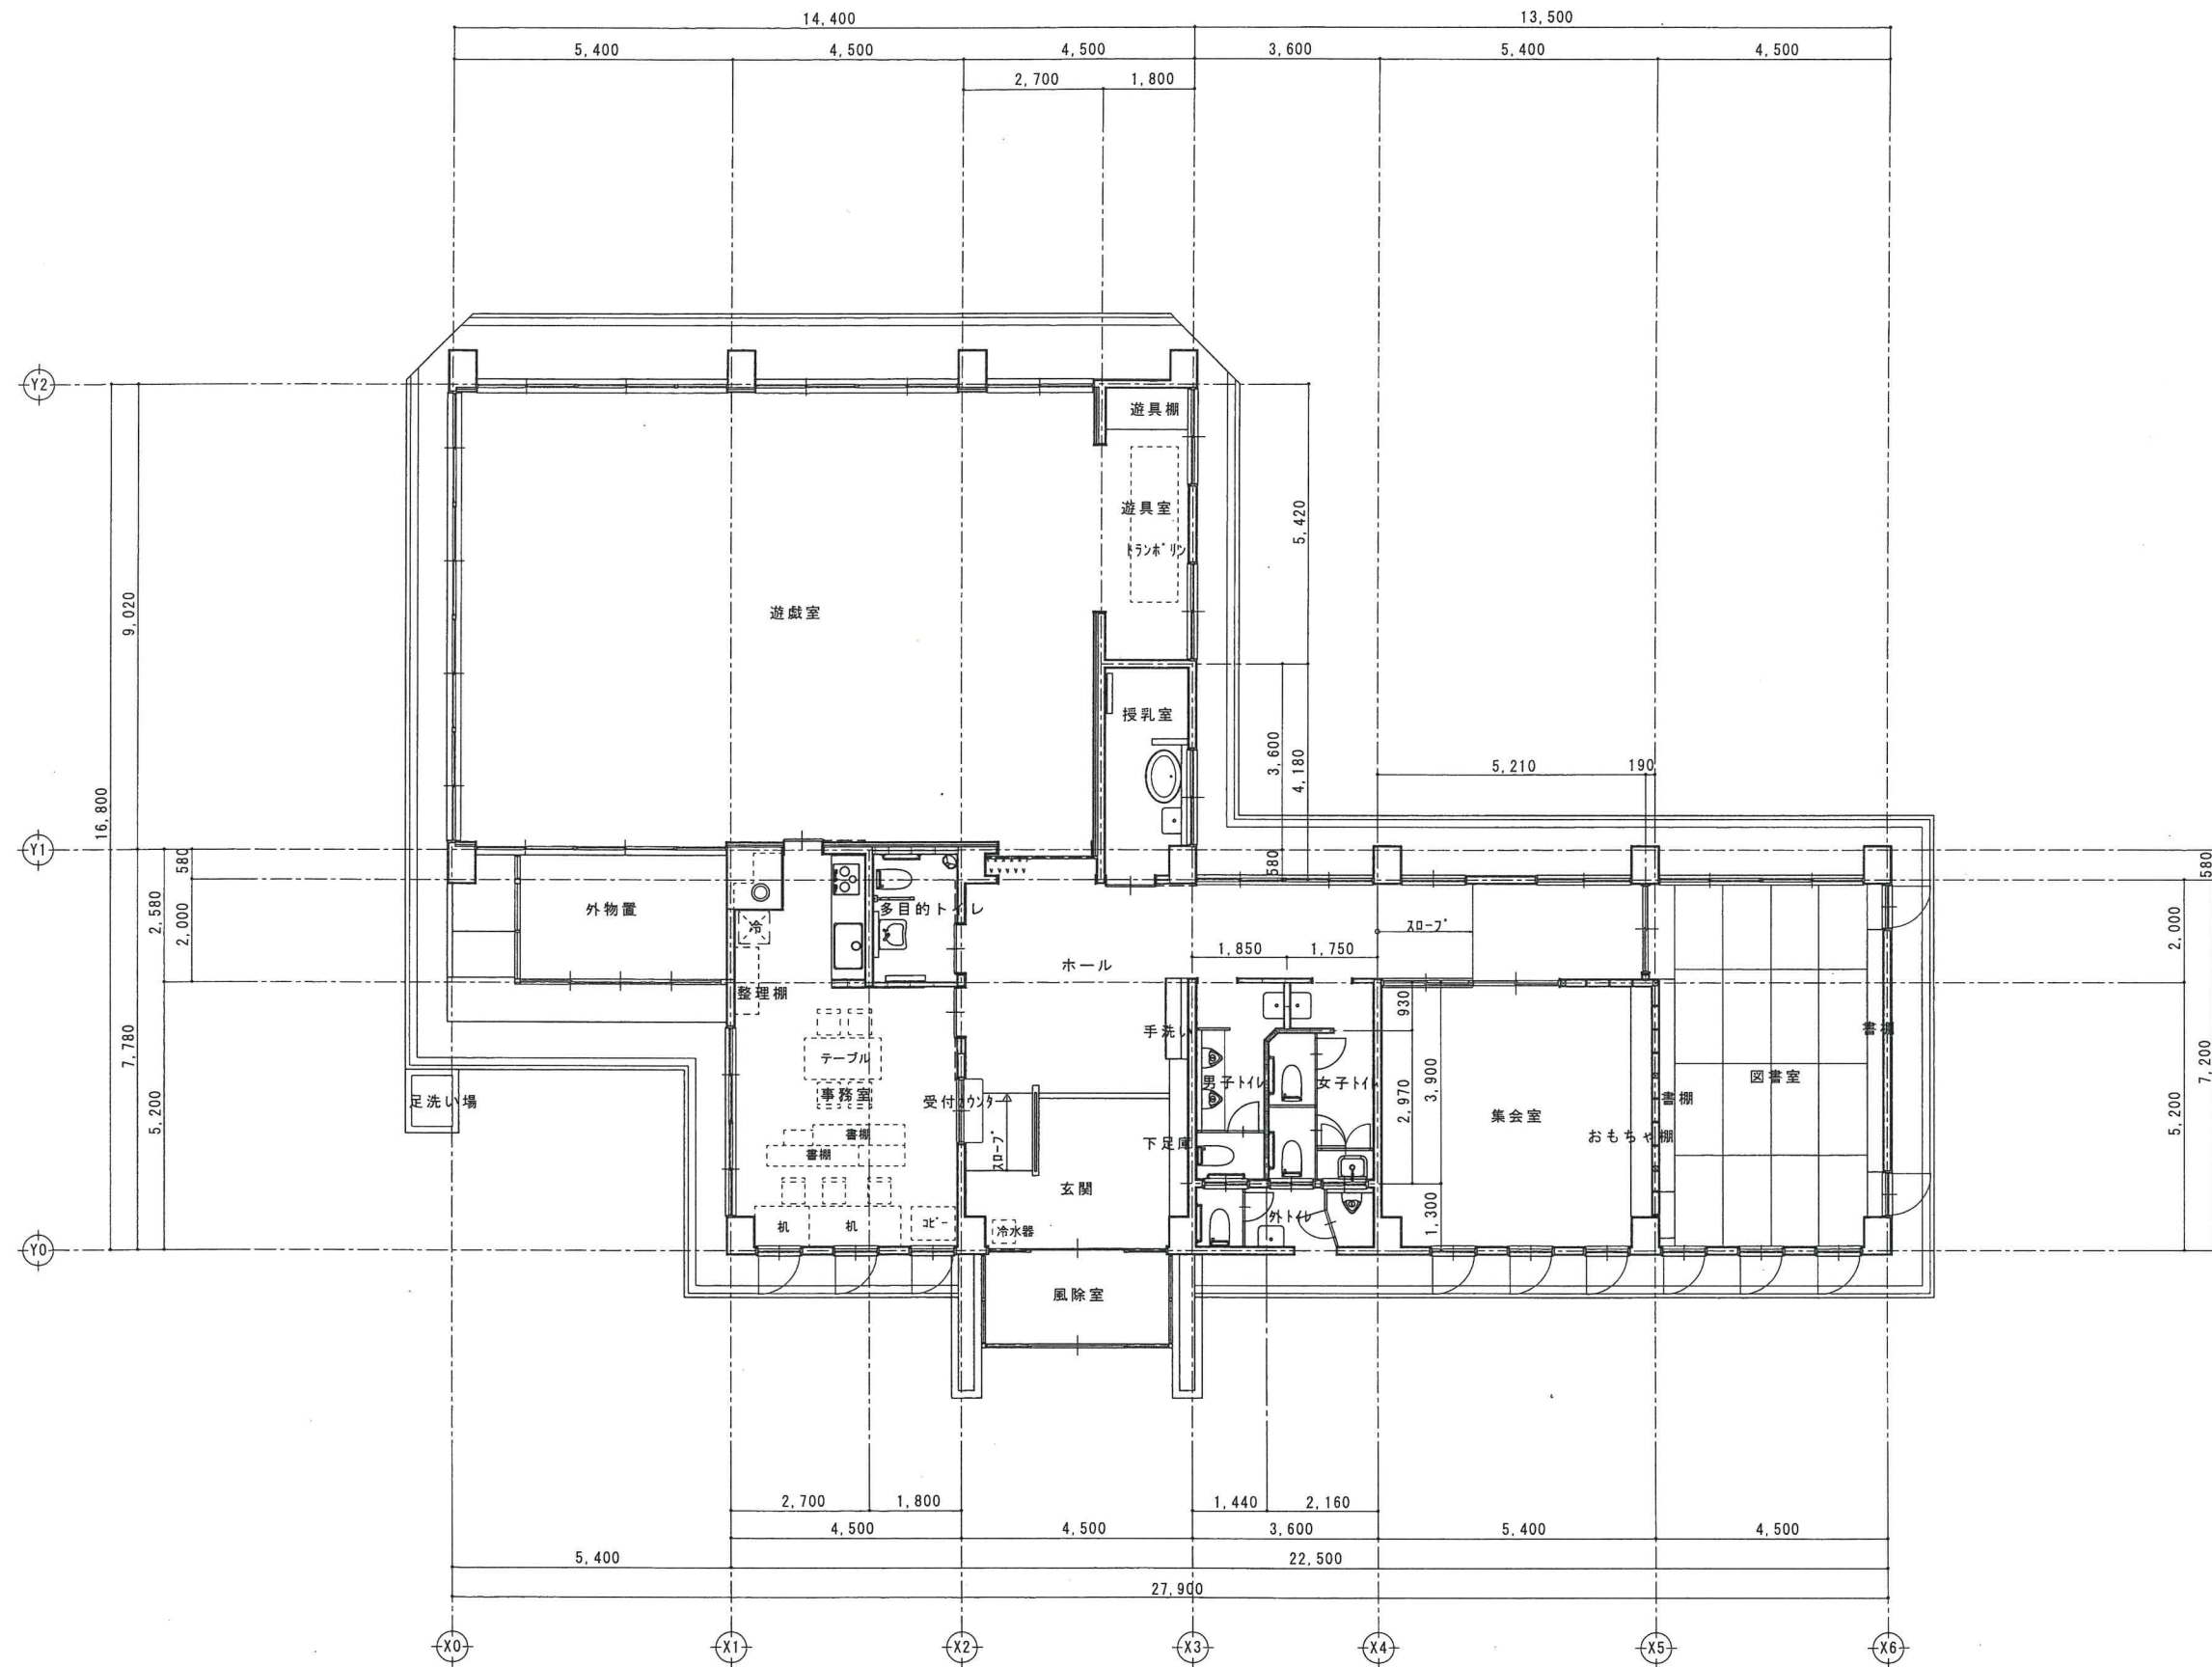

平面図 S=1/100

	設計	製図	日付	工事名 東部児童センター	縮尺 1/100 (A2)	図面名	平面図	図番	A-11
--	----	----	----	-----------------	---------------------	-----	-----	----	------

東部児童センター敷地図

