

総括図



| 逆線 | |
|-----|-------|
| 番号 | 逆-3 |
| 地区名 | 梯川①地区 |
| 面積 | 3.7ha |

| 逆線 | |
|-----|-------|
| 番号 | 逆-4 |
| 地区名 | 梯川②地区 |
| 面積 | 0.7ha |

| 逆線 | |
|-----|-------|
| 番号 | 逆-6 |
| 地区名 | 下牧地区 |
| 面積 | 0.4ha |


| 逆線 | |
|-----|-------|
| 番号 | 逆-5 |
| 地区名 | 梯川③地区 |
| 面積 | 1.1ha |

| 即時編入 | |
|------|-------|
| 番号 | 即-1 |
| 地区名 | 三田地区 |
| 面積 | 2.5ha |
| 編入理由 | 開発行為 |
| 土地利用 | 商業系 |

| 逆線 | |
|-----|-------|
| 番号 | 逆-7 |
| 地区名 | 下栗津地区 |
| 面積 | 0.1ha |

| 逆線 | |
|-----|-------|
| 番号 | 逆-2 |
| 地区名 | 上荒屋地区 |
| 面積 | 6.2ha |

| 凡例 | |
|-----------------|---|
| 市街化区域編入地区 |  |
| 市街化調整区域編入地区(逆線) |  |

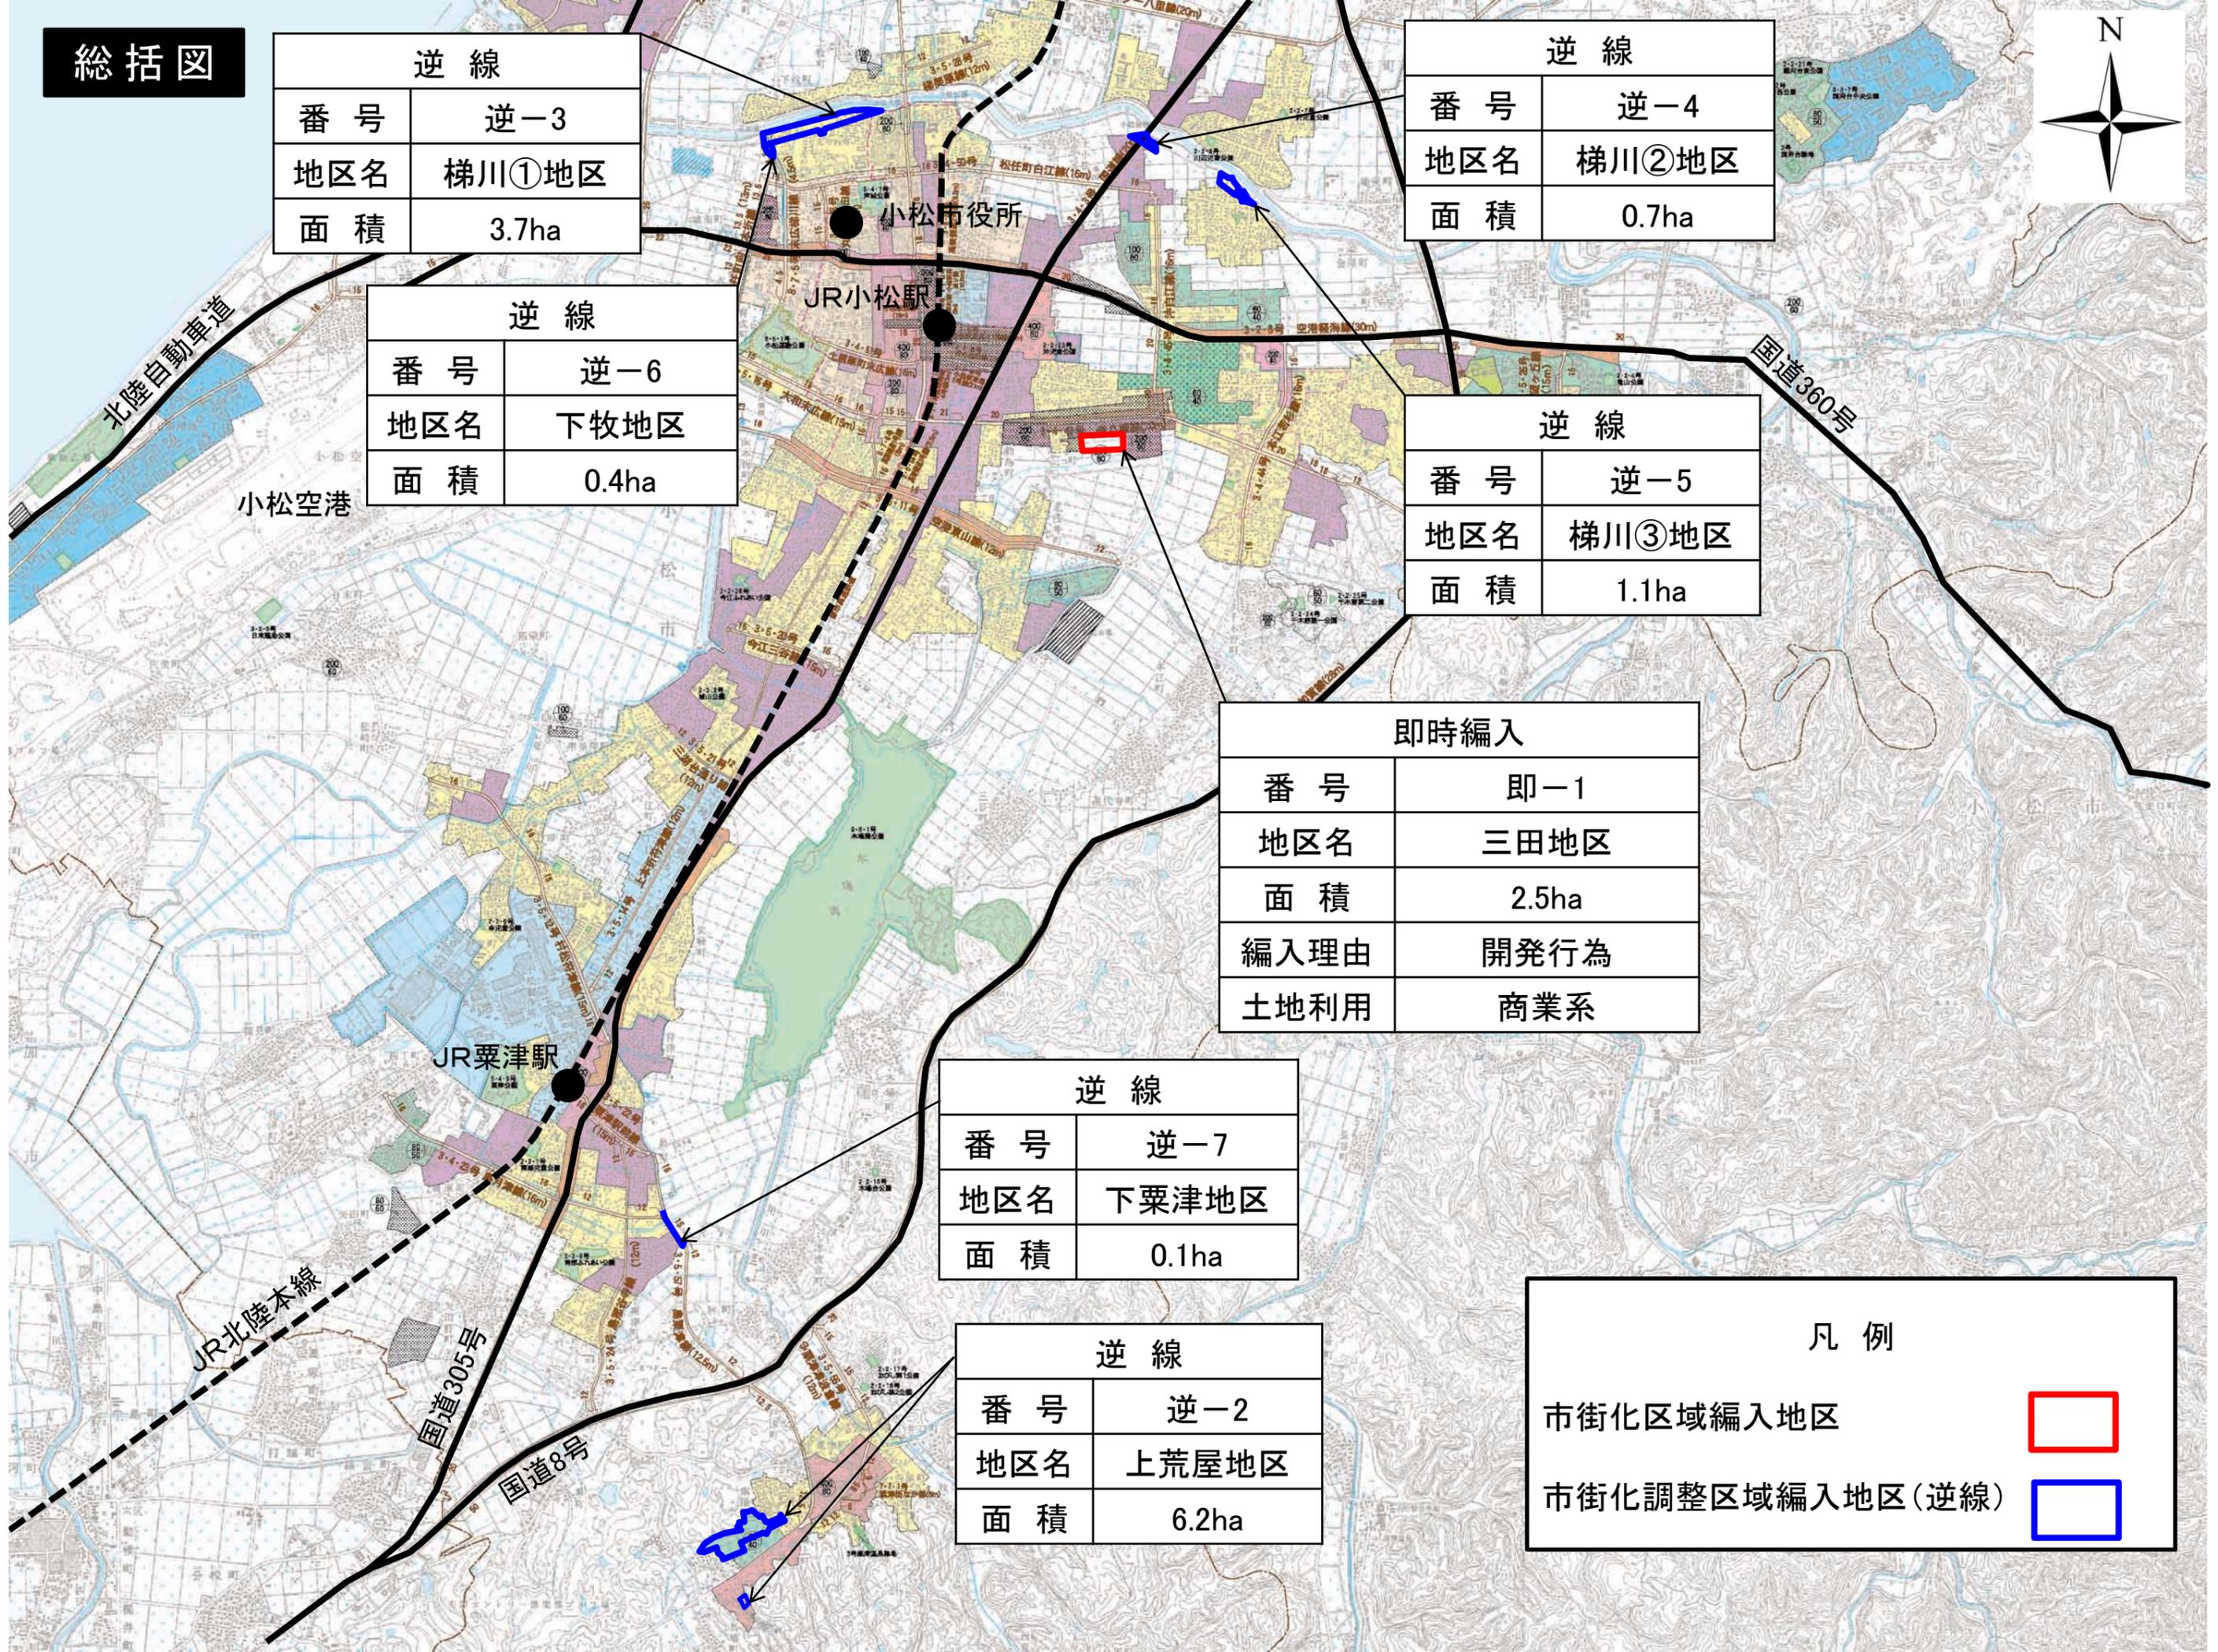

計画図


区域区分変更（案）

地区名 三田地区

面積 約 2.5 ha

凡 例

- 市街化区域境界
- 変更前市街化区域境界
- 市街化区域編入地区
- 市街化調整区域編入地区

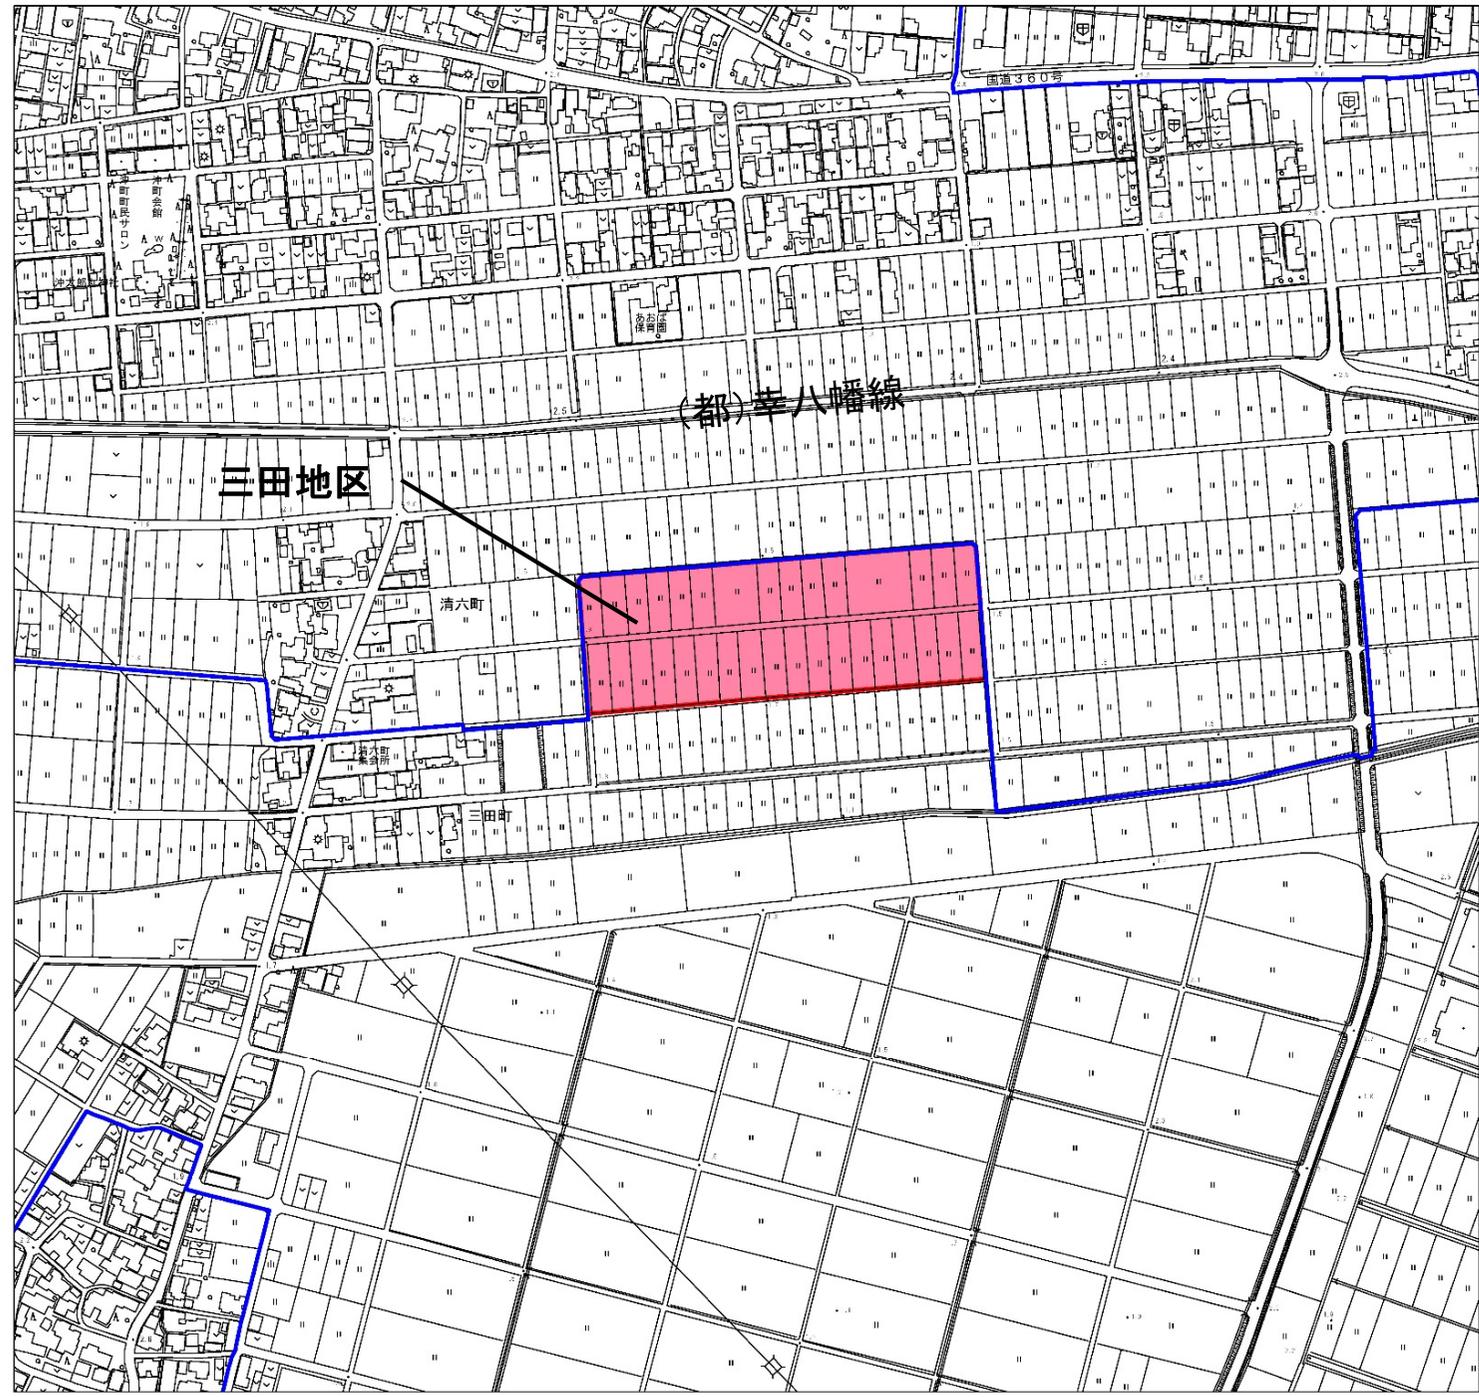

計画図


区域区分変更（案）

地区名 上荒屋地区


面積 約 6.2 ha

凡 例

- 市街化区域境界
- 変更前市街化区域境界
- 市街化区域編入地区
- 市街化調整区域編入地区

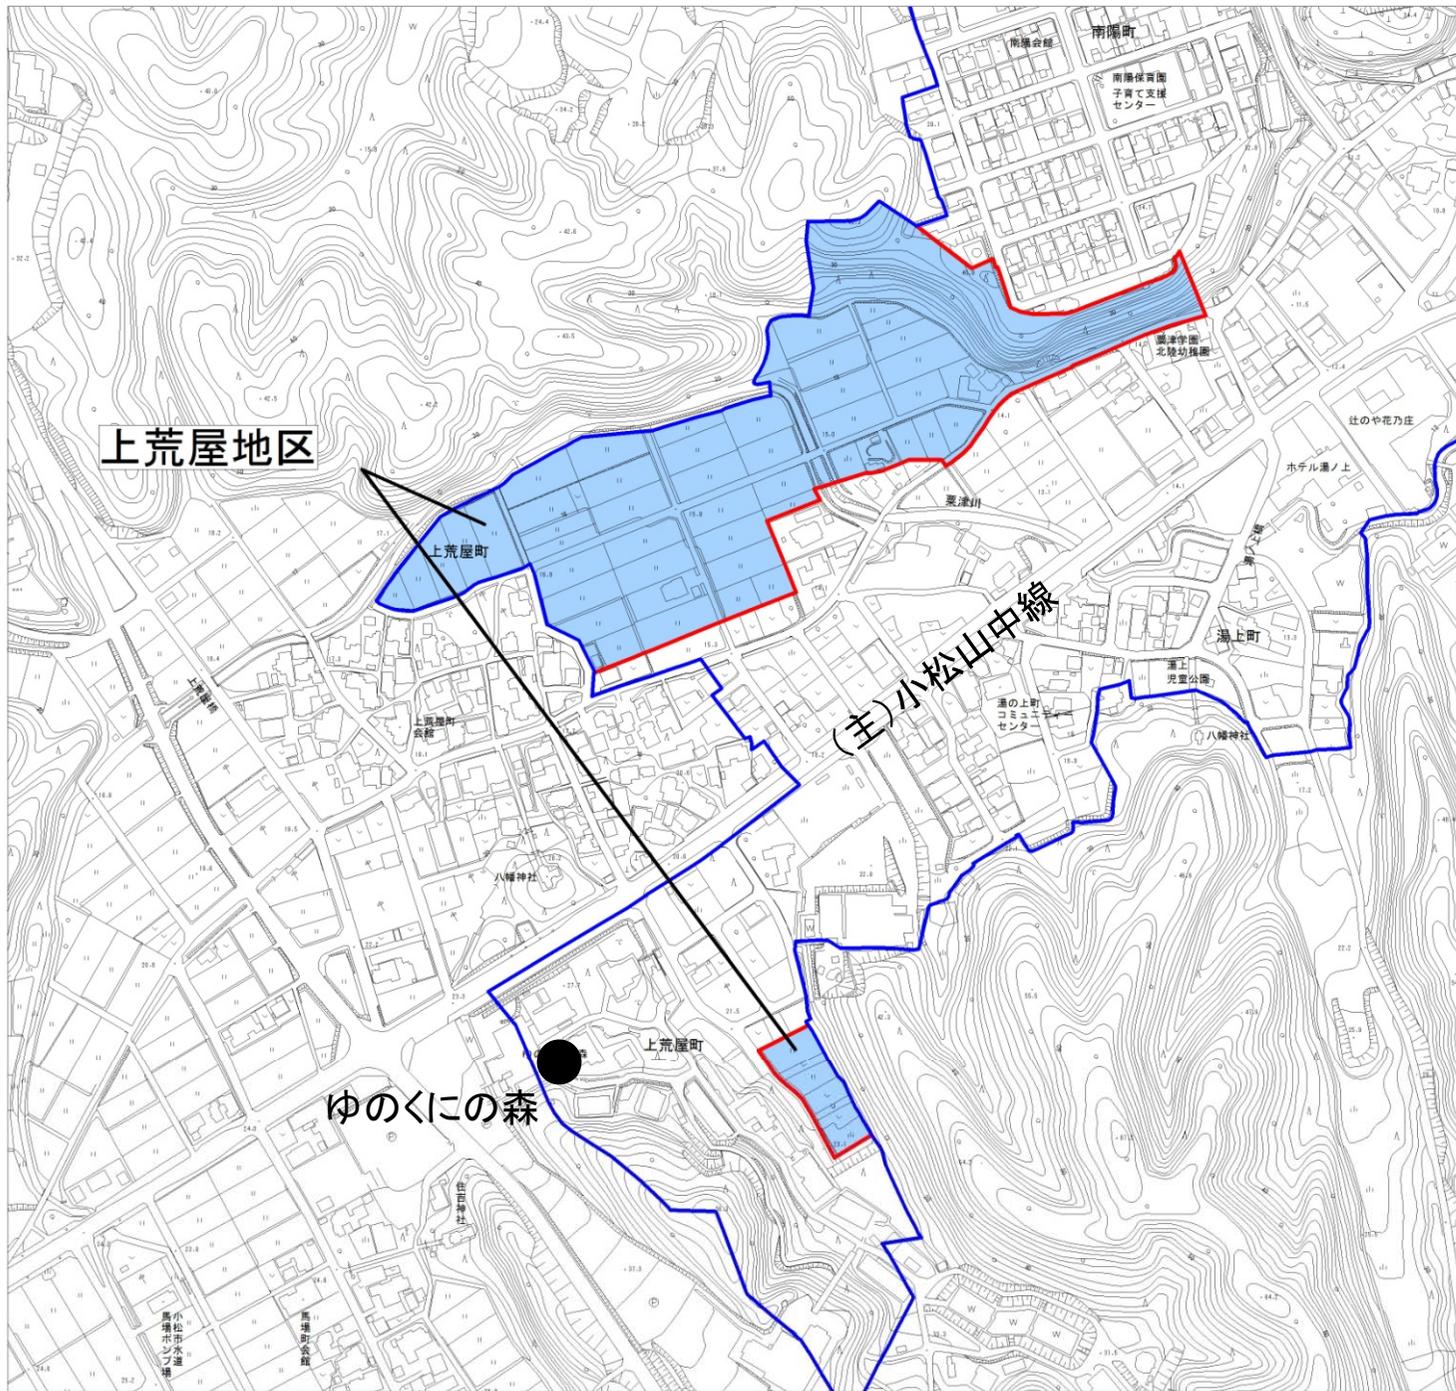

計画図

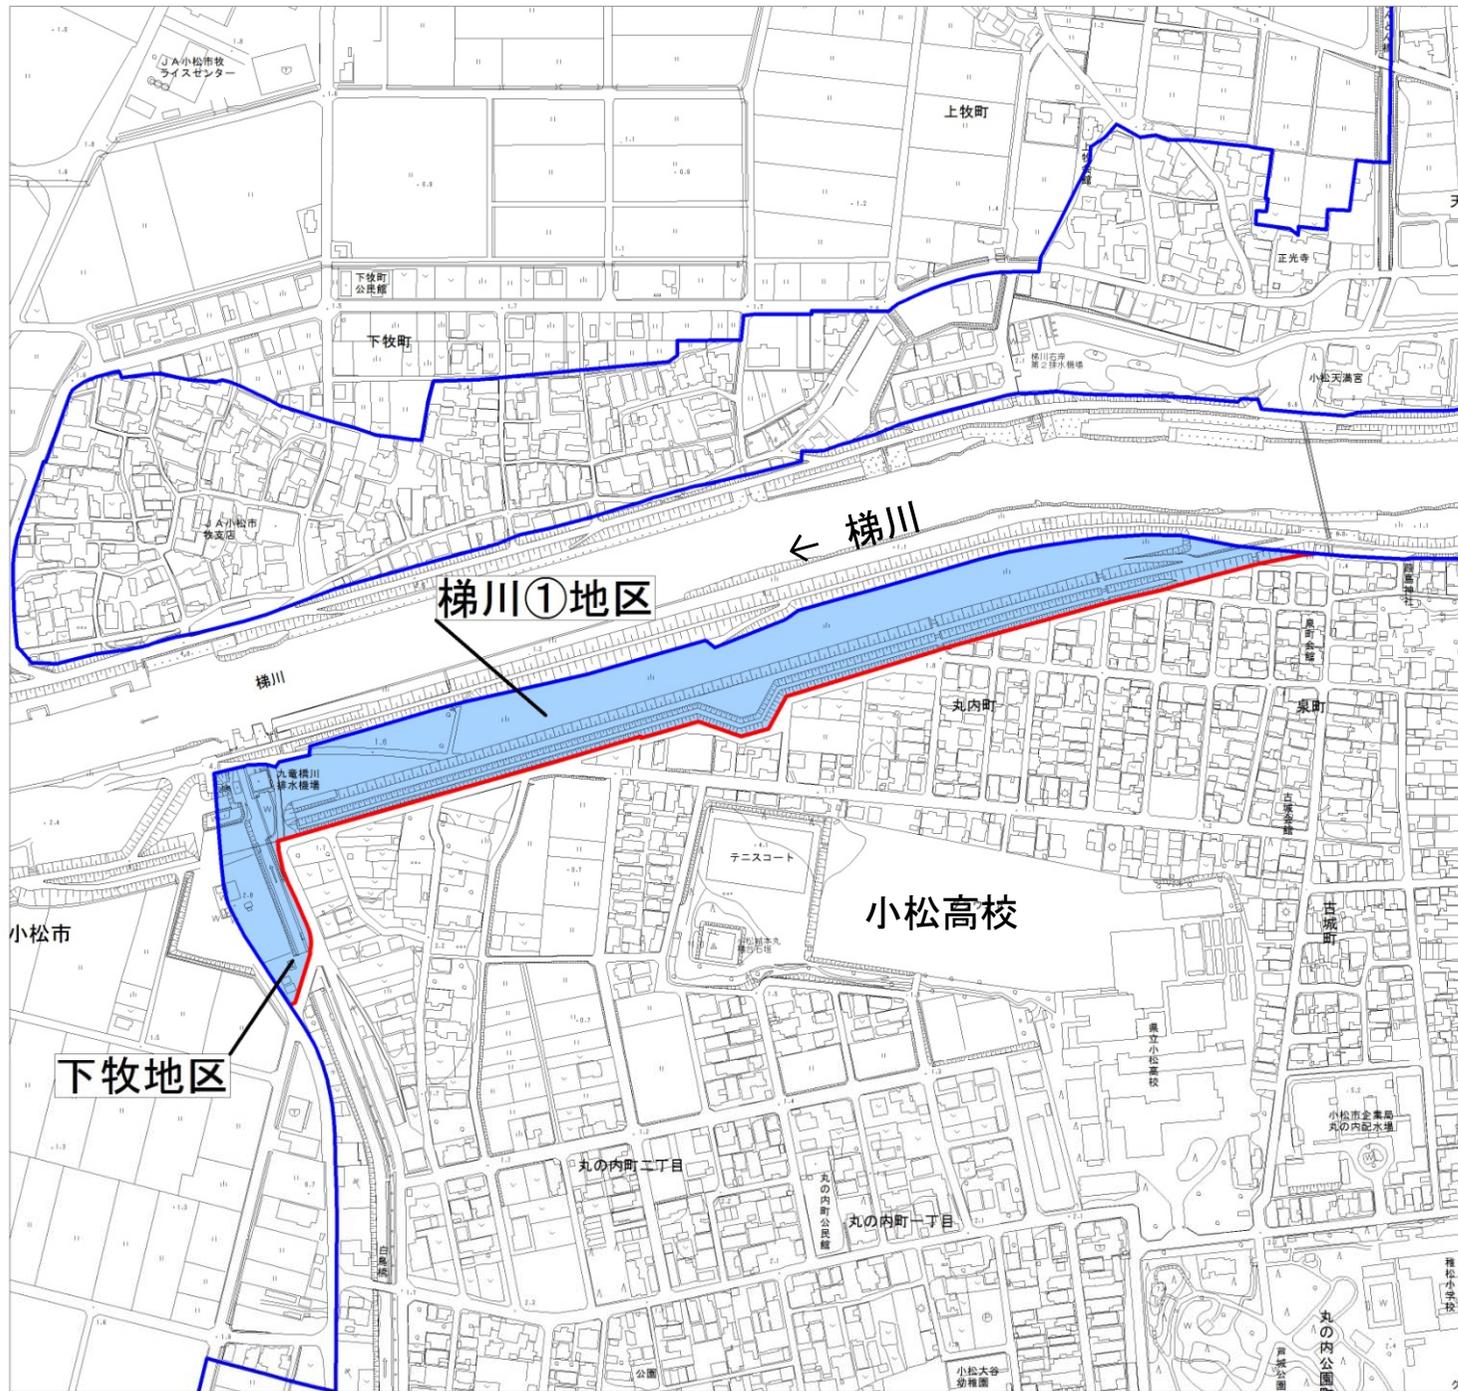

区域区分変更（案）

地区名 梯川①地区

面積 約 3.7 ha

地区名 下牧地区

面積 約 0.4 ha


凡 例

- 市街化区域境界
- 変更前市街化区域境界
- 市街化区域編入地区
- 市街化調整区域編入地区

0 50 100 200m



計画図

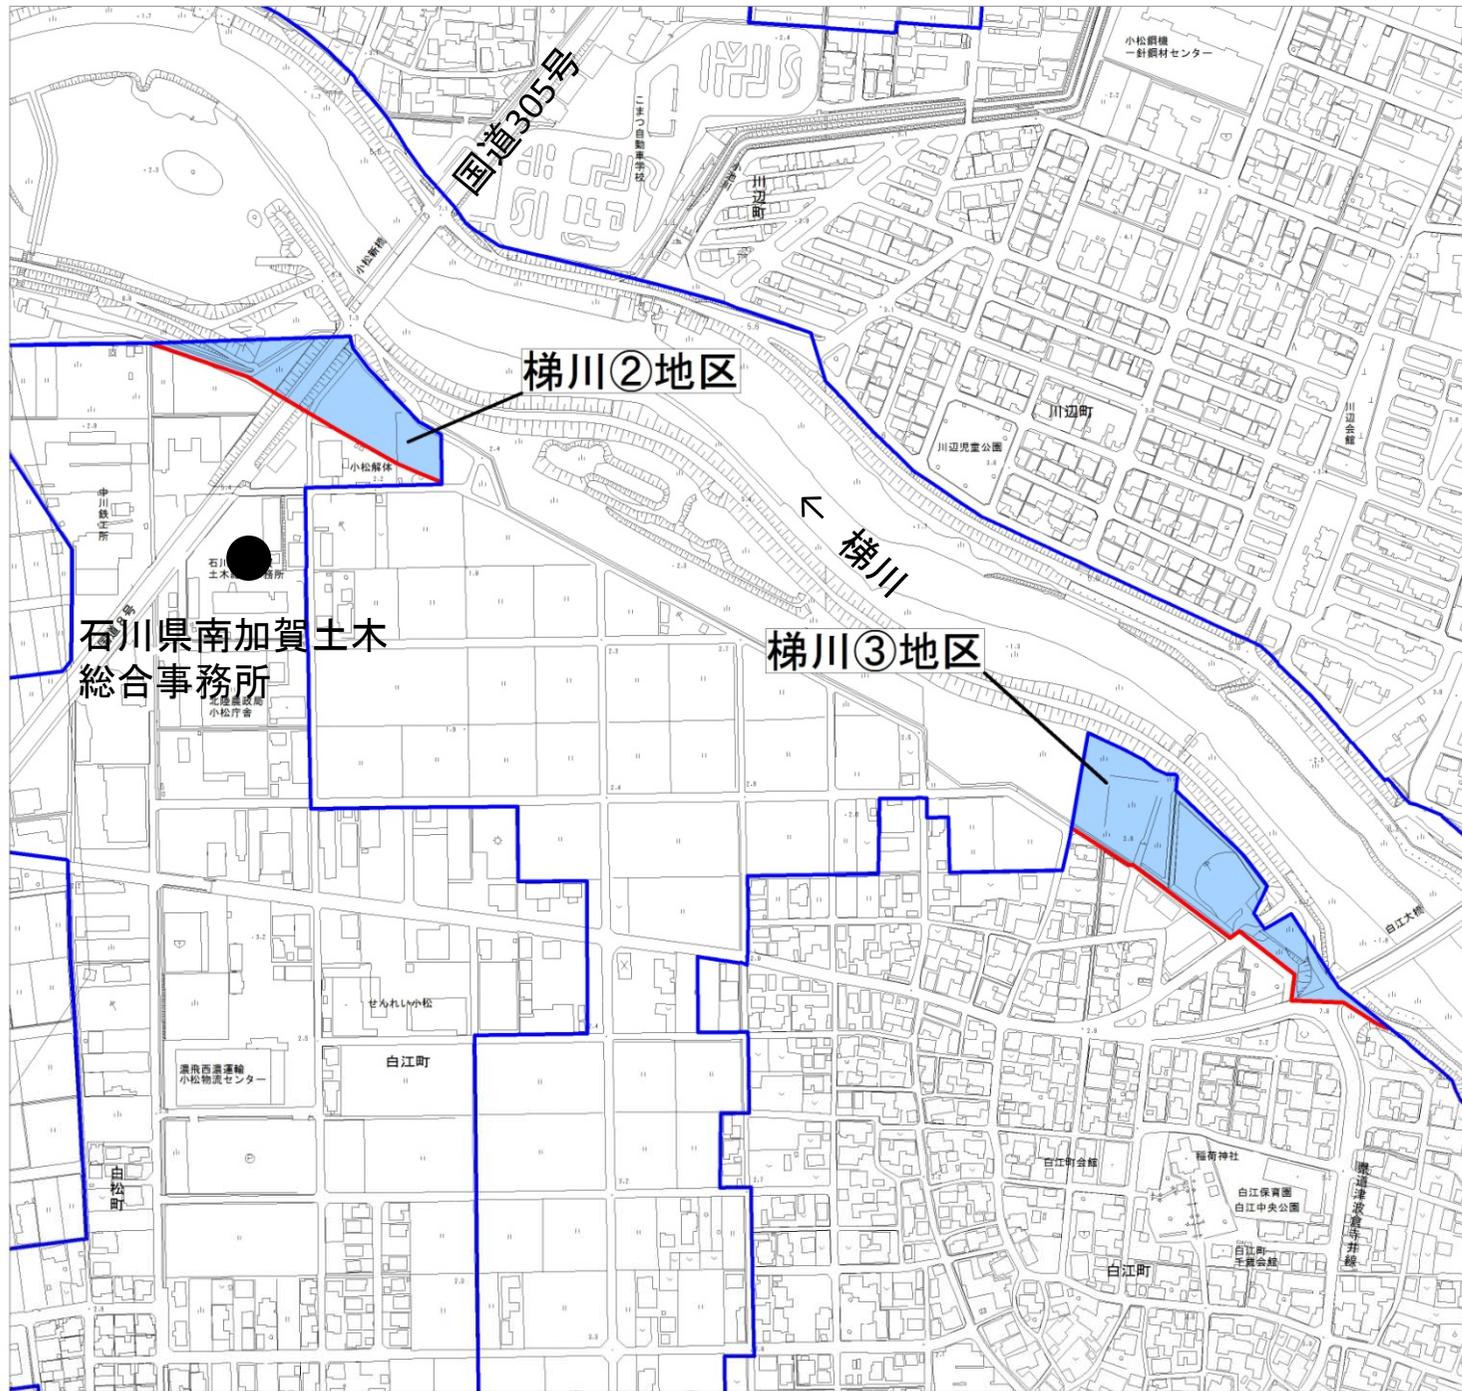

区域区分変更（案）

地区名 梯川②地区

面積 約 0.7 ha

地区名 梯川③地区

面積 約 1.1 ha


凡 例

- 市街化区域境界
- 変更前市街化区域境界
- 市街化区域編入地区
- 市街化調整区域編入地区

0 50 100 200m



計画図

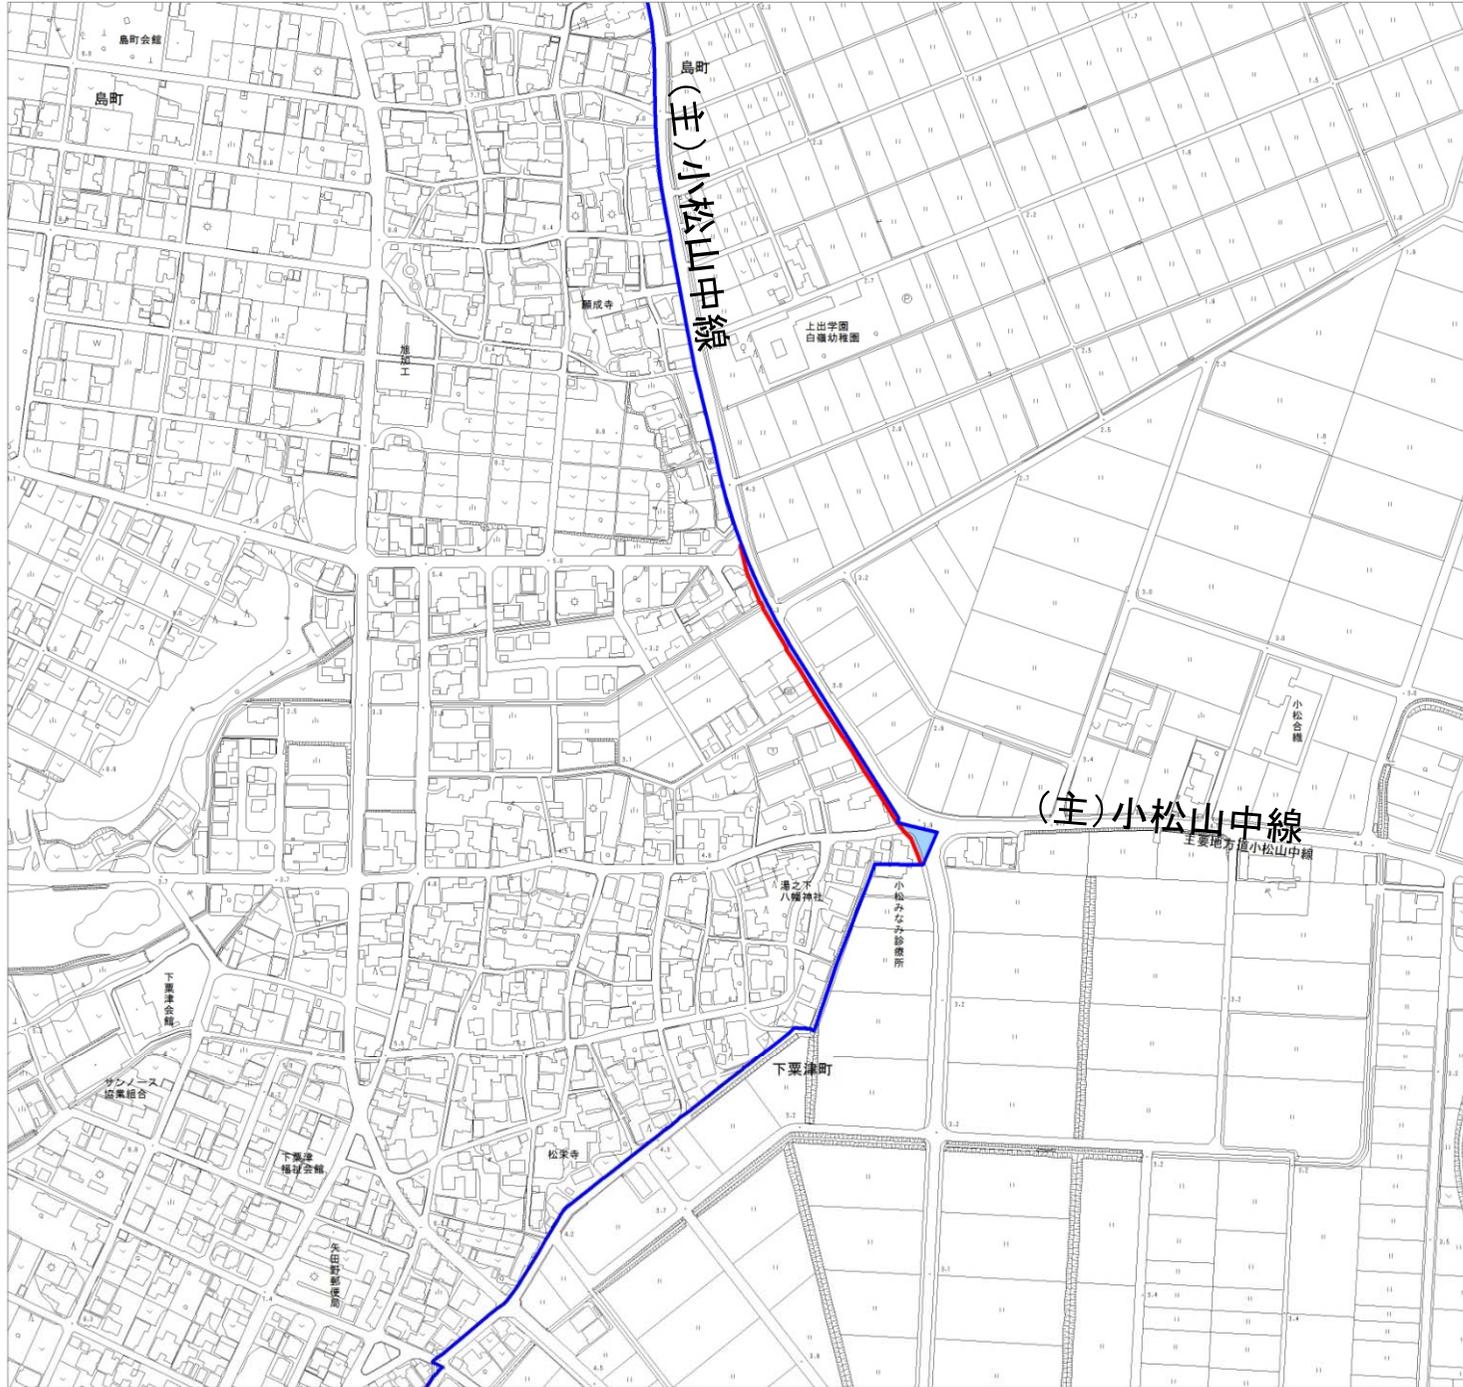

区域区分変更 (案)

地区名 下栗津地区

面積 約 0.1 ha

凡 例

- 市街化区域境界
- 変更前市街化区域境界
- 市街化区域編入地区
- 市街化調整区域編入地区

0 50 100 200m

