

総括図


栗津駅西地区地区計画 面積約 2.0ha

栗津駅

JR北陸本線

国道305号

国道8号

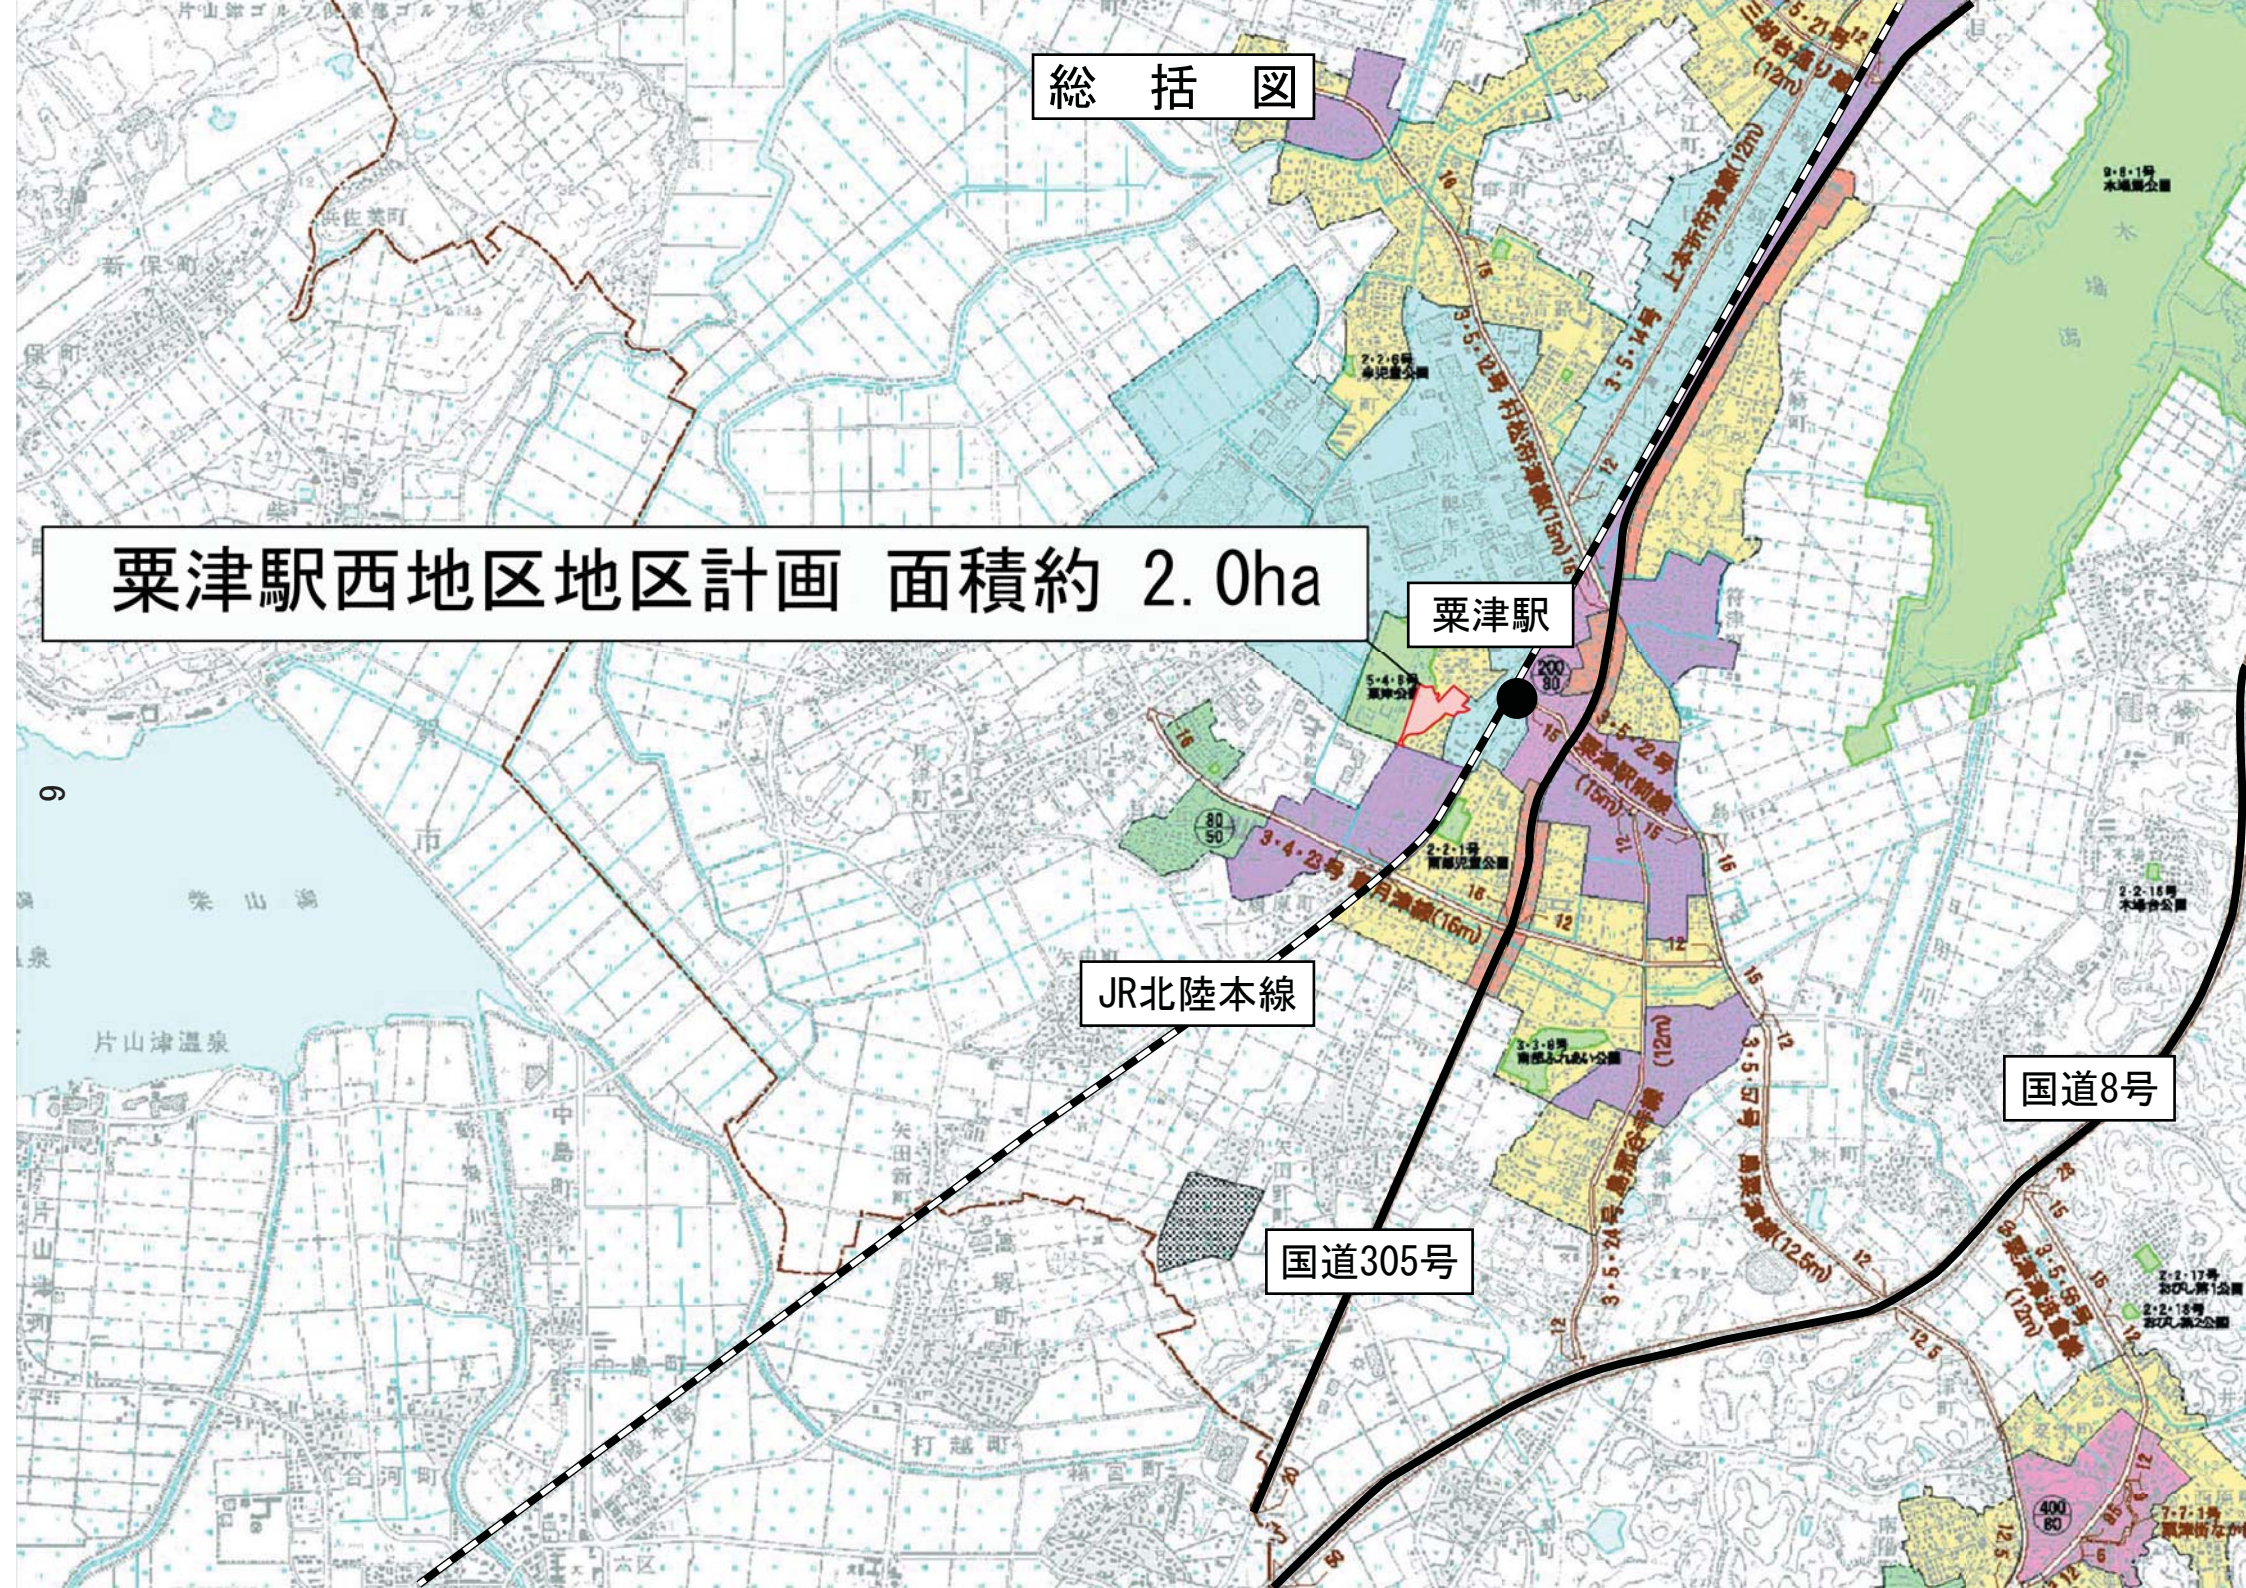

小松都市計画 栗津駅西地区地区計画 計画図



栗津駅

栗津公園

サンアビリティーズ

ガントリー
エレベーター

凡 例	
	地区計画区域