


総括図

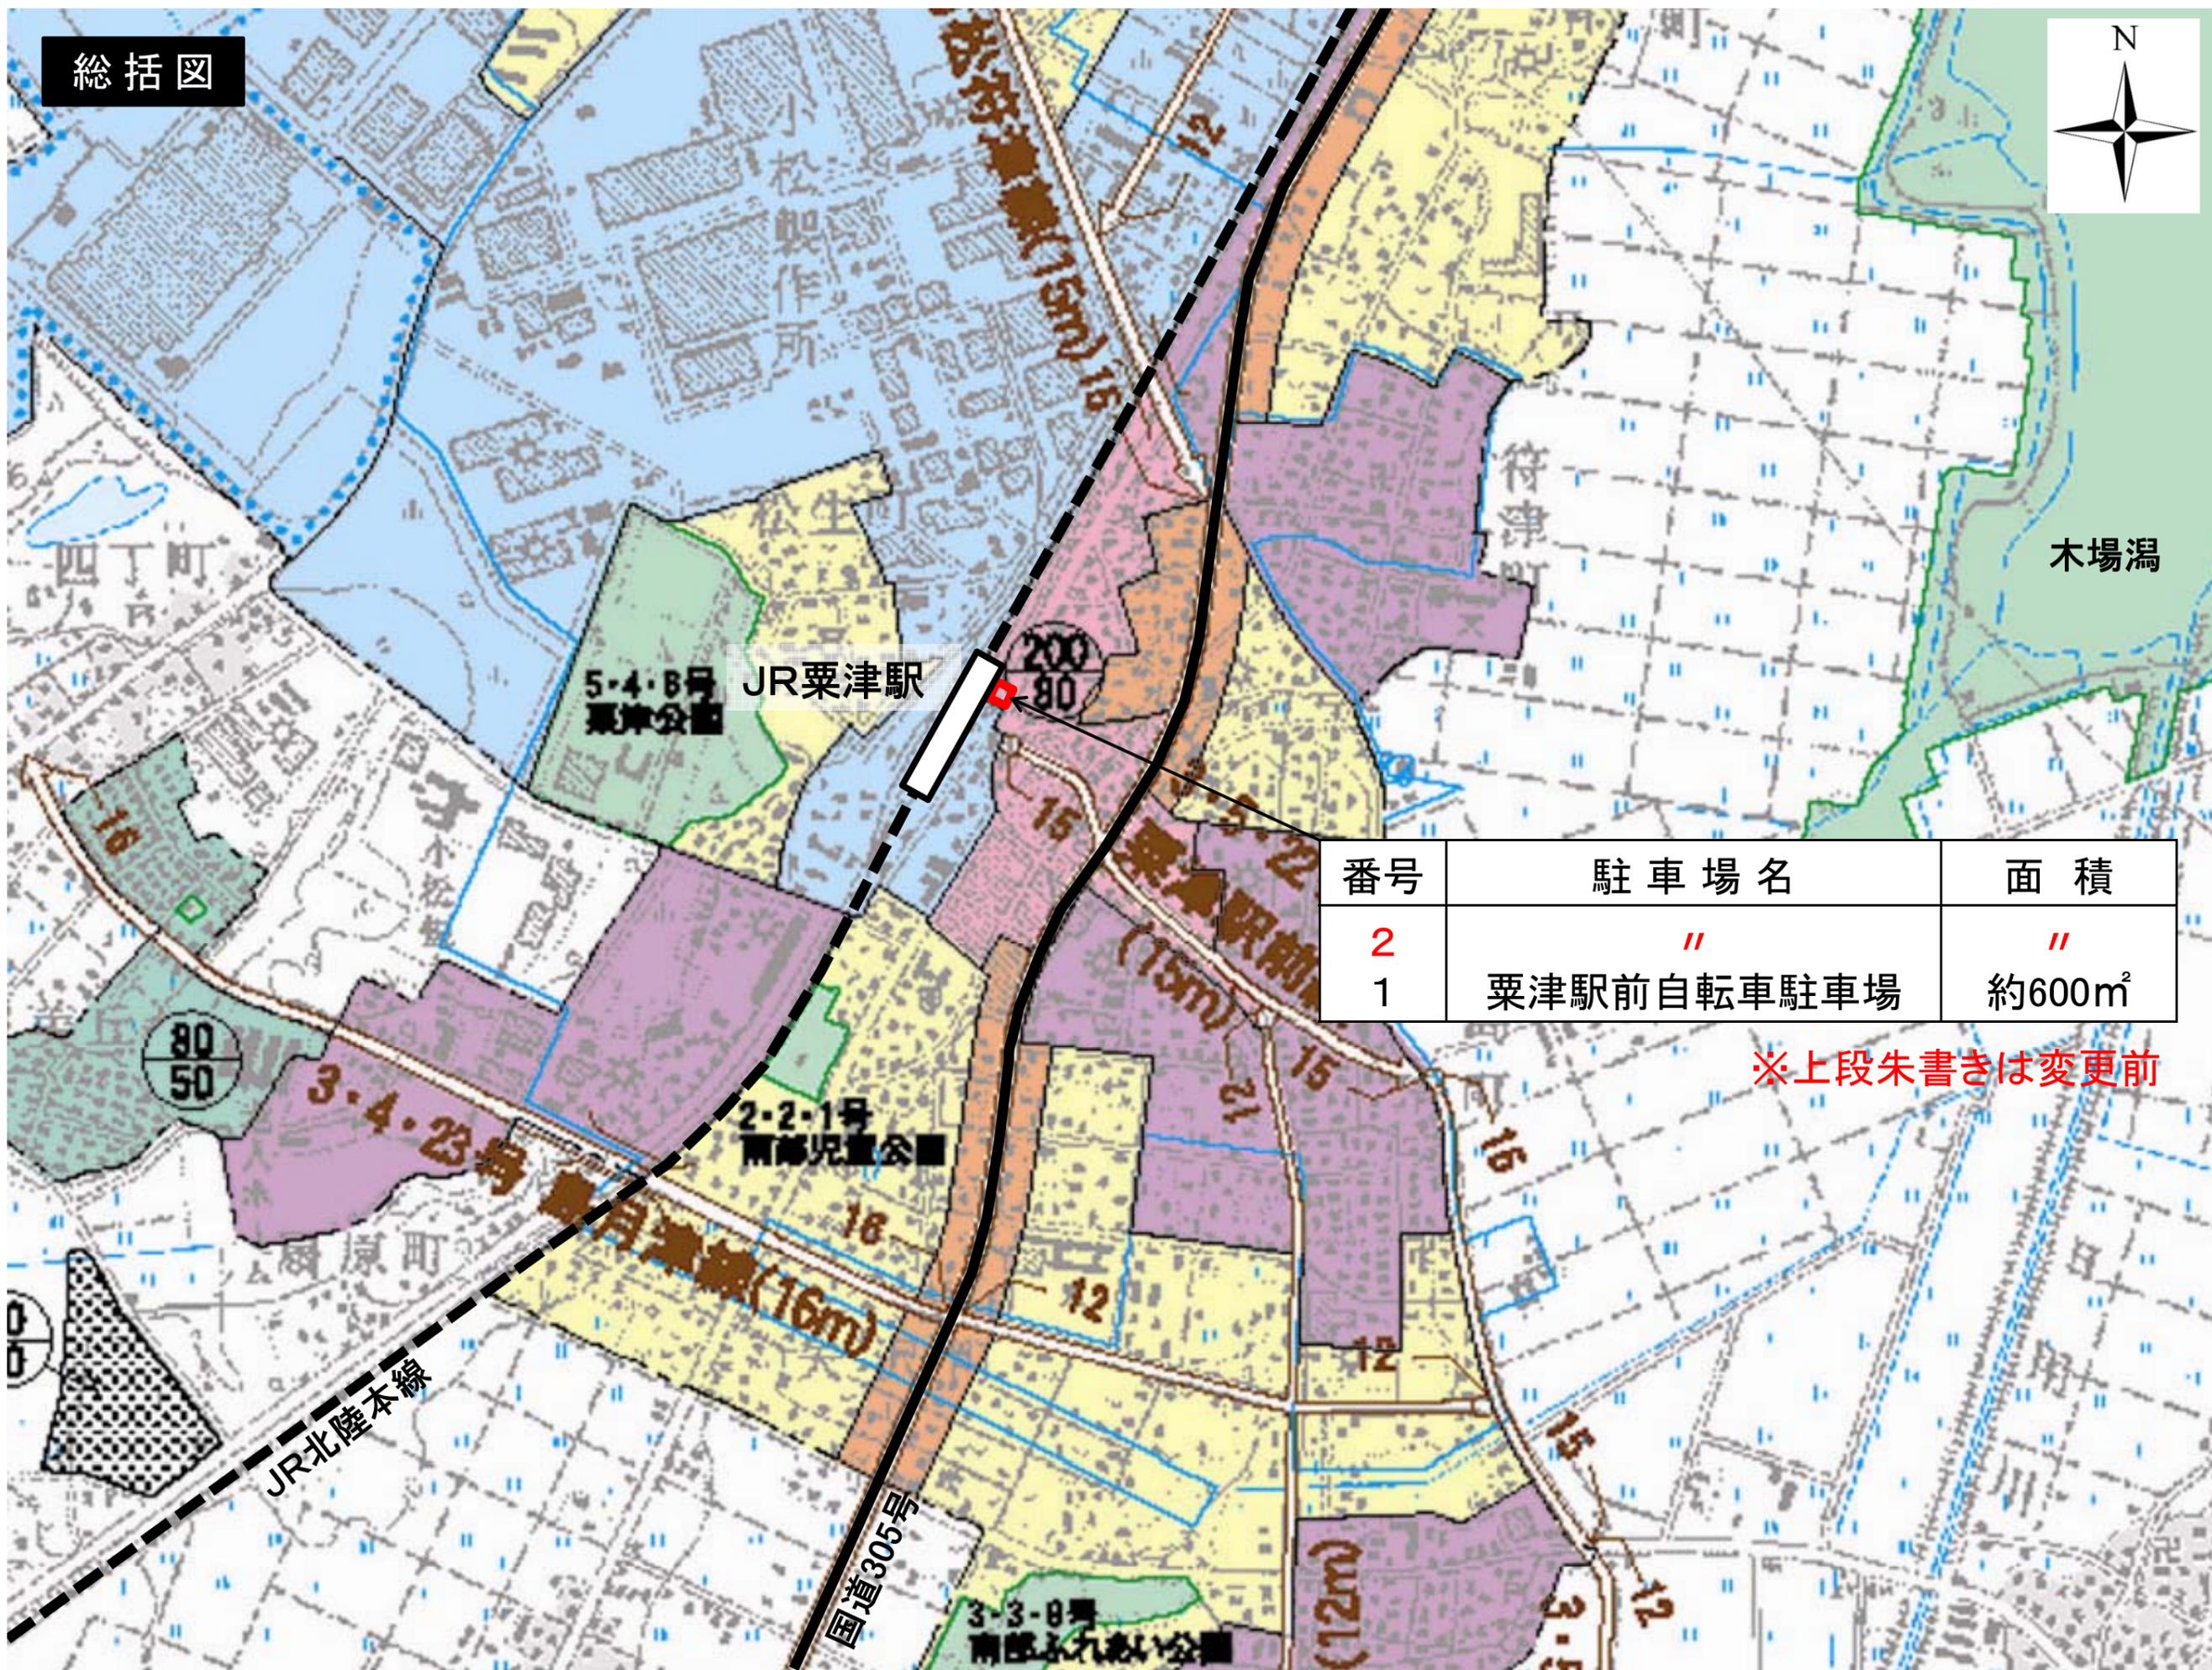

番号	駐車場名	面積
2	〃	〃
1	栗津駅前自転車駐車場	約600m ²

※上段朱書きは変更前