


総括図

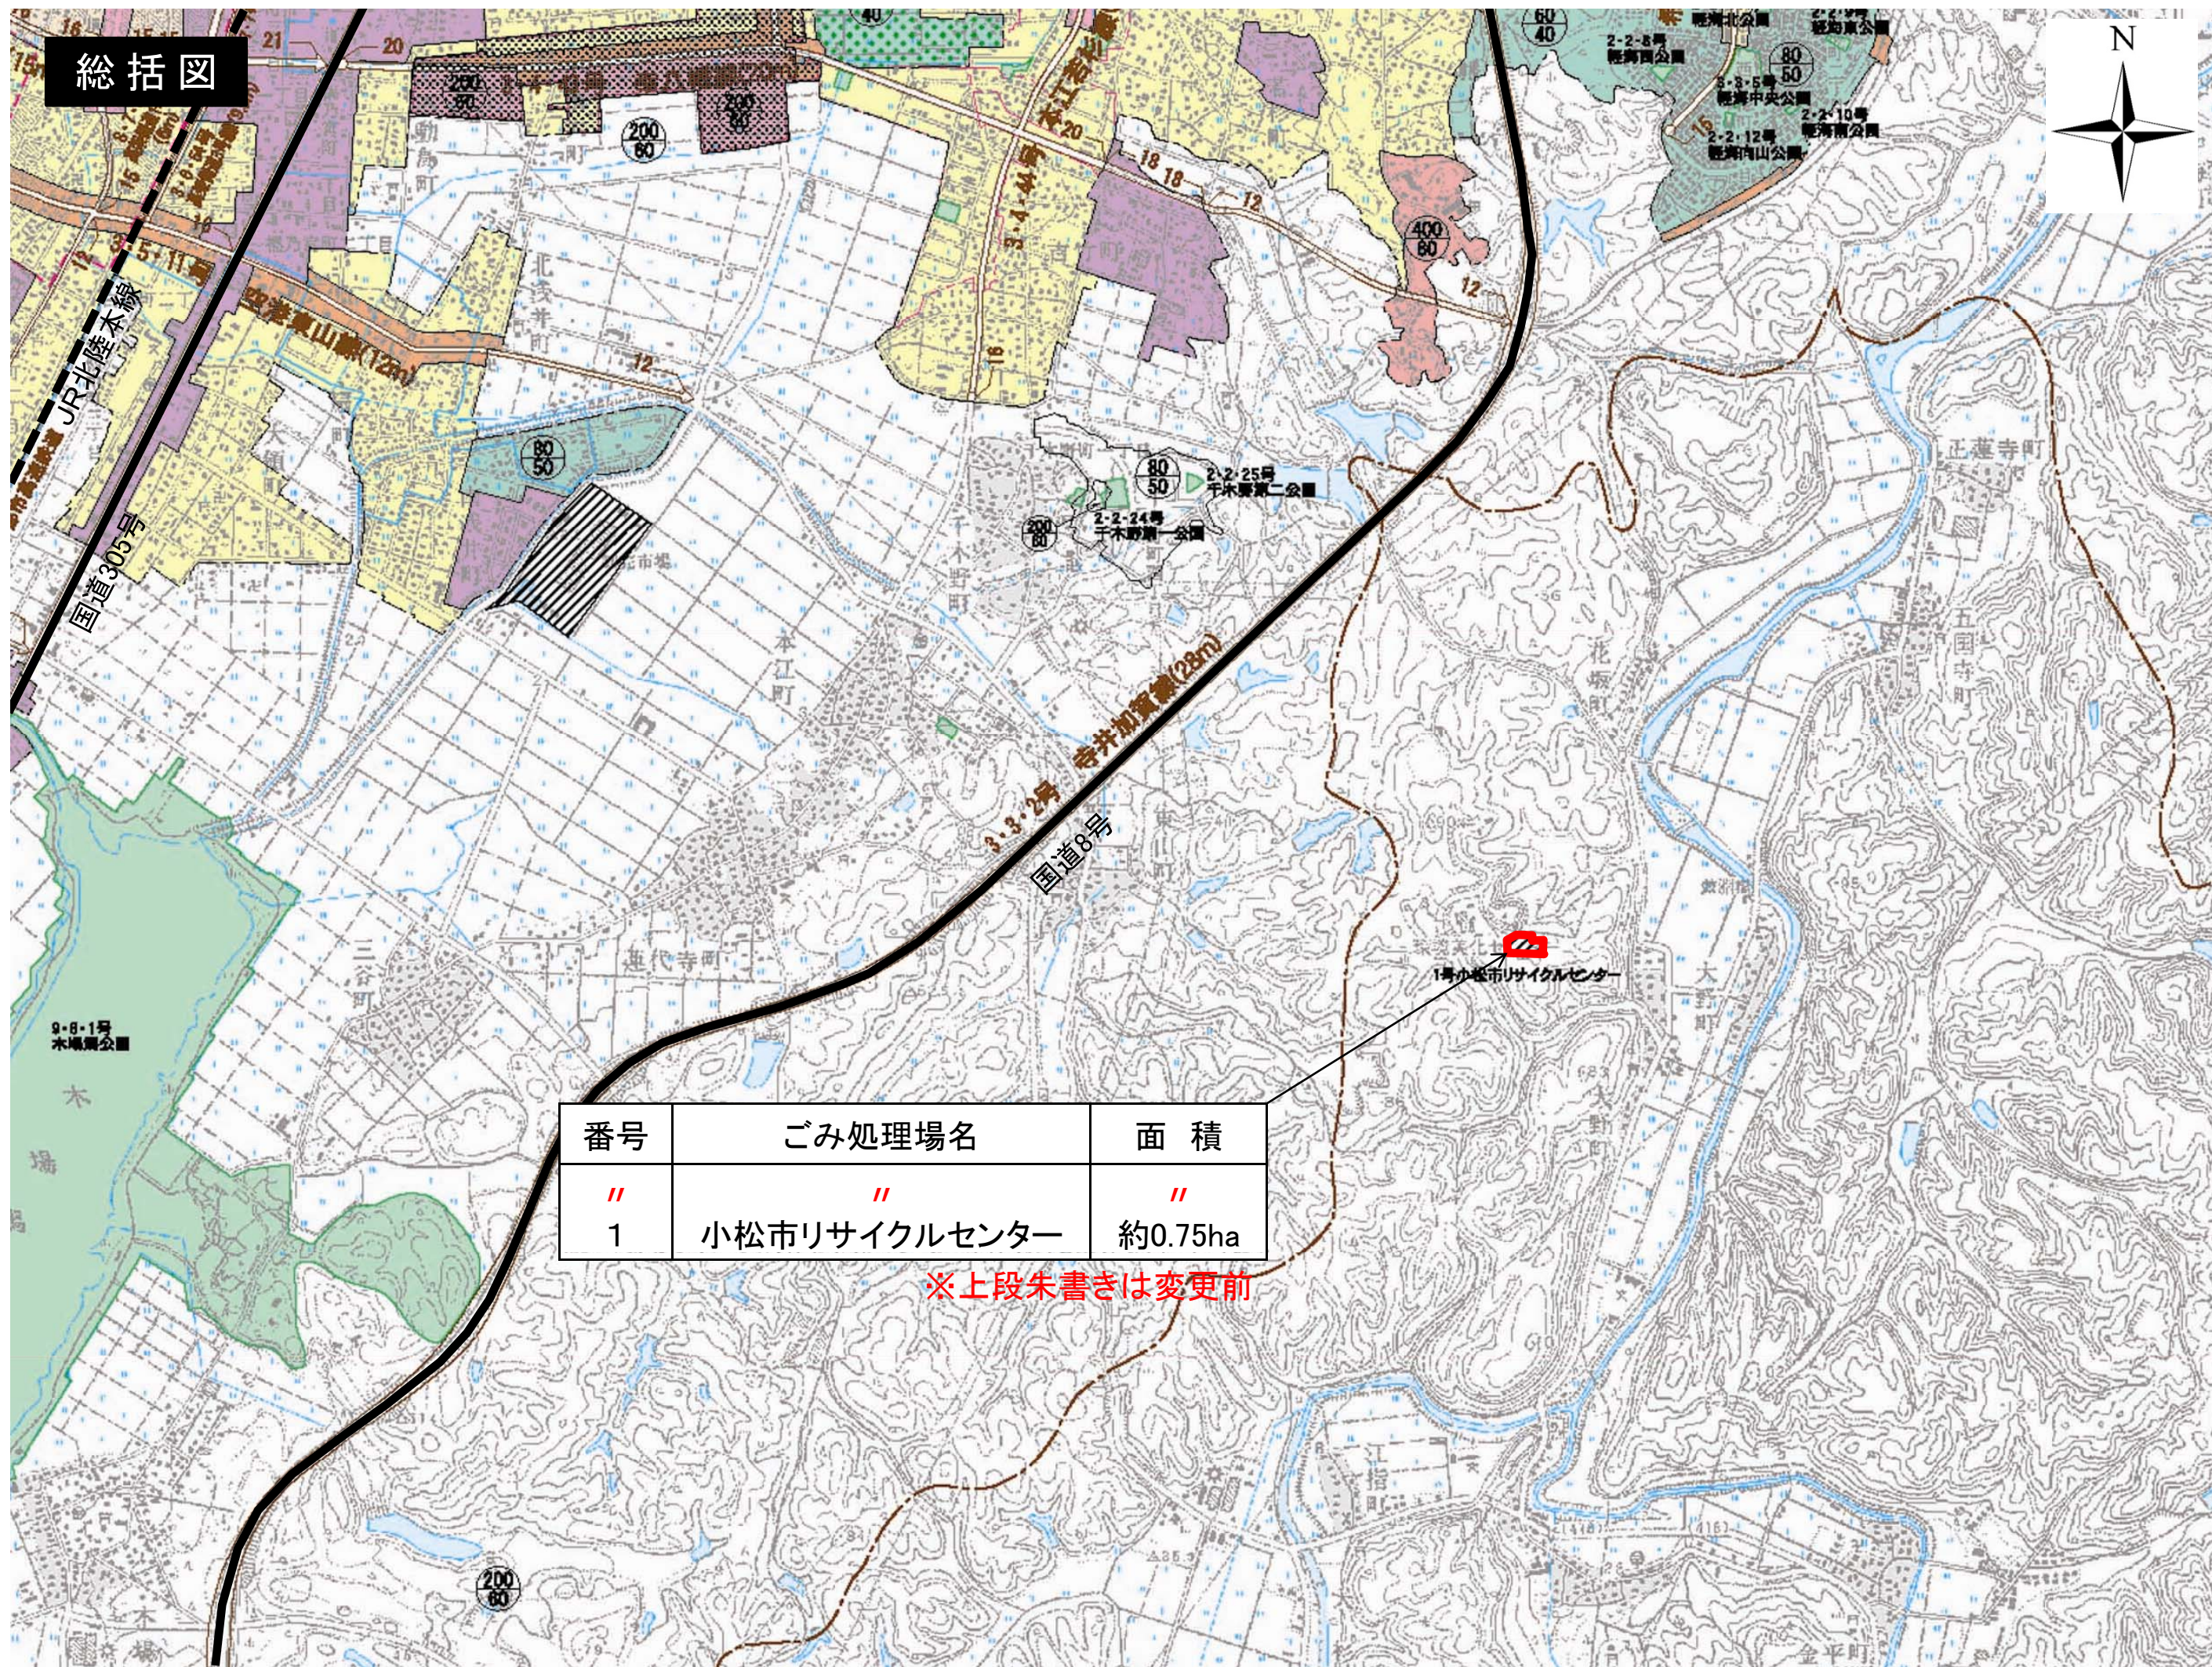

番号	ごみ処理場名	面積
// 1	// 小松市リサイクルセンター	// 約0.75ha

※上段朱書きは変更前