



総括図

小松都市計画道路の変更(小松市決定)

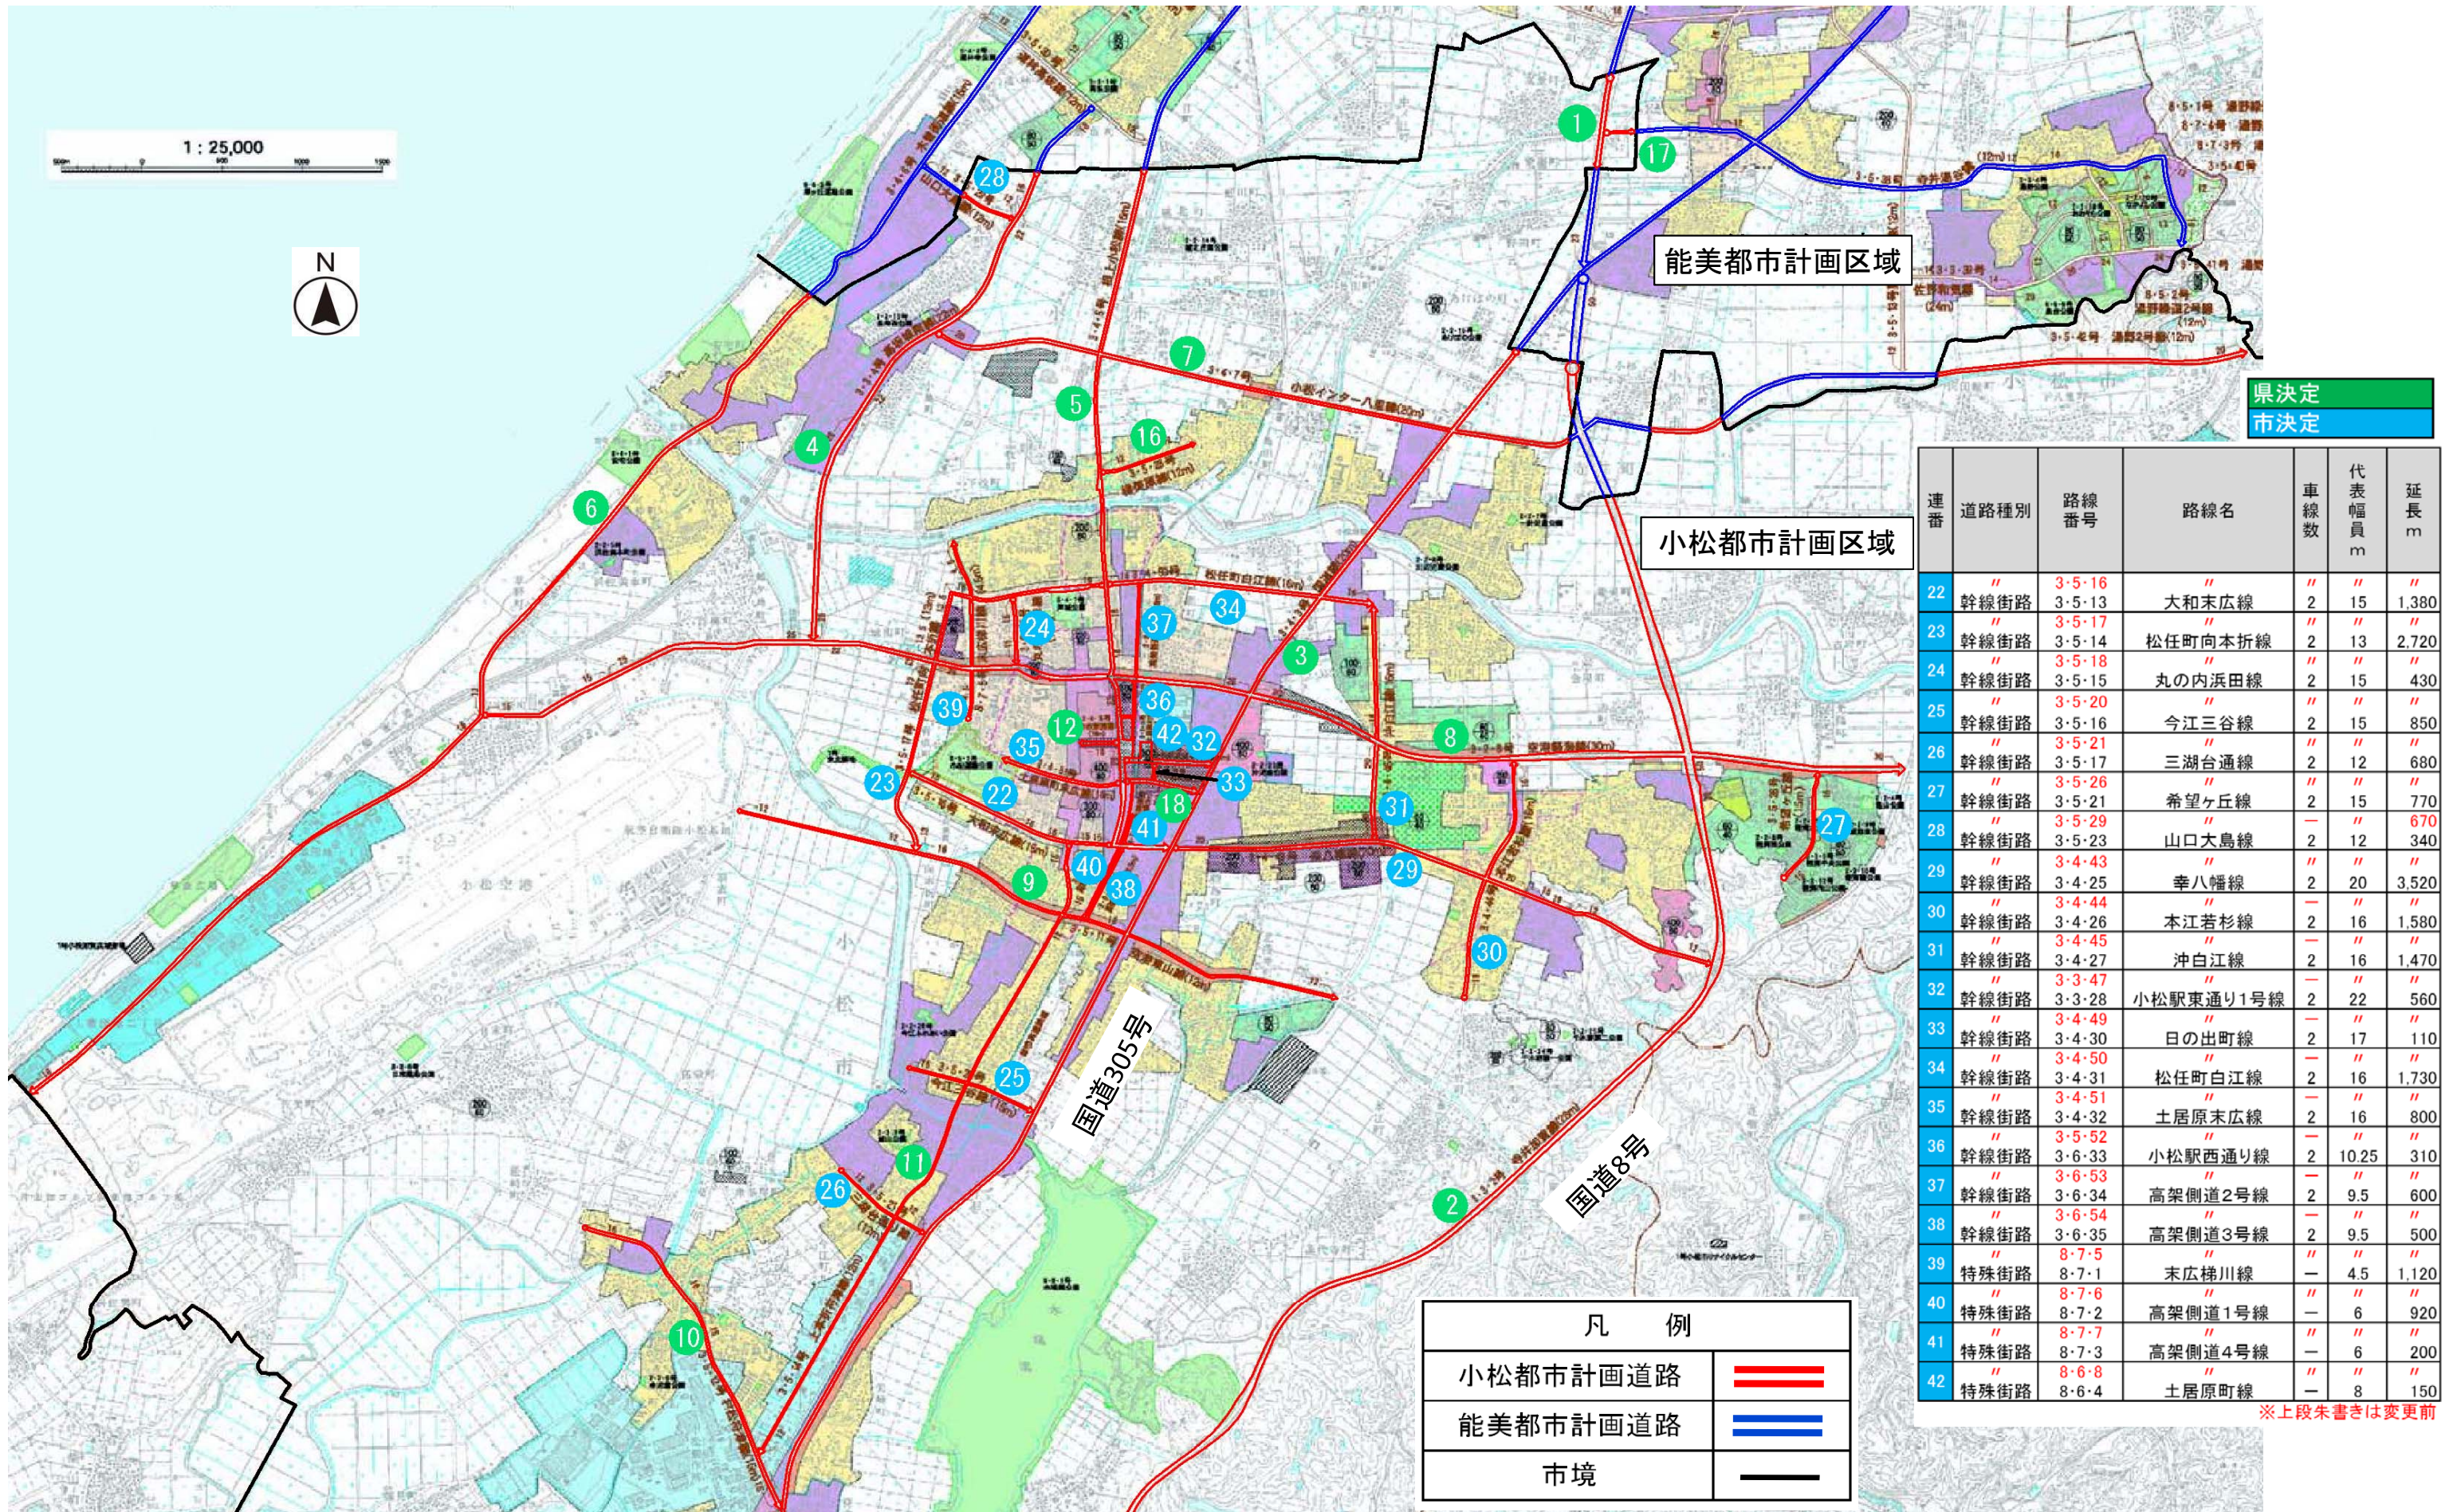

総 括 図

小松都市計画道路の変更(小松市決定)

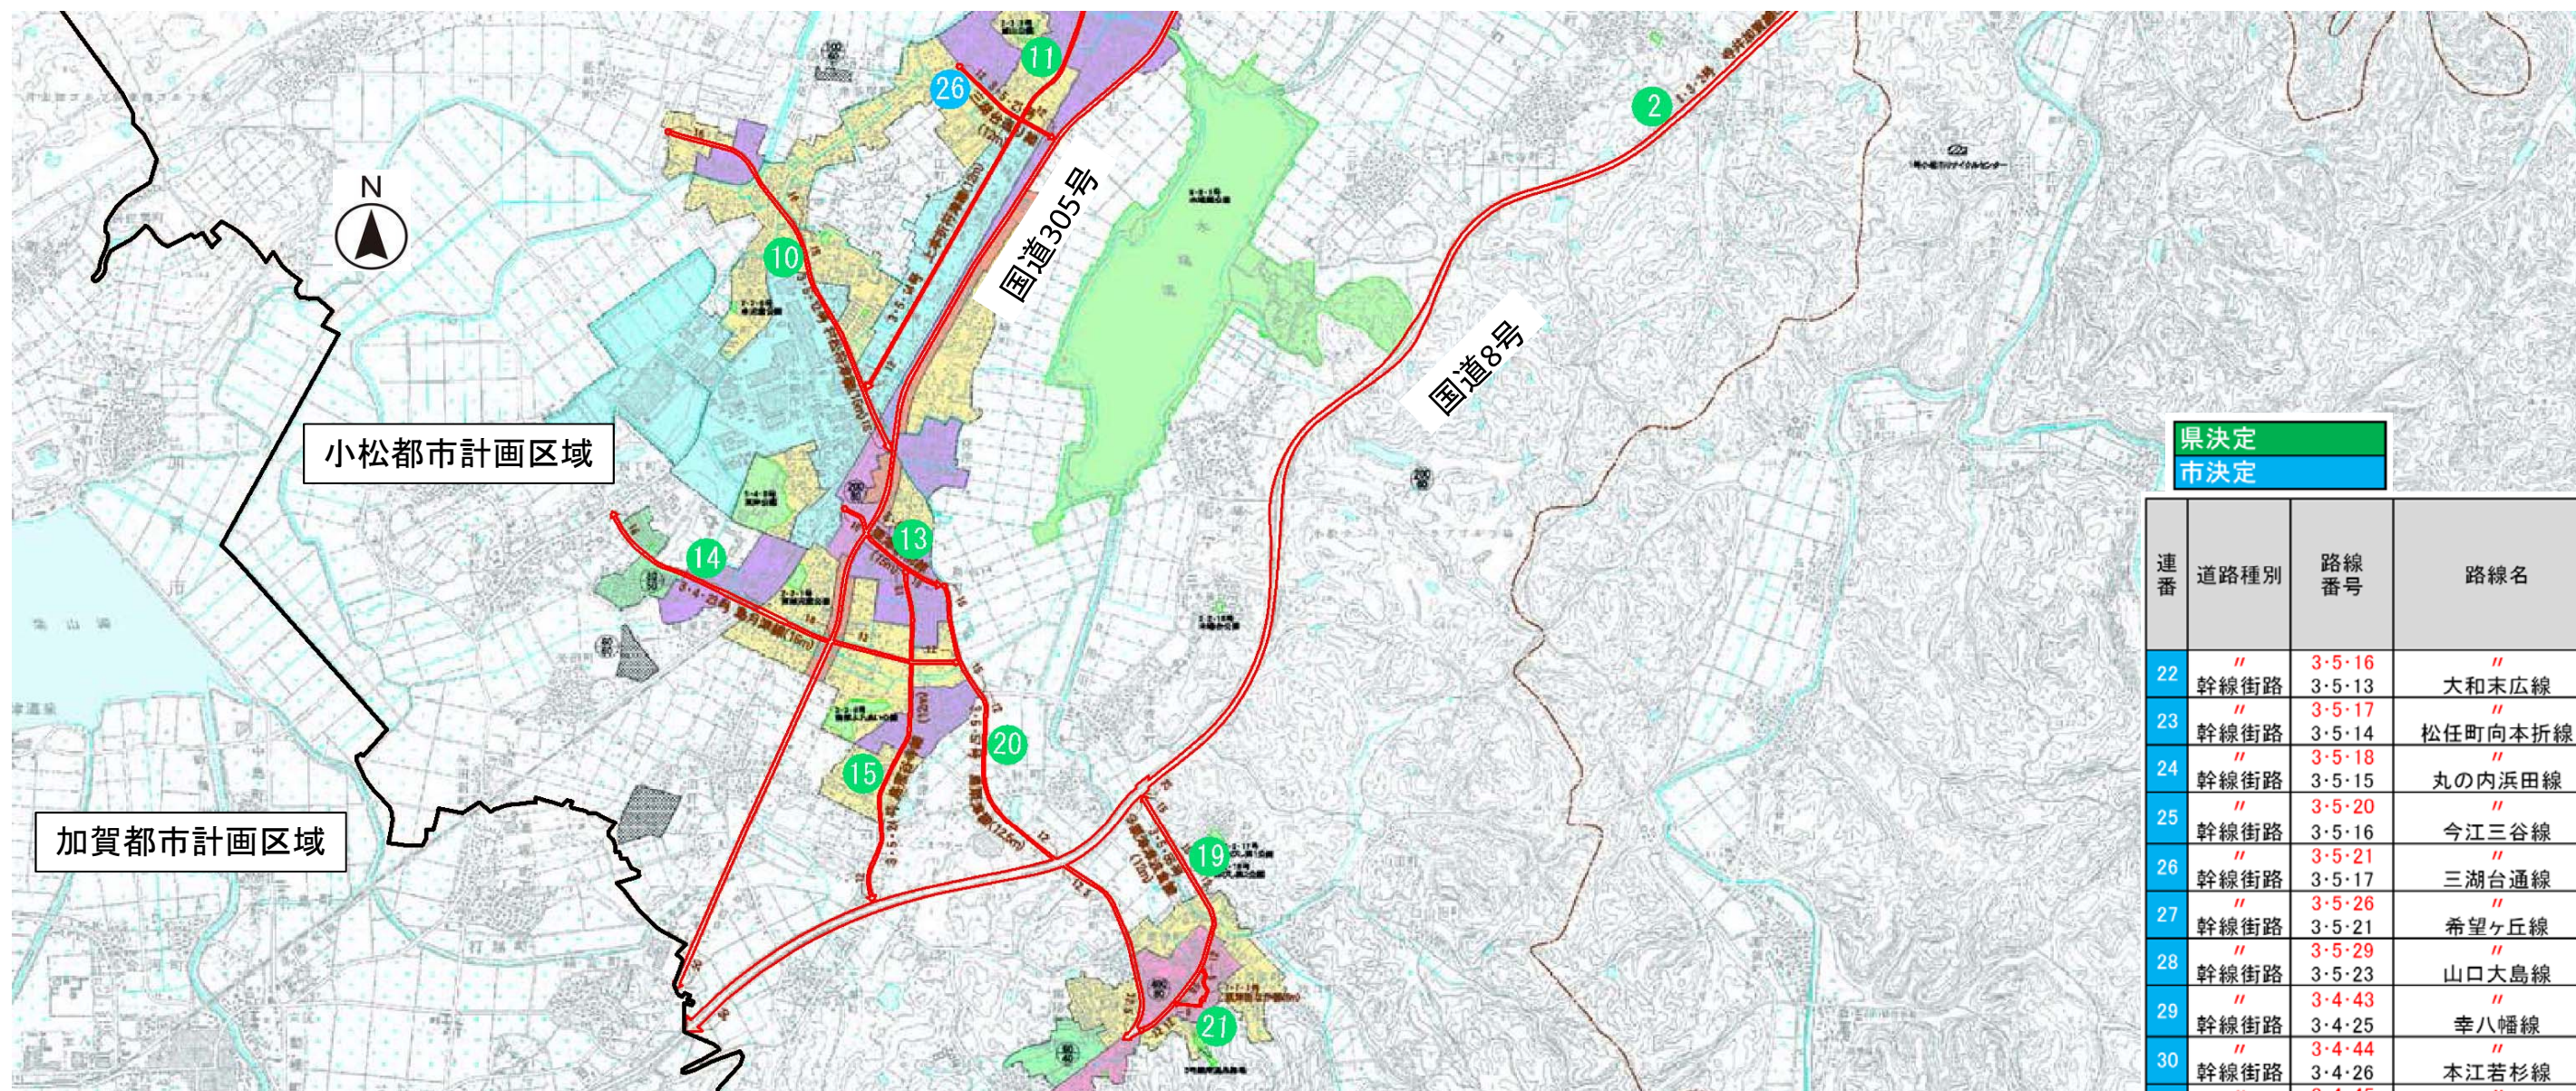

連番	道路種別	路線番号	路線名	車線数	代表幅員 m	延長 m
22	幹線街路	3・5・16	大和末広線	2	15	1,380
23	幹線街路	3・5・17	松任町向本折線	2	13	2,720
24	幹線街路	3・5・18	丸の内浜田線	2	15	430
25	幹線街路	3・5・20	今江三谷線	2	15	850
26	幹線街路	3・5・21	三湖台通線	2	12	680
27	幹線街路	3・5・26	希望ヶ丘線	2	15	770
28	幹線街路	3・5・29	山口大島線	2	12	340
29	幹線街路	3・4・43	幸八幡線	2	20	3,520
30	幹線街路	3・4・26	本江若杉線	2	16	1,580
31	幹線街路	3・4・27	沖白江線	2	16	1,470
32	幹線街路	3・3・28	小松駅東通り1号線	2	22	560
33	幹線街路	3・4・30	日の出町線	2	17	110
34	幹線街路	3・4・31	松任町白江線	2	16	1,730
35	幹線街路	3・4・32	土居原末広線	2	16	800
36	幹線街路	3・6・33	小松駅西通り線	2	10.25	310
37	幹線街路	3・6・34	高架側道2号線	2	9.5	600
38	幹線街路	3・6・35	高架側道3号線	2	9.5	500
39	特殊街路	8・7・1	末広梯川線	—	4.5	1,120
40	特殊街路	8・7・2	高架側道1号線	—	6	920
41	特殊街路	8・7・3	高架側道4号線	—	6	200
42	特殊街路	8・6・4	土居原町線	—	8	150

※上段朱書きは変更前

凡 例	
小松都市計画道路	==
能美都市計画道路	==
市境	—