


総括図

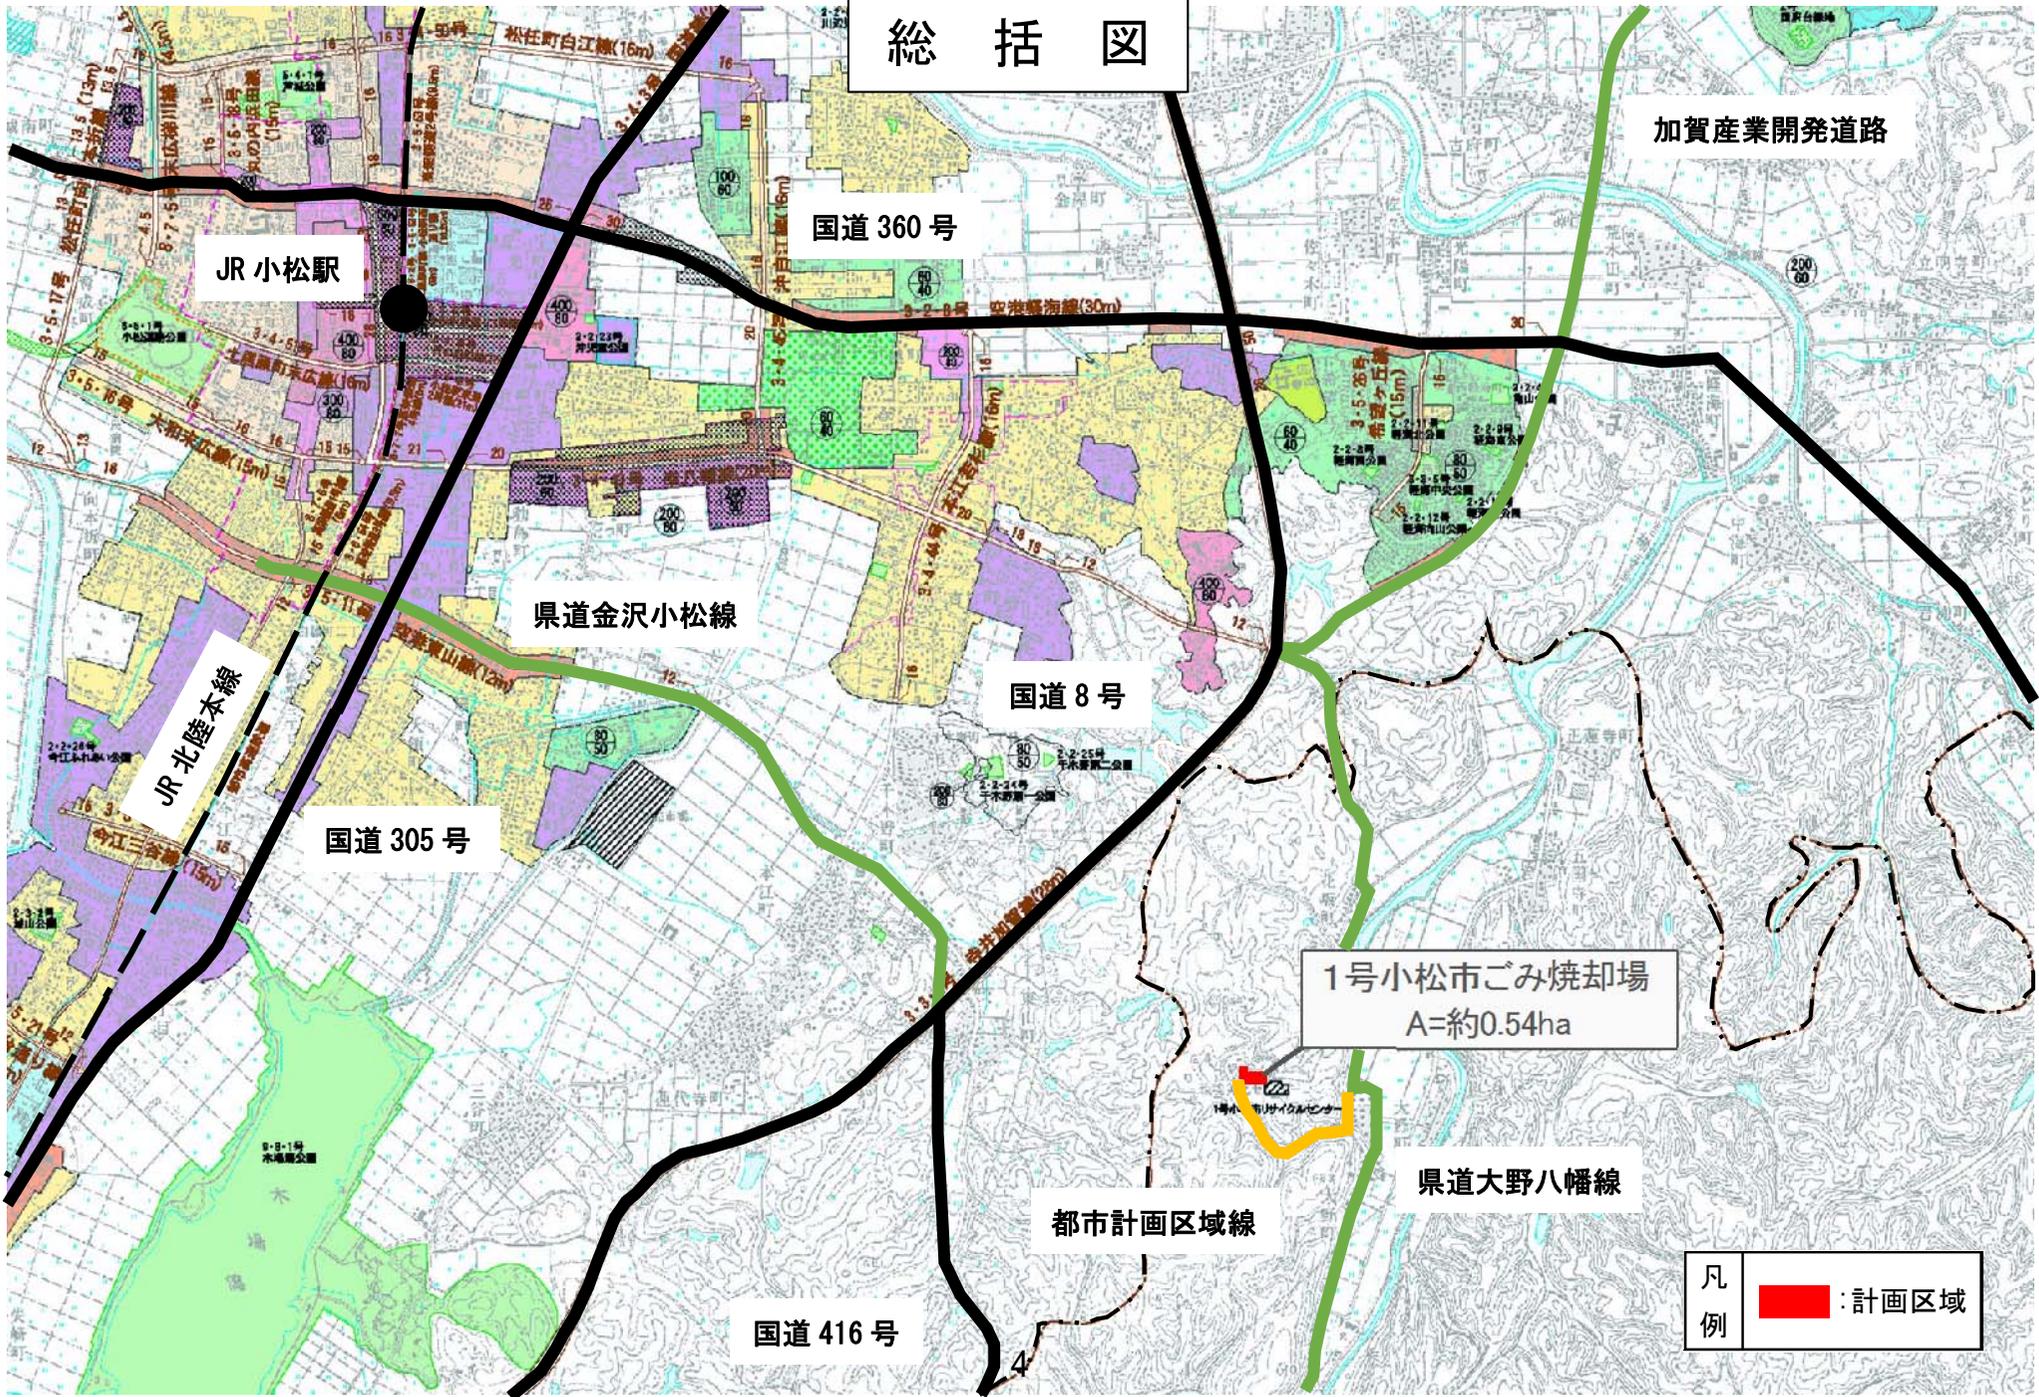

加賀産業開発道路

国道360号

JR小松駅

県道金沢小松線

国道8号

JR北陸本線

国道305号

1号小松市ごみ焼却場
A=約0.54ha

県道大野八幡線

都市計画区域線

国道416号

凡例
[Red Box] : 計画区域

計 画 図

1号小松市ごみ焼却場
A=約0.54ha

既定施設
1号小松市リサイクルセンター
A=約0.75ha

既設焼却場

凡 例  計画区域

