


地区計画図

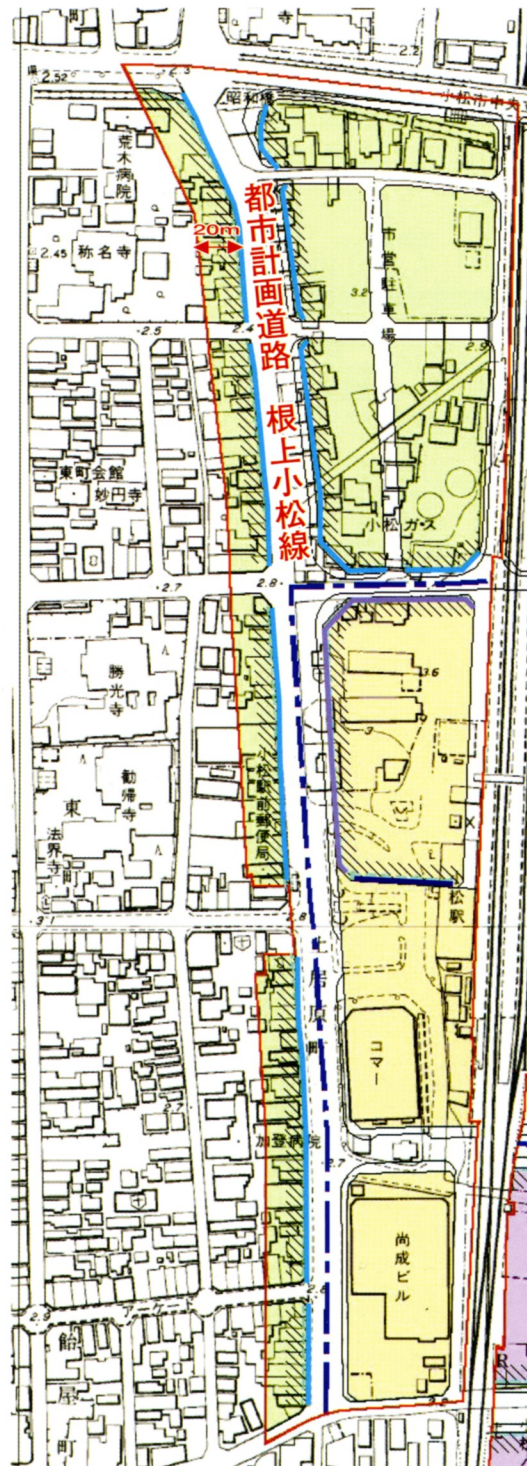

小松駅西地区 地区計画

凡例

- 地区計画区域
- - - 地区の細区分
- A 地区
- B 地区
- 壁面の位置の制限(3.0m)
- " (1.0m)
- " (0.5m)