

用途地域 計画図


地区名	大川町地区
面積(ha)	約 1.0 ha

地区名	面積(ha)	現計画		変更案	
		用途地域	容積率 建ぺい率	用途地域	容積率 建ぺい率
大川町地区	約 1.0 ha	一住	200/60	一住	200/80

凡例

- 第一種低層住居専用地域
- 第二種低層住居専用地域
- 第一種中高層住居専用地域
- 第二種中高層住居専用地域
- 第一種住居地域
- 第二種住居地域
- 準住居地域
- 近隣商業地域
- 商業地域
- 準工業地域
- 工業地域
- 工業専用地域
- 用途地域率変更区域

ex. 200
60 容積率
建ぺい率

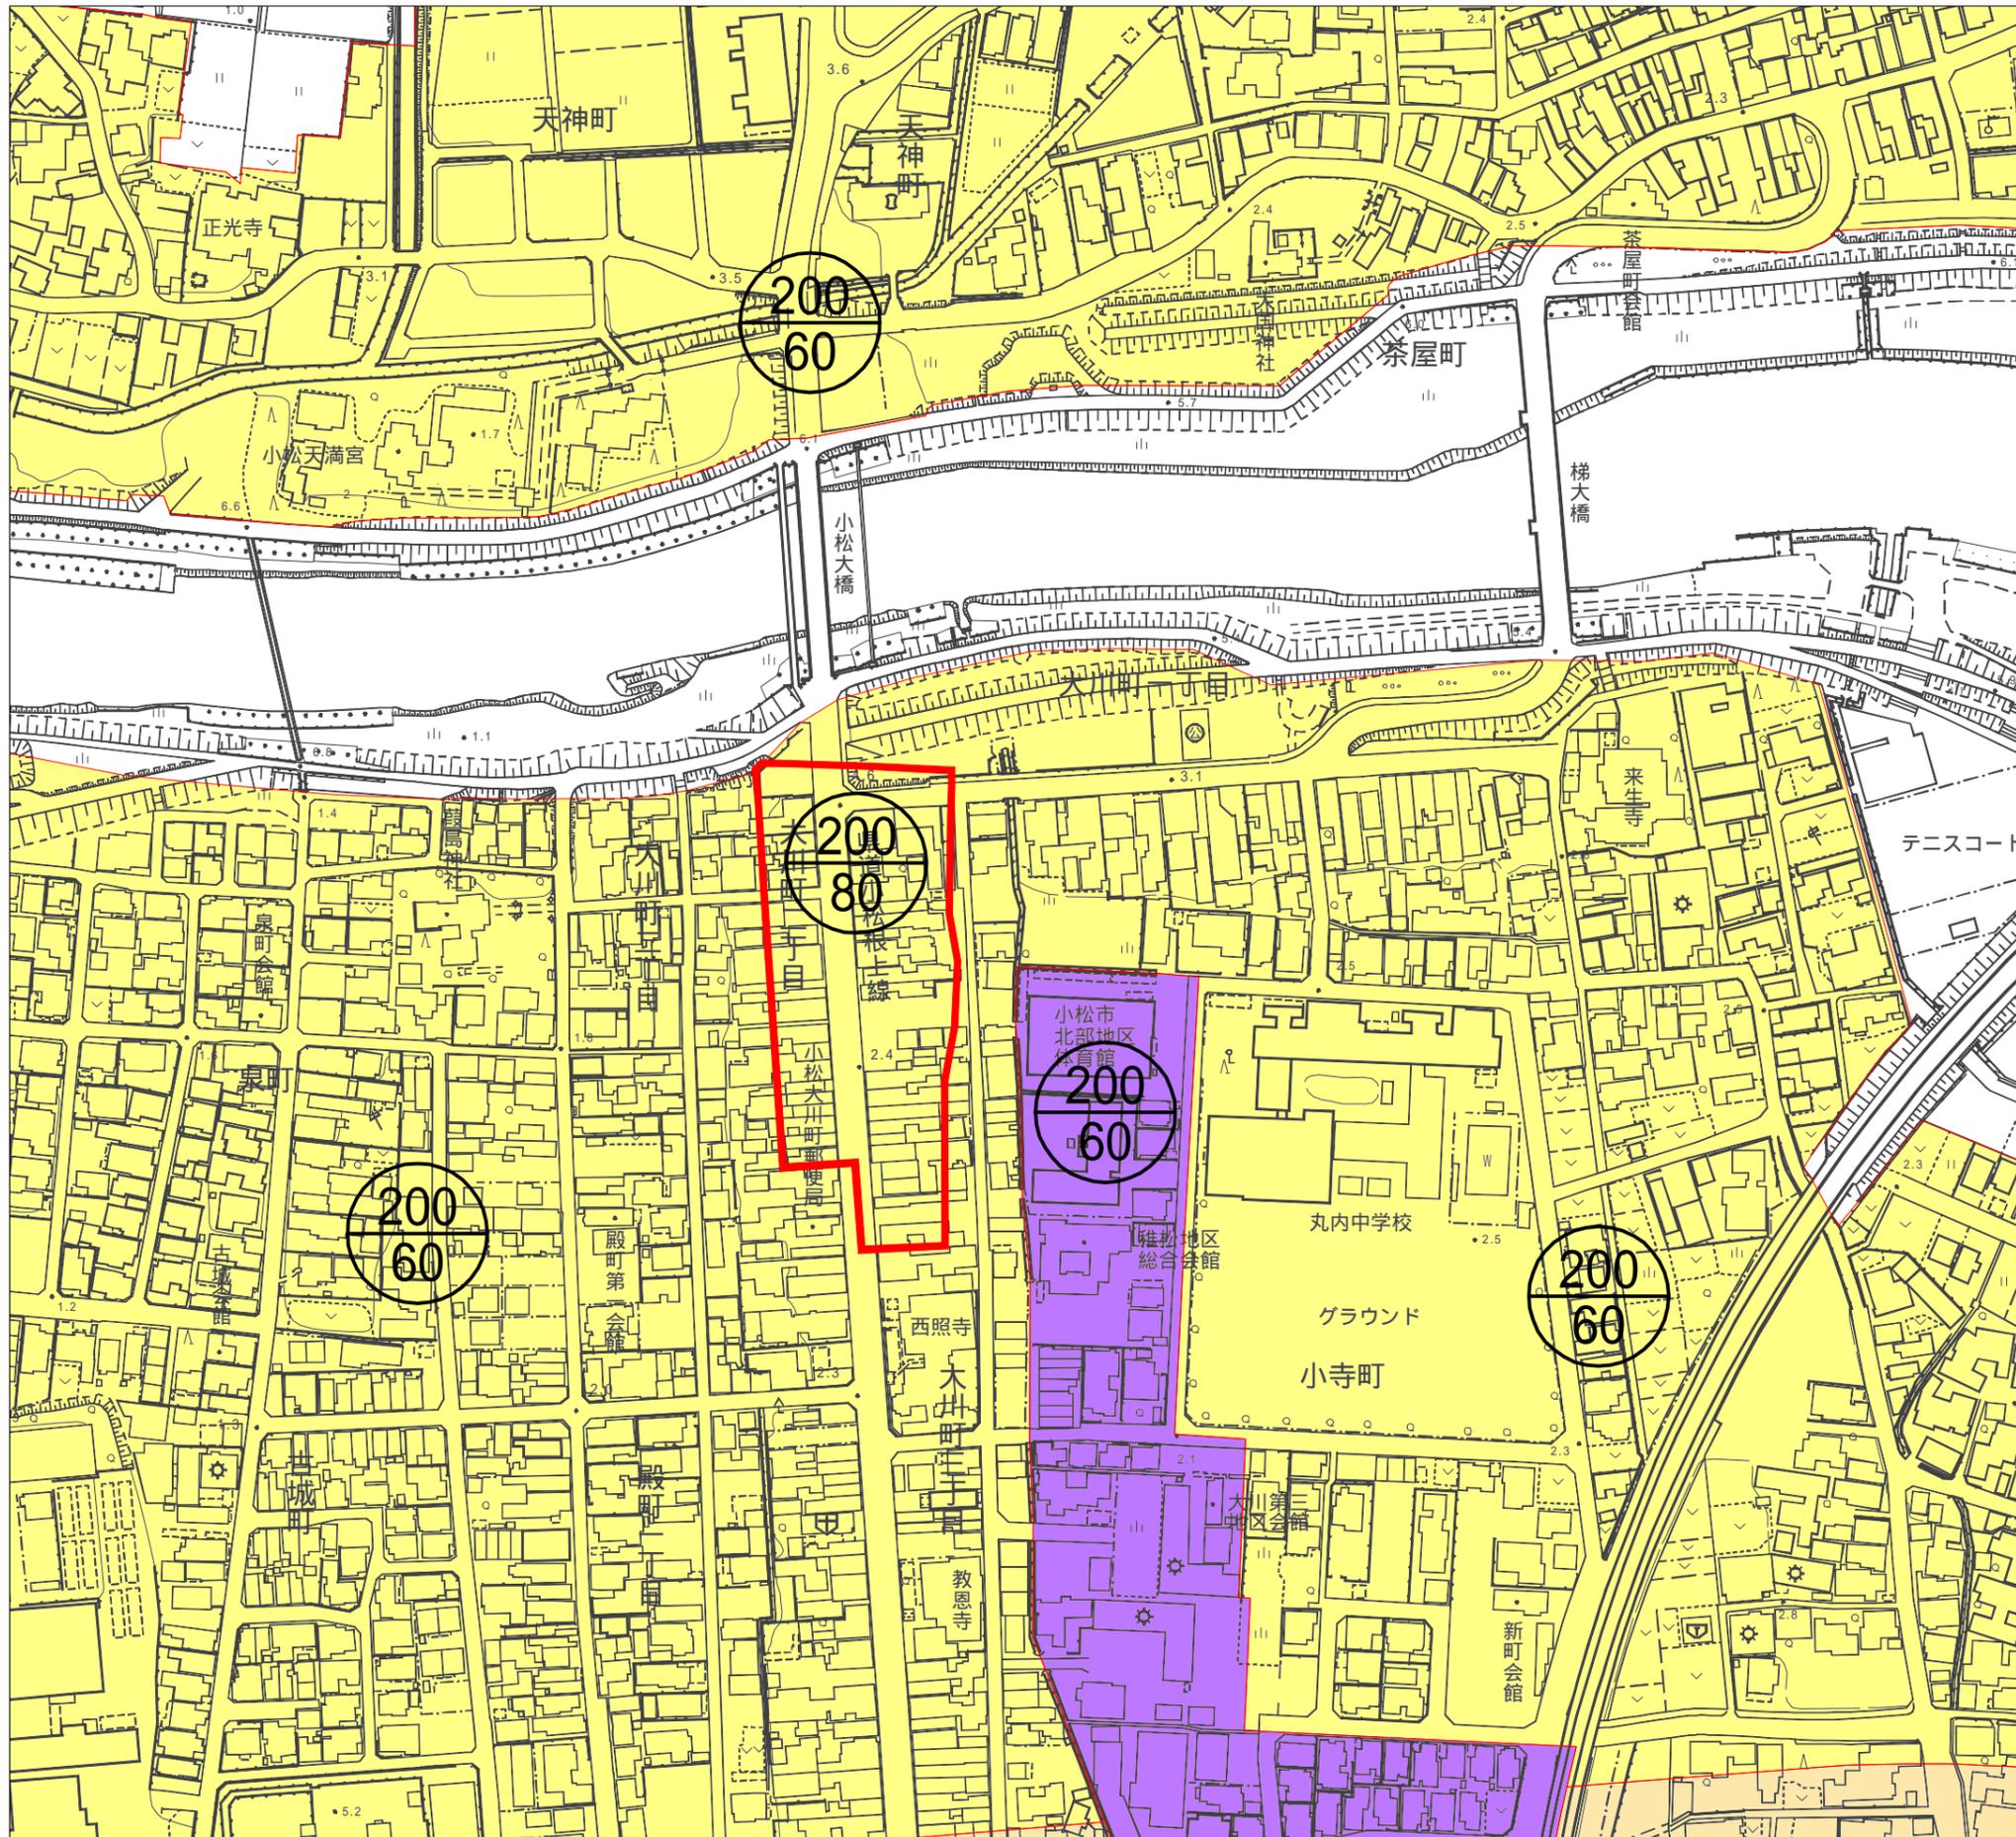

SCALE 1:2,500

