



(備考) 排水区域面積 約2,572ha (うち処理区域 約2,572ha) (中央処理区)

(備考) 排水区域面積 約2,572ha (うち処理区域 約2,572ha) (中央処理区)

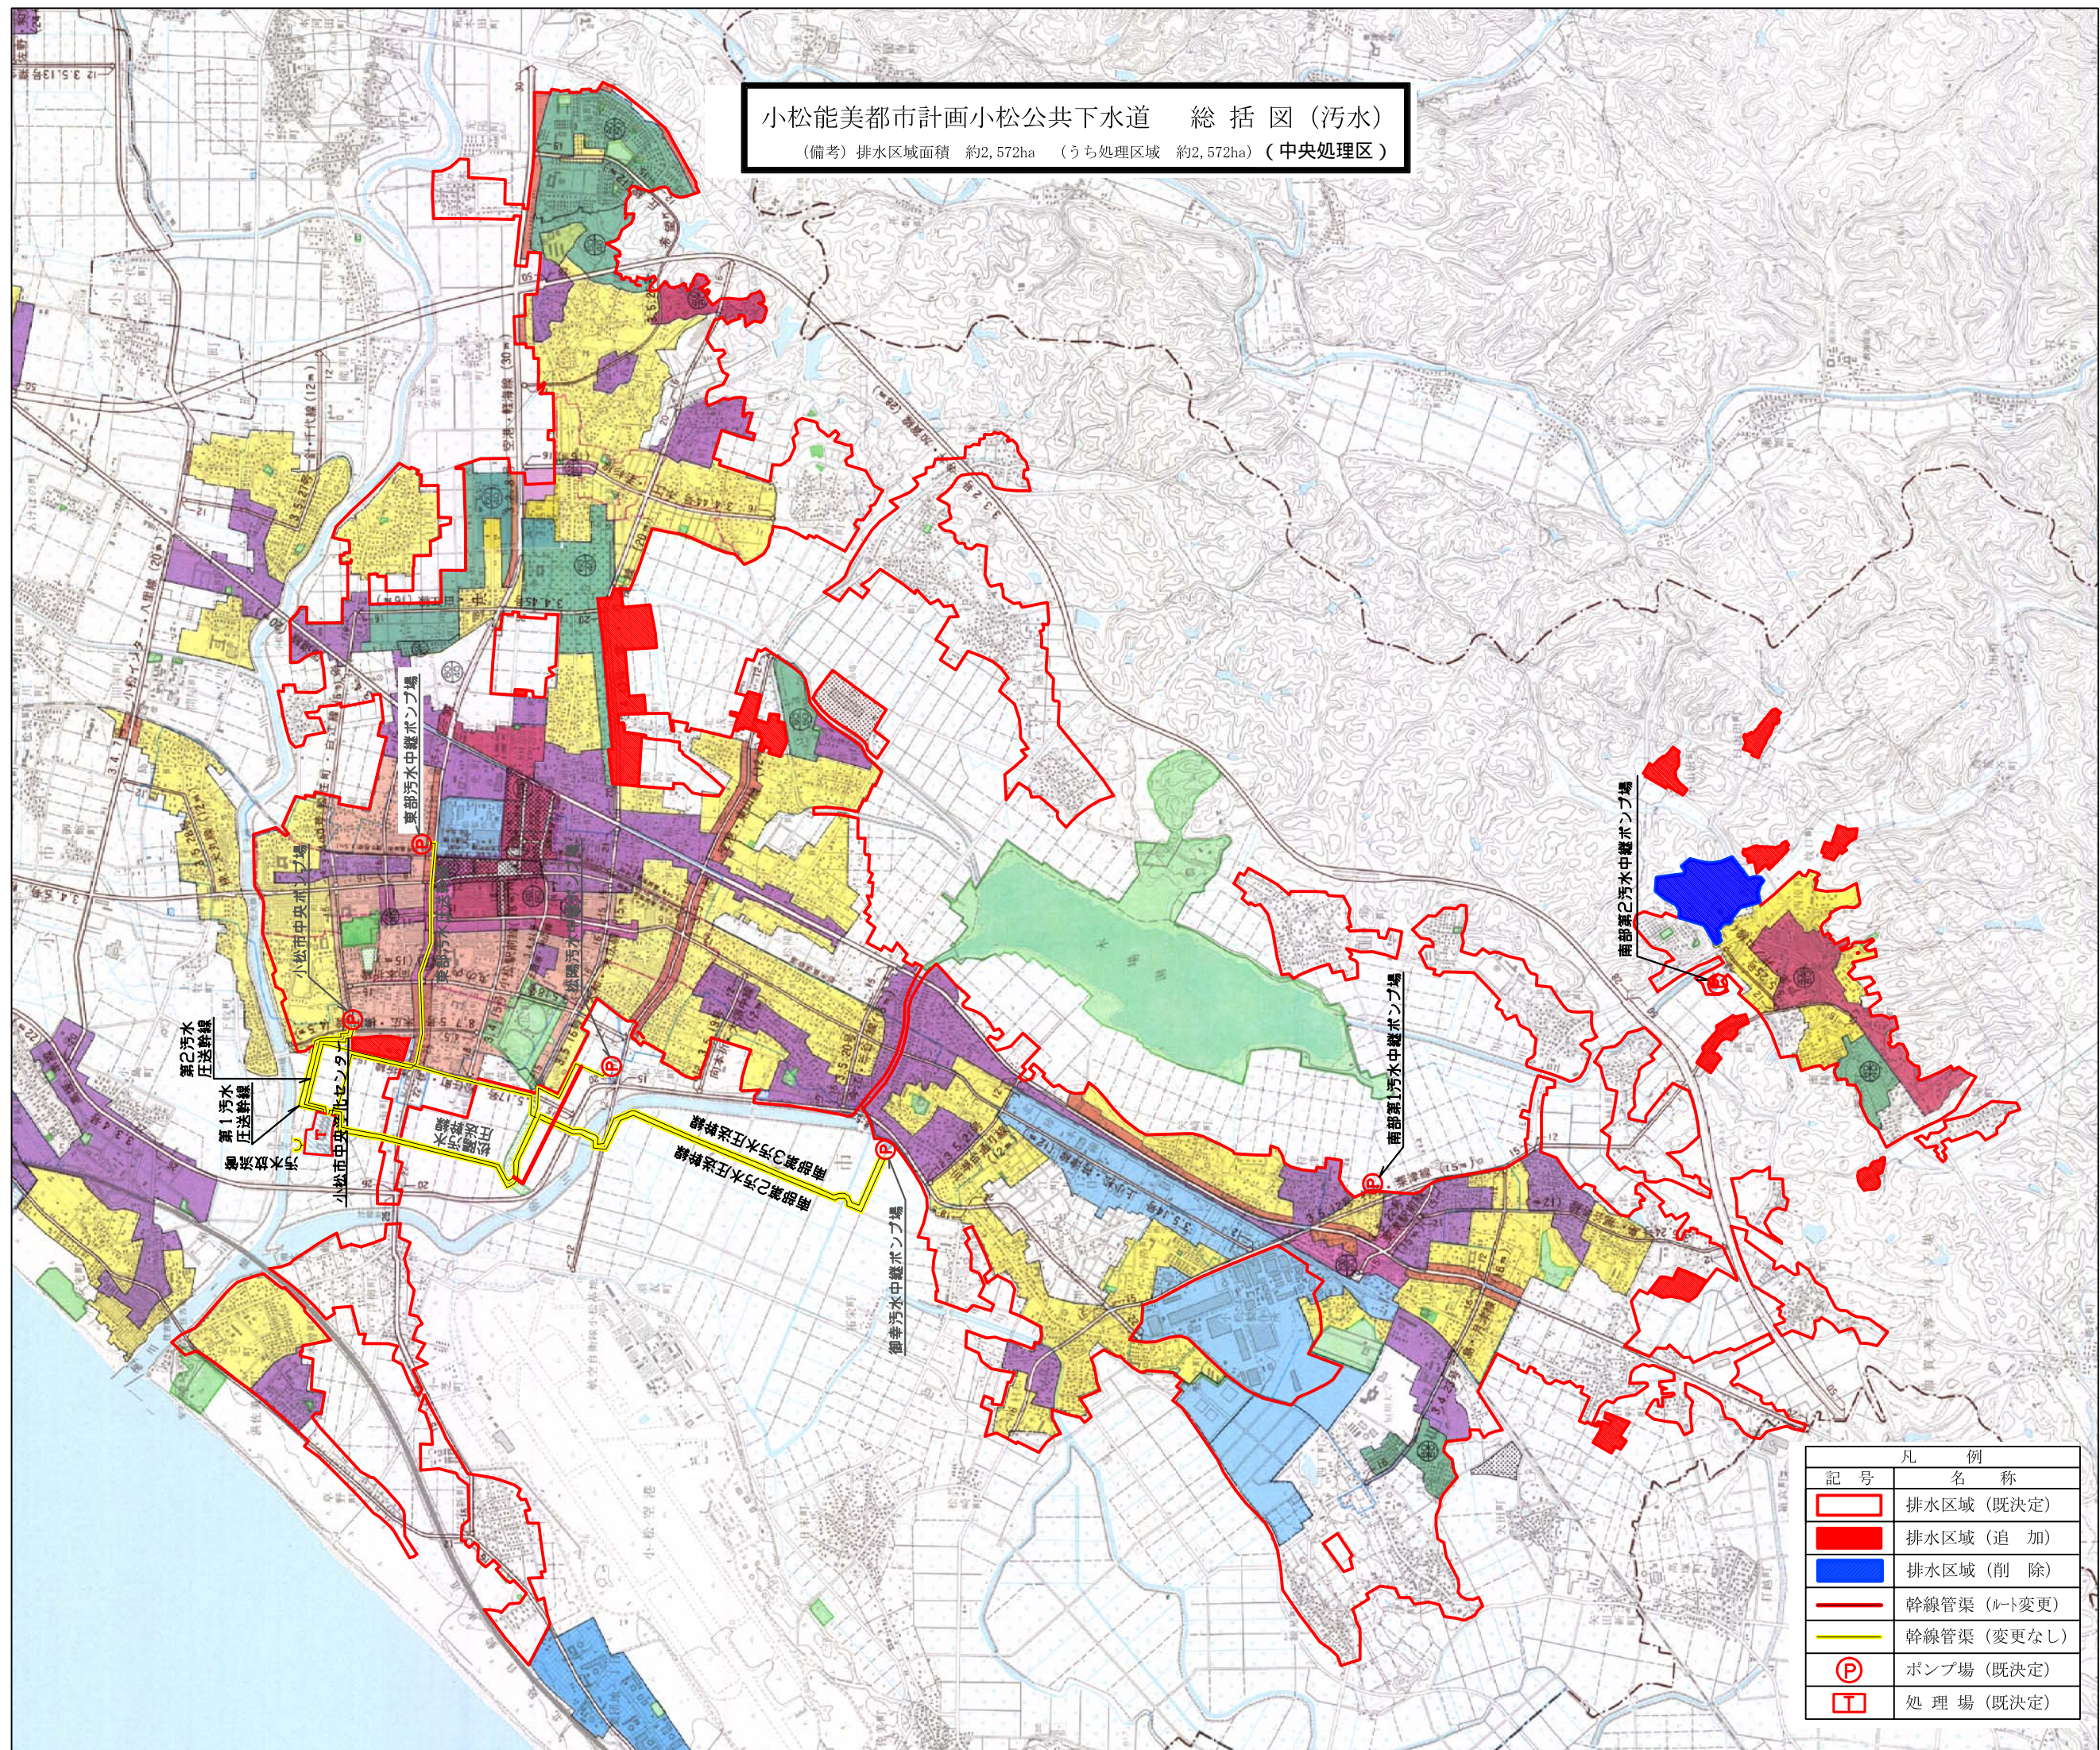

凡 例	
記 号	名 称
	排水区域（既決定）
	排水区域（追 加）
	排水区域（削 除）
	幹線管渠（ $\rightarrow$ 変更）
	幹線管渠（変更なし）
	ポンプ場（既決定）
	処 理 場（既決定）

小松能美都市計画小松公共下水道 総括図（雨水）
（備考）排水区域面積 約2,572ha （うち処理区域 約2,572ha）（中央処理区）

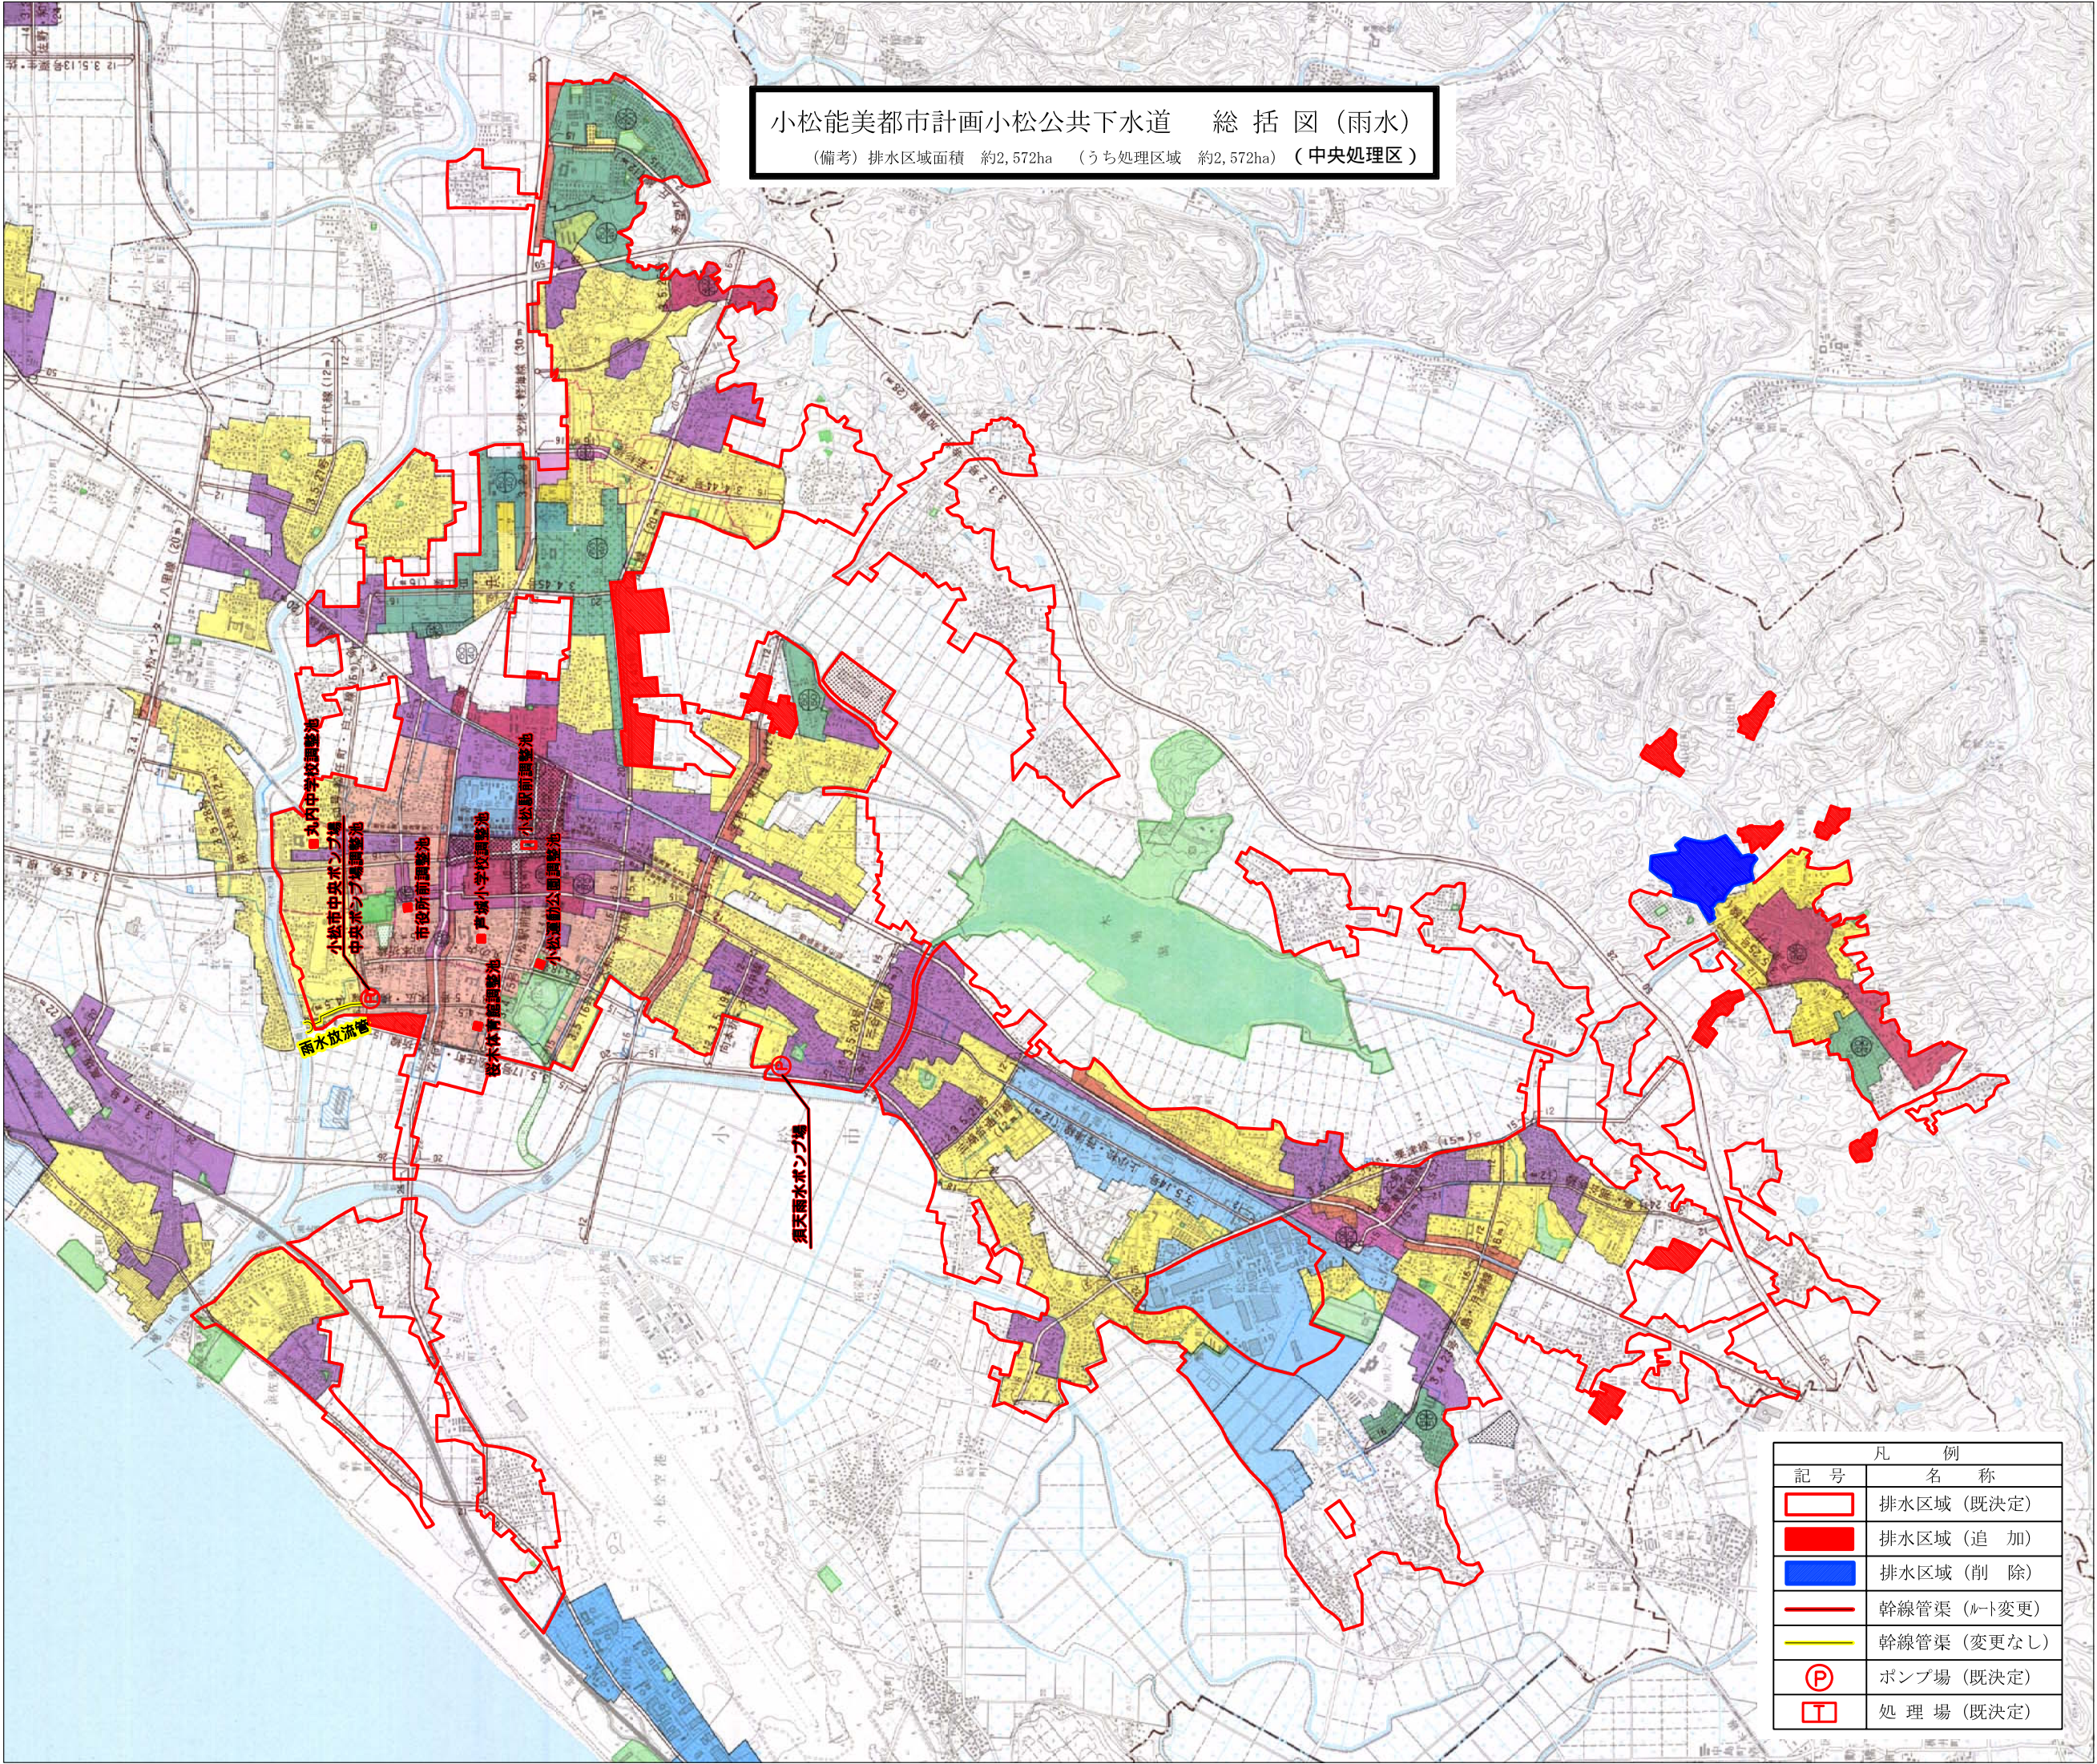

凡 例	
記 号	名 称
	排水区域（既決定）
	排水区域（追 加）
	排水区域（削 除）
	幹線管渠（ルート変更）
	幹線管渠（変更なし）
	ポンプ場（既決定）
	処 理 場（既決定）