


小松能美都市計画小松公共下水道 総括図
(備考)排水区域面積 約819ha(内処理区域 約819ha)(梯川処理区)

全体計画区域	800.00 ha
事業計画区域	611.00 ha
市街地	283.60 ha
集落	327.40 ha

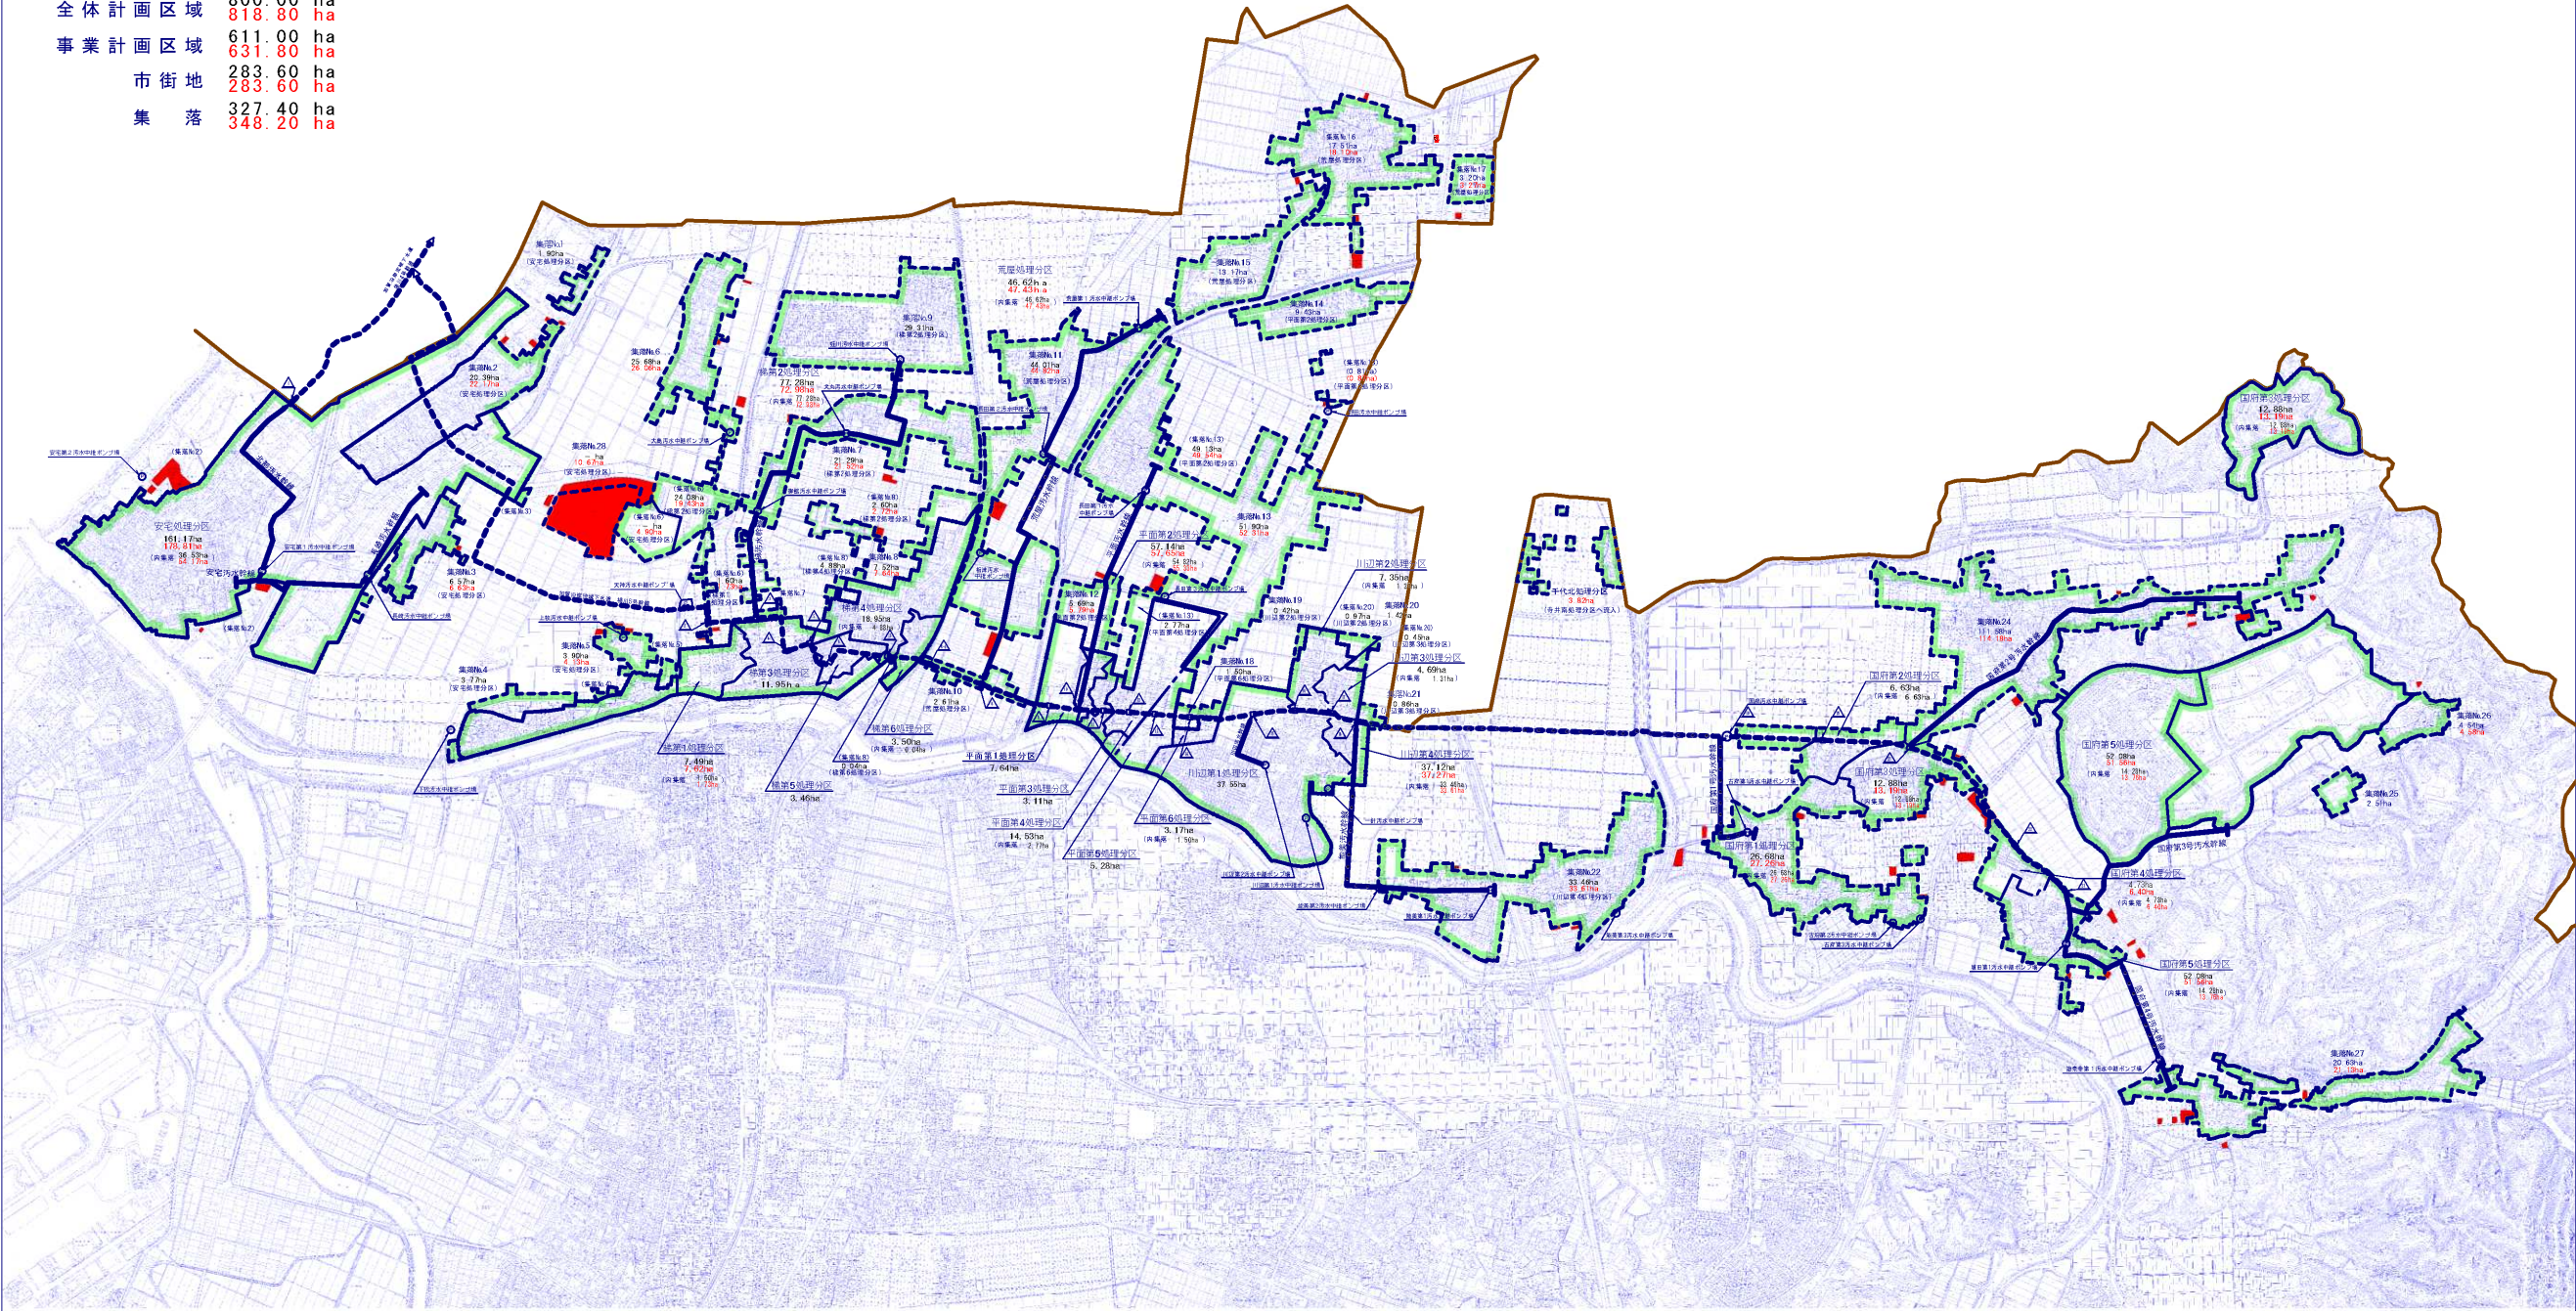

凡 例	
〓	行政区境界
〓	下水道計画区域界 (市街地区域) (集落地区域)
〓	処理分区分界
〓	事業計画区域界
〓	汚水管線
〓	汚水中継ポンプ場
〓	流域下水道幹線接続点

凡 例	面積
〓	800.00 ha
〓	18.80 ha
計	818.80 ha

加賀市・小松市・能美市・白川町・小松市公共下水道事業計画 小松市公共下水道事業計画		
下水道計画一般図(汚水)		
小 松 市	(株)中央設計技術研究所	平成18年12月
測 量	測 量	