

総括図

月津・矢田地区地区計画
A=約3.3ha → 廃止

JR栗津駅


国道305号

国道8号

JR北陸本線

凡例

廃止区域

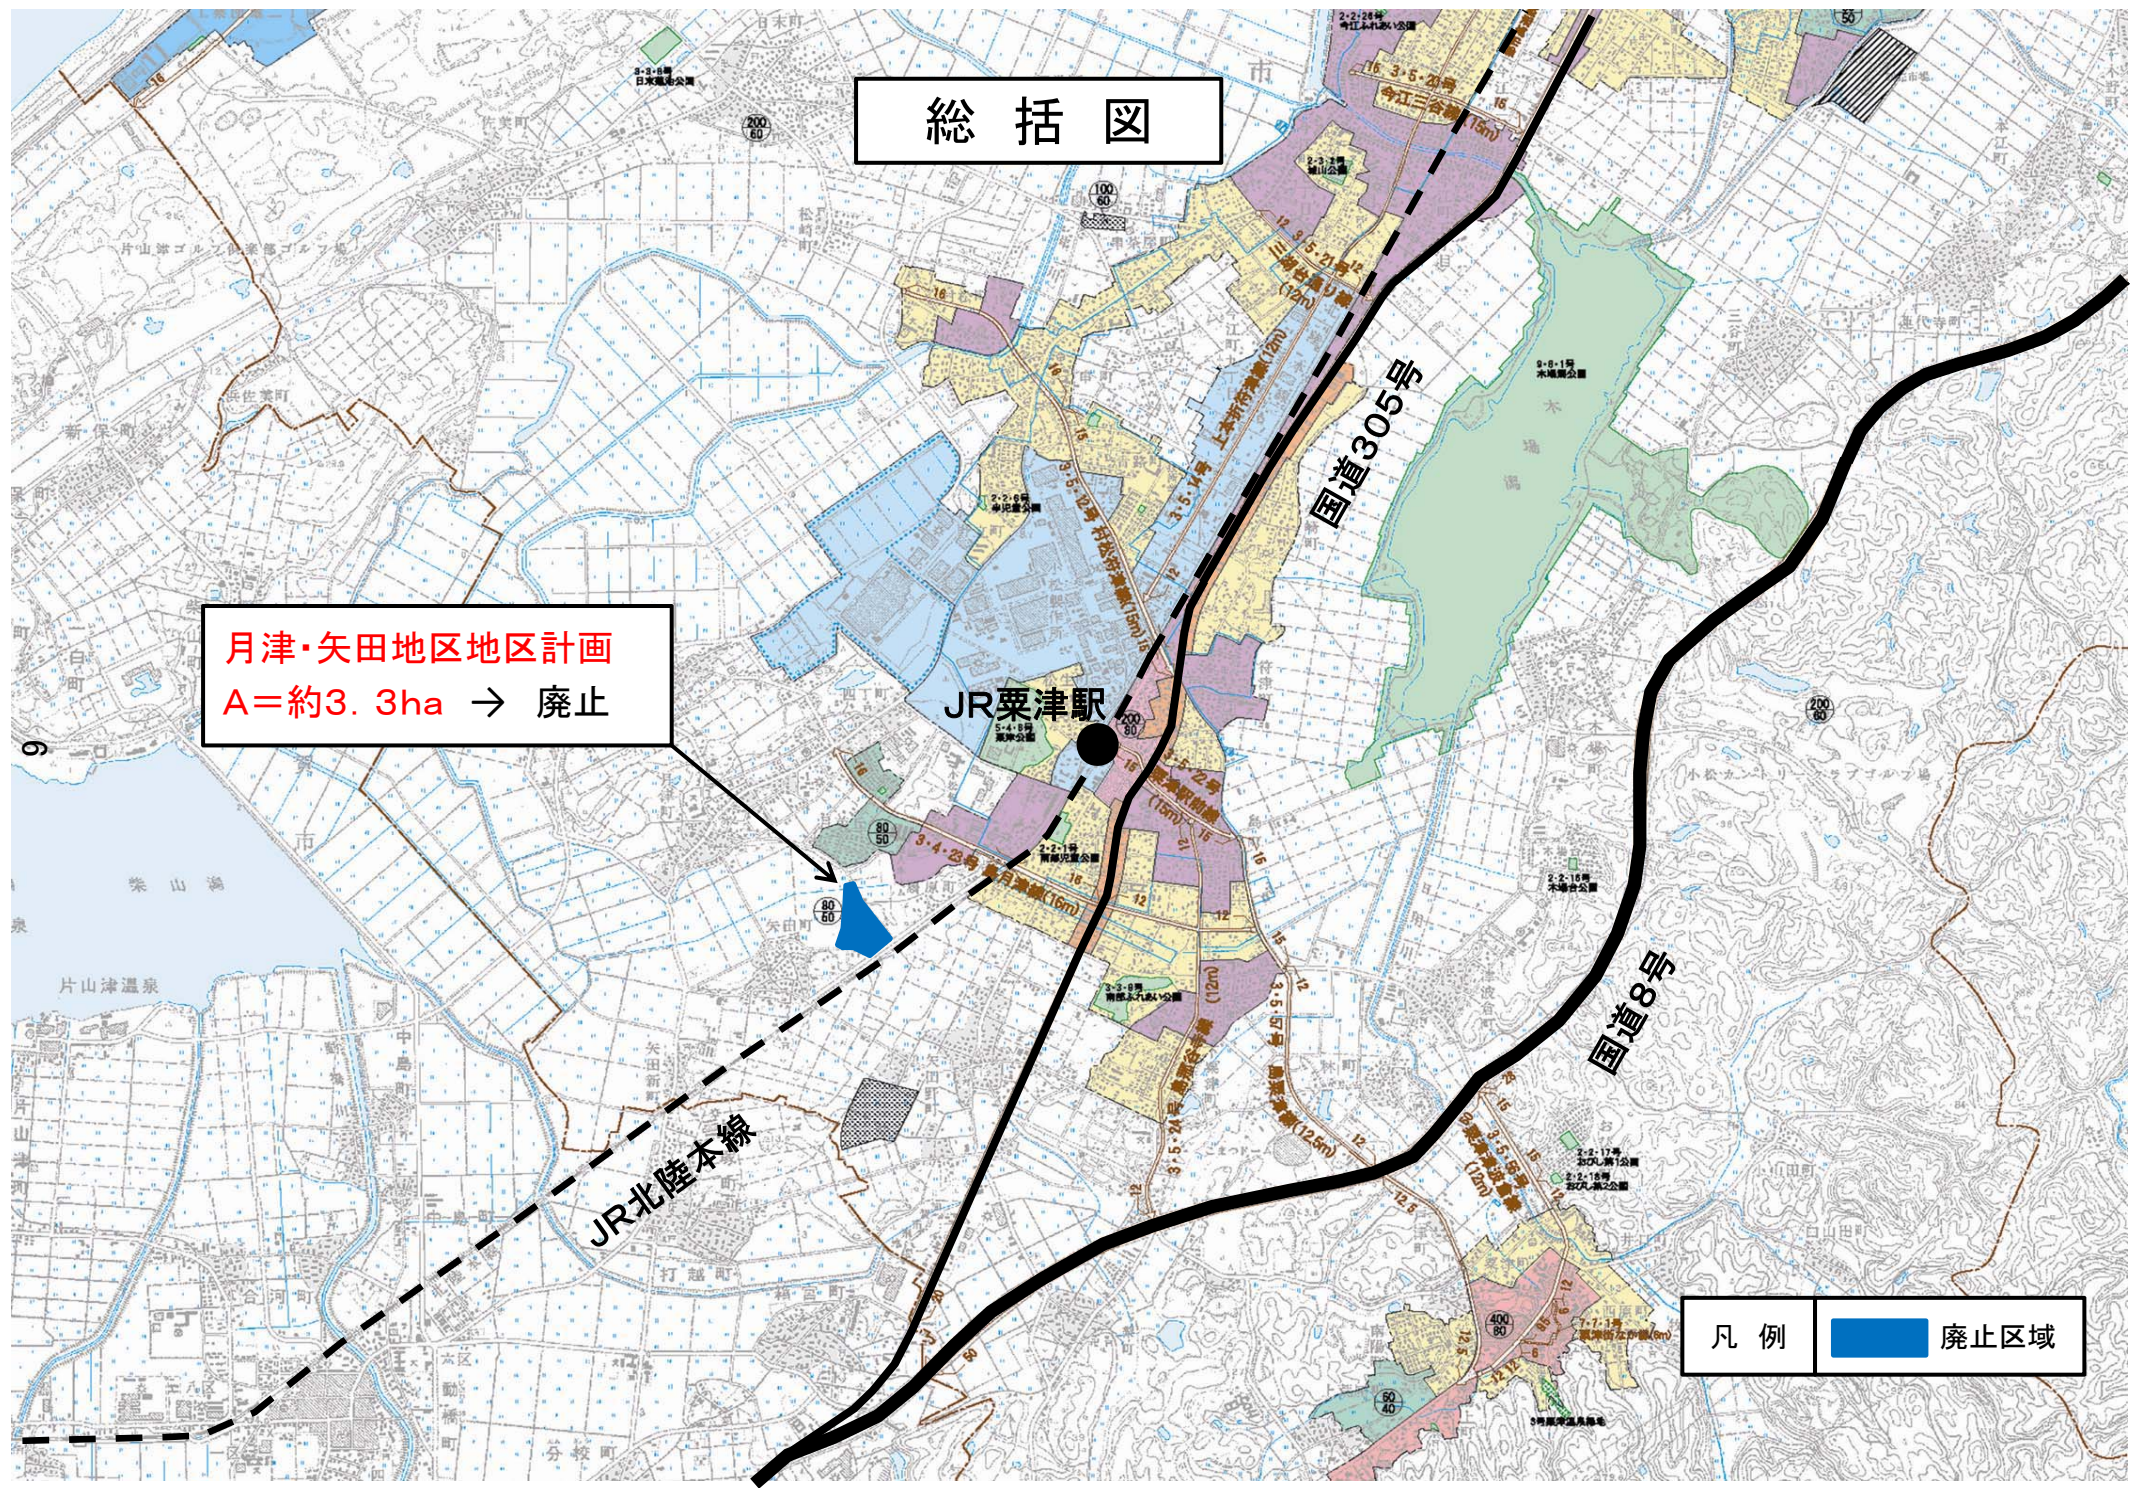

小松都市計画 月津・矢田地区地区計画 計 画 図



名称	月津・矢田地区地区計画 — 上段朱書きは変更前
位置	小松市月津町及び矢田野町の各一部
区域面積	A = 3.3ha
凡例	■ 廃止区域