

# 総括図




1 : 25,000


【交差点箇の幅員変更】  
 長田南交差点部について幅員変更（付加車線の設置）  
 ・長田南交差点 約380m・幅員変更W=20m→22m

路線番号	路線名	延長 (m)	幅員 (m)	車線数
3・4・3号	国道線	12,060	20	4

朱書き変更前

	拡大・追加
	廃止・削除

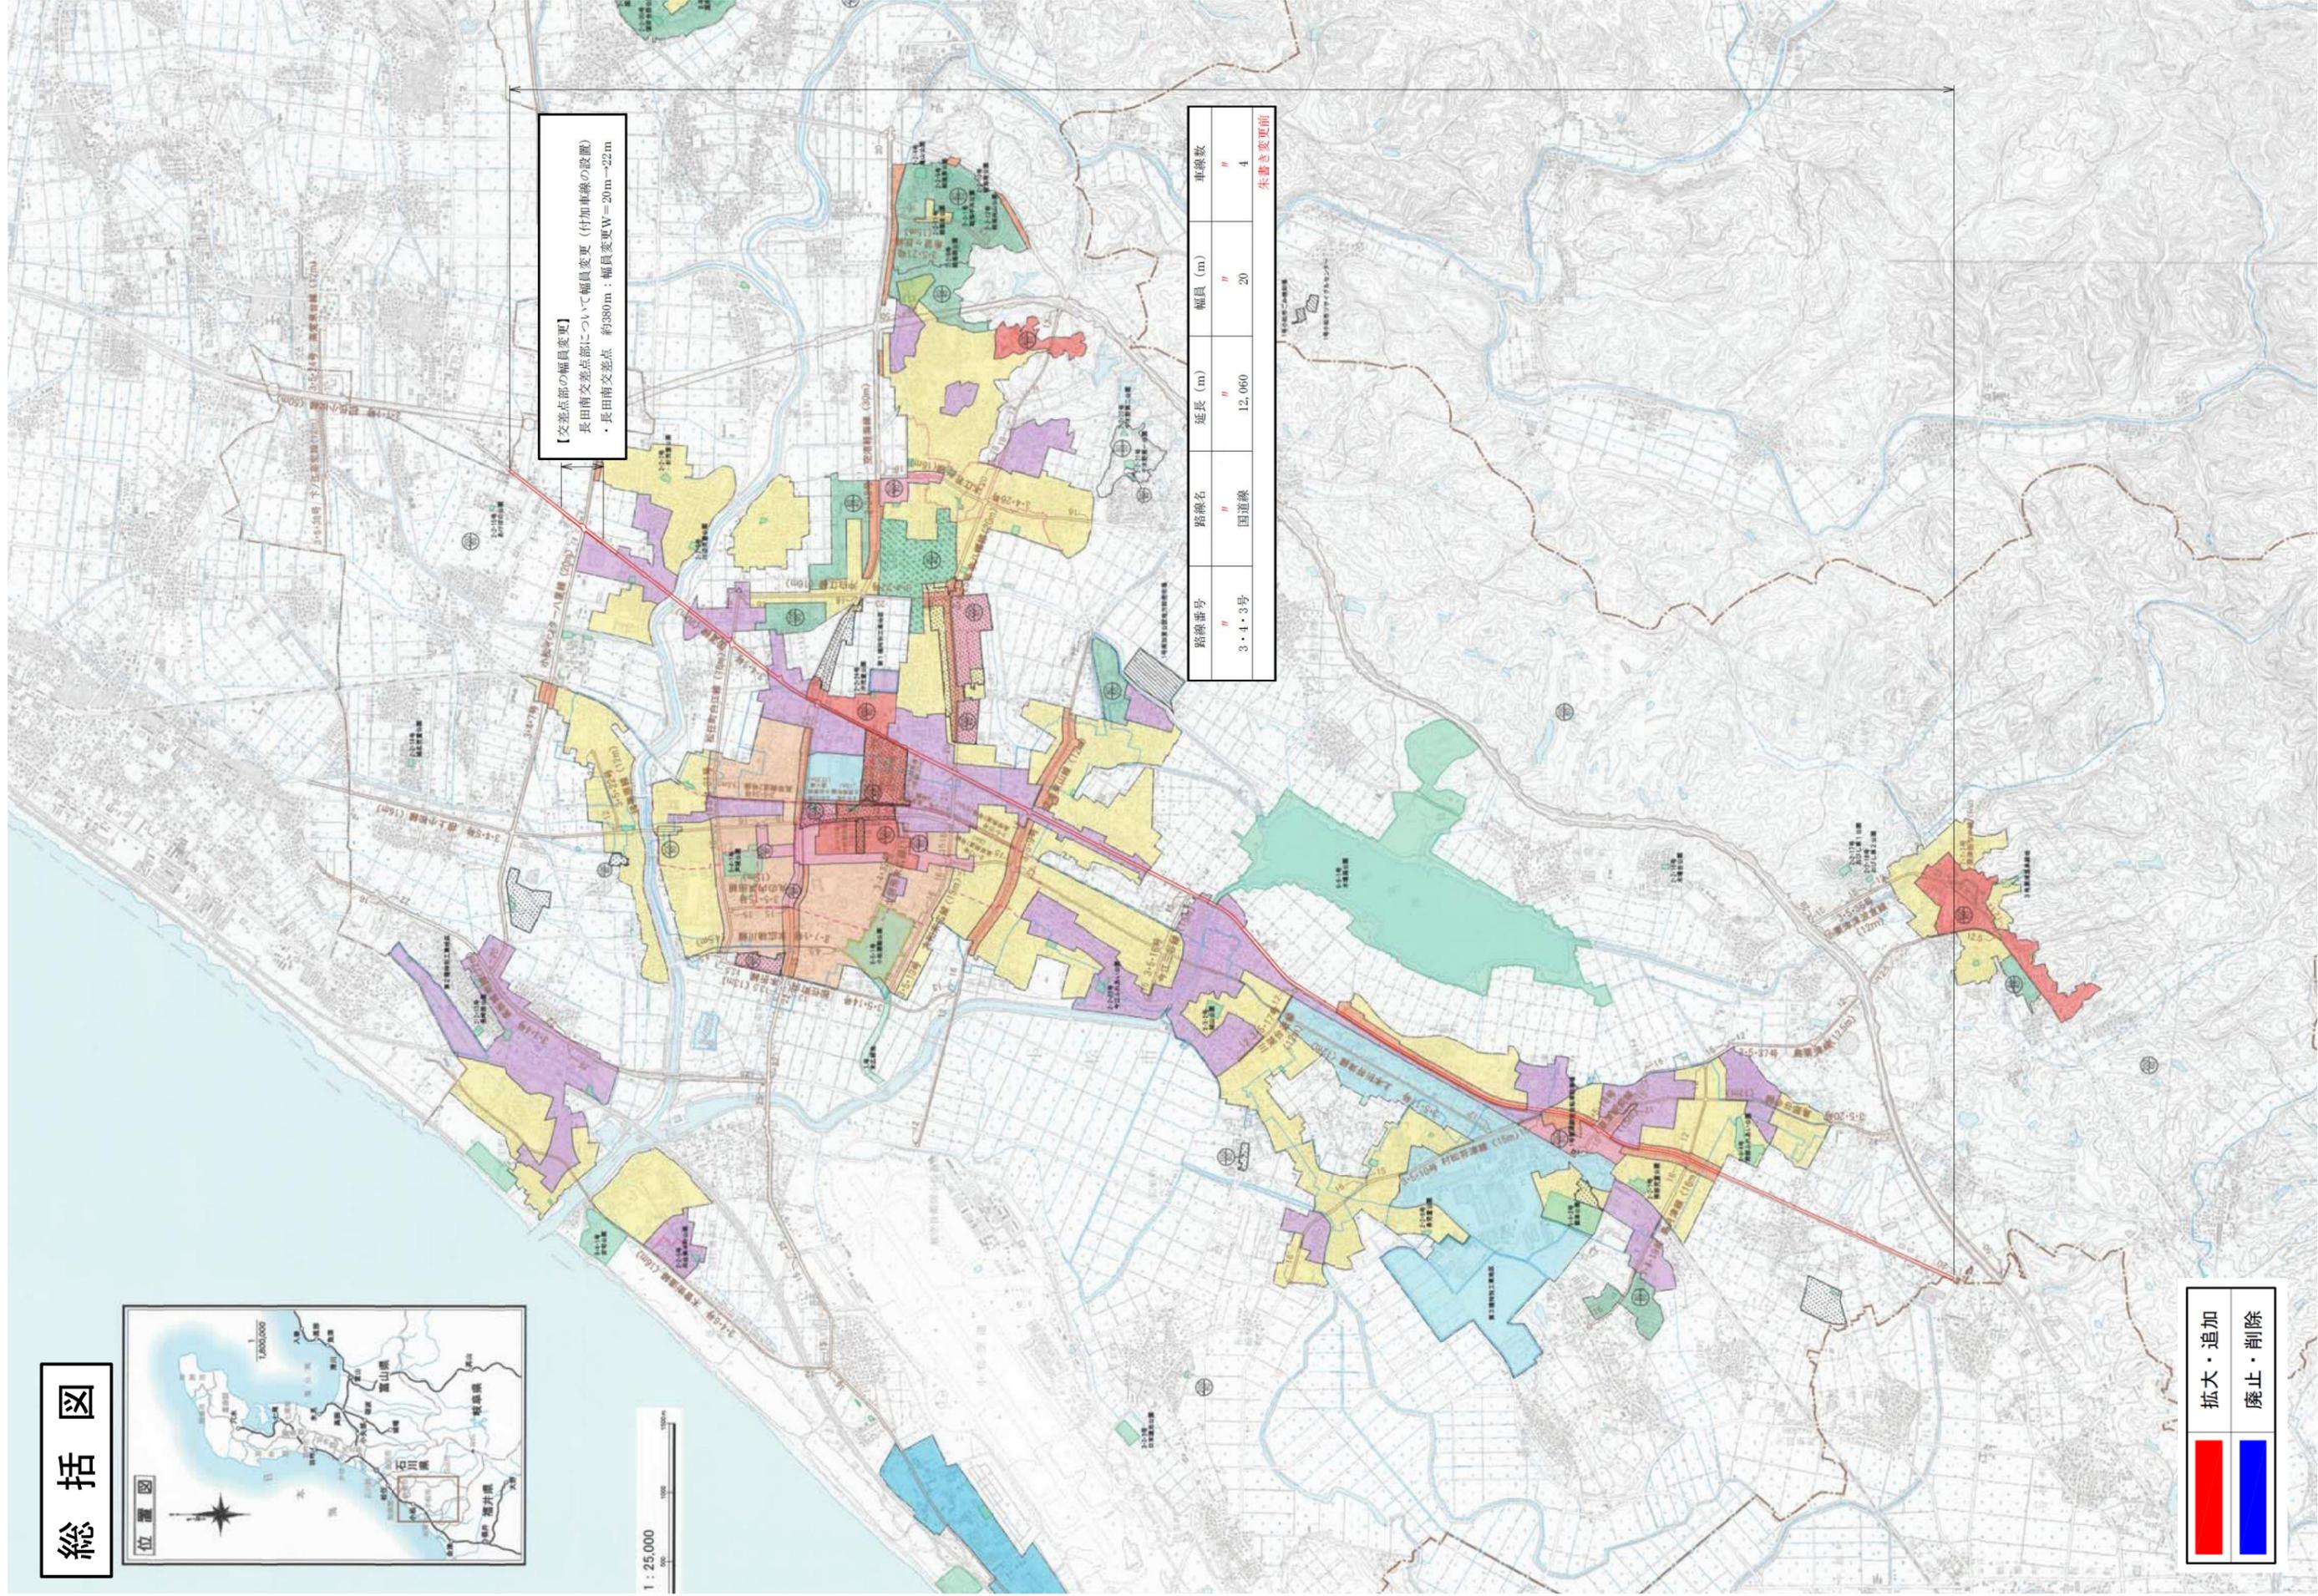

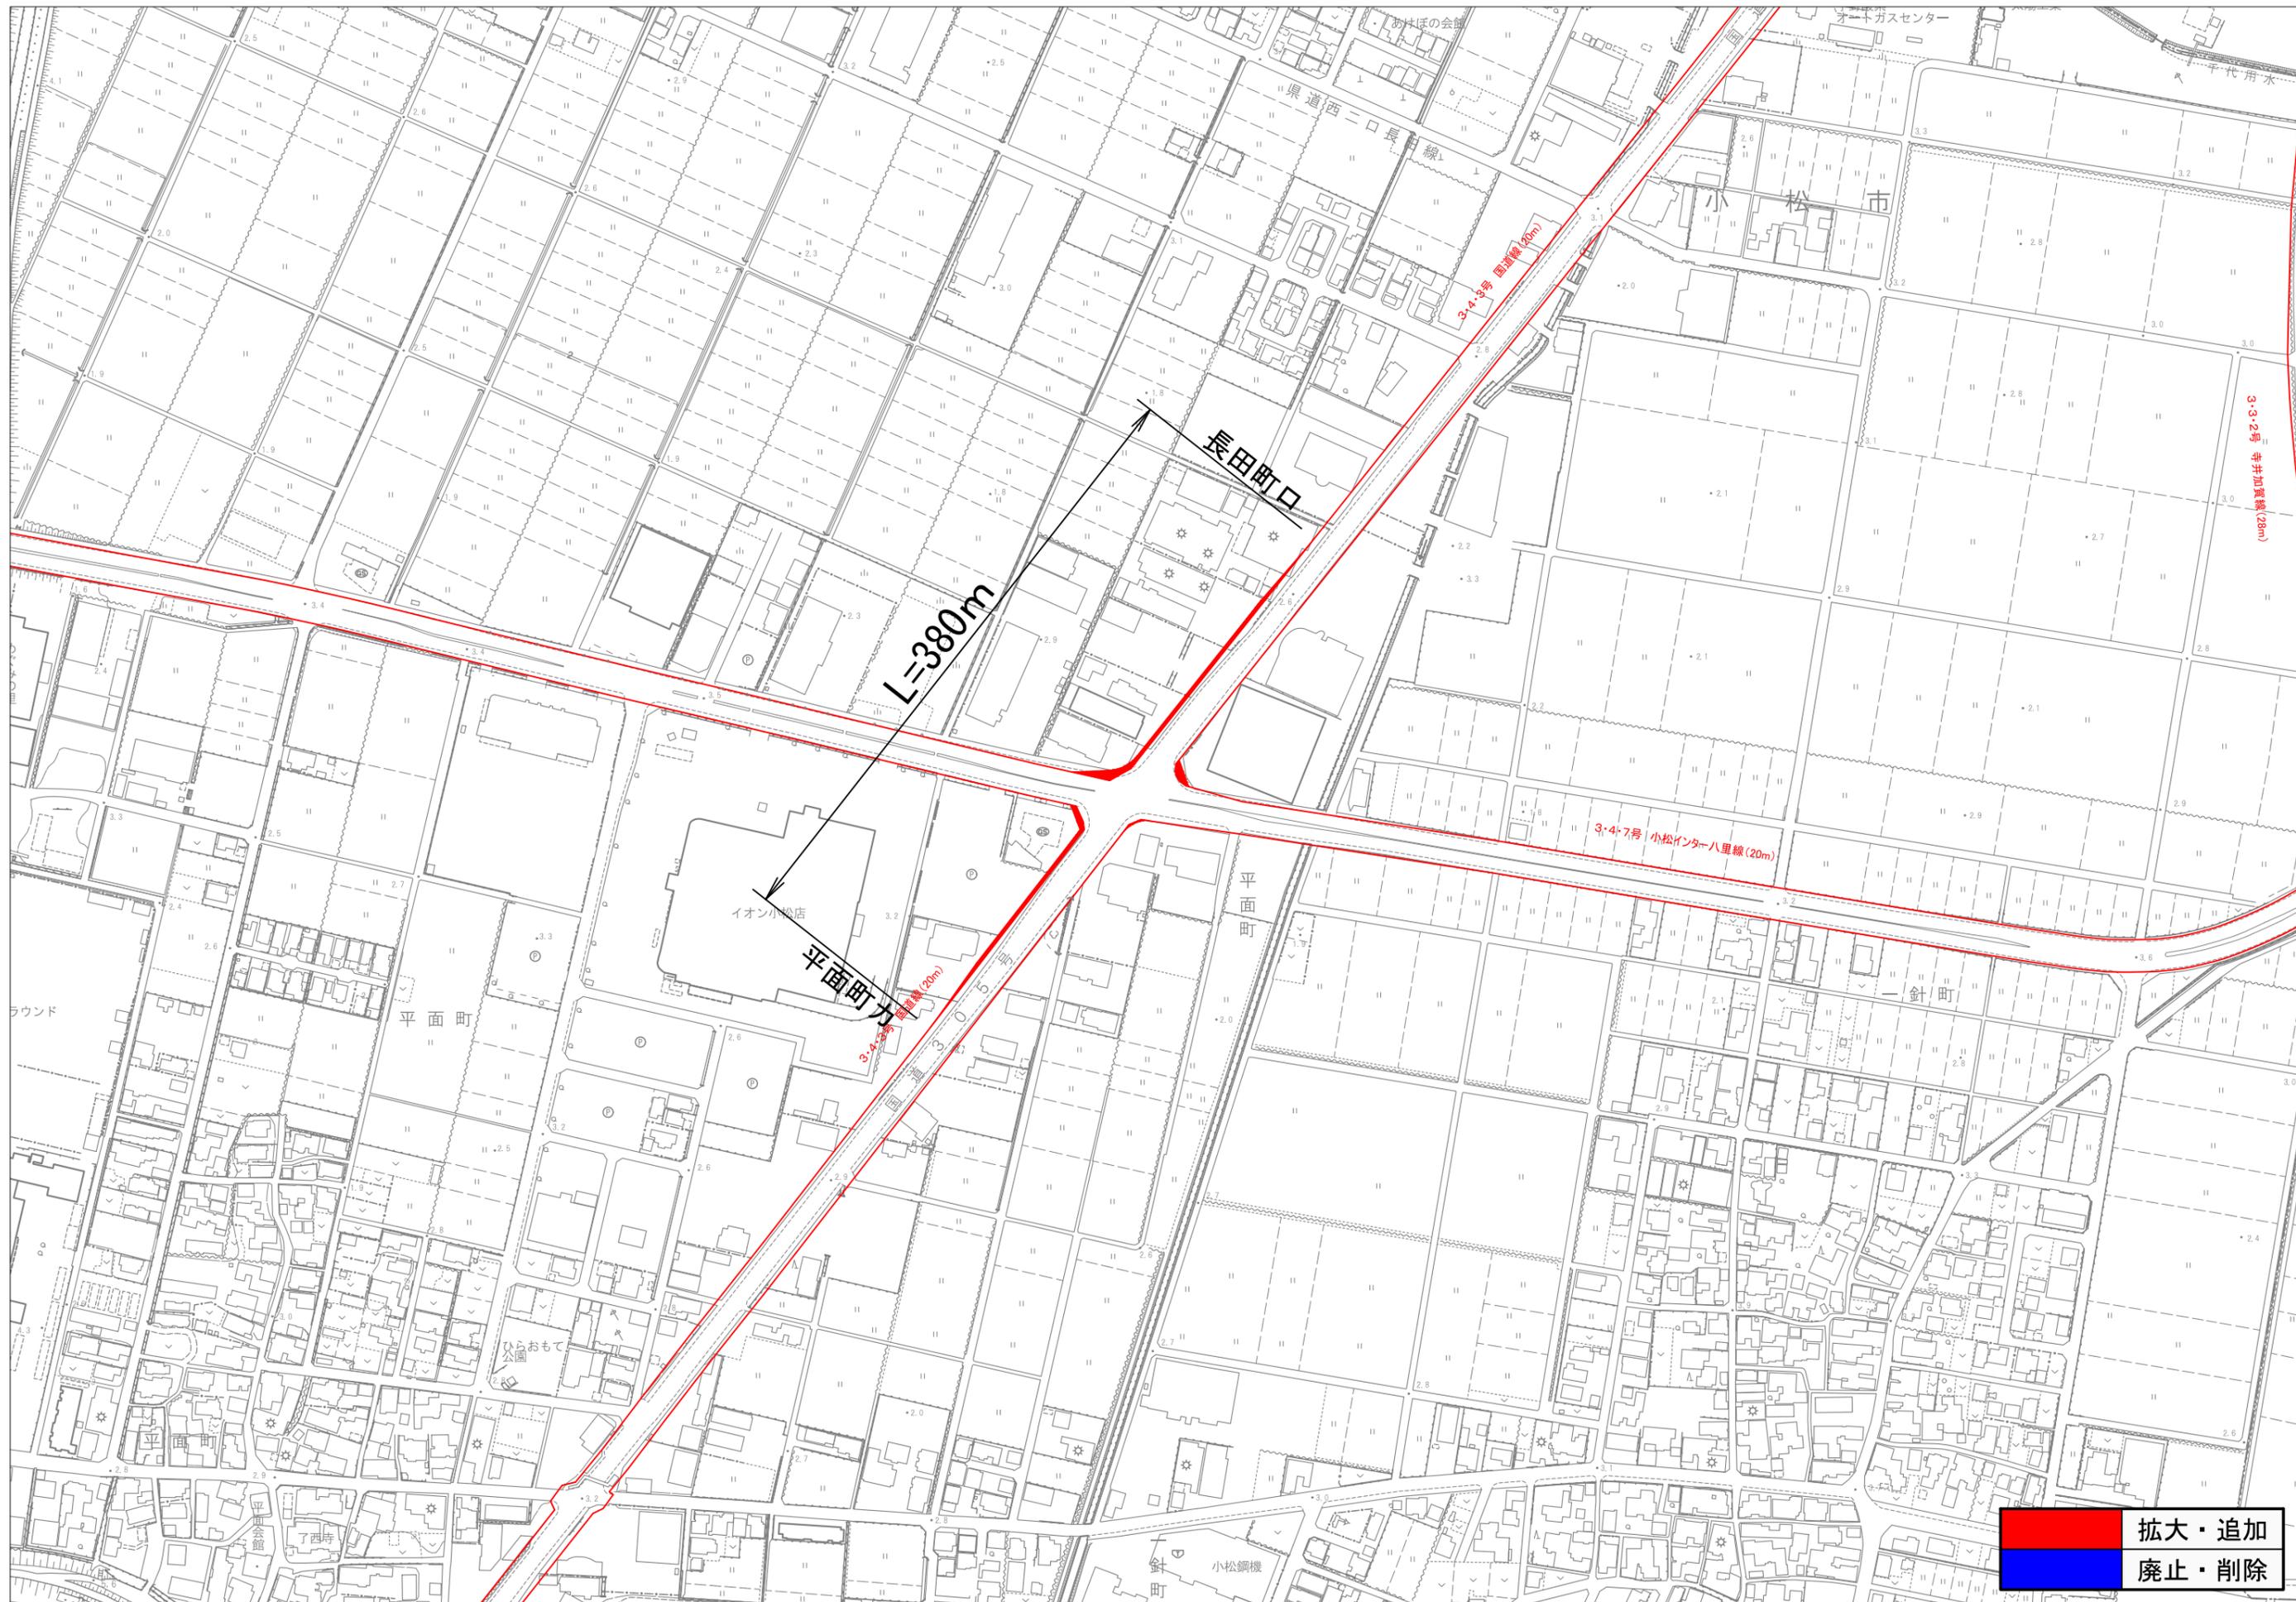


L=380m


長田町口

平面町方

	拡大・追加
	廃止・削除

# 総括図

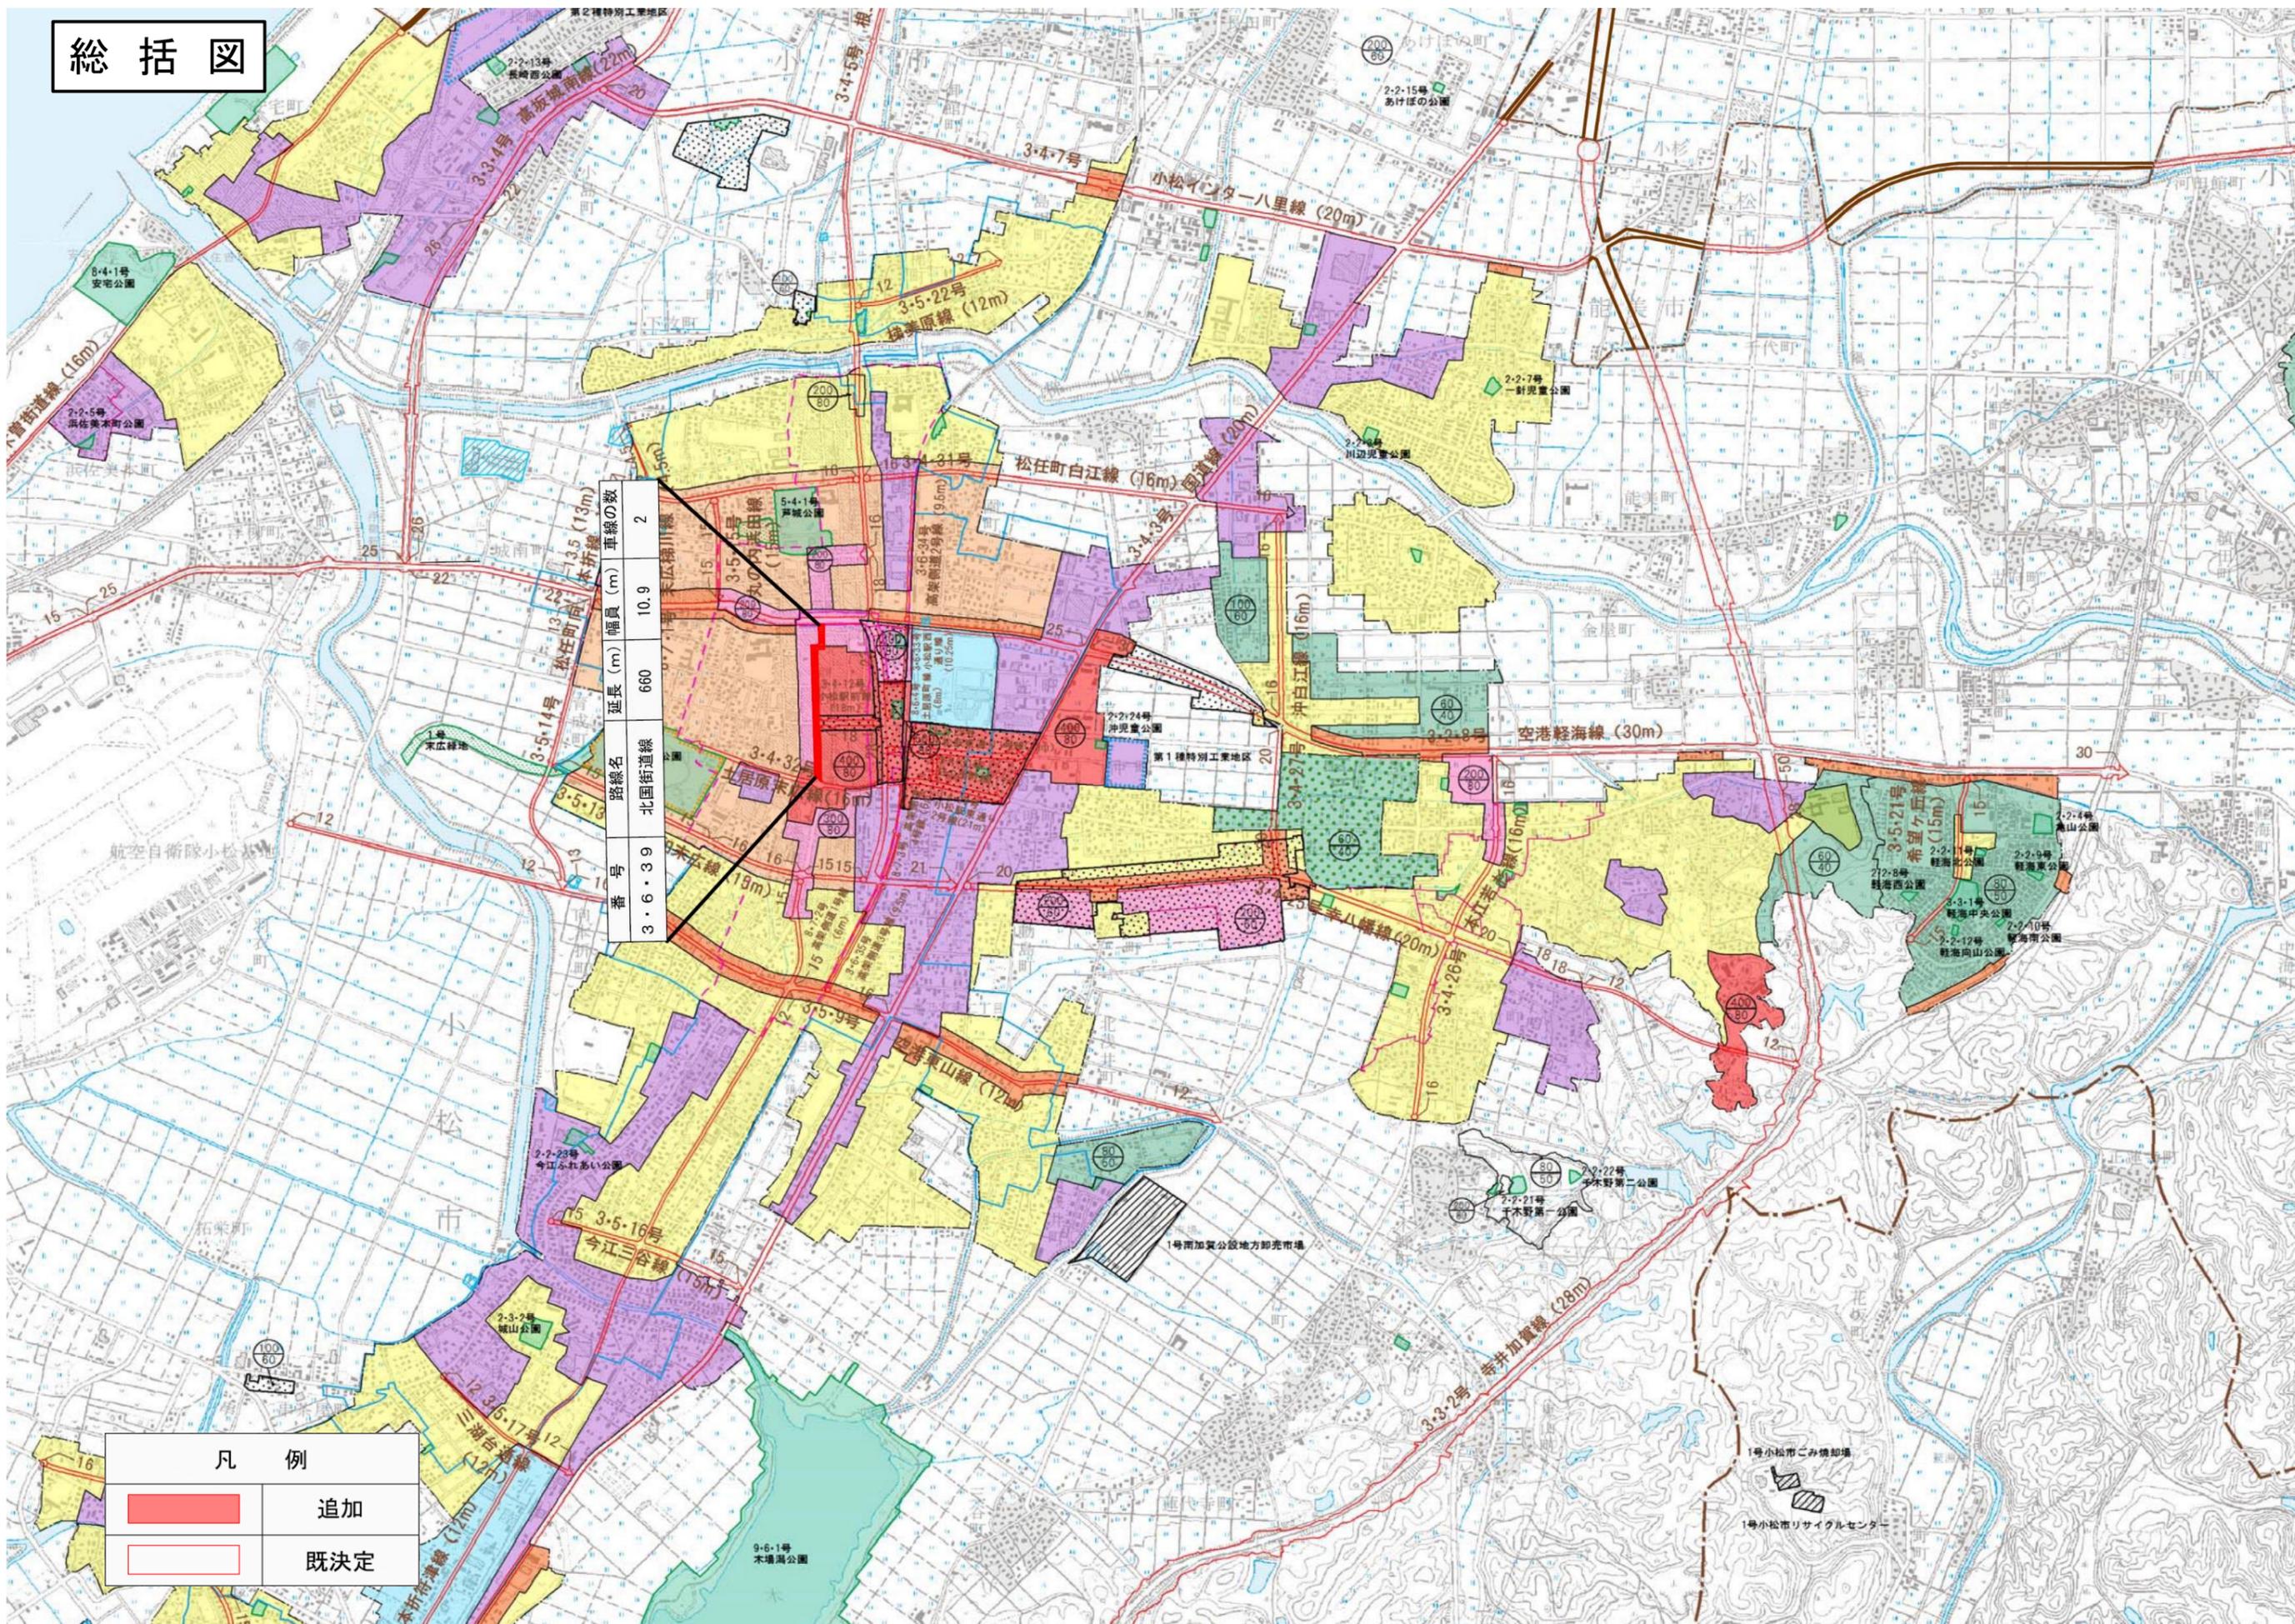

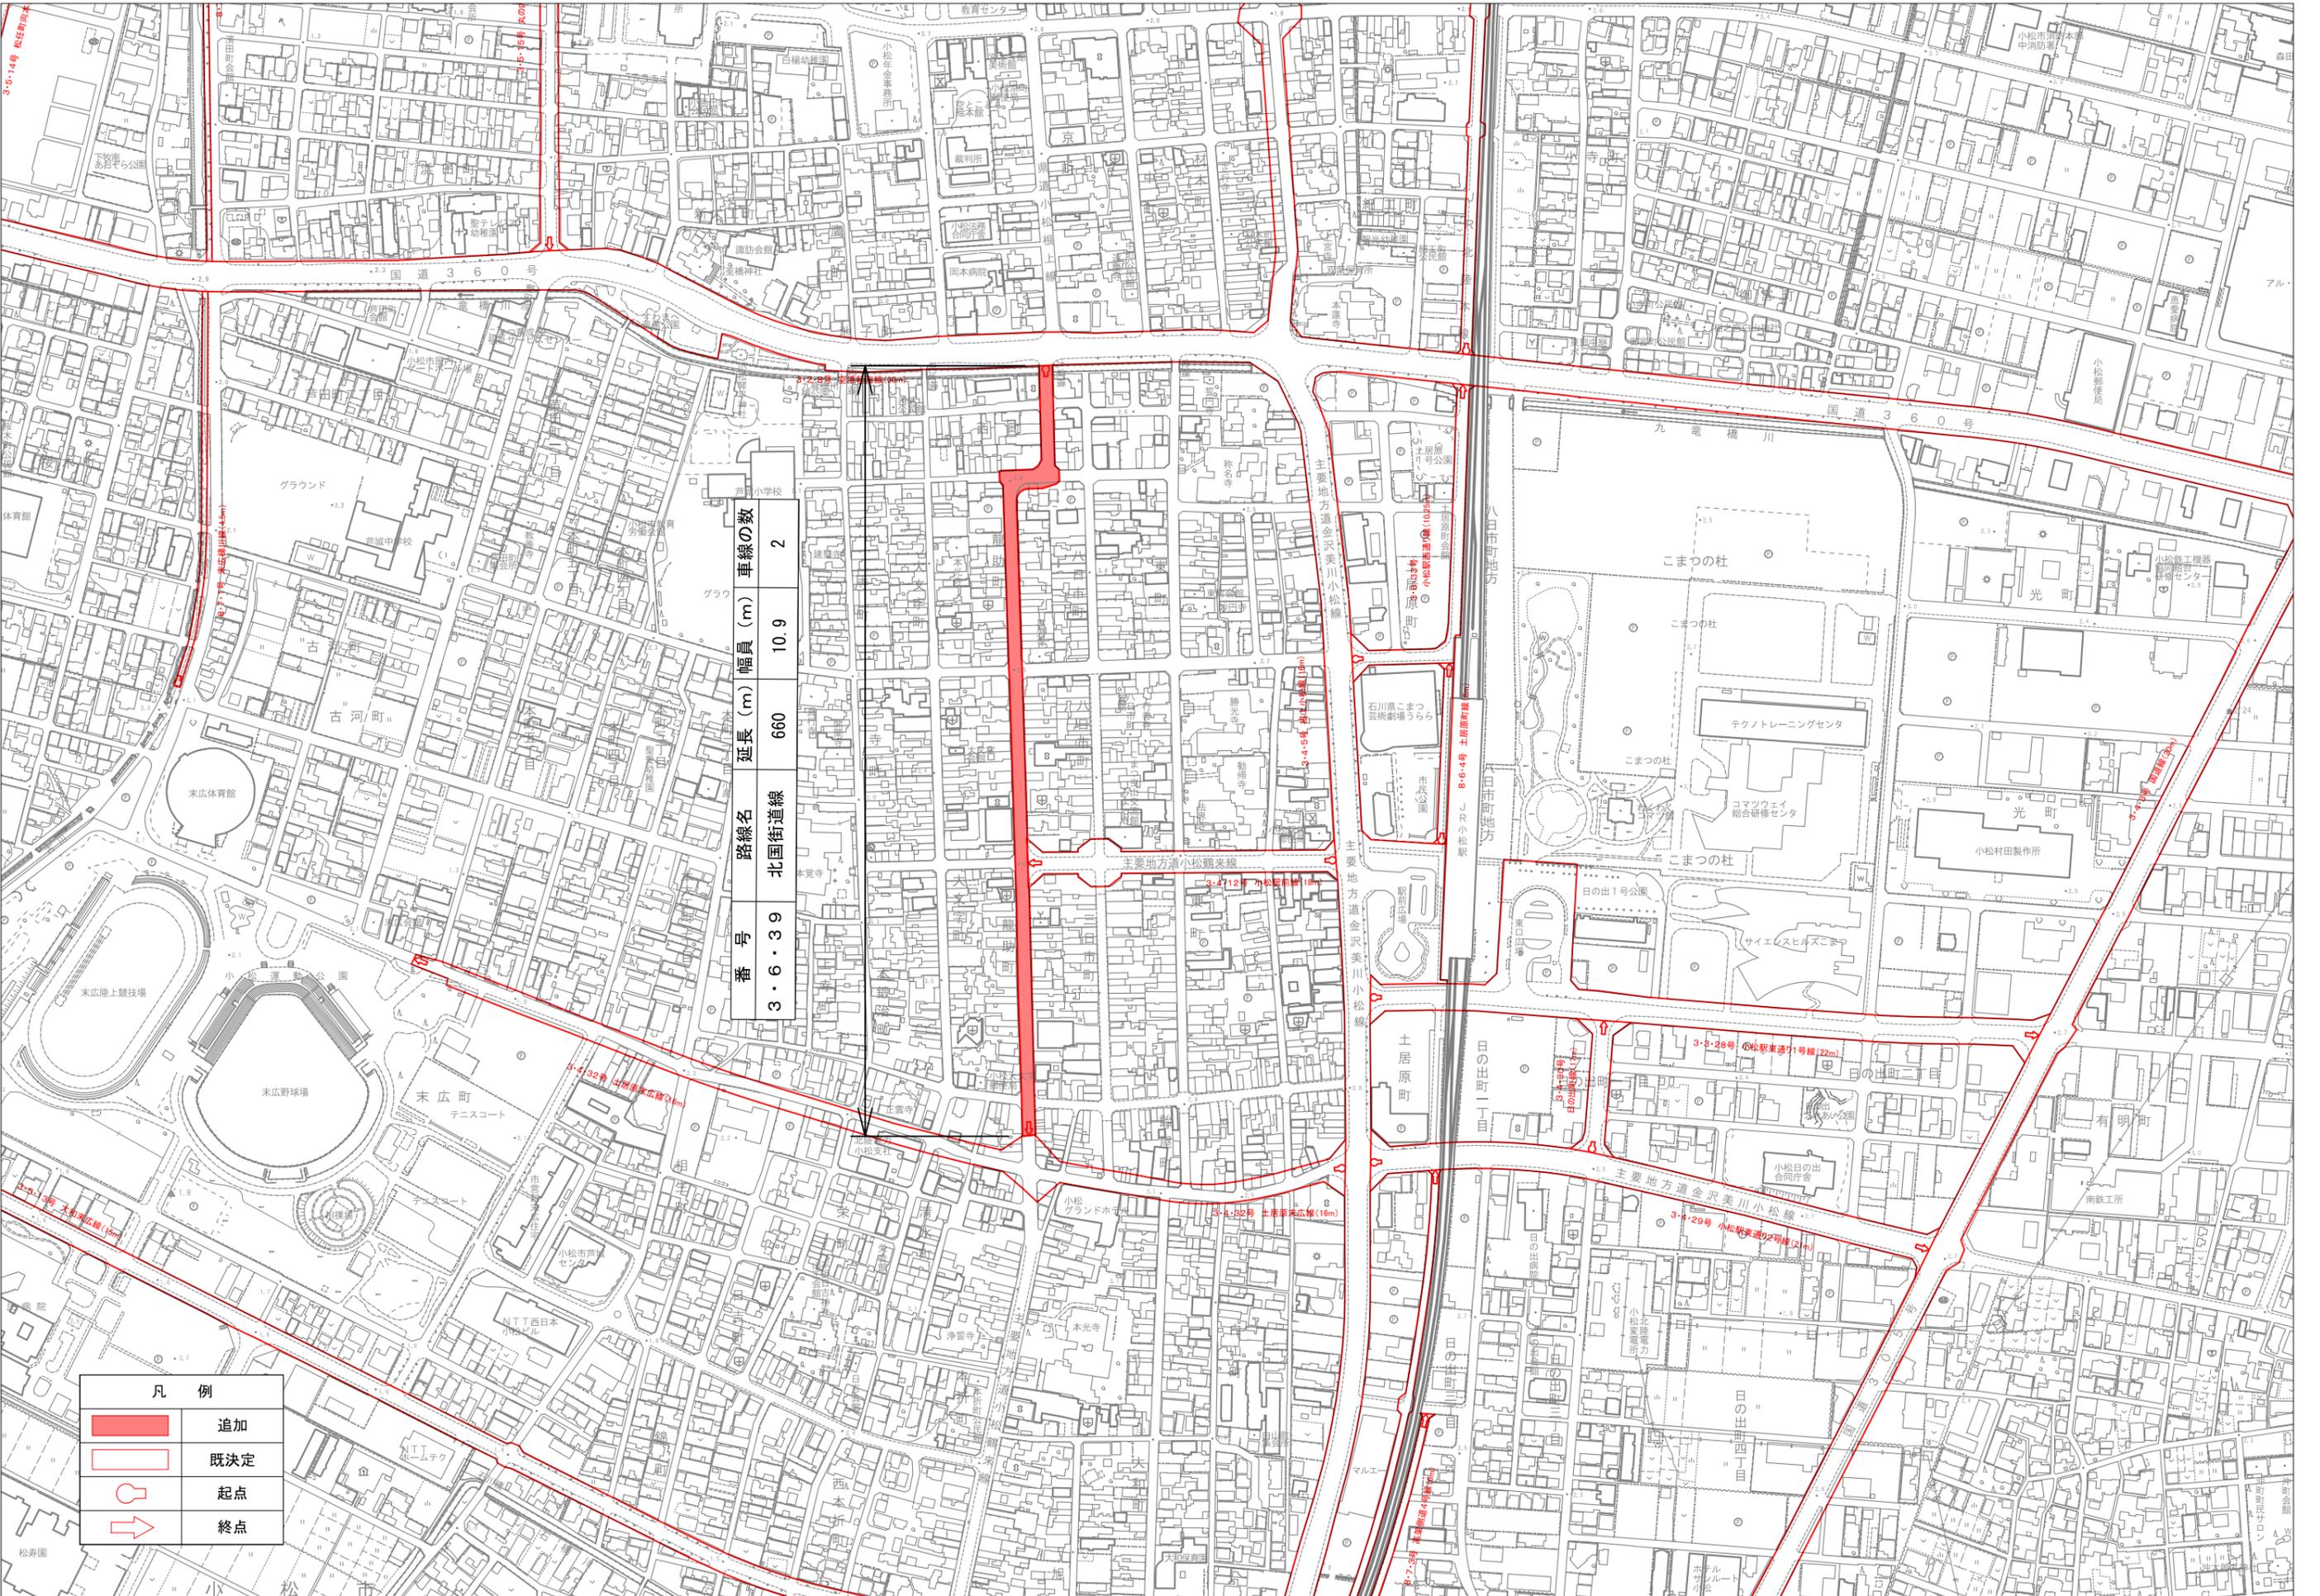

番号 3・6・39 路線名 北国街道線 延長 (m) 660 幅員 (m) 10.9 車線の数 2

凡 例	
	追加
	既決定
	起点
	終点