





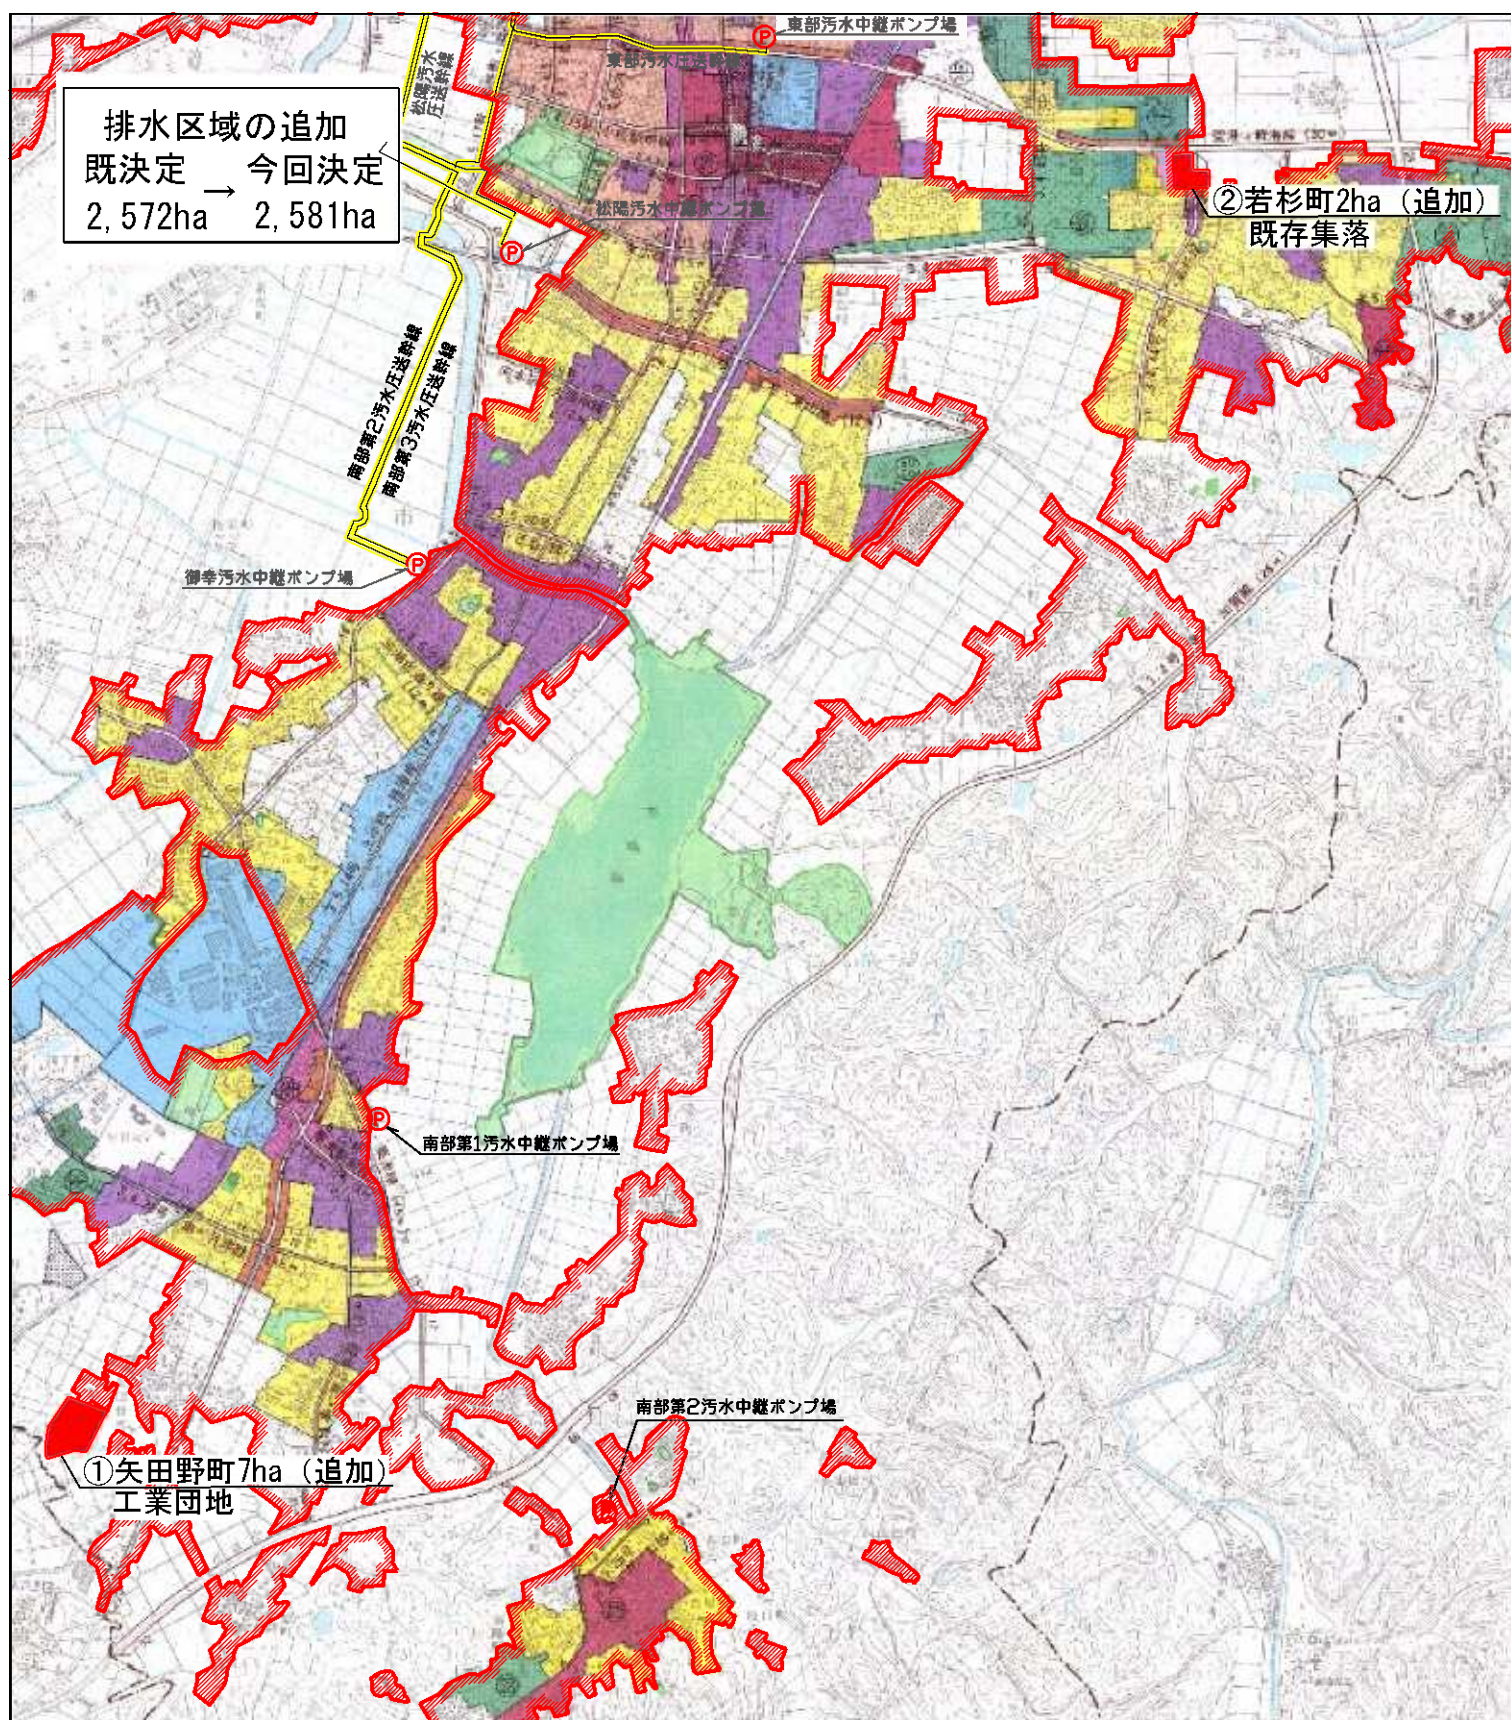

1:25,000

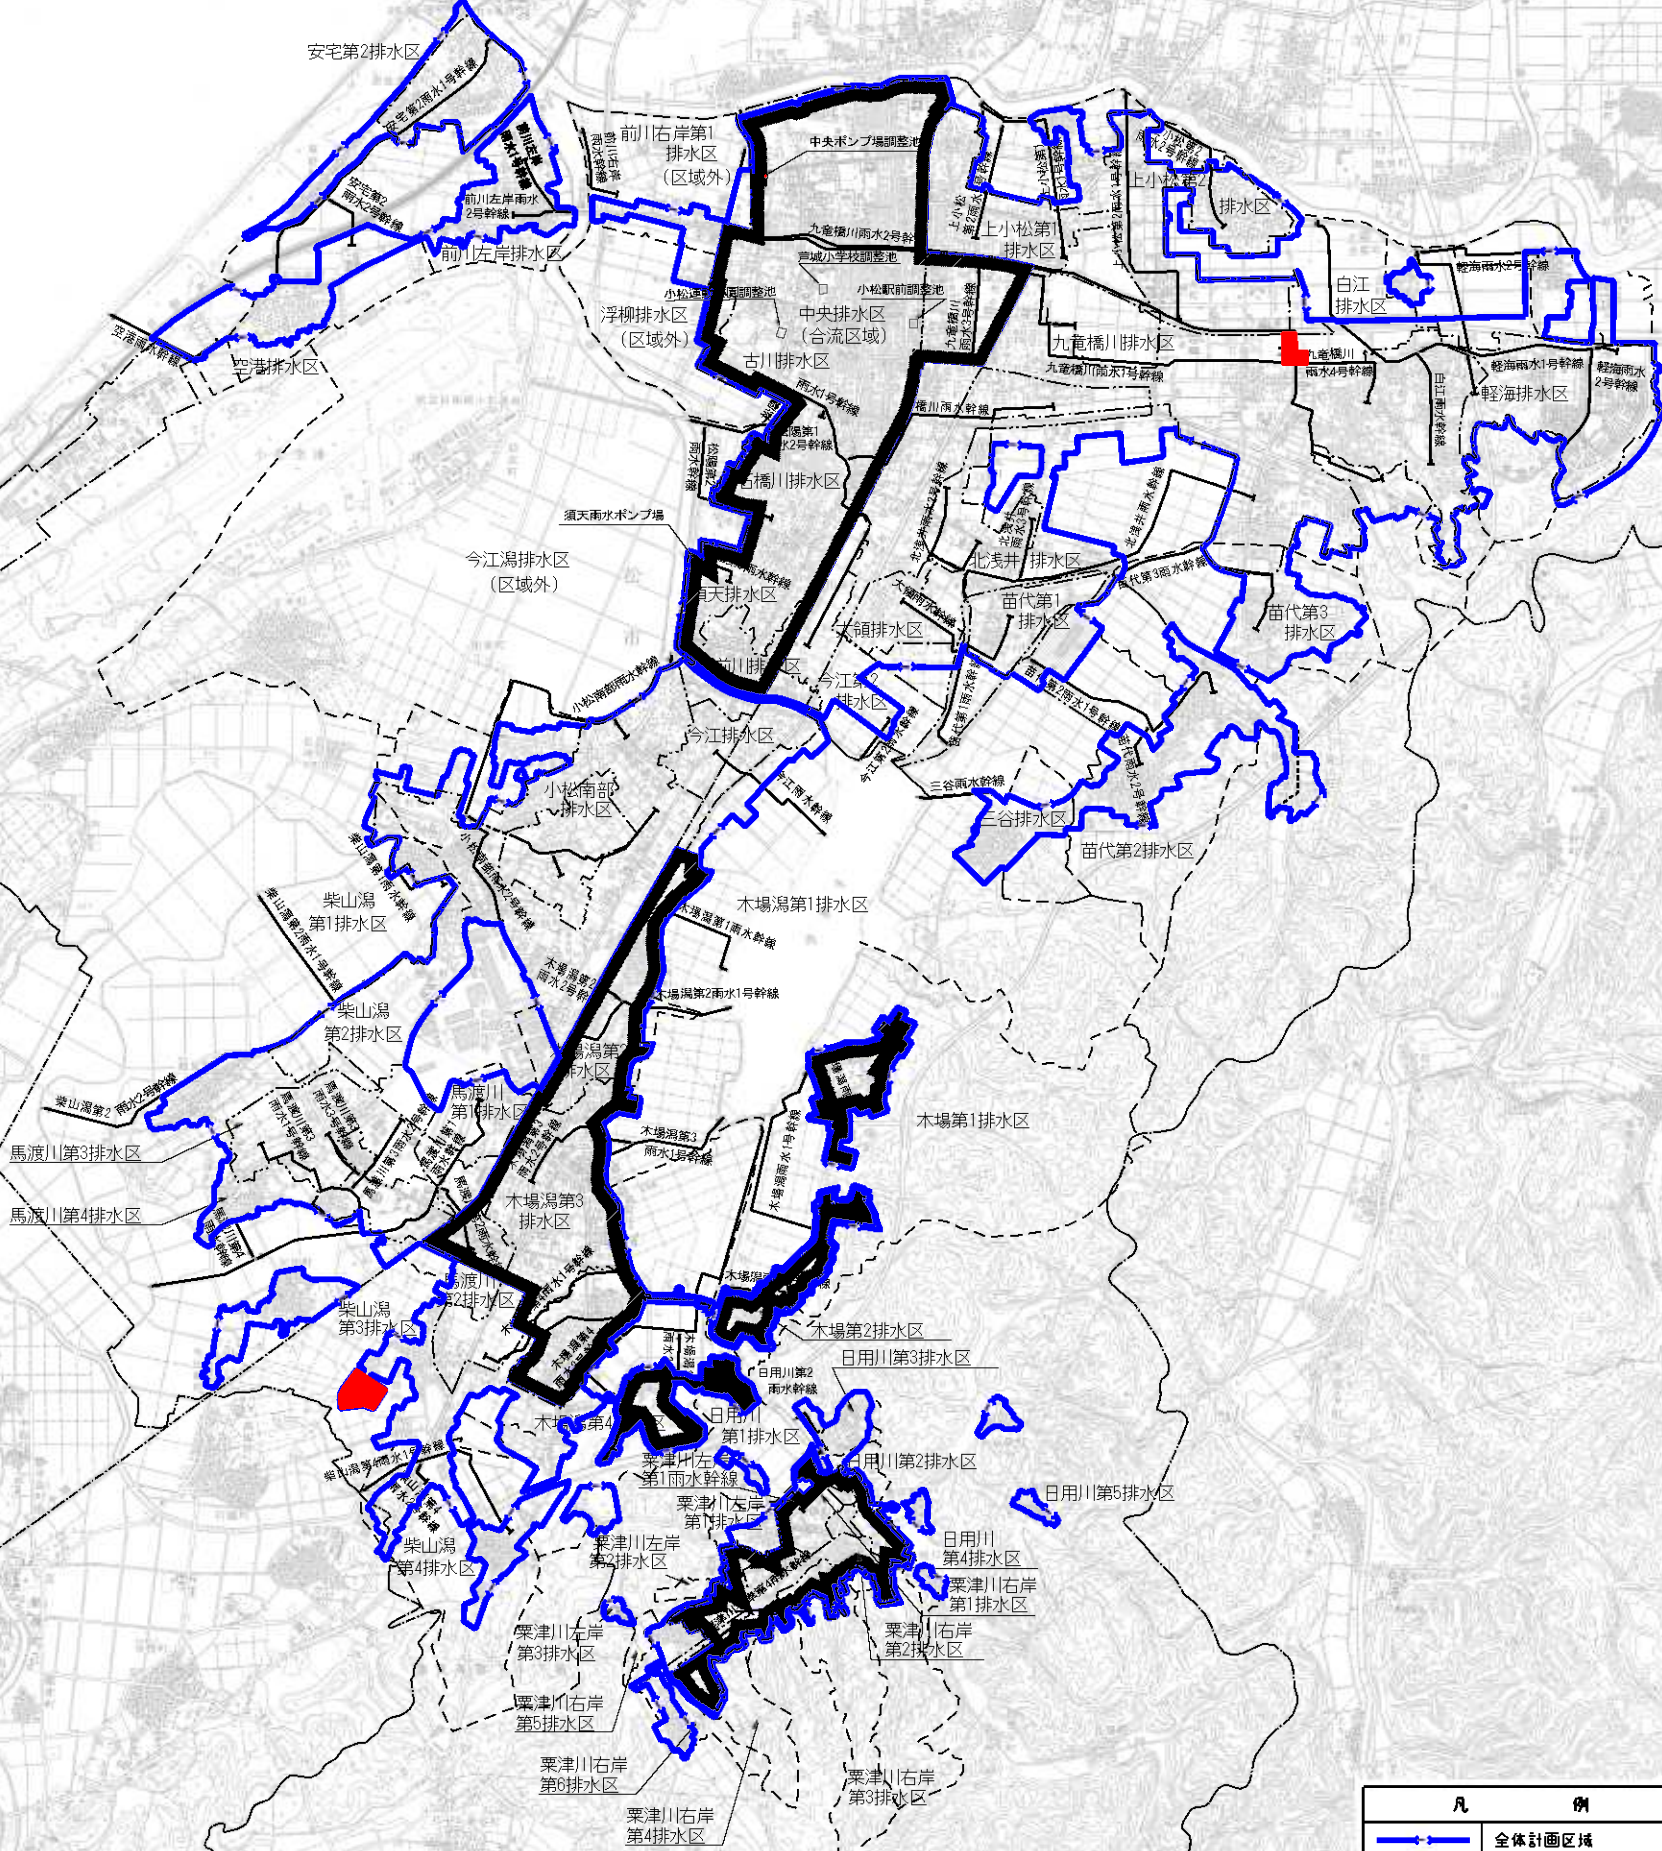

凡 例	
	全体計画区域
	市街化区域界
	排水区境界
	行政区境界
	既認可区域
	雨水幹線（既認可）
	ポンプ場
	計画決定追加区域

小松市公共下水道事業計画		2
下水道計画一般図（雨水）		2
S=1:25,000		
小松市上下水道部下水道建設課	日本上下水道設計株式会社	平成 19 年 度
承認	設計	