


総括図

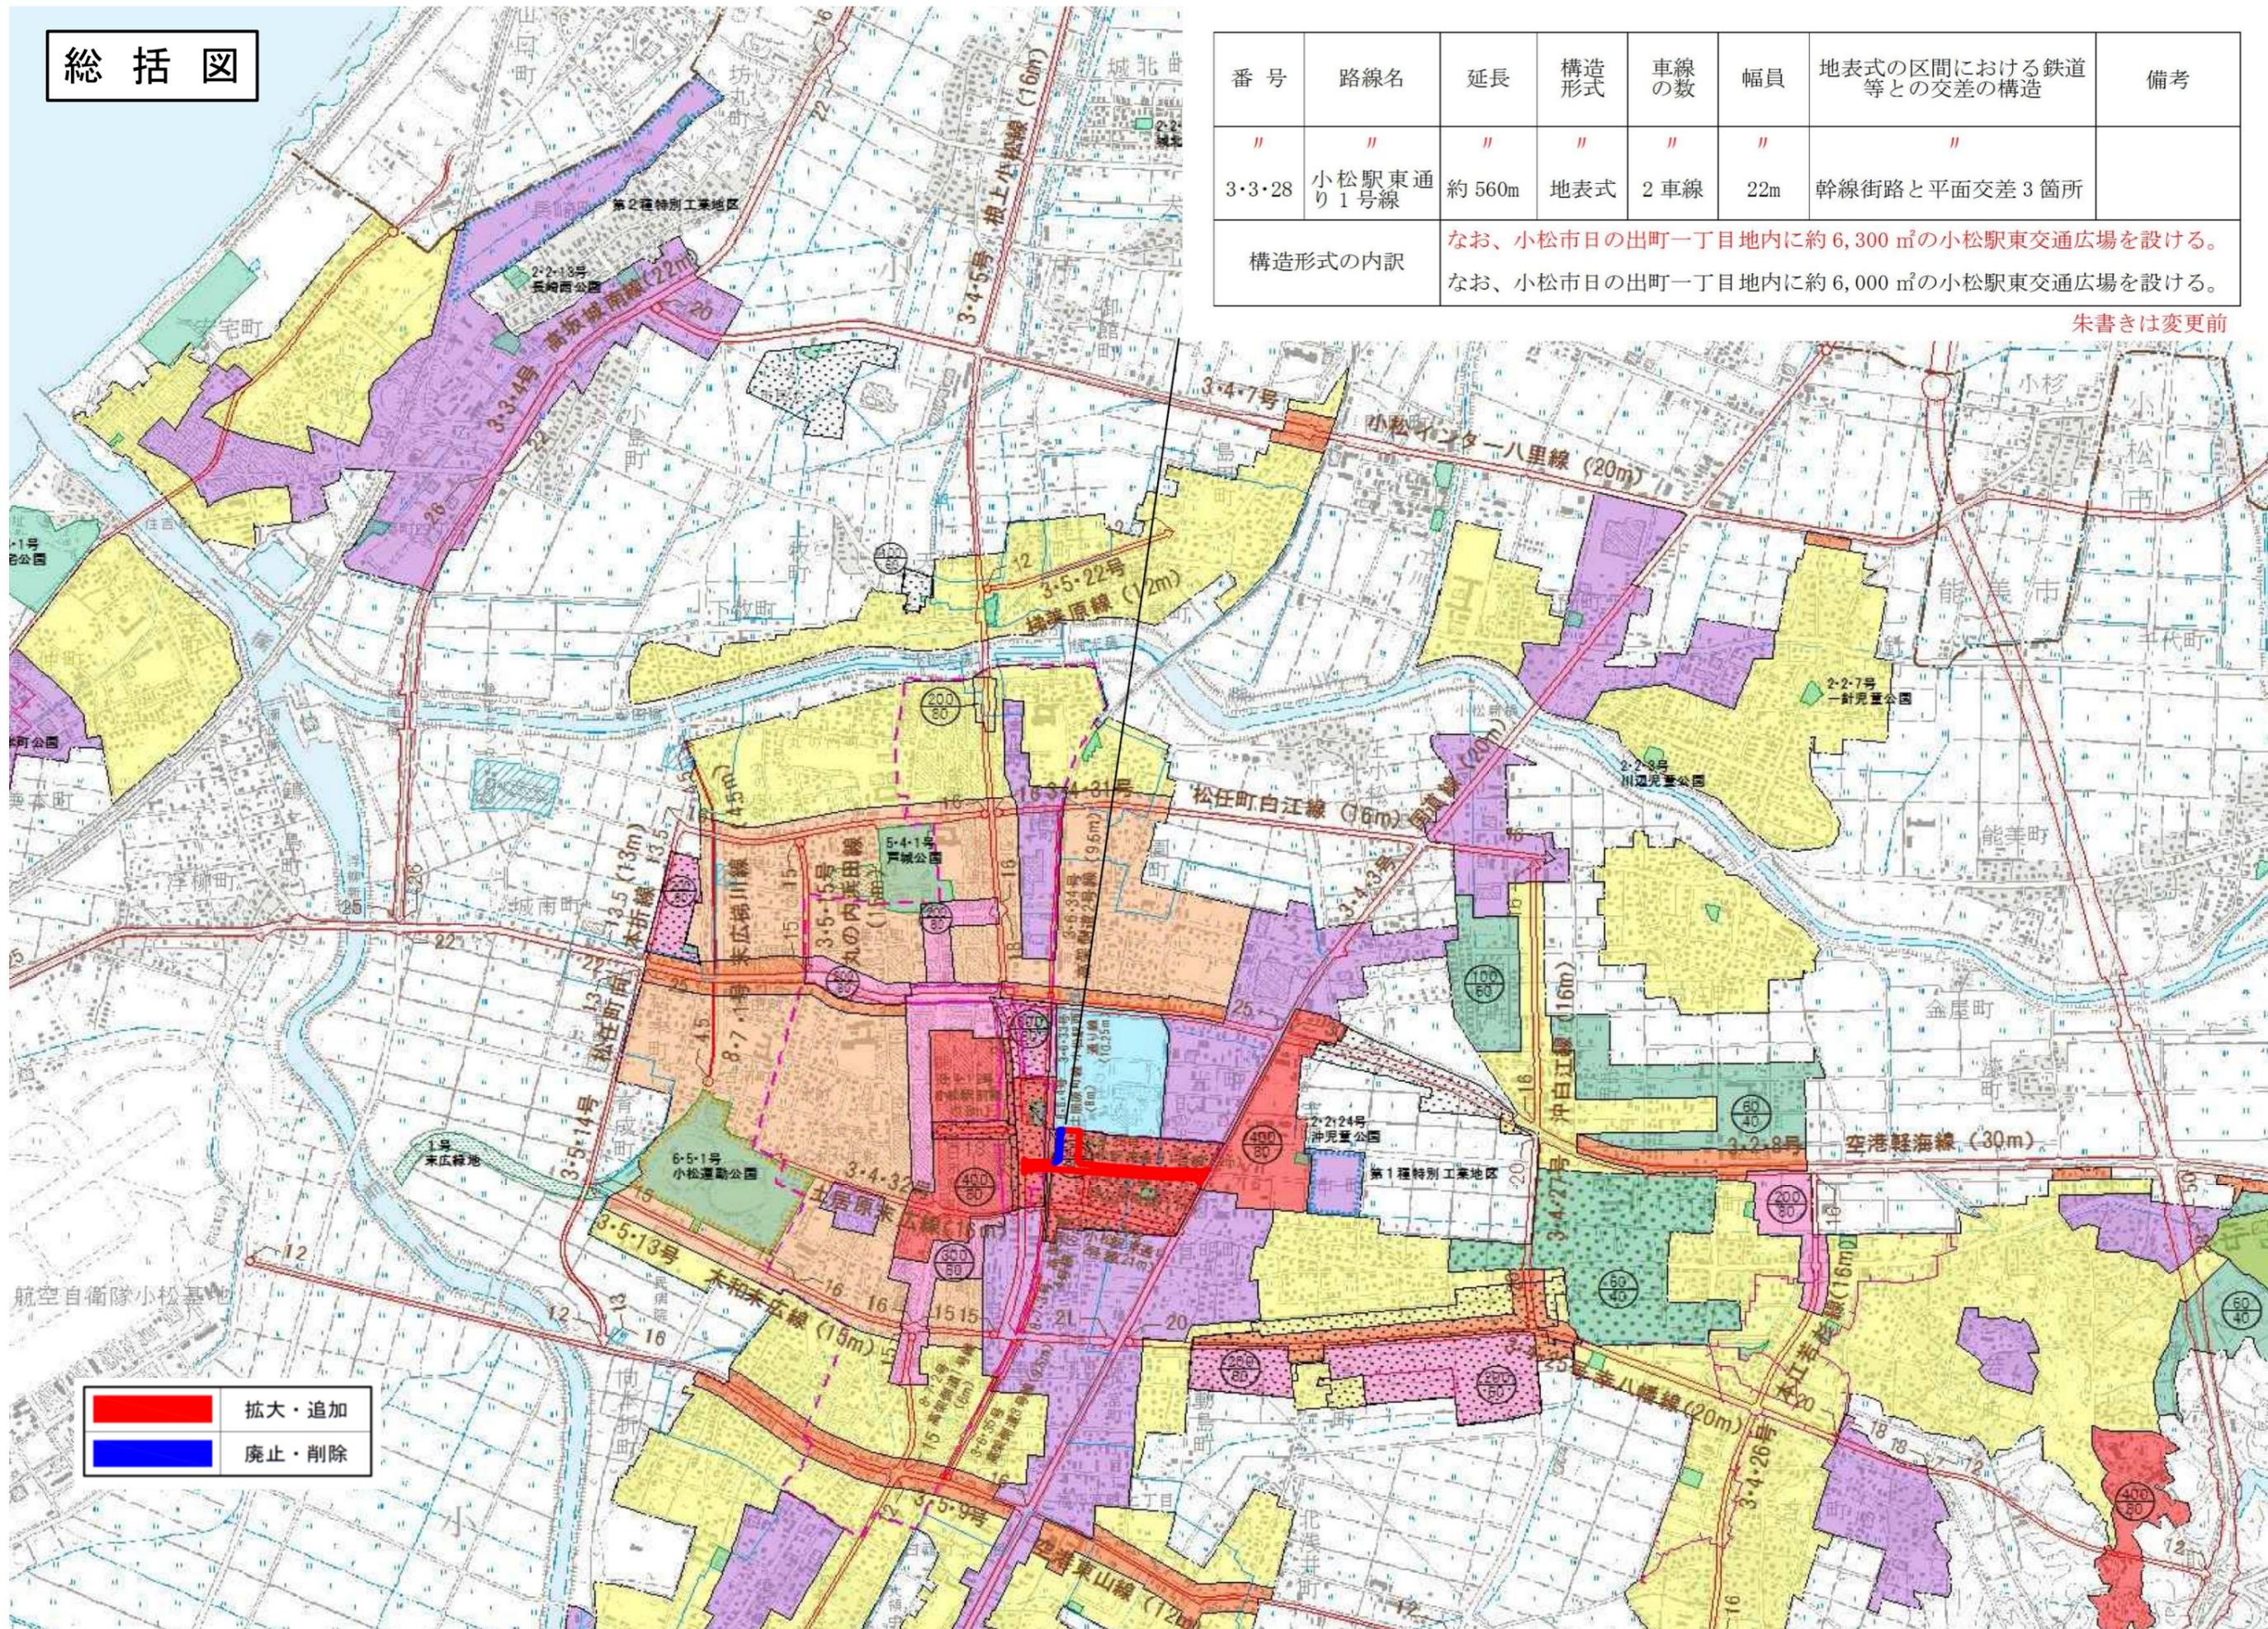

番号	路線名	延長	構造形式	車線の数	幅員	地表式の区間における鉄道等との交差の構造	備考
3・3・28	小松駅東通り1号線	約560m	地表式	2車線	22m	幹線街路と平面交差3箇所	
構造形式の内訳		<p>なお、小松市日の出町一丁目地内に約6,300㎡の小松駅東交通広場を設ける。 なお、小松市日の出町一丁目地内に約6,000㎡の小松駅東交通広場を設ける。</p>					

朱書きは変更前

拡大・追加
 廃止・削除

