


総括図

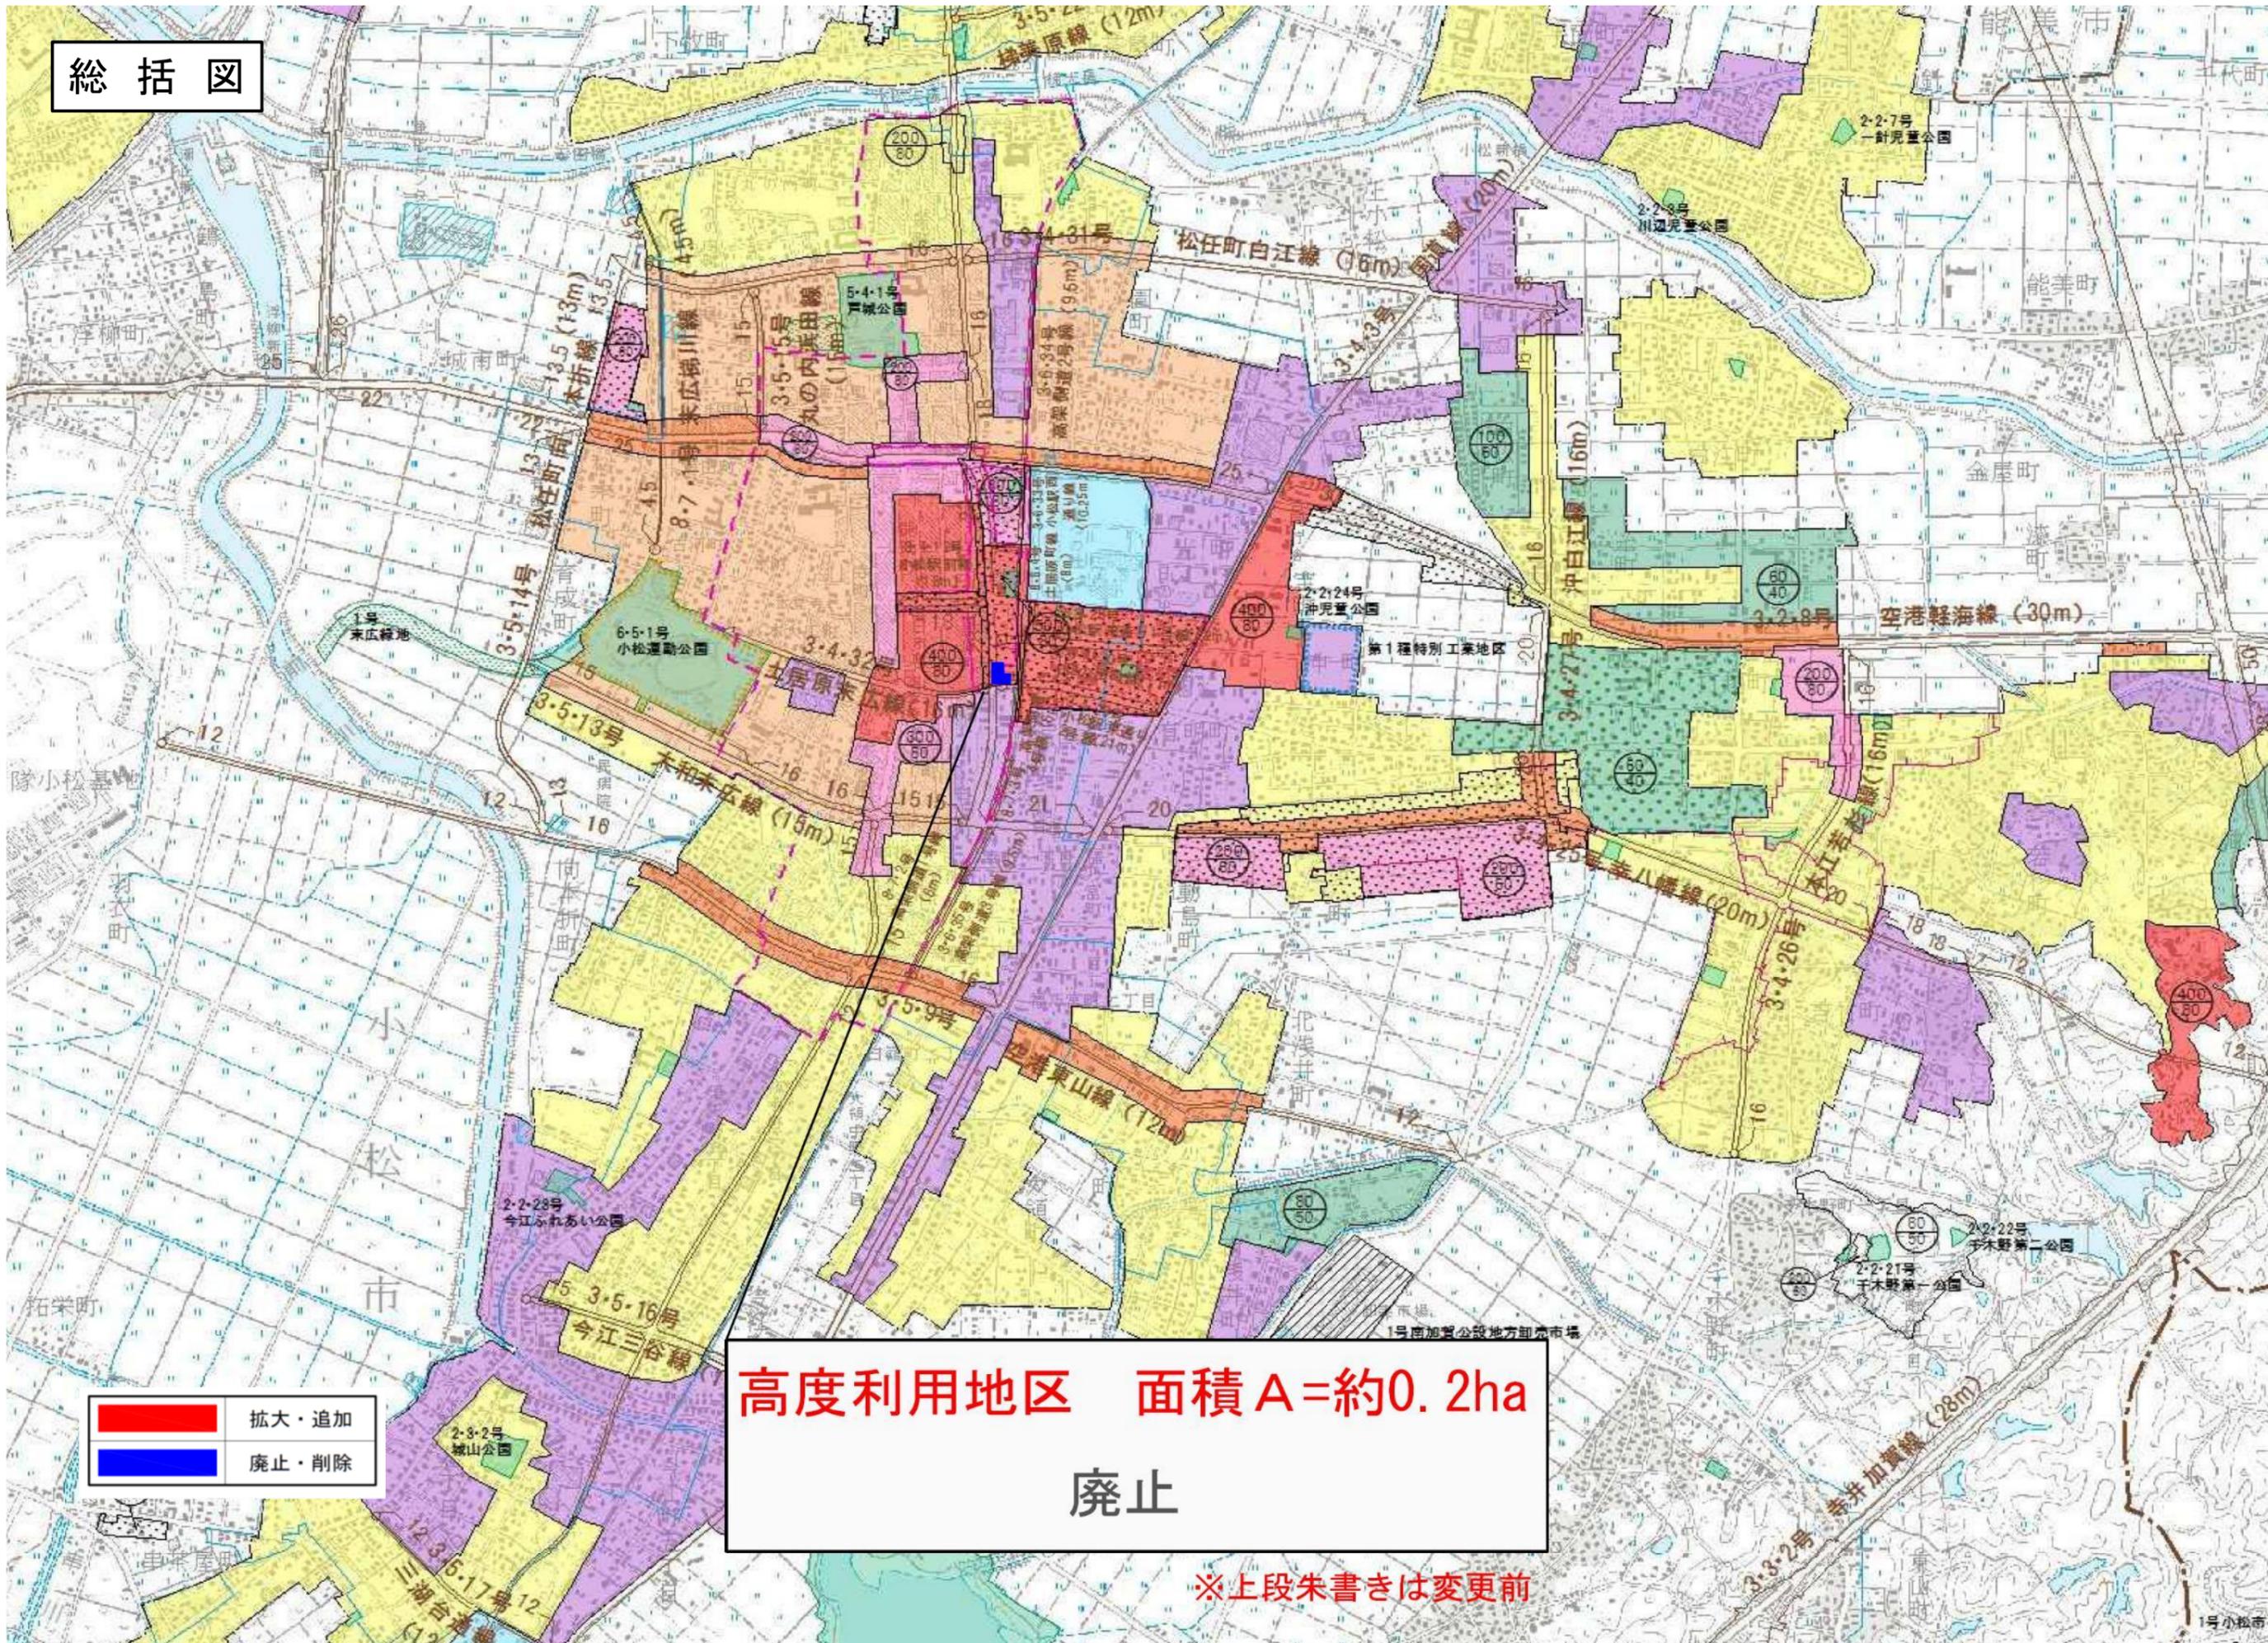

	拡大・追加
	廃止・削除

高度利用地区 面積A=約0.2ha
廃止

※上段朱書きは変更前

小松都市計画 高度利用地区

