


総括図



3・3・4号 南部ふれあい公園
A=約3.2ha→約3.1ha

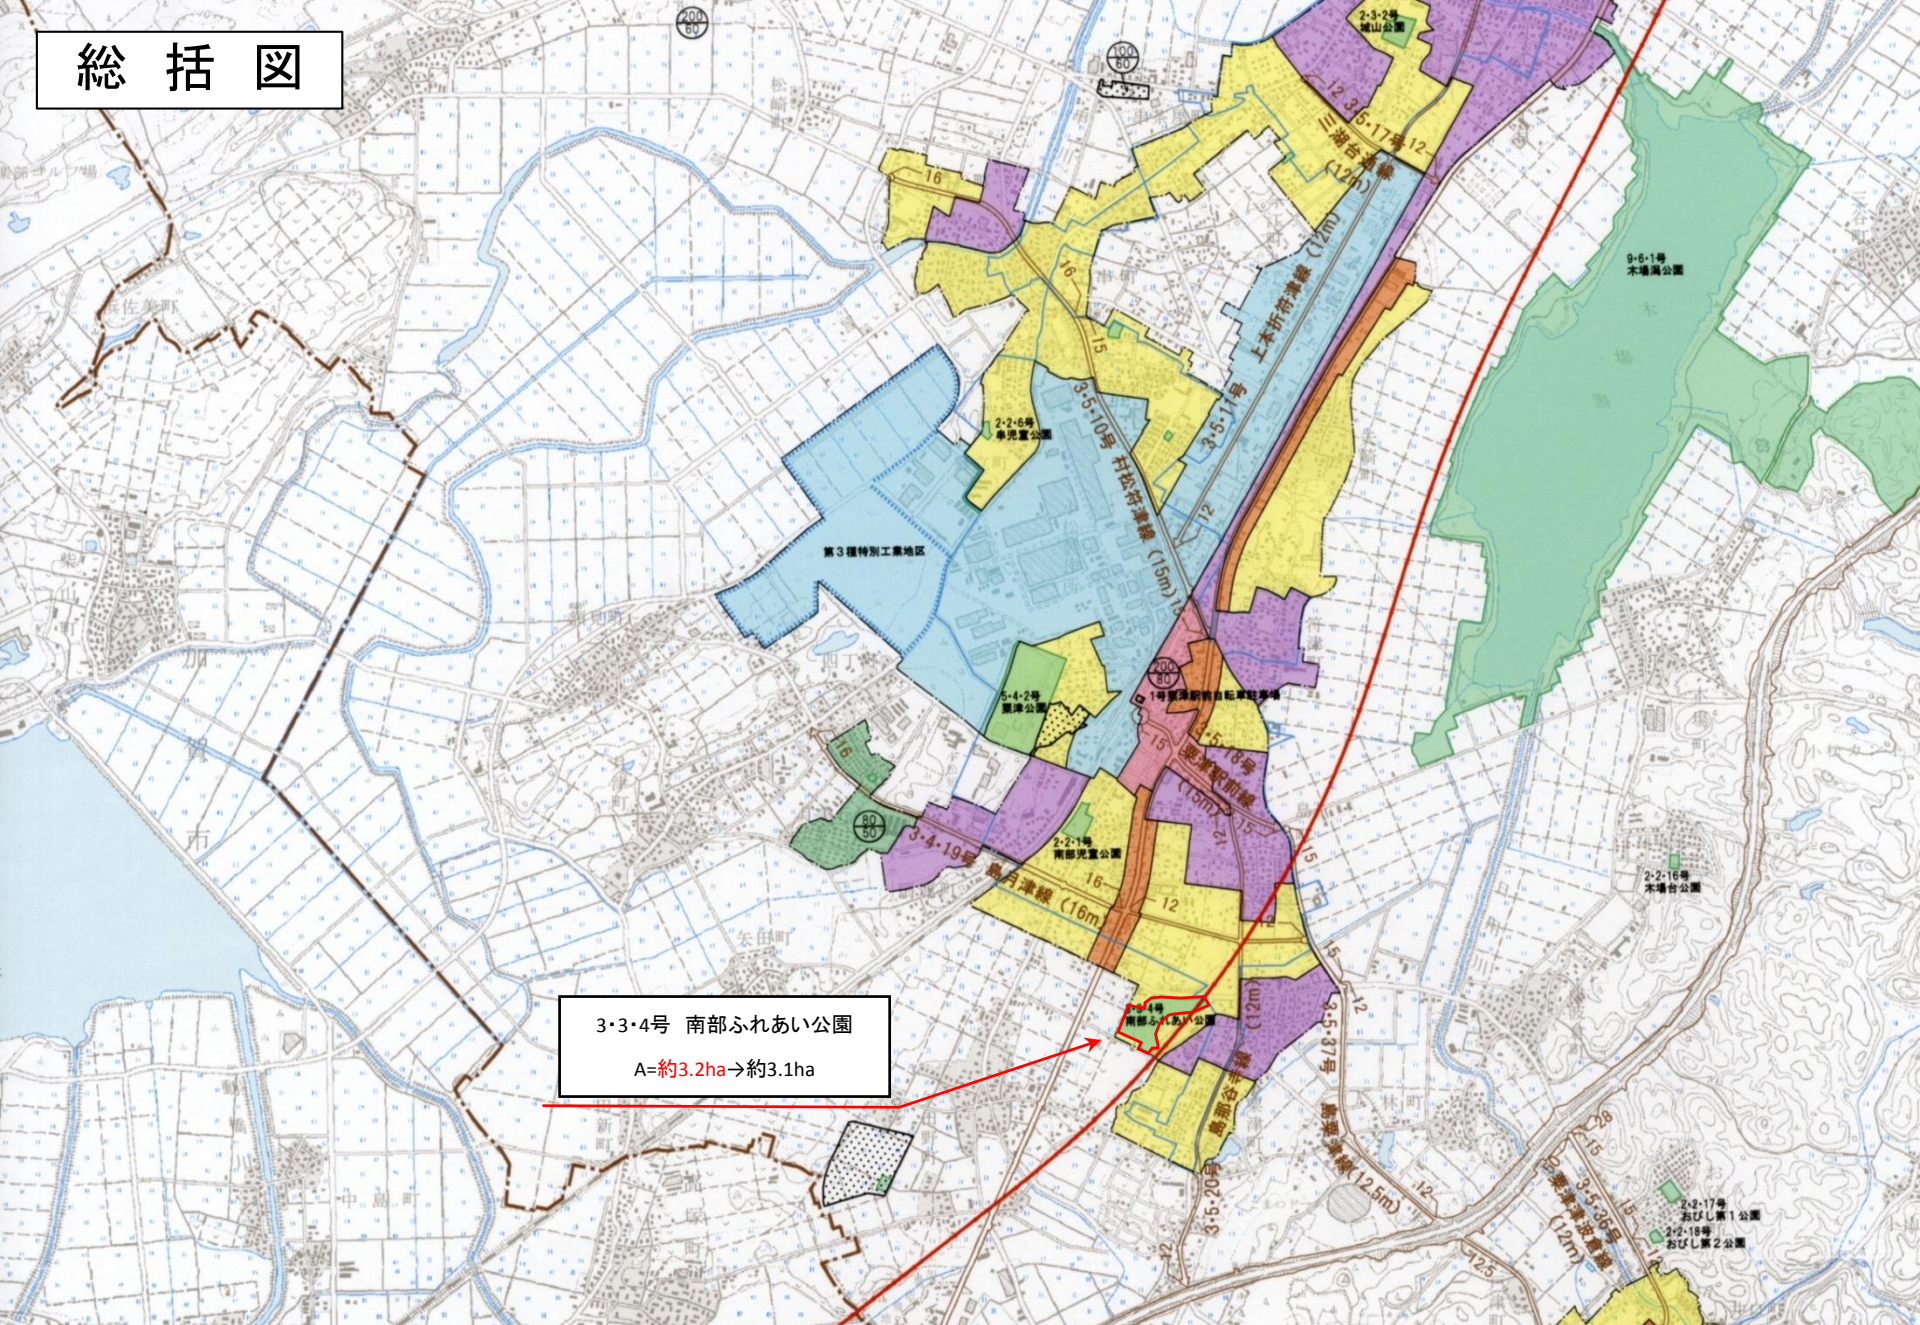