


都市計画法第34条第11号の条例指定区域図(上小松町)

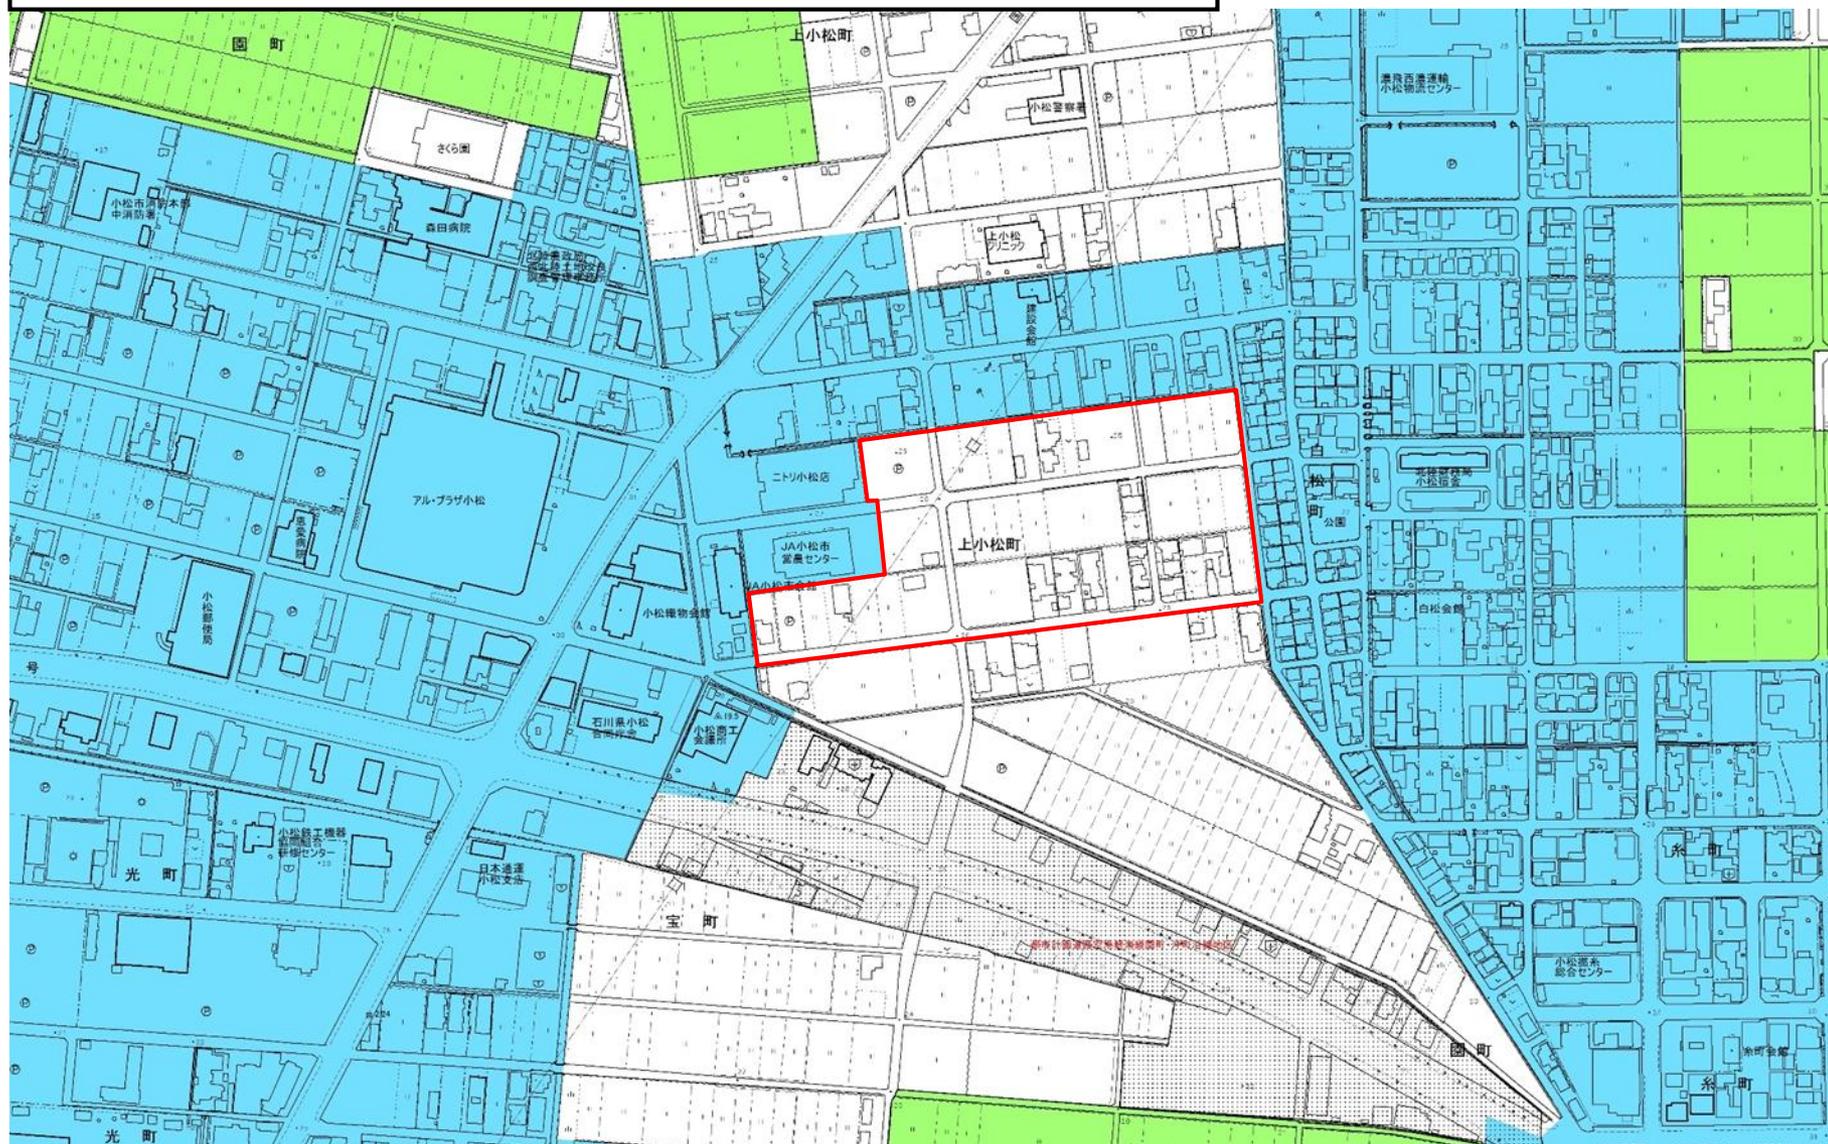


条例指定区域

青地農地

市街化区域

(※青地農地及び市街化区域の範囲は、平成25年度の参考図であり、現状とは異なる場合があります)

都市計画法第34条第11号の条例指定区域図(上牧町)

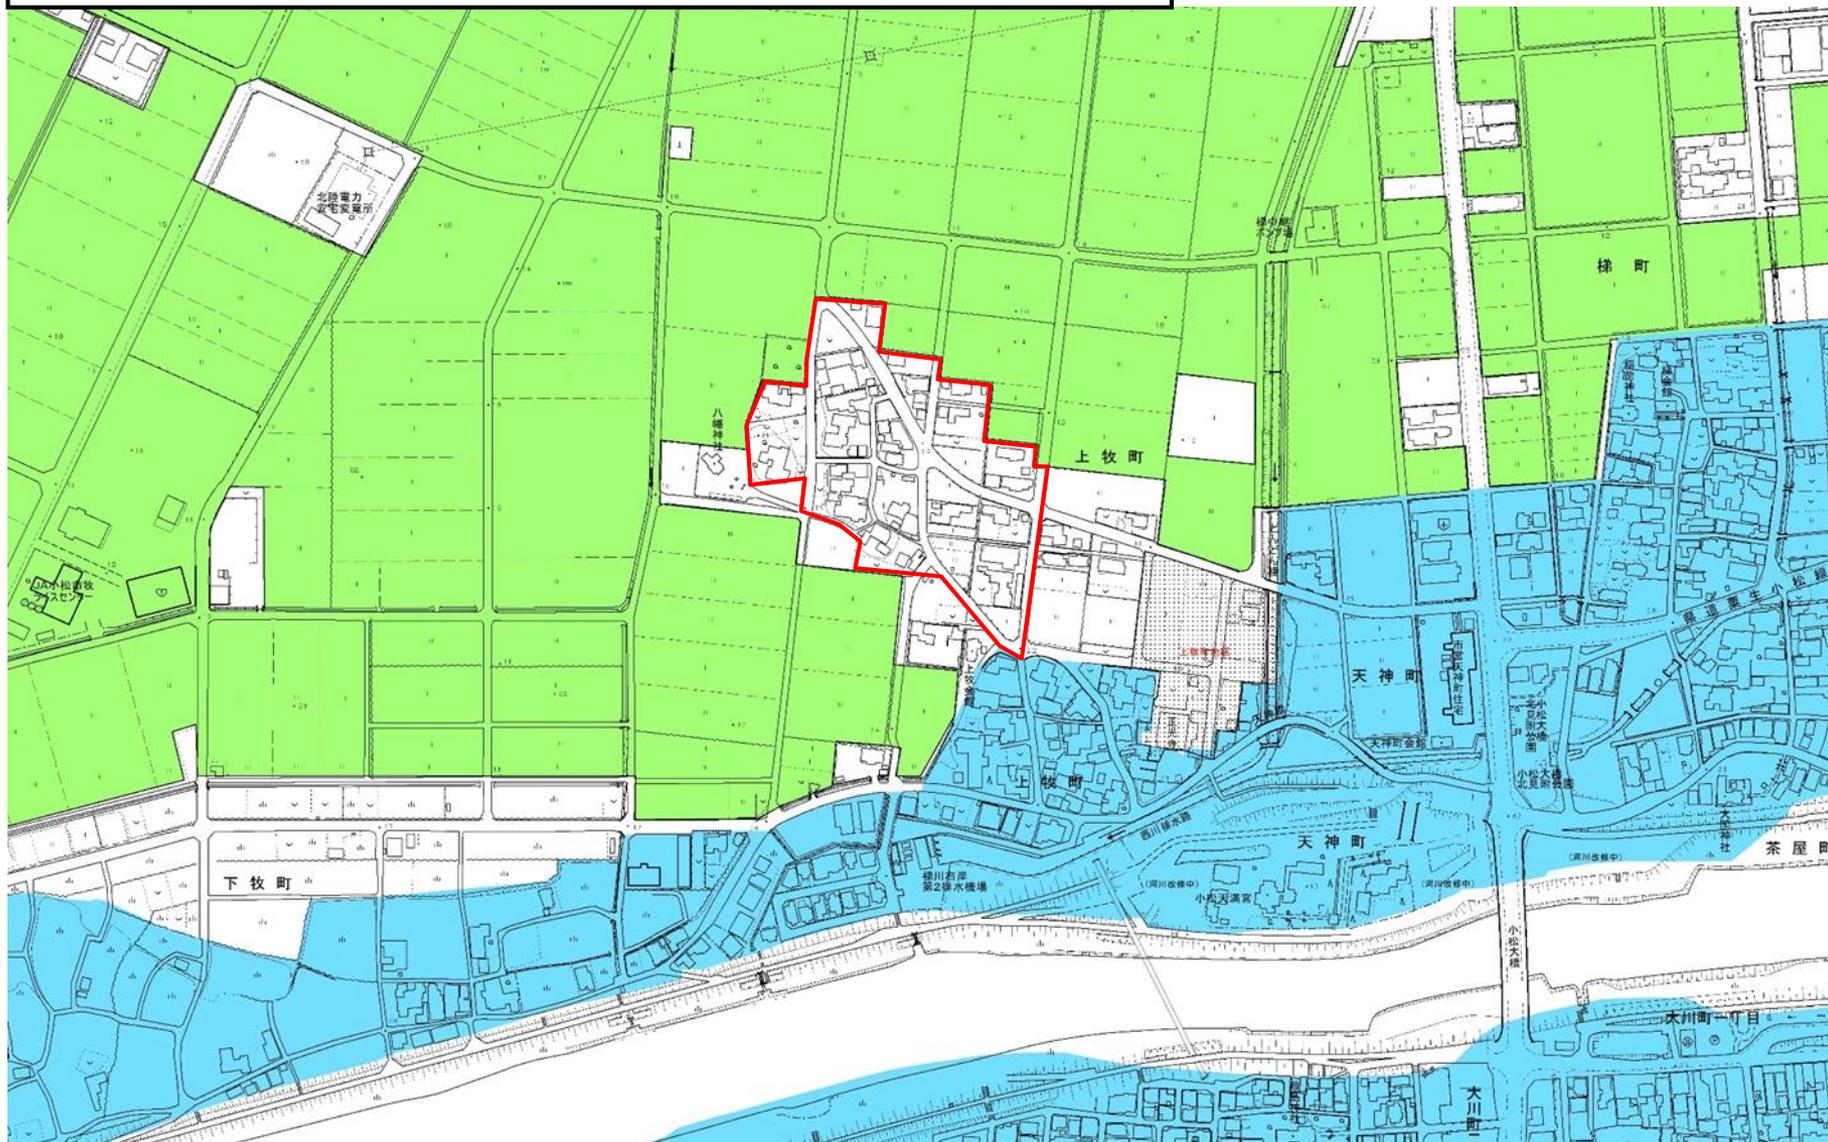


条例指定区域

青地農地

市街化区域

(※青地農地及び市街化区域の範囲は、平成25年度の参考図であり、現状とは異なる場合があります)

都市計画法第34条第11号の条例指定区域図(北浅井町)

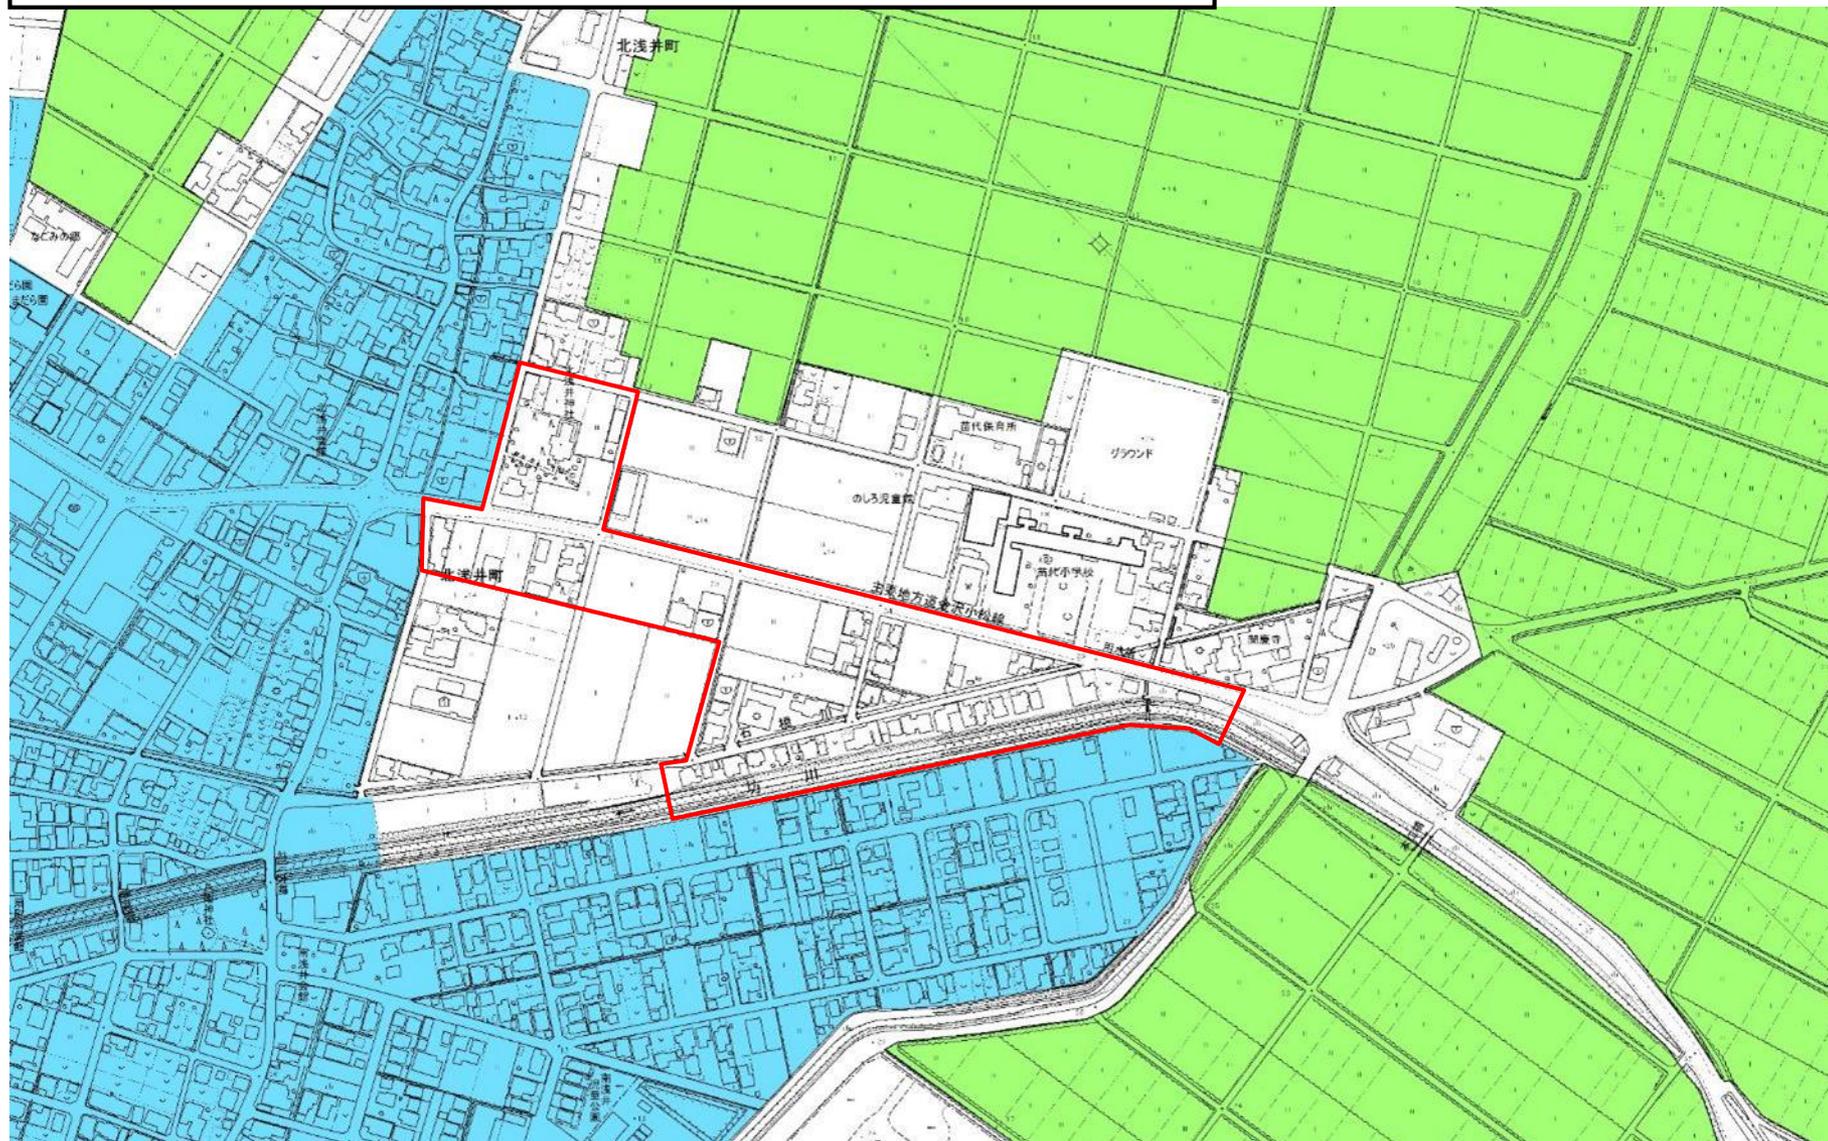


条例指定区域

青地農地

市街化区域

(※青地農地及び市街化区域の範囲は、平成25年度の参考図であり、現状とは異なる場合があります)

都市計画法第34条第11号の条例指定区域図(今江町三丁目)

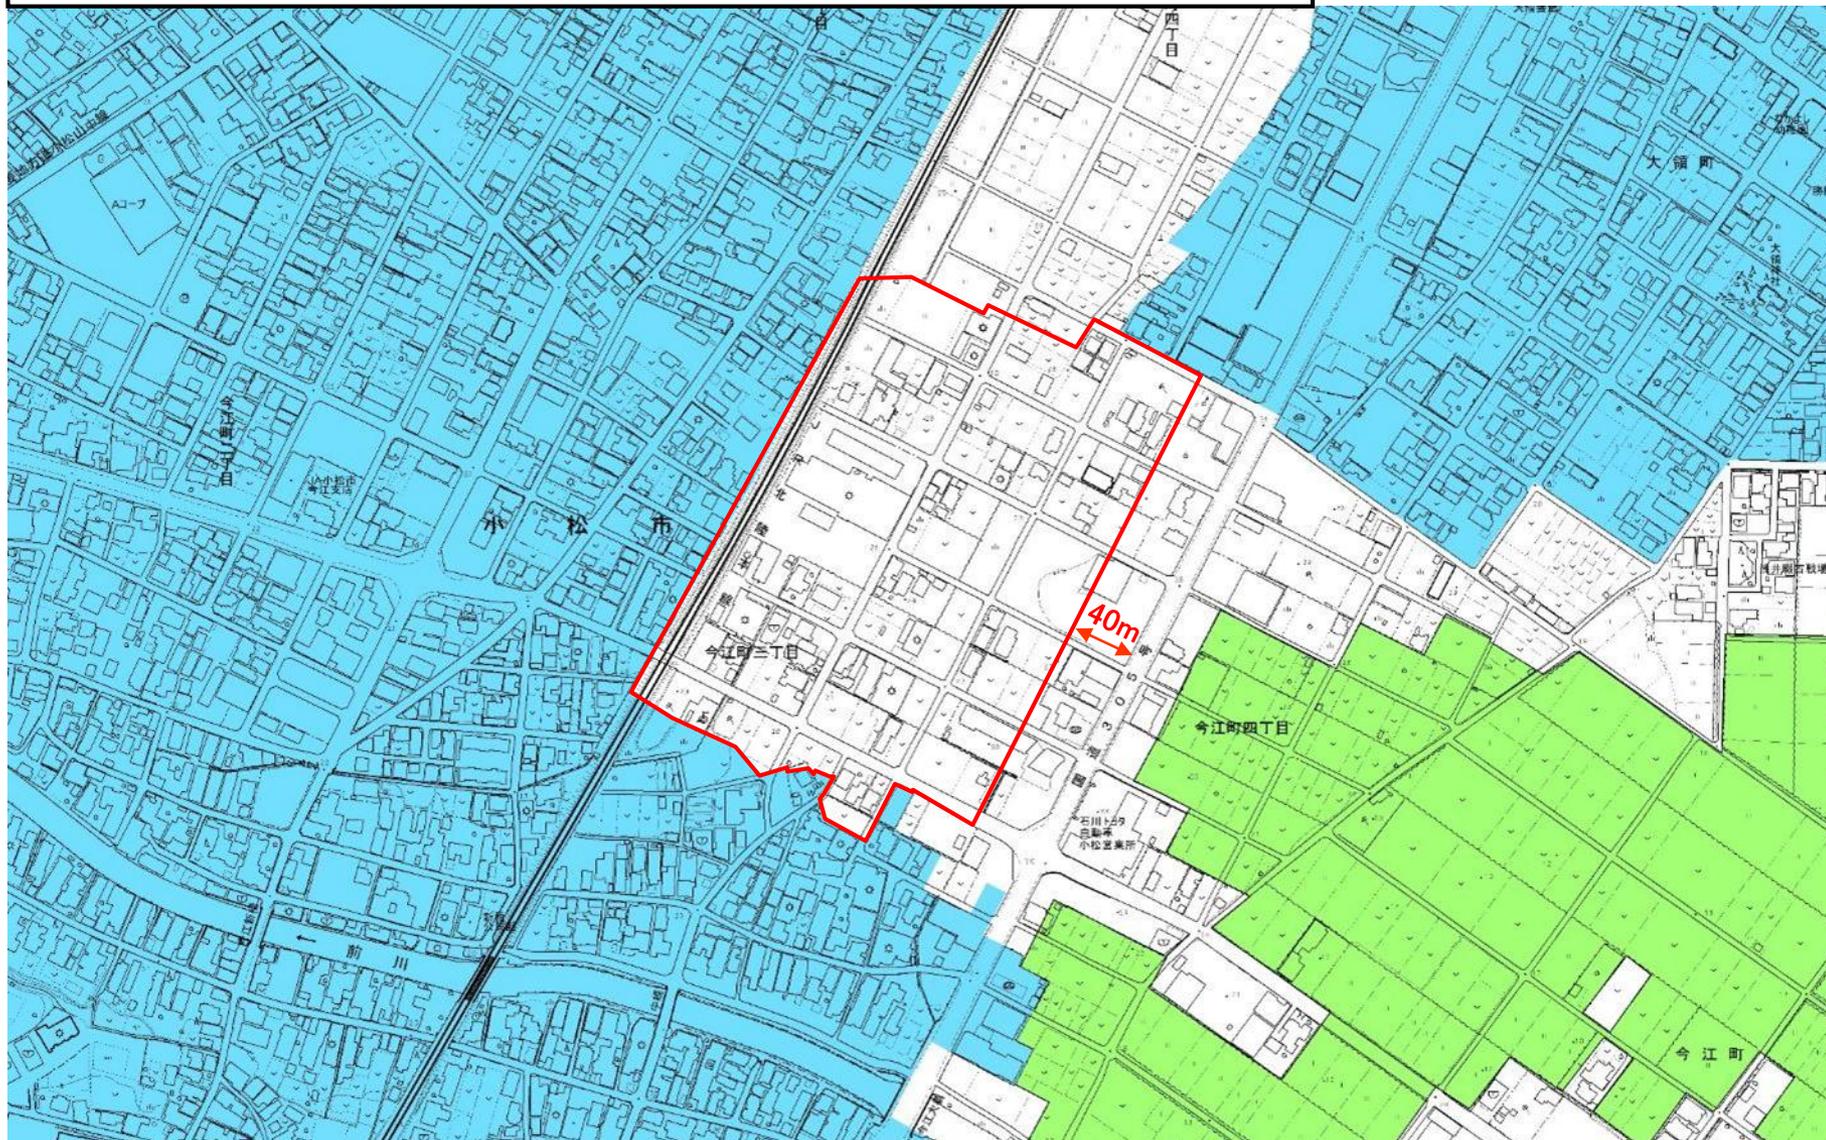


条例指定区域

青地農地

市街化区域

(※青地農地及び市街化区域の範囲は、平成25年度の参考図であり、現状とは異なる場合があります)

都市計画法第34条第11号の条例指定区域図(串町)

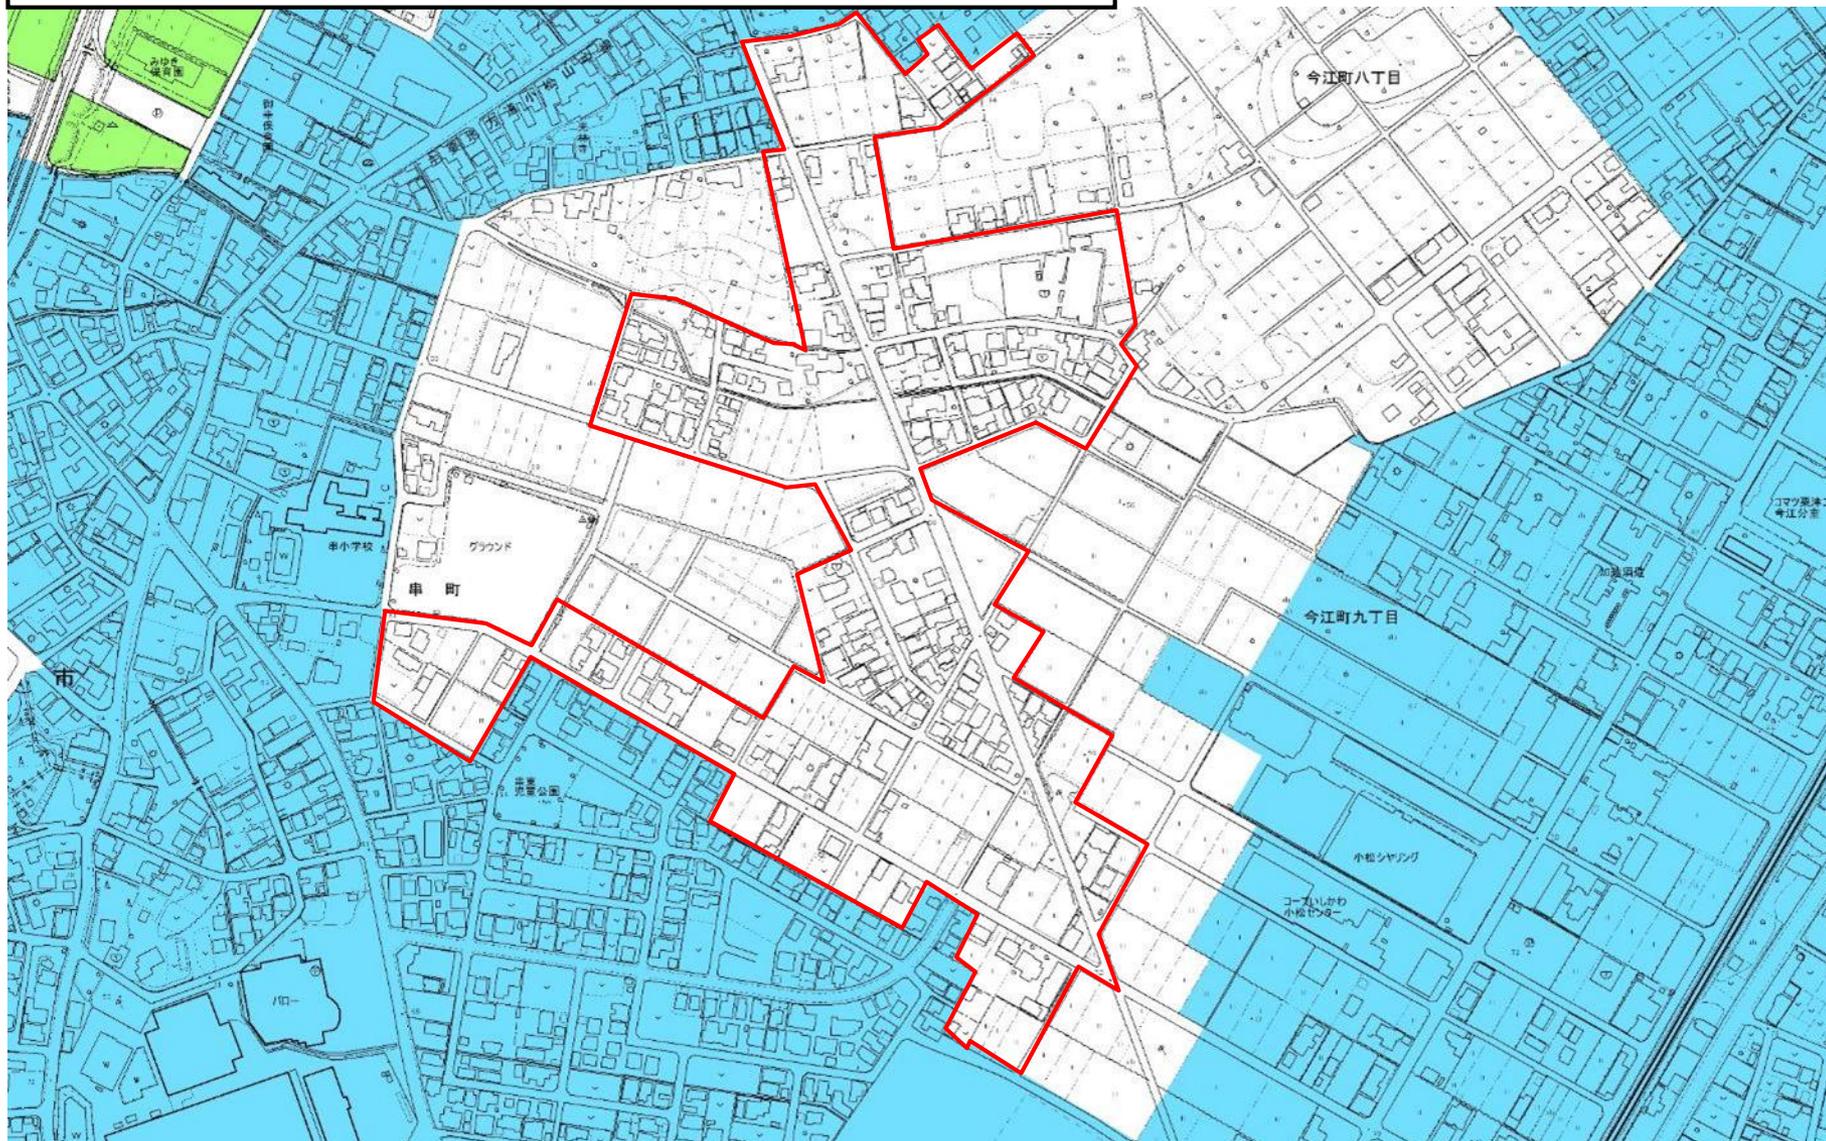


条例指定区域

青地農地

市街化区域

(※青地農地及び市街化区域の範囲は、平成25年度の参考図であり、現状とは異なる場合があります)

都市計画法第34条第11号の条例指定区域図(戸津町)

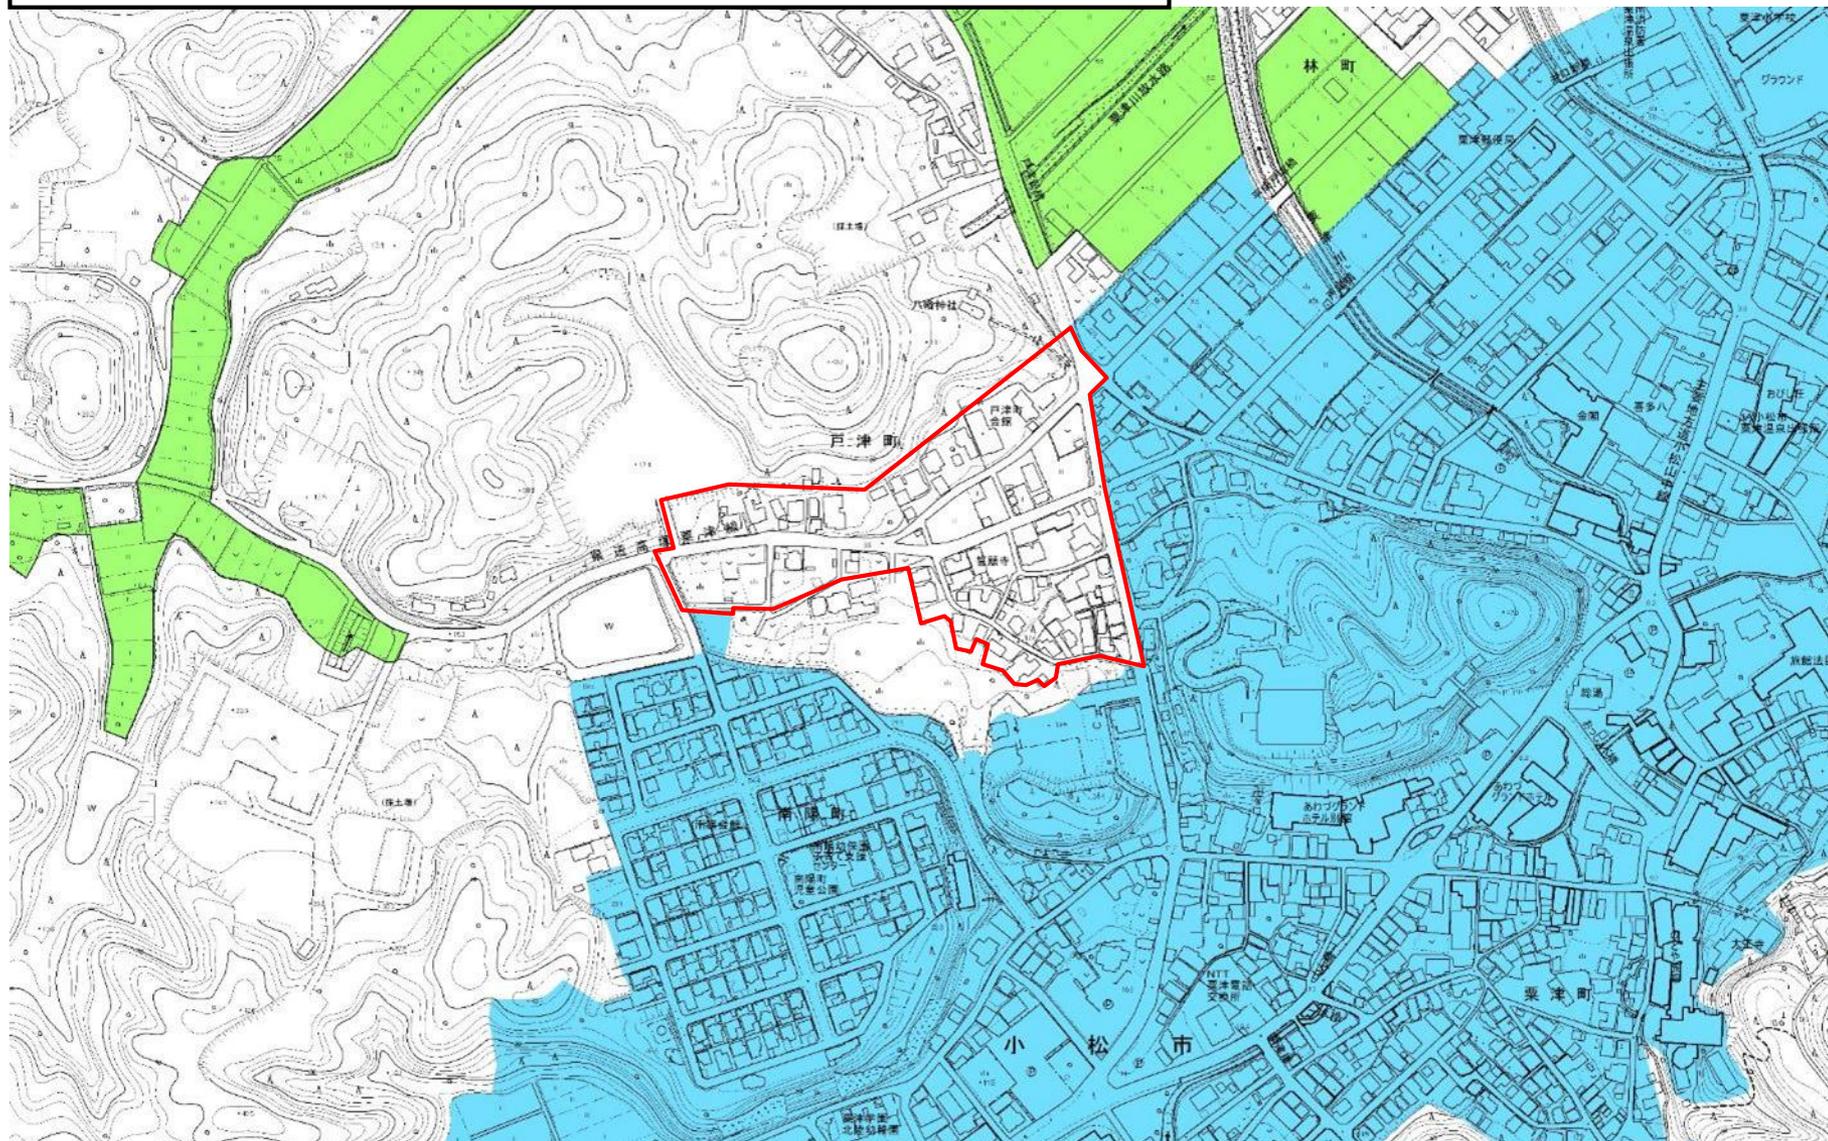

条例指定区域

青地農地

市街化区域

(※青地農地及び市街化区域の範囲は、平成25年度の参考図であり、現状とは異なる場合があります)