




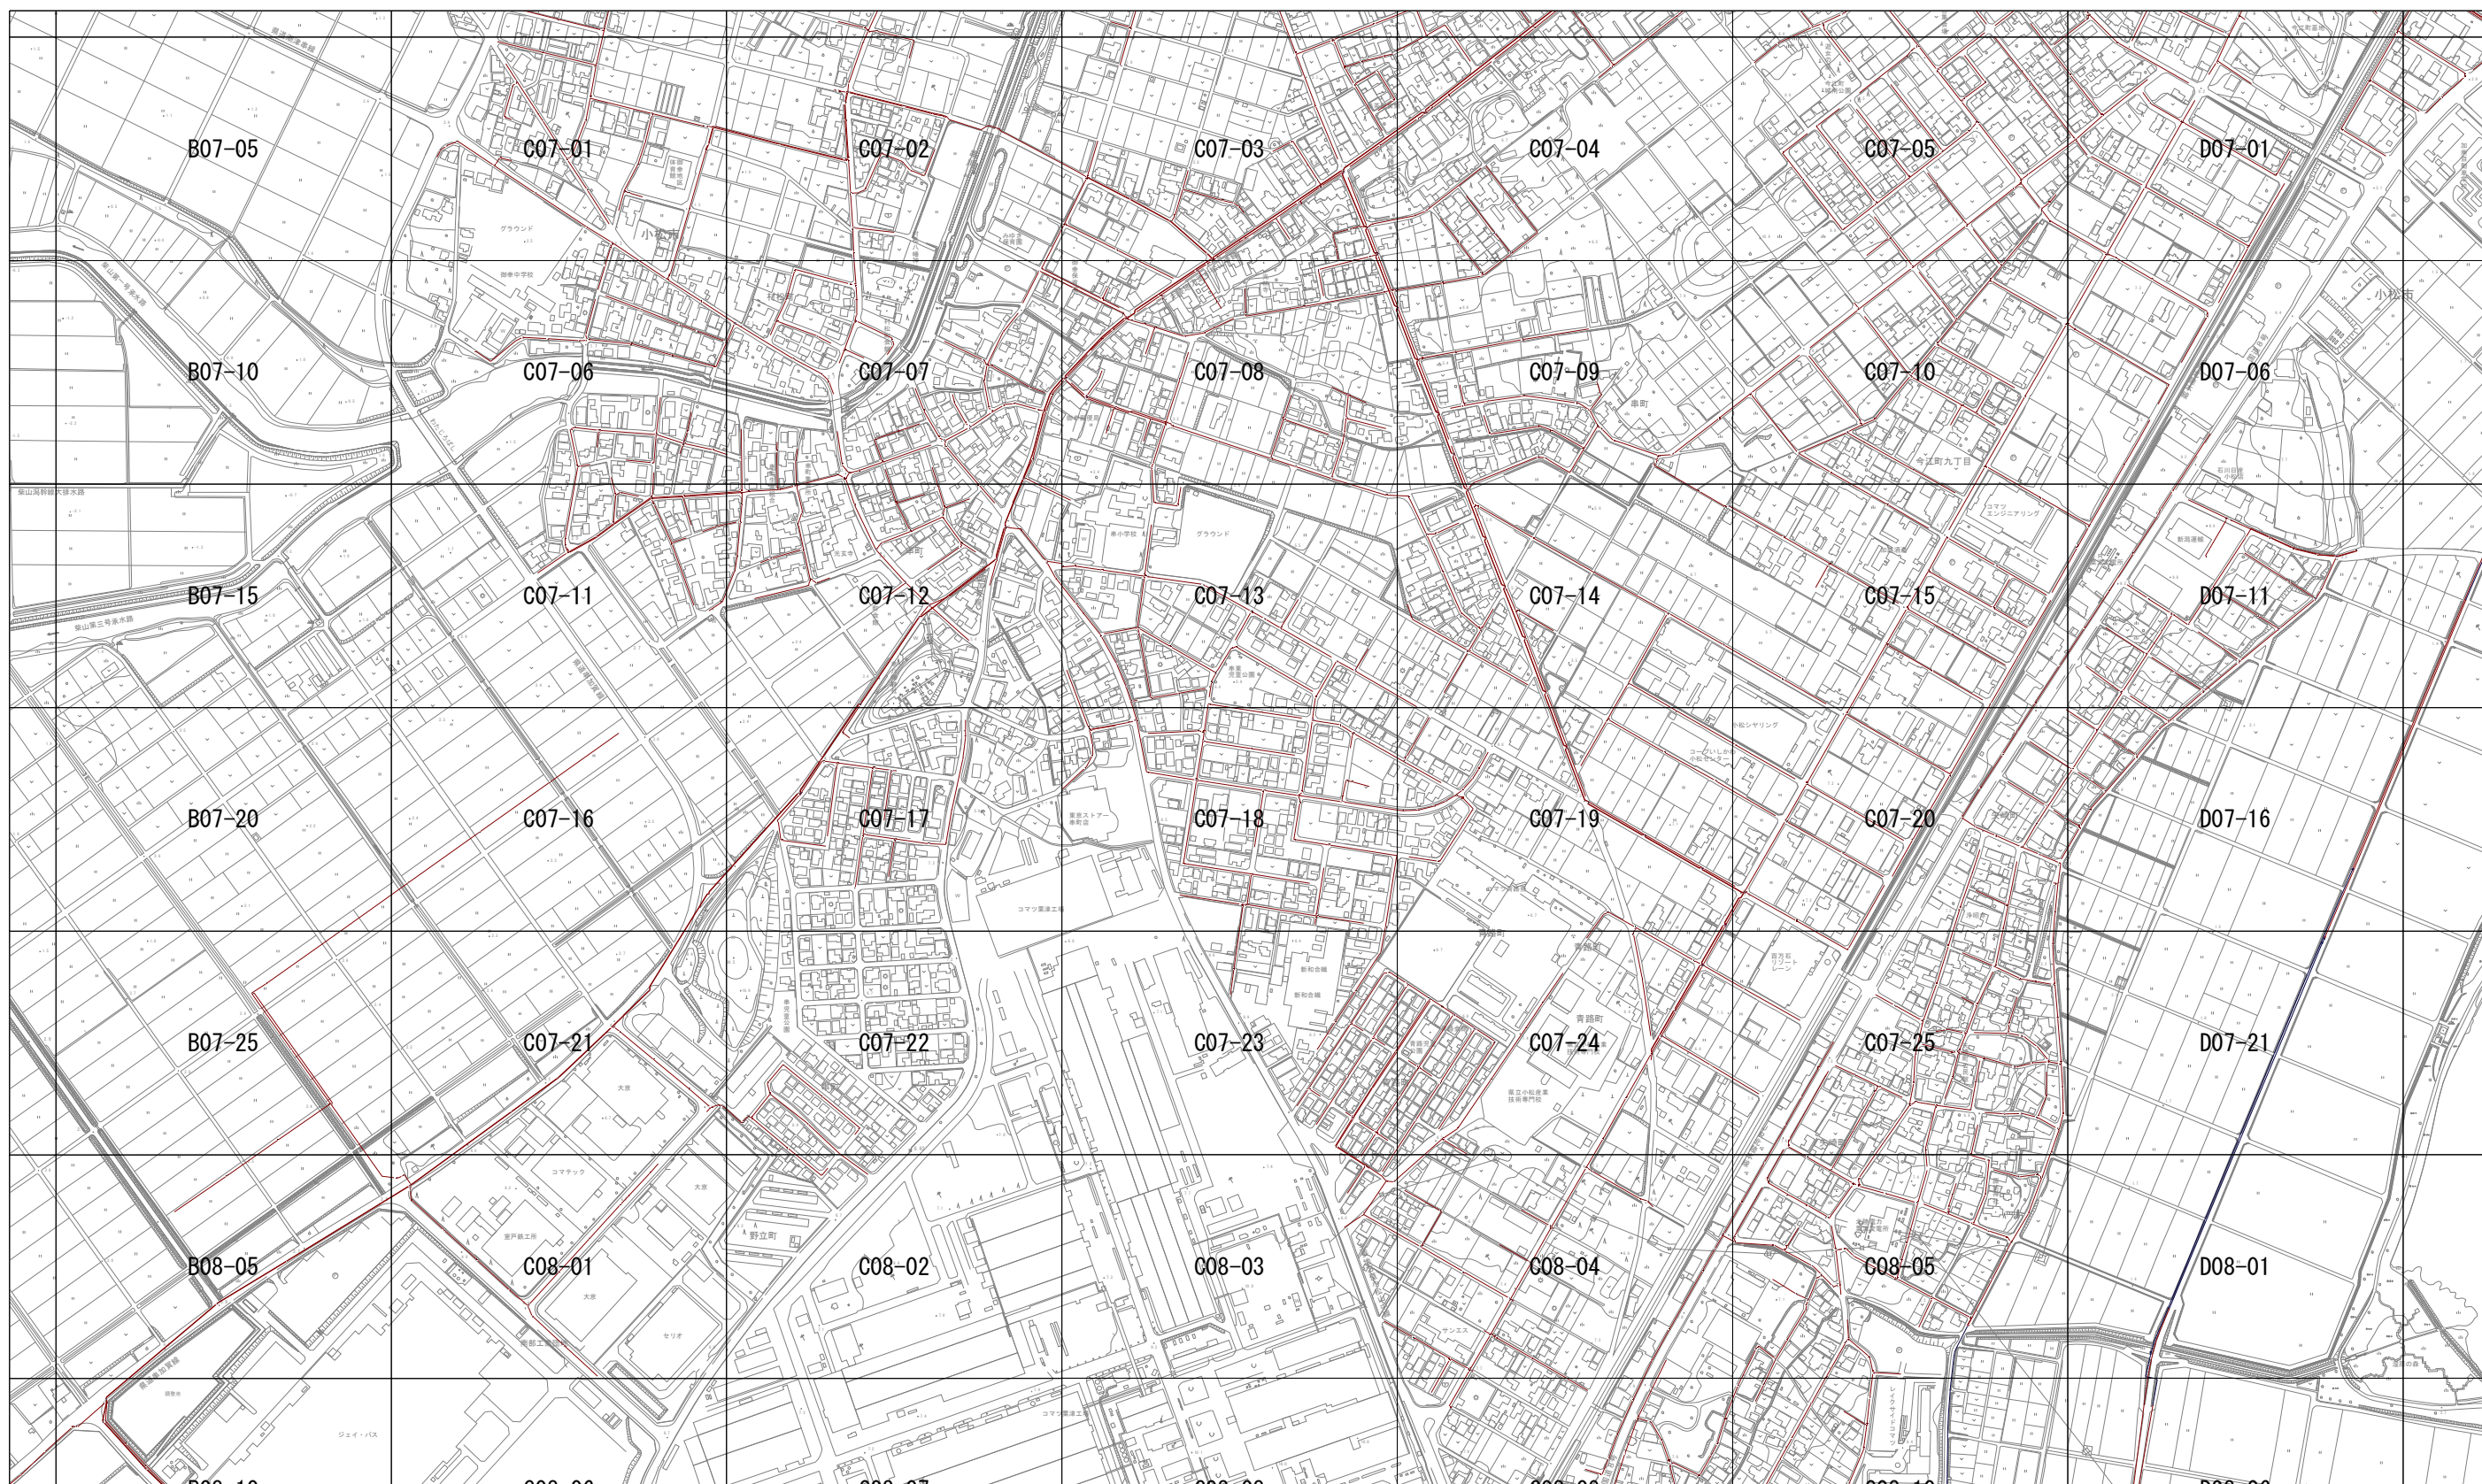

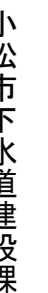


下水道施設平面図

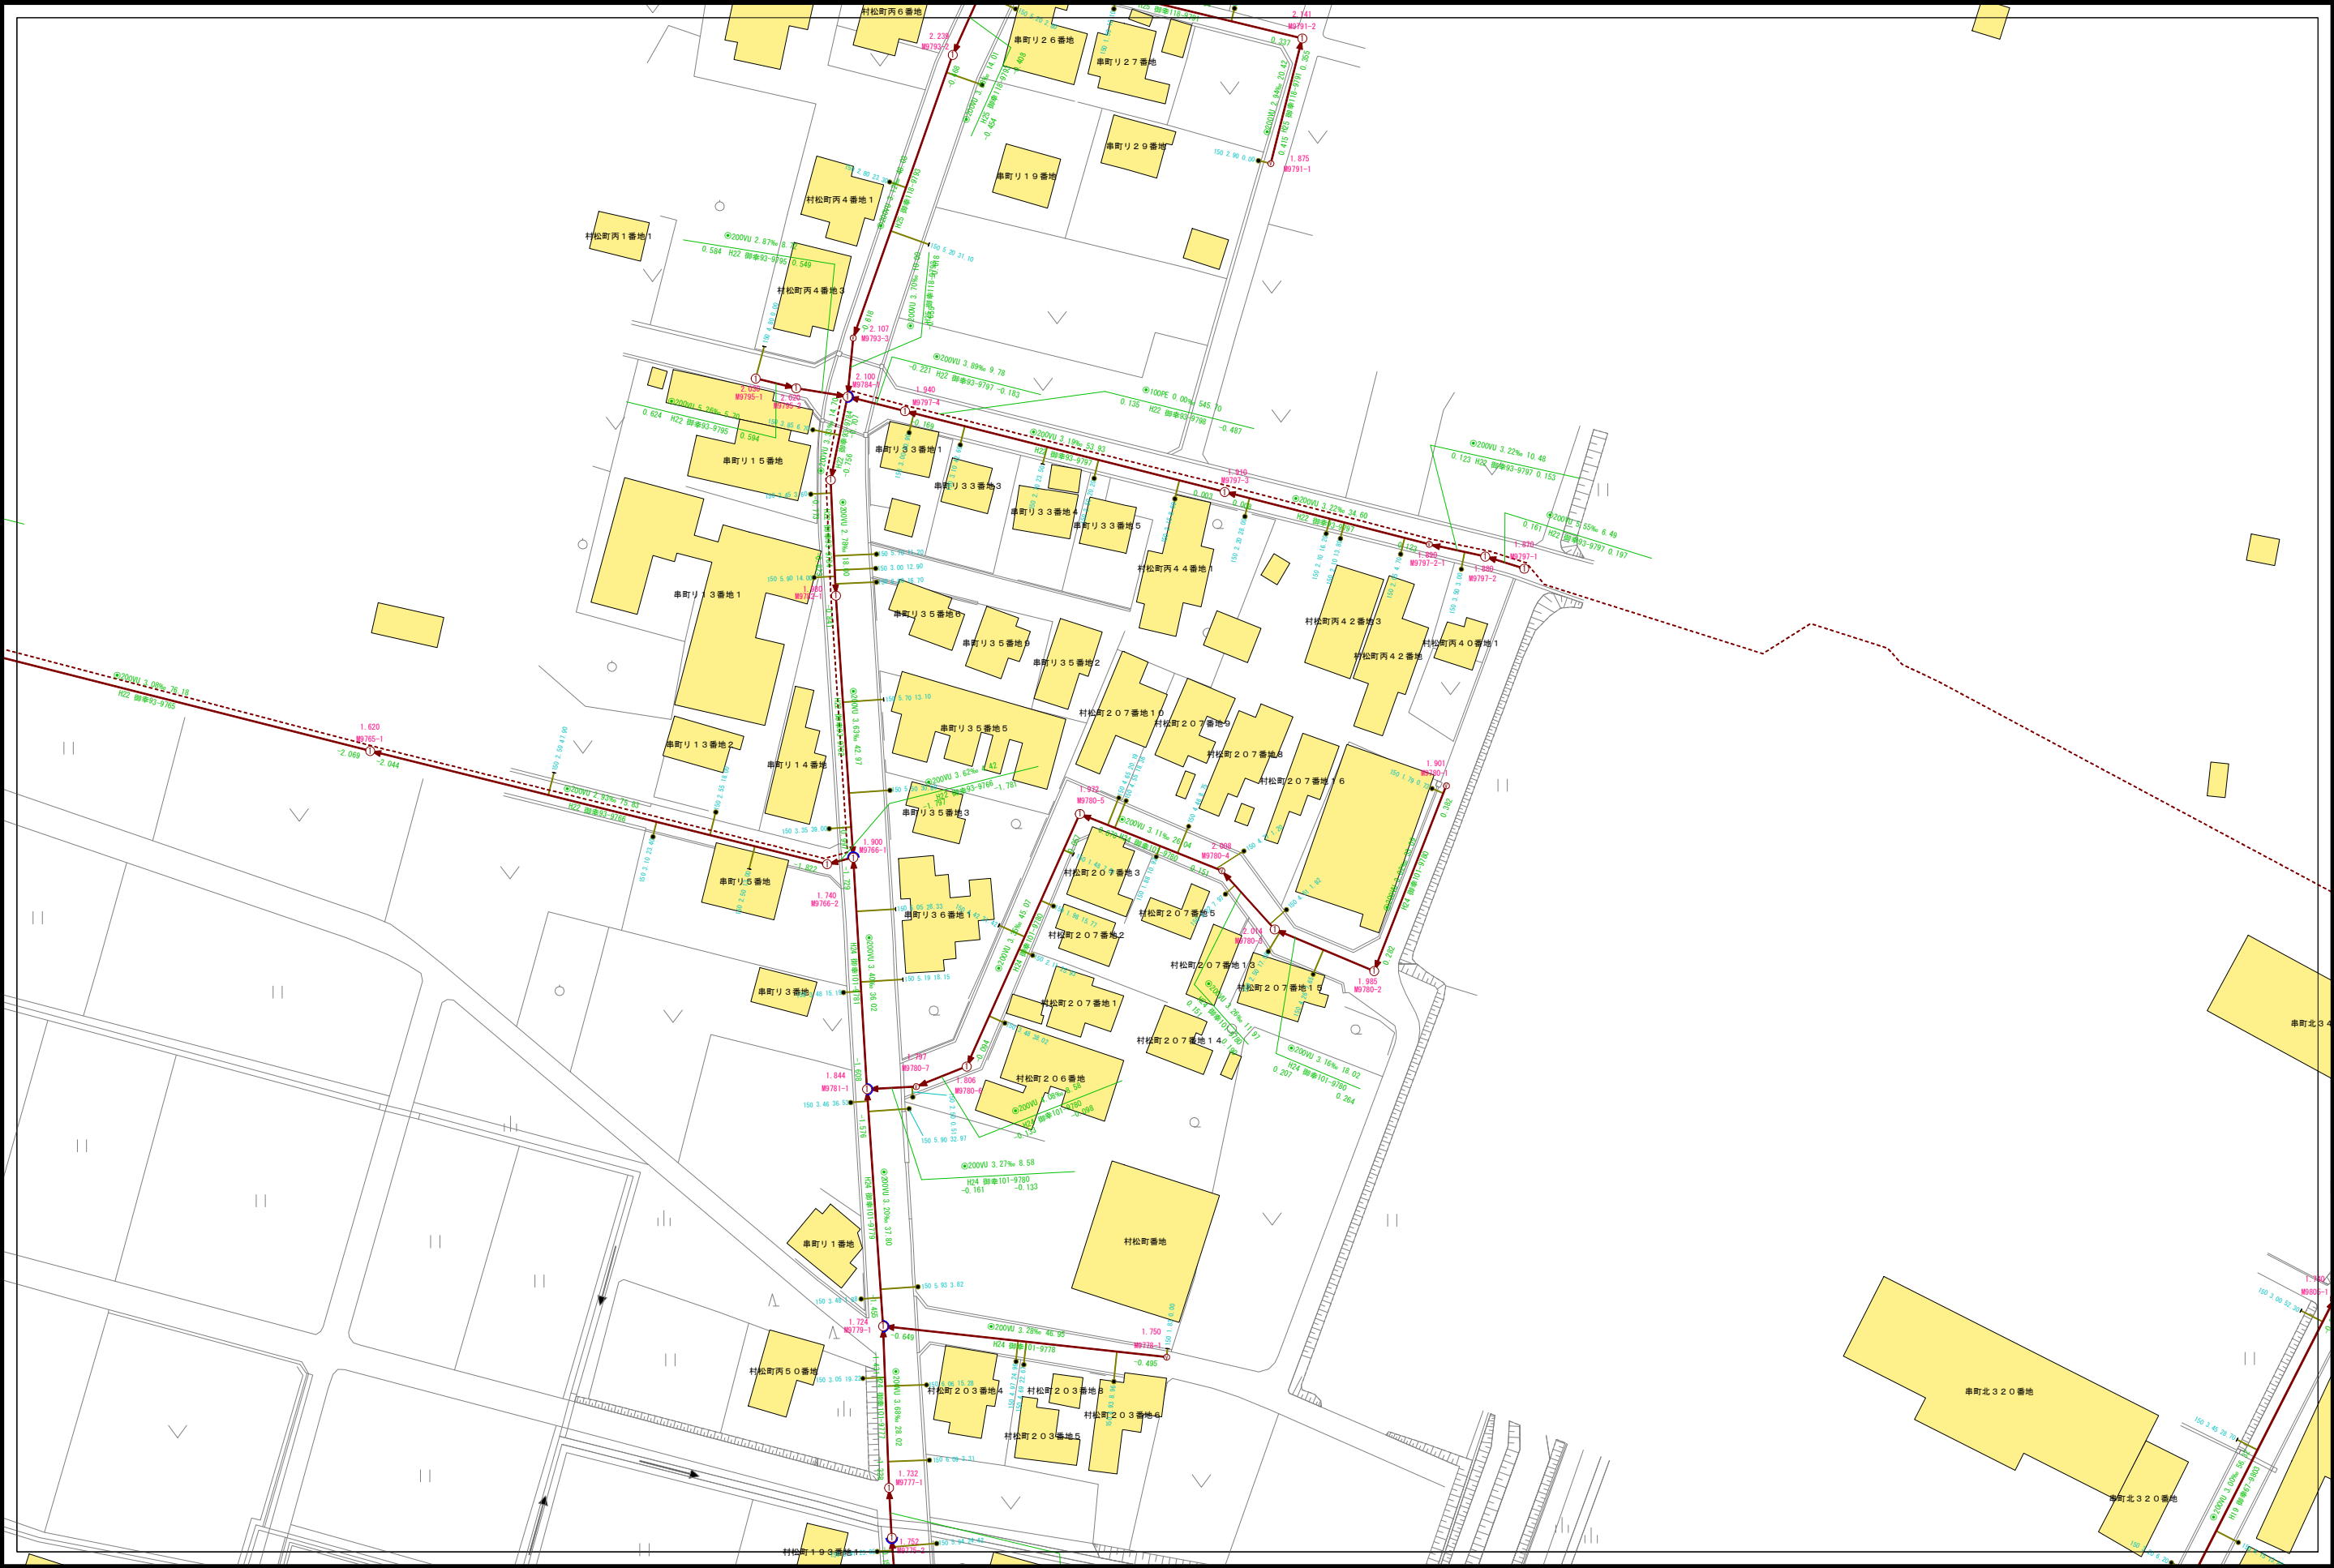


C06-21	C06-22	C06-23
C07-01	C07-02	C07-03
C07-06	C07-07	C07-08




記号	種別
①	Y号マンホール(φ90cm)
②	0号マンホール(φ75cm)
③	1号マンホール(φ90cm)
④	2号マンホール(φ120cm)
⑤	3号マンホール(φ150cm)
⑥	4号マンホール(φ180cm)
⑦	5号マンホール(210×120cm)
⑧	6号マンホール(260×120cm)
⑨	特1号マンホール(60×90cm)
⑩	特2号マンホール(120×120cm)
⑪	特3号マンホール(140×120cm)
Ⓐ	A1号マンホール(60×90)
Ⓢ	小口径レンマンホール
Ⓣ	小口径マンホール塩ビ製
Ⓤ	小口径マンホールCo製
Ⓦ	横円マンホール
Ⓧ	マンホールポンプ
Ⓨ	ガミーマンホール
Ⓩ	不明
(汚水: 茶色、雨水・合流: 紺色)	
—	汚水幹線管渠
—	汚水枝線管渠
---	汚水圧送管幹線
---	汚水圧送管枝線
—	雨水幹線管渠
—	雨水枝線管渠
---	雨水圧送管幹線
---	雨水圧送管枝線
—	取付管
—	取付管(管止め)
---	処理区分

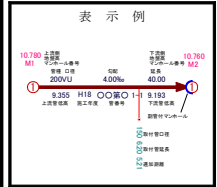


小松市下水道建設課

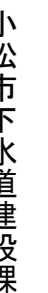


下水道施設平面図

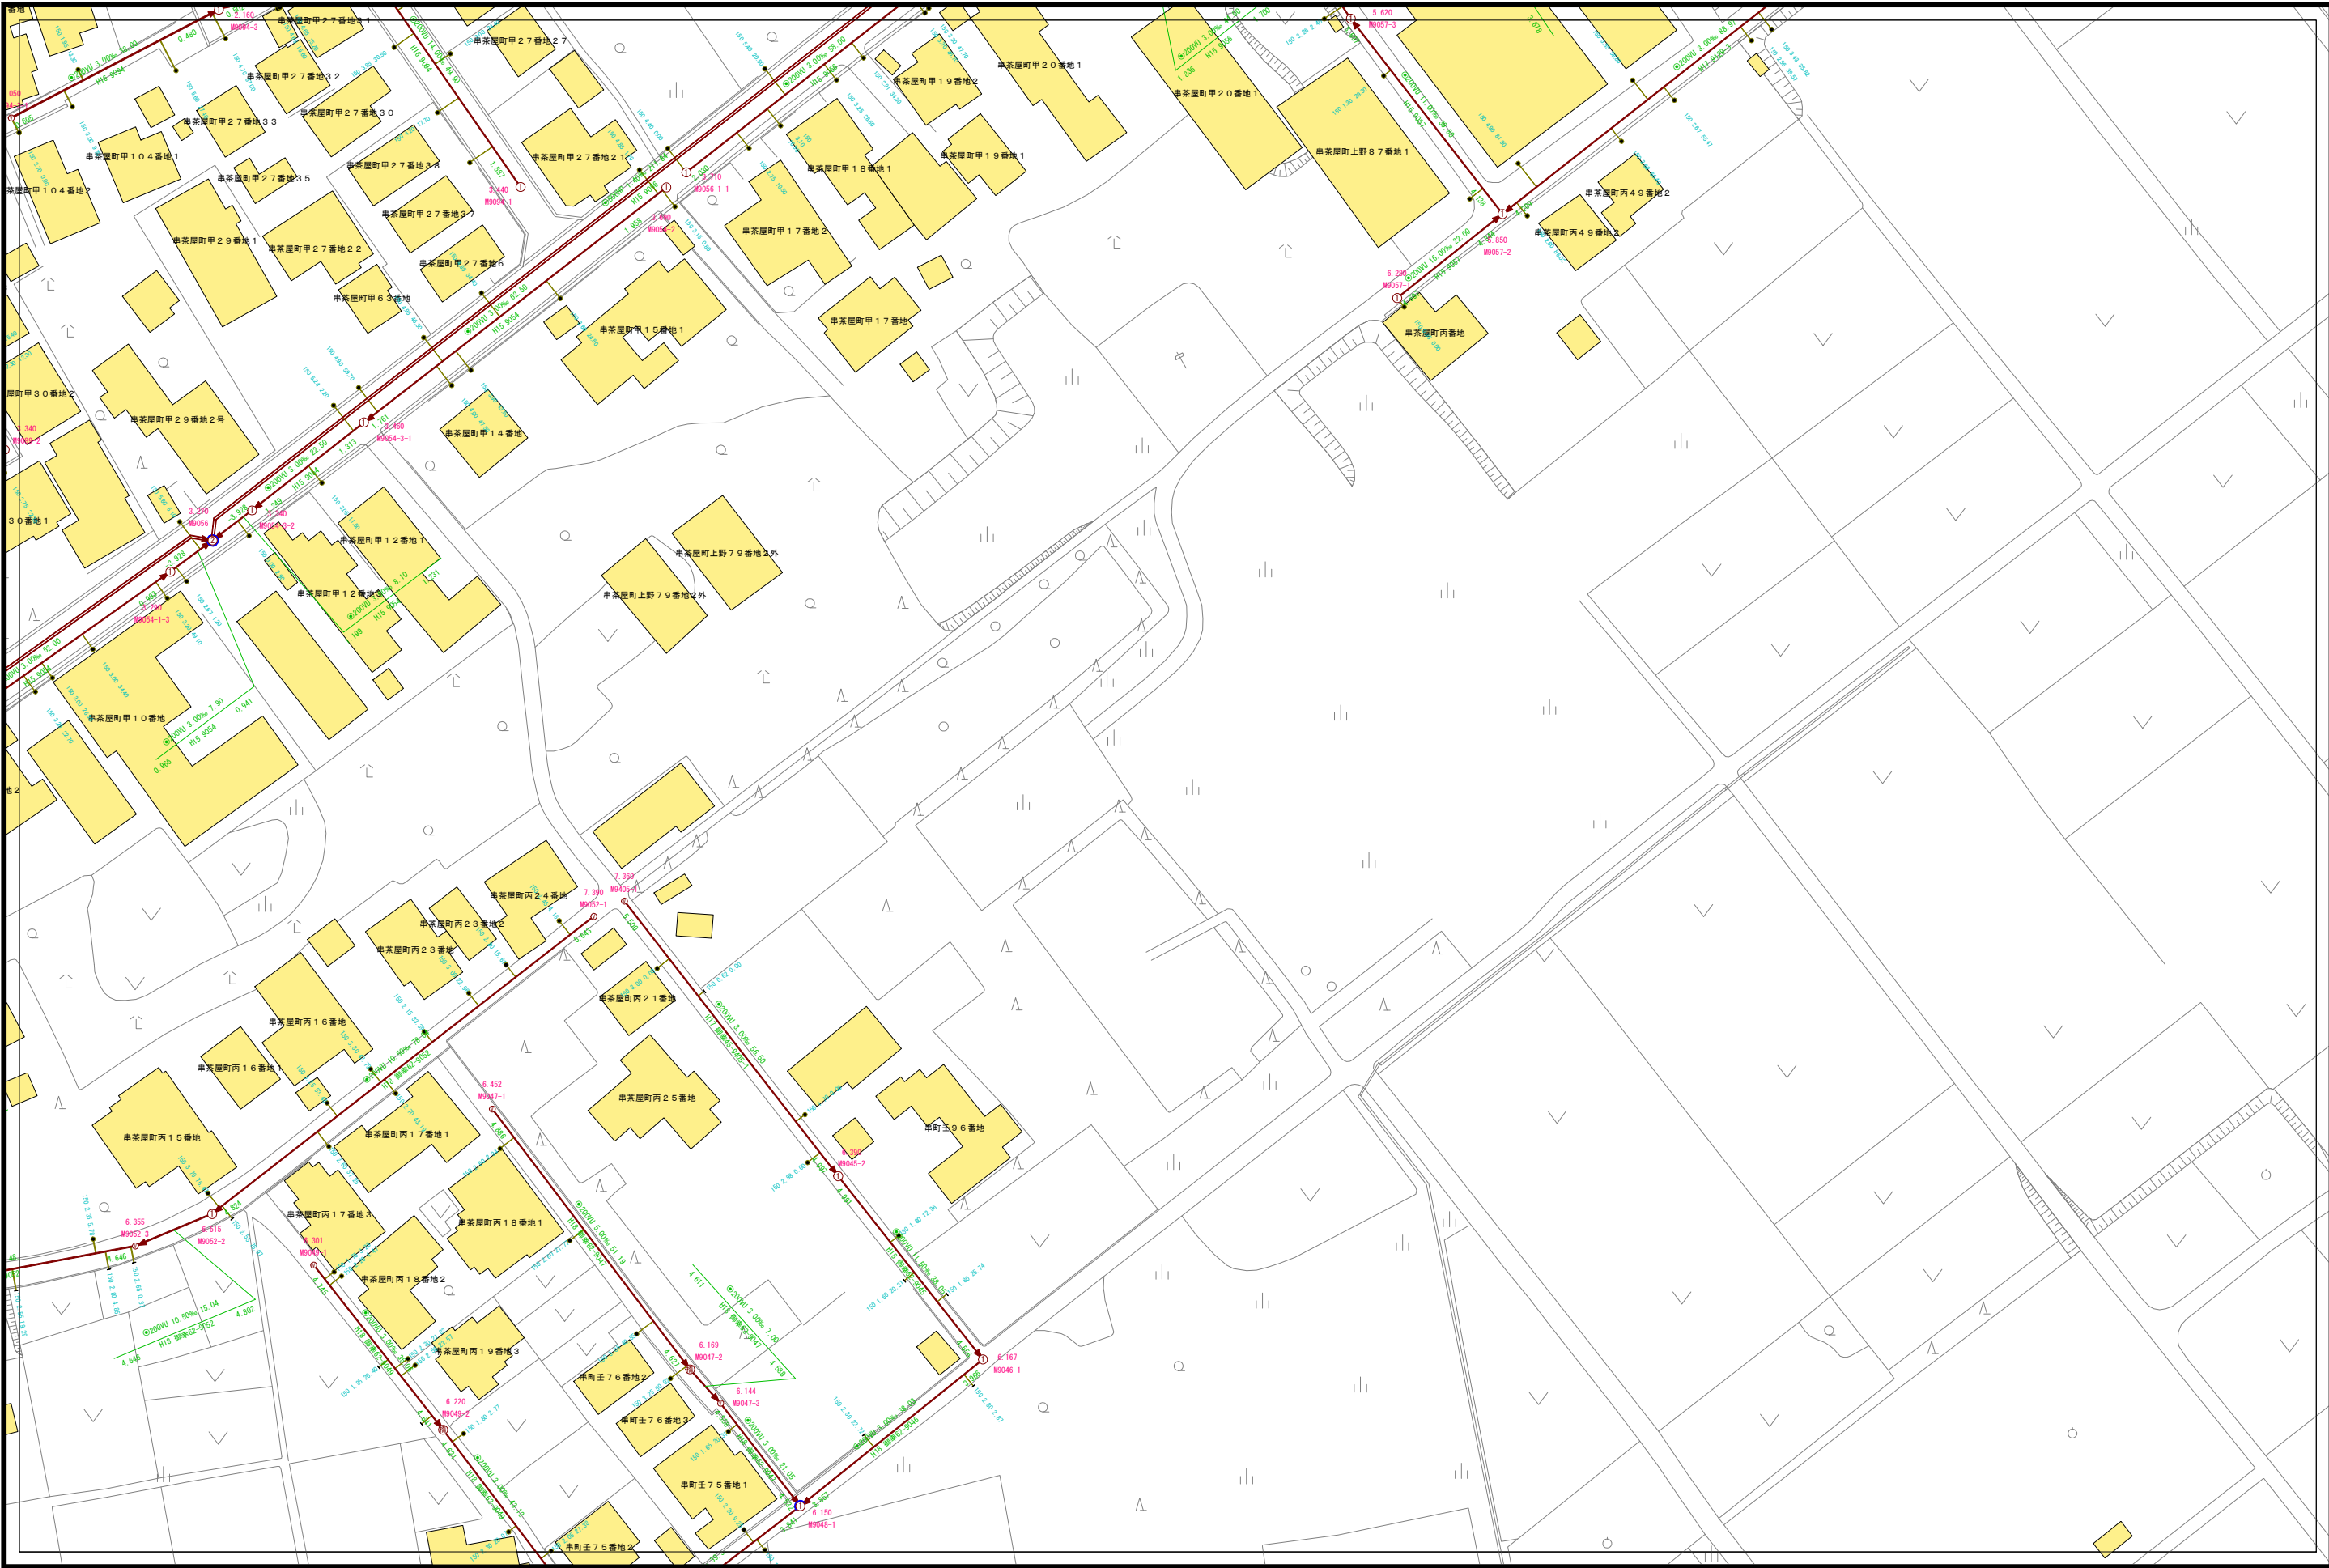

C06-23	C06-24	C06-25
C07-03	C07-04	C07-05
C07-08	C07-09	C07-10

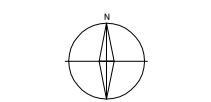

凡 例	
記 号	種 別
①	Y号マンホール(φ90cm)
②	0号マンホール(φ75cm)
③	1号マンホール(φ90cm)
④	2号マンホール(φ120cm)
⑤	3号マンホール(φ150cm)
⑥	4号マンホール(φ180cm)
⑦	5号マンホール(210×120cm)
⑧	6号マンホール(260×120cm)
⑨	特1号マンホール(60×90cm)
⑩	特2号マンホール(120×120cm)
⑪	特3号マンホール(140×120cm)
Ⓐ	A1号マンホール(60×90)
Ⓢ	小口径レンガマンホール
Ⓣ	小口径マンホール塩ビ製
Ⓤ	小口径マンホールCo製
Ⓦ	横門マンホール
Ⓧ	マンホールポンプ
Ⓨ	ガミーマンホール
Ⓩ	不明
(汚水: 茶色、雨水・合流: 紺色)	
—	汚水幹線管渠
—	汚水枝線管渠
- - -	汚水圧送管幹線
- - -	汚水圧送管枝線
—	雨水幹線管渠
—	雨水枝線管渠
- - -	雨水圧送管幹線
- - -	雨水圧送管枝線
→	取付管樹
→	取付管(管止め)
- - -	処理分区

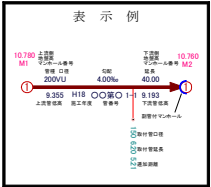

小松市下水道建設課

下水道施設平面図



C06-24	C06-25	D06-21
C07-04	C07-05	D07-01
C07-09	C07-10	D07-06


凡 例	
記 号	種 別
①	1号マンホール(φ80cm)
②	2号マンホール(φ120cm)
③	3号マンホール(φ150cm)
④	4号マンホール(φ180cm)
⑤	5号マンホール(210×120cm)
⑥	6号マンホール(260×120cm)
⑦	特1号マンホール(60×90cm)
⑧	特2号マンホール(120×120cm)
⑨	特3号マンホール(140×120cm)
Ⓐ	A1号マンホール(60×90)
Ⓢ	小口径レンガマンホール
Ⓣ	小口径マンホール塩ビ製
Ⓤ	小口径マンホールCo製
Ⓜ	横溝マンホール
Ⓟ	マンホールポンプ
Ⓡ	ガミーマンホール
Ⓢ	不明
(汚水: 茶色、雨水・合流: 紺色)	
汚水幹線管渠	
汚水枝線管渠	
汚水圧送管幹線	
汚水圧送管枝線	
雨水幹線管渠	
雨水枝線管渠	
雨水圧送管幹線	
雨水圧送管枝線	
雨水圧送管枝線	
取付管	
取付管(管止め)	
処理区分	

表示例	
①	マンホール
②	マンホール
③	マンホール
④	マンホール
⑤	マンホール
⑥	マンホール
⑦	マンホール
⑧	マンホール
⑨	マンホール
⑩	マンホール
⑪	マンホール
⑫	マンホール
⑬	マンホール
⑭	マンホール
⑮	マンホール
⑯	マンホール
⑰	マンホール
⑱	マンホール
⑲	マンホール
⑳	マンホール
㉑	マンホール
㉒	マンホール
㉓	マンホール
㉔	マンホール
㉕	マンホール
㉖	マンホール
㉗	マンホール
㉘	マンホール
㉙	マンホール
㉚	マンホール
㉛	マンホール
㉜	マンホール
㉝	マンホール
㉞	マンホール
㉟	マンホール
㊱	マンホール
㊲	マンホール
㊳	マンホール
㊴	マンホール
㊵	マンホール
㊶	マンホール
㊷	マンホール
㊸	マンホール
㊹	マンホール
㊺	マンホール
㊻	マンホール
㊼	マンホール
㊽	マンホール
㊾	マンホール
㊿	マンホール


小松市下水道建設課




下水道施設平面図

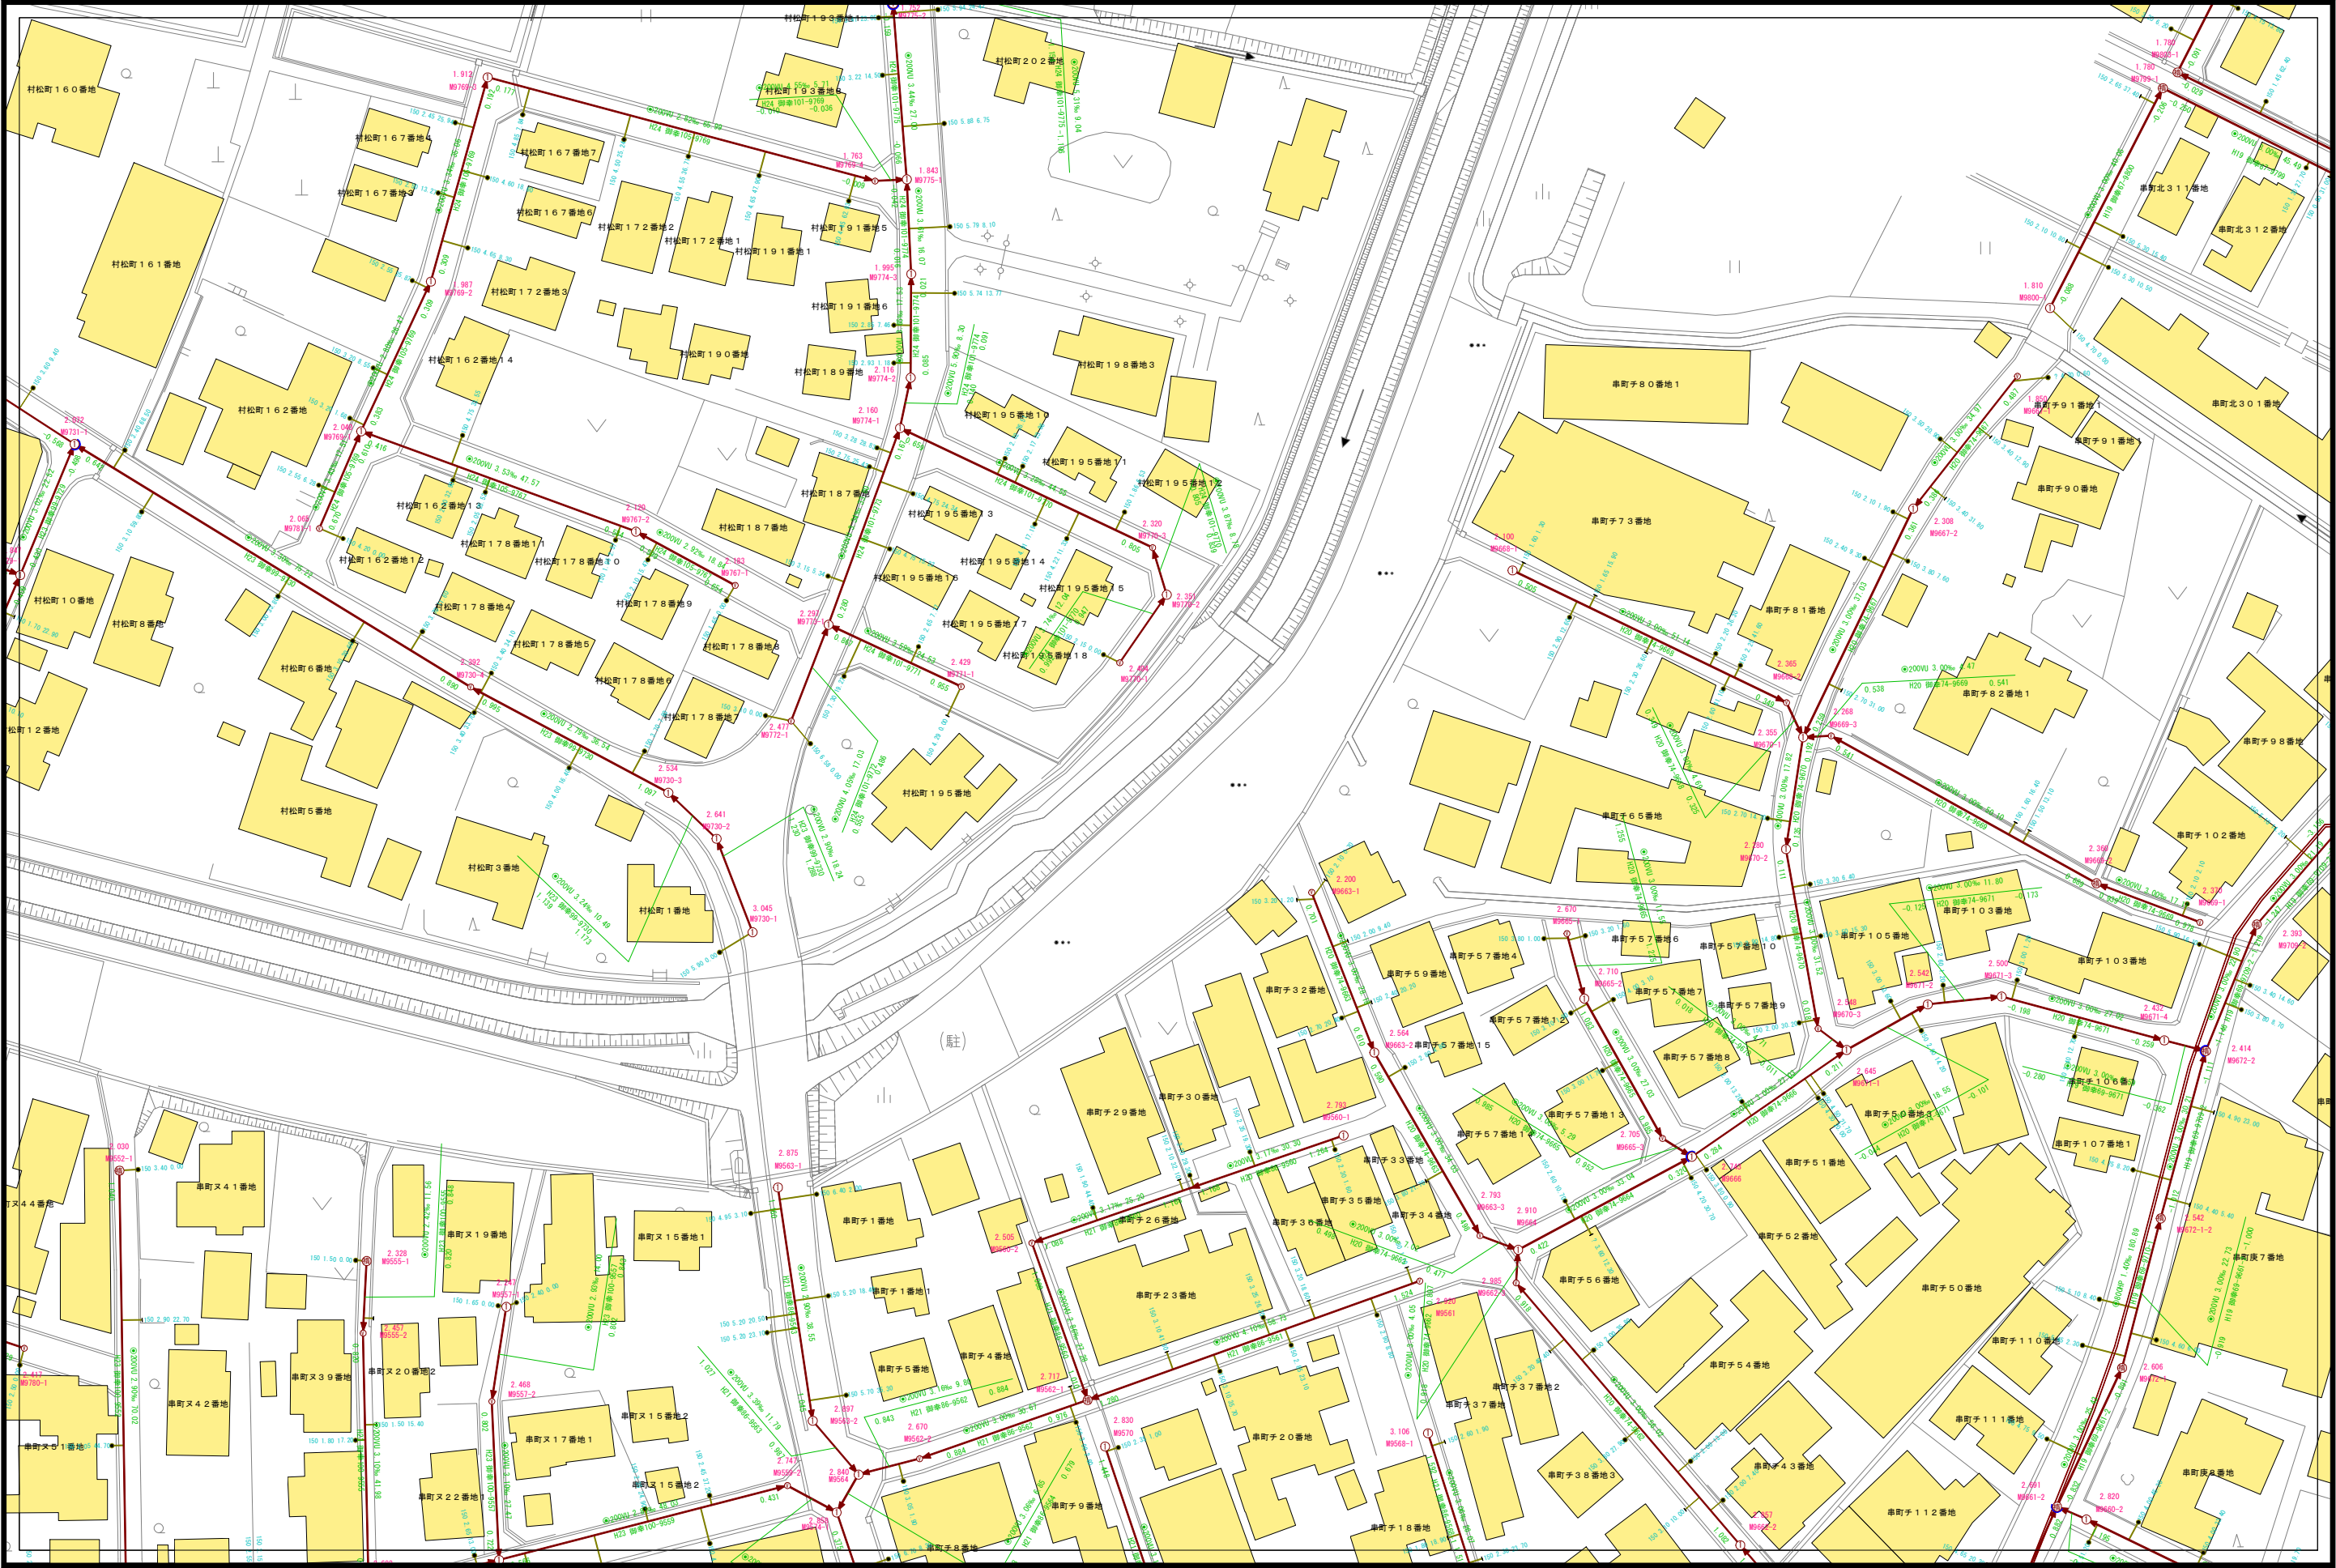

C07-01	C07-02	C07-03
C07-06	C07-07	C07-08
C07-11	C07-12	C07-13

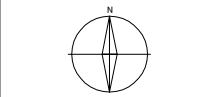


凡 例	
記 号	種 別
①	Y号マンホール(φ60cm)
②	0号マンホール(φ75cm)
③	1号マンホール(φ90cm)
④	2号マンホール(φ120cm)
⑤	3号マンホール(φ150cm)
⑥	4号マンホール(φ180cm)
⑦	5号マンホール(210×120cm)
⑧	6号マンホール(260×120cm)
⑨	特1号マンホール(60×90cm)
⑩	特2号マンホール(120×120cm)
⑪	特3号マンホール(140×120cm)
Ⓐ	A1号マンホール(60×90)
Ⓢ	小口径レンガマンホール
Ⓡ	小口径マンホール塩ビ製
Ⓡ	小口径マンホールCo製
Ⓢ	横溝マンホール
Ⓢ	マンホールポンプ
Ⓢ	ガミーマンホール
Ⓢ	不明
(汚水: 茶色、雨水・合流: 紺色)	
—	汚水幹線管渠
—	汚水枝線管渠
—	汚水圧送管幹線
—	汚水圧送管枝線
—	雨水幹線管渠
—	雨水枝線管渠
—	雨水圧送管幹線
—	雨水圧送管枝線
—	取付管樹
—	取付管(管止め)
—	処理区分

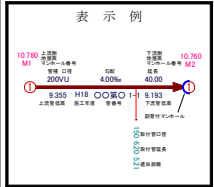

小松市下水道建設課

下水道施設平面図

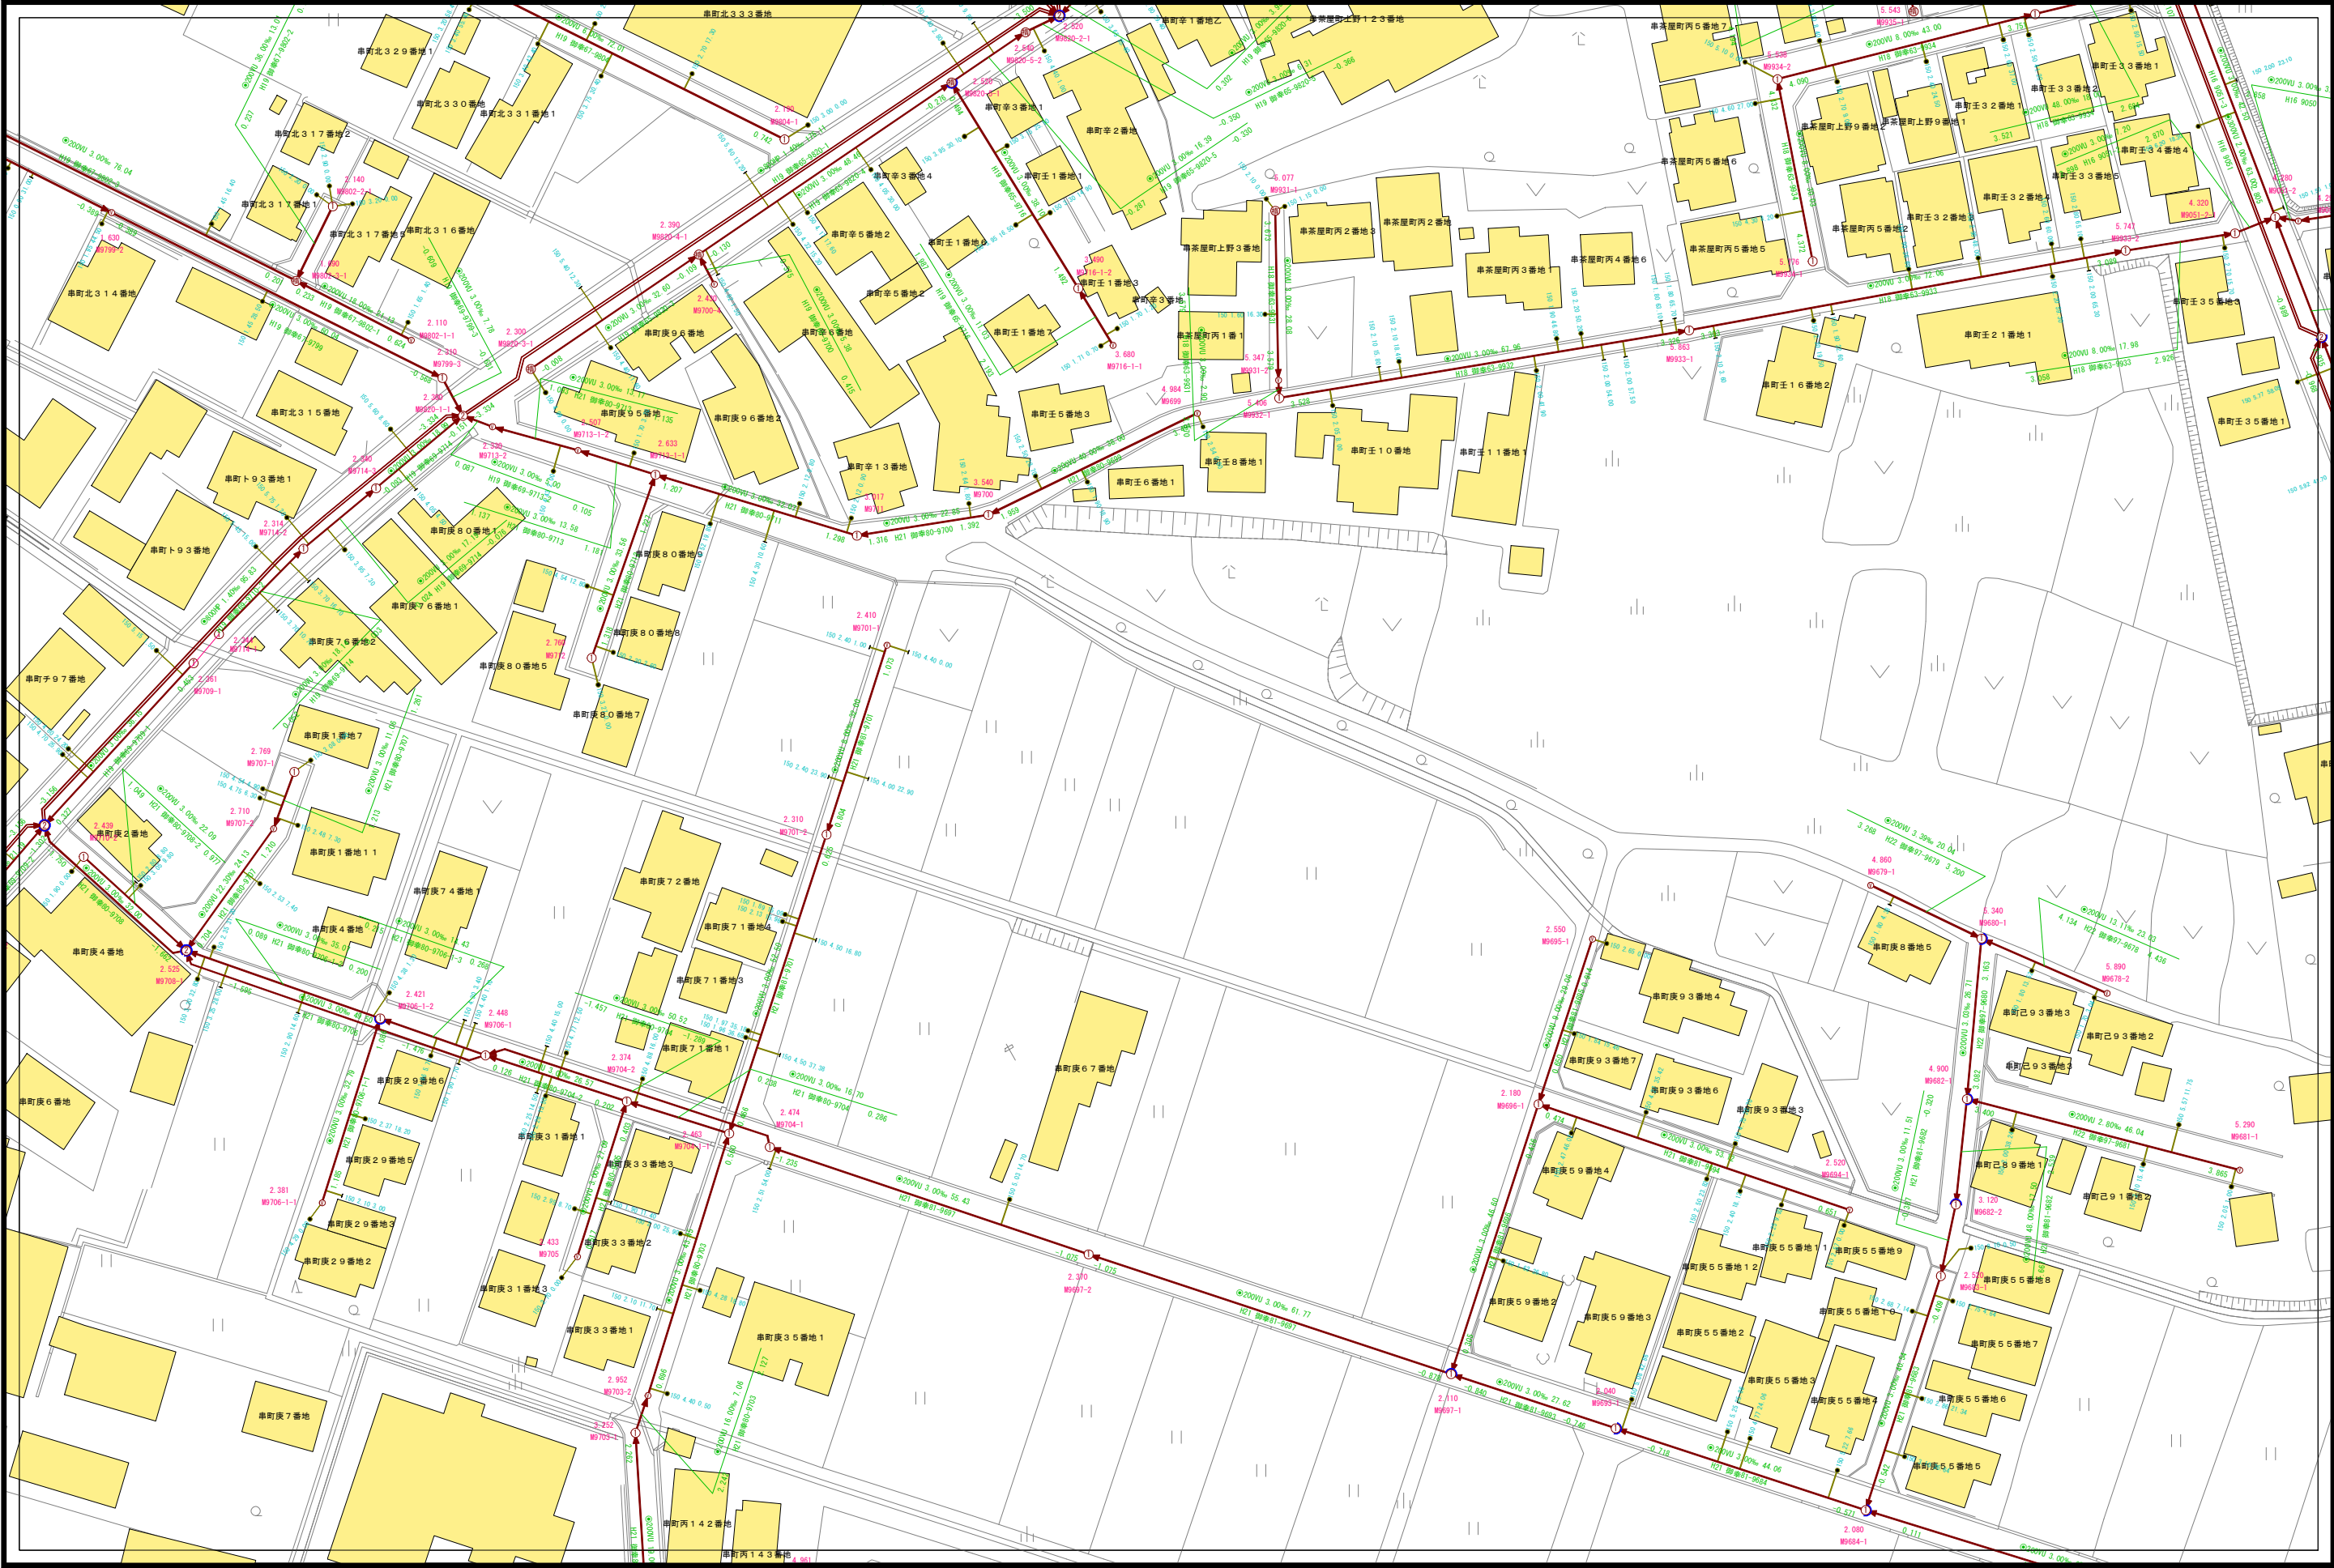


C07-02	C07-03	C07-04
C07-07	C07-08	C07-09
C07-12	C07-13	C07-14




凡例


記号	種別
①	1号マンホール(φ90cm)
②	2号マンホール(φ120cm)
③	3号マンホール(φ150cm)
④	4号マンホール(φ180cm)
⑤	5号マンホール(210×120cm)
⑥	6号マンホール(260×120cm)
⑦	特1号マンホール(60×90cm)
⑧	特2号マンホール(120×120cm)
⑨	特3号マンホール(140×120cm)
Ⓐ	A1号マンホール(60×90)
Ⓢ	小口径マンホール
Ⓣ	小口径マンホール塩ビ製
Ⓤ	小口径マンホールCo製
Ⓦ	横溝マンホール
Ⓧ	マンホールポンプ
Ⓨ	ガミマンホール
Ⓩ	不明
— (汚水: 茶色、雨水・合流: 紺色) —	
—	汚水幹線管渠
—	汚水枝線管渠
—	汚水圧送管幹線
—	汚水圧送管枝線
—	雨水幹線管渠
—	雨水枝線管渠
—	雨水圧送管幹線
—	雨水圧送管枝線
—	取付管
—	取付管(管止め)
—	処理区分

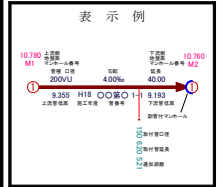

下水道施設平面図

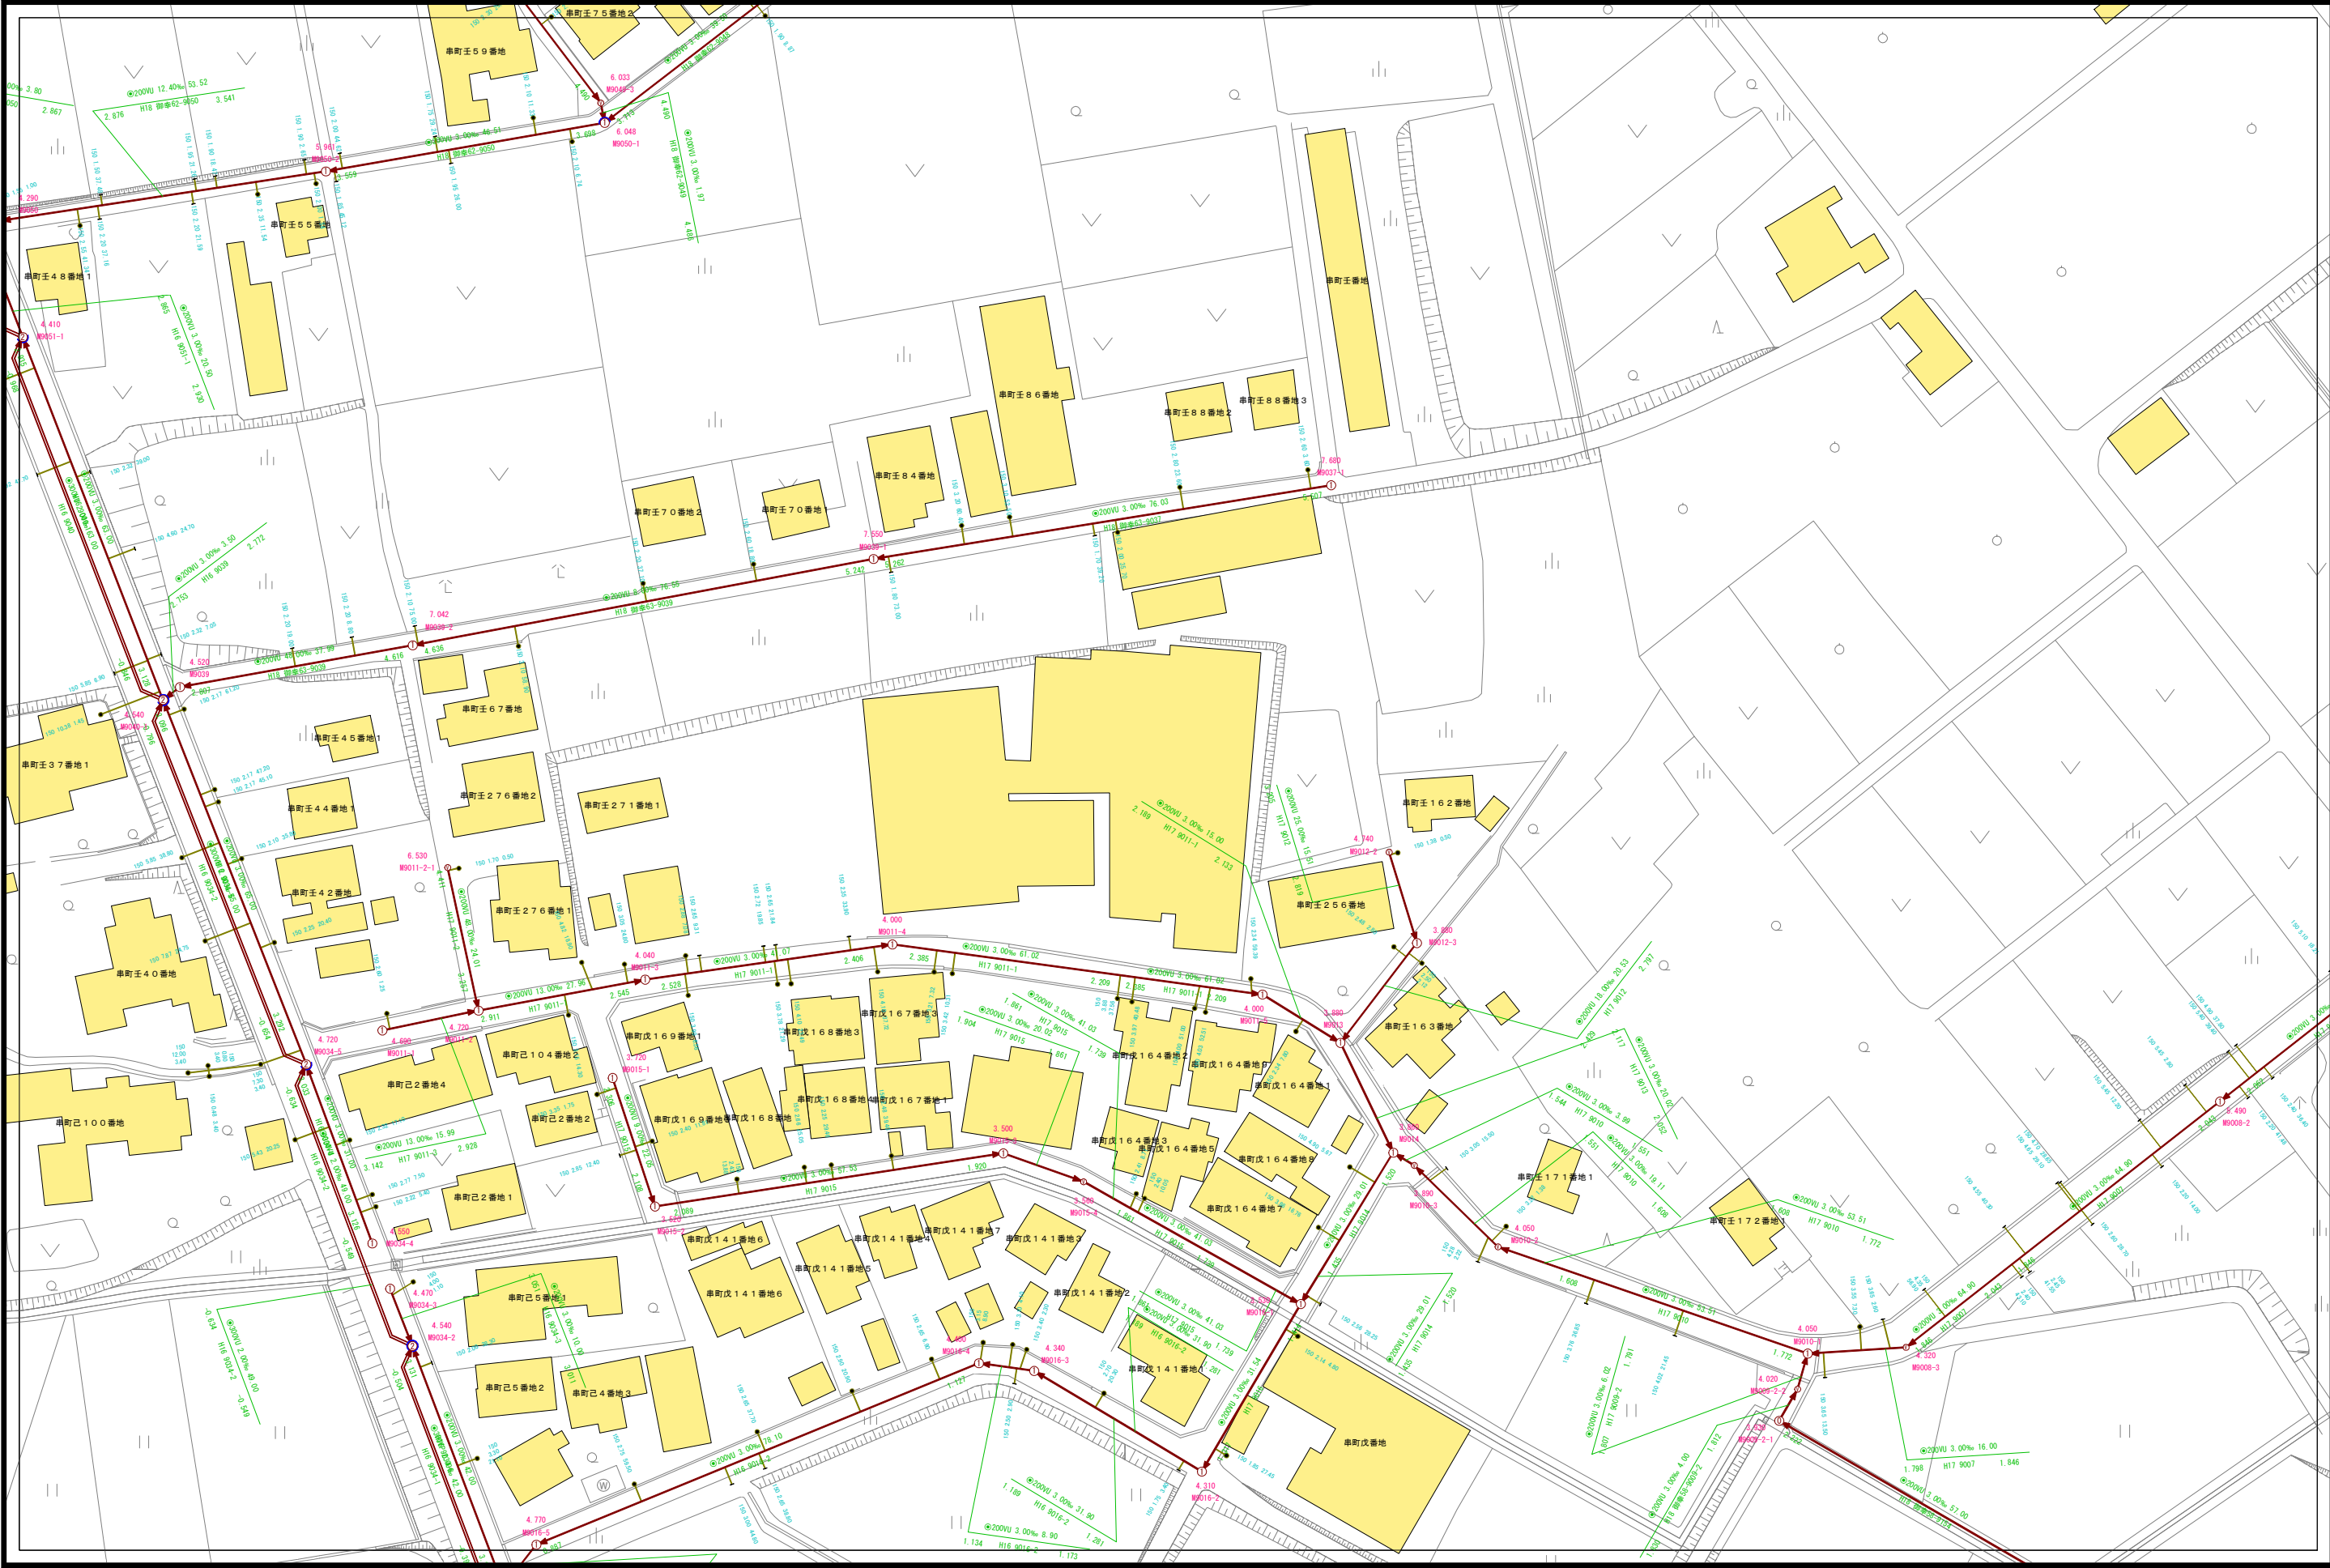

C07-03	C07-04	C07-05
C07-08	C07-09	C07-10
C07-13	C07-14	C07-15

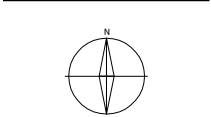


凡 例	
記 号	種 別
①	Y号マンホール(φ 90cm)
②	0号マンホール(φ 75cm)
③	1号マンホール(φ 90cm)
④	2号マンホール(φ 120cm)
⑤	3号マンホール(φ 150cm)
⑥	4号マンホール(φ 180cm)
⑦	5号マンホール(210 × 120cm)
⑧	6号マンホール(260 × 120cm)
⑨	特1号マンホール(60 × 90cm)
⑩	特2号マンホール(120 × 120cm)
⑪	特3号マンホール(140 × 120cm)
⑫	A1号マンホール(60 × 90)
⑬	小口径レンガマンホール
⑭	小口径マンホール塩ビ製
⑮	小口径マンホールCo製
⑯	横門マンホール
⑰	マンホールポンプ
⑱	ガミーマンホール
⑲	不明
(汚水: 茶色、雨水・合流: 紺色)	
—	汚水幹線管渠
—	汚水枝線管渠
—	汚水圧送管幹線
—	汚水圧送管枝線
—	雨水幹線管渠
—	雨水枝線管渠
—	雨水圧送管幹線
—	雨水圧送管枝線
—	取付管樹
—	取付管(管止め)
—	処理区分



小松市下水道建設課

下水道施設平面図

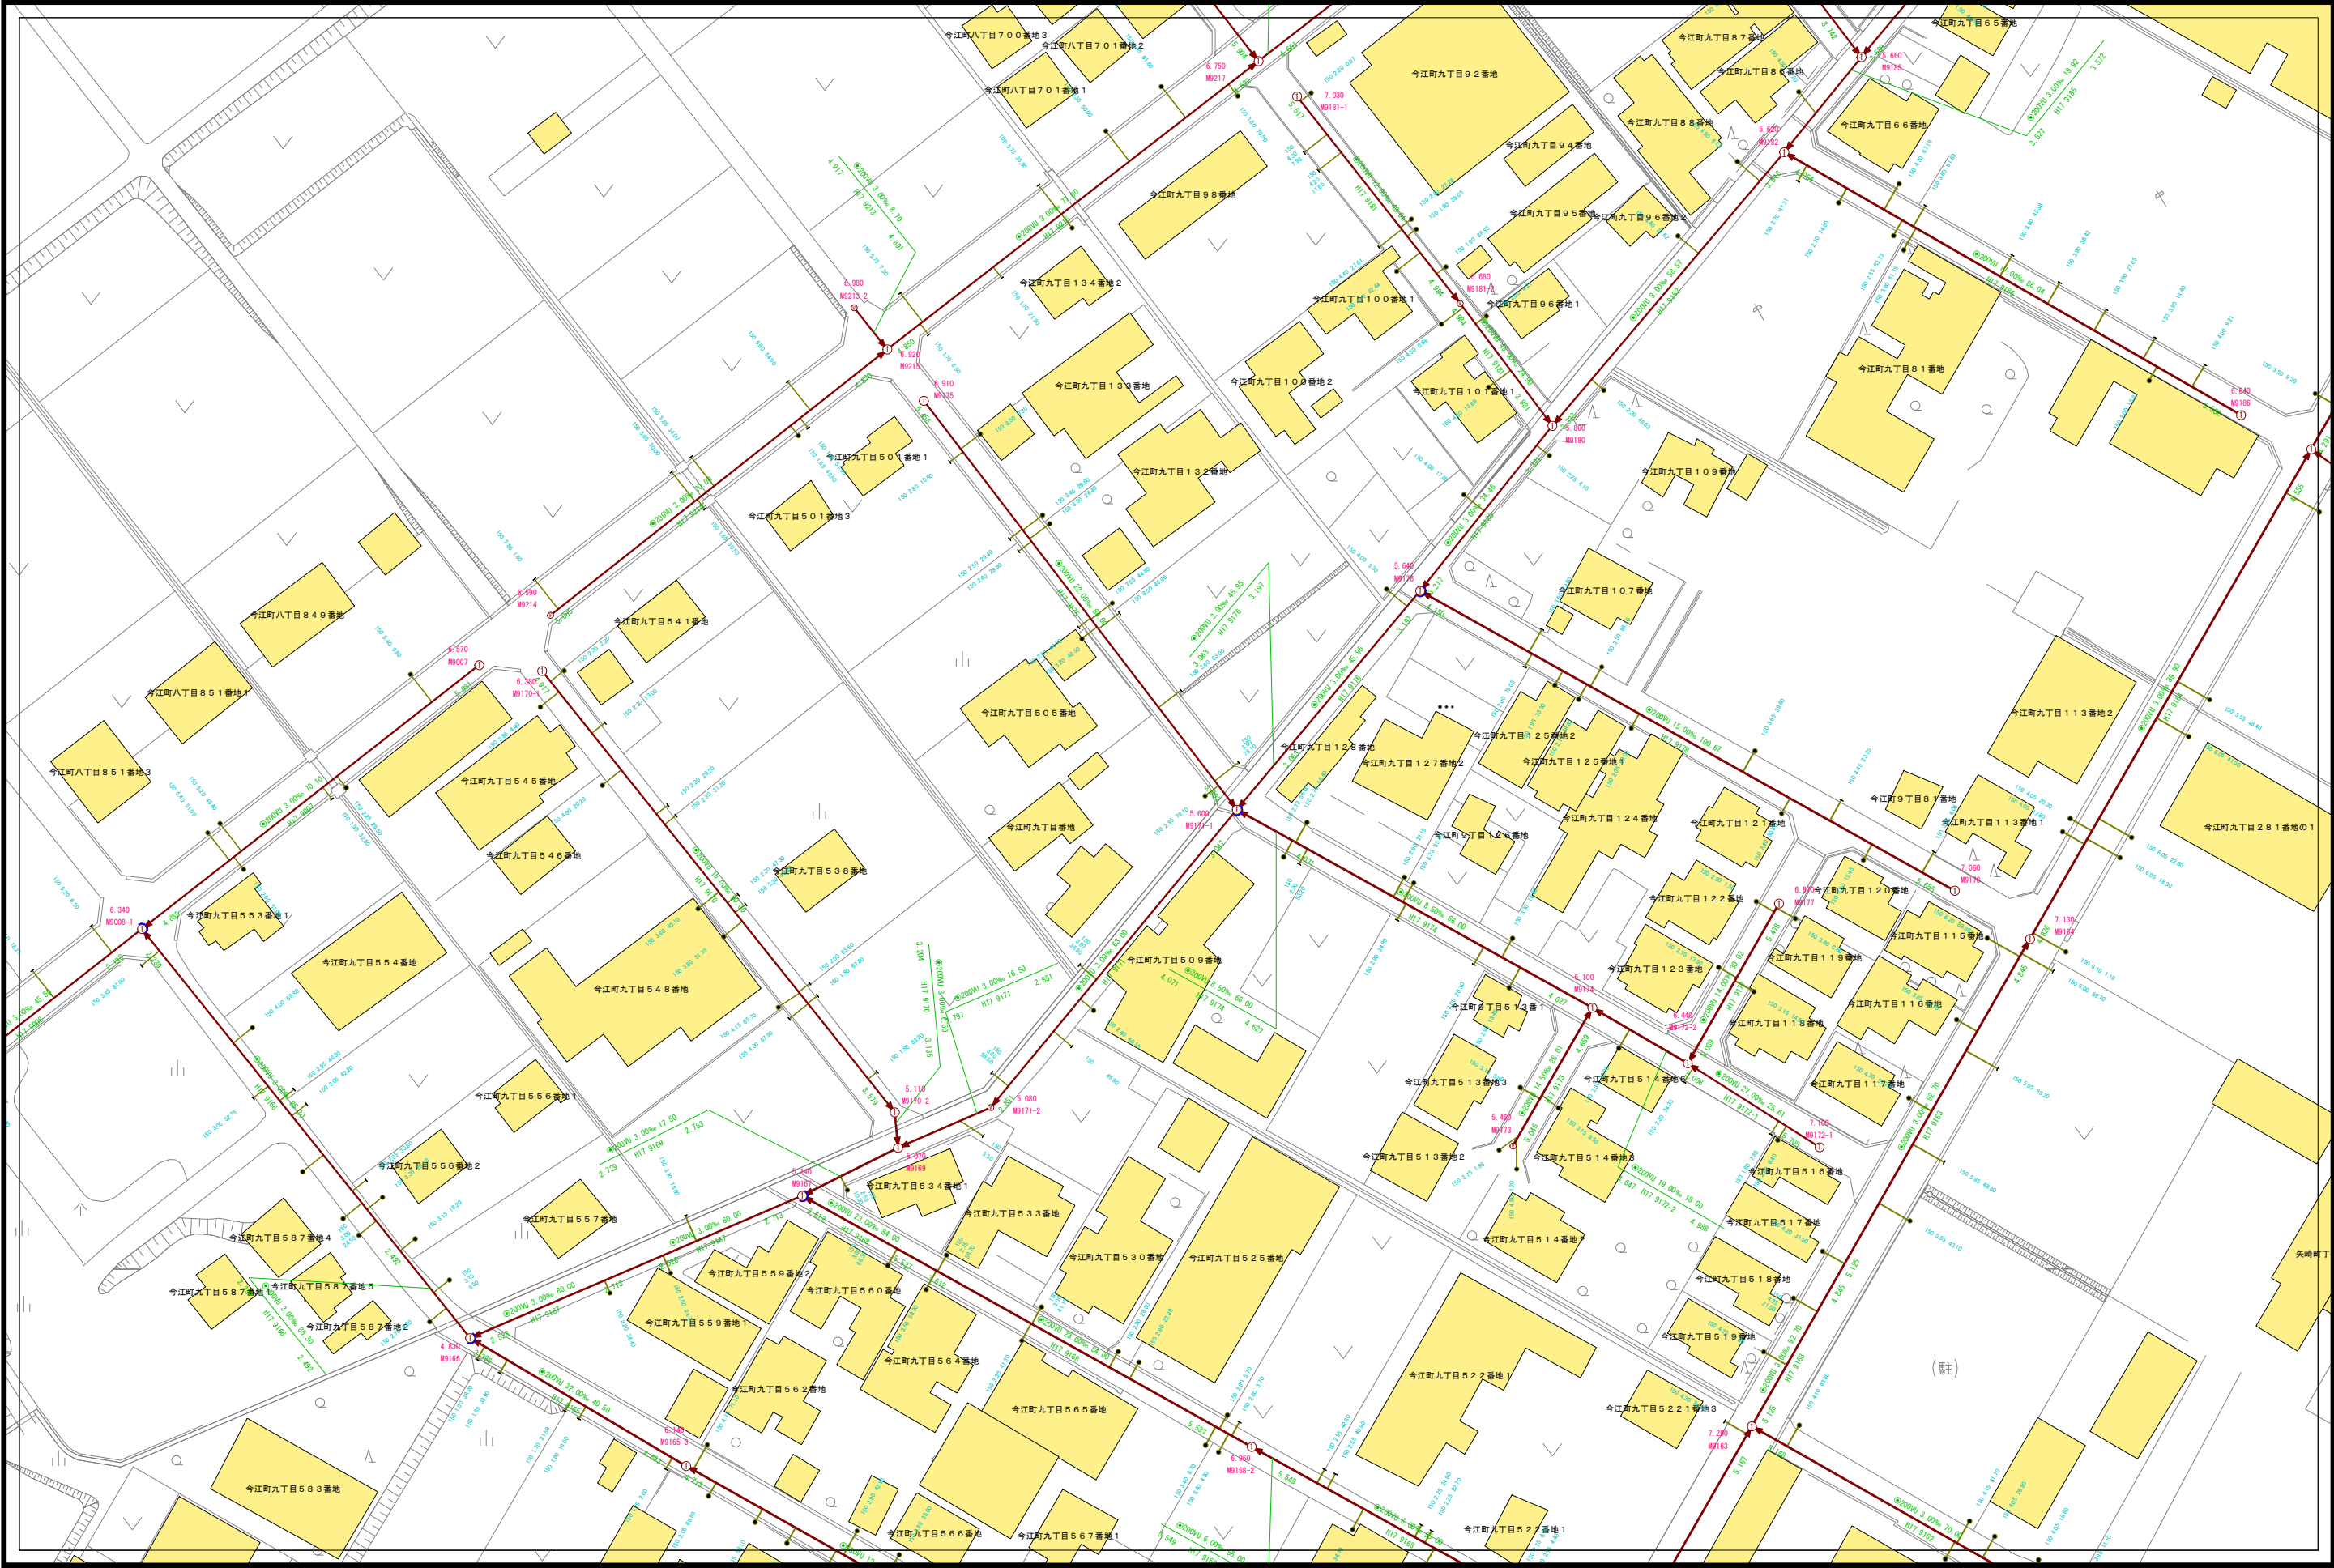

C07-04	C07-05	D07-01
C07-09	C07-10	D07-06
C07-14	C07-15	D07-11




凡例

記号	種別
①	Y号マンホール(φ90cm)
②	0号マンホール(φ75cm)
③	1号マンホール(φ90cm)
④	2号マンホール(φ120cm)
⑤	3号マンホール(φ150cm)
⑥	4号マンホール(φ180cm)
⑦	5号マンホール(210×120cm)
⑧	6号マンホール(260×120cm)
⑨	特1号マンホール(60×90cm)
⑩	特2号マンホール(120×120cm)
⑪	特3号マンホール(140×120cm)
Ⓐ	A1号マンホール(60×90)
Ⓢ	小口径レンガマンホール
Ⓣ	小口径マンホール塩ビ製
Ⓤ	小口径マンホールCo製
Ⓦ	横門マンホール
Ⓧ	マンホールポンプ
Ⓨ	ガミーマンホール
Ⓩ	不明
(汚水: 茶色、雨水・合流: 紺色)	
—	汚水幹線管渠
—	汚水枝線管渠
—	汚水圧送管幹線
—	汚水圧送管枝線
—	雨水幹線管渠
—	雨水枝線管渠
—	雨水圧送管幹線
—	雨水圧送管枝線
—	取付管樹
—	取付管(管止め)
—	処理区分


表示例	
①	Y号マンホール(φ90cm)
②	0号マンホール(φ75cm)
③	1号マンホール(φ90cm)
④	2号マンホール(φ120cm)
⑤	3号マンホール(φ150cm)
⑥	4号マンホール(φ180cm)
⑦	5号マンホール(210×120cm)
⑧	6号マンホール(260×120cm)
⑨	特1号マンホール(60×90cm)
⑩	特2号マンホール(120×120cm)
⑪	特3号マンホール(140×120cm)
Ⓐ	A1号マンホール(60×90)
Ⓢ	小口径レンガマンホール
Ⓣ	小口径マンホール塩ビ製
Ⓤ	小口径マンホールCo製
Ⓦ	横門マンホール
Ⓧ	マンホールポンプ
Ⓨ	ガミーマンホール
Ⓩ	不明

小松市下水道建設課


下水道施設平面図

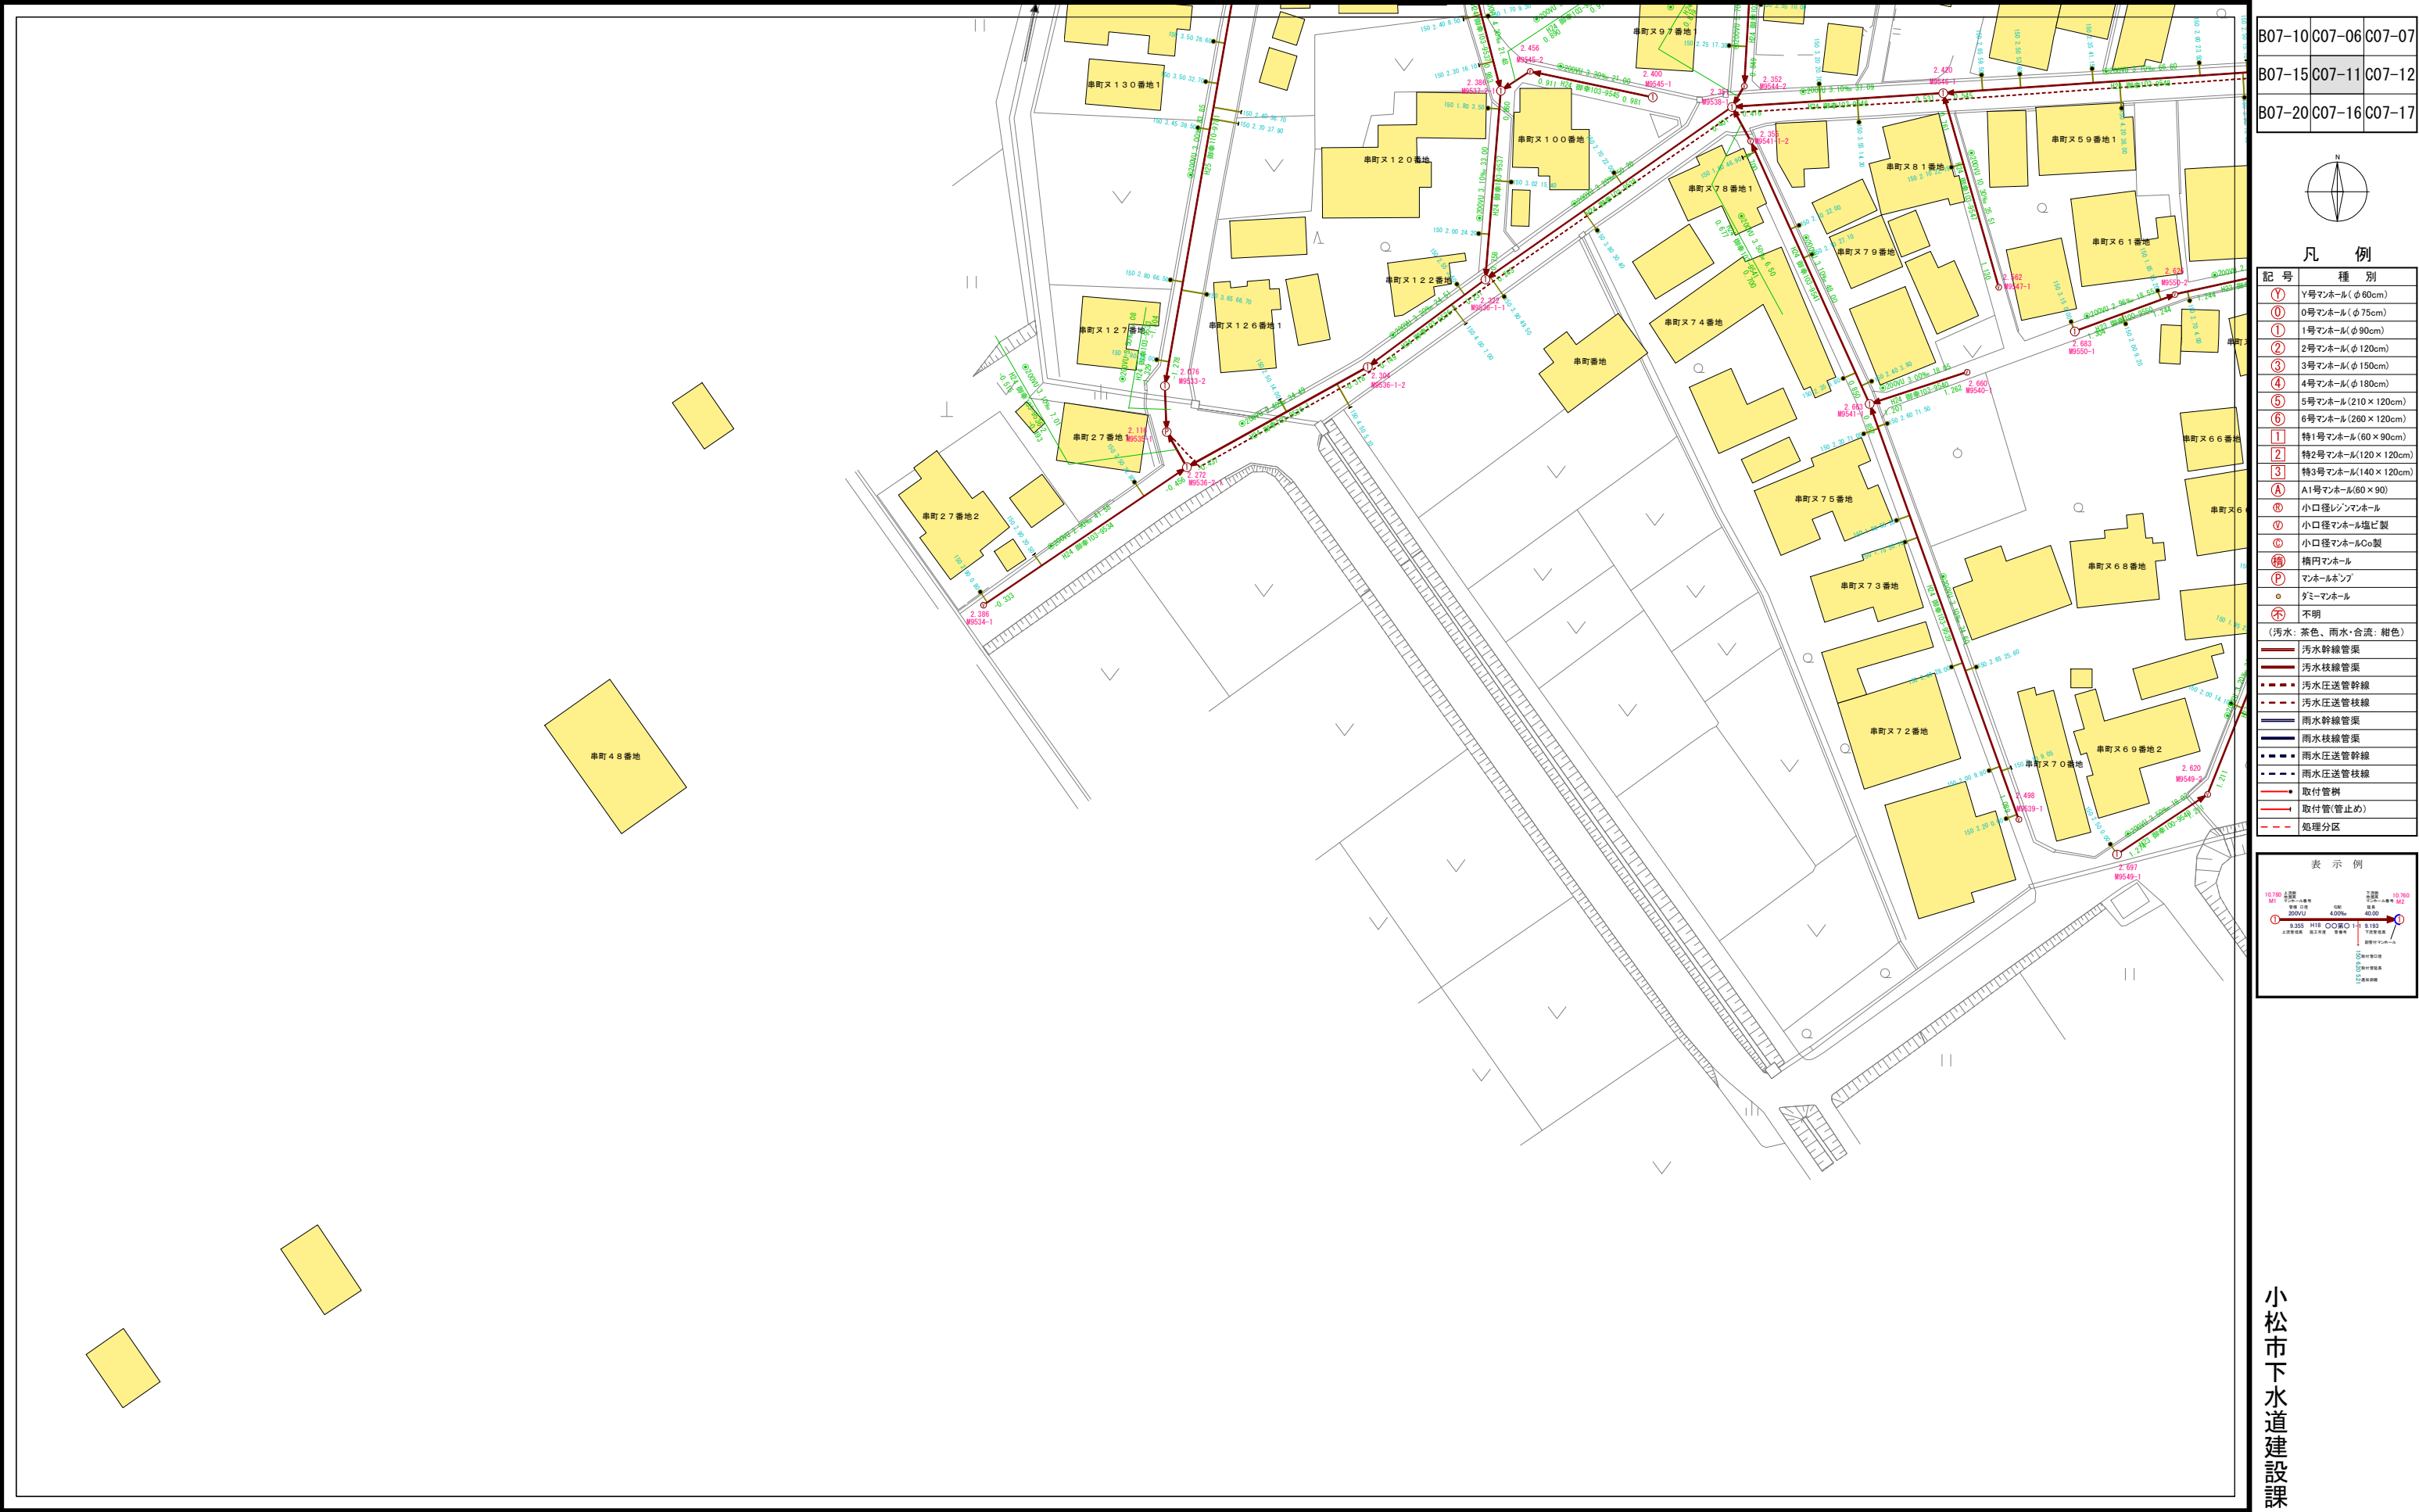

B07-10	C07-06	C07-07
B07-15	C07-11	C07-12
B07-20	C07-16	C07-17

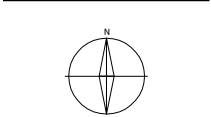


凡 例	
記 号	種 別
①	Y号マンホール(φ 90cm)
②	0号マンホール(φ 75cm)
③	1号マンホール(φ 90cm)
④	2号マンホール(φ 120cm)
⑤	3号マンホール(φ 150cm)
⑥	4号マンホール(φ 180cm)
⑦	5号マンホール(210×120cm)
⑧	6号マンホール(260×120cm)
⑨	特1号マンホール(60×90cm)
⑩	特2号マンホール(120×120cm)
⑪	特3号マンホール(140×120cm)
Ⓐ	A1号マンホール(60×90)
Ⓢ	小口径レンガマンホール
Ⓣ	小口径マンホール塩ビ製
Ⓤ	小口径マンホールCo製
Ⓦ	横門マンホール
Ⓧ	マンホールポンプ
Ⓨ	ガミーマンホール
Ⓩ	不明
(汚水: 茶色、雨水・合流: 紺色)	
—	汚水幹線管渠
—	汚水枝線管渠
—	汚水圧送管幹線
—	汚水圧送管枝線
—	雨水幹線管渠
—	雨水枝線管渠
—	雨水圧送管幹線
—	雨水圧送管枝線
—	取付管樹
—	取付管(管止め)
—	処理分区

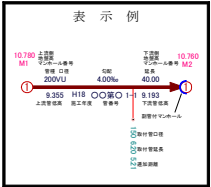


小松市下水道建設課


下水道施設平面図

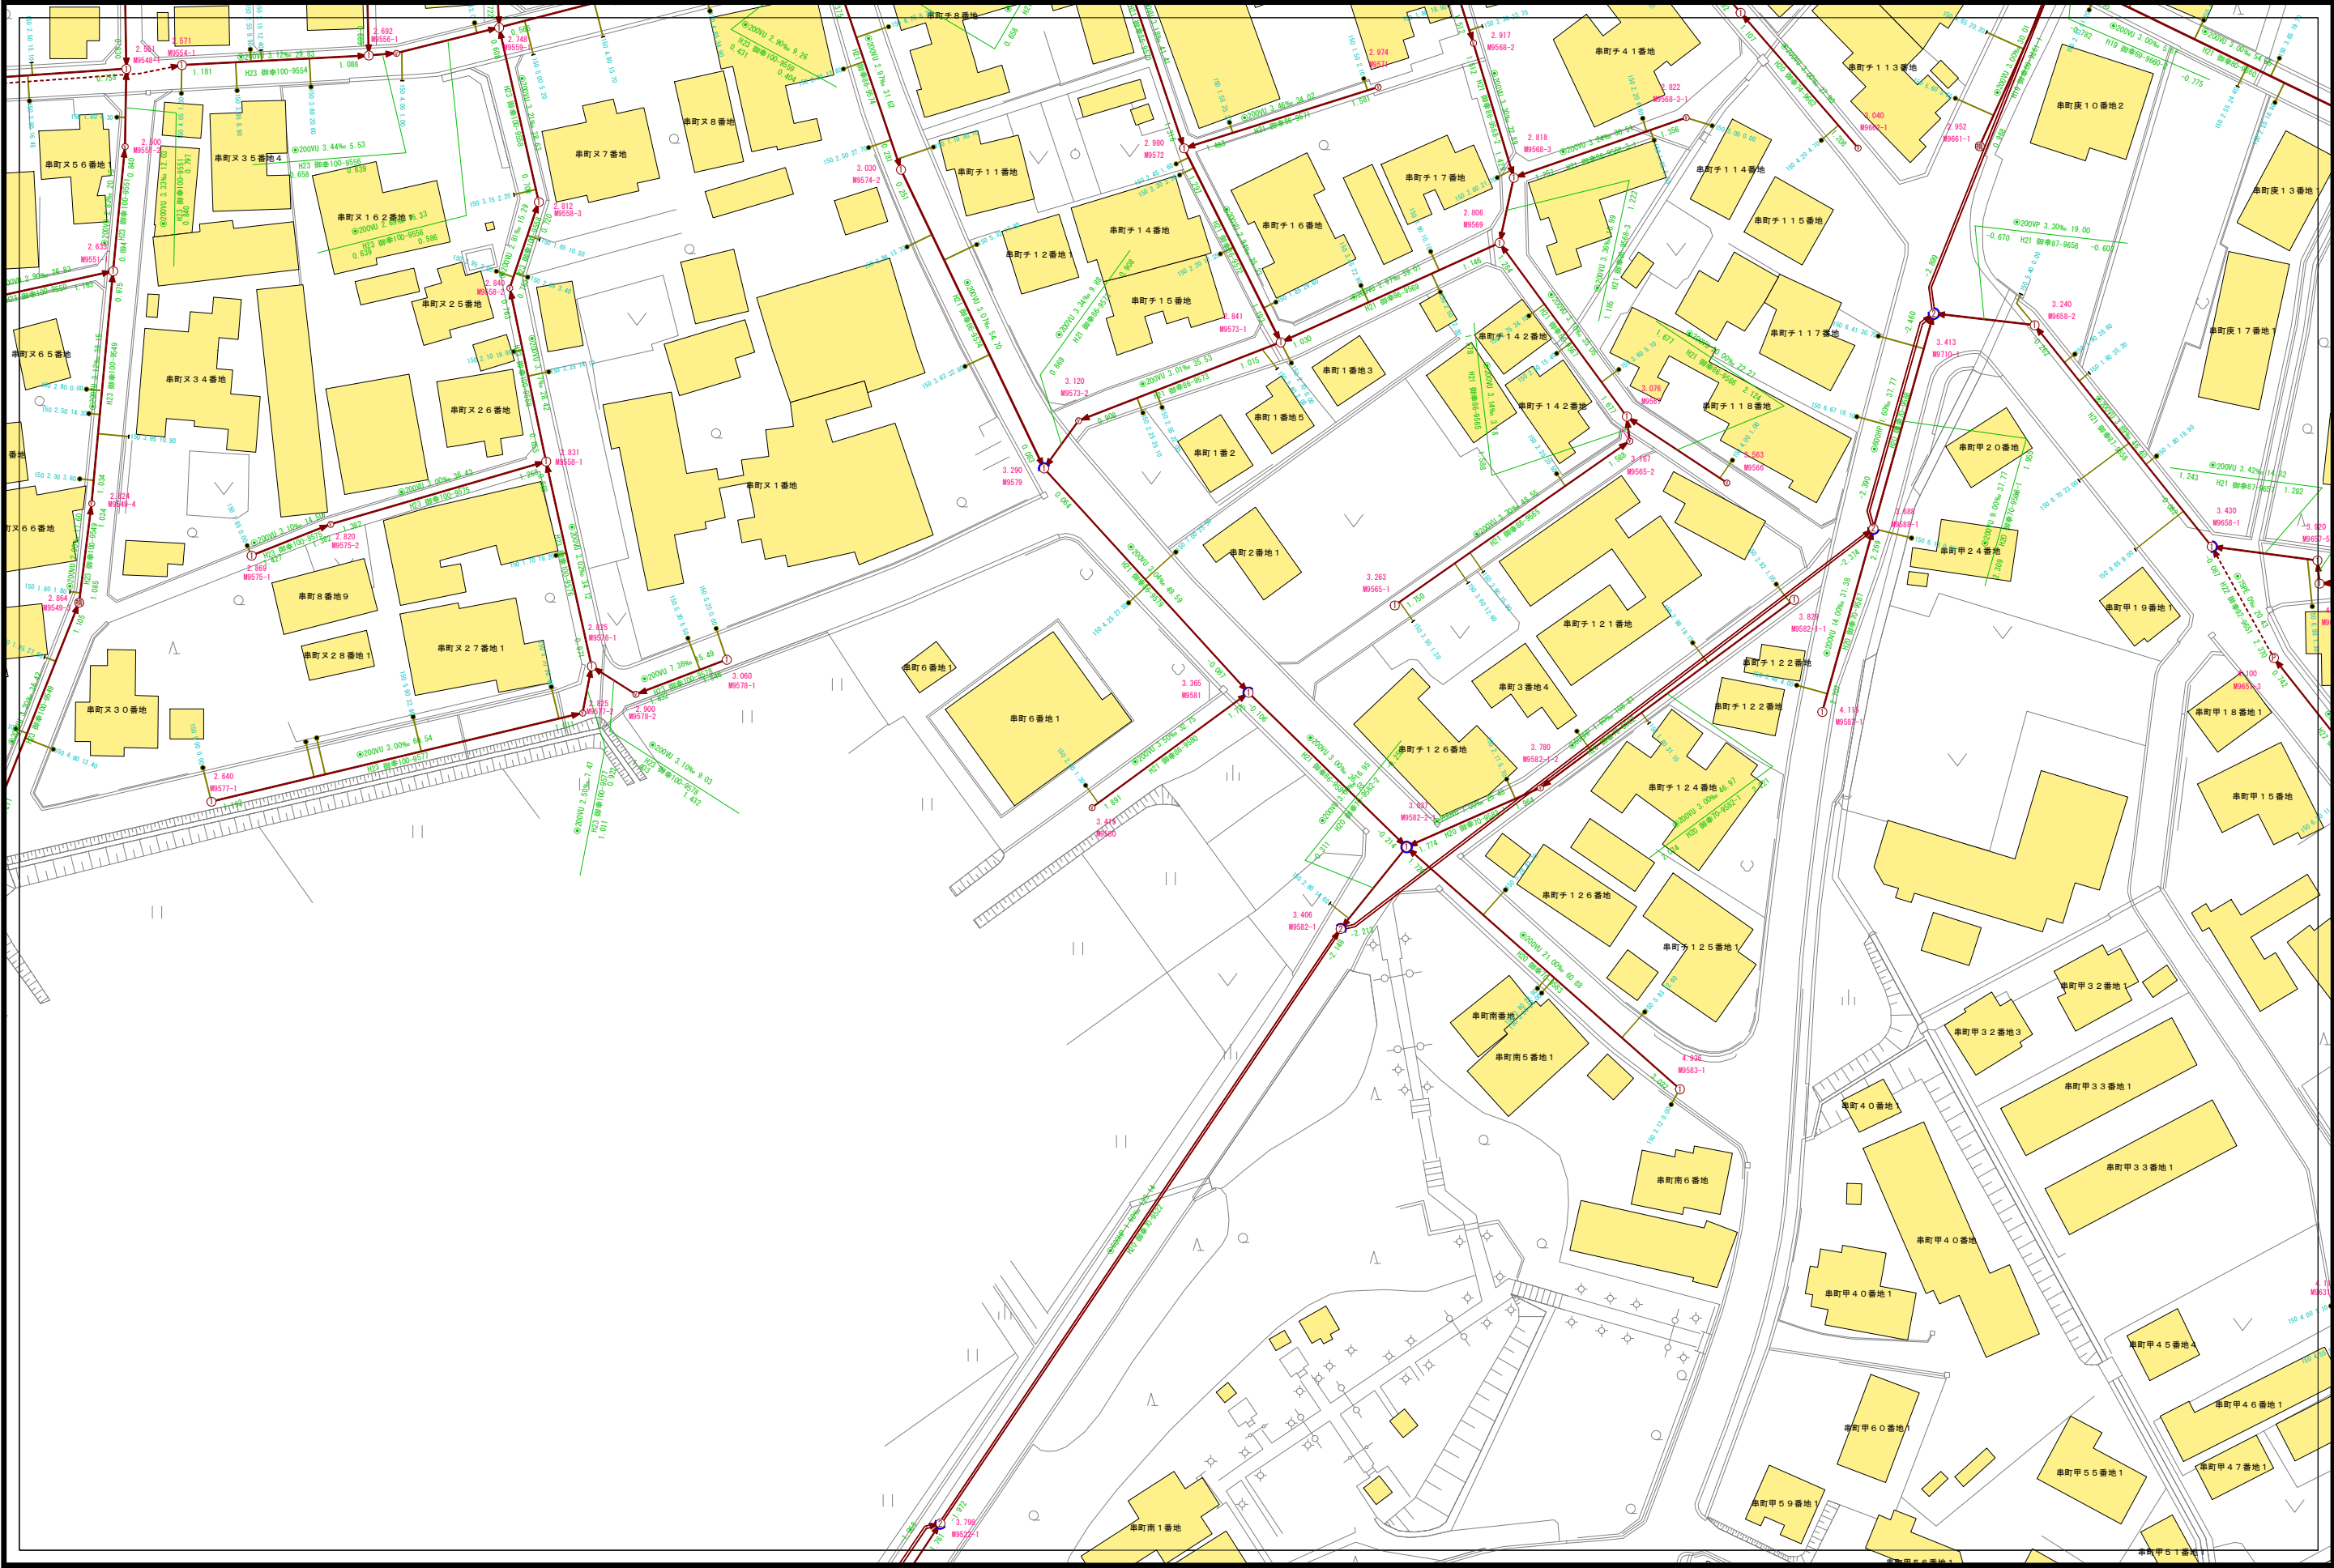

C07-06	C07-07	C07-08
C07-11	C07-12	C07-13
C07-16	C07-17	C07-18

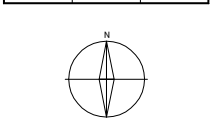


凡 例	
記 号	種 別
①	Y号マンホール(φ90cm)
②	0号マンホール(φ75cm)
③	1号マンホール(φ90cm)
④	2号マンホール(φ120cm)
⑤	3号マンホール(φ150cm)
⑥	4号マンホール(φ180cm)
⑦	5号マンホール(210×120cm)
⑧	6号マンホール(260×120cm)
⑨	特1号マンホール(60×90cm)
⑩	特2号マンホール(120×120cm)
⑪	特3号マンホール(140×120cm)
Ⓐ	A1号マンホール(60×90)
Ⓢ	小口径レンガマンホール
Ⓣ	小口径マンホール塩ビ製
Ⓤ	小口径マンホールCo製
Ⓦ	横門マンホール
Ⓧ	マンホールシブ
Ⓨ	ガミーマンホール
Ⓩ	不明
(汚水: 茶色、雨水・合流: 紺色)	
—	汚水幹線管渠
—	汚水枝線管渠
—	汚水圧送管幹線
—	汚水圧送管枝線
—	雨水幹線管渠
—	雨水枝線管渠
—	雨水圧送管幹線
—	雨水圧送管枝線
—	取付管樹
—	取付管(管止め)
—	処理区分

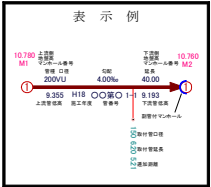


小松市下水道建設課



下水道施設平面図

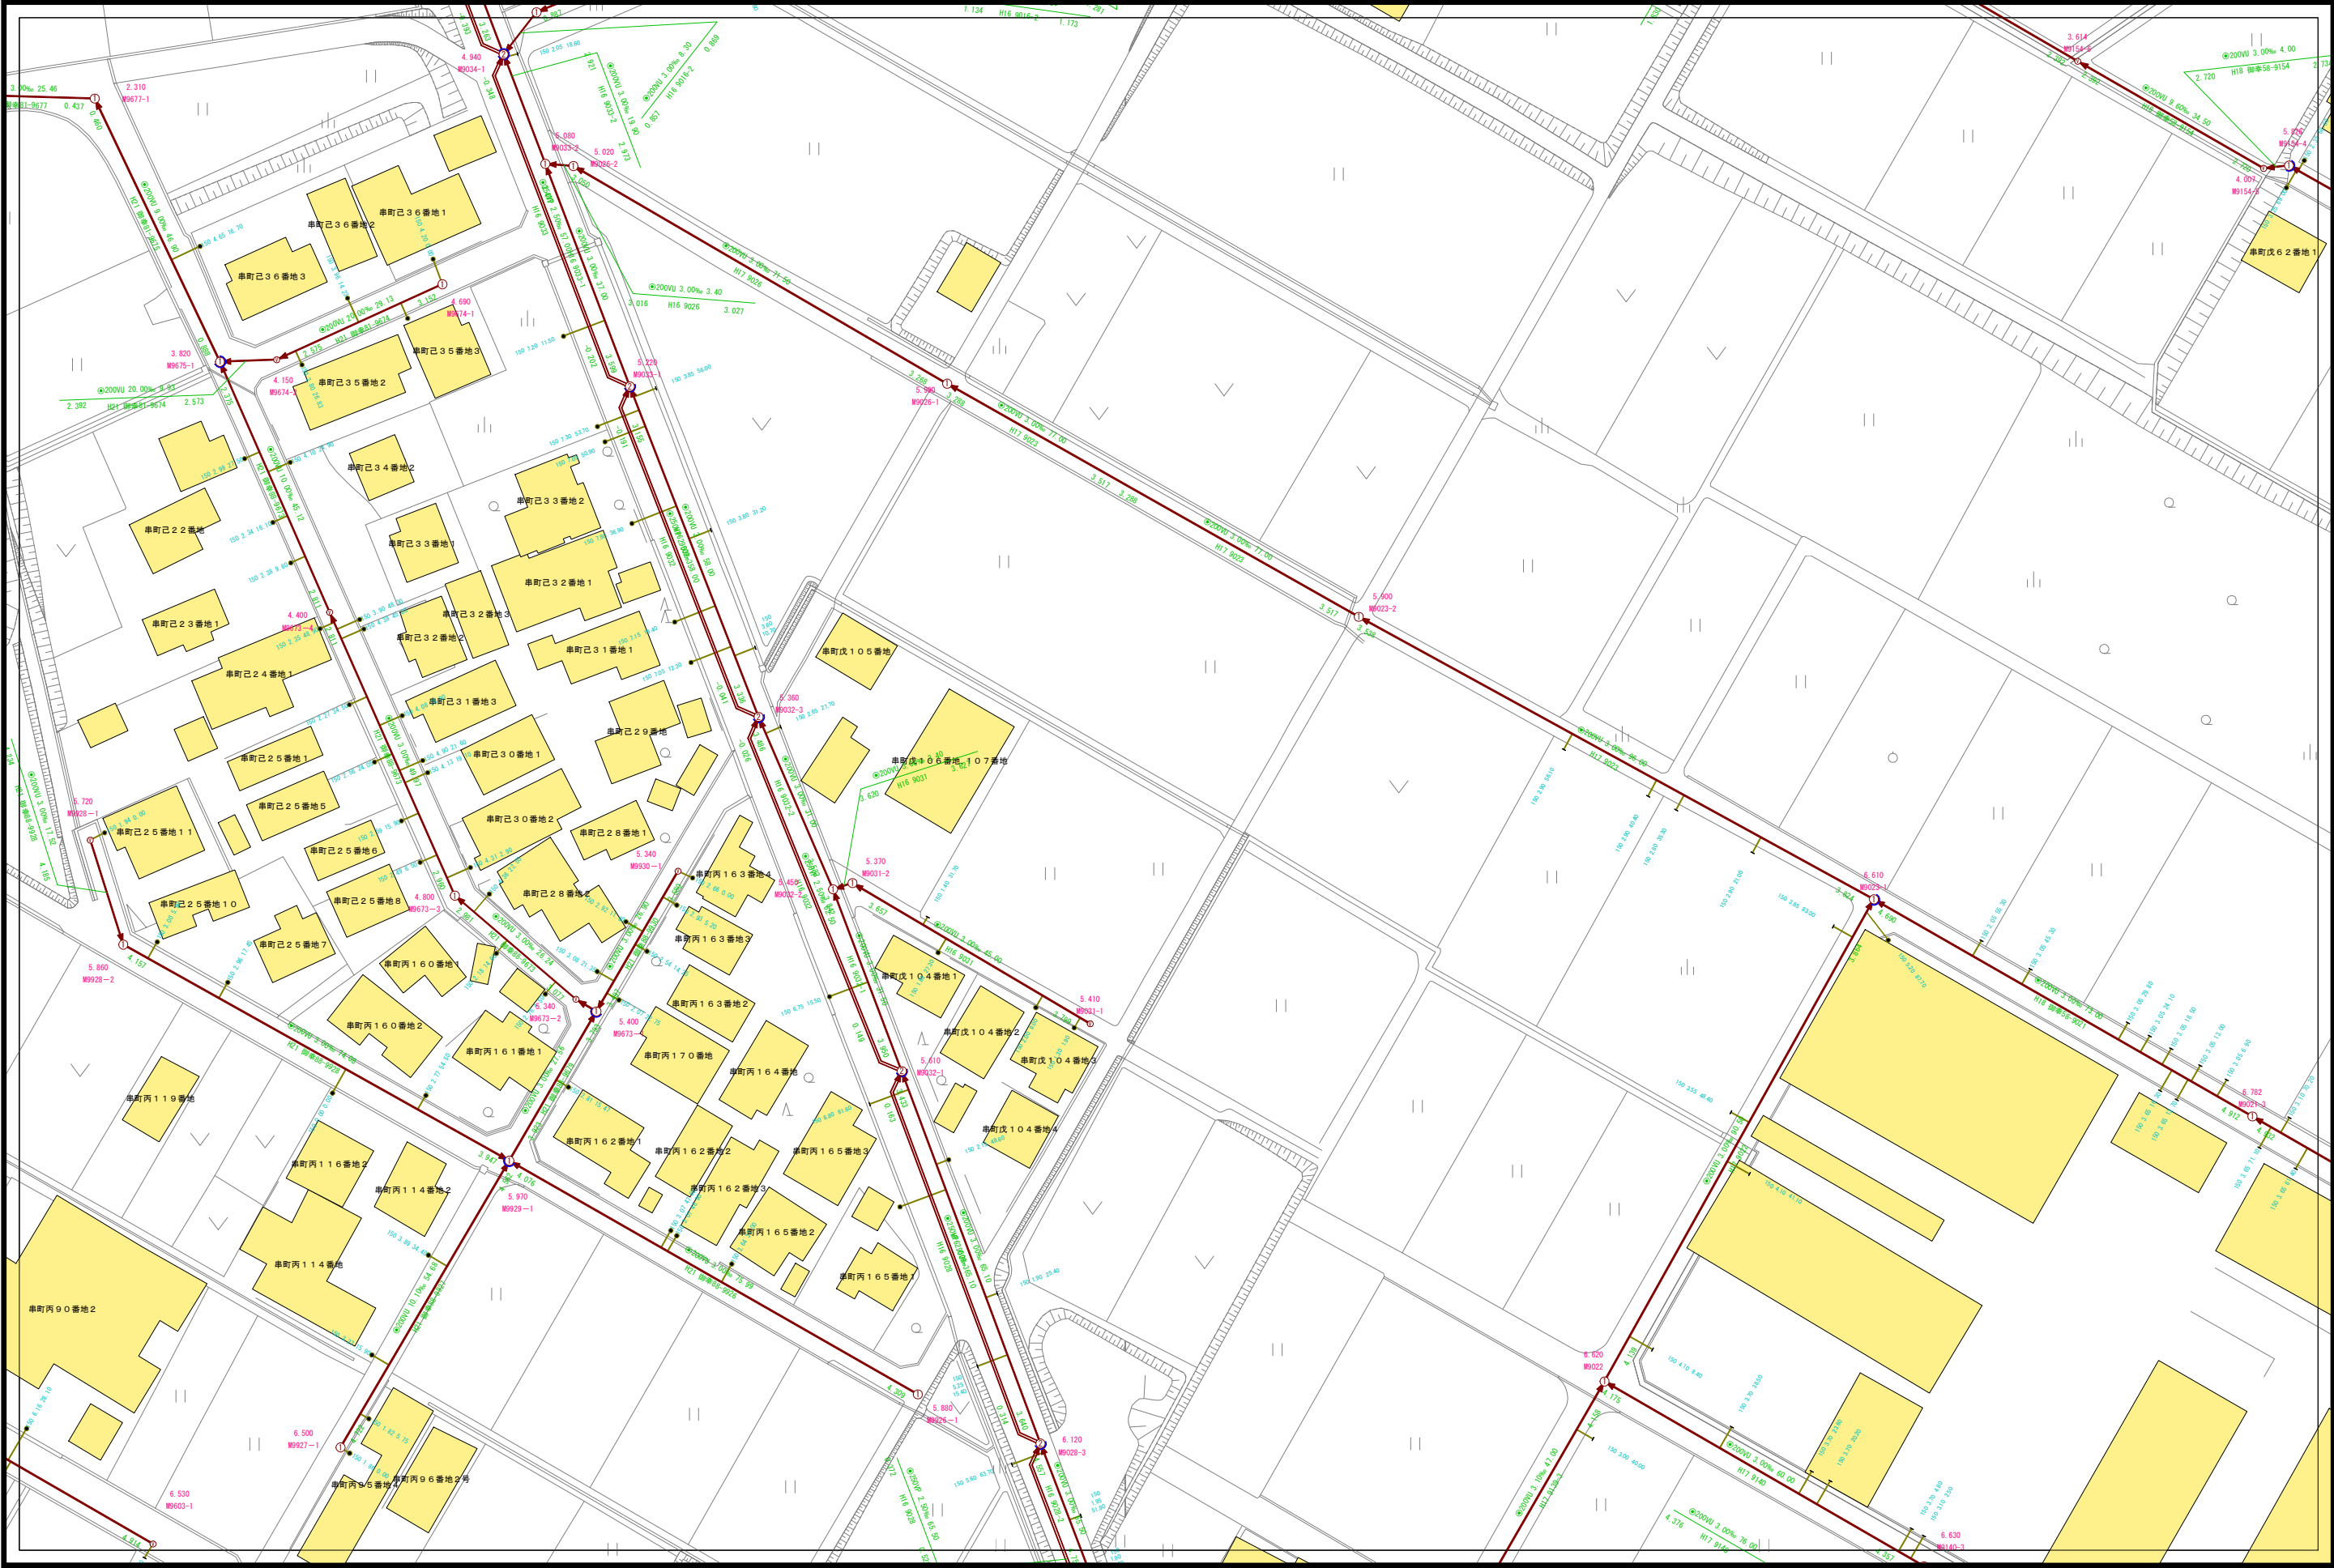

C07-08	C07-09	C07-10
C07-13	C07-14	C07-15
C07-18	C07-19	C07-20

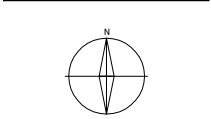

凡 例	
記 号	種 別
①	1号マンホール(φ90cm)
②	2号マンホール(φ120cm)
③	3号マンホール(φ150cm)
④	4号マンホール(φ180cm)
⑤	5号マンホール(210×120cm)
⑥	6号マンホール(260×120cm)
⑦	特1号マンホール(60×90cm)
⑧	特2号マンホール(120×120cm)
⑨	特3号マンホール(140×120cm)
Ⓐ	A1号マンホール(60×90)
Ⓢ	小口径レンガマンホール
Ⓣ	小口径マンホール塩ビ製
Ⓤ	小口径マンホールCo製
Ⓦ	横円マンホール
Ⓧ	マンホールポンプ
Ⓨ	ガミーマンホール
Ⓩ	不明
(汚水: 茶色、雨水・合流: 紺色)	
—	汚水幹線管渠
—	汚水枝線管渠
---	汚水圧送管幹線
---	汚水圧送管枝線
—	雨水幹線管渠
—	雨水枝線管渠
---	雨水圧送管幹線
---	雨水圧送管枝線
—	取付管
—	取付管(管止め)
---	処理分区分界

表 示 例	
①	マンホール
②	マンホールポンプ
③	マンホール蓋
④	マンホール蓋
⑤	マンホール蓋
⑥	マンホール蓋
⑦	マンホール蓋
⑧	マンホール蓋
⑨	マンホール蓋
⑩	マンホール蓋
⑪	マンホール蓋
⑫	マンホール蓋
⑬	マンホール蓋
⑭	マンホール蓋
⑮	マンホール蓋
⑯	マンホール蓋
⑰	マンホール蓋
⑱	マンホール蓋
⑲	マンホール蓋
⑳	マンホール蓋
㉑	マンホール蓋
㉒	マンホール蓋
㉓	マンホール蓋
㉔	マンホール蓋
㉕	マンホール蓋
㉖	マンホール蓋
㉗	マンホール蓋
㉘	マンホール蓋
㉙	マンホール蓋
㉚	マンホール蓋
㉛	マンホール蓋
㉜	マンホール蓋
㉝	マンホール蓋
㉞	マンホール蓋
㉟	マンホール蓋
㊱	マンホール蓋
㊲	マンホール蓋
㊳	マンホール蓋
㊴	マンホール蓋
㊵	マンホール蓋
㊶	マンホール蓋
㊷	マンホール蓋
㊸	マンホール蓋
㊹	マンホール蓋
㊺	マンホール蓋
㊻	マンホール蓋
㊼	マンホール蓋
㊽	マンホール蓋
㊾	マンホール蓋
㊿	マンホール蓋

小松市下水道建設課

下水道施設平面図



C07-09	C07-10	D07-06
C07-14	C07-15	D07-11
C07-19	C07-20	D07-16



凡例


記号	種別
①	Y号マンホール(φ90cm)
②	0号マンホール(φ75cm)
③	1号マンホール(φ90cm)
④	2号マンホール(φ120cm)
⑤	3号マンホール(φ150cm)
⑥	4号マンホール(φ180cm)
⑦	5号マンホール(210×120cm)
⑧	6号マンホール(260×120cm)
⑨	特1号マンホール(60×90cm)
⑩	特2号マンホール(120×120cm)
⑪	特3号マンホール(140×120cm)
Ⓐ	A1号マンホール(60×90)
Ⓢ	小口径レンガマンホール
Ⓣ	小口径マンホール塩ビ製
Ⓤ	小口径マンホールCo製
Ⓦ	横門マンホール
Ⓧ	マンホールポンプ
Ⓨ	ガミーマンホール
Ⓩ	不明
汚水: 茶色、雨水・合流: 紺色	
汚水幹線管渠	
汚水枝線管渠	
汚水圧送管幹線	
汚水圧送管枝線	
雨水幹線管渠	
雨水枝線管渠	
雨水圧送管幹線	
雨水圧送管枝線	
雨水圧送管枝線	
取付管	
取付管(管止め)	
処理区分	

表示例


Diagram illustrating a railway line with stations and distances:

- Stations:**
 - ① 上野駅 (Utsunomiya Station)
 - ② 上野駅 (Utsunomiya Station)
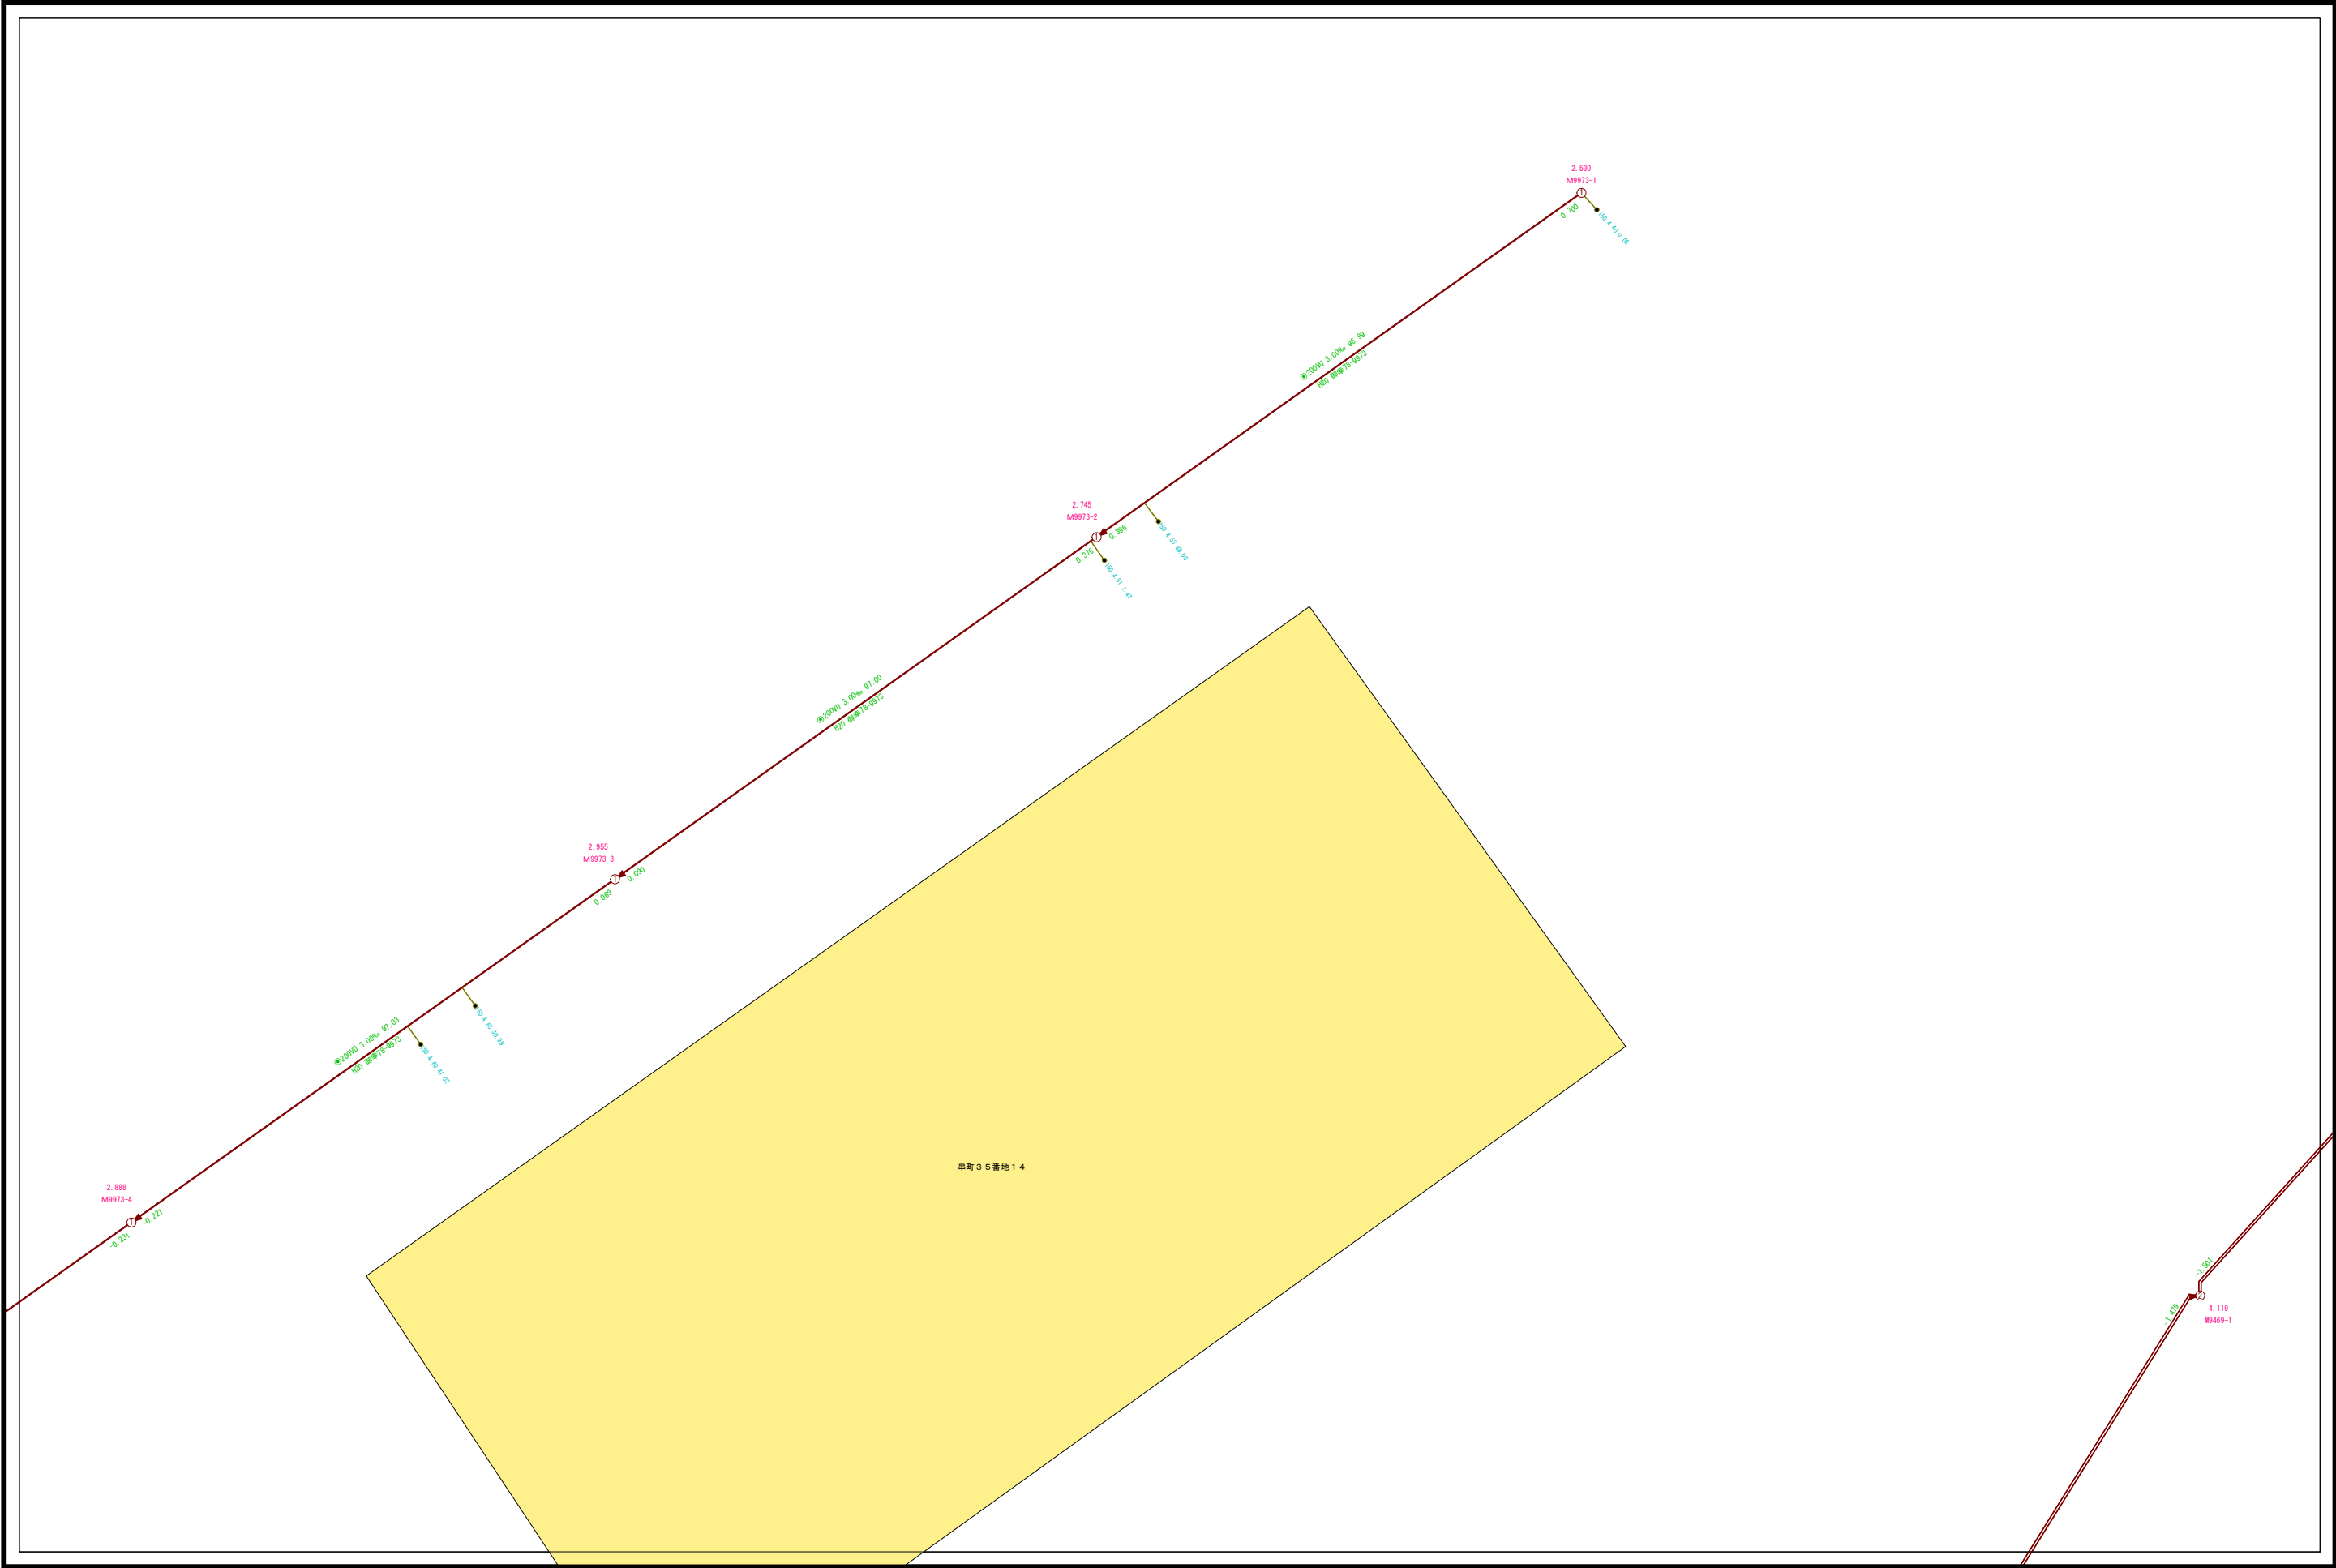

B07-15	C07-11	C07-12
B07-20	C07-16	C07-17
B07-25	C07-21	C07-22

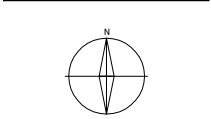


凡 例	
記 号	種 別
①	Y号マンホール(φ 80cm)
②	0号マンホール(φ 75cm)
③	1号マンホール(φ 90cm)
④	2号マンホール(φ 120cm)
⑤	3号マンホール(φ 150cm)
⑥	4号マンホール(φ 180cm)
⑦	5号マンホール(210 × 120cm)
⑧	6号マンホール(260 × 120cm)
⑨	特1号マンホール(60 × 90cm)
⑩	特2号マンホール(120 × 120cm)
⑪	特3号マンホール(140 × 120cm)
⑫	A1号マンホール(60 × 90)
⑬	小口径レジンマンホール
⑭	小口径マンホール塩ビ製
⑮	小口径マンホールCo製
⑯	横門マンホール
⑰	マンホールポンプ
⑱	ガミーマンホール
⑲	不明
(汚水: 茶色、雨水・合流: 紺色)	
—	汚水幹線管渠
—	汚水枝線管渠
- - -	汚水圧送管幹線
- - -	汚水圧送管枝線
—	雨水幹線管渠
—	雨水枝線管渠
- - -	雨水圧送管幹線
- - -	雨水圧送管枝線
→	取付管樹
—	取付管(管止め)
- - -	処理分区

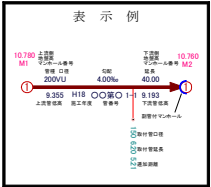

小松市下水道建設課

下水道施設平面図

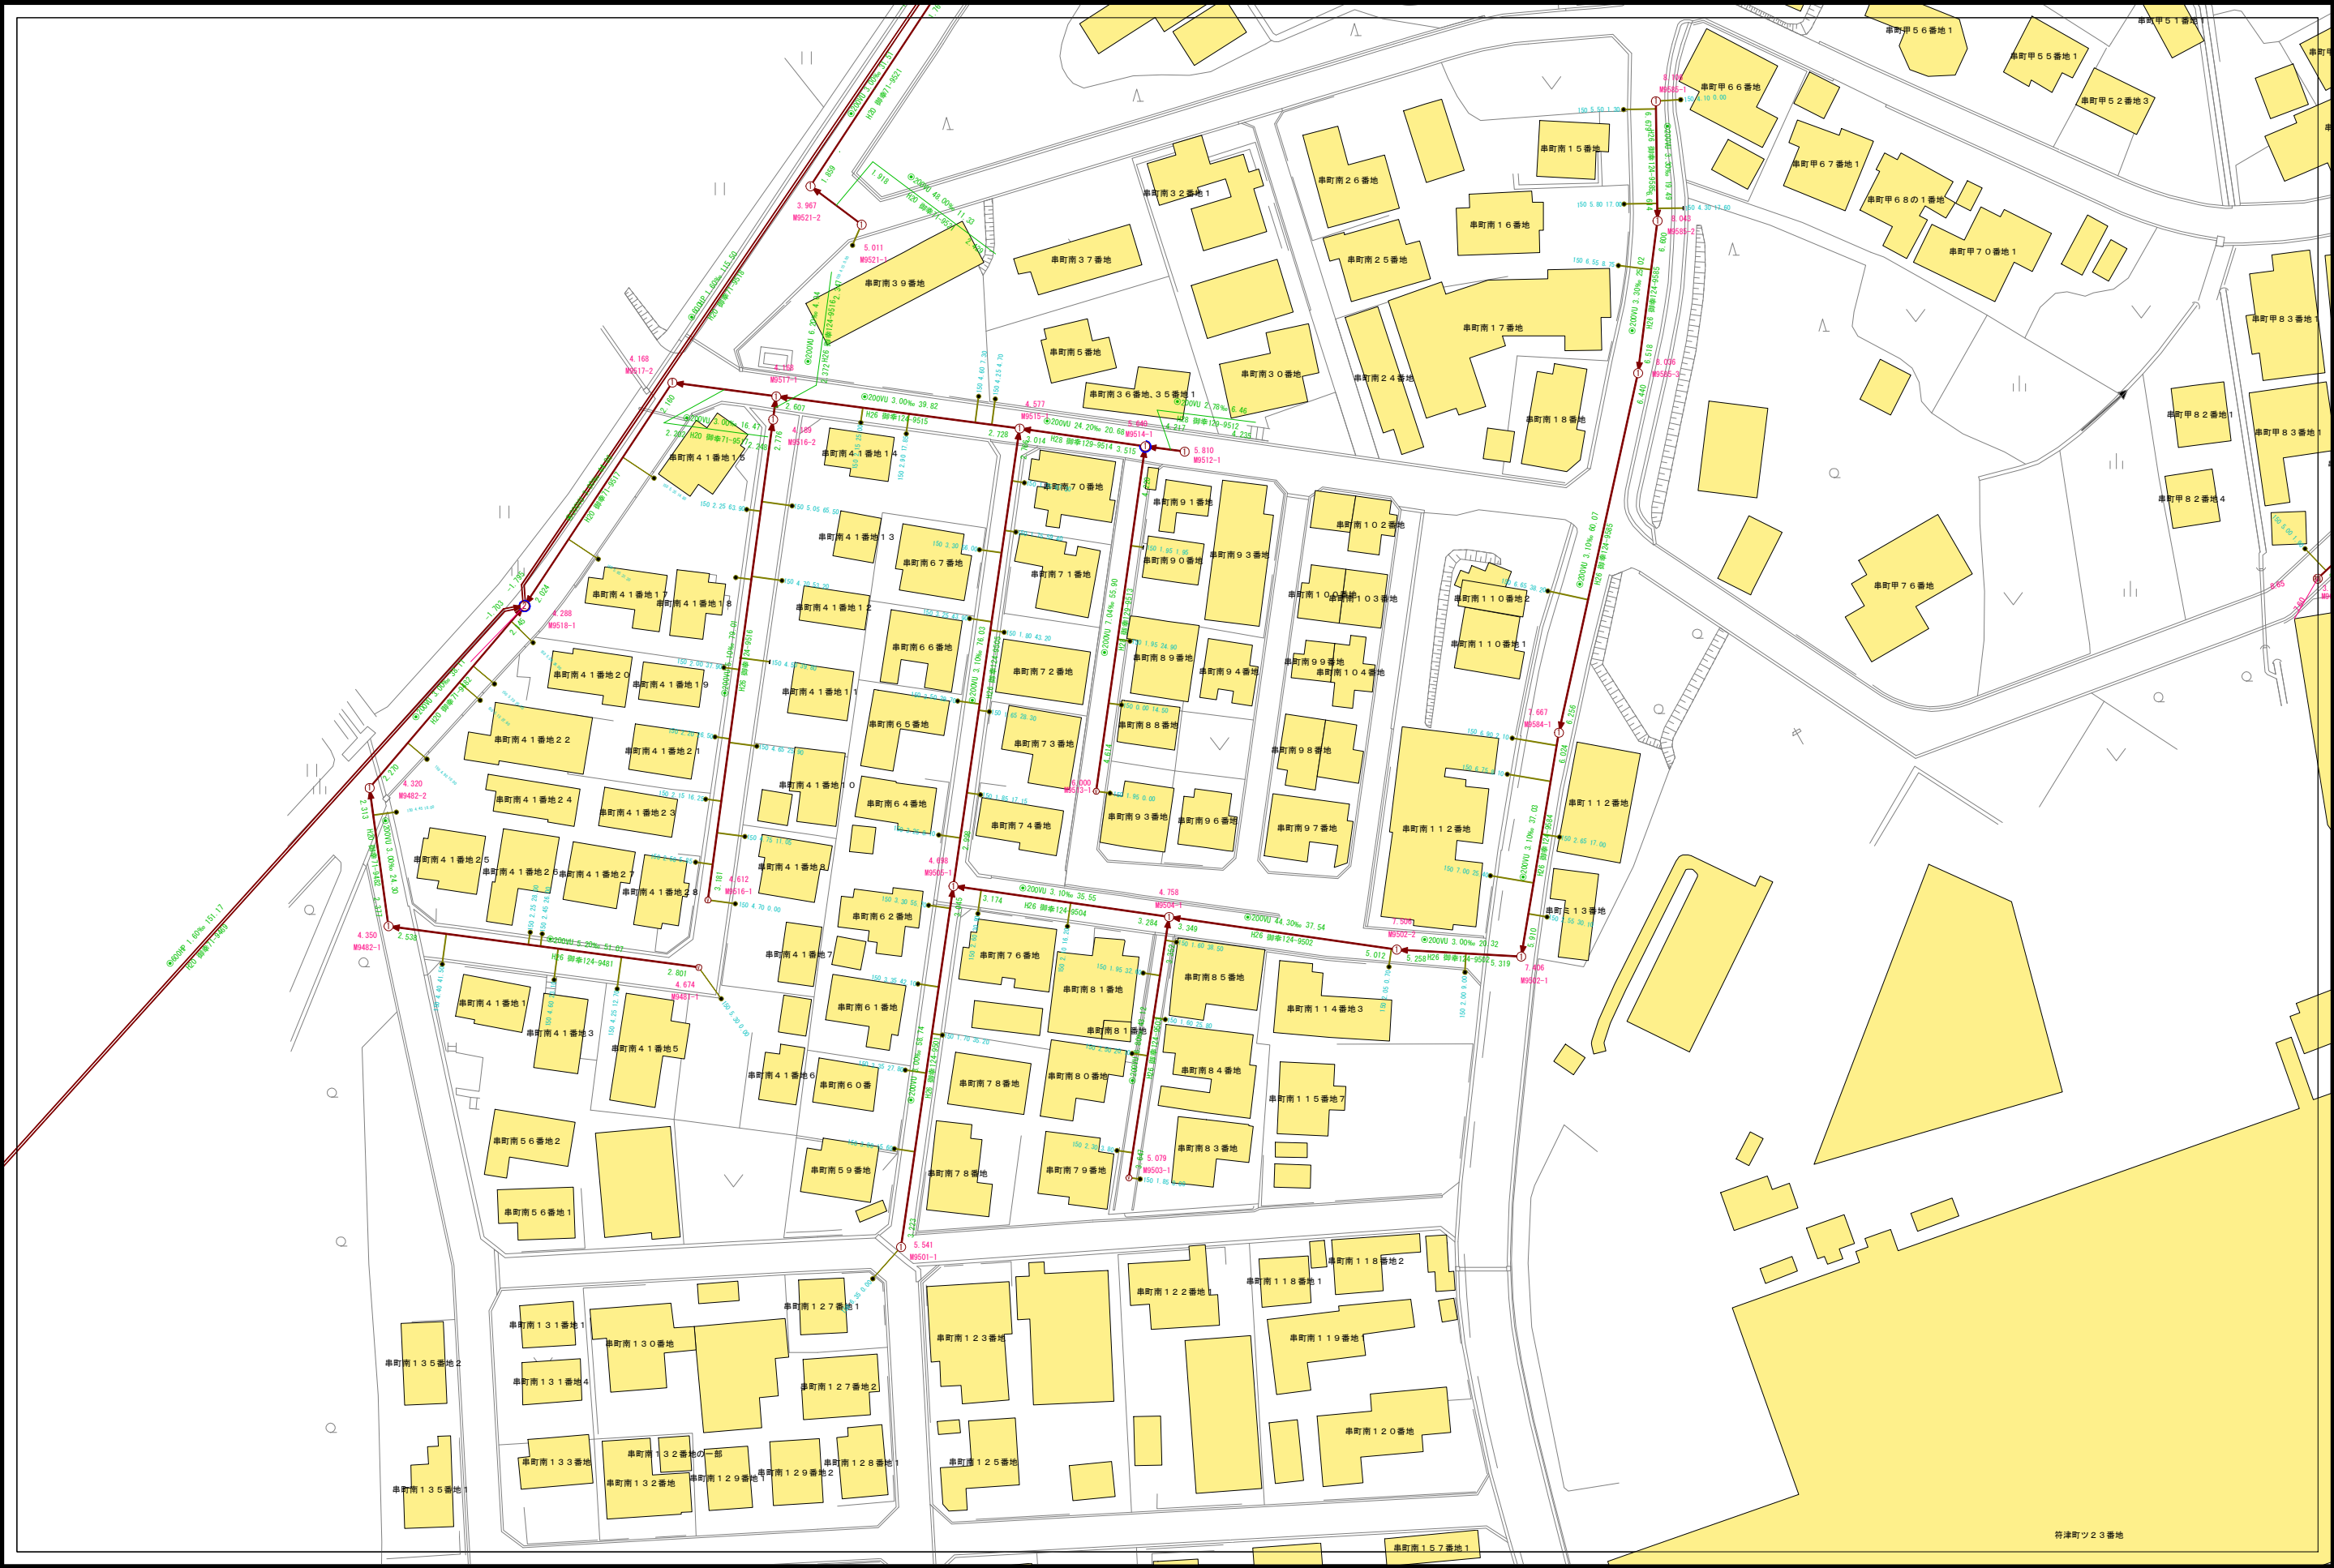

C07-11	C07-12	C07-13
C07-16	C07-17	C07-18
C07-21	C07-22	C07-23




凡 例	
記 号	種 別
①	Y号マンホール(φ90cm)
②	0号マンホール(φ75cm)
③	1号マンホール(φ90cm)
④	2号マンホール(φ120cm)
⑤	3号マンホール(φ150cm)
⑥	4号マンホール(φ180cm)
⑦	5号マンホール(210×120cm)
⑧	6号マンホール(260×120cm)
⑨	特1号マンホール(60×90cm)
⑩	特2号マンホール(120×120cm)
⑪	特3号マンホール(140×120cm)
Ⓐ	A1号マンホール(60×90)
Ⓢ	小口径レンマンホール
Ⓣ	小口径マンホール塩ビ製
Ⓤ	小口径マンホールCo製
Ⓦ	横円マンホール
Ⓧ	マンホールポンプ
Ⓨ	ガミーマンホール
Ⓩ	不明
(汚水: 茶色、雨水・合流: 紺色)	
—	汚水幹線管渠
—	汚水枝線管渠
—	汚水圧送管幹線
—	汚水圧送管枝線
—	雨水幹線管渠
—	雨水枝線管渠
—	雨水圧送管幹線
—	雨水圧送管枝線
—	取付管
—	取付管(管止め)
—	処理区分

表 示 例	
①	Y号マンホール(φ90cm)
②	0号マンホール(φ75cm)
③	1号マンホール(φ90cm)
④	2号マンホール(φ120cm)
⑤	3号マンホール(φ150cm)
⑥	4号マンホール(φ180cm)
⑦	5号マンホール(210×120cm)
⑧	6号マンホール(260×120cm)
⑨	特1号マンホール(60×90cm)
⑩	特2号マンホール(120×120cm)
⑪	特3号マンホール(140×120cm)
Ⓐ	A1号マンホール(60×90)
Ⓢ	小口径レンマンホール
Ⓣ	小口径マンホール塩ビ製
Ⓤ	小口径マンホールCo製
Ⓦ	横円マンホール
Ⓧ	マンホールポンプ
Ⓨ	ガミーマンホール
Ⓩ	不明

小松市下水道建設課

下水道施設平面図

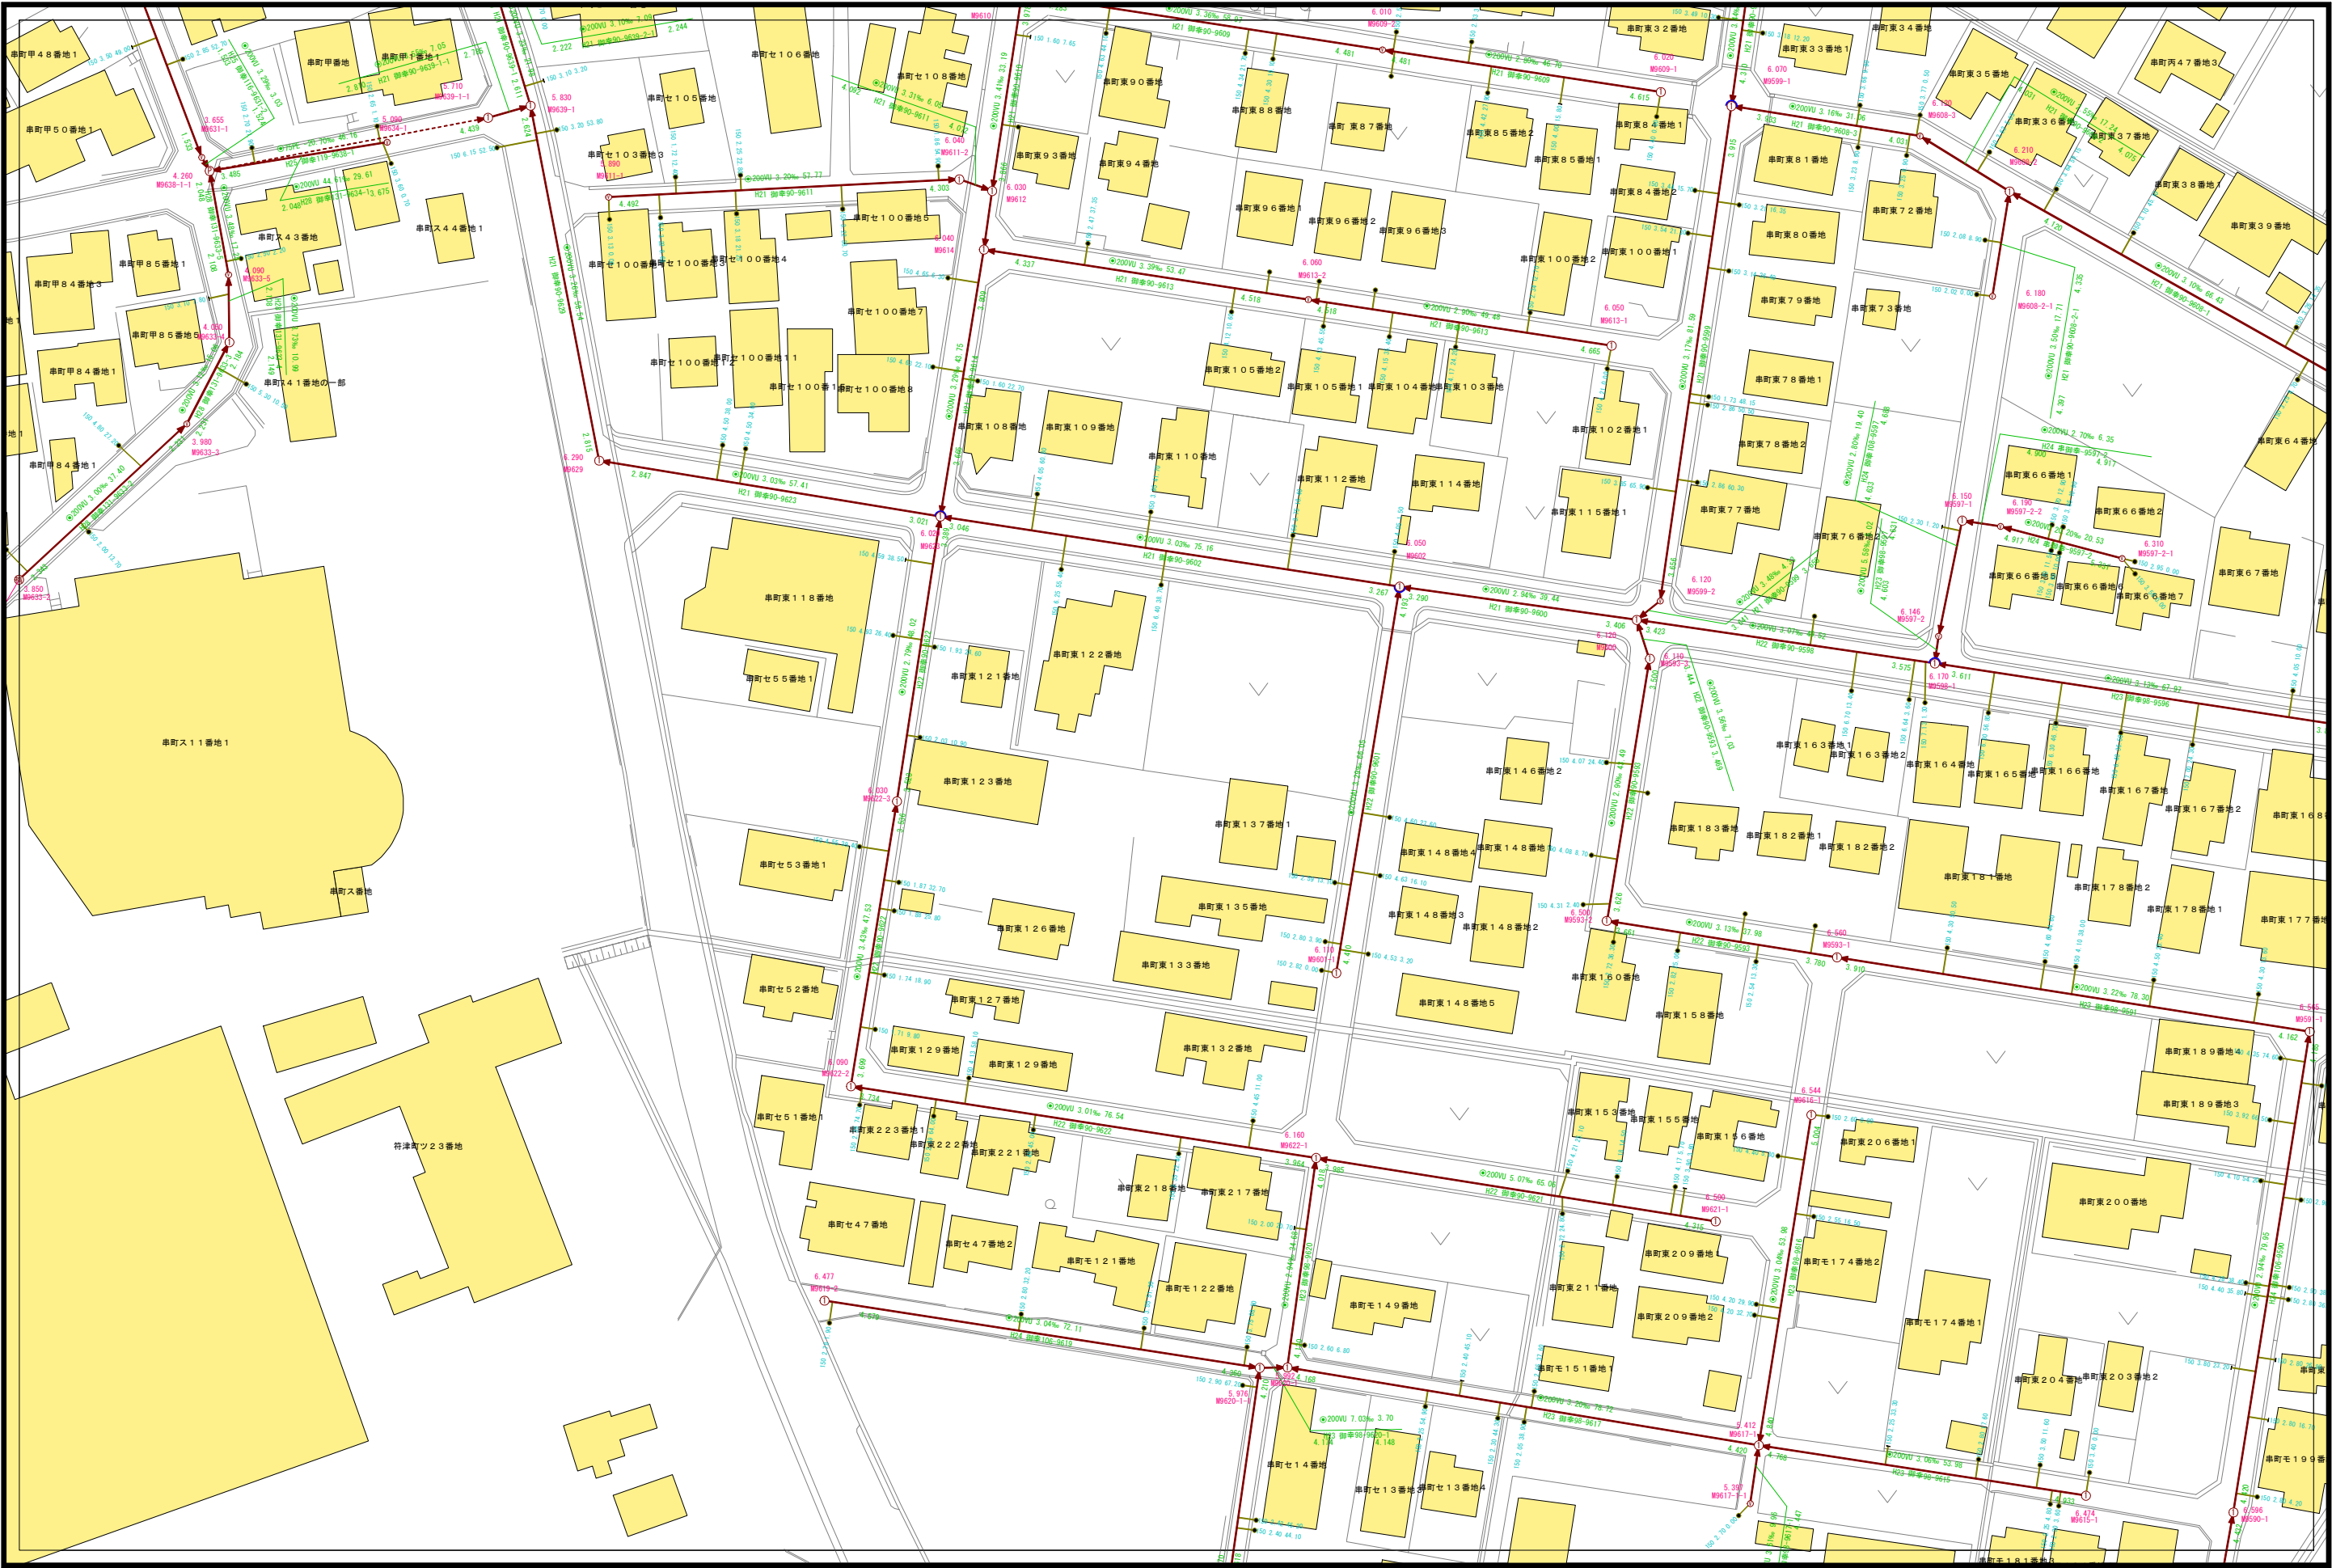

C07-12	C07-13	C07-14
C07-17	C07-18	C07-19
C07-22	C07-23	C07-24


凡例

記号	種別
①	Y号マンホール(φ90cm)
②	0号マンホール(φ75cm)
③	1号マンホール(φ90cm)
④	2号マンホール(φ120cm)
⑤	3号マンホール(φ150cm)
⑥	4号マンホール(φ180cm)
⑦	5号マンホール(210×120cm)
⑧	6号マンホール(260×120cm)
⑨	特1号マンホール(60×90cm)
⑩	特2号マンホール(120×120cm)
⑪	特3号マンホール(140×120cm)
Ⓐ	A1号マンホール(60×90)
Ⓢ	小口径レンガマンホール
Ⓣ	小口径マンホール塩ビ製
Ⓤ	小口径マンホールCo製
Ⓦ	横溝マンホール
Ⓧ	マンホールポンプ
Ⓨ	ガミーマンホール
Ⓩ	不明
(汚水: 茶色、雨水・合流: 紺色)	
— 汚水幹線管渠	
— 汚水枝線管渠	
- - - 汚水圧送管幹線	
- - - 汚水圧送管枝線	
— 雨水幹線管渠	
— 雨水枝線管渠	
- - - 雨水圧送管幹線	
- - - 雨水圧送管枝線	
- - - 取付管樹	
— 取付管(管止め)	
- - - 処理区分	


表示例

小松市下水道建設課

下水道施設平面図

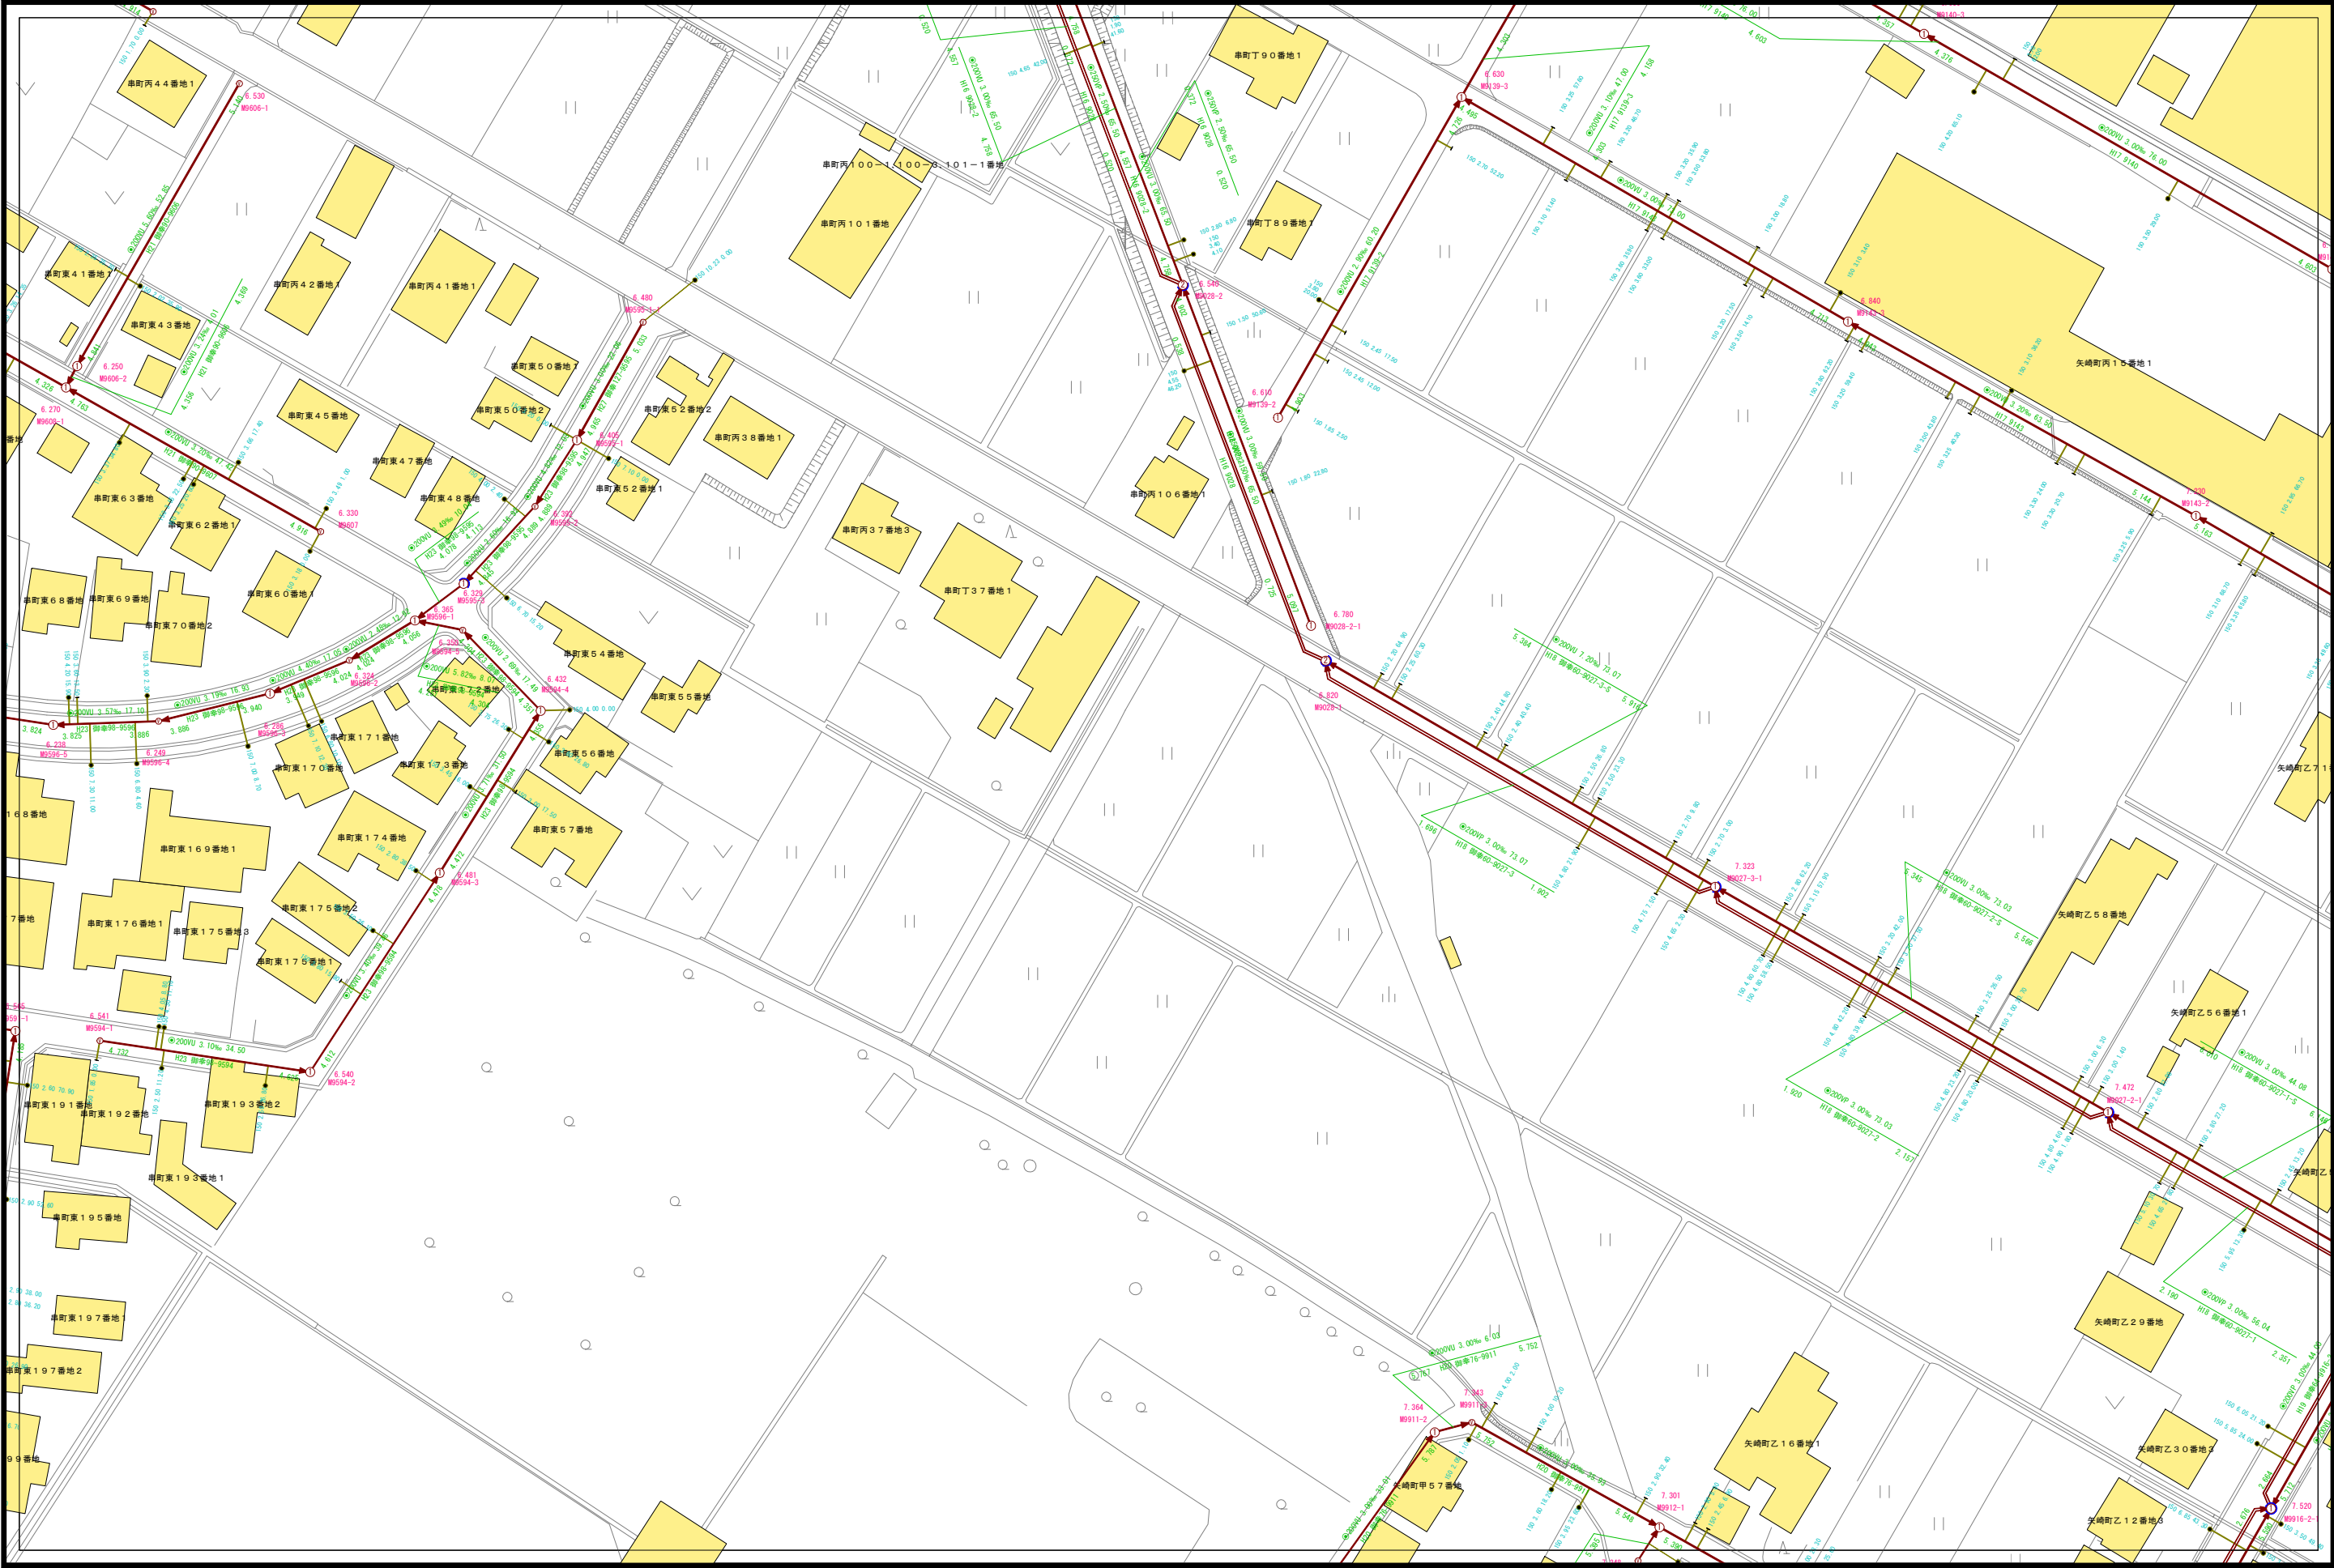

C07-13	C07-14	C07-15
C07-18	C07-19	C07-20
C07-23	C07-24	C07-25

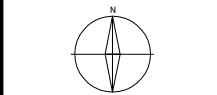

凡 例	
記 号	種 別
①	Y号マンホール(φ 60cm)
②	O号マンホール(φ 75cm)
③	1号マンホール(φ 90cm)
④	2号マンホール(φ 120cm)
⑤	3号マンホール(φ 150cm)
⑥	4号マンホール(φ 180cm)
⑦	5号マンホール(210 × 120cm)
⑧	6号マンホール(260 × 120cm)
⑨	特1号マンホール(60 × 90cm)
⑩	特2号マンホール(120 × 120cm)
⑪	特3号マンホール(140 × 120cm)
Ⓐ	A1号マンホール(60 × 90)
⓪	小口径レンガマンホール
⓫	小口径マンホール塩ビ製
⓬	小口径マンホールCo製
⓭	横門マンホール
⓮	マンホールポンプ
⓯	ガミーマンホール
⓰	不明
(汚水: 茶色、雨水・合流: 紺色)	
—	汚水幹線管渠
—	汚水枝線管渠
---	汚水圧送管幹線
---	汚水圧送管枝線
---	雨水幹線管渠
---	雨水枝線管渠
---	雨水圧送管幹線
---	雨水圧送管枝線
---	雨水圧送管管渠
---	取付管
---	取付管(管止め)
---	処理区分


表 示 例	
①	Y号マンホール(φ 60cm)
②	O号マンホール(φ 75cm)
③	1号マンホール(φ 90cm)
④	2号マンホール(φ 120cm)
⑤	3号マンホール(φ 150cm)
⑥	4号マンホール(φ 180cm)
⑦	5号マンホール(210 × 120cm)
⑧	6号マンホール(260 × 120cm)
⑨	特1号マンホール(60 × 90cm)
⑩	特2号マンホール(120 × 120cm)
⑪	特3号マンホール(140 × 120cm)
Ⓐ	A1号マンホール(60 × 90)
⓪	小口径レンガマンホール
⓫	小口径マンホール塩ビ製
⓬	小口径マンホールCo製
⓭	横門マンホール
⓮	マンホールポンプ
⓯	ガミーマンホール
⓰	不明

小松市下水道建設課


下水道施設平面図




下水道施設平面図

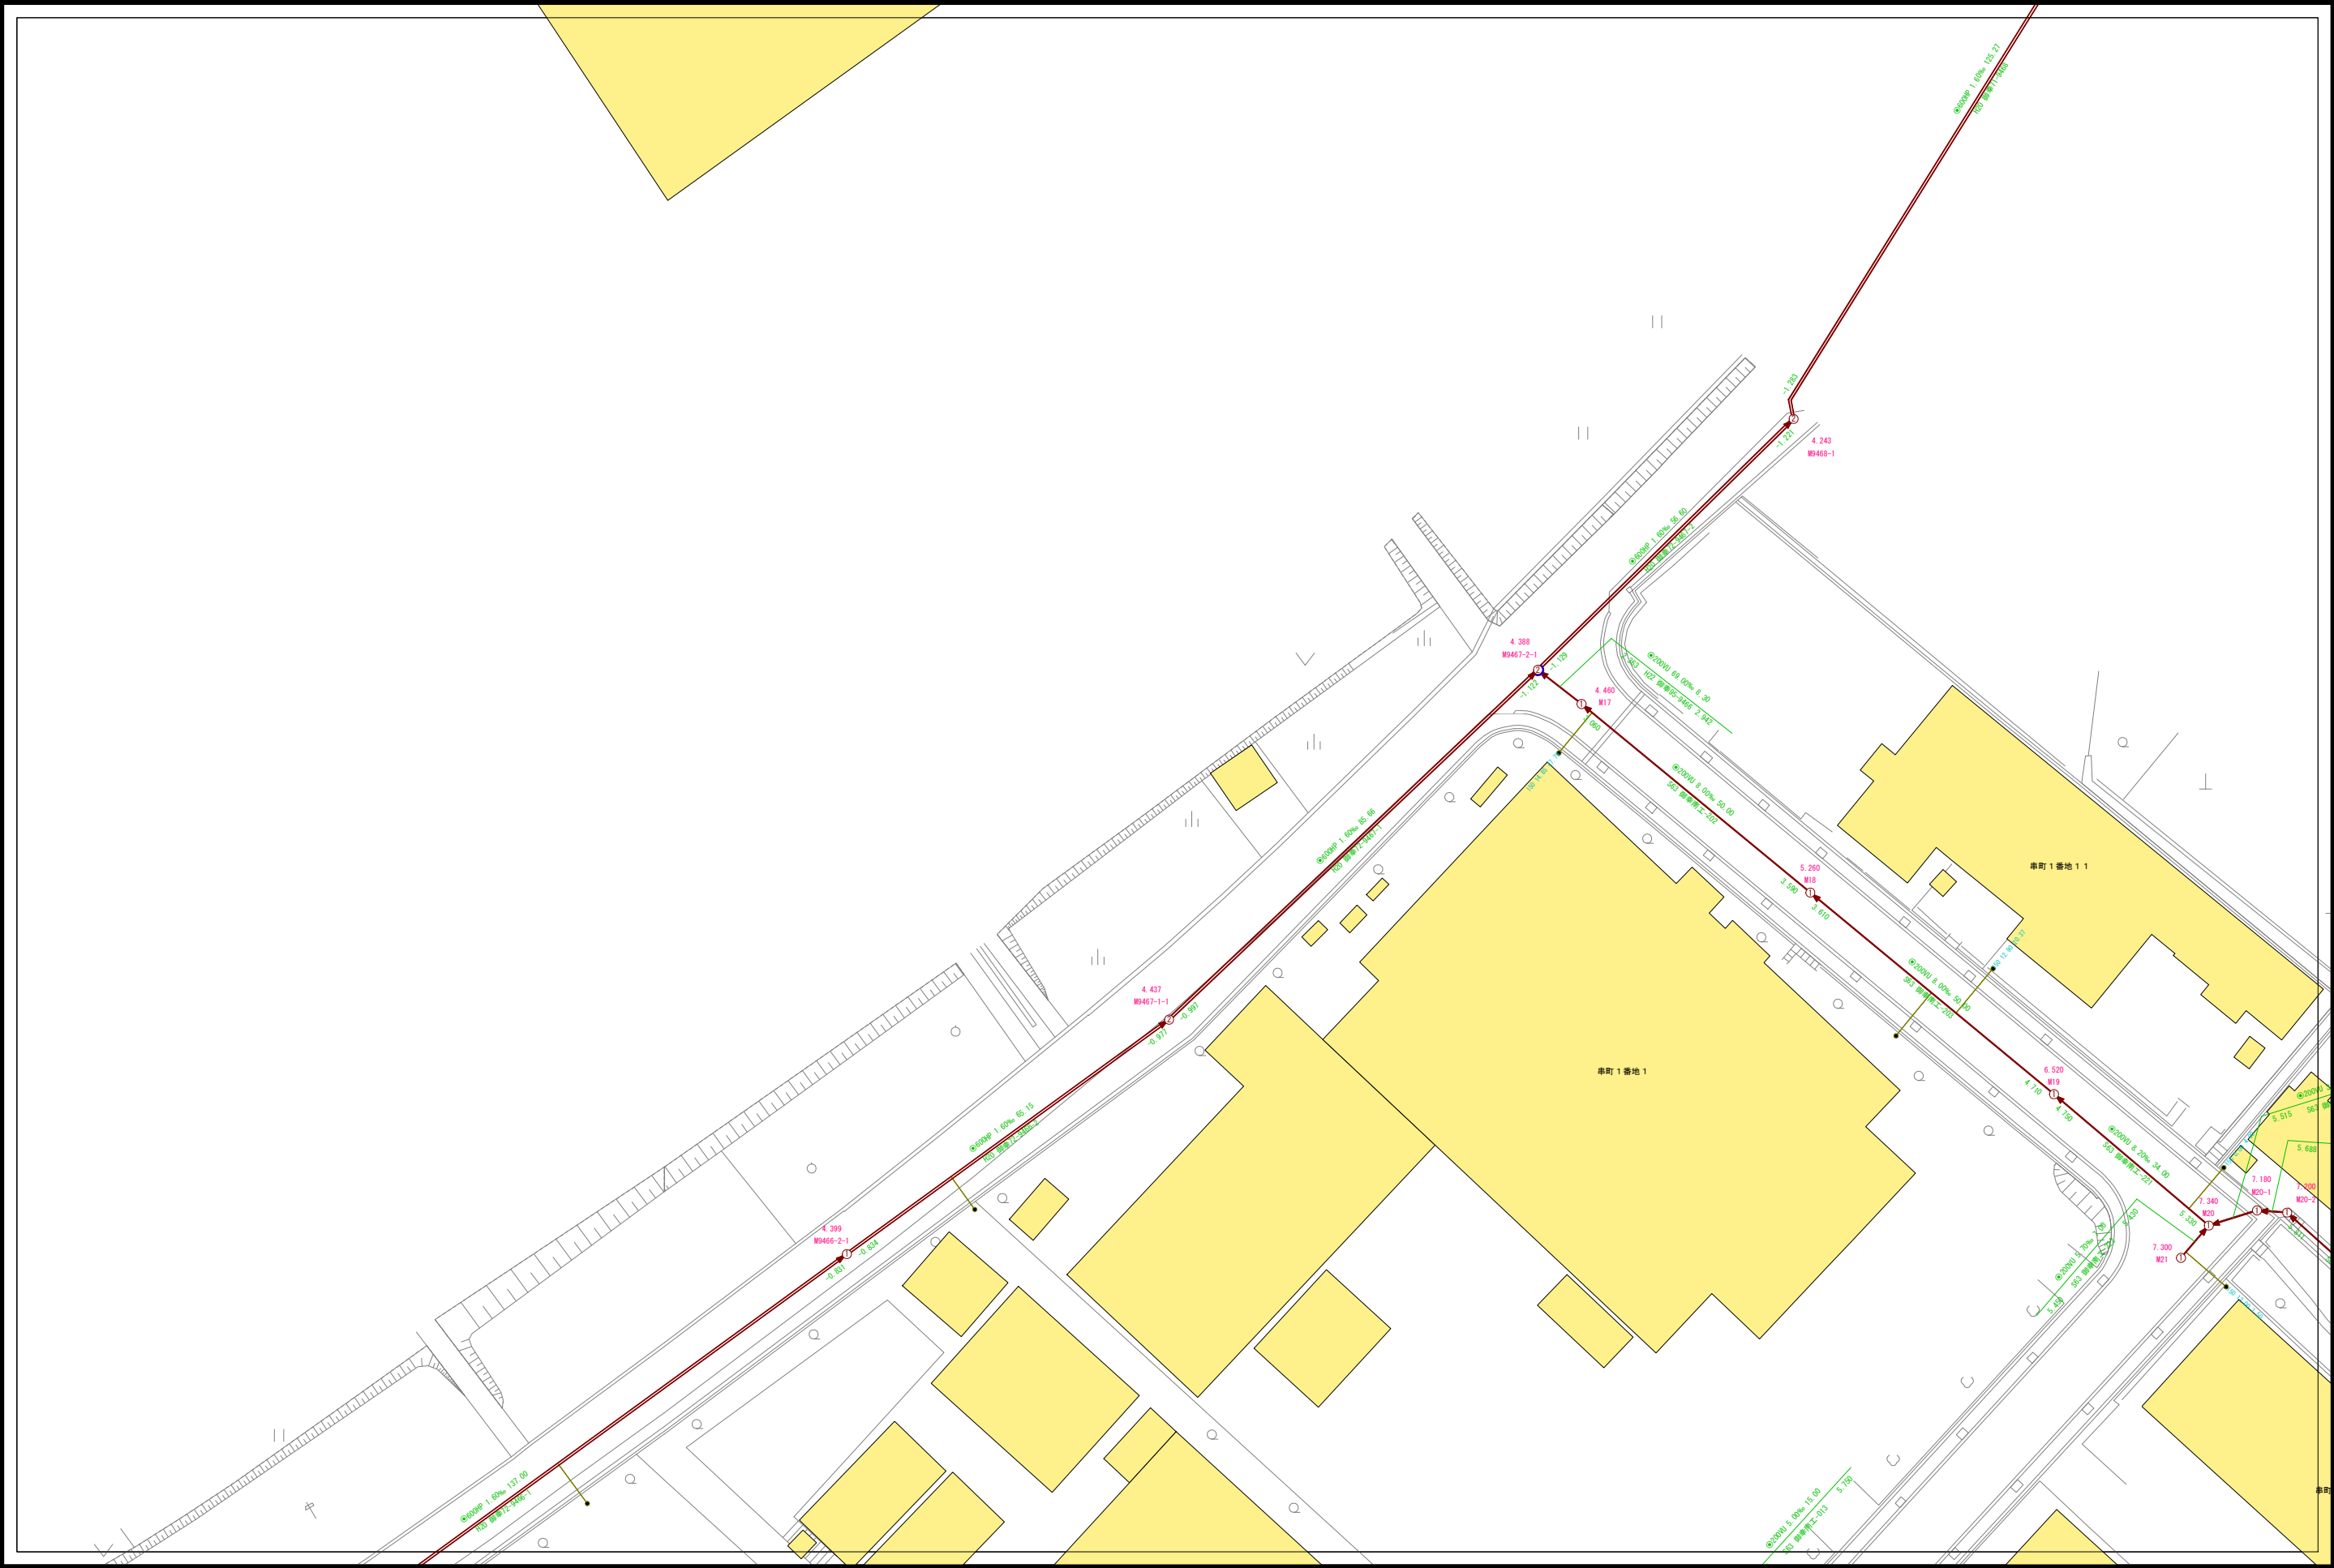


B07-20	C07-16	C07-17
B07-25	C07-21	C07-22
B08-05	C08-01	C08-02

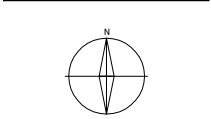

凡 例	
記 号	種 別
①	Y号マンホール(φ 80cm)
②	0号マンホール(φ 75cm)
③	1号マンホール(φ 90cm)
④	2号マンホール(φ 120cm)
⑤	3号マンホール(φ 150cm)
⑥	4号マンホール(φ 180cm)
⑦	5号マンホール(210 × 120cm)
⑧	6号マンホール(260 × 120cm)
⑨	特1号マンホール(60 × 90cm)
⑩	特2号マンホール(120 × 120cm)
⑪	特3号マンホール(140 × 120cm)
⑫	A1号マンホール(60 × 90)
⑬	小口径レジンマンホール
⑭	小口径マンホール塩ビ製
⑮	小口径マンホールCo製
⑯	横門マンホール
⑰	マンホールポンプ
⑱	ガミーマンホール
⑲	不明
(汚水: 茶色、雨水・合流: 紺色)	
—	汚水幹線管渠
—	汚水枝線管渠
---	汚水圧送管幹線
---	汚水圧送管枝線
—	雨水幹線管渠
—	雨水枝線管渠
---	雨水圧送管幹線
---	雨水圧送管枝線
→	取付管樹
→	取付管(管止め)
- - -	処理分区

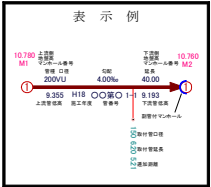

小松市下水道建設課

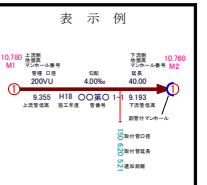


小松市下水道建設課


下水道施設平面図



C07-17	C07-18	C07-19
C07-22	C07-23	C07-24
C08-02	C08-03	C08-04

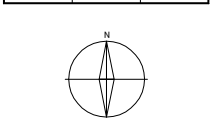

凡 例	
記 号	種 別
①	Y号マンホール(φ 90cm)
②	0号マンホール(φ 75cm)
③	1号マンホール(φ 90cm)
④	2号マンホール(φ 120cm)
⑤	3号マンホール(φ 150cm)
⑥	4号マンホール(φ 180cm)
⑦	5号マンホール(210×120cm)
⑧	6号マンホール(260×120cm)
⑨	特1号マンホール(60×90cm)
⑩	特2号マンホール(120×120cm)
⑪	特3号マンホール(140×120cm)
Ⓐ	A1号マンホール(60×90)
Ⓢ	小口径レンジマンホール
Ⓣ	小口径マンホール塩ビ製
Ⓤ	小口径マンホールCo製
Ⓦ	横門マンホール
Ⓧ	マンホールポンプ
Ⓨ	ガミーマンホール
Ⓩ	不明
(汚水: 茶色、雨水・合流: 紺色)	
— 汚水幹線管渠	
— 汚水枝線管渠	
- - - 汚水圧送管幹線	
- - - 汚水圧送管枝線	
— 雨水幹線管渠	
— 雨水枝線管渠	
- - - 雨水圧送管幹線	
- - - 雨水圧送管枝線	
- - - 雨水圧送管枝線	
● 取付管樹	
— 取付管(管止め)	
- - - 処理分区	

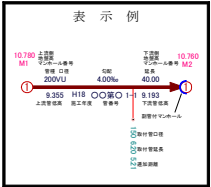


小松市下水道建設課


下水道施設平面図



C07-18	C07-19	C07-20
C07-23	C07-24	C07-25
C08-03	C08-04	C08-05

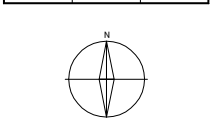

凡 例	
記 号	種 別
①	Y号マンホール(φ 60cm)
②	0号マンホール(φ 75cm)
③	1号マンホール(φ 90cm)
④	2号マンホール(φ 120cm)
⑤	3号マンホール(φ 150cm)
⑥	4号マンホール(φ 180cm)
⑦	5号マンホール(210 × 120cm)
⑧	6号マンホール(260 × 120cm)
⑨	特1号マンホール(60 × 90cm)
⑩	特2号マンホール(120 × 120cm)
⑪	特3号マンホール(140 × 120cm)
Ⓐ	A1号マンホール(60 × 90)
Ⓢ	小口径レジンマンホール
Ⓣ	小口径マンホール塩ビ製
Ⓤ	小口径マンホールCo製
Ⓦ	横門マンホール
Ⓧ	マンホールポンプ
Ⓨ	ガミーマンホール
Ⓩ	不明
(汚水: 茶色、雨水・合流: 紺色)	
—	汚水幹線管渠
—	汚水枝線管渠
---	汚水圧送管幹線
---	汚水圧送管枝線
—	雨水幹線管渠
—	雨水枝線管渠
---	雨水圧送管幹線
---	雨水圧送管枝線
+	取付管樹
+	取付管(管止め)
- - -	処理区分

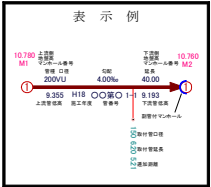

小松市下水道建設課



記 号	種 別
①	Y号マンホール(φ 60cm)
②	0号マンホール(φ 75cm)
③	1号マンホール(φ 90cm)
④	2号マンホール(φ 120cm)
⑤	3号マンホール(φ 150cm)
⑥	4号マンホール(φ 180cm)
⑦	5号マンホール(210×120cm)
⑧	6号マンホール(260×120cm)
⑨	特1号マンホール(80×90cm)
⑩	特2号マンホール(120×120cm)
⑪	特3号マンホール(140×120cm)

	汚水幹線管渠
	汚水枝線管渠
	汚水圧送管幹線
	汚水圧送管枝線
	雨水幹線管渠
	雨水枝線管渠
	雨水圧送管幹線
	雨水圧送管枝線
	取付管柵
	取付管(管止め)
	処理分区

小松市下水道建設課