



下水道施設平面図

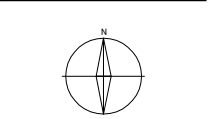

C01-25	D01-21	D01-22
C02-05	D02-01	D02-02
C02-10	D02-06	D02-07




凡 例	
記 号	種 別
①	Y号マンホール(φ 80cm)
②	0号マンホール(φ 75cm)
③	1号マンホール(φ 90cm)
④	2号マンホール(φ 120cm)
⑤	3号マンホール(φ 150cm)
⑥	4号マンホール(φ 180cm)
⑦	5号マンホール(210 × 120cm)
⑧	6号マンホール(260 × 120cm)
⑨	特1号マンホール(60 × 90cm)
⑩	特2号マンホール(120 × 120cm)
⑪	特3号マンホール(140 × 120cm)
⑫	A1号マンホール(60 × 90)
⑬	小口径レジンマンホール
⑭	小口径マンホール塩ビ製
⑮	小口径マンホールCo製
⑯	横円マンホール
⑰	マンホールポンプ
⑱	ガミーマンホール
⑲	不明
(汚水: 茶色、雨水・合流: 紺色)	
—	汚水幹線管渠
—	汚水枝線管渠
- - -	汚水圧送管幹線
- - -	汚水圧送管枝線
—	雨水幹線管渠
—	雨水枝線管渠
- - -	雨水圧送管幹線
- - -	雨水圧送管枝線
→	取付管樹
→	取付管(管止め)
- - -	処理分区

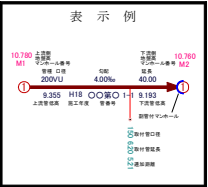

小松市下水道建設課

下水道施設平面図

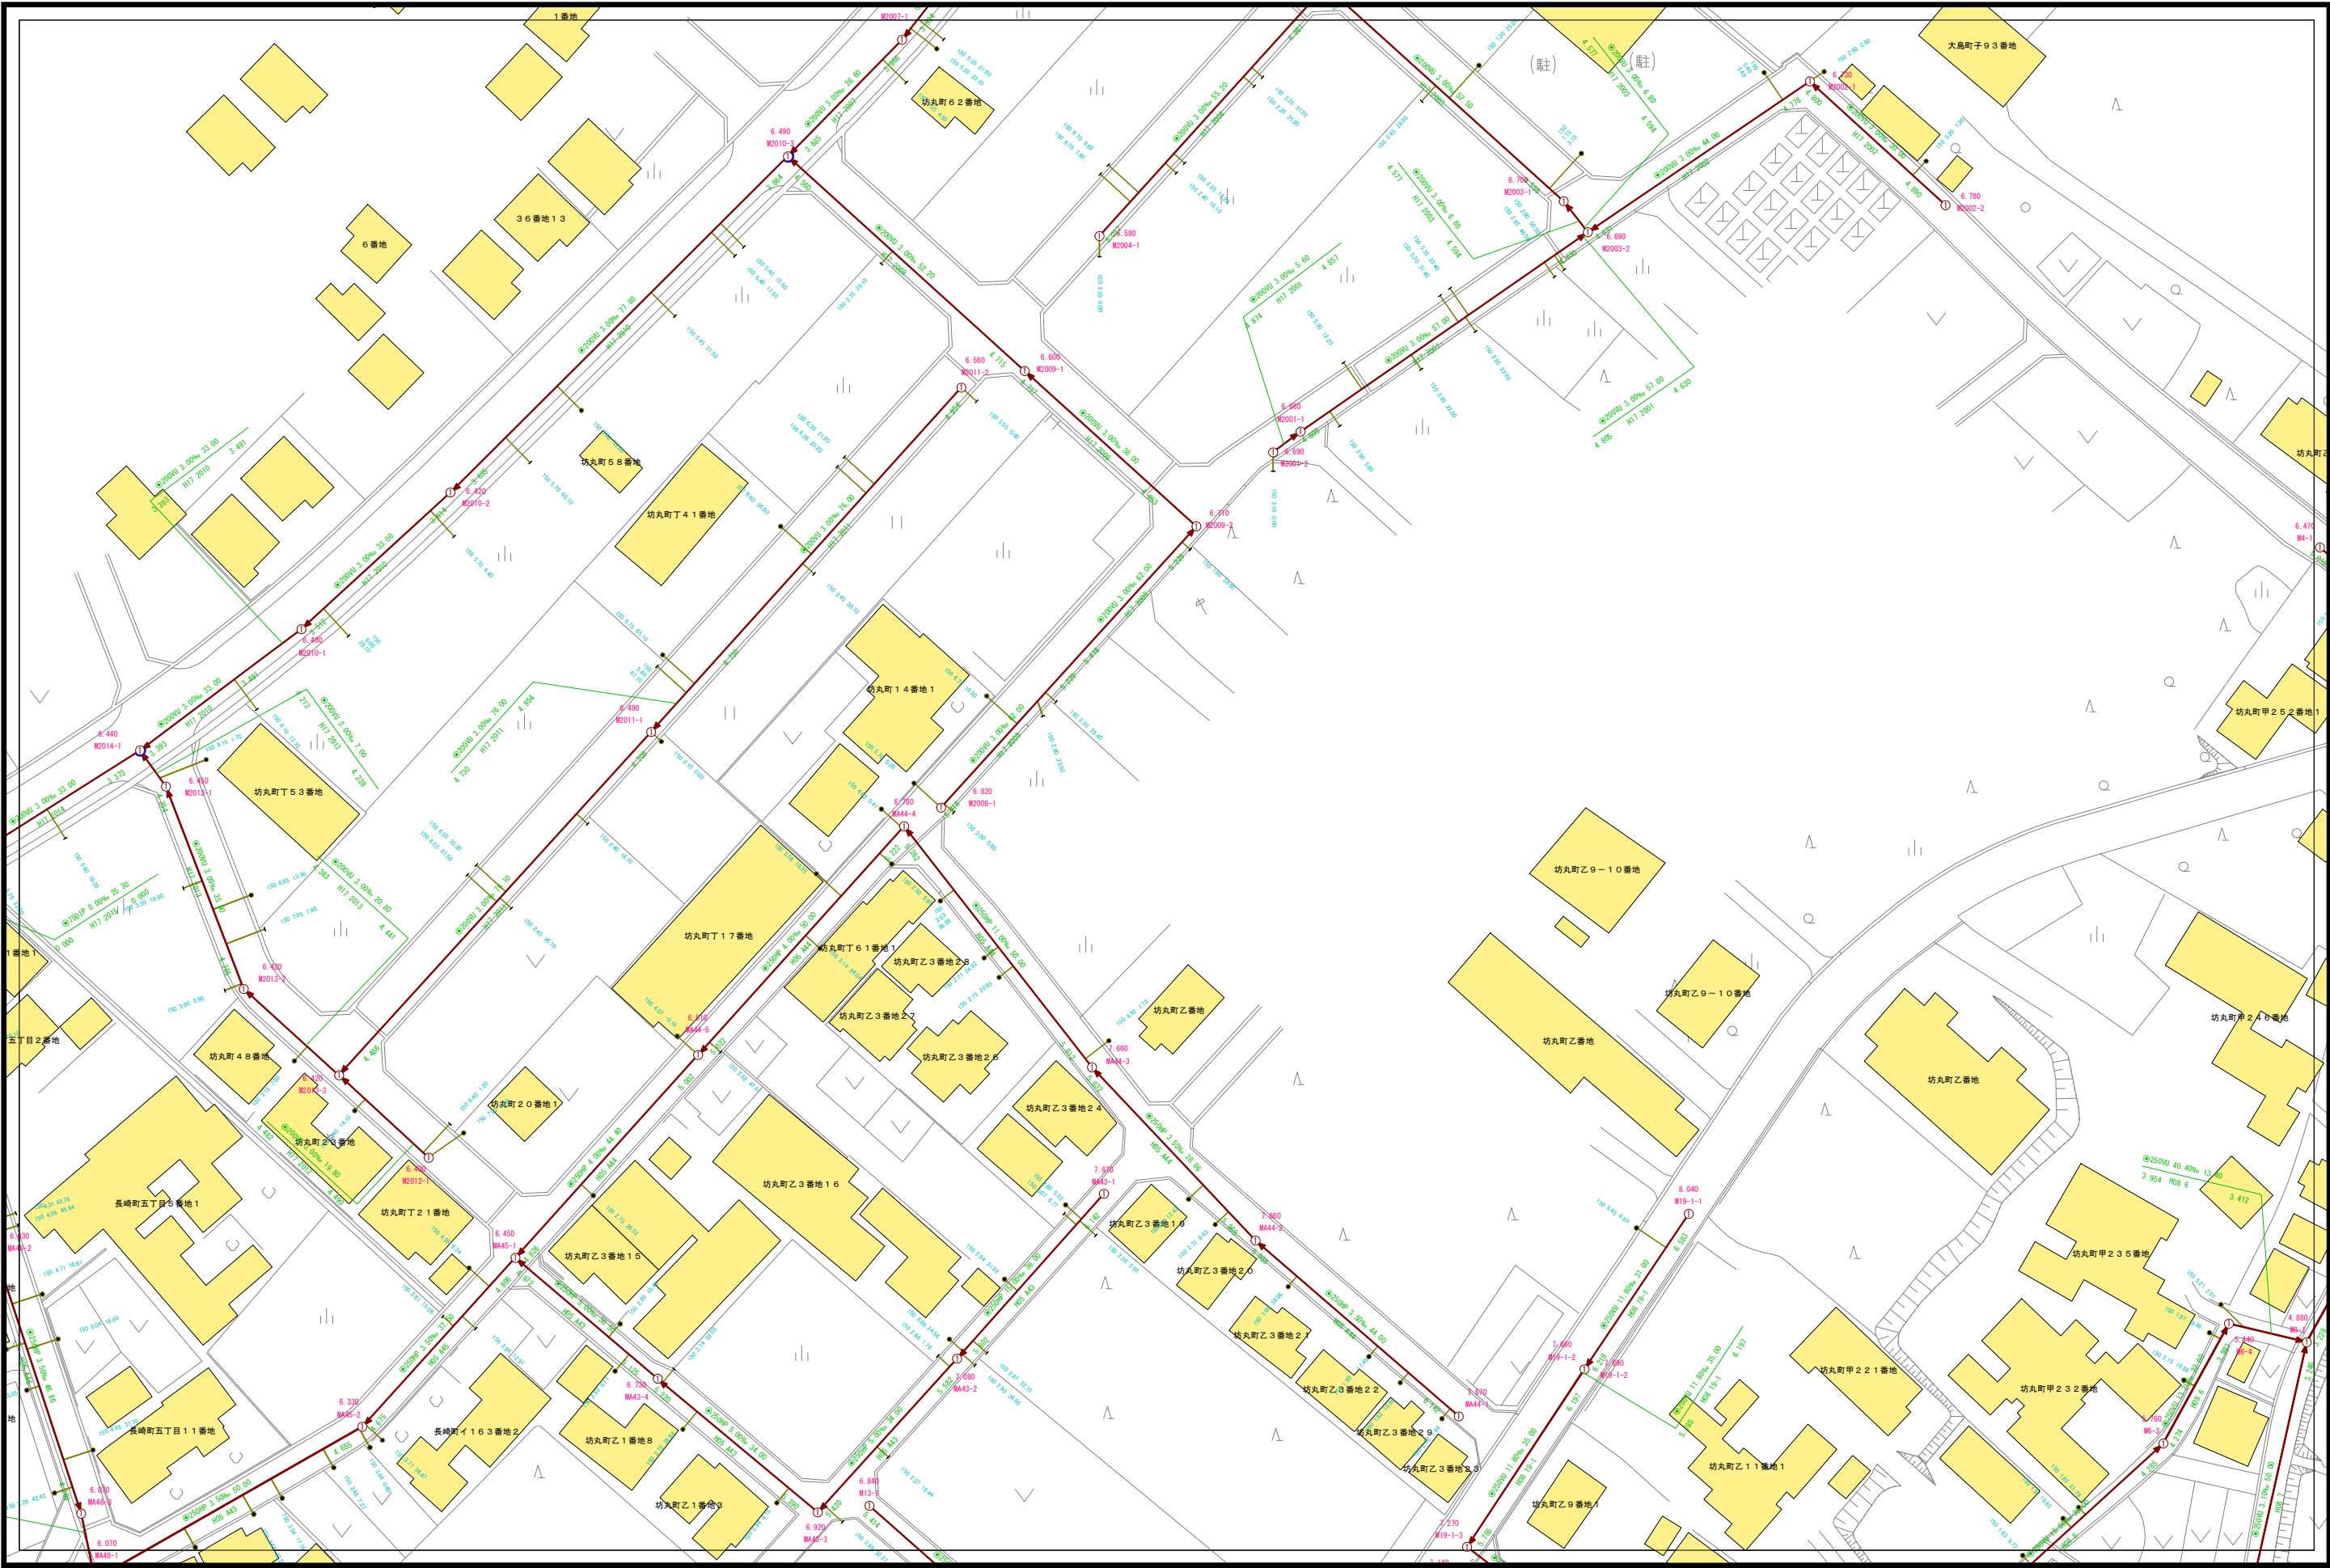


D01-21	D01-22	D01-23
D02-01	D02-02	D02-03
D02-06	D02-07	D02-08



凡例

記号	種別
①	Y号マンホール(φ90cm)
②	0号マンホール(φ75cm)
③	1号マンホール(φ90cm)
④	2号マンホール(φ120cm)
⑤	3号マンホール(φ150cm)
⑥	4号マンホール(φ180cm)
⑦	5号マンホール(210×120cm)
⑧	6号マンホール(260×120cm)
⑨	特1号マンホール(60×90cm)
⑩	特2号マンホール(120×120cm)
⑪	特3号マンホール(140×120cm)
Ⓐ	A1号マンホール(60×90)
Ⓢ	小口径レンガマンホール
Ⓣ	小口径マンホール塩ビ製
Ⓤ	小口径マンホールCo製
Ⓦ	横門マンホール
Ⓧ	マンホールポンプ
Ⓨ	ガミーマンホール
Ⓩ	不明
(汚水: 茶色、雨水・合流: 紺色)	
—	汚水幹線管渠
—	汚水枝線管渠
—	汚水圧送管幹線
—	汚水圧送管枝線
—	雨水幹線管渠
—	雨水枝線管渠
—	雨水圧送管幹線
—	雨水圧送管枝線
—	取付管樹
—	取付管(管止め)
—	処理区分

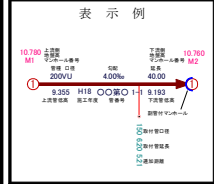

小松市下水道建設課


下水道施設平面図



D01-22	D01-23	D01-24
D02-02	D02-03	D02-04
D02-07	D02-08	D02-09




凡 例	
記 号	種 別
①	Y号マンホール(φ 90cm)
②	0号マンホール(φ 75cm)
③	1号マンホール(φ 90cm)
④	2号マンホール(φ 120cm)
⑤	3号マンホール(φ 150cm)
⑥	4号マンホール(φ 180cm)
⑦	5号マンホール(210×120cm)
⑧	6号マンホール(260×120cm)
⑨	特1号マンホール(60×90cm)
⑩	特2号マンホール(120×120cm)
⑪	特3号マンホール(140×120cm)
Ⓐ	A1号マンホール(60×90)
㊦	小口径レンガマンホール
㊧	小口径マンホール塩ビ製
㊨	小口径マンホールCo製
㊩	横円マンホール
㊪	マンホールシフ
●	ガミーマンホール
⊕	不明
(汚水: 茶色、雨水・合流: 紺色)	
	汚水幹線管渠
	汚水枝線管渠
	汚水圧送管幹線
	汚水圧送管枝線
	雨水幹線管渠
	雨水枝線管渠
	雨水圧送管幹線
	雨水圧送管枝線
	取付管樹
	取付管(管止め)
	処理区分

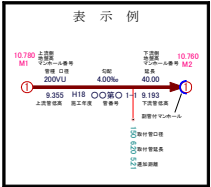


小松市下水道建設課


下水道施設平面図

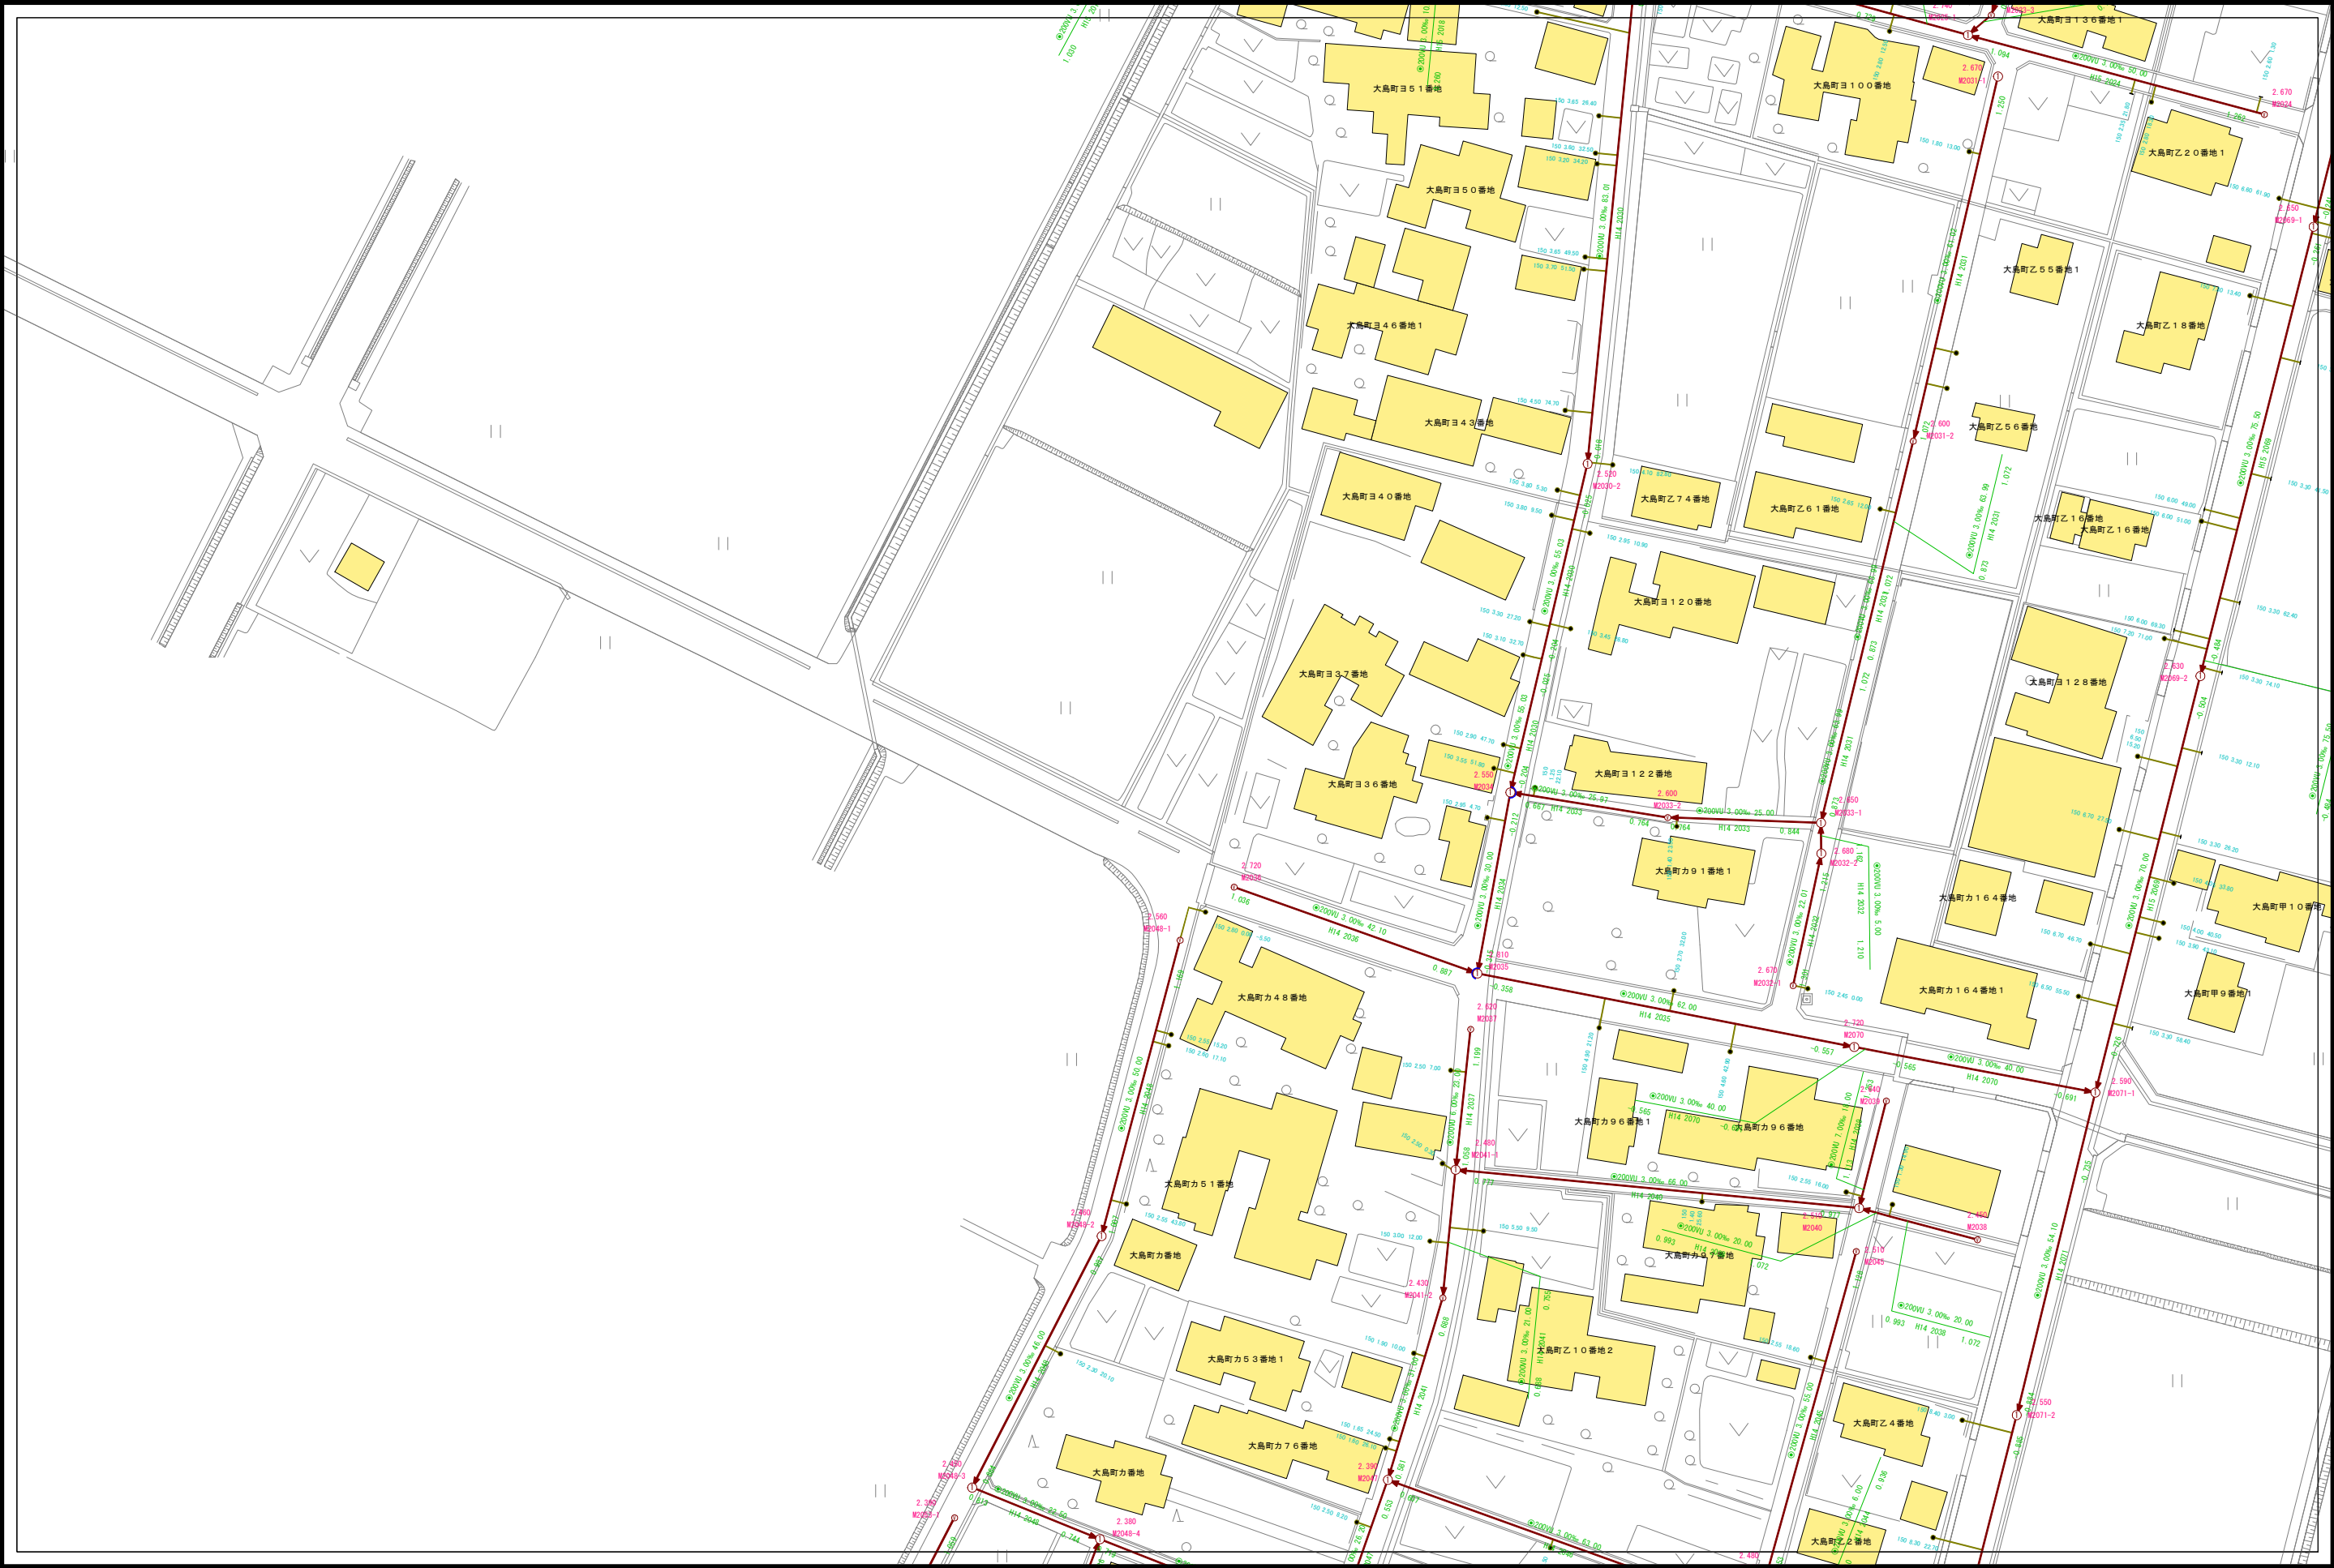

D01-23	D01-24	D01-25
D02-03	D02-04	D02-05
D02-08	D02-09	D02-10

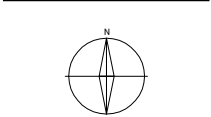

凡 例	
記 号	種 別
①	Y号マンホール(φ90cm)
②	0号マンホール(φ75cm)
③	1号マンホール(φ90cm)
④	2号マンホール(φ120cm)
⑤	3号マンホール(φ150cm)
⑥	4号マンホール(φ180cm)
⑦	5号マンホール(210×120cm)
⑧	6号マンホール(260×120cm)
⑨	特1号マンホール(60×90cm)
⑩	特2号マンホール(120×120cm)
⑪	特3号マンホール(140×120cm)
Ⓐ	A1号マンホール(60×90)
Ⓢ	小口径レンガマンホール
Ⓣ	小口径マンホール塩ビ製
Ⓤ	小口径マンホールCo製
Ⓦ	横門マンホール
Ⓧ	マンホールポンプ
Ⓨ	ガミーマンホール
Ⓩ	不明
(汚水: 茶色、雨水・合流: 紺色)	
—	汚水幹線管渠
—	汚水枝線管渠
—	汚水圧送管幹線
—	汚水圧送管枝線
—	雨水幹線管渠
—	雨水枝線管渠
—	雨水圧送管幹線
—	雨水圧送管枝線
—	雨水圧送管
—	取付管
—	取付管(管止め)
—	処理区分

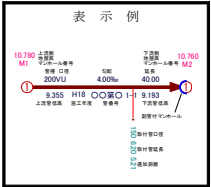

小松市下水道建設課

下水道施設平面図




D01-24	D01-25	E01-21
D02-04	D02-05	E02-01
D02-09	D02-10	E02-06

凡例

記号	種別
①	Y号マンホール(φ60cm)
②	0号マンホール(φ75cm)
③	1号マンホール(φ90cm)
④	2号マンホール(φ120cm)
⑤	3号マンホール(φ150cm)
⑥	4号マンホール(φ180cm)
⑦	5号マンホール(210×120cm)
⑧	6号マンホール(260×120cm)
⑨	特1号マンホール(60×90cm)
⑩	特2号マンホール(120×120cm)
⑪	特3号マンホール(140×120cm)
Ⓐ	A1号マンホール(60×90)
Ⓢ	小口径レンガマンホール
Ⓣ	小口径マンホール塩ビ製
Ⓤ	小口径マンホールCo製
Ⓦ	横門マンホール
Ⓧ	マンホールポンプ
Ⓨ	ガミーマンホール
Ⓩ	不明

(汚水: 茶色、雨水・合流: 紺色)

汚水幹線管渠
汚水枝線管渠
汚水圧送管幹線
汚水圧送管枝線
雨水幹線管渠
雨水枝線管渠
雨水圧送管幹線
雨水圧送管枝線
取付管樹
取付管(管止め)
処理区分

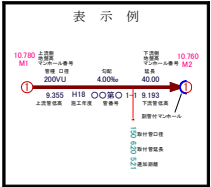


小松市下水道建設課

下水道施設平面図




C02-05	D02-01	D02-02
C02-10	D02-06	D02-07
C02-15	D02-11	D02-12

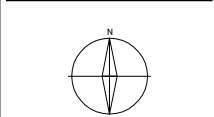


凡 例	
記 号	種 別
①	Y号マンホール(φ90cm)
②	0号マンホール(φ75cm)
③	1号マンホール(φ90cm)
④	2号マンホール(φ120cm)
⑤	3号マンホール(φ150cm)
⑥	4号マンホール(φ180cm)
⑦	5号マンホール(210×120cm)
⑧	6号マンホール(260×120cm)
⑨	特1号マンホール(60×90cm)
⑩	特2号マンホール(120×120cm)
⑪	特3号マンホール(140×120cm)
Ⓐ	A1号マンホール(60×90)
Ⓜ	小口径レジンマンホール
Ⓜ	小口径マンホール塩ビ製
Ⓜ	小口径マンホールCo製
Ⓜ	横門マンホール
Ⓜ	マンホールポンプ
Ⓜ	ガミーマンホール
Ⓜ	不明
(汚水: 茶色、雨水・合流: 紺色)	
—	汚水幹線管渠
—	汚水枝線管渠
—	汚水圧送管幹線
—	汚水圧送管枝線
—	雨水幹線管渠
—	雨水枝線管渠
—	雨水圧送管幹線
—	雨水圧送管枝線
—	取付管樹
—	取付管(管止め)
—	処理区分区

表 示 例	
①	Y号マンホール(φ90cm)
②	0号マンホール(φ75cm)
③	1号マンホール(φ90cm)
④	2号マンホール(φ120cm)
⑤	3号マンホール(φ150cm)
⑥	4号マンホール(φ180cm)
⑦	5号マンホール(210×120cm)
⑧	6号マンホール(260×120cm)
⑨	特1号マンホール(60×90cm)
⑩	特2号マンホール(120×120cm)
⑪	特3号マンホール(140×120cm)
Ⓐ	A1号マンホール(60×90)
Ⓜ	小口径レジンマンホール
Ⓜ	小口径マンホール塩ビ製
Ⓜ	小口径マンホールCo製
Ⓜ	横門マンホール
Ⓜ	マンホールポンプ
Ⓜ	ガミーマンホール
Ⓜ	不明

小松市下水道建設課

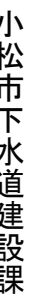


下水道施設平面図

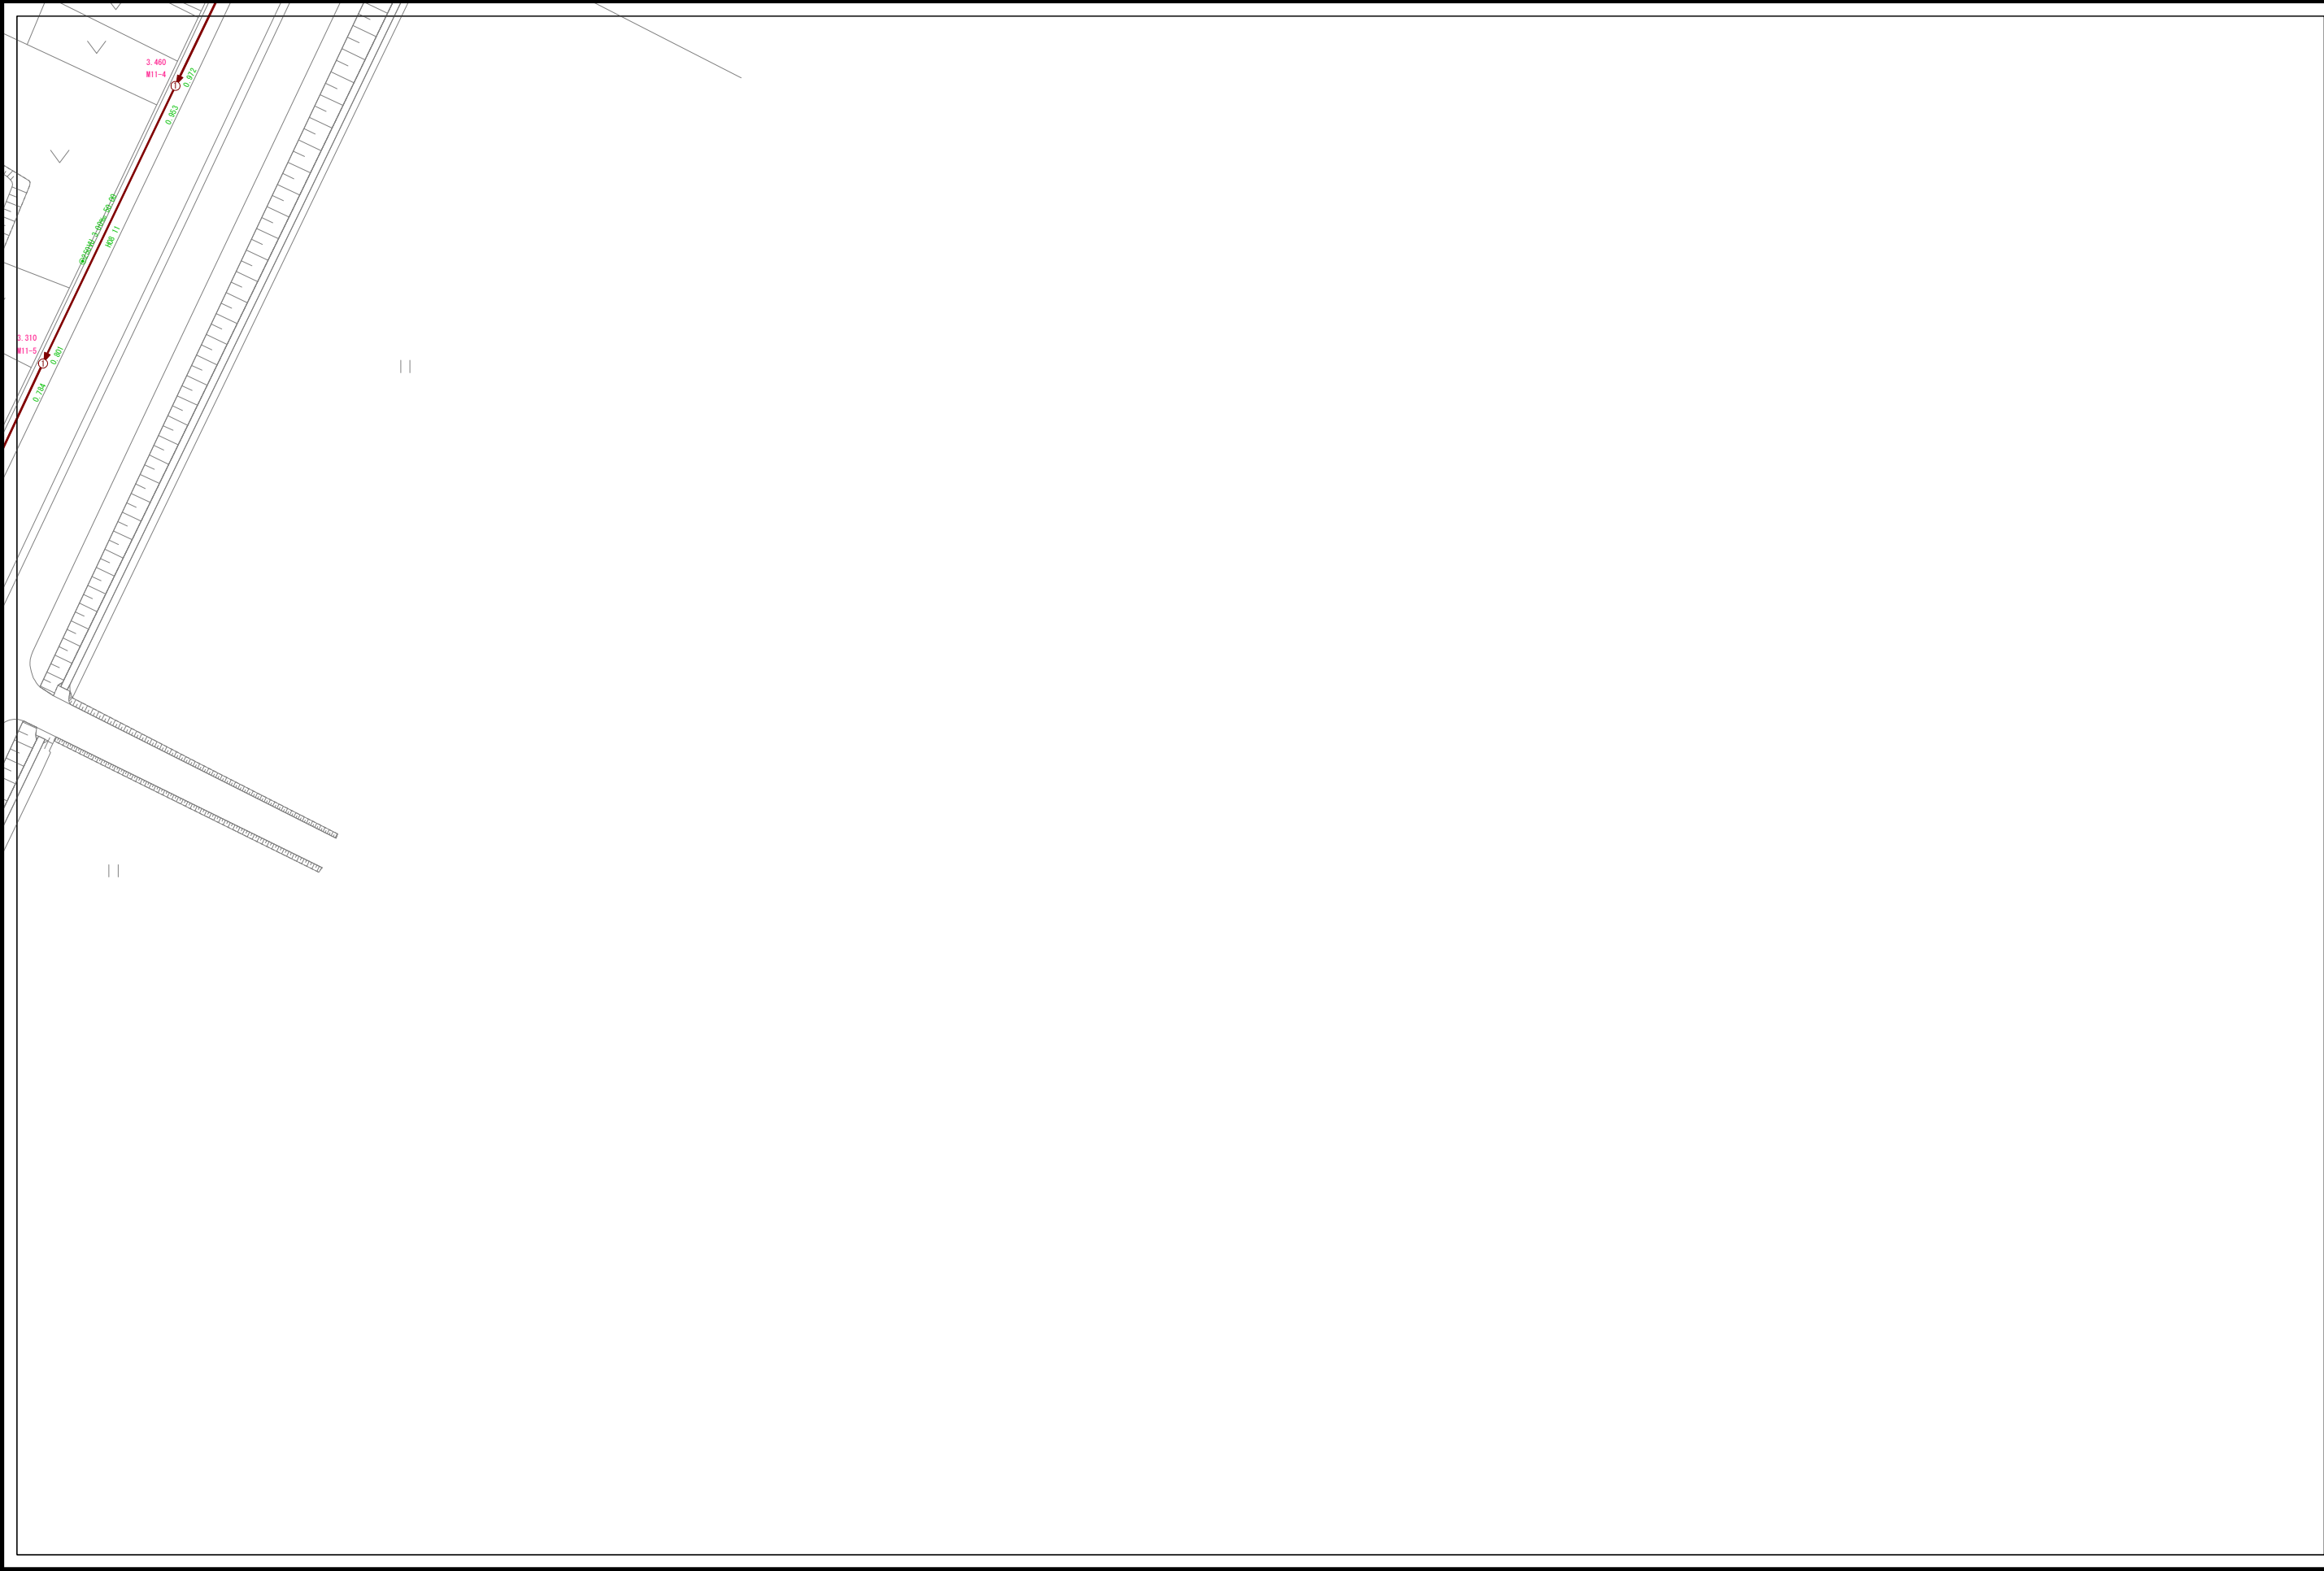

D02-02	D02-03	D02-04
D02-07	D02-08	D02-09
D02-12	D02-13	D02-14




凡 例	
記 号	種 別
①	Y号マンホール(φ 80cm)
②	0号マンホール(φ 75cm)
③	1号マンホール(φ 90cm)
④	2号マンホール(φ 120cm)
⑤	3号マンホール(φ 150cm)
⑥	4号マンホール(φ 180cm)
⑦	5号マンホール(210 × 120cm)
⑧	6号マンホール(260 × 120cm)
⑨	特1号マンホール(60 × 90cm)
⑩	特2号マンホール(120 × 120cm)
⑪	特3号マンホール(140 × 120cm)
⑫	A1号マンホール(60 × 90)
⑬	小口径レンガマンホール
⑭	小口径マンホール塩ビ製
⑮	小口径マンホールCo製
⑯	横円マンホール
⑰	マンホールポンプ
⑱	ダミーマンホール
⑲	不明
(汚水: 茶色、雨水・合流: 紺色)	
	汚水幹線管渠
	汚水枝線管渠
	汚水圧送管幹線
	汚水圧送管枝線
	雨水幹線管渠
	雨水枝線管渠
	雨水圧送管幹線
	雨水圧送管枝線
	取付管樹
	取付管(管止め)
	処理分区

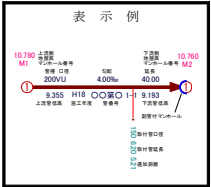

小松市下水道建設課


下水道施設平面図

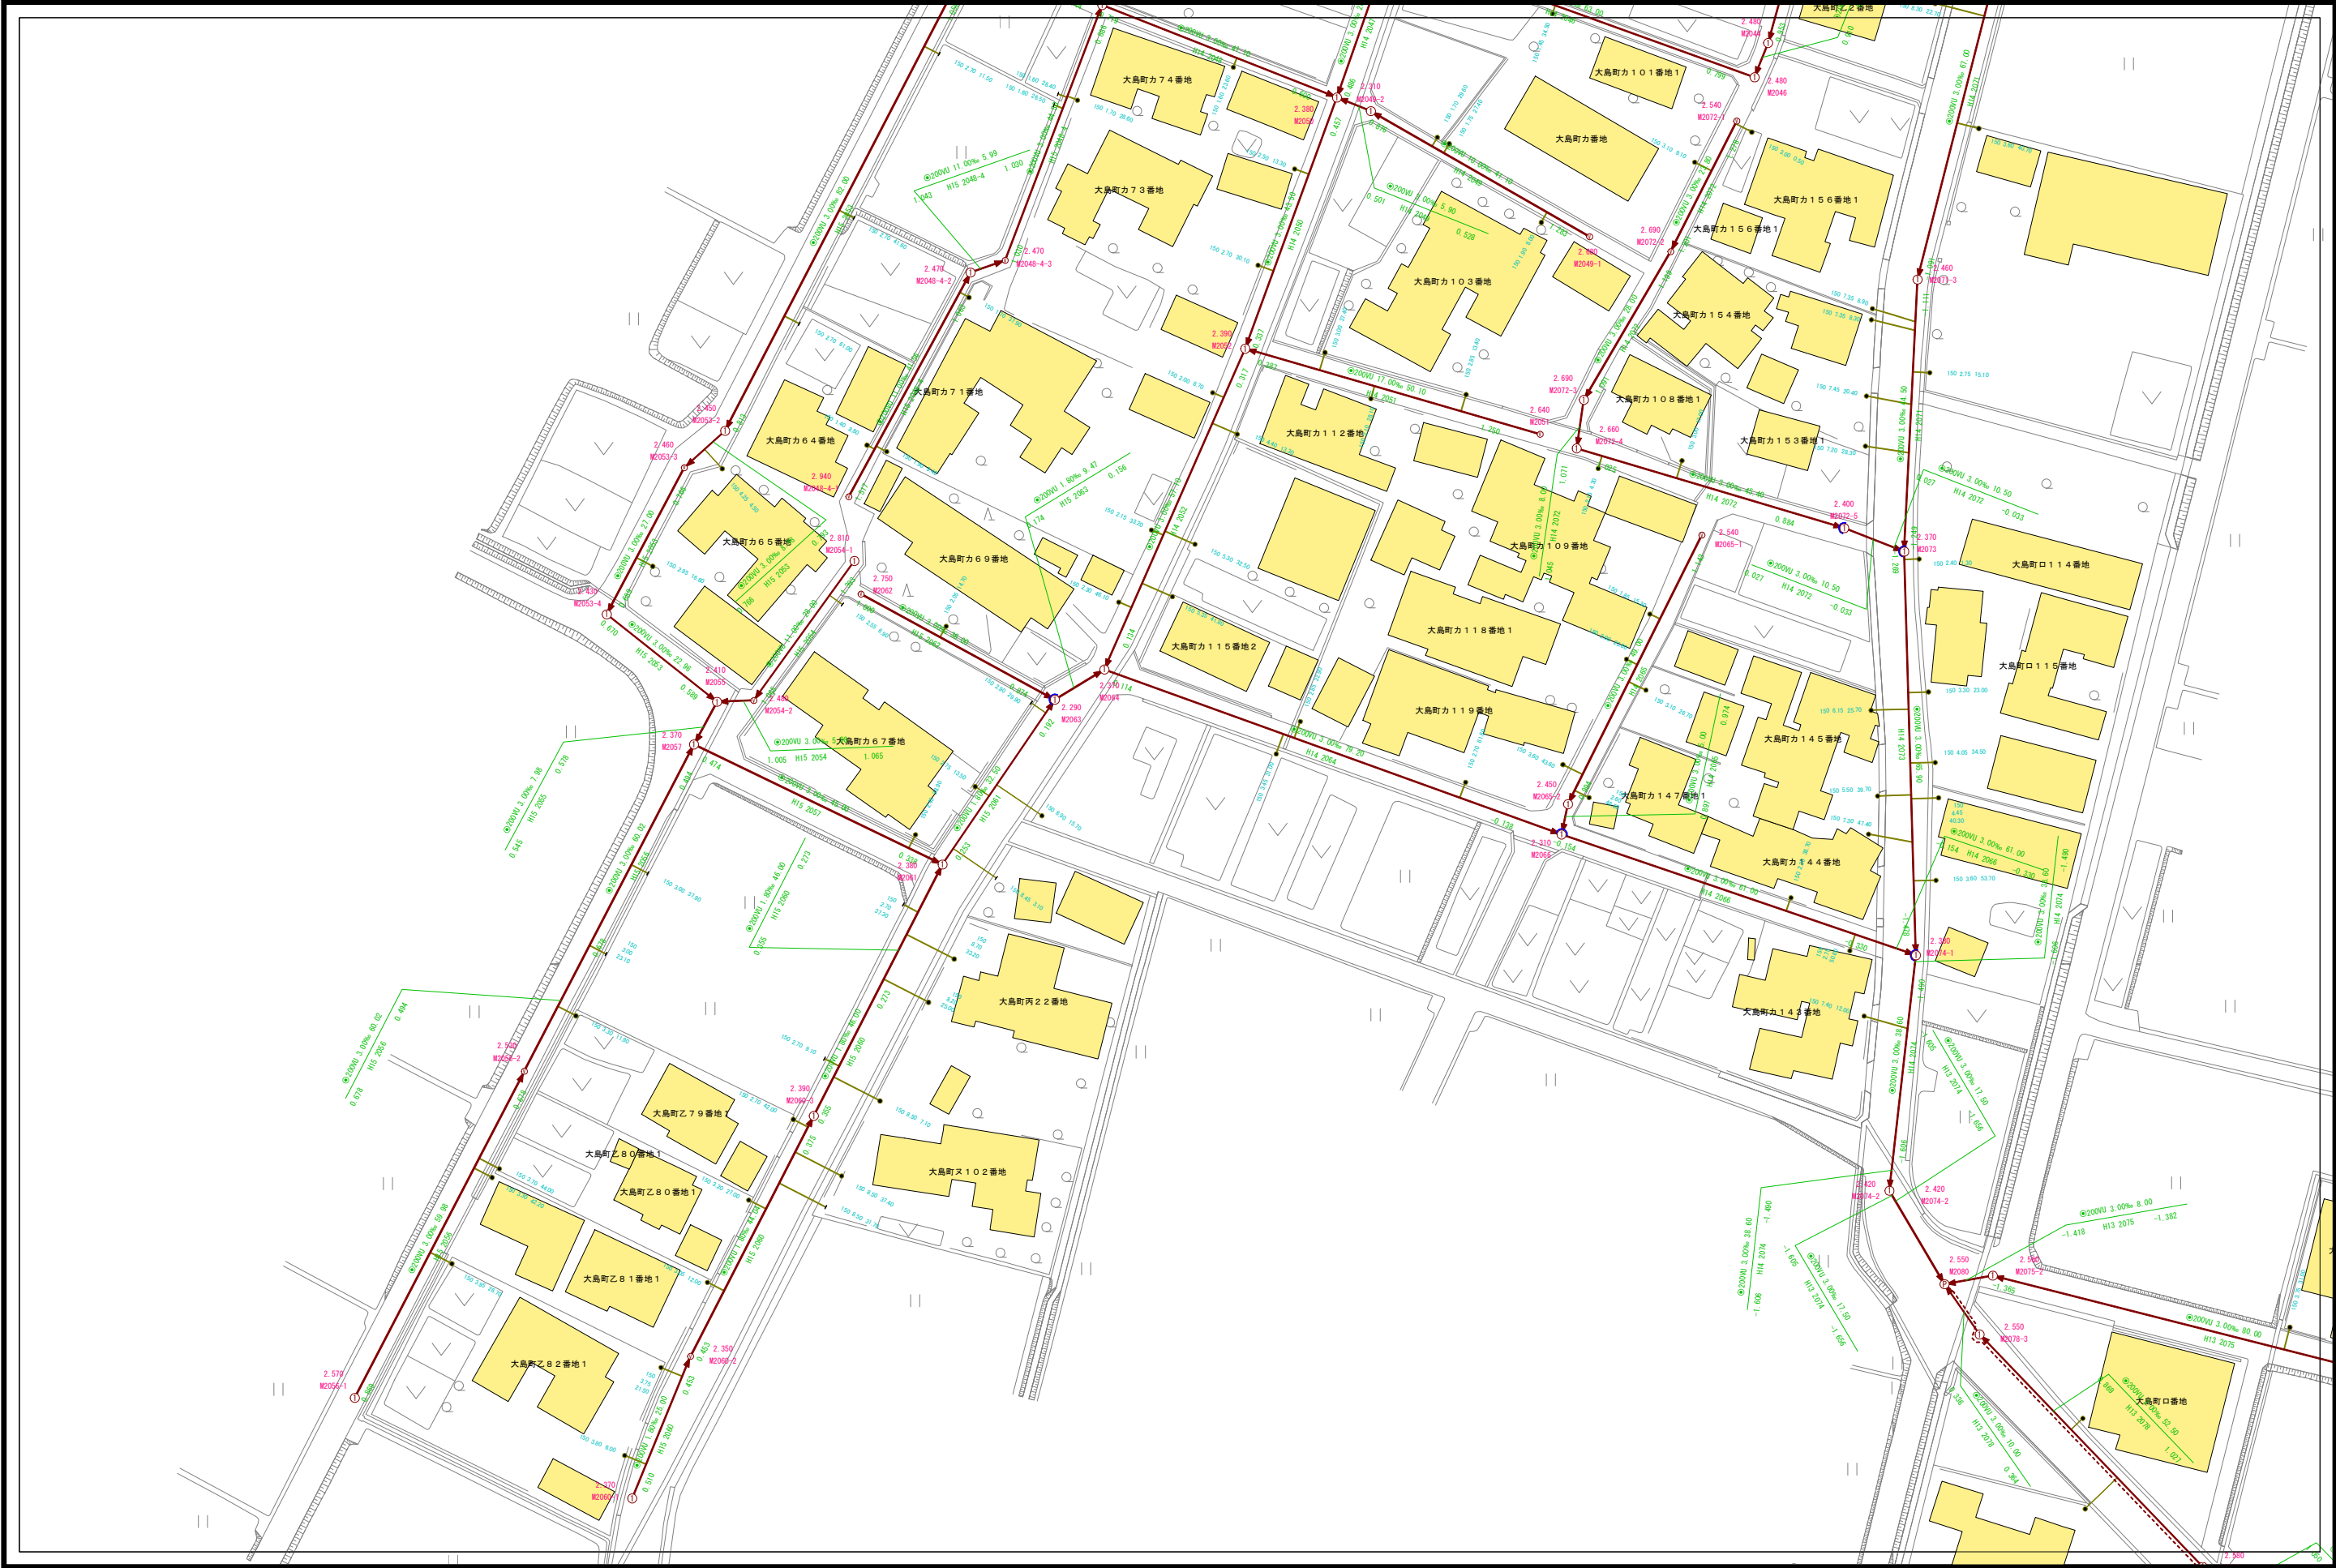


D02-03	D02-04	D02-05
D02-08	D02-09	D02-10
D02-13	D02-14	D02-15



凡 例	
記 号	種 別
①	Y号マンホール(φ90cm)
②	0号マンホール(φ75cm)
③	1号マンホール(φ90cm)
④	2号マンホール(φ120cm)
⑤	3号マンホール(φ150cm)
⑥	4号マンホール(φ180cm)
⑦	5号マンホール(210×120cm)
⑧	6号マンホール(260×120cm)
⑨	特1号マンホール(60×90cm)
⑩	特2号マンホール(120×120cm)
⑪	特3号マンホール(140×120cm)
Ⓐ	A1号マンホール(60×90)
Ⓢ	小口径レンガマンホール
Ⓣ	小口径マンホール塩ビ製
Ⓤ	小口径マンホールCo製
Ⓦ	横溝マンホール
Ⓧ	マンホールポンプ
Ⓨ	ガミーマンホール
Ⓩ	不明
(汚水: 茶色、雨水・合流: 紺色)	
—	汚水幹線管渠
—	汚水枝線管渠
---	汚水圧送管幹線
---	汚水圧送管枝線
---	雨水幹線管渠
---	雨水枝線管渠
---	雨水圧送管幹線
---	雨水圧送管枝線
---	雨水圧送管管渠
---	取付管
---	取付管(管止め)
---	処理区分

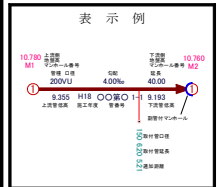

小松市下水道建設課

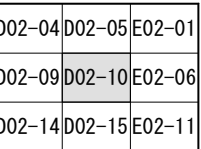


凡 例

記号	種別
①	Y号マンホール(φ60cm)
②	0号マンホール(φ75cm)
③	1号マンホール(φ90cm)
④	2号マンホール(φ120cm)
⑤	3号マンホール(φ150cm)
⑥	4号マンホール(φ180cm)
⑦	5号マンホール(210×120cm)
⑧	6号マンホール(260×120cm)
⑨	特1号マンホール(60×90cm)
⑩	特2号マンホール(120×120cm)
⑪	特3号マンホール(140×120cm)
Ⓐ	A1号マンホール(60×90)
Ⓐ	小口径マンホール
Ⓐ	小口径マンホール塩ビ製
Ⓐ	小口径マンホールC0製
楕	楕円マンホール
P	マンホールポンプ
△	ゴミマンホール
○	不明
(汚水: 茶色、雨水・合流: 紺色)	
	汚水幹線管渠
	汚水枝線管渠
	汚水圧送管幹線
	汚水圧送管枝線
	雨水幹線管渠
	雨水枝線管渠
	雨水圧送管幹線
	雨水圧送管枝線
	取付管側
	取付管(暫止め)
	処理区分



小松市下水道建設課

下水道施設平面図

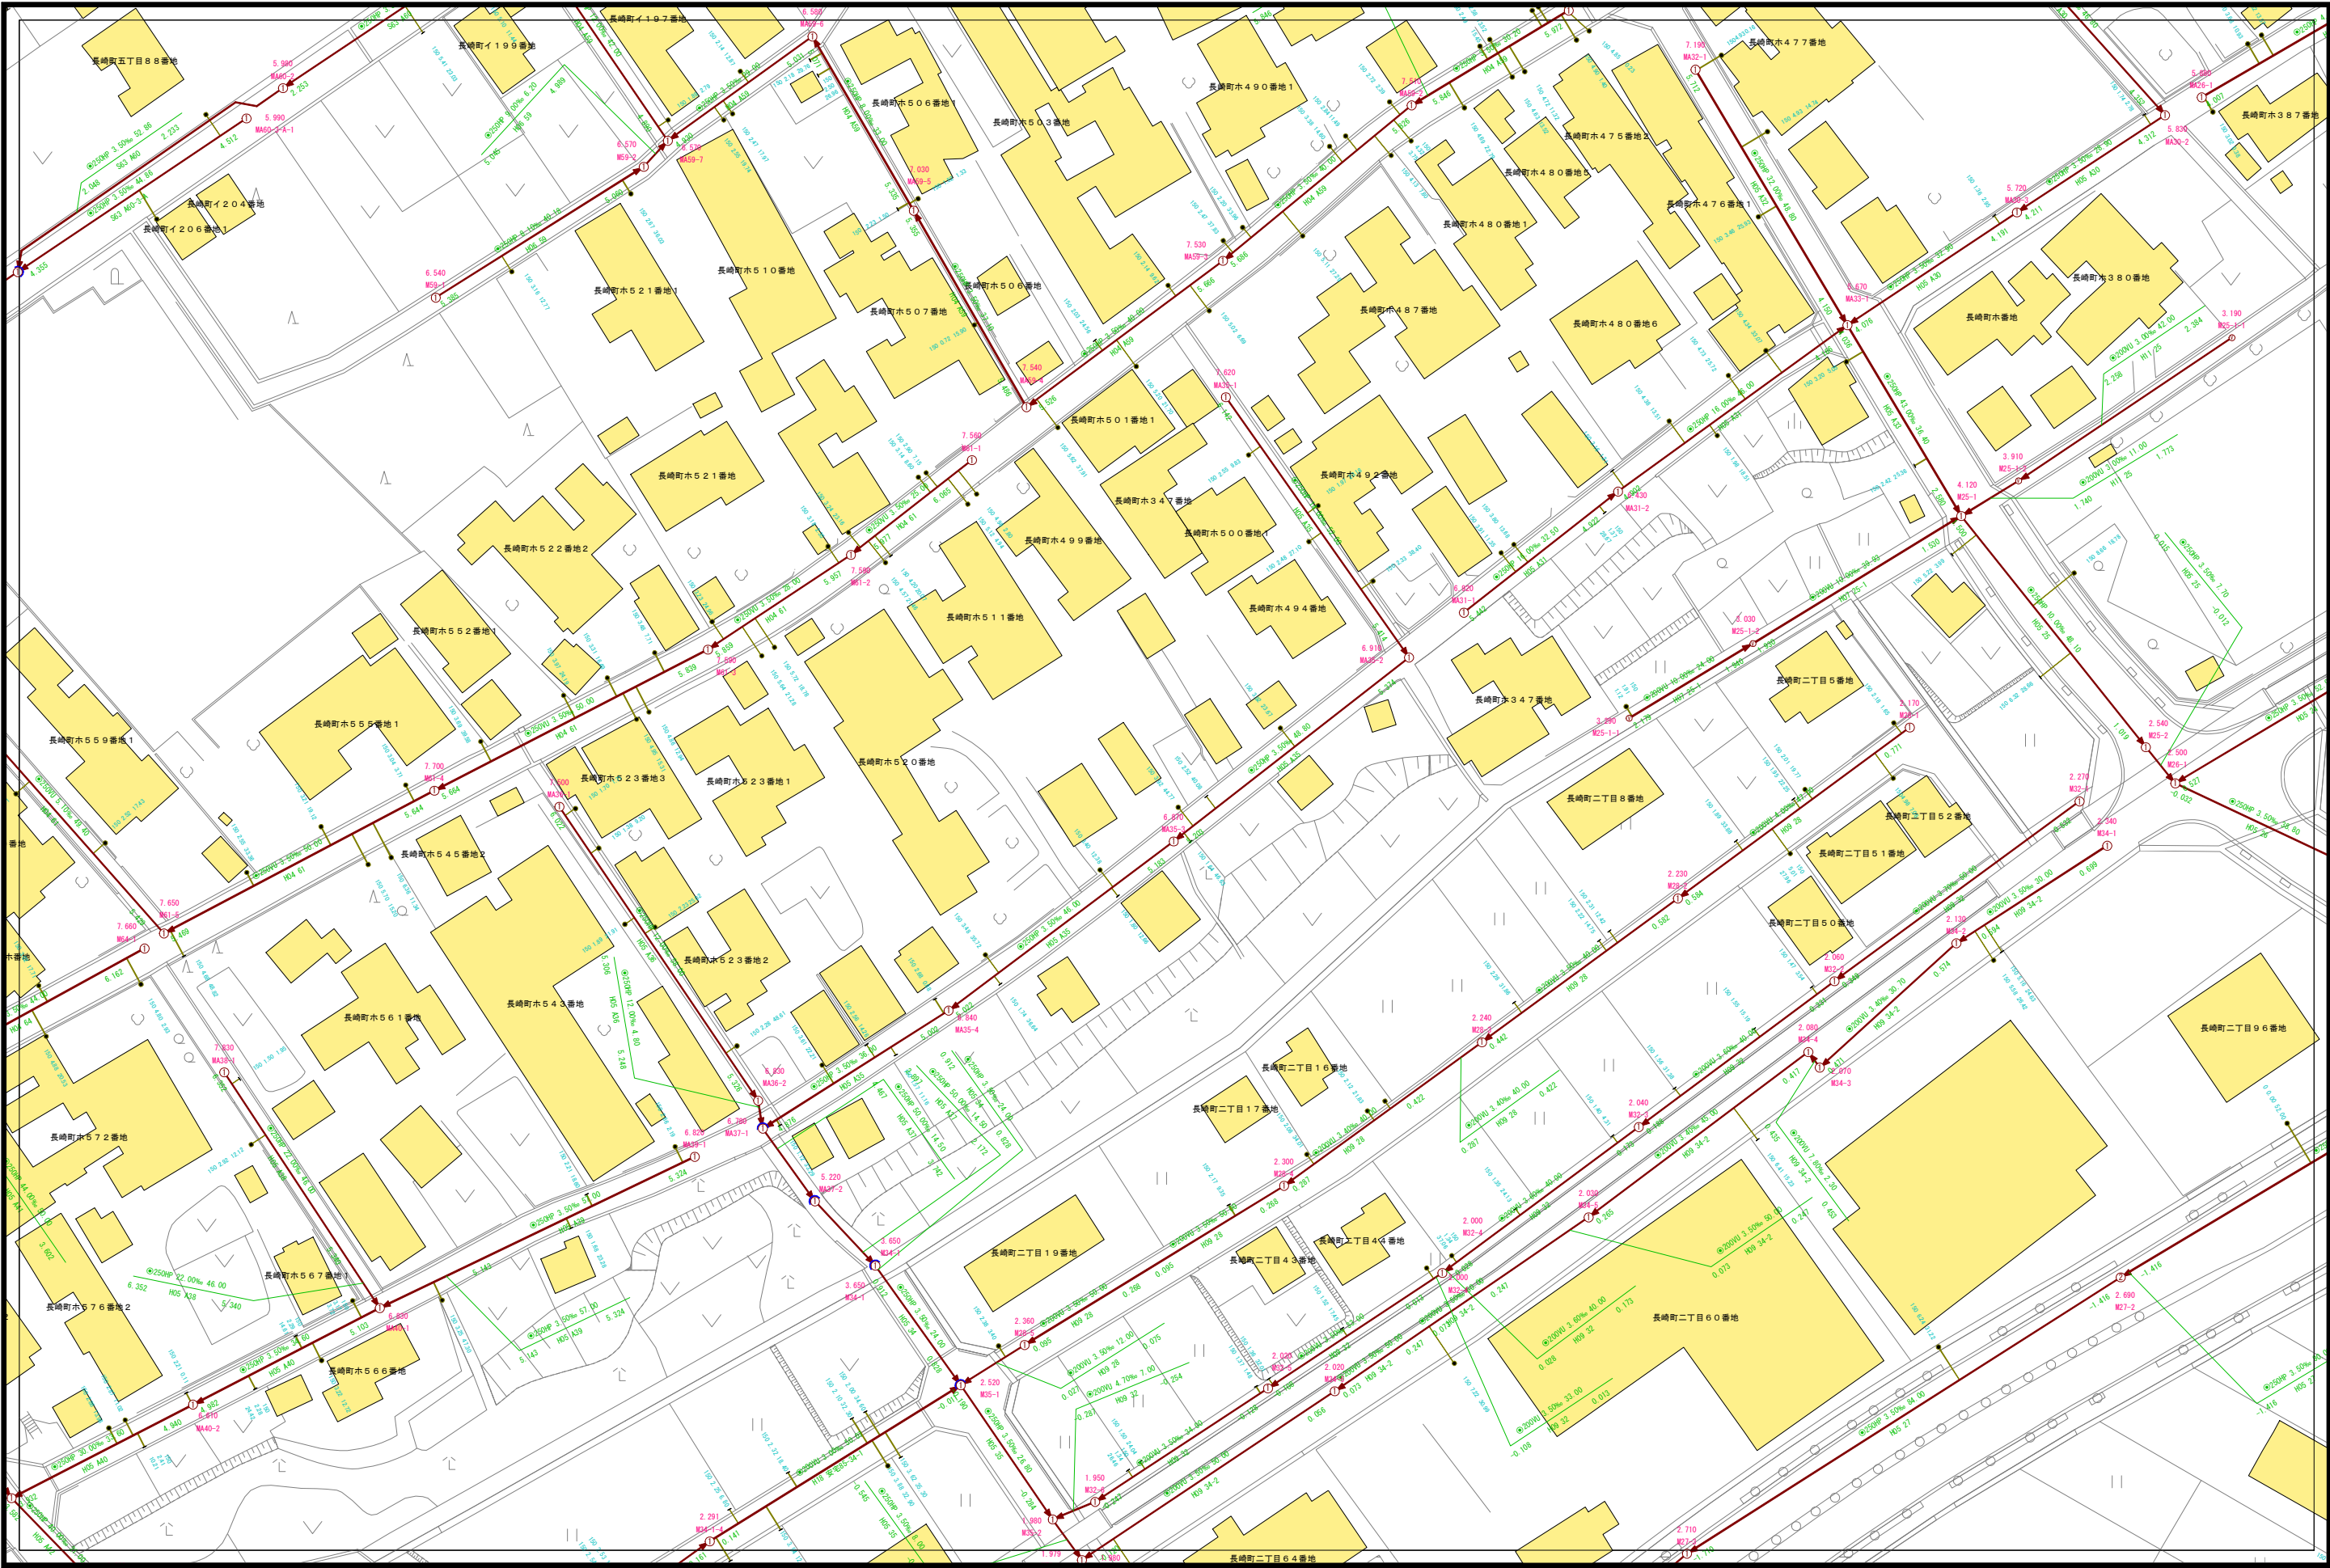


C02-10	D02-06	D02-07
C02-15	D02-11	D02-12
C02-20	D02-16	D02-17



凡例

記号	種別
①	1号マンホール(φ90cm)
②	2号マンホール(φ120cm)
③	3号マンホール(φ150cm)
④	4号マンホール(φ180cm)
⑤	5号マンホール(210×120cm)
⑥	6号マンホール(260×120cm)
⑦	特1号マンホール(60×90cm)
⑧	特2号マンホール(120×120cm)
⑨	特3号マンホール(140×120cm)
Ⓐ	A1号マンホール(60×90)
Ⓢ	小口径レンガマンホール
Ⓣ	小口径マンホール塩ビ製
Ⓤ	小口径マンホールCo製
Ⓦ	横門マンホール
Ⓧ	マンホールポンプ
Ⓨ	ガミーマンホール
Ⓩ	不明
(汚水: 茶色、雨水・合流: 紺色)	
—	汚水幹線管渠
—	汚水枝線管渠
---	汚水圧送管枝線
---	汚水圧送管幹線
---	雨水幹線管渠
---	雨水枝線管渠
---	雨水圧送管枝線
---	雨水圧送管幹線
---	雨水圧送管枝線
---	雨水圧送管幹線
---	取付管樹
---	取付管(管止め)
---	処理区分

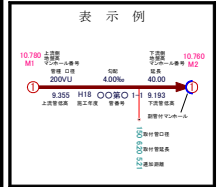

小松市下水道建設課

下水道施設平面図




D02-06	D02-07	D02-08
D02-11	D02-12	D02-13
D02-16	D02-17	D02-18




凡 例

記 号	種 別
①	Y号マンホール(φ90cm)
②	0号マンホール(φ75cm)
③	1号マンホール(φ90cm)
④	2号マンホール(φ120cm)
⑤	3号マンホール(φ150cm)
⑥	4号マンホール(φ180cm)
⑦	5号マンホール(210×120cm)
⑧	6号マンホール(260×120cm)
⑨	特1号マンホール(60×90cm)
⑩	特2号マンホール(120×120cm)
⑪	特3号マンホール(140×120cm)
⑫	A1号マンホール(60×90)
⑬	小口径レンガマンホール
⑭	小口径マンホール塩ビ製
⑮	小口径マンホールCo製
⑯	横門マンホール
⑰	マンホールポンプ
⑱	ゲミーマンホール
⑲	不明
(汚水: 茶色、雨水・合流: 紺色)	
—	汚水幹線管渠
—	汚水枝線管渠
—	汚水圧送管幹線
—	汚水圧送管枝線
—	雨水幹線管渠
—	雨水枝線管渠
—	雨水圧送管幹線
—	雨水圧送管枝線
—	取付管樹
—	取付管(管止め)
—	処理分区

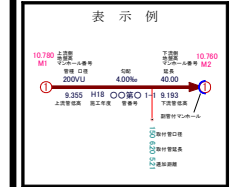

小松市下水道建設課


下水道施設平面図

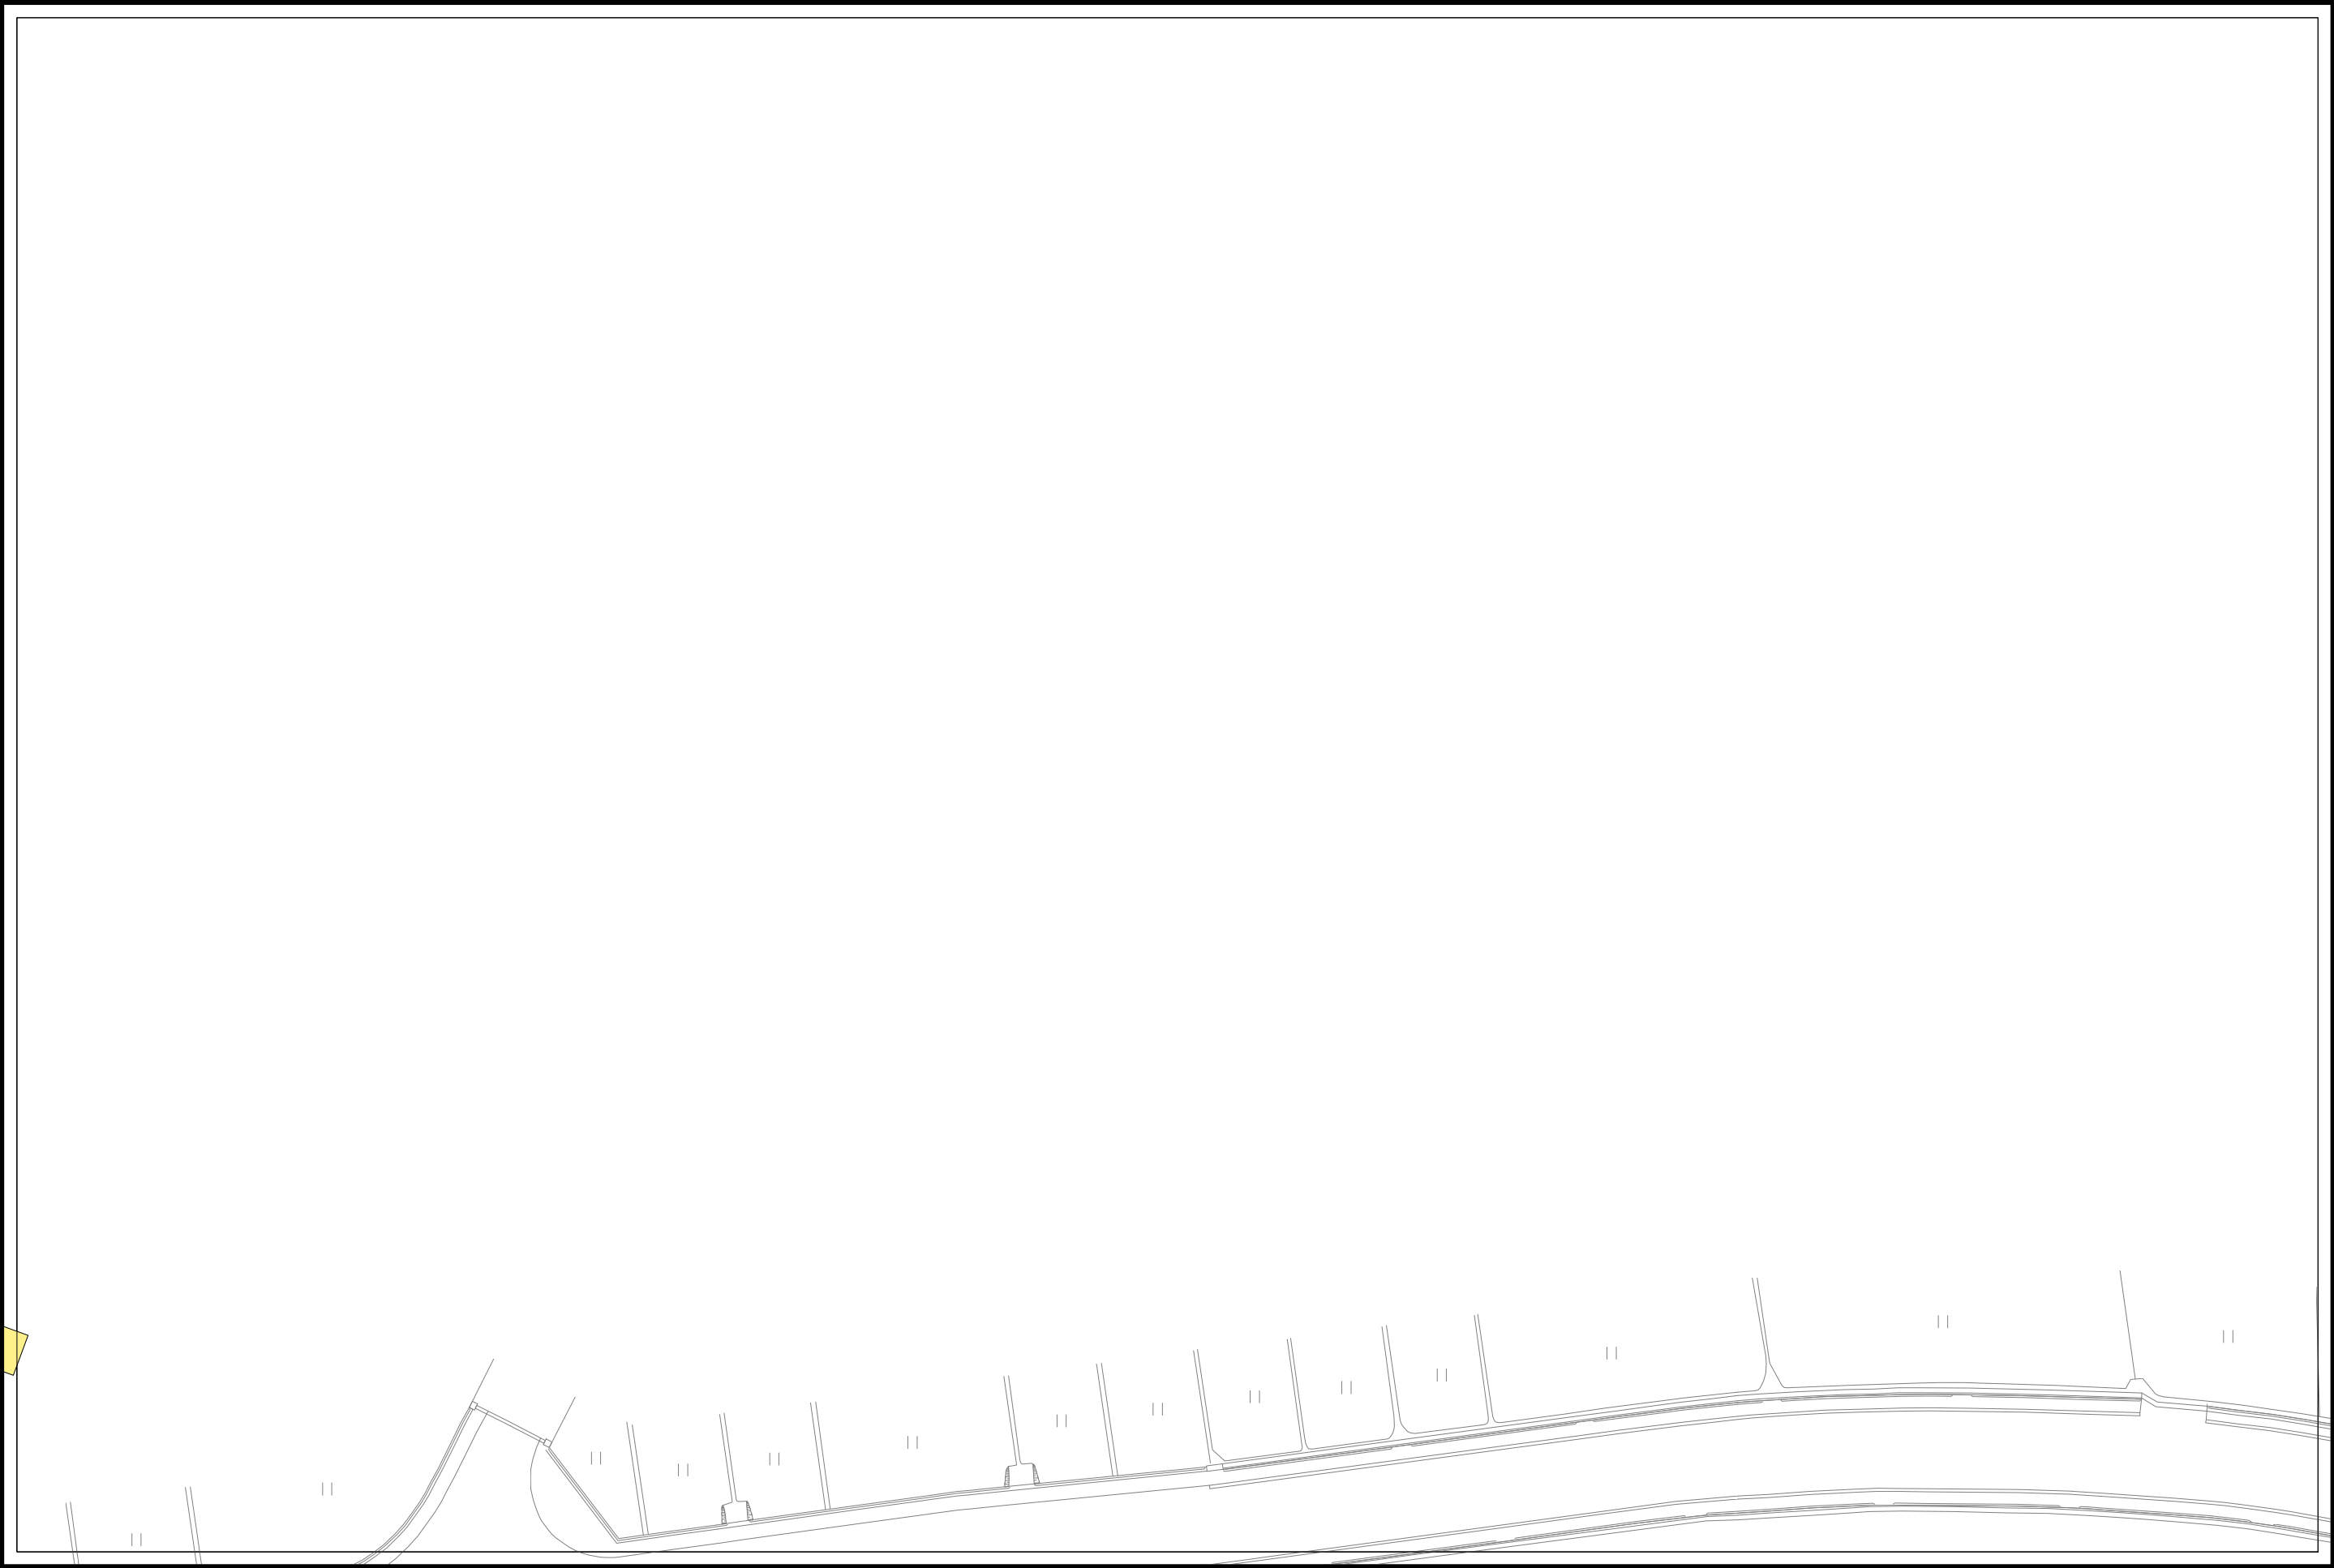

D02-07	D02-08	D02-09
D02-12	D02-13	D02-14
D02-17	D02-18	D02-19




凡 例	
記 号	種 別
①	Y号マンホール(φ 80cm)
②	0号マンホール(φ 75cm)
③	1号マンホール(φ 90cm)
④	2号マンホール(φ 120cm)
⑤	3号マンホール(φ 150cm)
⑥	4号マンホール(φ 180cm)
⑦	5号マンホール(210 × 120cm)
⑧	6号マンホール(260 × 120cm)
⑨	特1号マンホール(60 × 90cm)
⑩	特2号マンホール(120 × 120cm)
⑪	特3号マンホール(140 × 120cm)
⑫	A1号マンホール(60 × 90)
⑬	小口径レンガマンホール
⑭	小口径マンホール塩ビ製
⑮	小口径マンホールCo製
⑯	横円マンホール
⑰	マンホールポンプ
⑱	ガミーマンホール
⑲	不明
(汚水: 茶色、雨水・合流: 紺色)	
—	汚水幹線管渠
—	汚水枝線管渠
- - -	汚水圧送管幹線
- - -	汚水圧送管枝線
—	雨水幹線管渠
—	雨水枝線管渠
- - -	雨水圧送管幹線
- - -	雨水圧送管枝線
→	取付管樹
→	取付管(管止め)
- - -	処理分区

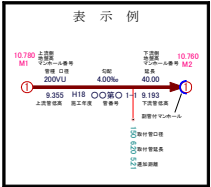





下水道施設平面図

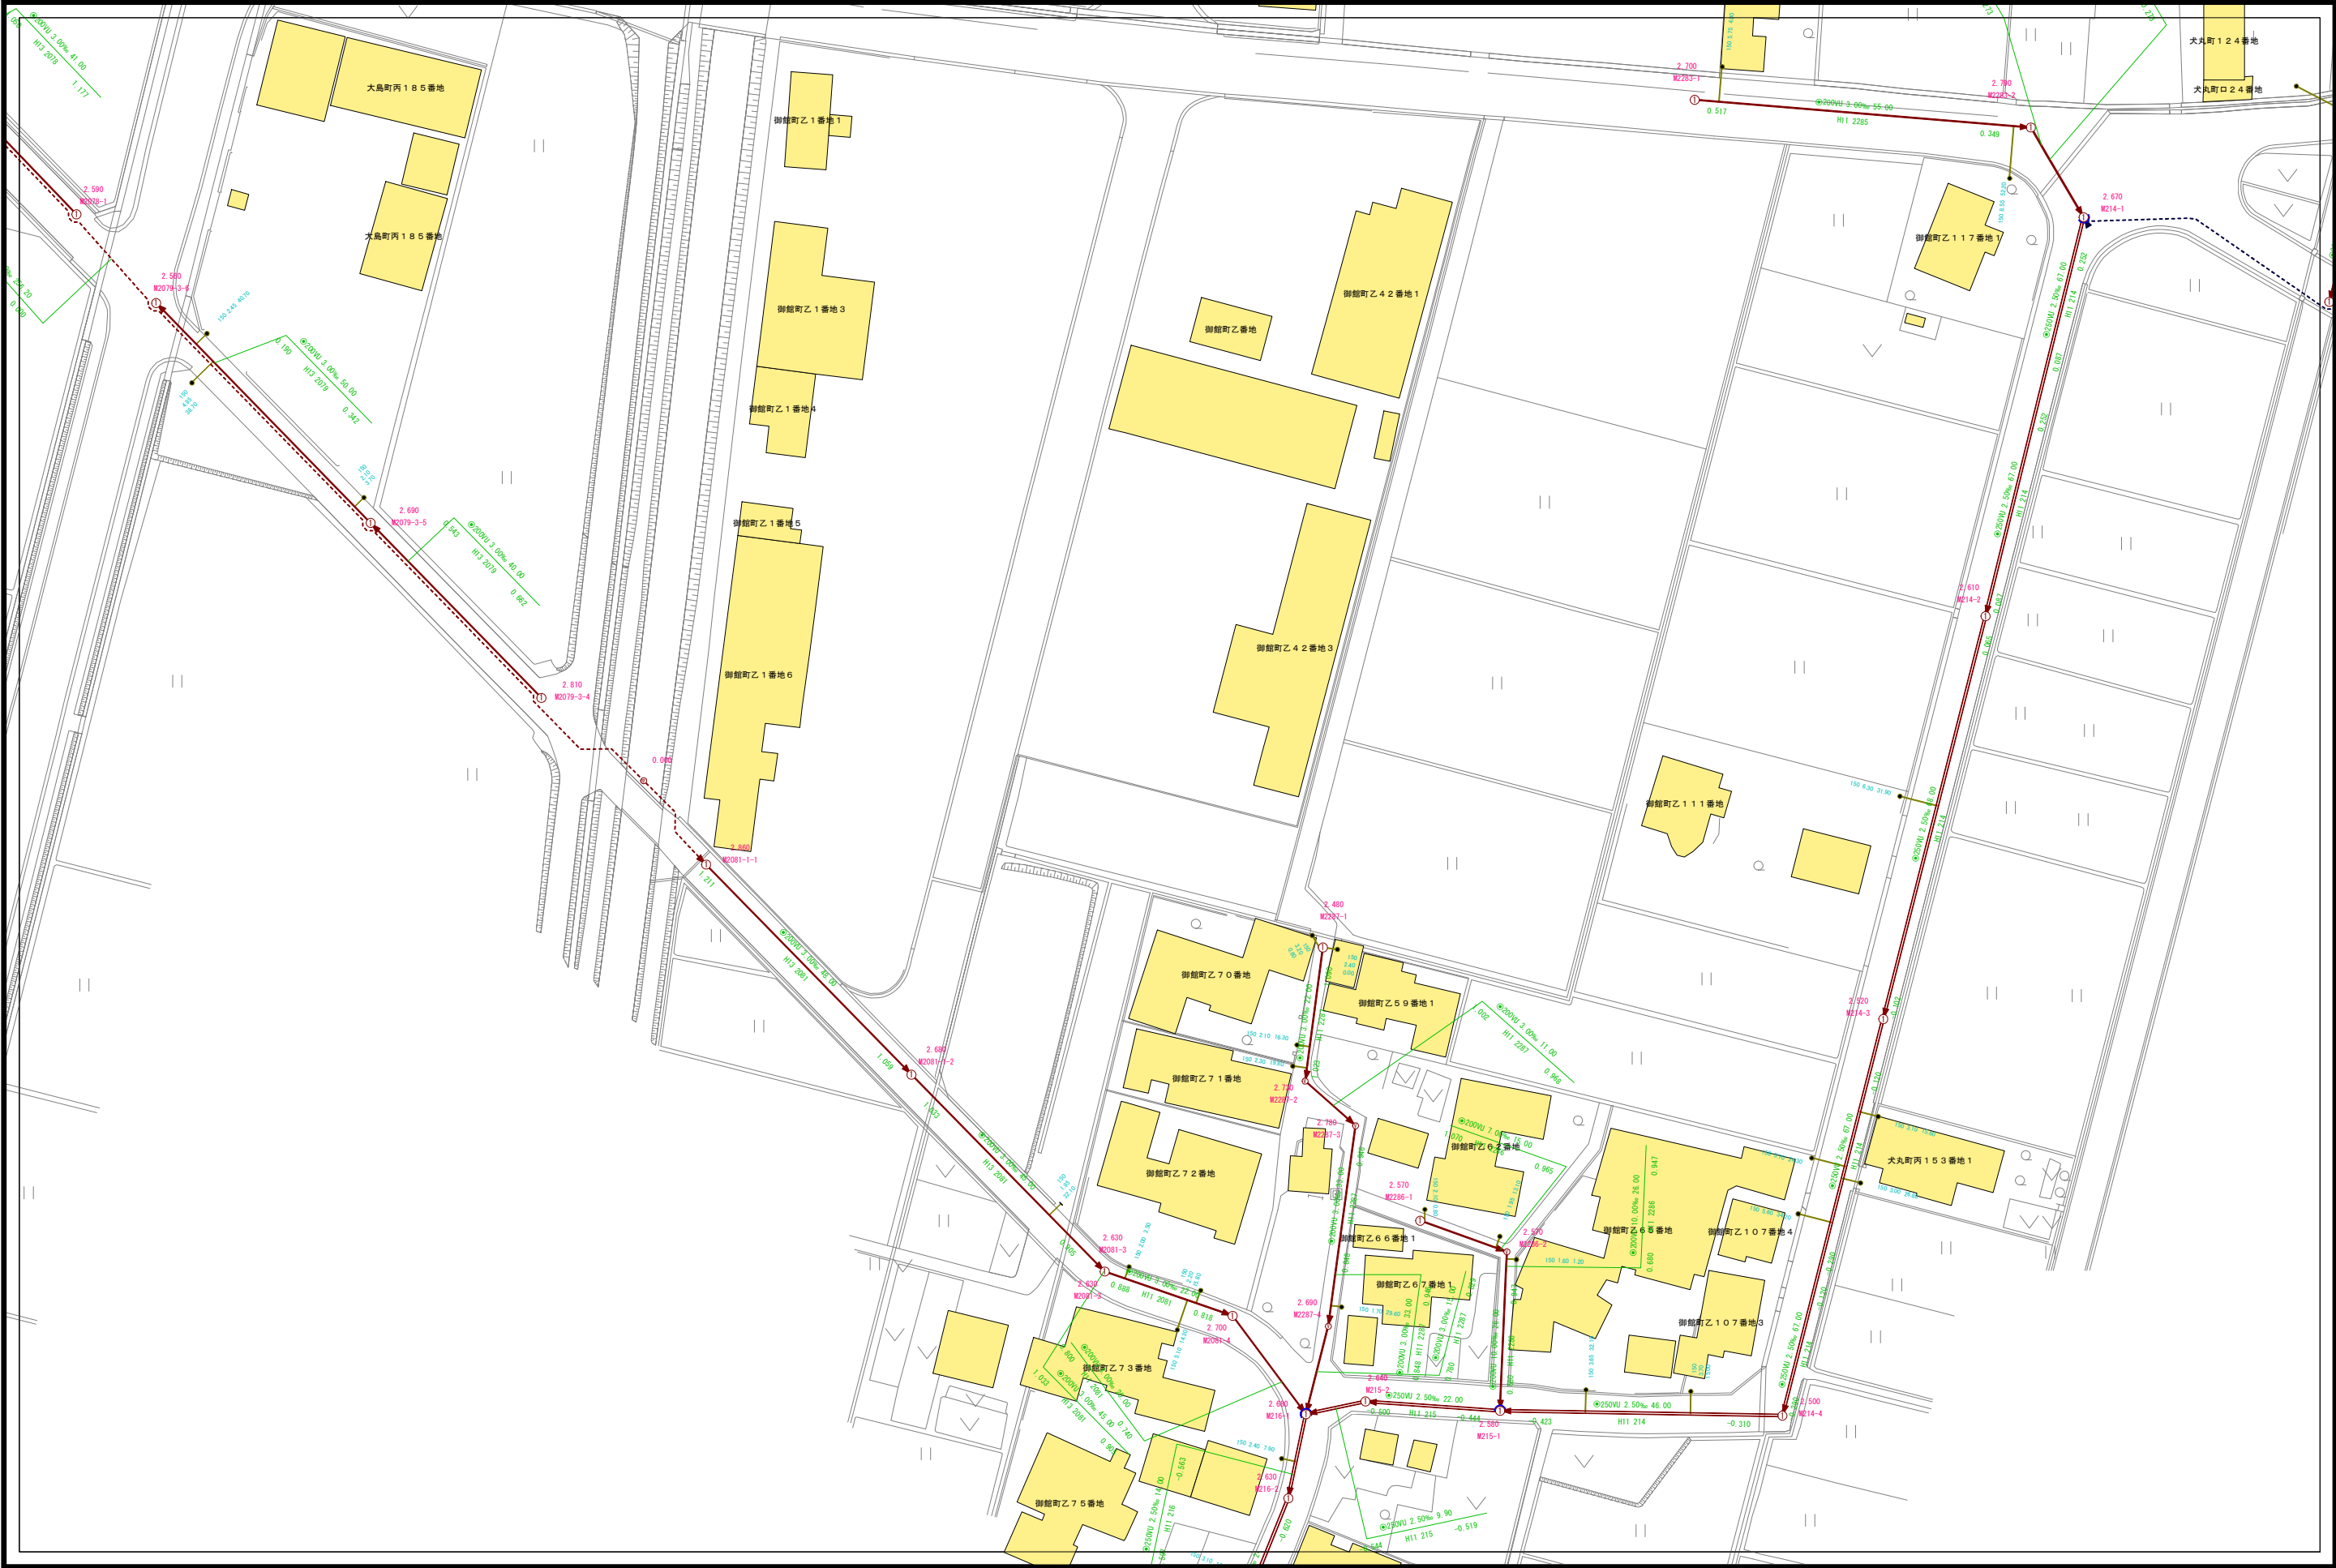

D02-09	D02-10	E02-06
D02-14	D02-15	E02-11
D02-19	D02-20	E02-16

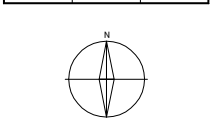


凡 例	
記 号	種 別
①	Y号マンホール(φ60cm)
②	0号マンホール(φ75cm)
③	1号マンホール(φ90cm)
④	2号マンホール(φ120cm)
⑤	3号マンホール(φ150cm)
⑥	4号マンホール(φ180cm)
⑦	5号マンホール(210×120cm)
⑧	6号マンホール(260×120cm)
⑨	特1号マンホール(60×90cm)
⑩	特2号マンホール(120×120cm)
⑪	特3号マンホール(140×120cm)
Ⓐ	A1号マンホール(60×90)
Ⓢ	小口径レンガマンホール
Ⓣ	小口径マンホール塩ビ製
Ⓤ	小口径マンホールCo製
Ⓦ	横円マンホール
Ⓧ	マンホールポンプ
Ⓨ	ガミーマンホール
Ⓩ	不明
(汚水: 茶色、雨水・合流: 紺色)	
—	汚水幹線管渠
—	汚水枝線管渠
- - -	汚水圧送管幹線
- - -	汚水圧送管枝線
—	雨水幹線管渠
—	雨水枝線管渠
- - -	雨水圧送管幹線
- - -	雨水圧送管枝線
—	雨水圧送管枝線
—	取付管柵
—	取付管(管止め)
- - -	処理区分

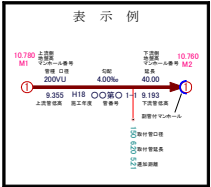

小松市下水道建設課


下水道施設平面図

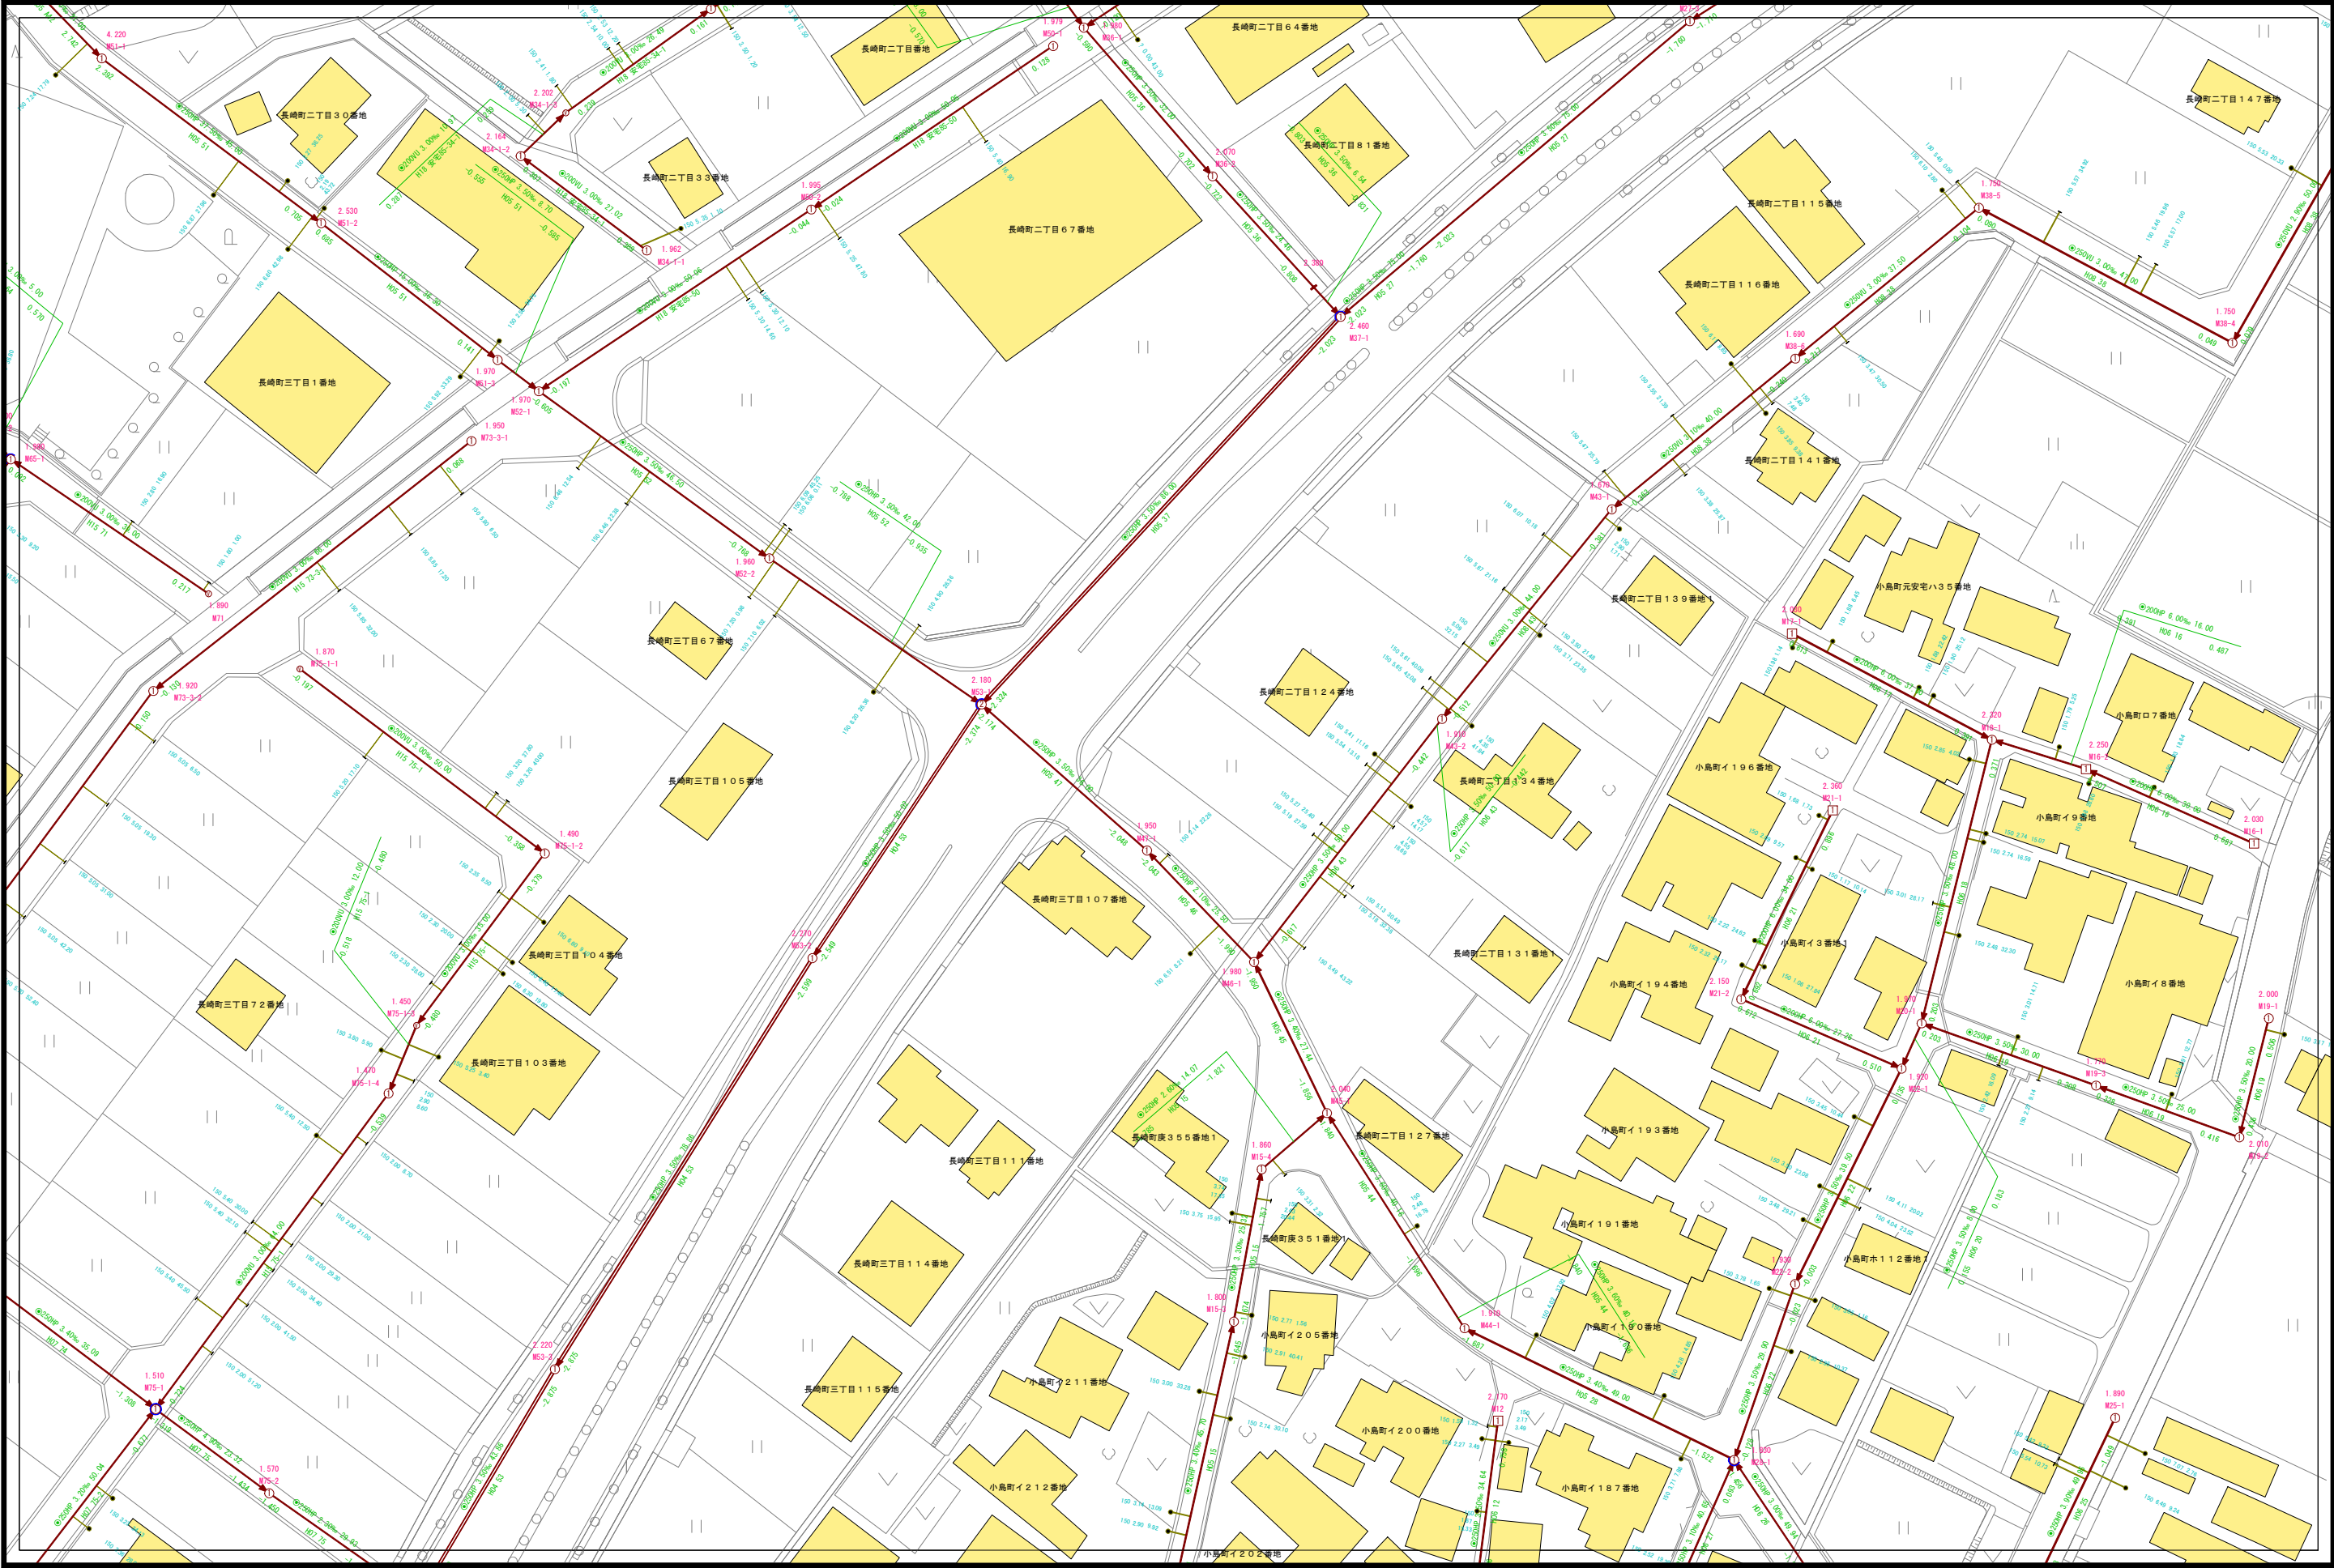

C02-15	D02-11	D02-12
C02-20	D02-16	D02-17
C02-25	D02-21	D02-22




凡 例	
記 号	種 別
①	Y号マンホール(φ90cm)
②	0号マンホール(φ75cm)
③	1号マンホール(φ90cm)
④	2号マンホール(φ120cm)
⑤	3号マンホール(φ150cm)
⑥	4号マンホール(φ180cm)
⑦	5号マンホール(210×120cm)
⑧	6号マンホール(260×120cm)
⑨	特1号マンホール(60×90cm)
⑩	特2号マンホール(120×120cm)
⑪	特3号マンホール(140×120cm)
Ⓐ	A1号マンホール(60×90)
Ⓢ	小口径レンガマンホール
Ⓣ	小口径マンホール塩ビ製
Ⓤ	小口径マンホールCo製
Ⓦ	横門マンホール
Ⓧ	マンホールポンプ
Ⓨ	ガミーマンホール
Ⓩ	不明
(汚水: 茶色、雨水・合流: 紺色)	
—	汚水幹線管渠
—	汚水枝線管渠
---	汚水圧送管幹線
---	汚水圧送管枝線
—	雨水幹線管渠
—	雨水枝線管渠
---	雨水圧送管幹線
---	雨水圧送管枝線
—	取付管樹
—	取付管(管止め)
---	処理区分

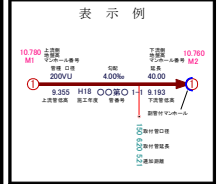

小松市下水道建設課


下水道施設平面図

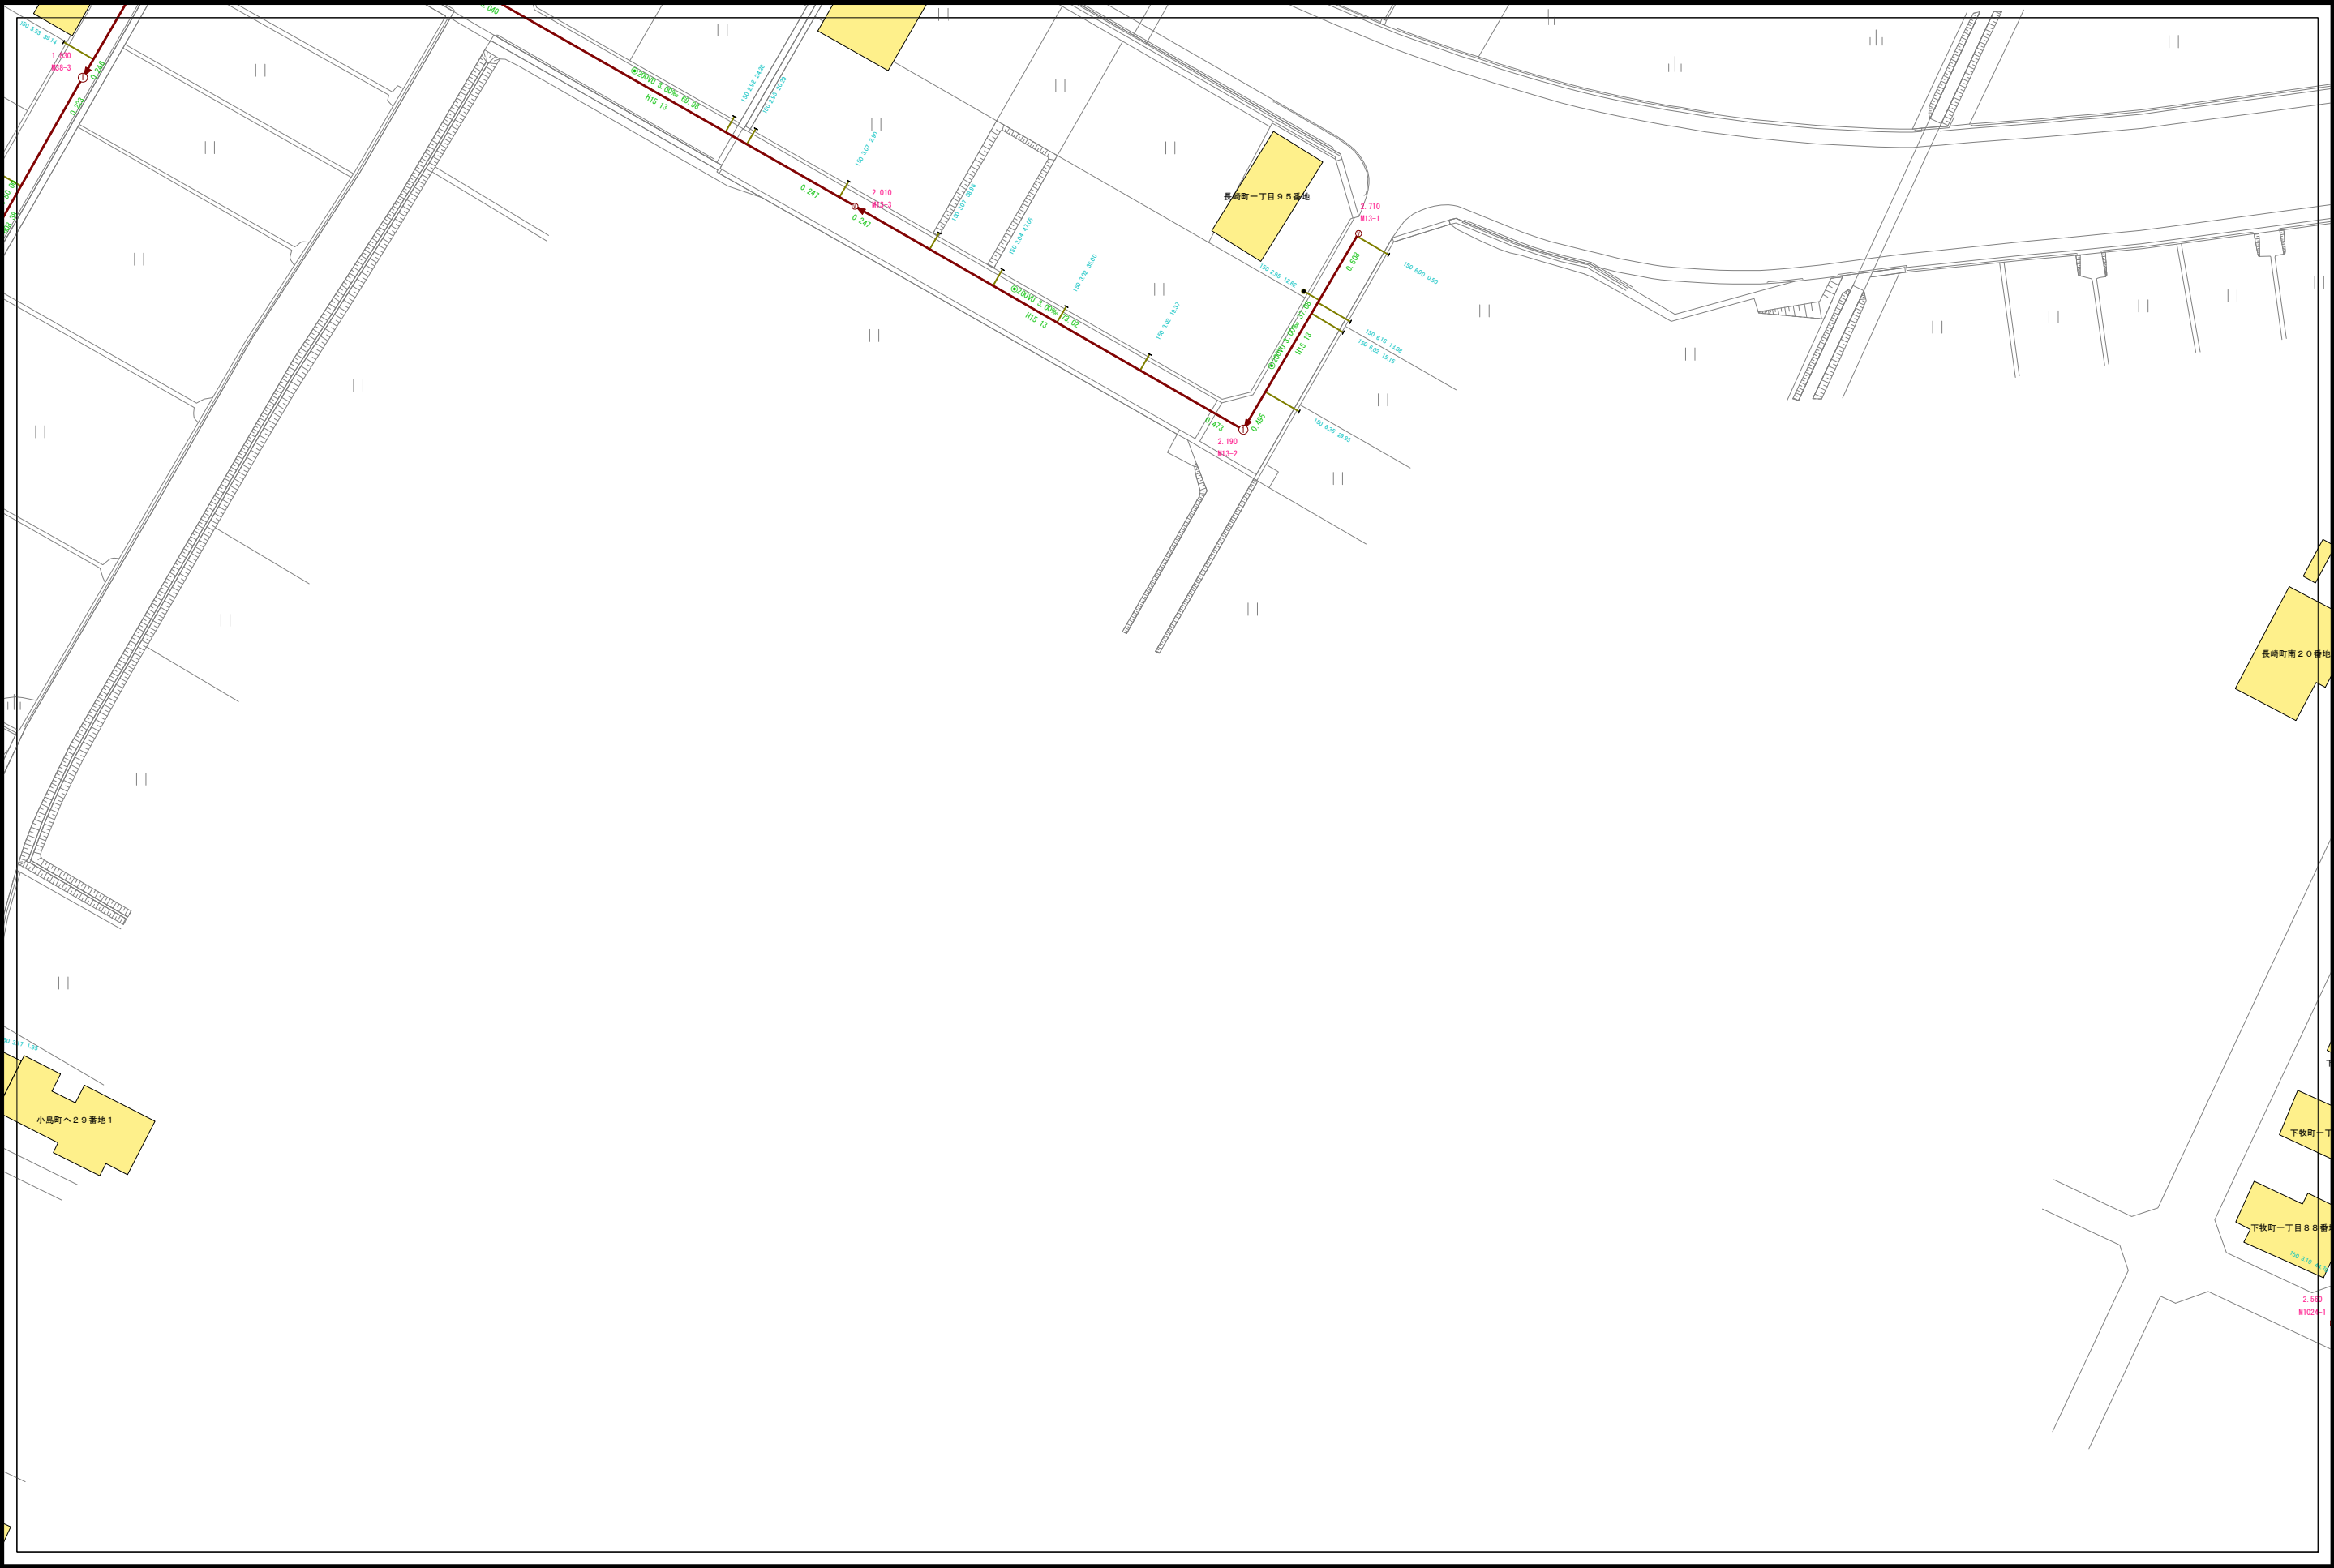

D02-11	D02-12	D02-13
D02-16	D02-17	D02-18
D02-21	D02-22	D02-23



凡 例	
記 号	種 別
①	Y号マンホール(φ 90cm)
②	0号マンホール(φ 75cm)
③	1号マンホール(φ 90cm)
④	2号マンホール(φ 120cm)
⑤	3号マンホール(φ 150cm)
⑥	4号マンホール(φ 180cm)
⑦	5号マンホール(210 × 120cm)
⑧	6号マンホール(260 × 120cm)
⑨	特1号マンホール(60 × 90cm)
⑩	特2号マンホール(120 × 120cm)
⑪	特3号マンホール(140 × 120cm)
⑫	A1号マンホール(60 × 90)
⑬	小口径レンマンホール
⑭	小口径マンホール塩ビ製
⑮	小口径マンホールCo製
⑯	横円マンホール
⑰	マンホールポンプ
⑱	ガミーマンホール
⑲	不明
(汚水: 茶色、雨水・合流: 紺色)	
——	汚水幹線管渠
——	汚水枝線管渠
---	汚水圧送管幹線
---	汚水圧送管枝線
——	雨水幹線管渠
——	雨水枝線管渠
---	雨水圧送管幹線
---	雨水圧送管枝線
→	取付管樹
—+—	取付管(管止め)
- - -	処理分区

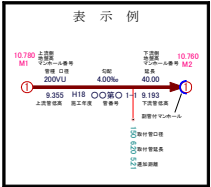

小松市下水道建設課


下水道施設平面図



D02-12	D02-13	D02-14
D02-17	D02-18	D02-19
D02-22	D02-23	D02-24



凡 例	
記 号	種 別
①	Y号マンホール(φ90cm)
②	0号マンホール(φ75cm)
③	1号マンホール(φ90cm)
④	2号マンホール(φ120cm)
⑤	3号マンホール(φ150cm)
⑥	4号マンホール(φ180cm)
⑦	5号マンホール(210×120cm)
⑧	6号マンホール(260×120cm)
⑨	特1号マンホール(60×90cm)
⑩	特2号マンホール(120×120cm)
⑪	特3号マンホール(140×120cm)
Ⓐ	A1号マンホール(60×90)
Ⓢ	小口径レンガマンホール
Ⓣ	小口径マンホール塩ビ製
Ⓤ	小口径マンホールCo製
Ⓦ	横溝マンホール
Ⓧ	マンホールポンプ
Ⓨ	ガミーマンホール
Ⓩ	不明
(汚水: 茶色、雨水・合流: 紺色)	
— 汚水幹線管渠	
— 汚水枝線管渠	
- - - 汚水圧送管幹線	
- - - 汚水圧送管枝線	
— 雨水幹線管渠	
— 雨水枝線管渠	
- - - 雨水圧送管幹線	
- - - 雨水圧送管枝線	
- - - 取付管渠	
- - - 取付管(管止め)	
- - - 処理区分	

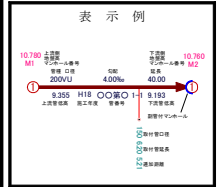

小松市下水道建設課




例

[illegible]


小松市下水道建設課




下水道施設平面図

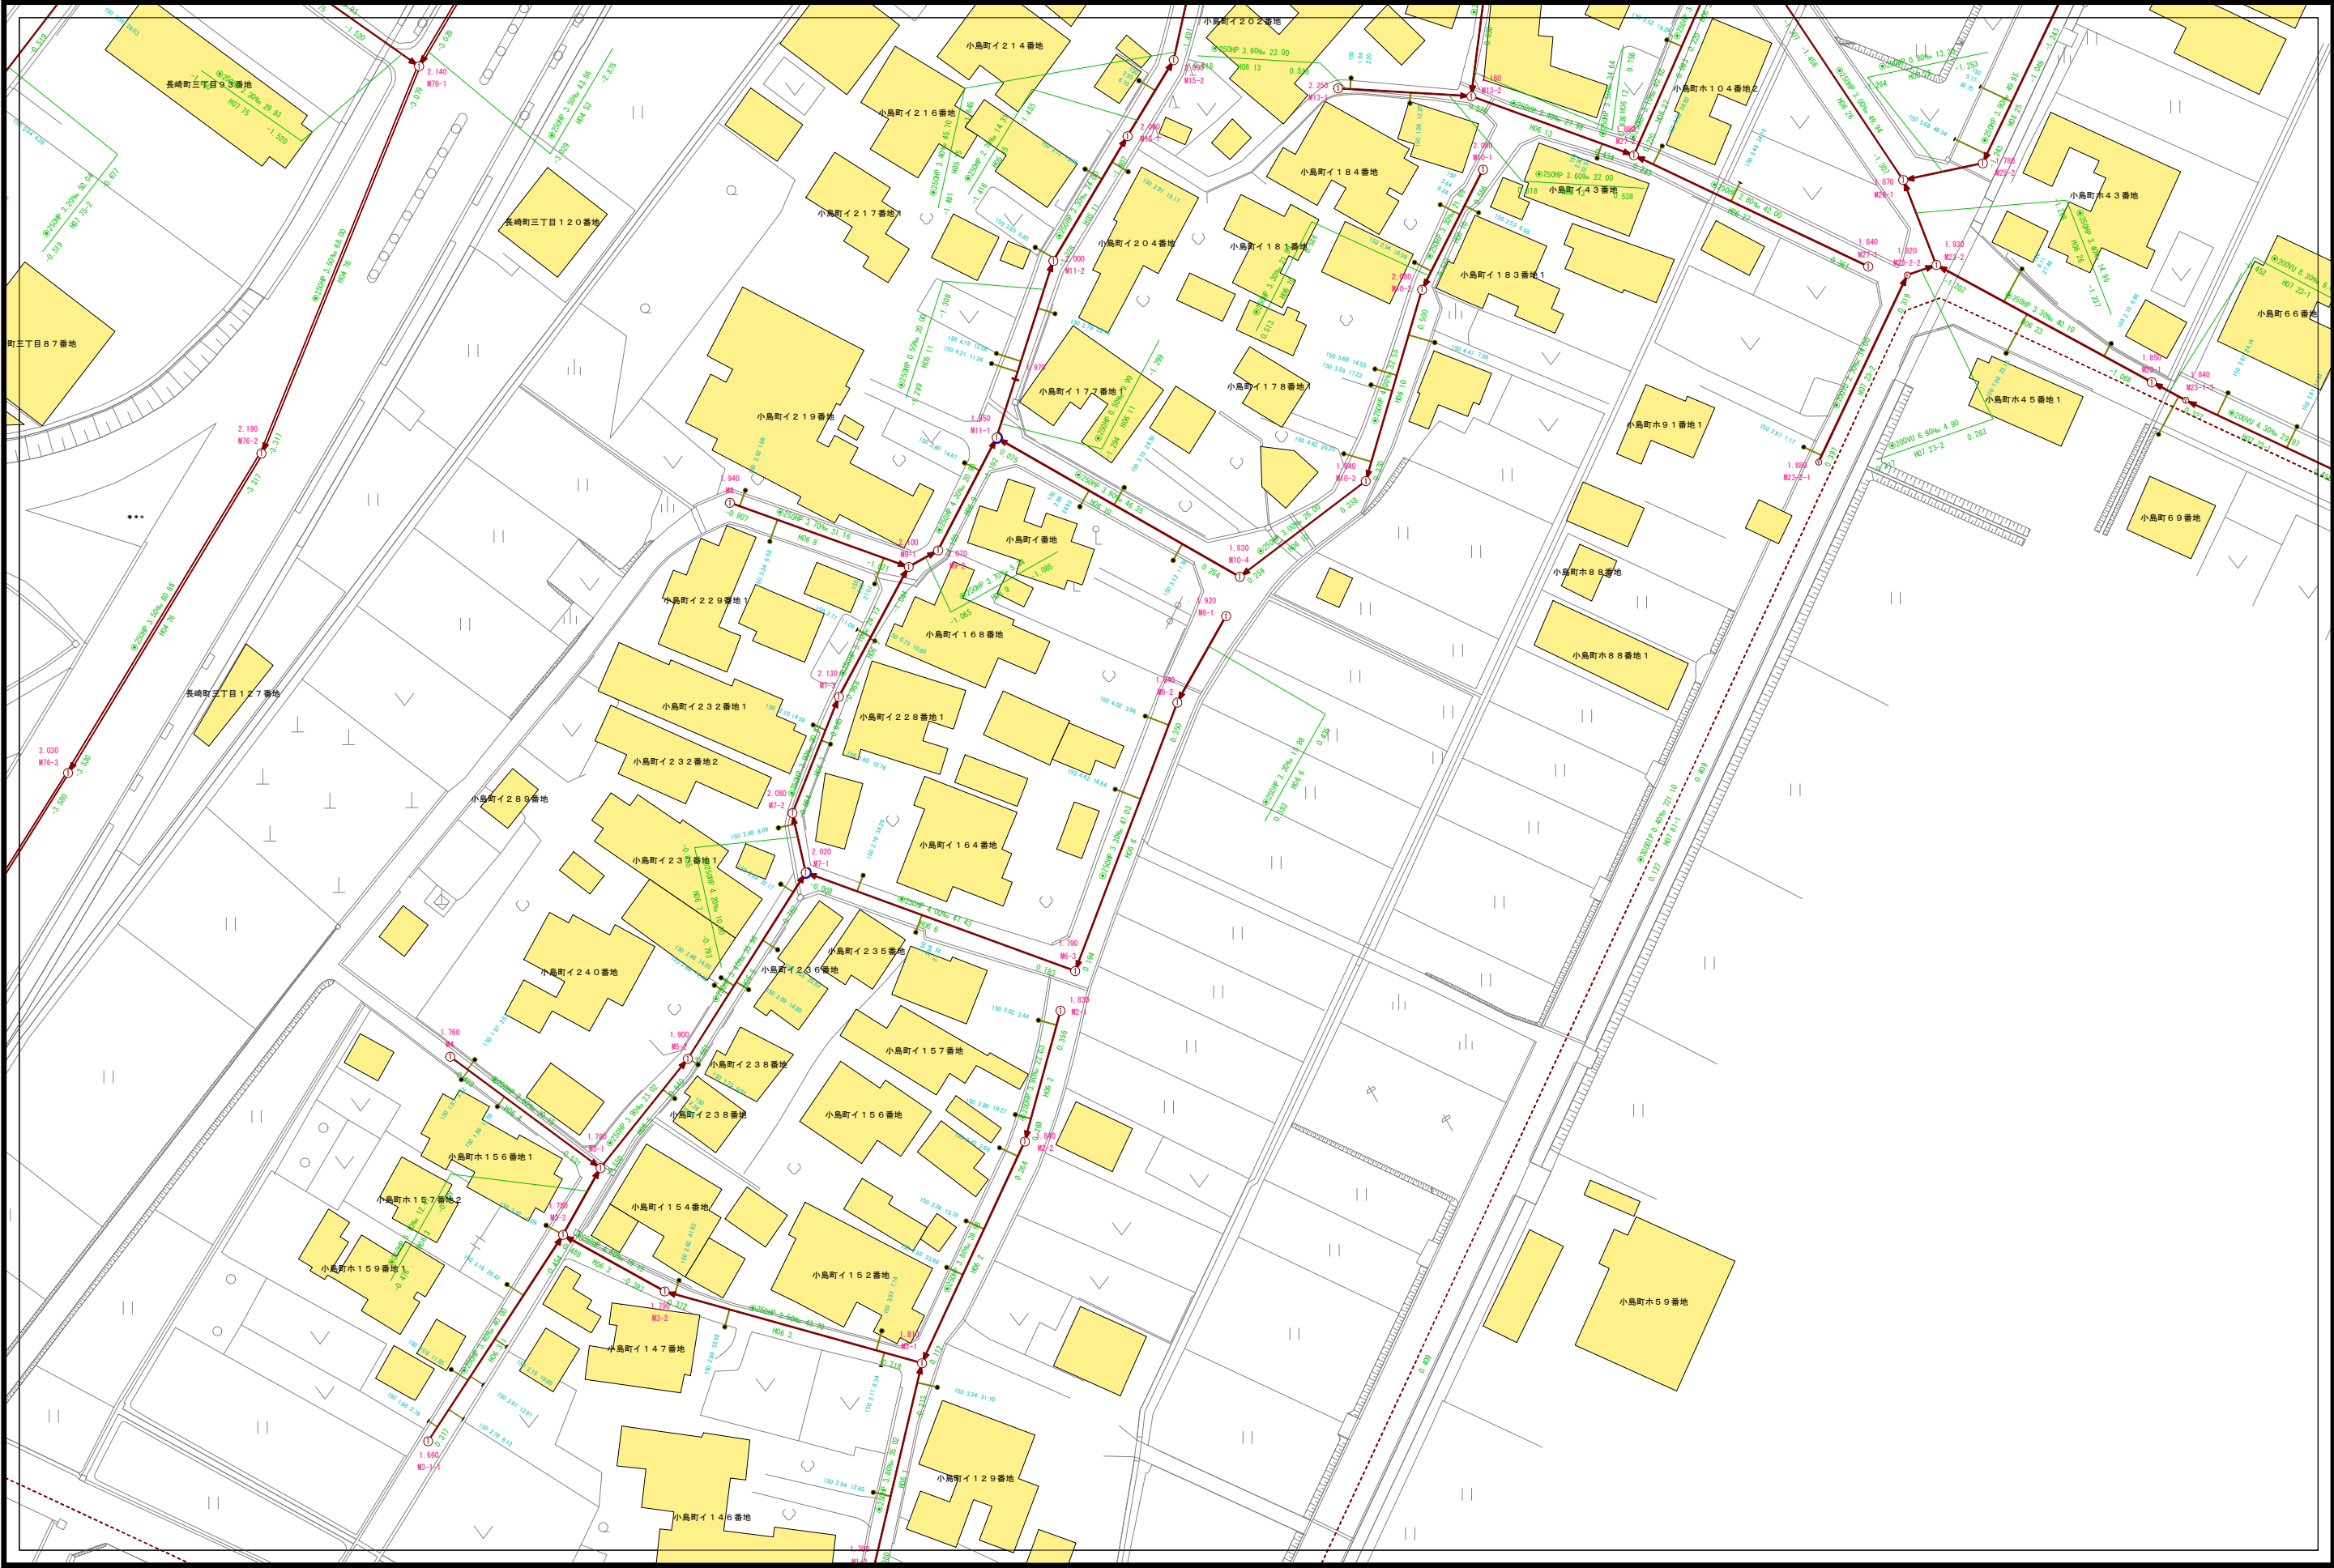

C02-20	D02-16	D02-17
C02-25	D02-21	D02-22
C03-05	D03-01	D03-02

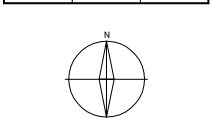


凡 例	
記 号	種 別
①	1号マンホール(φ90cm)
②	2号マンホール(φ120cm)
③	3号マンホール(φ150cm)
④	4号マンホール(φ180cm)
⑤	5号マンホール(210×120cm)
⑥	6号マンホール(260×120cm)
⑦	特1号マンホール(60×90cm)
⑧	特2号マンホール(120×120cm)
⑨	特3号マンホール(140×120cm)
Ⓐ	A1号マンホール(60×90)
Ⓢ	小口径レンガマンホール
Ⓣ	小口径マンホール塩ビ製
Ⓤ	小口径マンホールCo製
Ⓦ	横門マンホール
Ⓧ	マンホールポンプ
Ⓨ	ガミーマンホール
Ⓩ	不明
(汚水: 茶色、雨水・合流: 紺色)	
—	汚水幹線管渠
—	汚水枝線管渠
- - -	汚水圧送管幹線
- - -	汚水圧送管枝線
—	雨水幹線管渠
—	雨水枝線管渠
- - -	雨水圧送管幹線
- - -	雨水圧送管枝線
—	雨水圧送管枝線
—	取付管樹
—	取付管(管止め)
- - -	処理区分

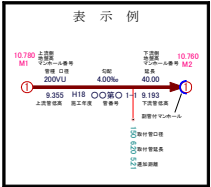

小松市下水道建設課


下水道施設平面図

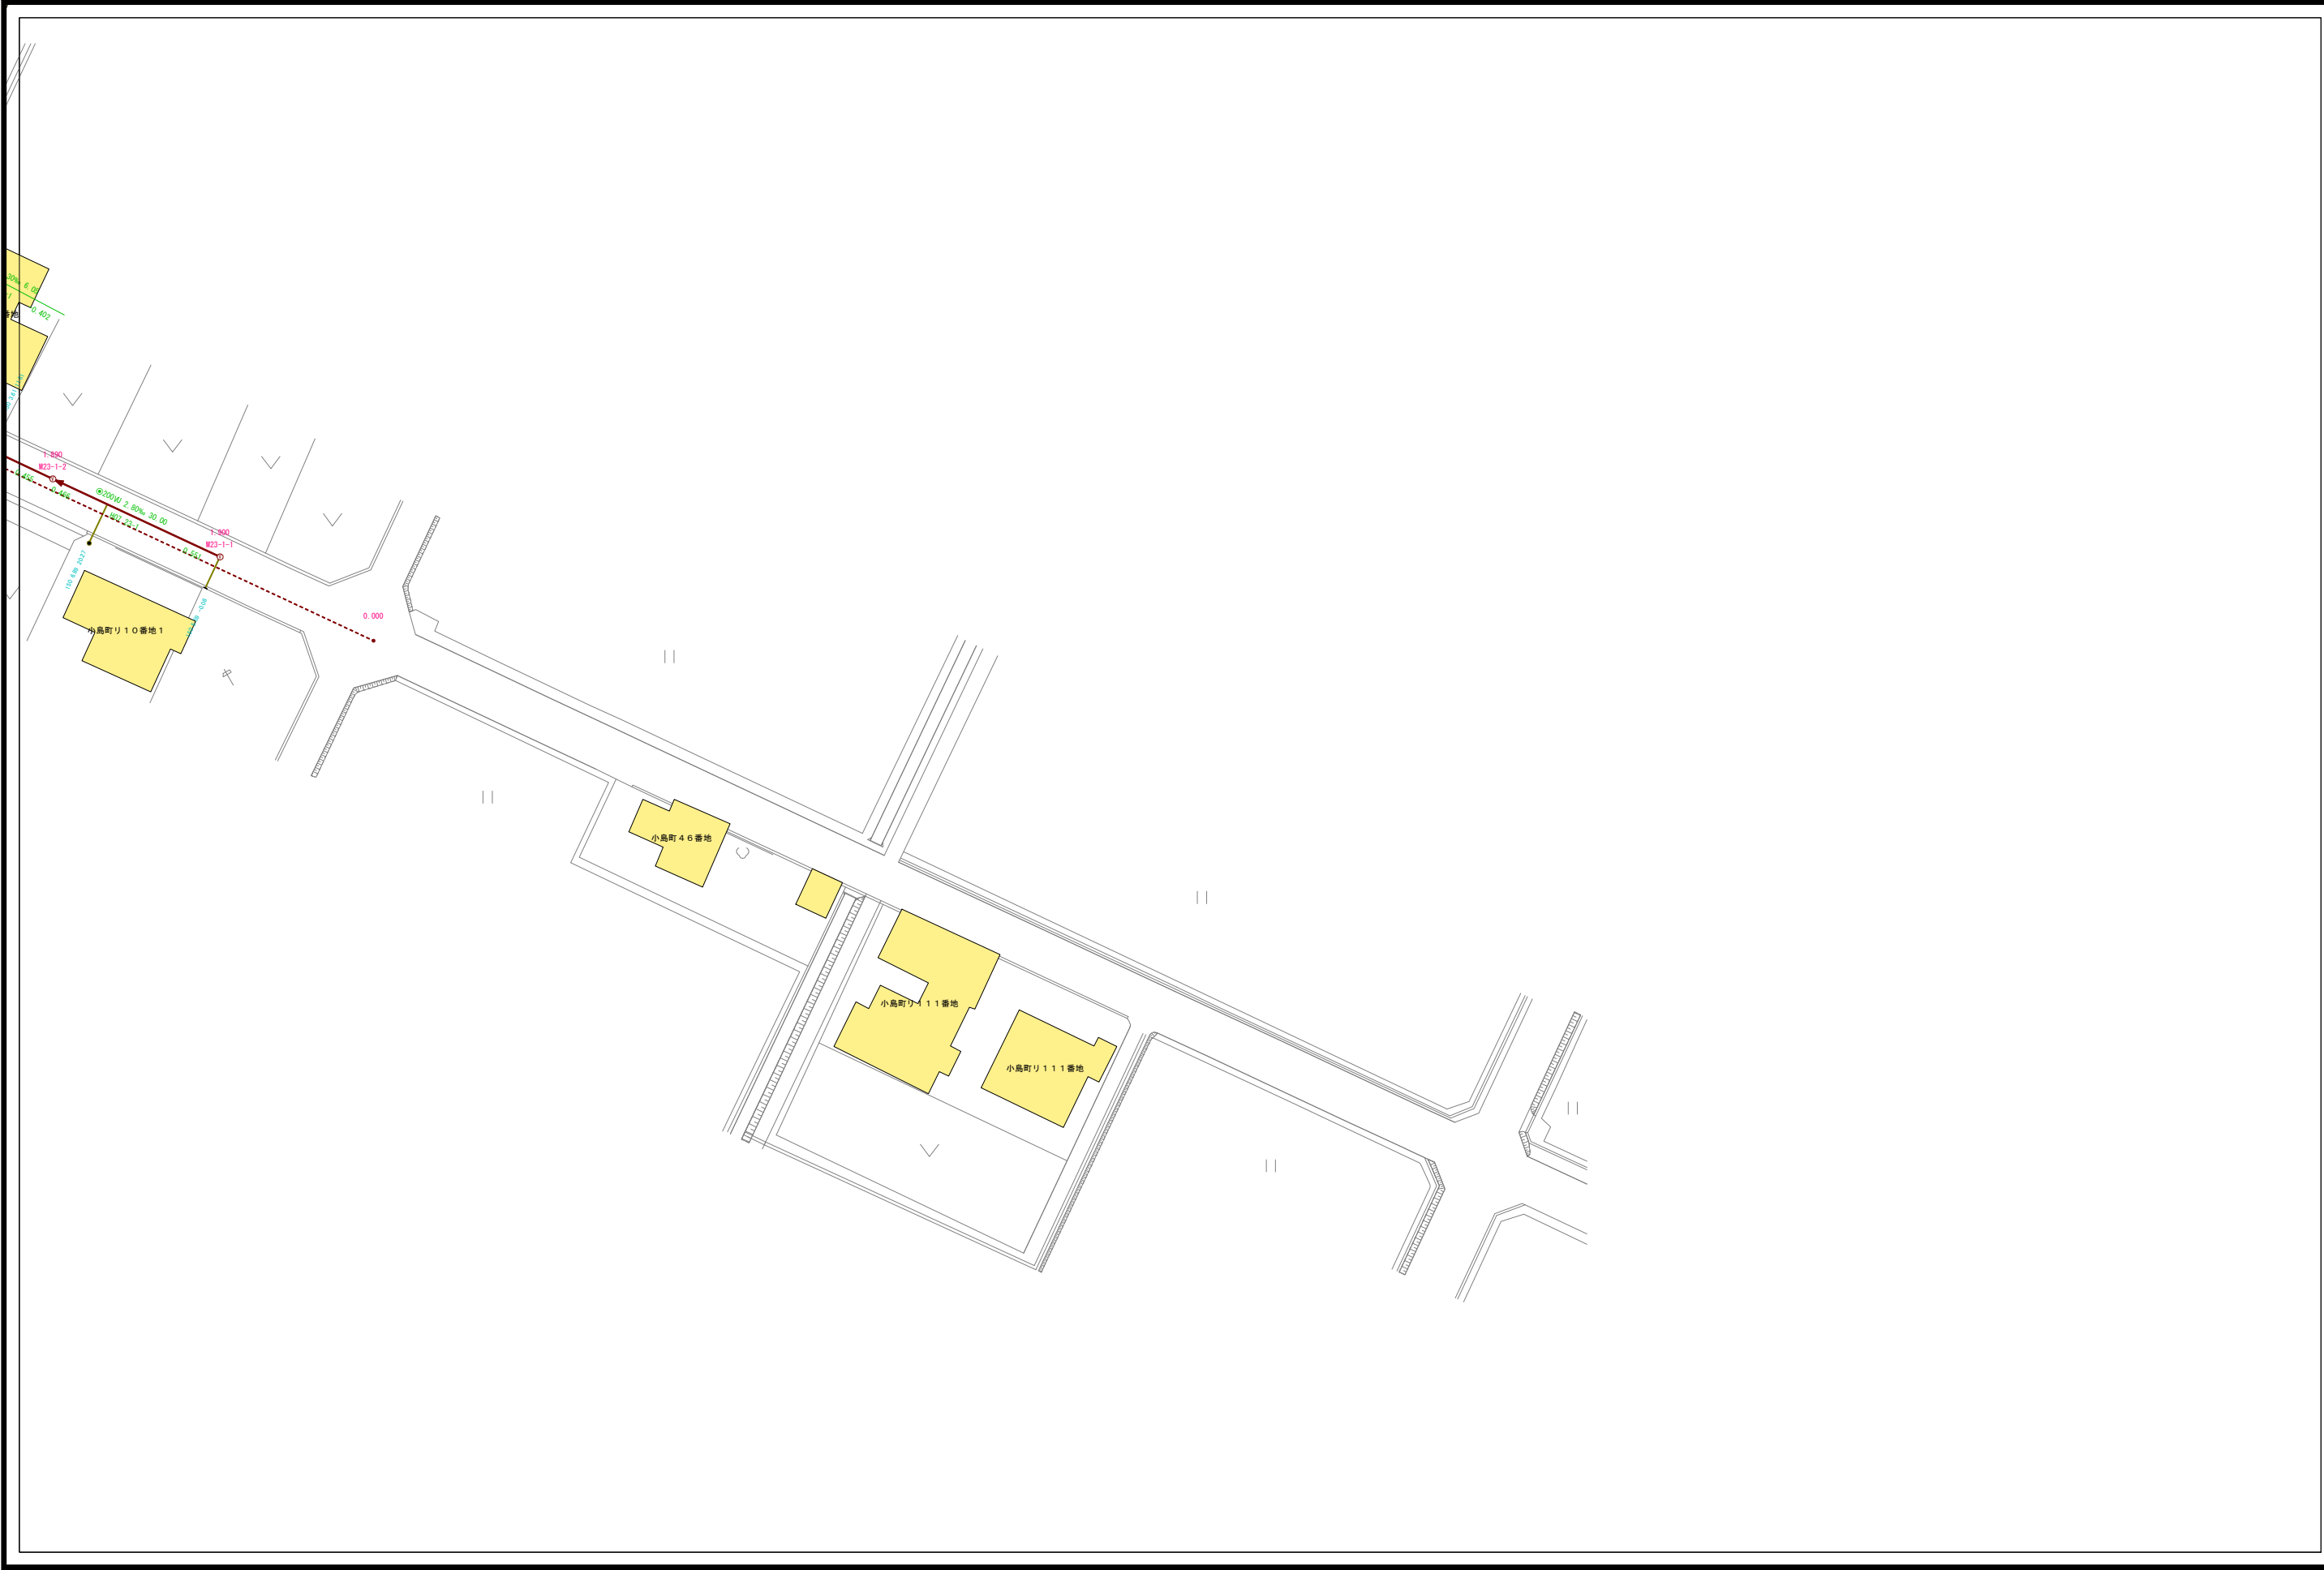


D02-16	D02-17	D02-18
D02-21	D02-22	D02-23
D03-01	D03-02	D03-03




凡 例	
記 号	種 別
①	Y号マンホール(φ 80cm)
②	0号マンホール(φ 75cm)
③	1号マンホール(φ 90cm)
④	2号マンホール(φ 120cm)
⑤	3号マンホール(φ 150cm)
⑥	4号マンホール(φ 180cm)
⑦	5号マンホール(210 × 120cm)
⑧	6号マンホール(260 × 120cm)
⑨	特1号マンホール(60 × 90cm)
⑩	特2号マンホール(120 × 120cm)
⑪	特3号マンホール(140 × 120cm)
Ⓐ	A1号マンホール(60 × 90)
㊦	小口径レジンマンホール
㊧	小口径マンホール塩ビ製
㊨	小口径マンホールCo製
㊩	横門マンホール
㊰	マンホールポンプ
●	ガミーマンホール
㊱	不明
(汚水: 茶色、雨水・合流: 紺色)	
	汚水幹線管渠
	雨水幹線管渠
	汚水圧送管幹線
	雨水圧送管幹線
	汚水圧送管枝線
	雨水圧送管枝線
	雨水圧送管枝線
	取付管樹
	取付管(管止め)
	処理分区

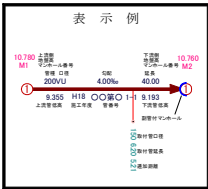


下水道施設平面図

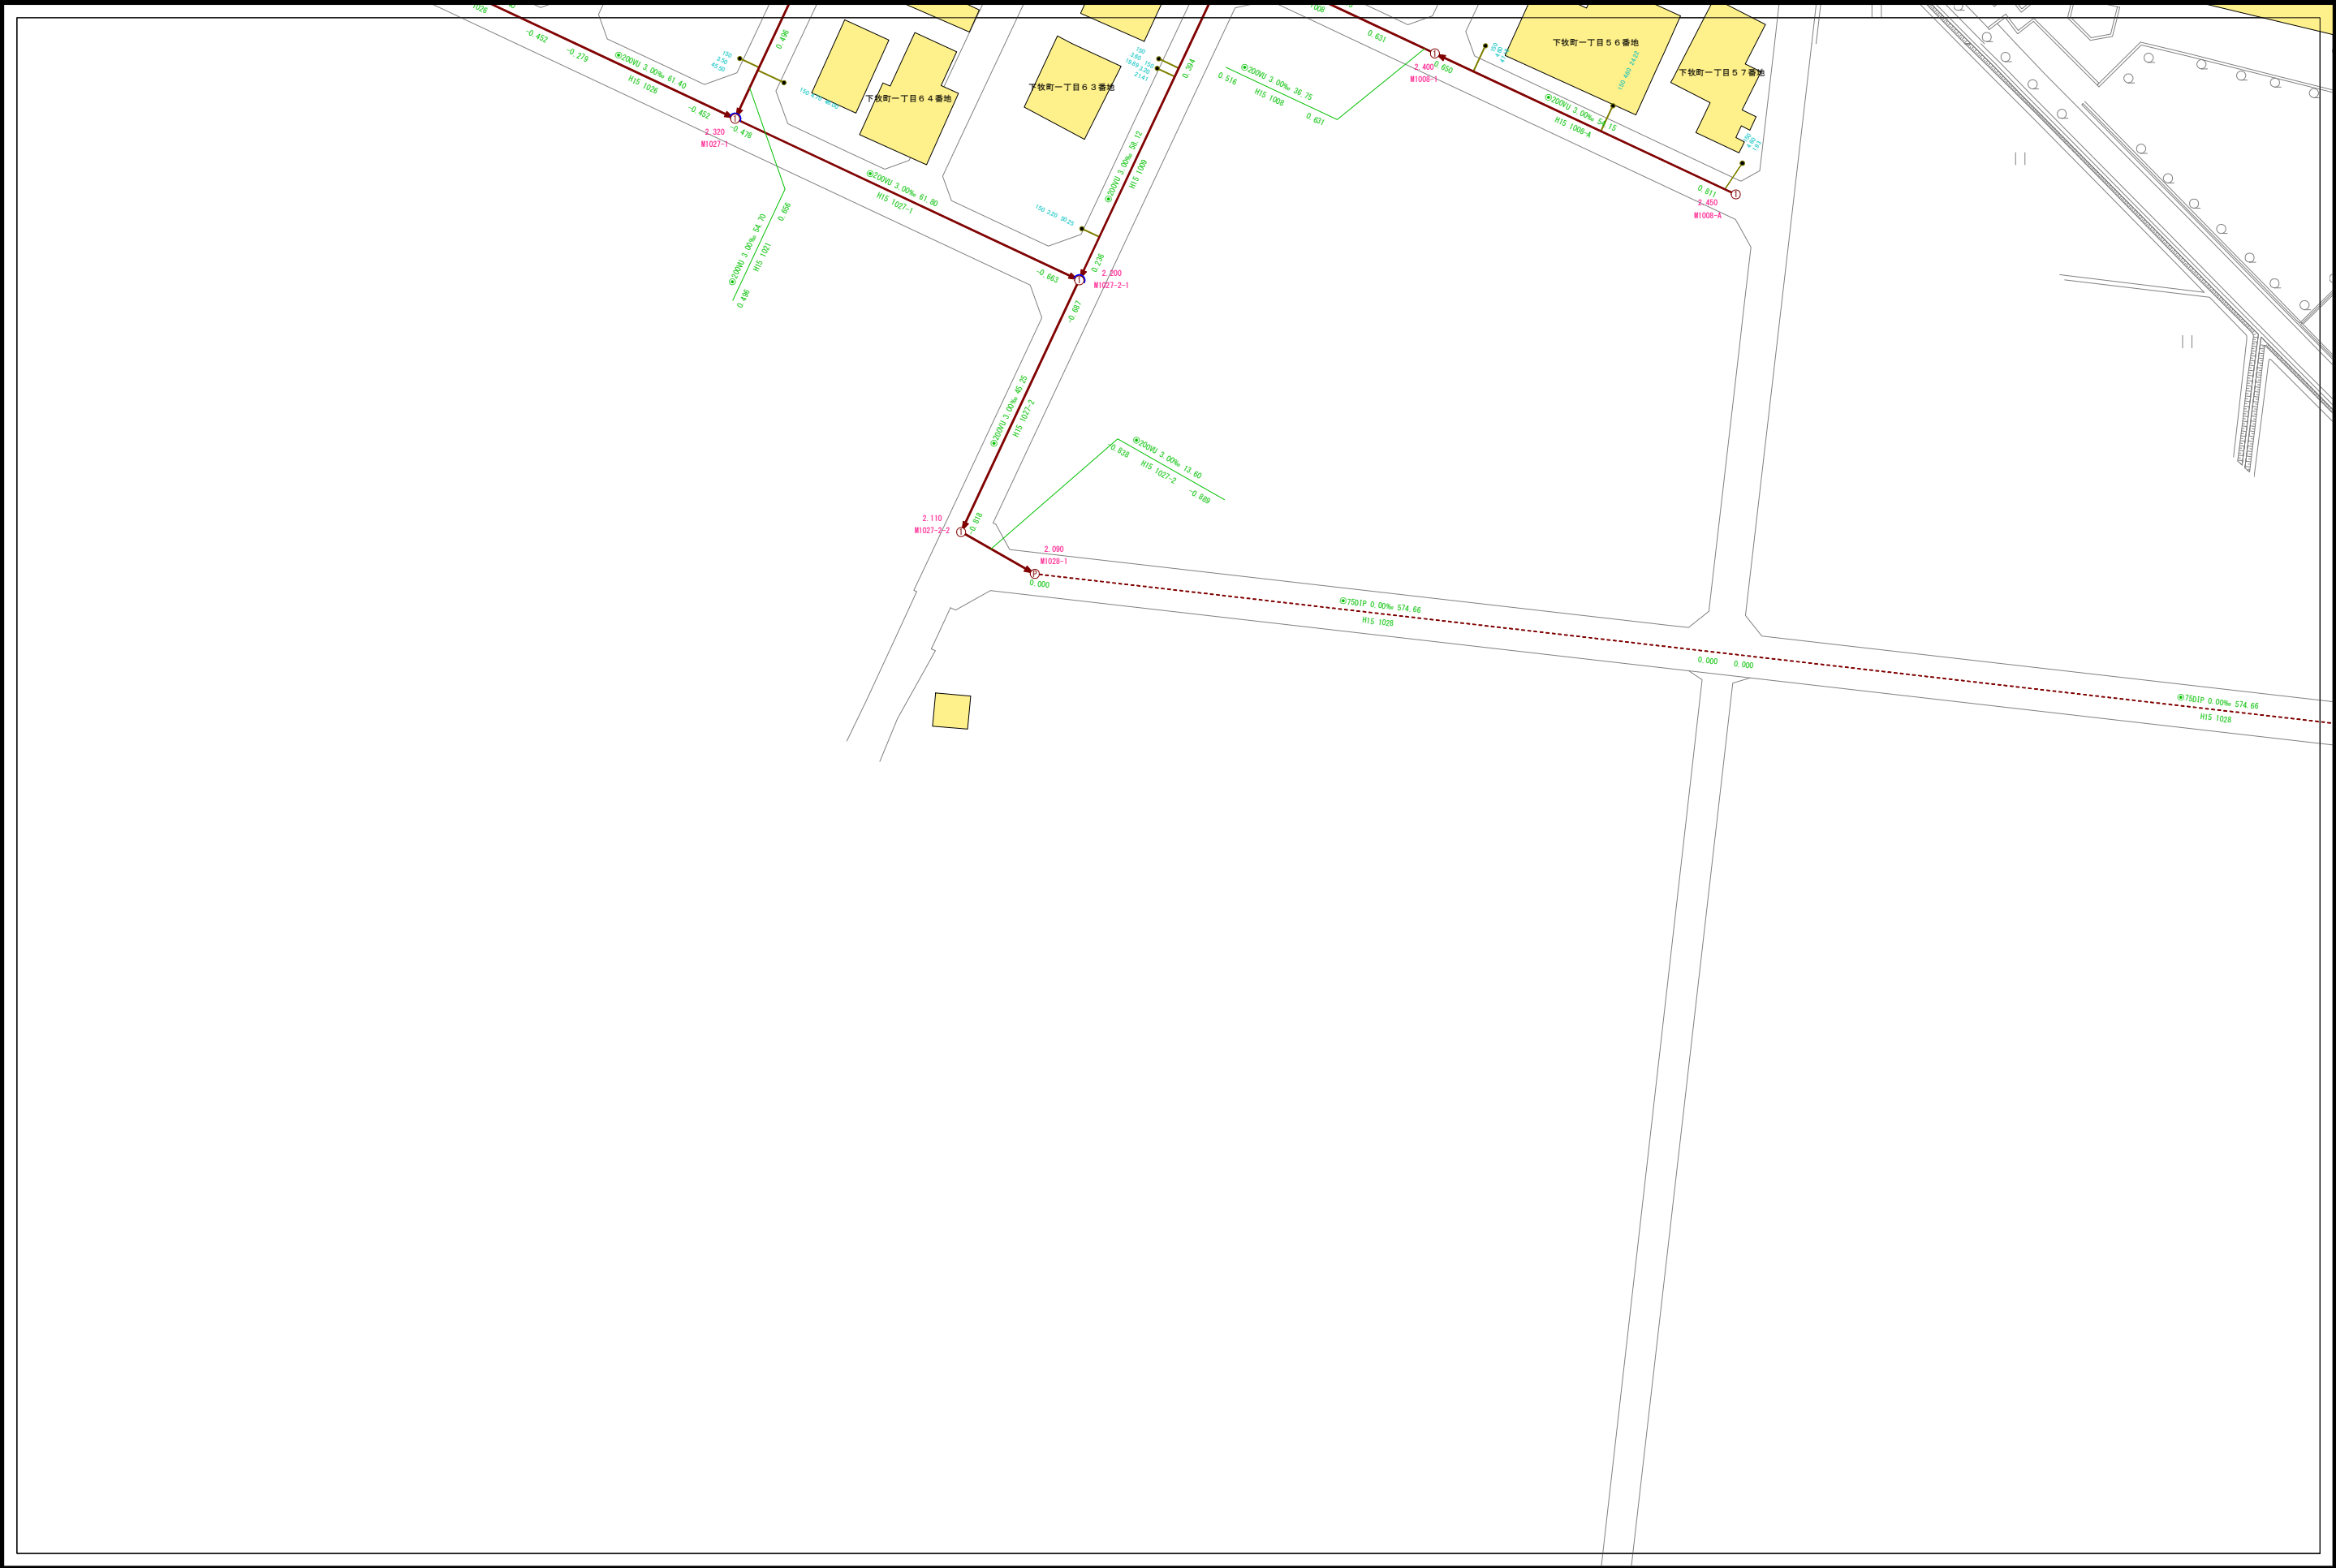

D02-17	D02-18	D02-19
D02-22	D02-23	D02-24
D03-02	D03-03	D03-04

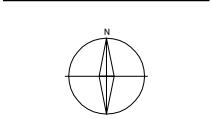


凡 例	
記 号	種 別
①	Y号マンホール(φ 90cm)
②	0号マンホール(φ 75cm)
③	1号マンホール(φ 90cm)
④	2号マンホール(φ 120cm)
⑤	3号マンホール(φ 150cm)
⑥	4号マンホール(φ 180cm)
⑦	5号マンホール(210 × 120cm)
⑧	6号マンホール(260 × 120cm)
⑨	特1号マンホール(60 × 90cm)
⑩	特2号マンホール(120 × 120cm)
⑪	特3号マンホール(140 × 120cm)
Ⓐ	A1号マンホール(60 × 90)
Ⓜ	小口径レンガマンホール
Ⓜ	小口径マンホール塩ビ製
Ⓜ	小口径マンホールCo製
Ⓜ	横門マンホール
Ⓜ	マンホールポンプ
Ⓜ	ガミーマンホール
Ⓜ	不明
(汚水: 茶色、雨水・合流: 紺色)	
—	汚水幹線管渠
—	汚水枝線管渠
- - -	汚水圧送管幹線
- - -	汚水圧送管枝線
—	雨水幹線管渠
—	雨水枝線管渠
- - -	雨水圧送管幹線
- - -	雨水圧送管枝線
→	取付管樹
—	取付管(管止め)
- - -	処理分区

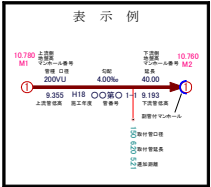

小松市下水道建設課

下水道施設平面図

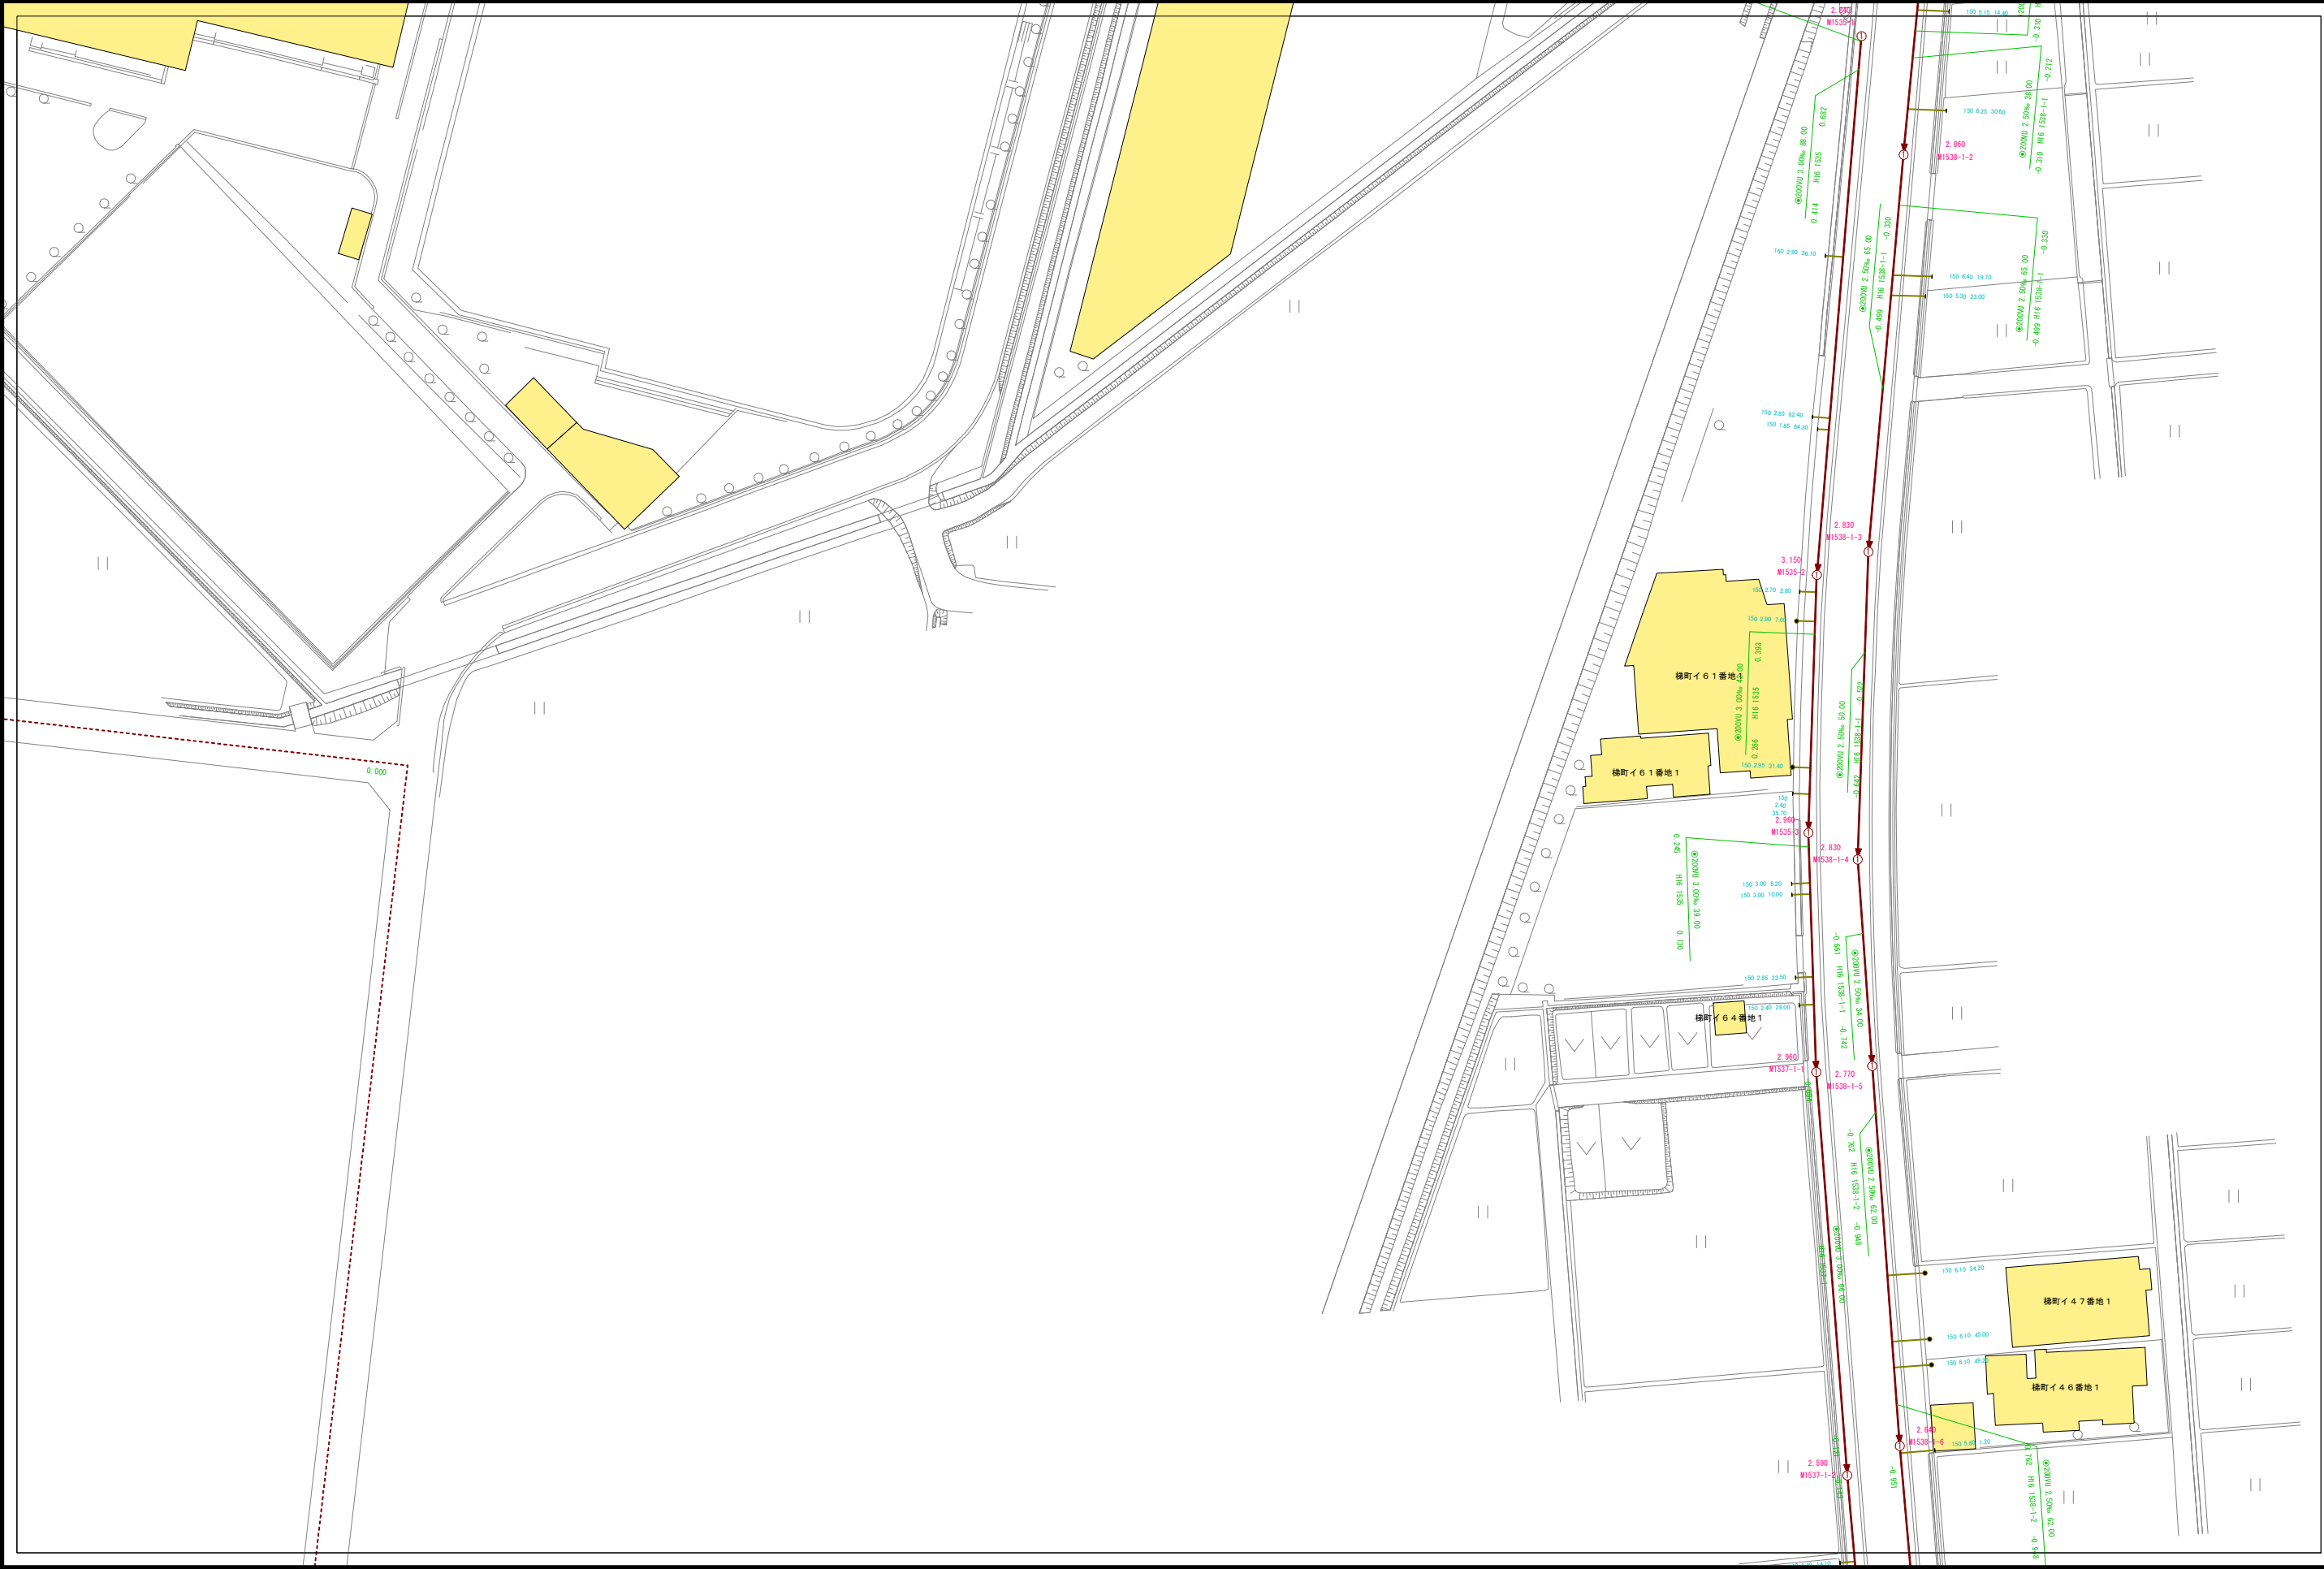


D02-18	D02-19	D02-20
D02-23	D02-24	D02-25
D03-03	D03-04	D03-05

凡 例

記 号	種 別
①	1号マンホール(φ 90cm)
②	2号マンホール(φ 120cm)
③	3号マンホール(φ 150cm)
④	4号マンホール(φ 180cm)
⑤	5号マンホール(210×120cm)
⑥	6号マンホール(260×120cm)
⑦	特1号マンホール(60×90cm)
⑧	特2号マンホール(120×120cm)
⑨	特3号マンホール(140×120cm)
Ⓐ	A1号マンホール(60×90)
Ⓢ	小口径レンマンホール
Ⓣ	小口径マンホール塩ビ製
Ⓤ	小口径マンホールCo製
Ⓜ	横円マンホール
Ⓟ	マンホールポンプ
●	ガミーマンホール
Ⓢ	不明

(汚水: 茶色、雨水・合流: 紺色)

	汚水幹線管渠
	汚水枝線管渠
	汚水圧送管幹線
	汚水圧送管枝線
	雨水幹線管渠
	雨水枝線管渠
	雨水圧送管幹線
	雨水圧送管枝線
	取付管樹
	取付管(管止め)
	処理分区

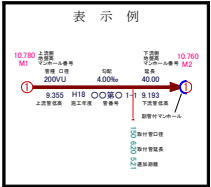


小松市下水道建設課


下水道施設平面図



D02-19	D02-20	E02-16
D02-24	D02-25	E02-21
D03-04	D03-05	E03-01

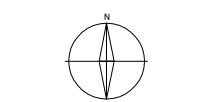

凡 例	
記 号	種 別
①	Y号マンホール(φ 80cm)
②	0号マンホール(φ 75cm)
③	1号マンホール(φ 90cm)
④	2号マンホール(φ 120cm)
⑤	3号マンホール(φ 150cm)
⑥	4号マンホール(φ 180cm)
⑦	5号マンホール(210×120cm)
⑧	6号マンホール(260×120cm)
⑨	特1号マンホール(60×90cm)
⑩	特2号マンホール(120×120cm)
⑪	特3号マンホール(140×120cm)
Ⓐ	A1号マンホール(60×90)
㊦	小口径レンマンホール
㊧	小口径マンホール塩ビ製
㊨	小口径マンホールCo製
㊩	横円マンホール
㊪	マンホールポンプ
●	ガミーマンホール
⊕	不明
(汚水: 茶色、雨水・合流: 紺色)	
—	汚水幹線管渠
—	汚水枝線管渠
- - -	汚水圧送管幹線
- - -	汚水圧送管枝線
—	雨水幹線管渠
—	雨水枝線管渠
- - -	雨水圧送管幹線
- - -	雨水圧送管枝線
→	取付管樹
→	取付管(管止め)
- - -	処理分区

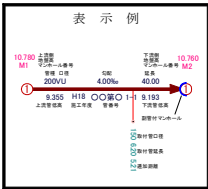

小松市下水道建設課