






下水道施設平面図

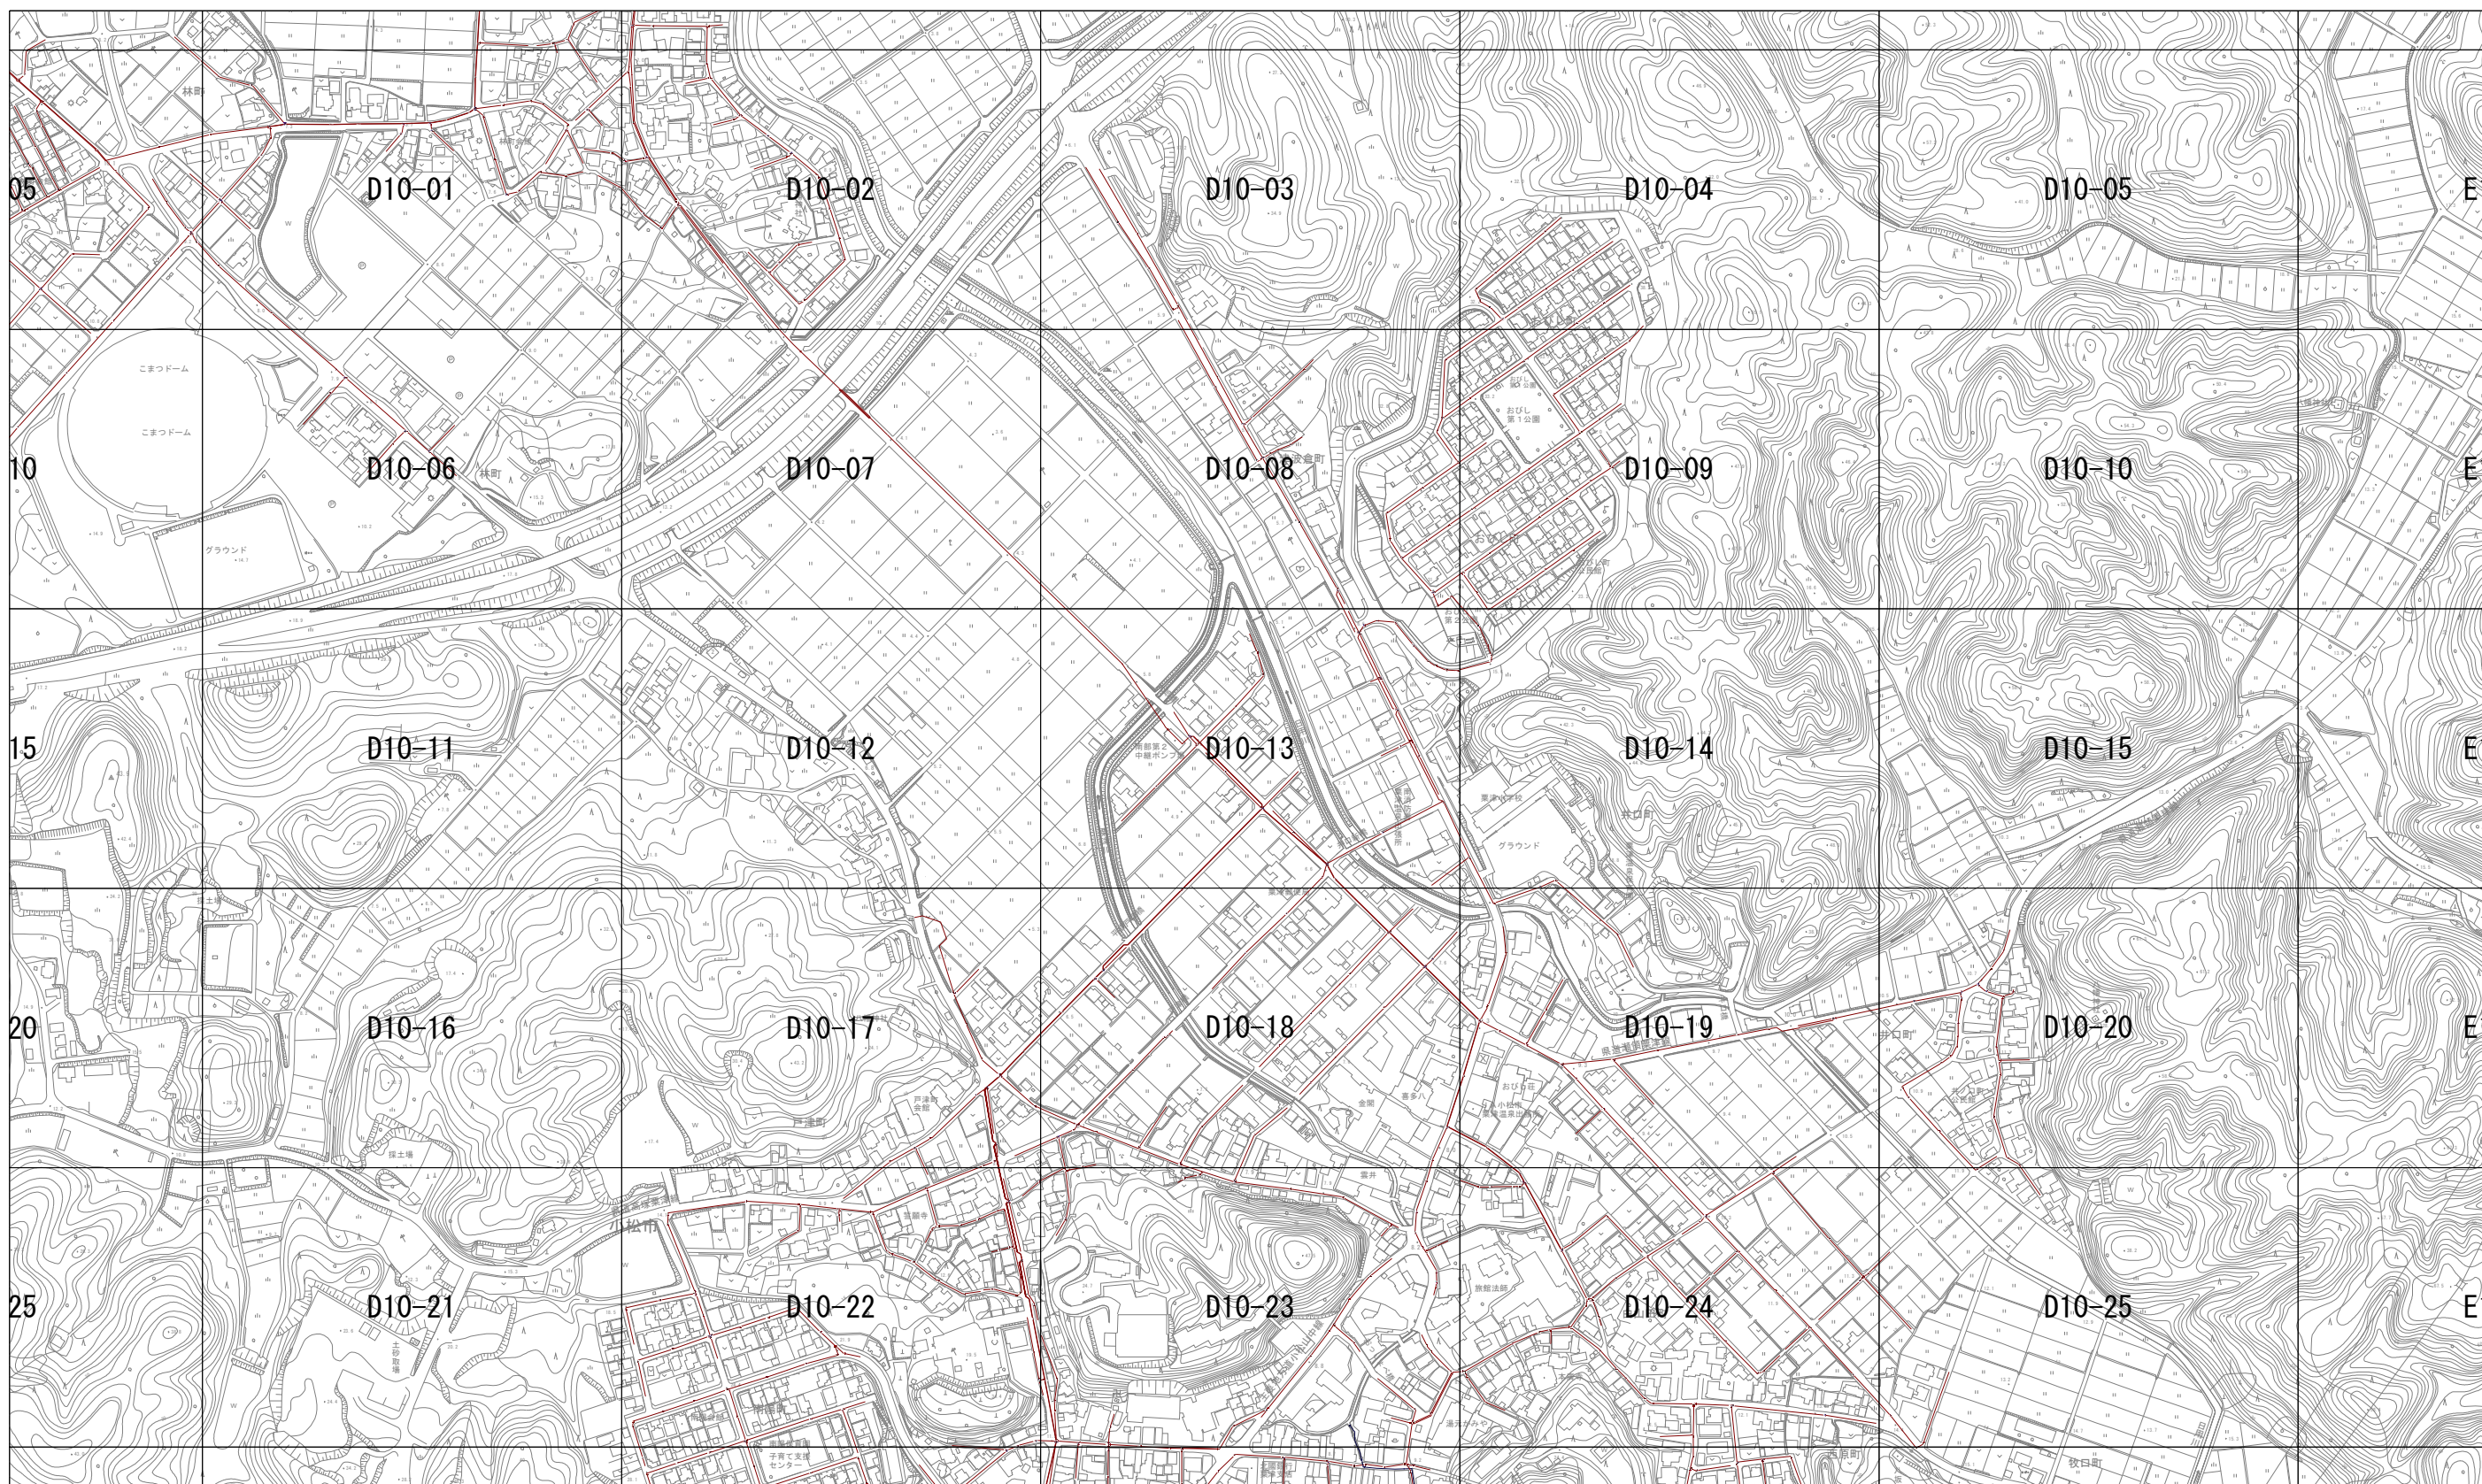

C09-25	D09-21	D09-22
C10-05	D10-01	D10-02
C10-10	D10-06	D10-07

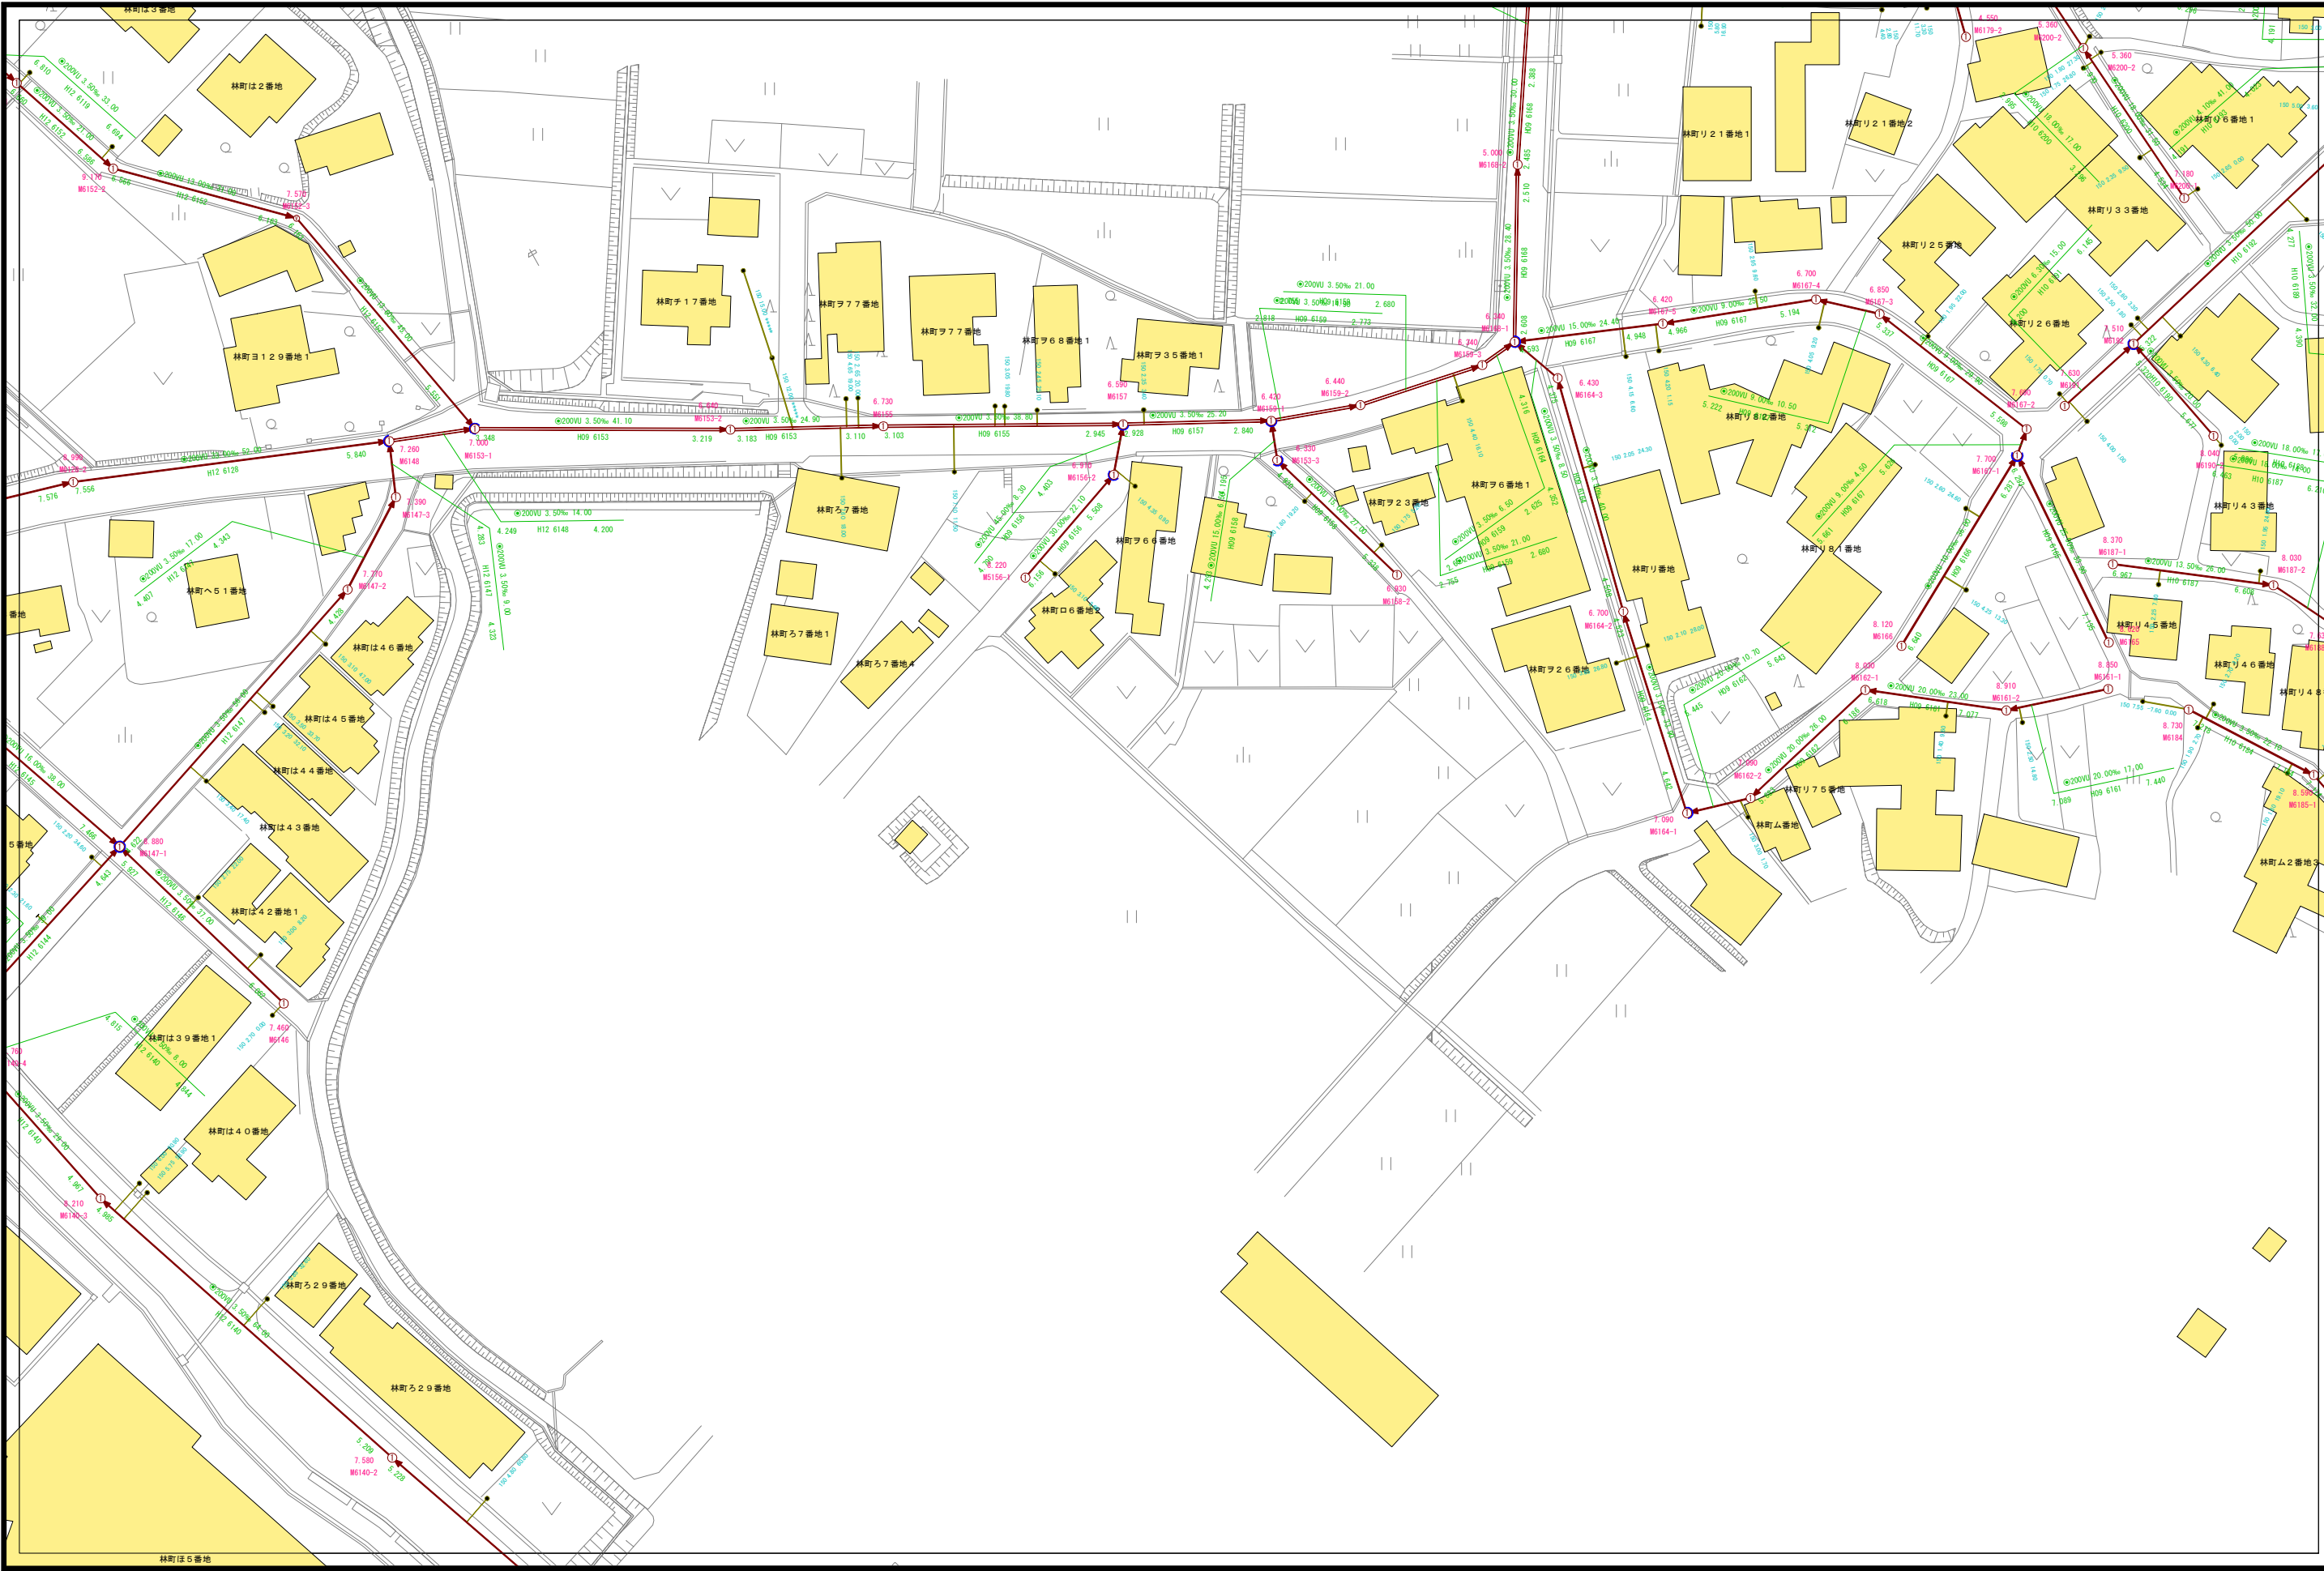


凡 例	
記 号	種 別
①	Y号マンホール(φ90cm)
②	0号マンホール(φ75cm)
③	1号マンホール(φ90cm)
④	2号マンホール(φ120cm)
⑤	3号マンホール(φ150cm)
⑥	4号マンホール(φ180cm)
⑦	5号マンホール(210×120cm)
⑧	6号マンホール(260×120cm)
⑨	特1号マンホール(60×90cm)
⑩	特2号マンホール(120×120cm)
⑪	特3号マンホール(140×120cm)
Ⓐ	A1号マンホール(60×90)
Ⓢ	小口径レンガマンホール
Ⓣ	小口径マンホール塩ビ製
Ⓤ	小口径マンホールCo製
Ⓦ	横門マンホール
Ⓧ	マンホールシブ
Ⓨ	ガミーマンホール
Ⓩ	不明
(汚水: 茶色、雨水・合流: 紺色)	
—	汚水幹線管渠
—	汚水枝線管渠
—	汚水圧送管幹線
—	汚水圧送管枝線
—	雨水幹線管渠
—	雨水枝線管渠
—	雨水圧送管幹線
—	雨水圧送管枝線
—	取付管樹
—	取付管(管止め)
---	処理区分

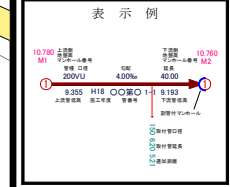


小松市下水道建設課

下水道施設平面図

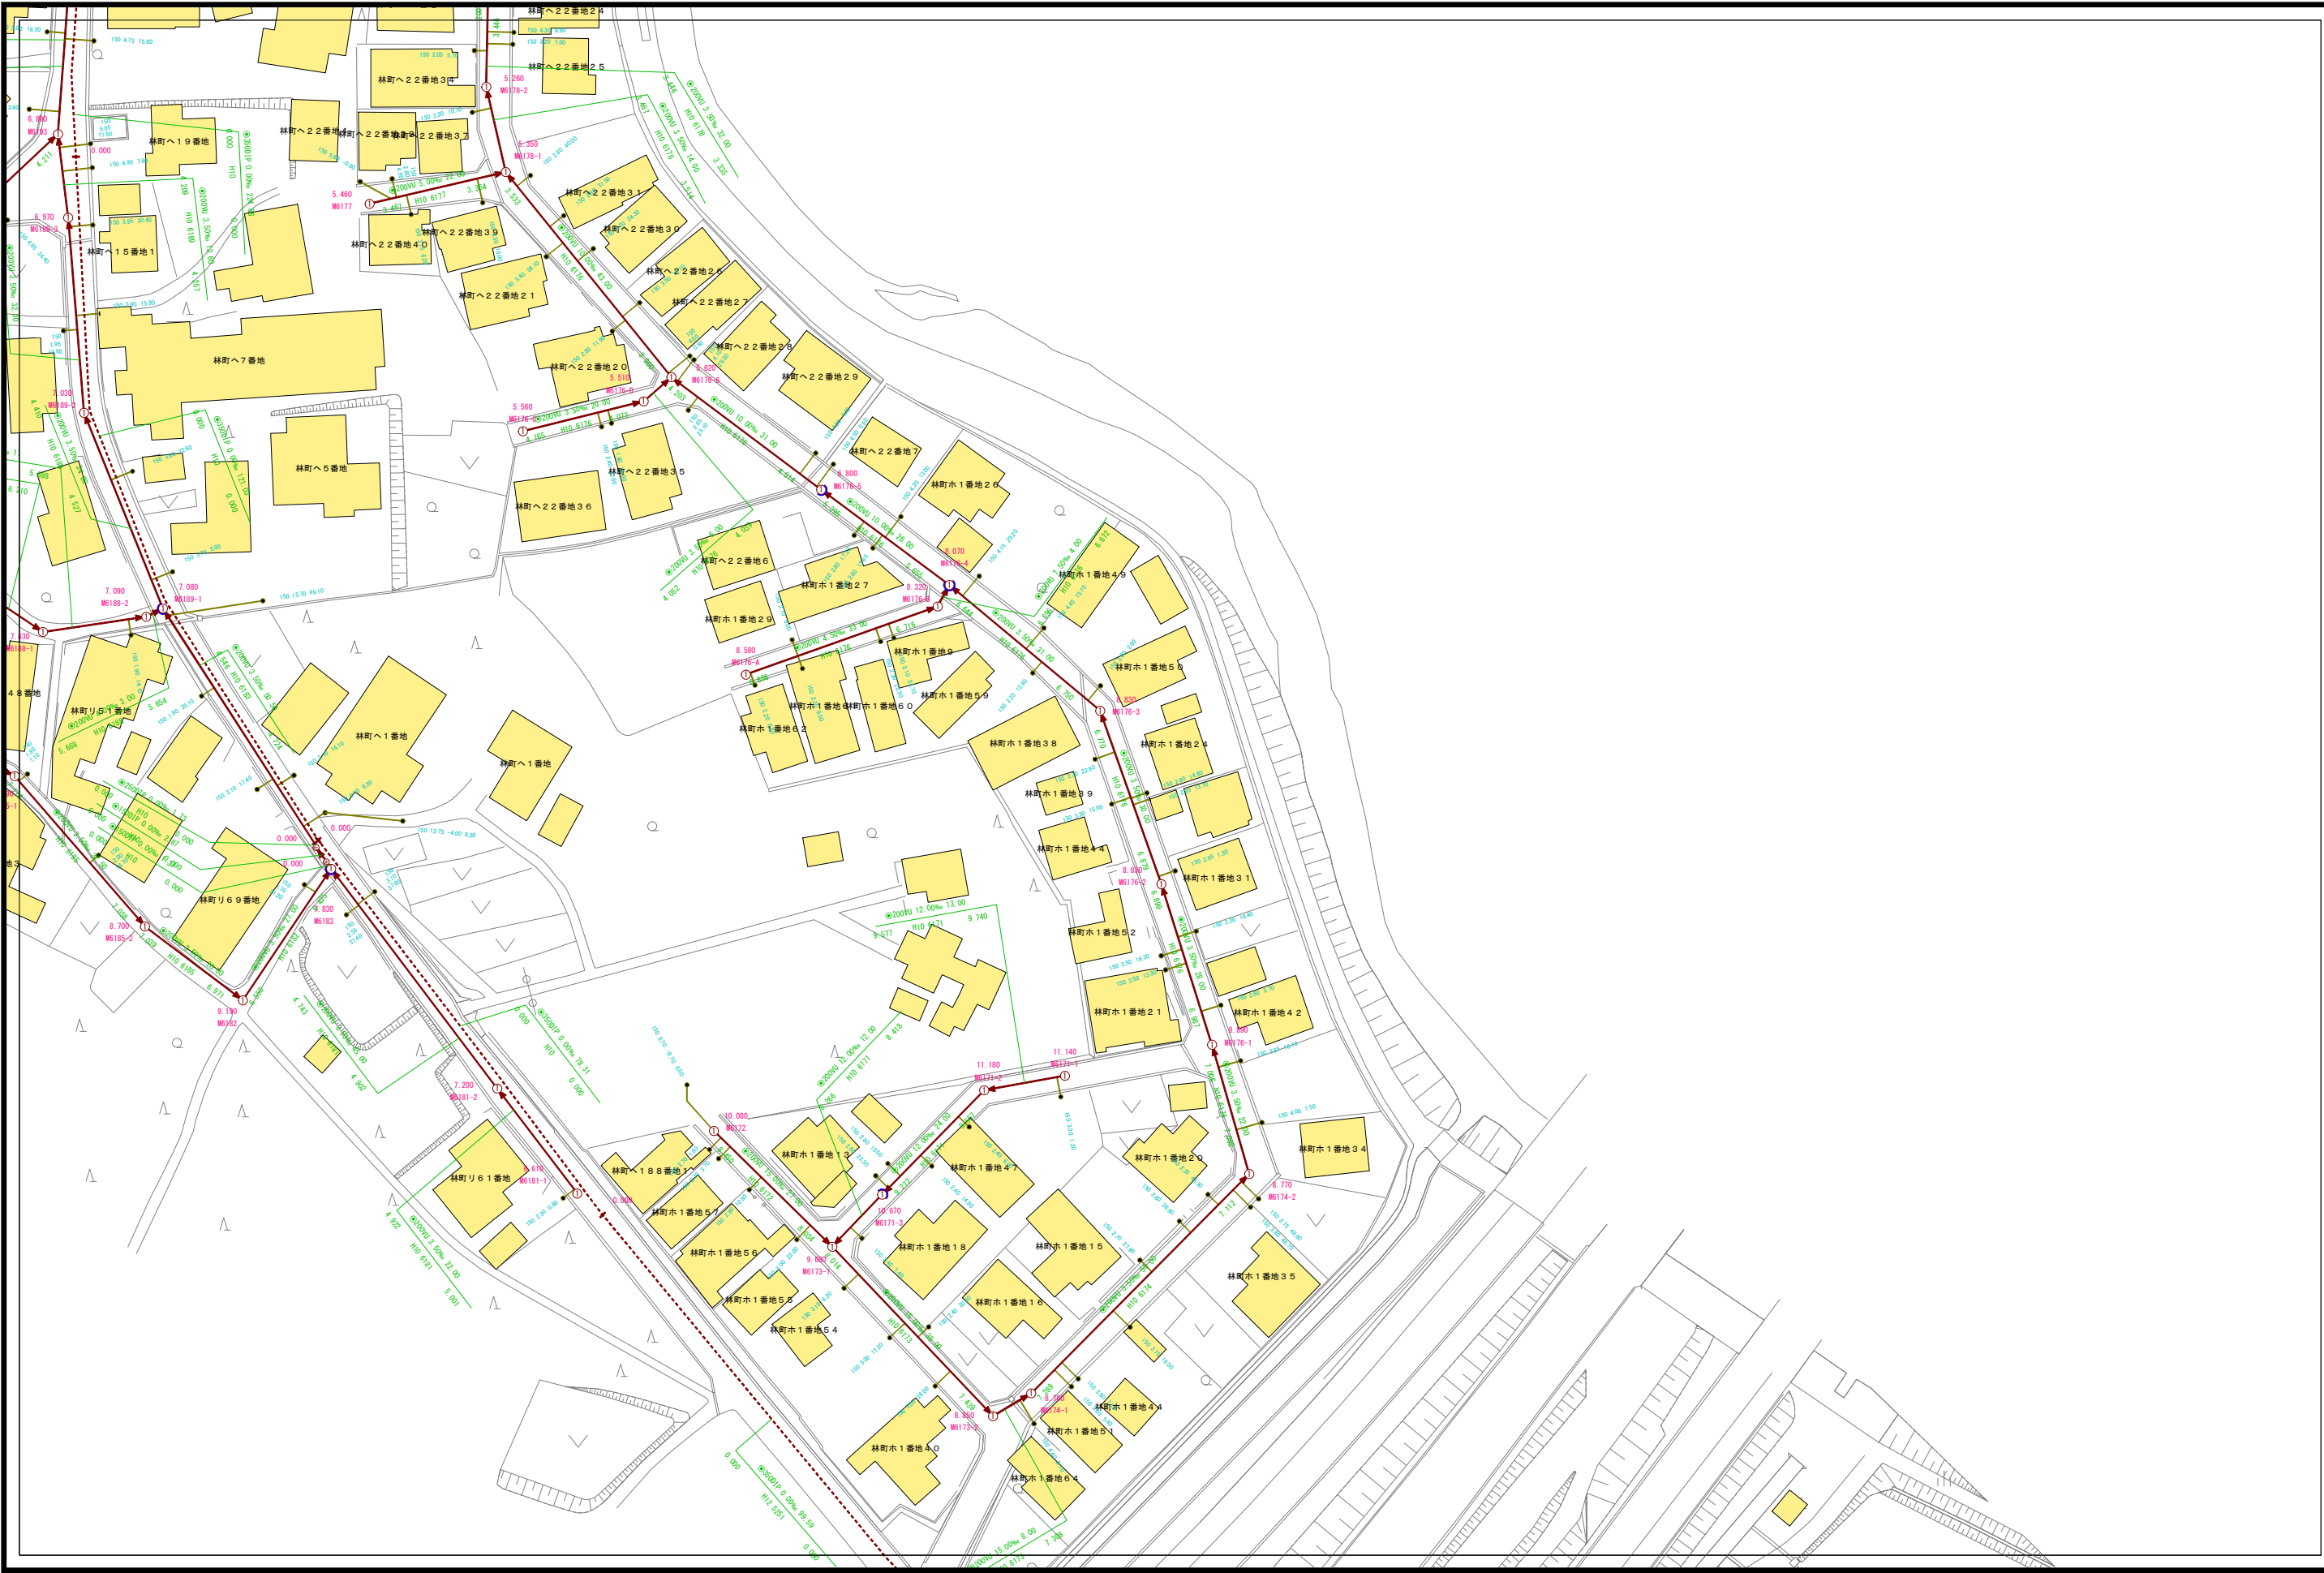

D09-21	D09-22	D09-23
D10-01	D10-02	D10-03
D10-06	D10-07	D10-08

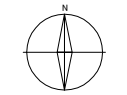

凡 例	
記 号	種 別
①	Y号マンホール(φ80cm)
②	0号マンホール(φ75cm)
③	1号マンホール(φ90cm)
④	2号マンホール(φ120cm)
⑤	3号マンホール(φ150cm)
⑥	4号マンホール(φ180cm)
⑦	5号マンホール(210×120cm)
⑧	6号マンホール(260×120cm)
⑨	特1号マンホール(60×90cm)
⑩	特2号マンホール(120×120cm)
⑪	特3号マンホール(140×120cm)
Ⓐ	A1号マンホール(60×90)
Ⓢ	小口径レンガマンホール
Ⓣ	小口径マンホール塩ビ製
Ⓤ	小口径マンホールCo製
Ⓦ	横円マンホール
Ⓧ	マンホールポンプ
Ⓨ	ガミーマンホール
Ⓩ	不明
(汚水: 茶色、雨水・合流: 紺色)	
—	汚水幹線管渠
—	汚水枝線管渠
- - -	汚水圧送管幹線
- - -	汚水圧送管枝線
—	雨水幹線管渠
—	雨水枝線管渠
- - -	雨水圧送管幹線
- - -	雨水圧送管枝線
—	取付管樹
—	取付管(管止め)
- - -	処理分区




小松市下水道建設課


下水道施設平面図



D09-22	D09-23	D09-24
D10-02	D10-03	D10-04
D10-07	D10-08	D10-09

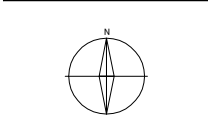


凡 例	
記 号	種 別
①	Y号マンホール(φ 80cm)
②	0号マンホール(φ 75cm)
③	1号マンホール(φ 90cm)
④	2号マンホール(φ 120cm)
⑤	3号マンホール(φ 150cm)
⑥	4号マンホール(φ 180cm)
⑦	5号マンホール(210 × 120cm)
⑧	6号マンホール(260 × 120cm)
⑨	特1号マンホール(60 × 90cm)
⑩	特2号マンホール(120 × 120cm)
⑪	特3号マンホール(140 × 120cm)
⑫	A1号マンホール(60 × 90)
⑬	小口径レジンマンホール
⑭	小口径マンホール塩ビ製
⑮	小口径マンホールCo製
⑯	横円マンホール
⑰	マンホールポンプ
⑱	ガミーマンホール
⑲	不明
(汚水: 茶色、雨水・合流: 紺色)	
—	汚水幹線管渠
—	汚水枝線管渠
- - -	汚水圧送管幹線
- - -	汚水圧送管枝線
—	雨水幹線管渠
—	雨水枝線管渠
- - -	雨水圧送管幹線
- - -	雨水圧送管枝線
●	取付管樹
—	取付管(管止め)
- - -	処理分区

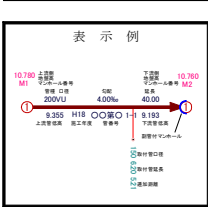


下水道施設平面図



D09-23	D09-24	D09-25
D10-03	D10-04	D10-05
D10-08	D10-09	D10-10

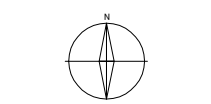

凡 例	
記 号	種 別
①	Y号マンホール(φ 80cm)
②	0号マンホール(φ 75cm)
③	1号マンホール(φ 90cm)
④	2号マンホール(φ 120cm)
⑤	3号マンホール(φ 150cm)
⑥	4号マンホール(φ 180cm)
⑦	5号マンホール(210 × 120cm)
⑧	6号マンホール(260 × 120cm)
⑨	特1号マンホール(60 × 90cm)
⑩	特2号マンホール(120 × 120cm)
⑪	特3号マンホール(140 × 120cm)
⑫	A1号マンホール(60 × 90)
⑬	小口径レジンマンホール
⑭	小口径マンホール塩ビ製
⑮	小口径マンホールCo製
⑯	横円マンホール
⑰	マンホールポンプ
⑱	ガミーマンホール
⑲	不明
(汚水: 茶色、雨水・合流: 紺色)	
—	汚水幹線管渠
—	汚水枝線管渠
- - -	汚水圧送管幹線
- - -	汚水圧送管枝線
—	雨水幹線管渠
—	雨水枝線管渠
- - -	雨水圧送管幹線
- - -	雨水圧送管枝線
●	取付管樹
—	取付管(管止め)
- - -	処理分区

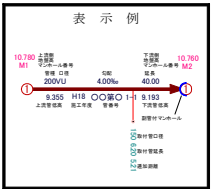

小松市下水道建設課


下水道施設平面図



D09-24	D09-25	E09-21
D10-04	D10-05	E10-01
D10-09	D10-10	E10-06




凡 例	
記 号	種 別
①	Y号マンホール(φ 80cm)
②	0号マンホール(φ 75cm)
③	1号マンホール(φ 90cm)
④	2号マンホール(φ 120cm)
⑤	3号マンホール(φ 150cm)
⑥	4号マンホール(φ 180cm)
⑦	5号マンホール(210 × 120cm)
⑧	6号マンホール(260 × 120cm)
⑨	特1号マンホール(60 × 90cm)
⑩	特2号マンホール(120 × 120cm)
⑪	特3号マンホール(140 × 120cm)
⑫	A1号マンホール(60 × 90)
⑬	小口径レンガマンホール
⑭	小口径マンホール塩ビ製
⑮	小口径マンホールCo製
⑯	横円マンホール
⑰	マンホールポンプ
⑱	ダミーマンホール
⑲	不明
(汚水: 茶色、雨水・合流: 紺色)	
——	汚水幹線管渠
——	汚水枝線管渠
----	汚水圧送管幹線
----	汚水圧送管枝線
——	雨水幹線管渠
——	雨水枝線管渠
----	雨水圧送管幹線
----	雨水圧送管枝線
----	雨水圧送管枝線
→	取付管樹
→	取付管(管止め)
- - -	処理分区

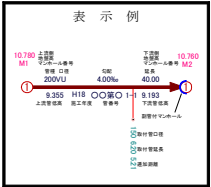

小松市下水道建設課


下水道施設平面図

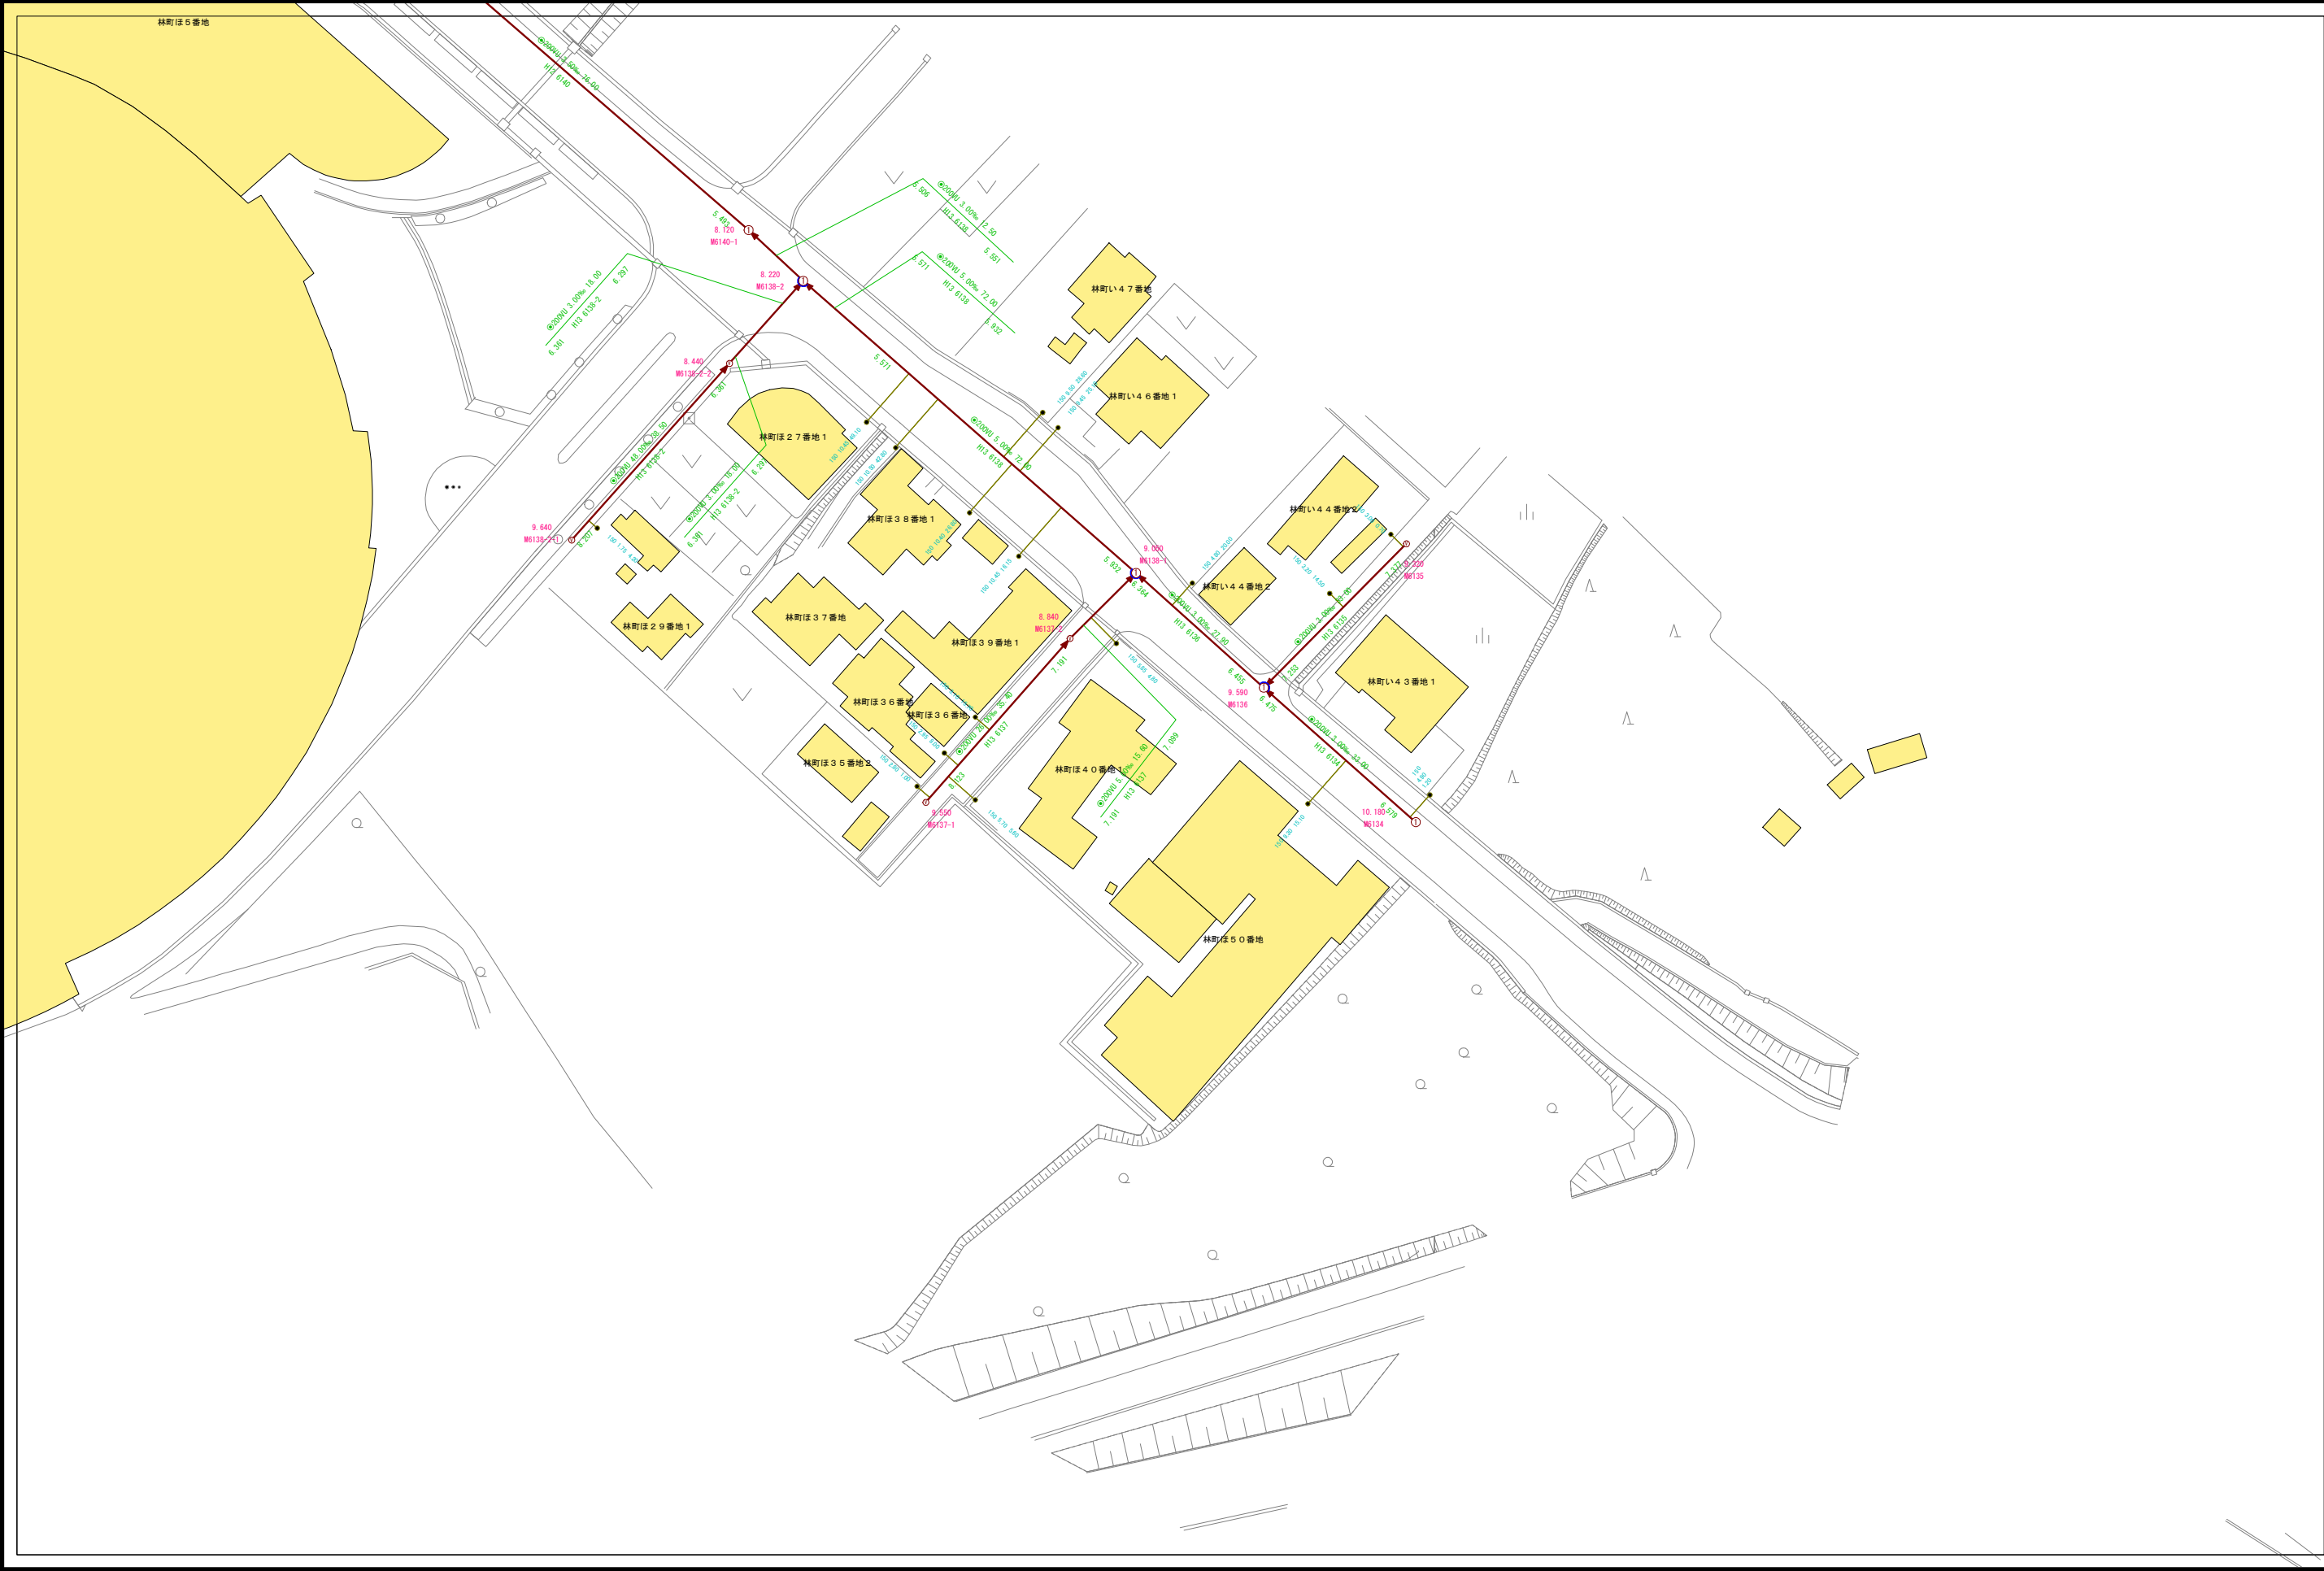


C10-05	D10-01	D10-02
C10-10	D10-06	D10-07
C10-15	D10-11	D10-12




凡 例	
記 号	種 別
①	Y号マンホール(φ 90cm)
②	0号マンホール(φ 75cm)
③	1号マンホール(φ 90cm)
④	2号マンホール(φ 120cm)
⑤	3号マンホール(φ 150cm)
⑥	4号マンホール(φ 180cm)
⑦	5号マンホール(210×120cm)
⑧	6号マンホール(260×120cm)
①	特1号マンホール(60×90cm)
②	特2号マンホール(120×120cm)
③	特3号マンホール(140×120cm)
Ⓐ	A1号マンホール(60×90)
⓪	小口径レンガマンホール
⓫	小口径マンホール塩ビ製
⓬	小口径マンホールCo製
⓭	横門マンホール
⓮	マンホールポンプ
●	ガミーマンホール
⓯	不明
(汚水: 茶色、雨水・合流: 紺色)	
—	汚水幹線管渠
—	汚水枝線管渠
- - -	汚水圧送管幹線
- - -	汚水圧送管枝線
—	雨水幹線管渠
—	雨水枝線管渠
- - -	雨水圧送管幹線
- - -	雨水圧送管枝線
→	取付管樹
→	取付管(管止め)
- - -	処理分区

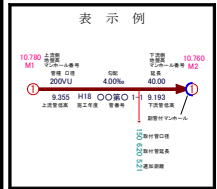


下水道施設平面図

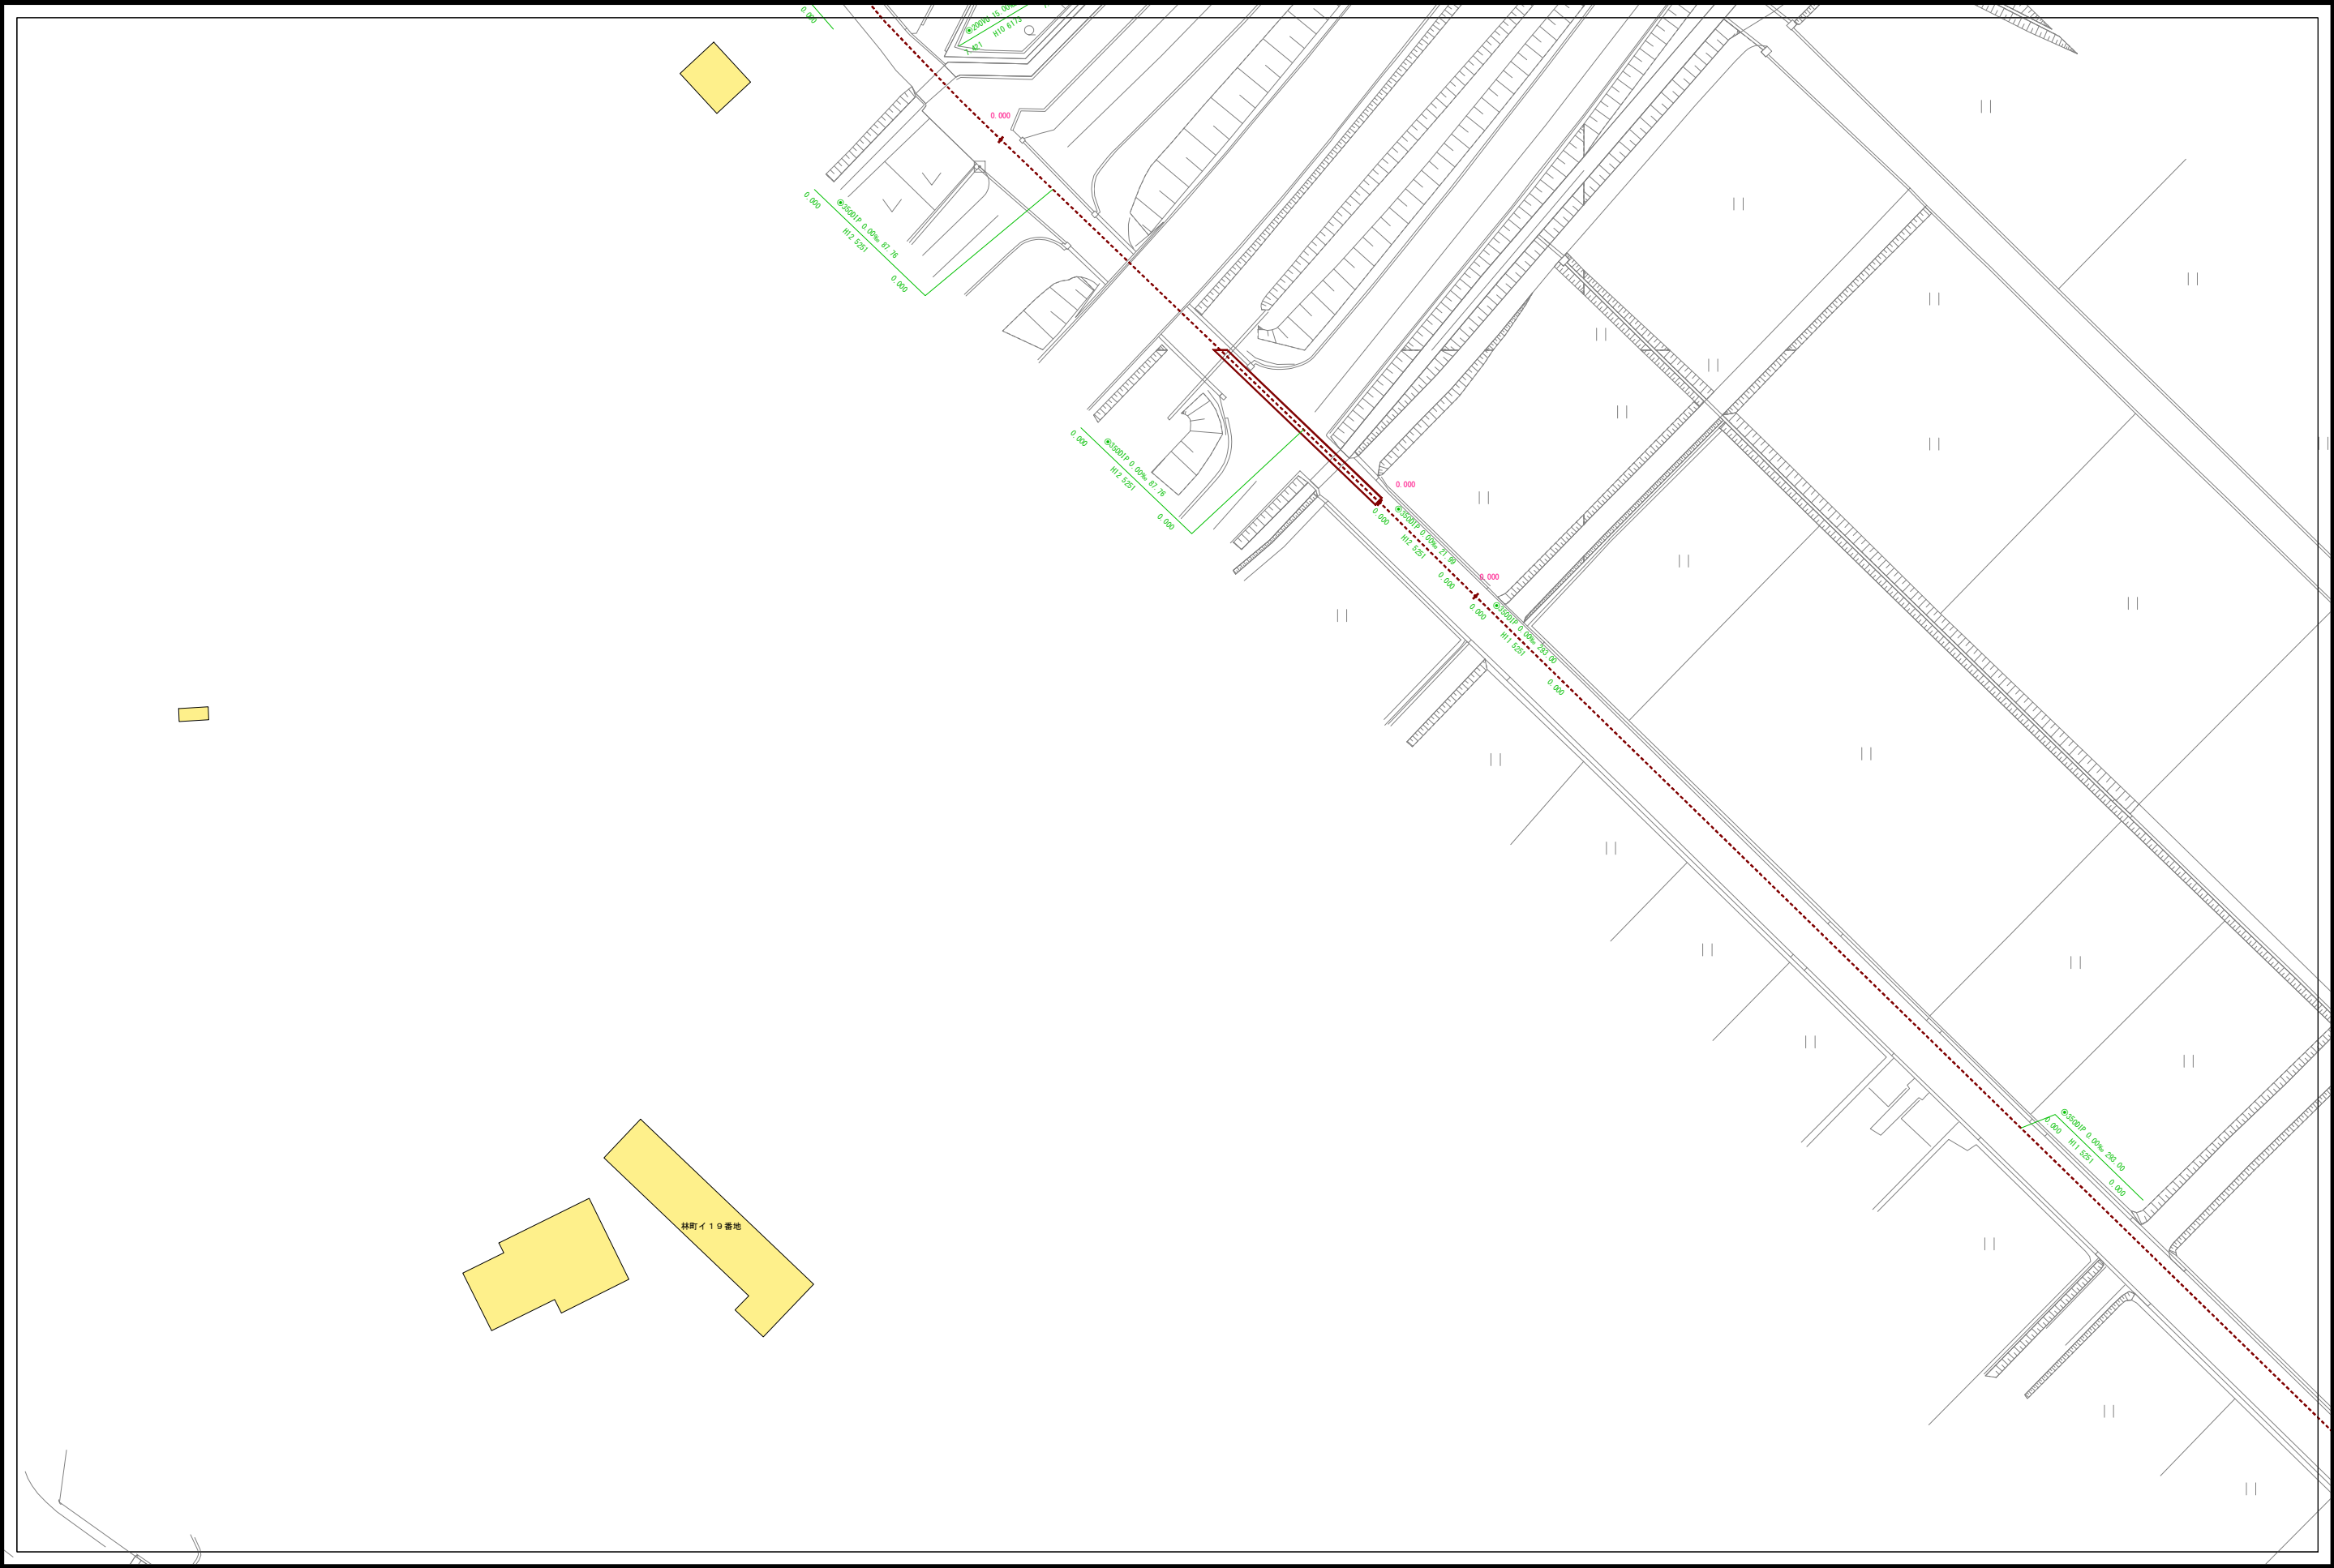

D10-01	D10-02	D10-03
D10-06	D10-07	D10-08
D10-11	D10-12	D10-13

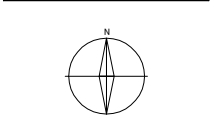


凡 例	
記 号	種 別
①	Y号マンホール(φ 80cm)
②	0号マンホール(φ 75cm)
③	1号マンホール(φ 90cm)
④	2号マンホール(φ 120cm)
⑤	3号マンホール(φ 150cm)
⑥	4号マンホール(φ 180cm)
⑦	5号マンホール(210 × 120cm)
⑧	6号マンホール(260 × 120cm)
⑨	特1号マンホール(60 × 90cm)
⑩	特2号マンホール(120 × 120cm)
⑪	特3号マンホール(140 × 120cm)
⑫	A1号マンホール(60 × 90)
⑬	小口径レジンマンホール
⑭	小口径マンホール塩ビ製
⑮	小口径マンホールCo製
⑯	横円マンホール
⑰	マンホールポンプ
⑱	ガミーマンホール
⑲	不明
(汚水: 茶色、雨水・合流: 紺色)	
—	汚水幹線管渠
—	汚水枝線管渠
- - -	汚水圧送管幹線
- - -	汚水圧送管枝線
—	雨水幹線管渠
—	雨水枝線管渠
- - -	雨水圧送管幹線
- - -	雨水圧送管枝線
—	取付管樹
—	取付管(管止め)
- - -	処理分区

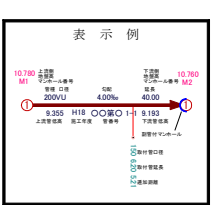


小松市下水道建設課


下水道施設平面図

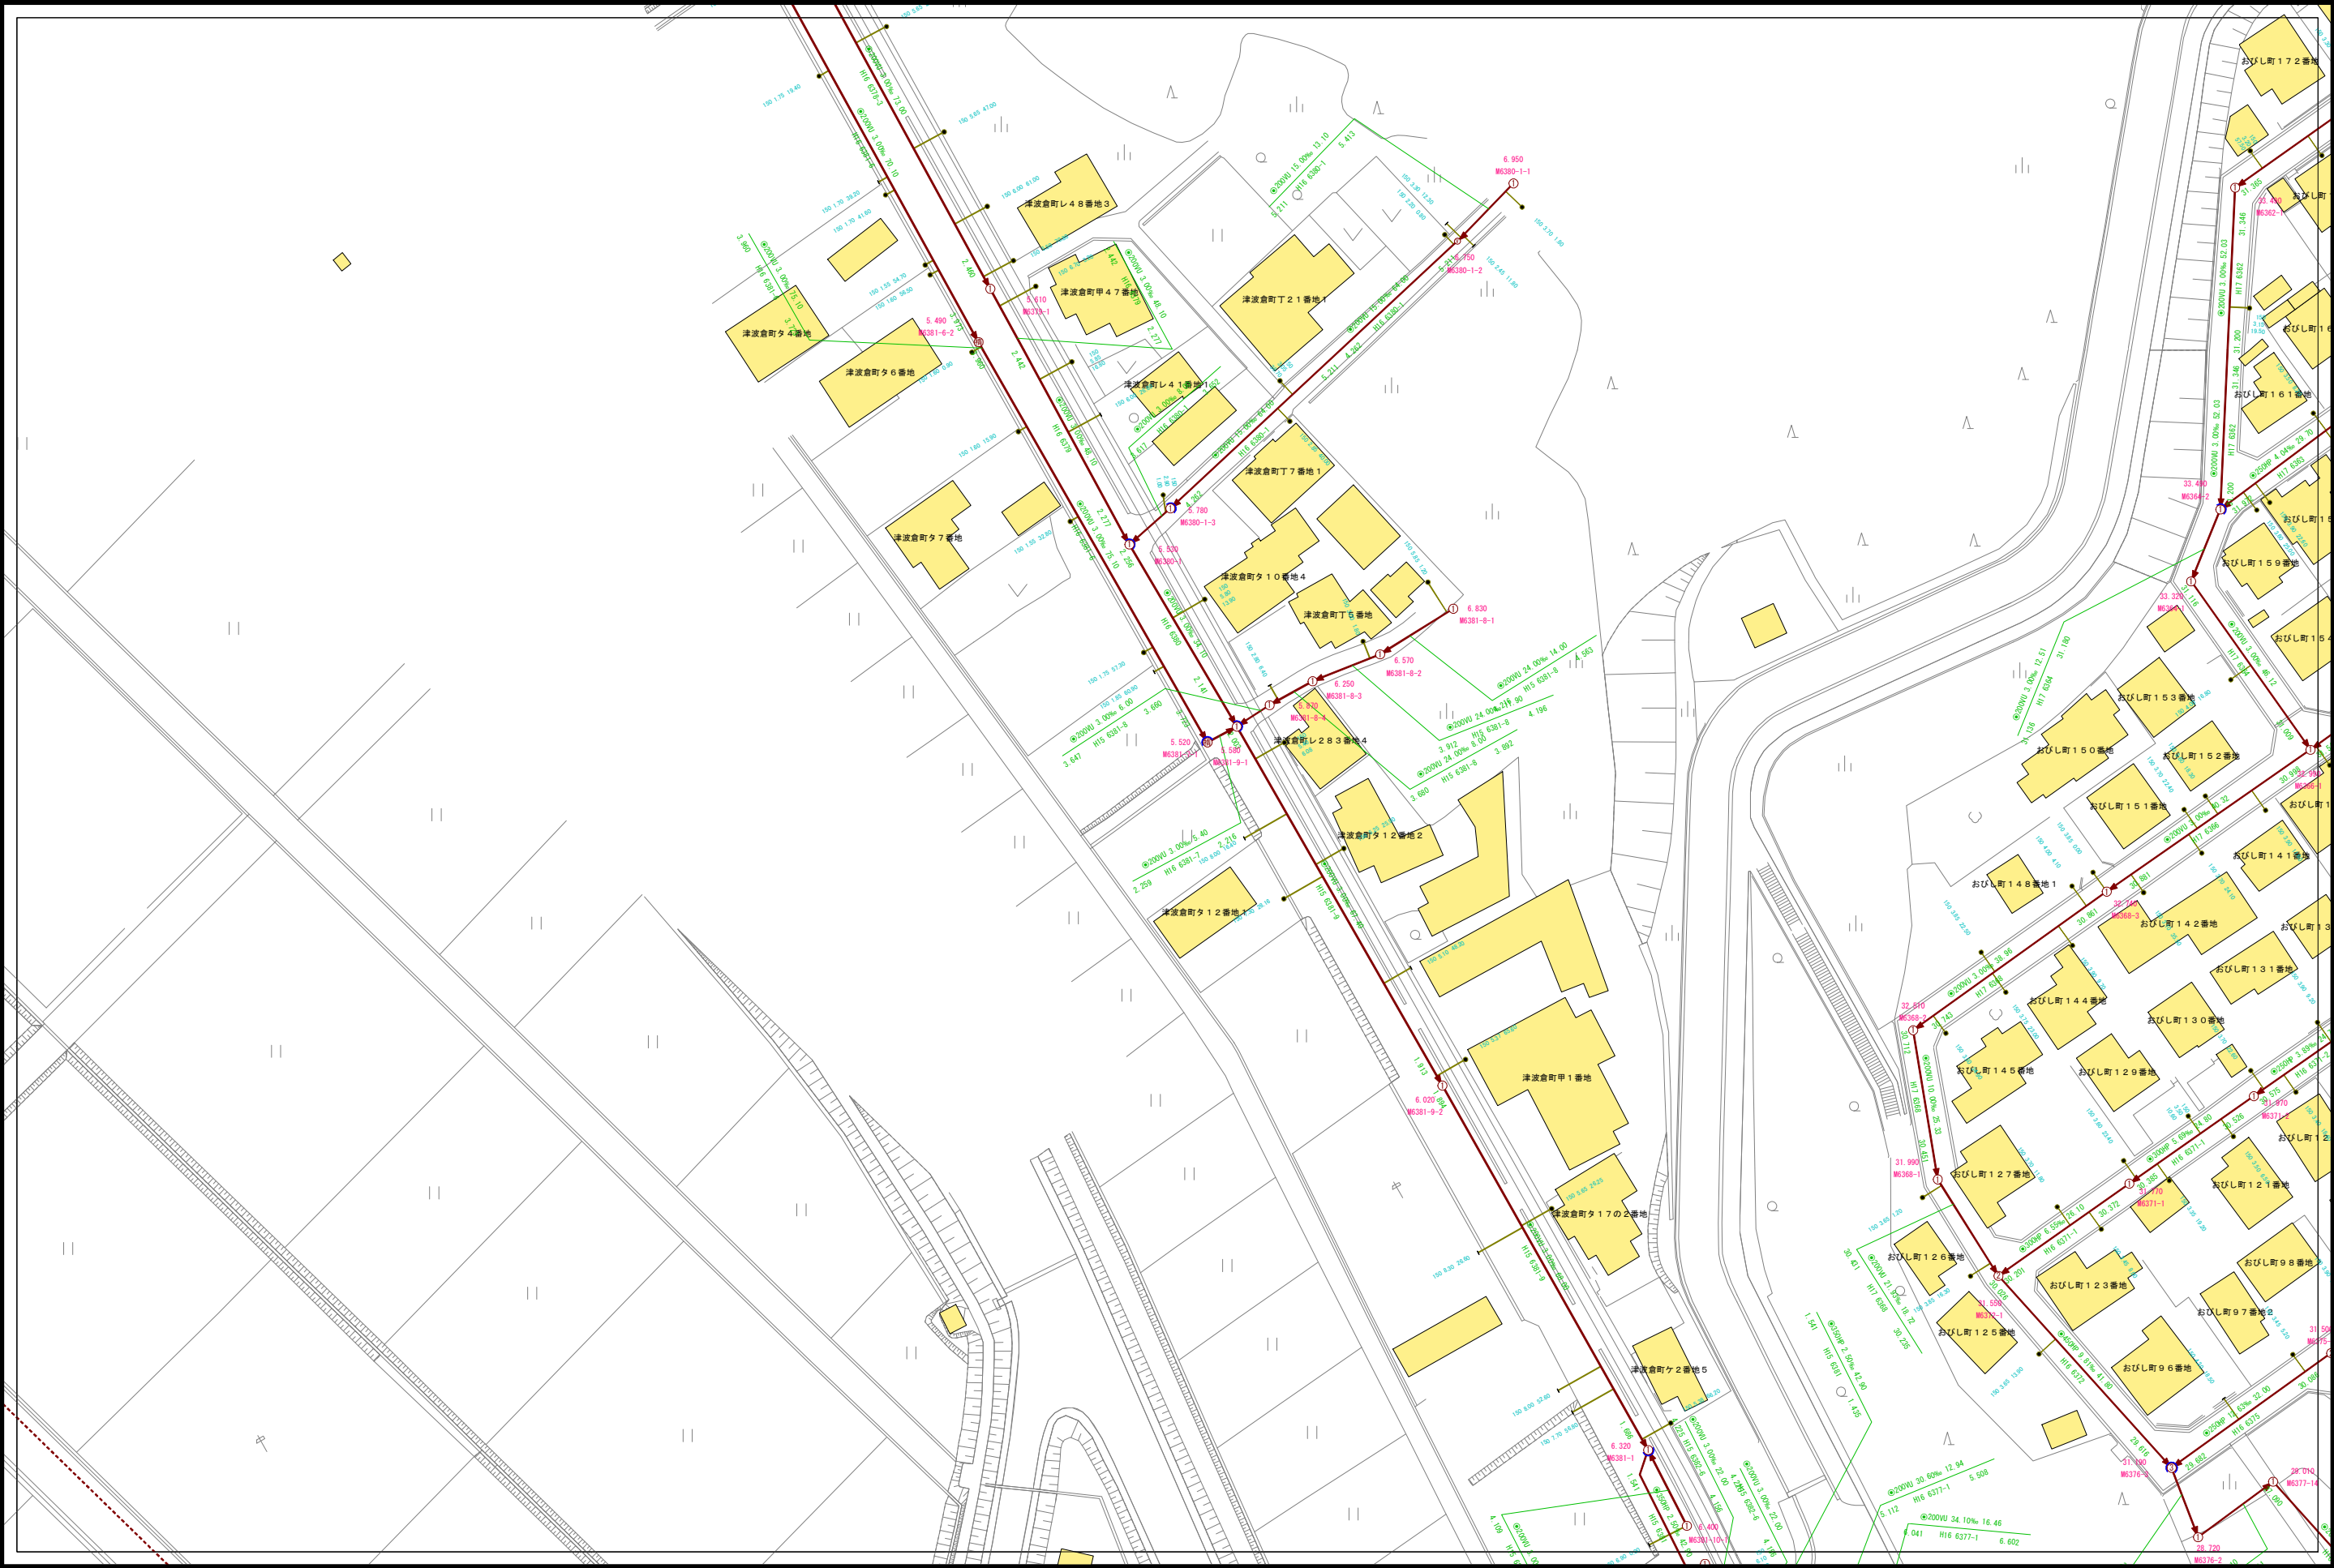

D10-02	D10-03	D10-04
D10-07	D10-08	D10-09
D10-12	D10-13	D10-14

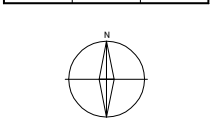


凡 例	
記 号	種 別
①	Y号マンホール(φ90cm)
②	0号マンホール(φ75cm)
③	1号マンホール(φ90cm)
④	2号マンホール(φ120cm)
⑤	3号マンホール(φ150cm)
⑥	4号マンホール(φ180cm)
⑦	5号マンホール(210×120cm)
⑧	6号マンホール(260×120cm)
⑨	特1号マンホール(60×90cm)
⑩	特2号マンホール(120×120cm)
⑪	特3号マンホール(140×120cm)
Ⓐ	A1号マンホール(60×90)
Ⓢ	小口径レンガマンホール
Ⓣ	小口径マンホール塩ビ製
Ⓤ	小口径マンホールCo製
Ⓦ	横門マンホール
Ⓧ	マンホールポンプ
Ⓨ	ガミーマンホール
Ⓩ	不明
(汚水: 茶色、雨水・合流: 紺色)	
— 汚水幹線管渠	
— 汚水枝線管渠	
- - - 汚水圧送管幹線	
- - - 汚水圧送管枝線	
— 雨水幹線管渠	
— 雨水枝線管渠	
- - - 雨水圧送管幹線	
- - - 雨水圧送管枝線	
- - - 雨水圧送管止め	
● 取付管樹	
— 取付管(管止め)	
- - - 処理区分	

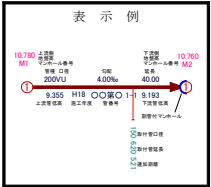


小松市下水道建設課


下水道施設平面図

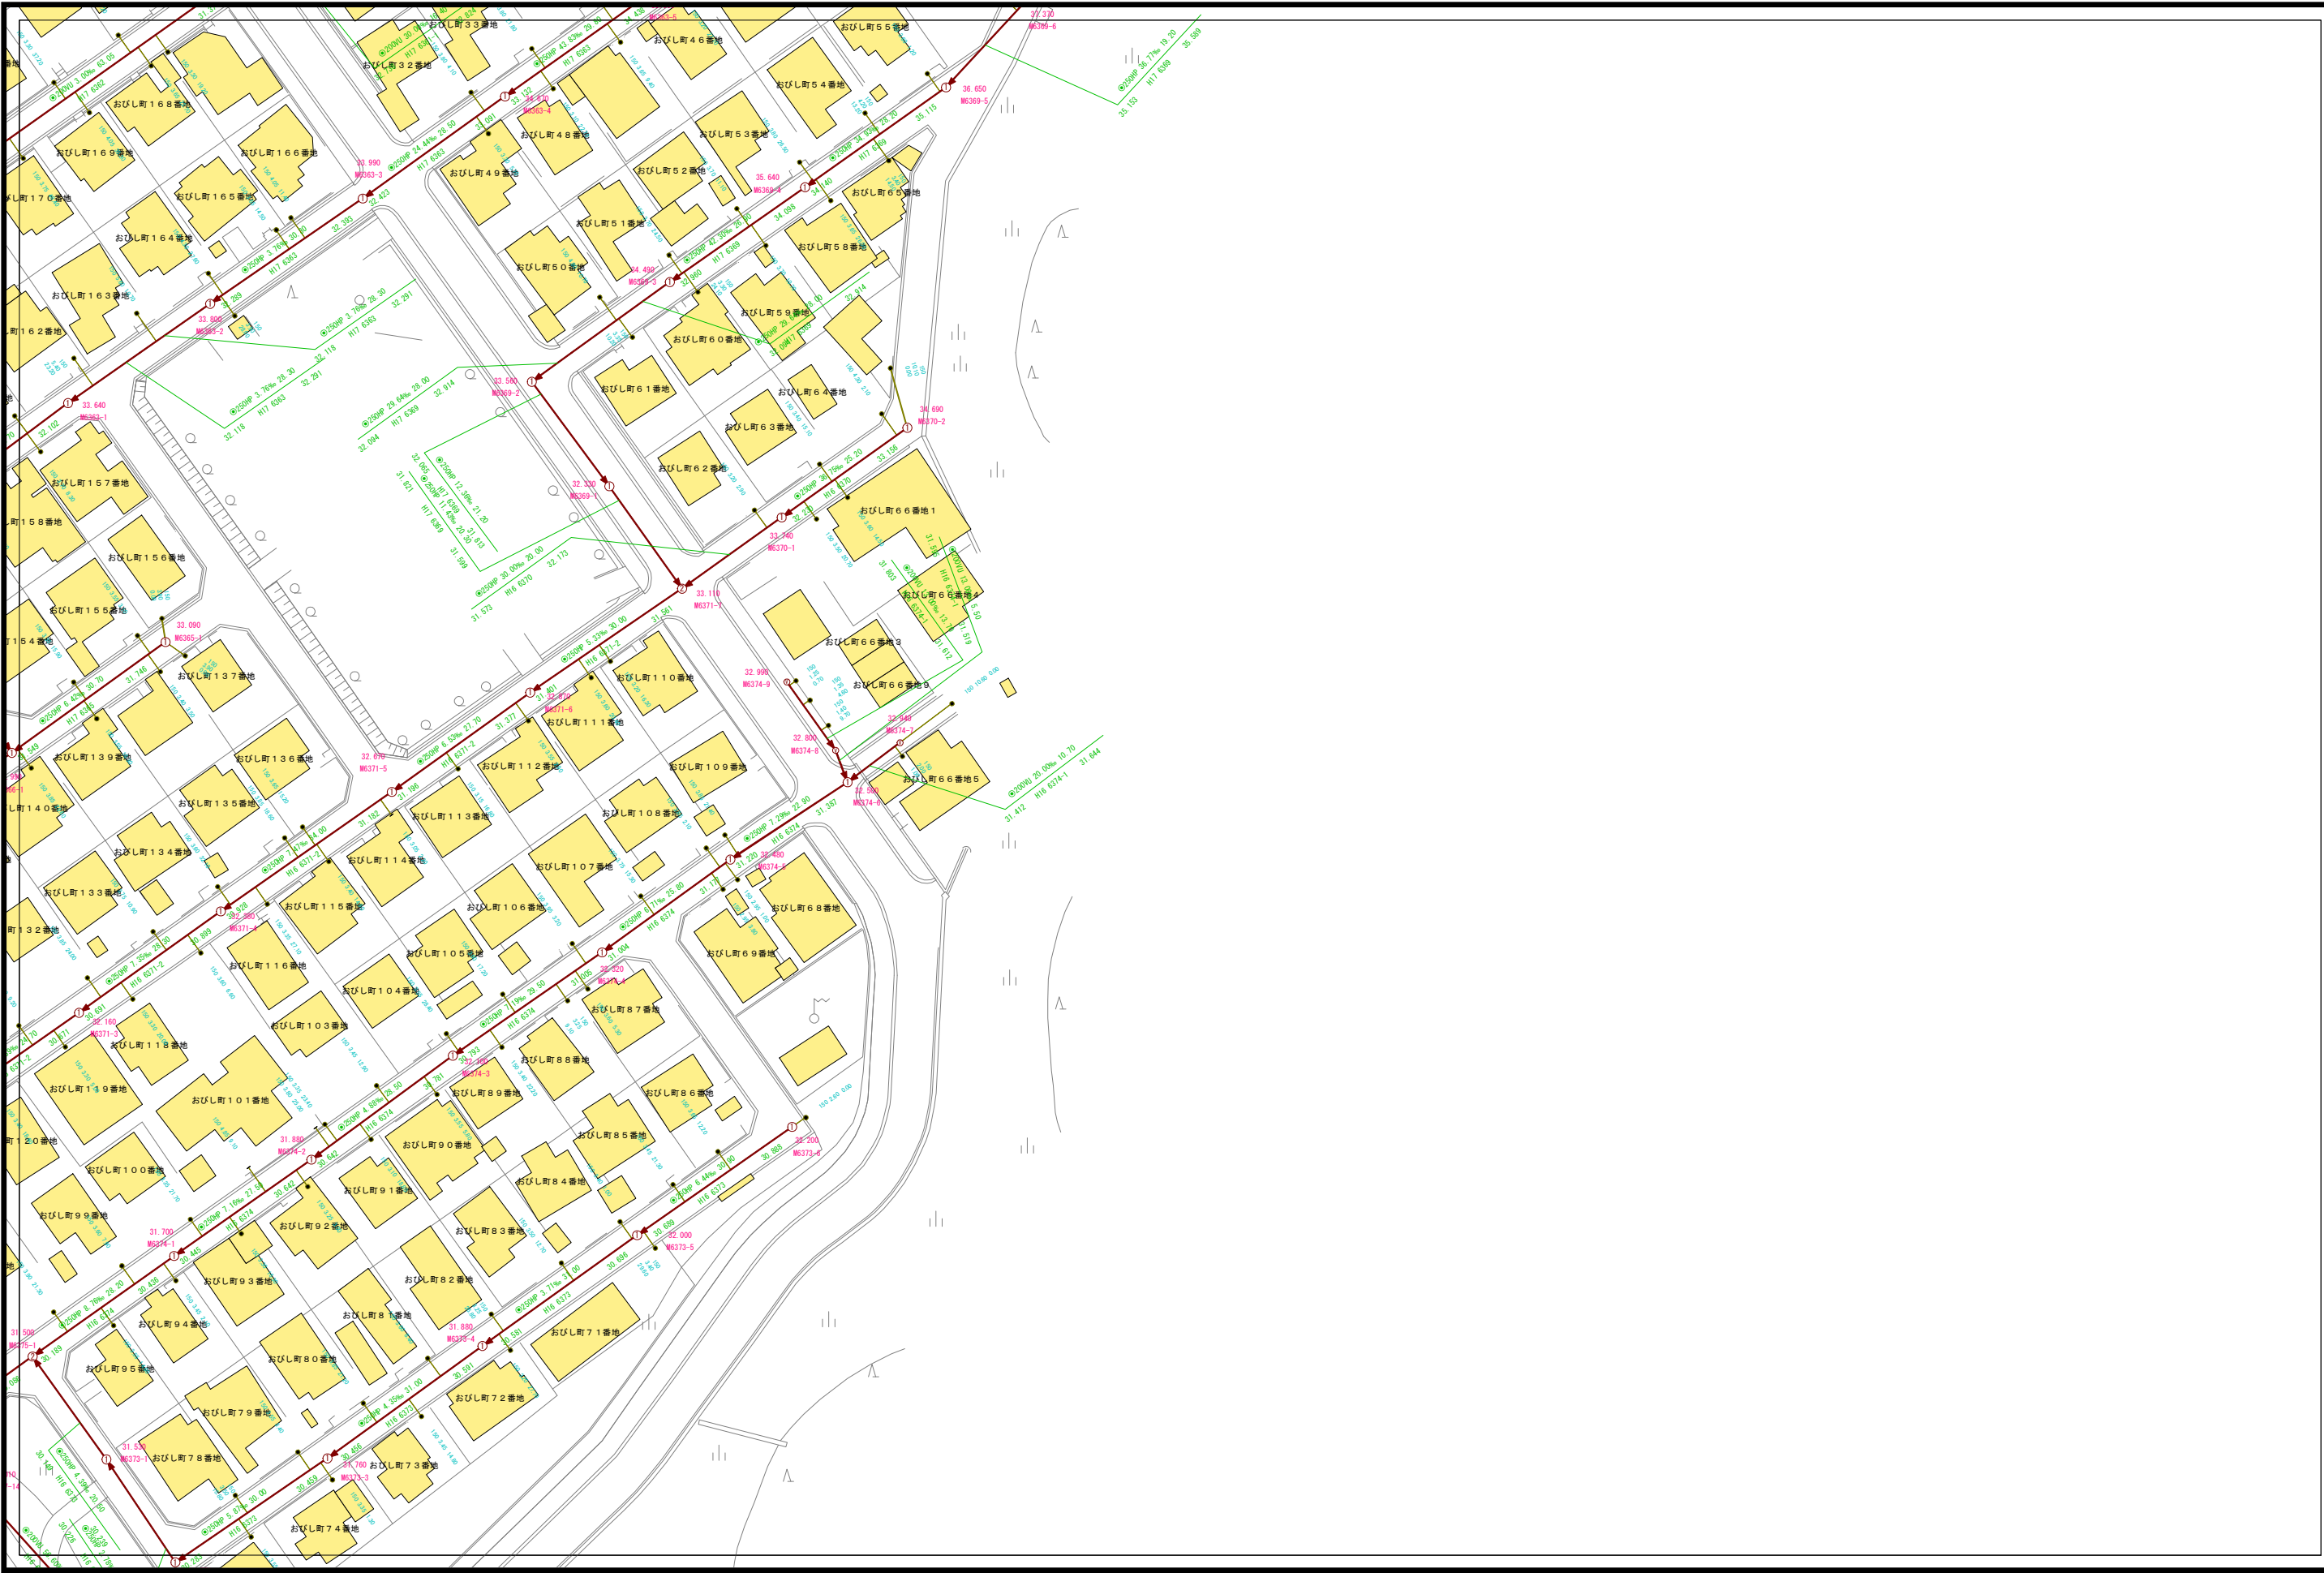

D10-03	D10-04	D10-05
D10-08	D10-09	D10-10
D10-13	D10-14	D10-15

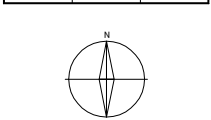

凡 例	
記 号	種 別
①	Y号マンホール(φ90cm)
②	0号マンホール(φ75cm)
③	1号マンホール(φ90cm)
④	2号マンホール(φ120cm)
⑤	3号マンホール(φ150cm)
⑥	4号マンホール(φ180cm)
⑦	5号マンホール(210×120cm)
⑧	6号マンホール(260×120cm)
⑨	特1号マンホール(60×90cm)
⑩	特2号マンホール(120×120cm)
⑪	特3号マンホール(140×120cm)
Ⓐ	A1号マンホール(60×90)
Ⓢ	小口径レジンマンホール
Ⓣ	小口径マンホール塩ビ製
Ⓤ	小口径マンホールCo製
Ⓦ	横円マンホール
Ⓧ	マンホールポンプ
Ⓨ	ガミーマンホール
Ⓩ	不明
(汚水: 茶色、雨水・合流: 紺色)	
—	汚水幹線管渠
—	汚水枝線管渠
—	汚水圧送管幹線
—	汚水圧送管枝線
—	雨水幹線管渠
—	雨水枝線管渠
—	雨水圧送管幹線
—	雨水圧送管枝線
—	取付管樹
—	取付管(管止め)
—	処理分区

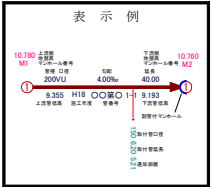

小松市下水道建設課


下水道施設平面図



D10-04	D10-05	E10-01
D10-09	D10-10	E10-06
D10-14	D10-15	E10-11




凡 例	
記 号	種 別
①	Y号マンホール(φ 80cm)
②	0号マンホール(φ 75cm)
③	1号マンホール(φ 90cm)
④	2号マンホール(φ 120cm)
⑤	3号マンホール(φ 150cm)
⑥	4号マンホール(φ 180cm)
⑦	5号マンホール(210 × 120cm)
⑧	6号マンホール(260 × 120cm)
⑨	特1号マンホール(60 × 90cm)
⑩	特2号マンホール(120 × 120cm)
⑪	特3号マンホール(140 × 120cm)
⑫	A1号マンホール(60 × 90)
⑬	小口径レジンマンホール
⑭	小口径マンホール塩ビ製
⑮	小口径マンホールCo製
⑯	横円マンホール
⑰	マンホールポンプ
⑱	ガミーマンホール
⑲	不明
(汚水: 茶色、雨水・合流: 紺色)	
——	汚水幹線管渠
——	汚水枝線管渠
---	汚水圧送管幹線
---	汚水圧送管枝線
——	雨水幹線管渠
——	雨水枝線管渠
---	雨水圧送管幹線
---	雨水圧送管枝線
→	取付管樹
→	取付管(管止め)
- - -	処理分区

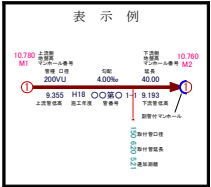

小松市下水道建設課


下水道施設平面図

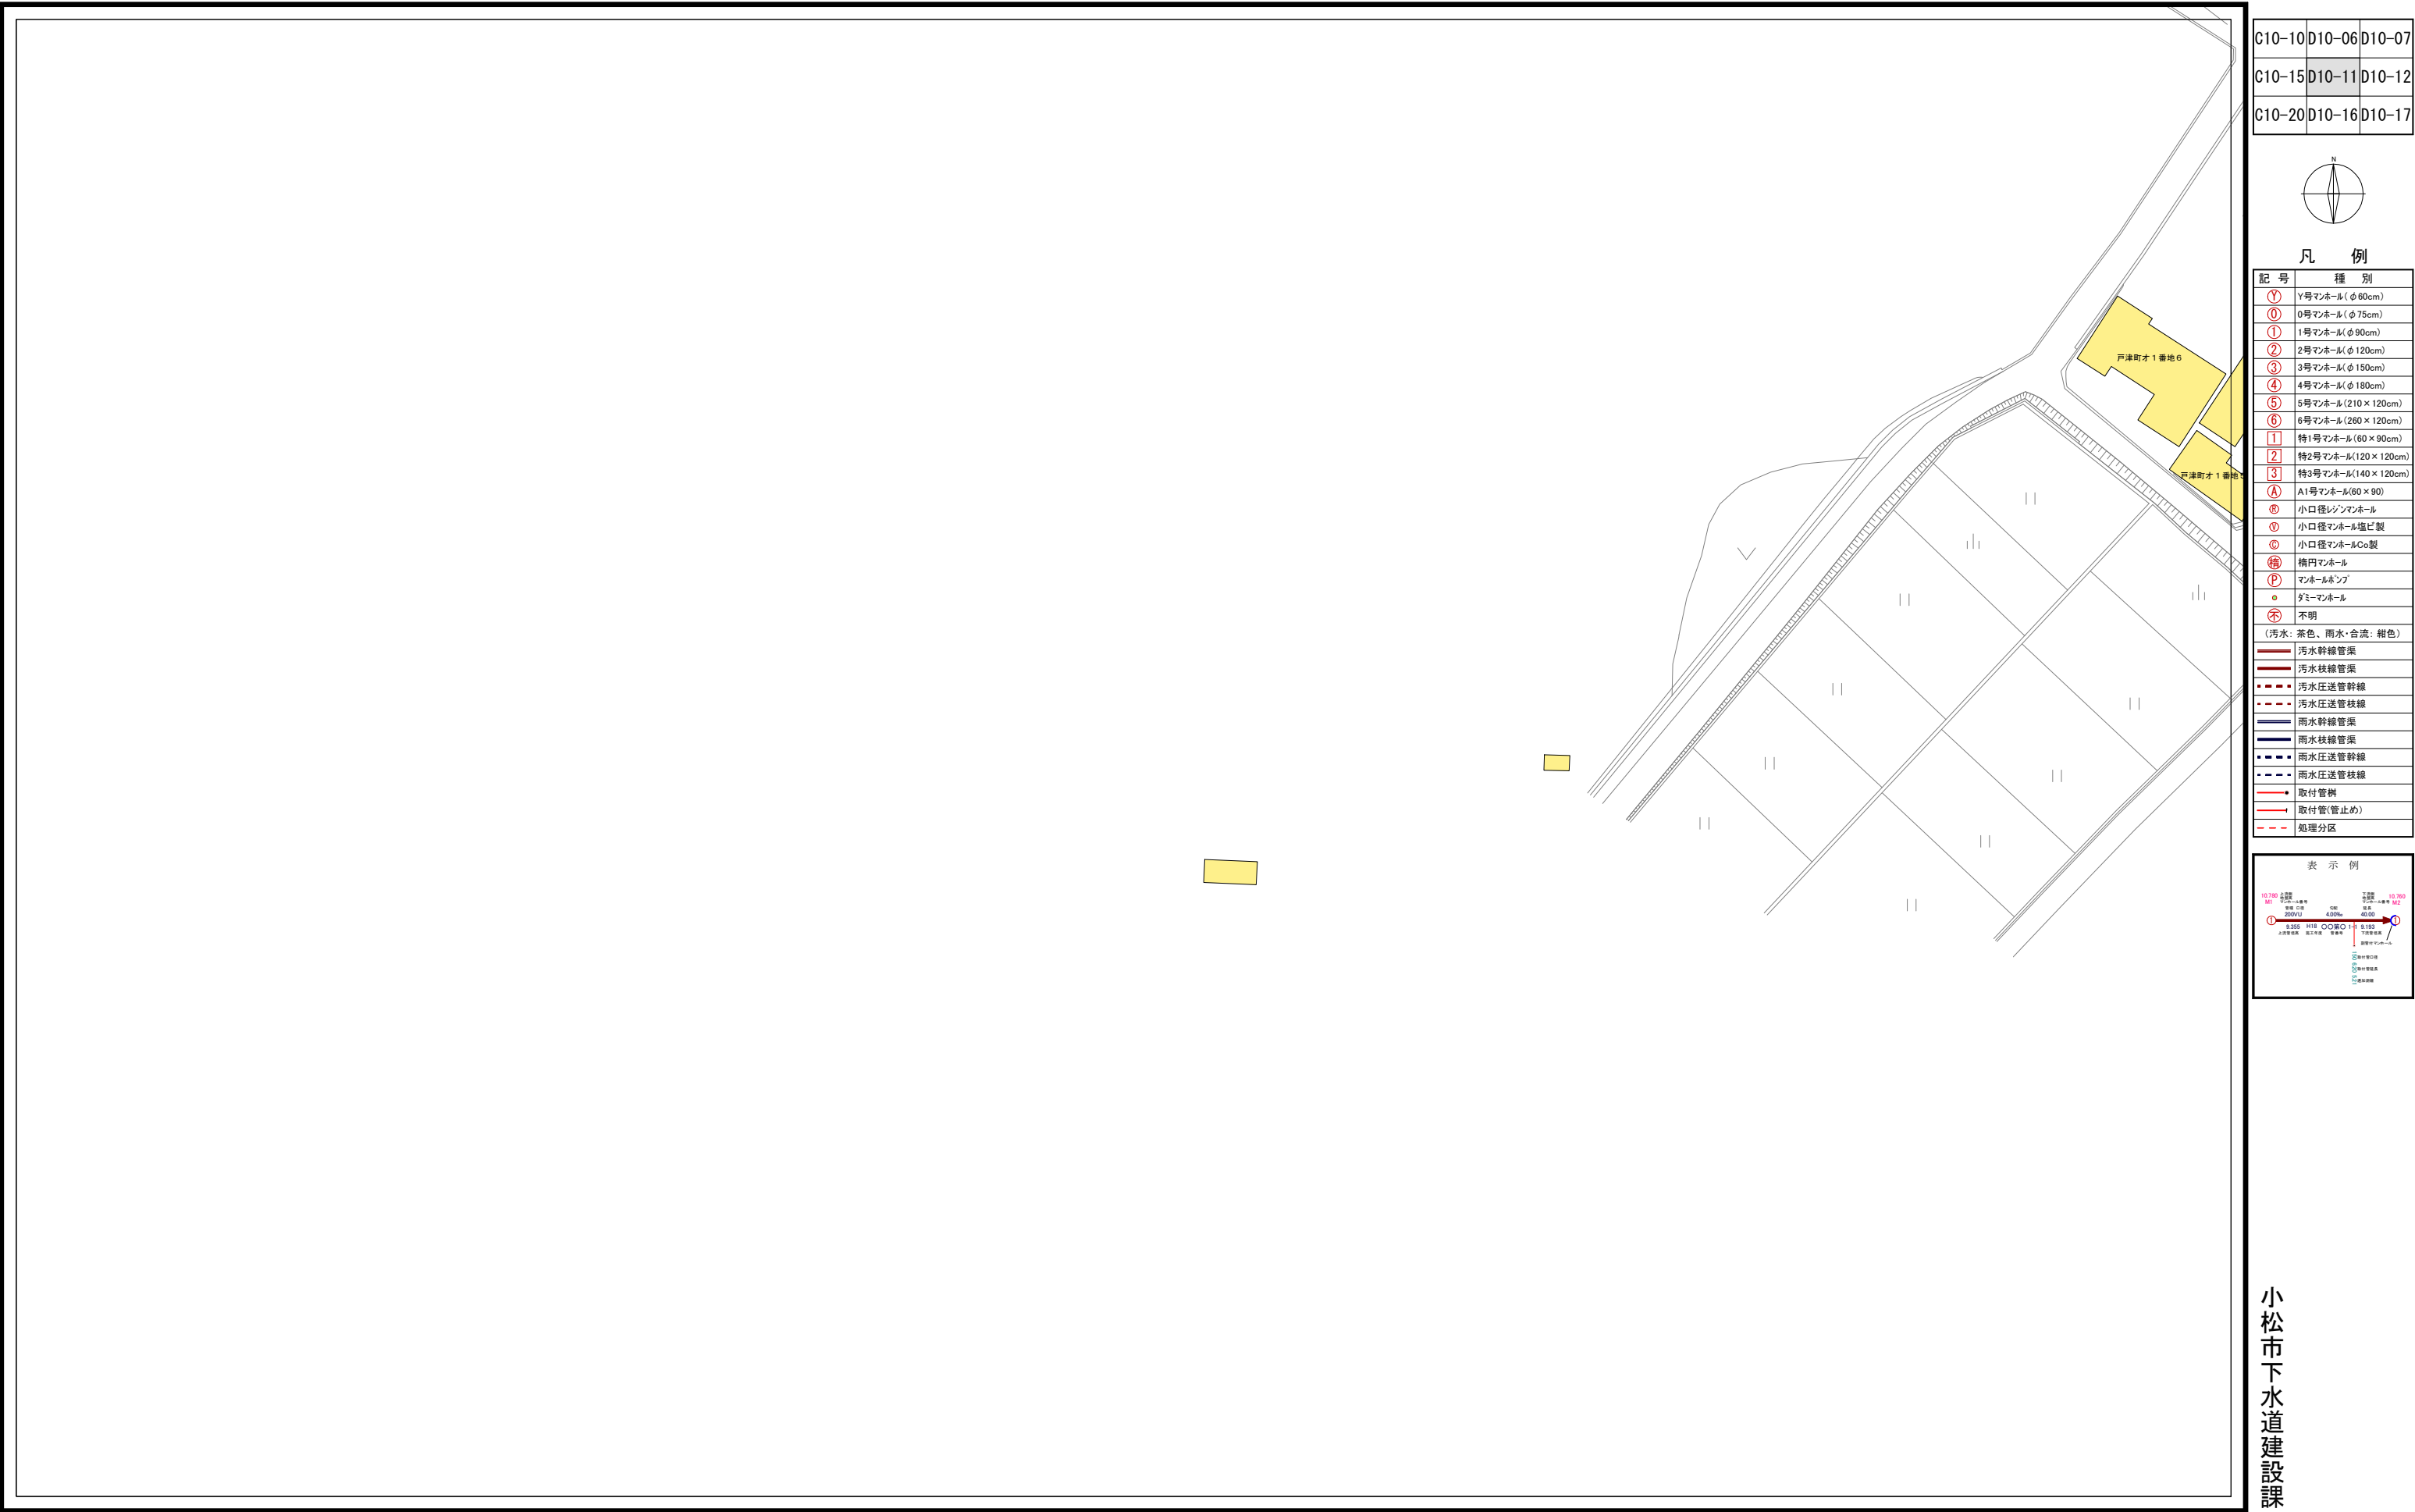

C10-10	D10-06	D10-07
C10-15	D10-11	D10-12
C10-20	D10-16	D10-17




凡 例	
記 号	種 別
①	Y号マンホール(φ 80cm)
②	0号マンホール(φ 75cm)
③	1号マンホール(φ 90cm)
④	2号マンホール(φ 120cm)
⑤	3号マンホール(φ 150cm)
⑥	4号マンホール(φ 180cm)
⑦	5号マンホール(210 × 120cm)
⑧	6号マンホール(260 × 120cm)
⑨	特1号マンホール(60 × 90cm)
⑩	特2号マンホール(120 × 120cm)
⑪	特3号マンホール(140 × 120cm)
⑫	A1号マンホール(60 × 90)
⑬	小口径レンガマンホール
⑭	小口径マンホール塩ビ製
⑮	小口径マンホールCo製
⑯	横円マンホール
⑰	マンホールポンプ
⑱	ダミーマンホール
⑲	不明
(汚水: 茶色、雨水・合流: 紺色)	
—	汚水幹線管渠
—	汚水枝線管渠
- - -	汚水圧送管幹線
- - -	汚水圧送管枝線
—	雨水幹線管渠
—	雨水枝線管渠
- - -	雨水圧送管幹線
- - -	雨水圧送管枝線
→	取付管樹
→	取付管(管止め)
- - -	処理分区

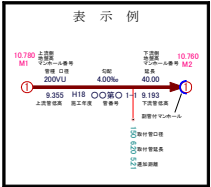

小松市下水道建設課


下水道施設平面図

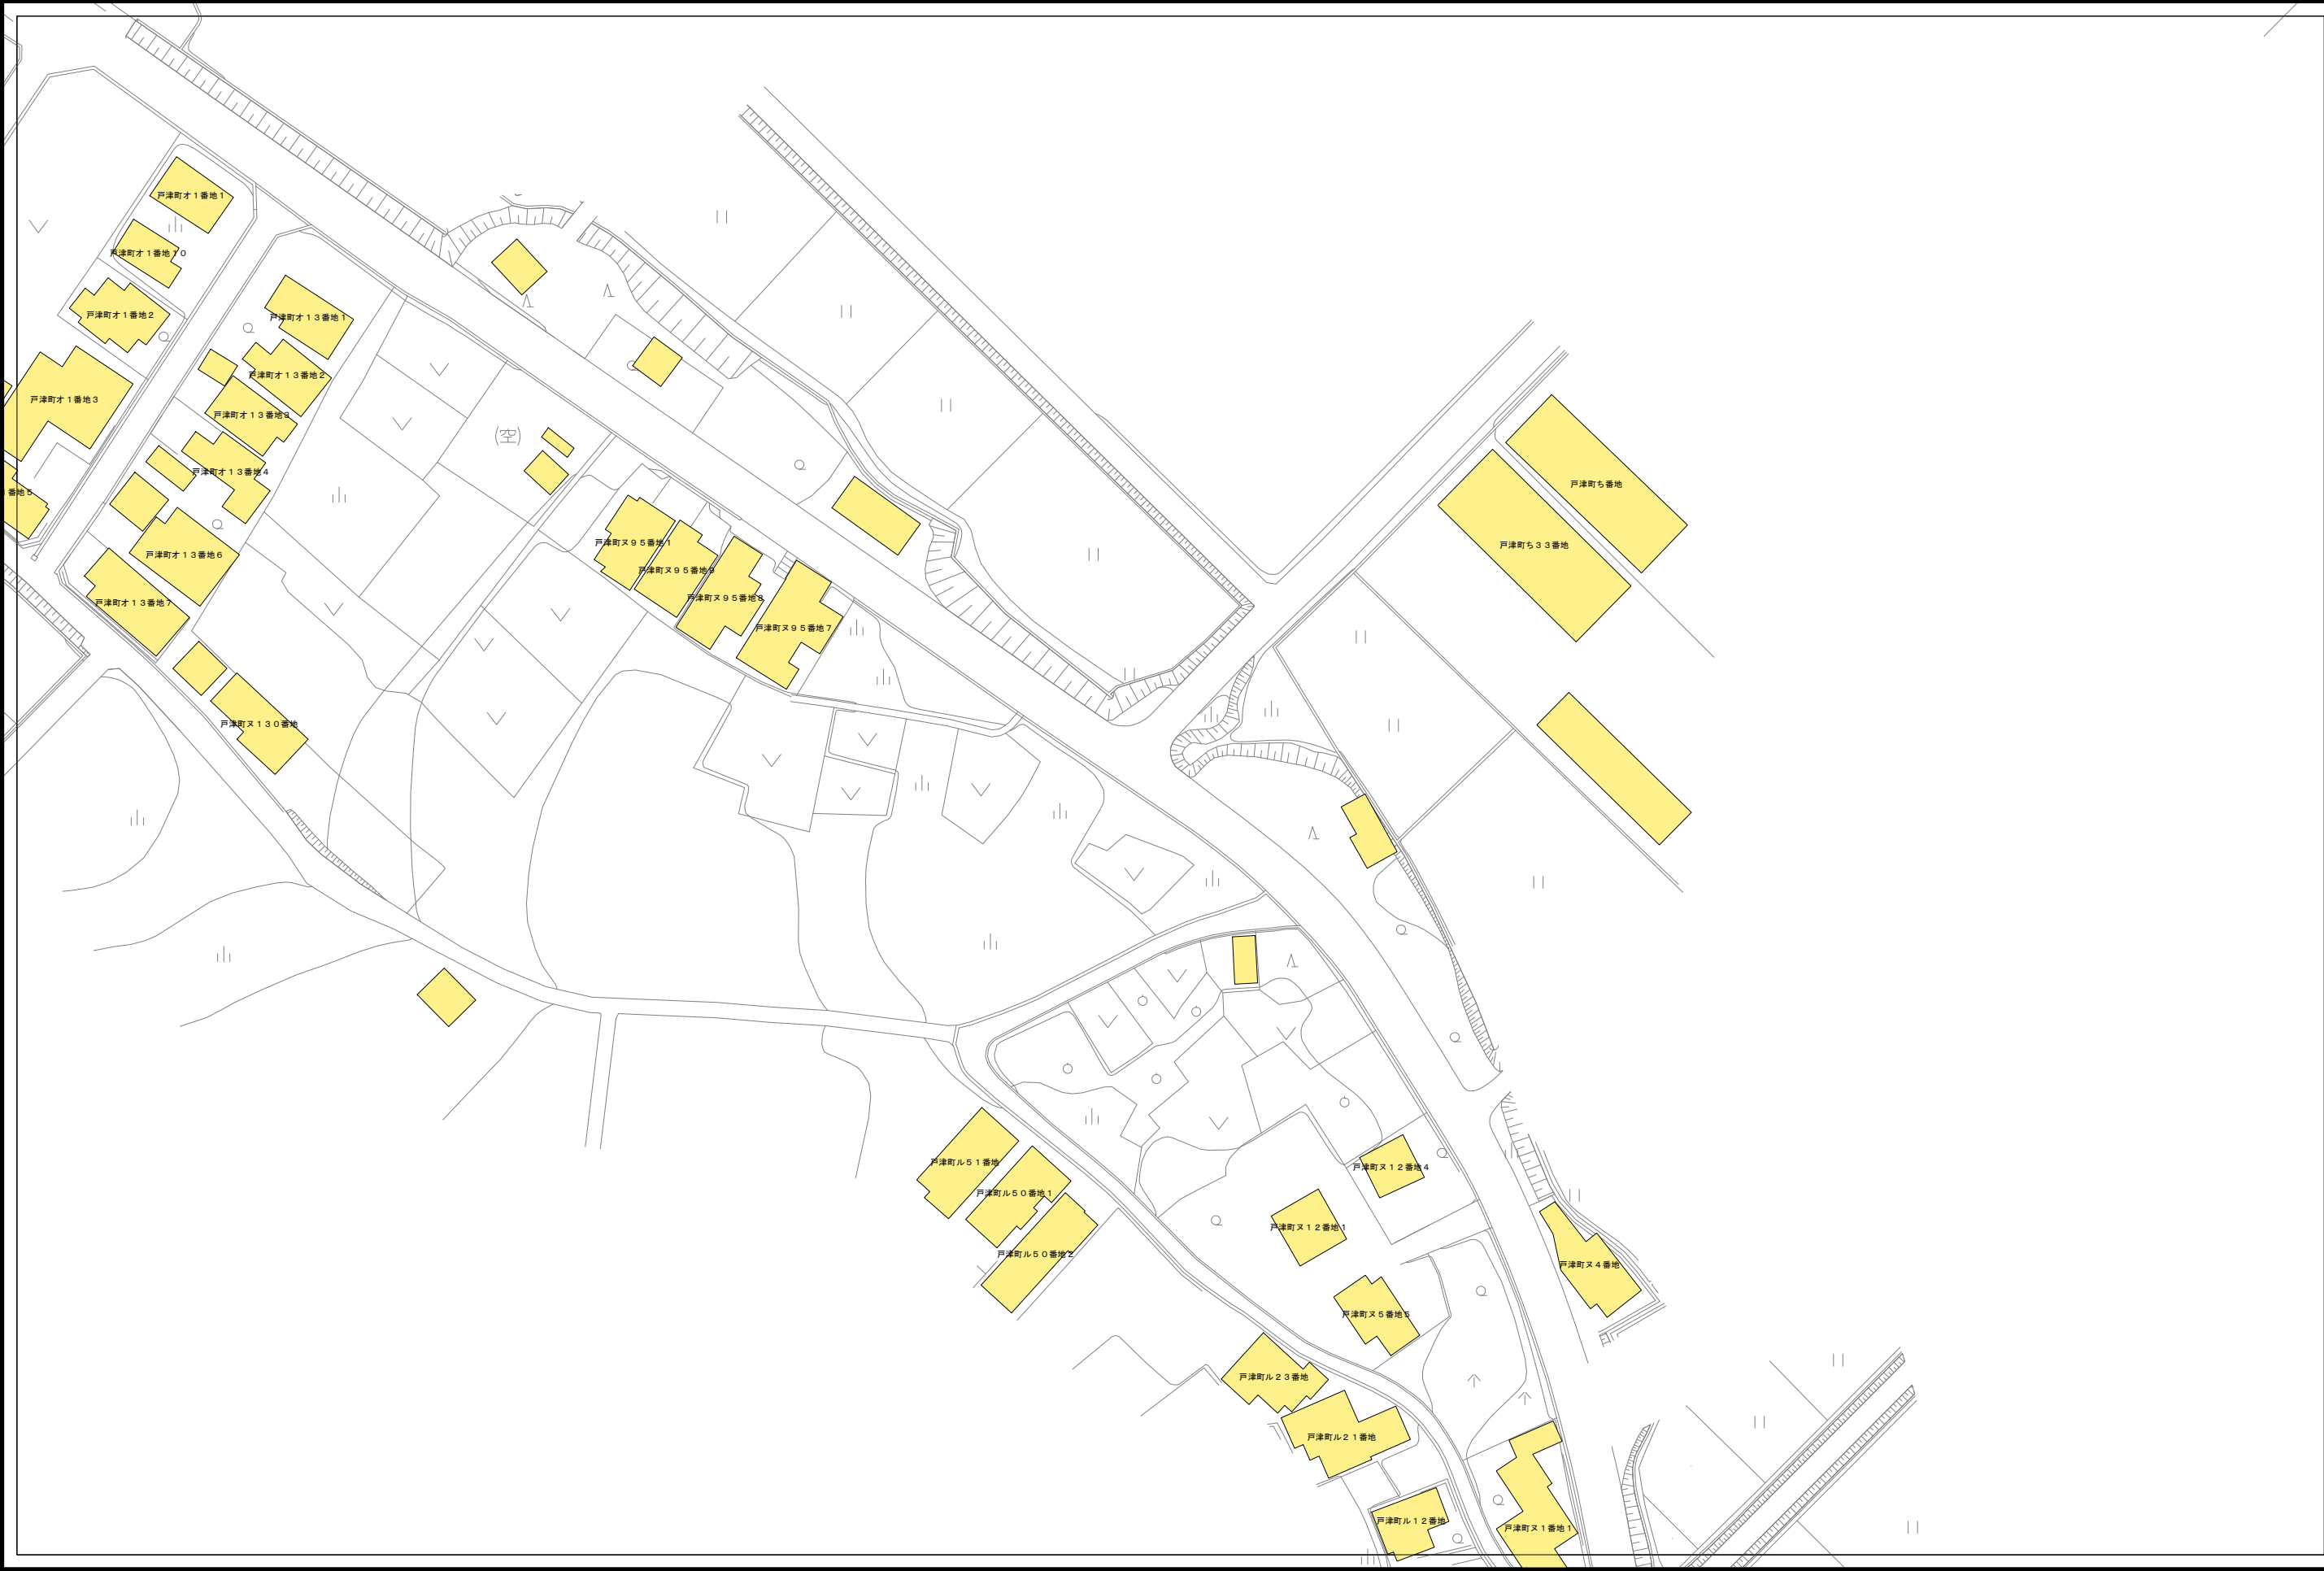

D10-06	D10-07	D10-08
D10-11	D10-12	D10-13
D10-16	D10-17	D10-18




凡 例	
記 号	種 別
①	Y号マンホール(φ 80cm)
②	0号マンホール(φ 75cm)
③	1号マンホール(φ 90cm)
④	2号マンホール(φ 120cm)
⑤	3号マンホール(φ 150cm)
⑥	4号マンホール(φ 180cm)
⑦	5号マンホール(210×120cm)
⑧	6号マンホール(260×120cm)
⑨	特1号マンホール(60×90cm)
⑩	特2号マンホール(120×120cm)
⑪	特3号マンホール(140×120cm)
⑫	A1号マンホール(60×90)
⑬	小口径レジンマンホール
⑭	小口径マンホール塩ビ製
⑮	小口径マンホールCo製
⑯	横円マンホール
⑰	マンホールホップ
⑱	ガミーマンホール
⑲	不明
(汚水: 茶色、雨水・合流: 紺色)	
—	汚水幹線管渠
—	汚水枝線管渠
- - -	汚水圧送管幹線
- - -	汚水圧送管枝線
—	雨水幹線管渠
—	雨水枝線管渠
- - -	雨水圧送管幹線
- - -	雨水圧送管枝線
—	取付管樹
—	取付管(管止め)
- - -	処理分区

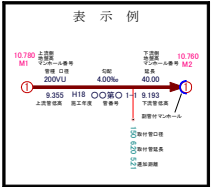


小松市下水道建設課

下水道施設平面図

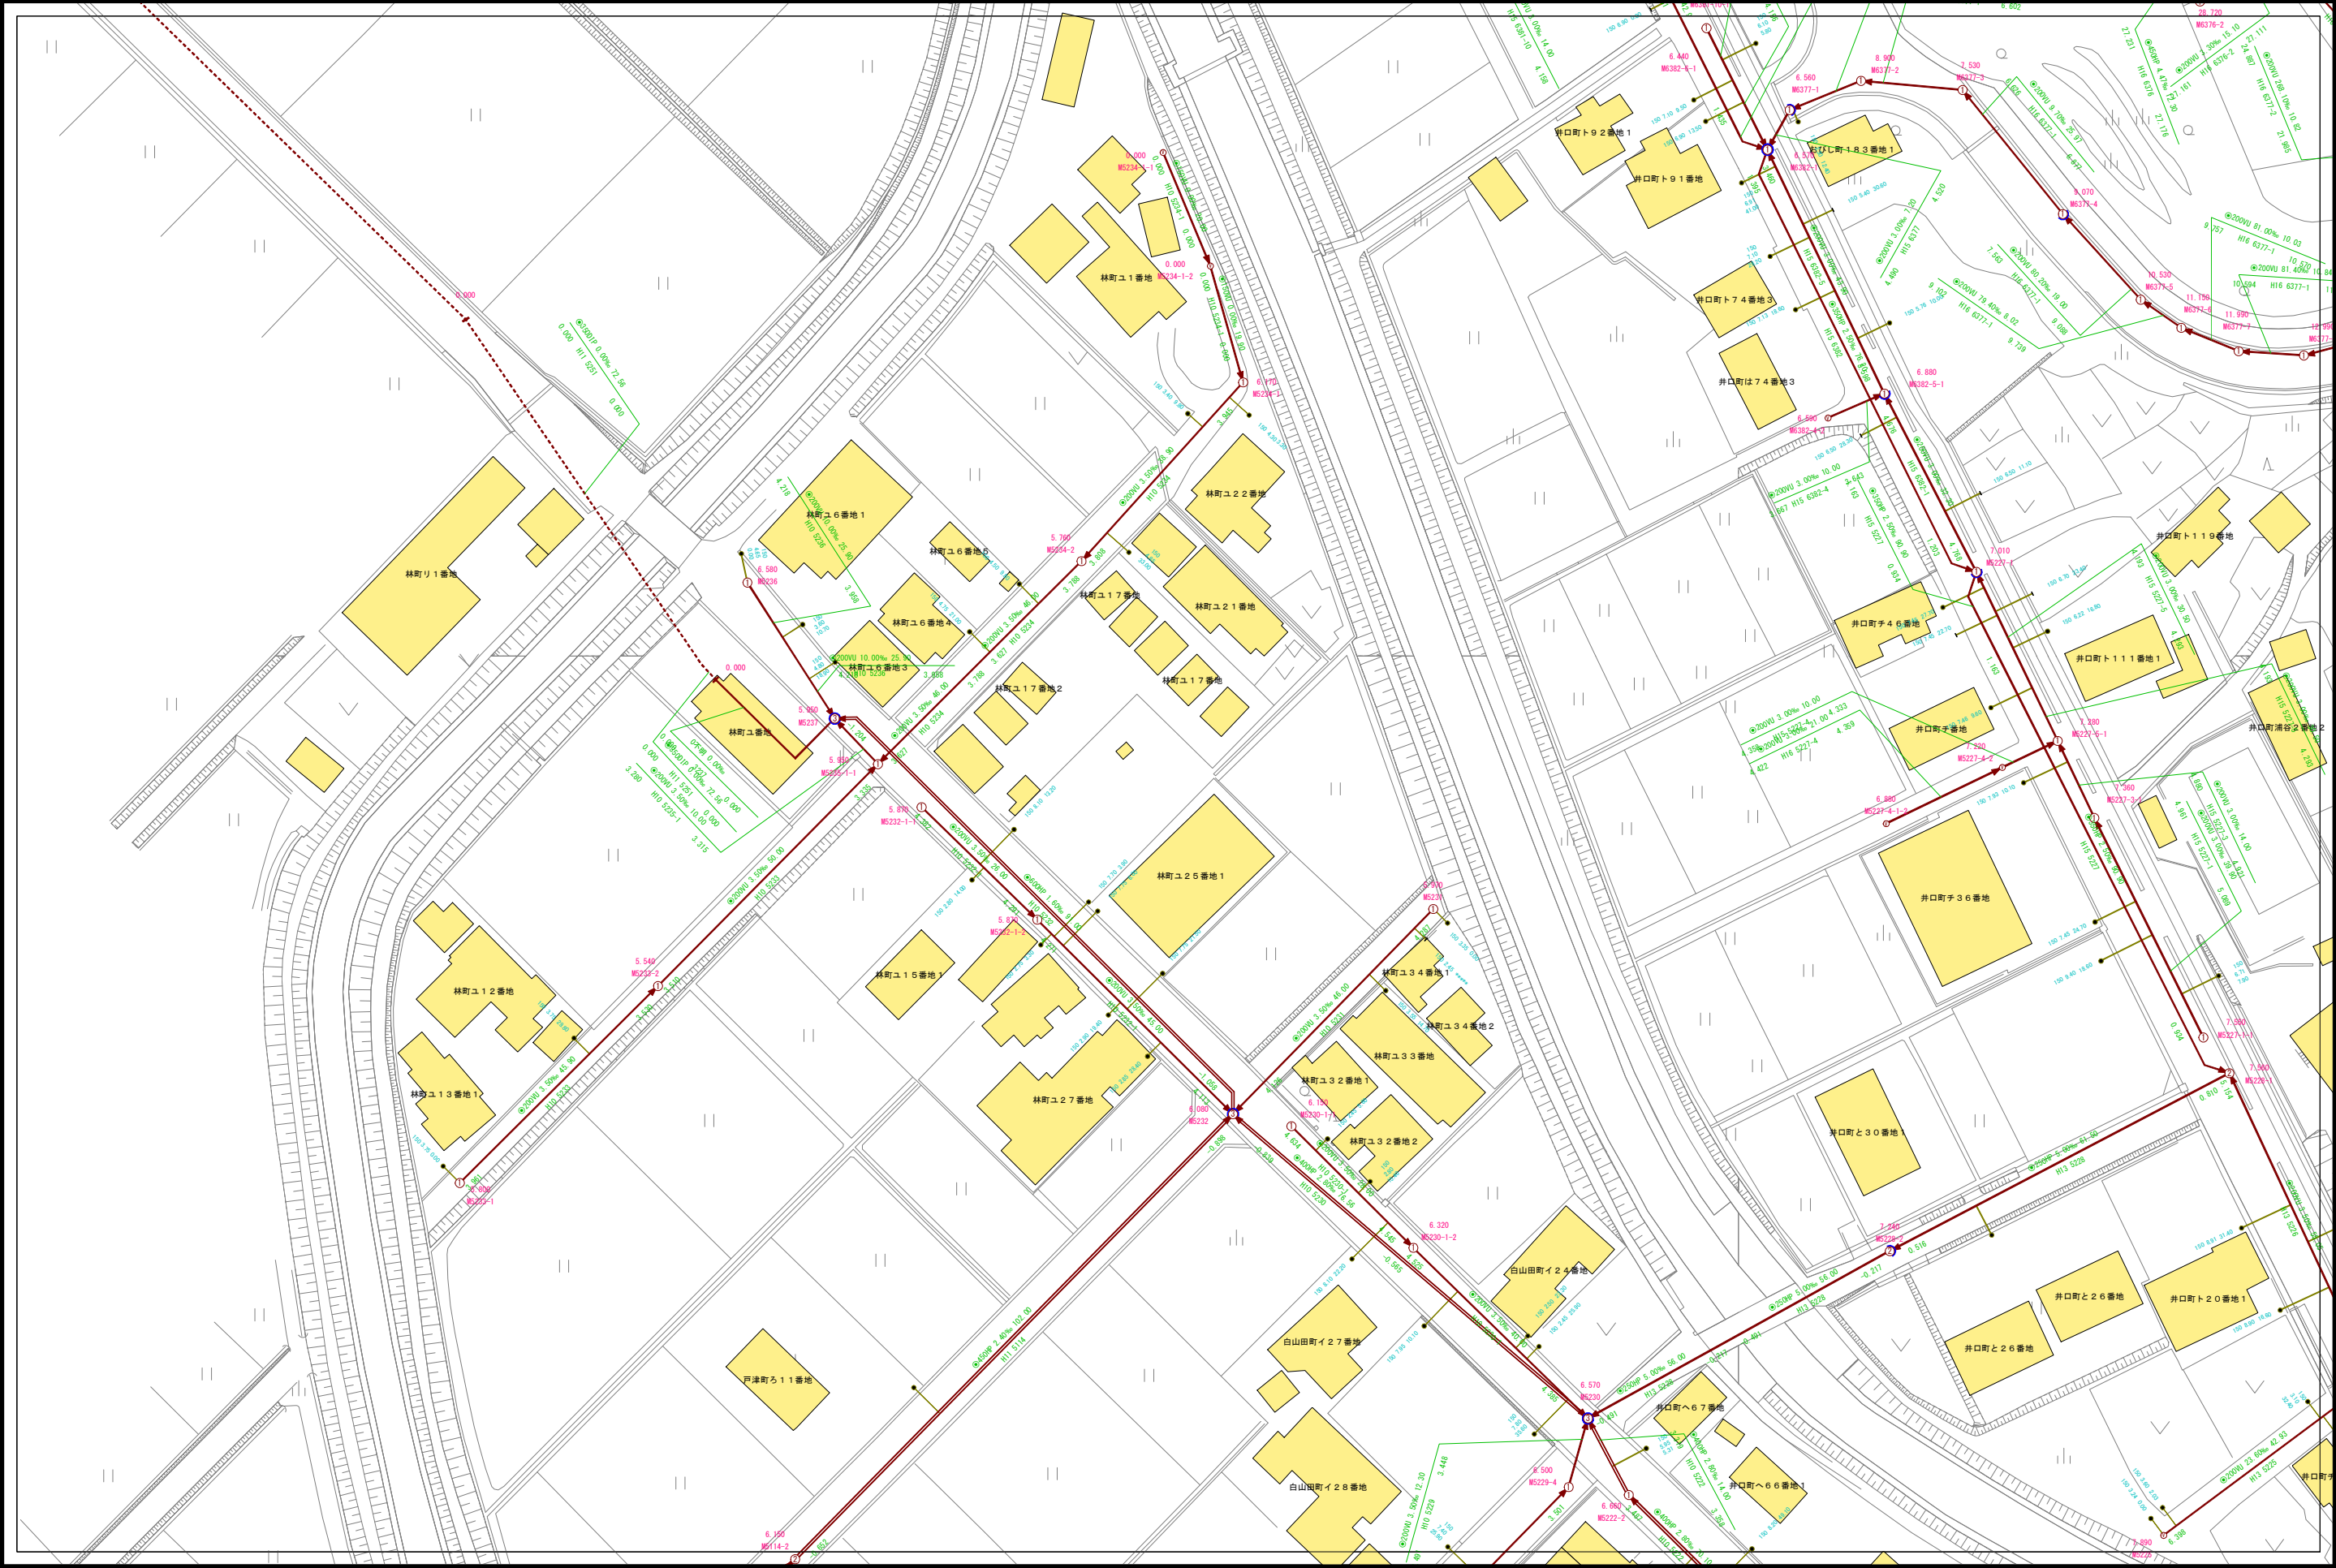

D10-07	D10-08	D10-09
D10-12	D10-13	D10-14
D10-17	D10-18	D10-19

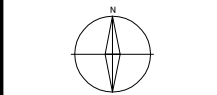

凡 例	
記 号	種 別
①	1号マンホール(φ90cm)
②	2号マンホール(φ120cm)
③	3号マンホール(φ150cm)
④	4号マンホール(φ180cm)
⑤	5号マンホール(210×120cm)
⑥	6号マンホール(260×120cm)
⑦	特1号マンホール(60×90cm)
⑧	特2号マンホール(120×120cm)
⑨	特3号マンホール(140×120cm)
Ⓐ	A1号マンホール(60×90)
Ⓜ	小口径レンガマンホール
Ⓜ	小口径マンホール塩ビ製
Ⓜ	小口径マンホールCo製
Ⓜ	横門マンホール
Ⓜ	マンホールポンプ
Ⓜ	ガミーマンホール
Ⓜ	不明
(汚水: 茶色、雨水・合流: 紺色)	
—	汚水幹線管渠
—	汚水枝線管渠
—	汚水圧送管幹線
—	汚水圧送管枝線
—	雨水幹線管渠
—	雨水枝線管渠
—	雨水圧送管幹線
—	雨水圧送管枝線
—	取付管
—	取付管(管止め)
—	処理分区

表 示 例	
①	1号マンホール(φ90cm)
②	2号マンホール(φ120cm)
③	3号マンホール(φ150cm)
④	4号マンホール(φ180cm)
⑤	5号マンホール(210×120cm)
⑥	6号マンホール(260×120cm)
⑦	特1号マンホール(60×90cm)
⑧	特2号マンホール(120×120cm)
⑨	特3号マンホール(140×120cm)
Ⓐ	A1号マンホール(60×90)
Ⓜ	小口径レンガマンホール
Ⓜ	小口径マンホール塩ビ製
Ⓜ	小口径マンホールCo製
Ⓜ	横門マンホール
Ⓜ	マンホールポンプ
Ⓜ	ガミーマンホール
Ⓜ	不明

小松市下水道建設課


下水道施設平面図



D10-08	D10-09	D10-10
D10-13	D10-14	D10-15
D10-18	D10-19	D10-20




凡 例	
記 号	種 別
①	Y号マンホール(φ 60cm)
②	0号マンホール(φ 75cm)
③	1号マンホール(φ 90cm)
④	2号マンホール(φ 120cm)
⑤	3号マンホール(φ 150cm)
⑥	4号マンホール(φ 180cm)
⑦	5号マンホール(210 × 120cm)
⑧	6号マンホール(260 × 120cm)
⑨	特1号マンホール(60 × 90cm)
⑩	特2号マンホール(120 × 120cm)
⑪	特3号マンホール(140 × 120cm)
Ⓐ	A1号マンホール(60 × 90)
Ⓢ	小口径レンガマンホール
Ⓣ	小口径マンホール塩ビ製
Ⓤ	小口径マンホールCo製
Ⓦ	横円マンホール
Ⓧ	マンホールポンプ
Ⓨ	ガミーマンホール
Ⓩ	不明
(汚水: 茶色、雨水・合流: 紺色)	
—	汚水幹線管渠
—	汚水枝線管渠
- - -	汚水圧送管幹線
- - -	汚水圧送管枝線
—	雨水幹線管渠
—	雨水枝線管渠
- - -	雨水圧送管幹線
- - -	雨水圧送管枝線
●	取付管樹
—	取付管(管止め)
- - -	処理分区

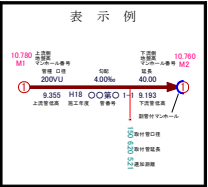

小松市下水道建設課


下水道施設平面図

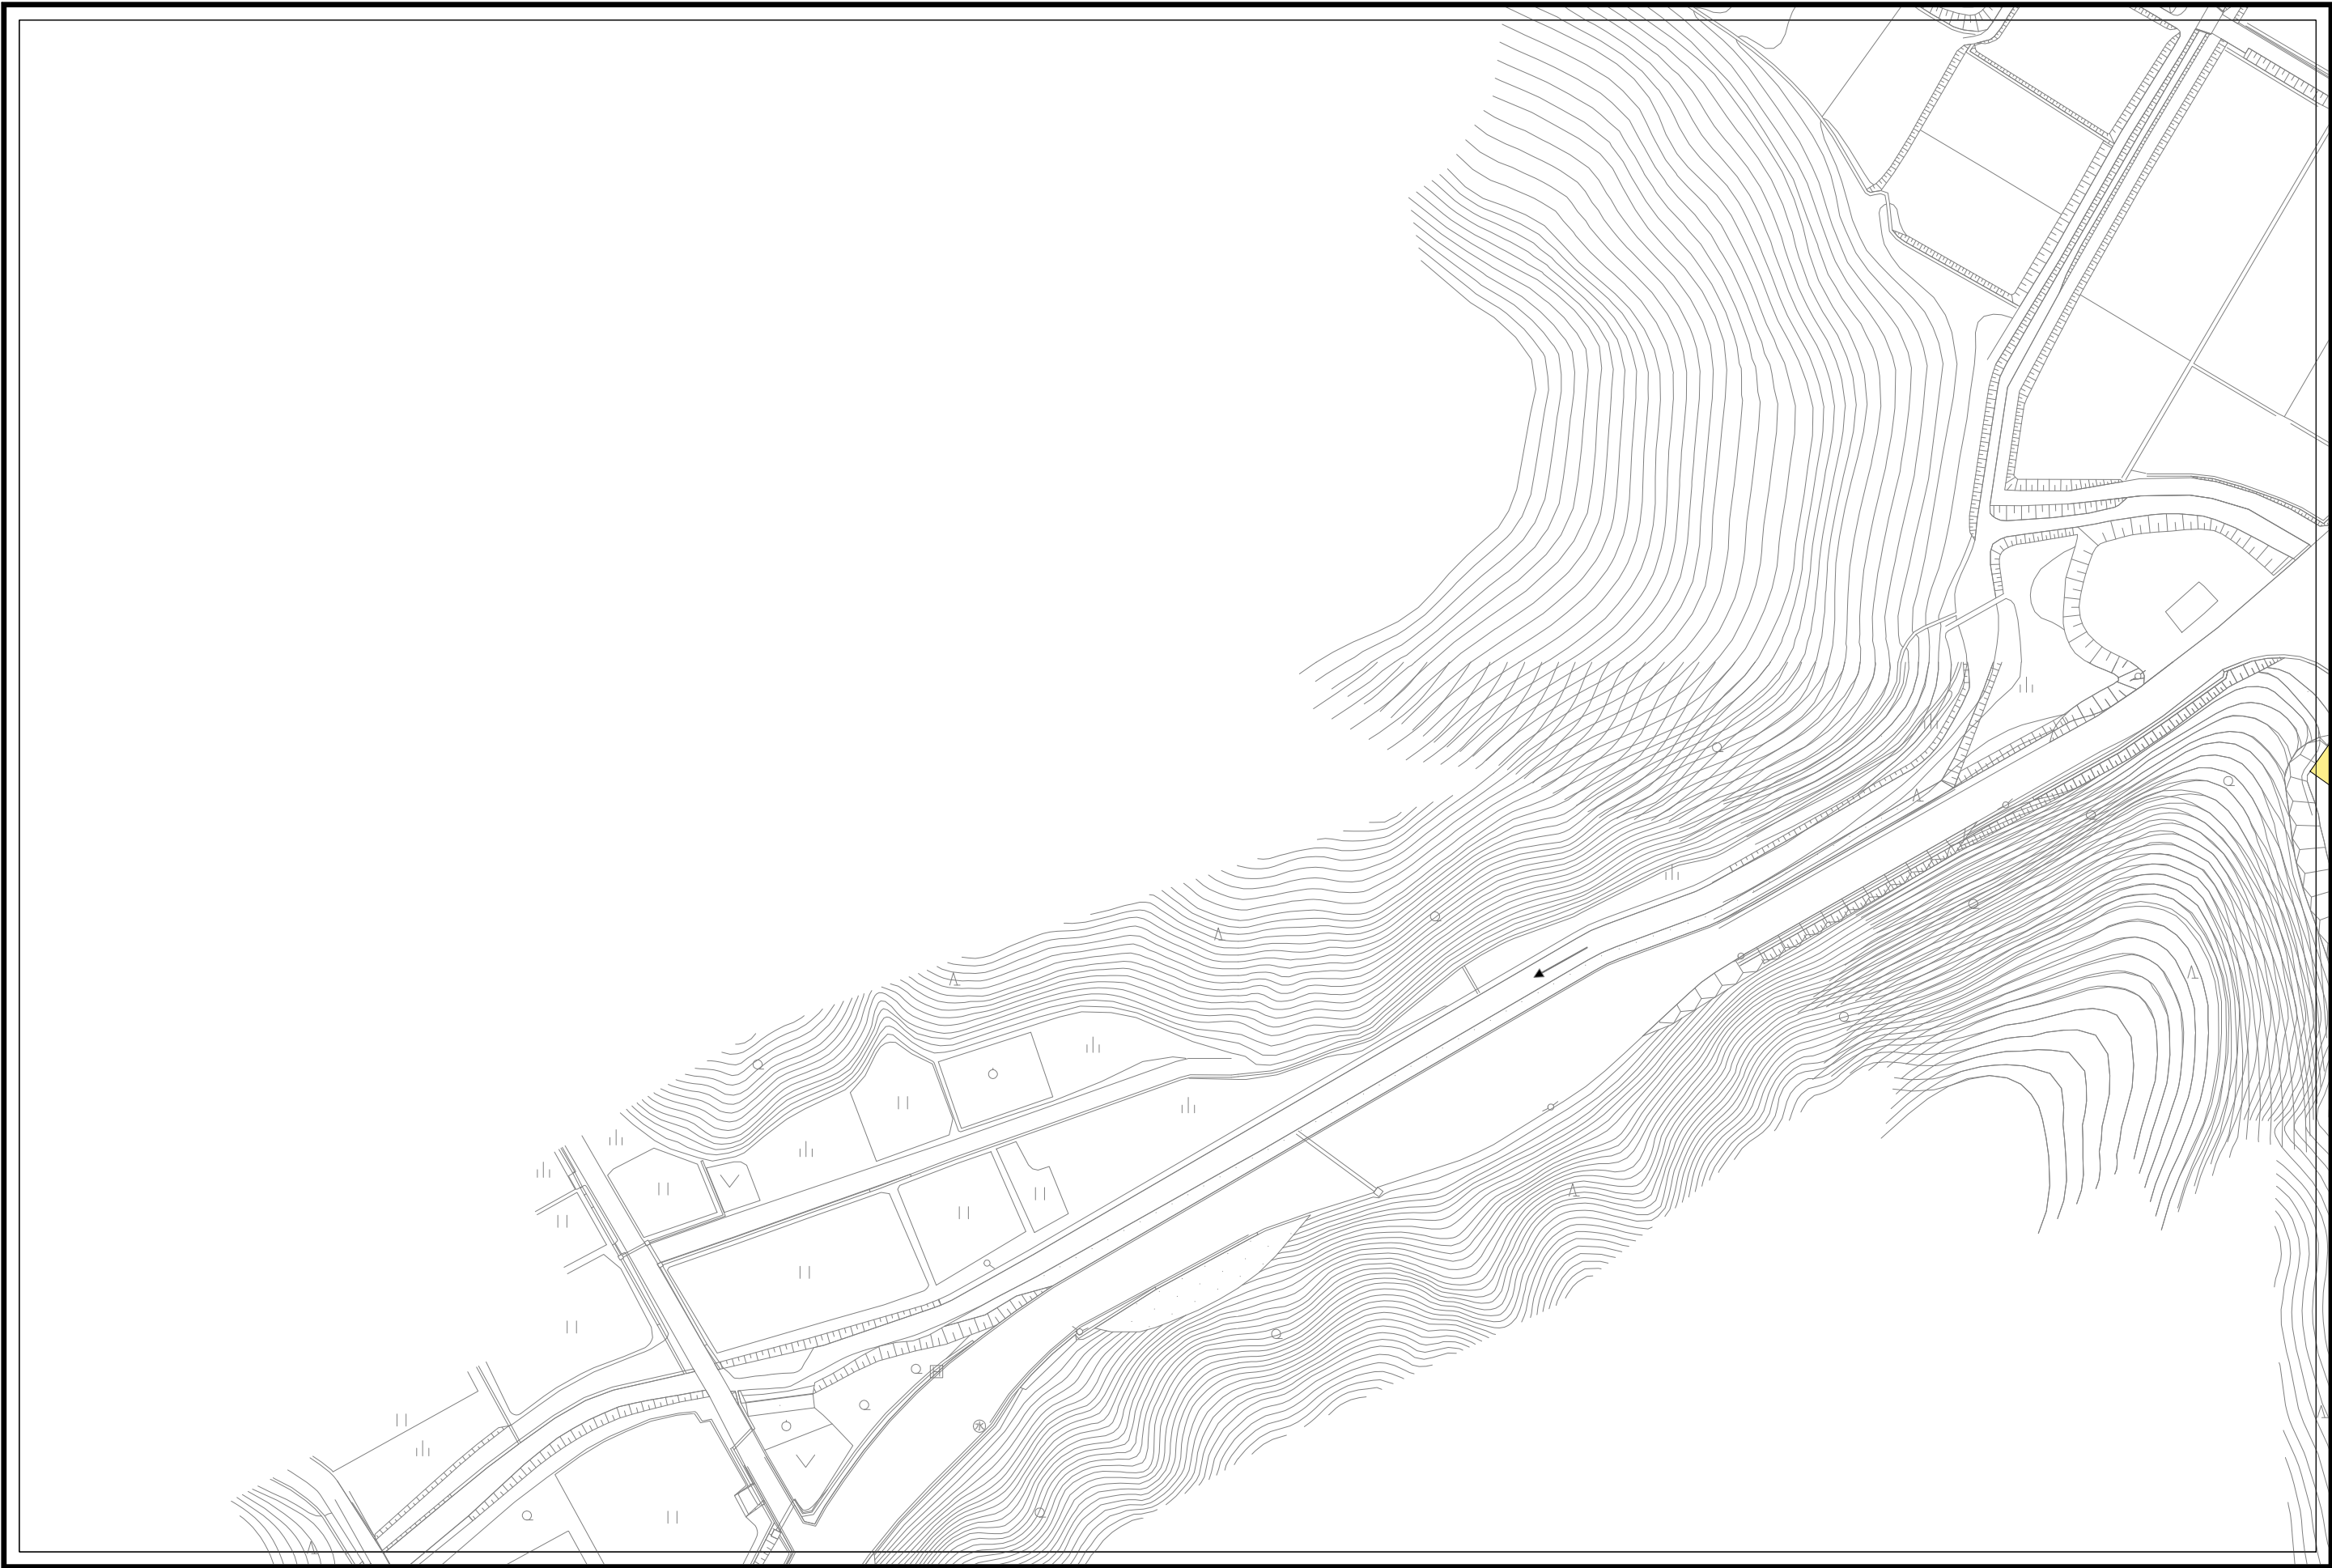

D10-09	D10-10	E10-06
D10-14	D10-15	E10-11
D10-19	D10-20	E10-16



凡 例	
記 号	種 別
①	1号マンホール(φ 90cm)
②	2号マンホール(φ 120cm)
③	3号マンホール(φ 150cm)
④	4号マンホール(φ 180cm)
⑤	5号マンホール(210 × 120cm)
⑥	6号マンホール(260 × 120cm)
⑦	特1号マンホール(60 × 90cm)
⑧	特2号マンホール(120 × 120cm)
⑨	特3号マンホール(140 × 120cm)
Ⓐ	A1号マンホール(60 × 90)
Ⓢ	小口径レンガマンホール
Ⓣ	小口径マンホール塩ビ製
Ⓤ	小口径マンホールCo製
Ⓦ	横門マンホール
ⓓ	マンホールポンプ
●	ガミーマンホール
Ⓩ	不明
(汚水: 茶色、雨水・合流: 紺色)	
—	汚水幹線管渠
—	汚水枝線管渠
- - -	汚水圧送管幹線
- - -	汚水圧送管枝線
—	雨水幹線管渠
—	雨水枝線管渠
- - -	雨水圧送管幹線
- - -	雨水圧送管枝線
→	取付管樹
→	取付管(管止め)
- - -	処理分区

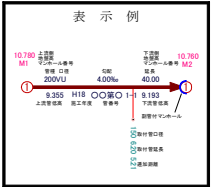


下水道施設平面図



C10-15	D10-11	D10-12
C10-20	D10-16	D10-17
C10-25	D10-21	D10-22




凡 例	
記 号	種 別
①	Y号マンホール(φ 80cm)
②	0号マンホール(φ 75cm)
③	1号マンホール(φ 90cm)
④	2号マンホール(φ 120cm)
⑤	3号マンホール(φ 150cm)
⑥	4号マンホール(φ 180cm)
⑦	5号マンホール(210 × 120cm)
⑧	6号マンホール(260 × 120cm)
⑨	特1号マンホール(60 × 90cm)
⑩	特2号マンホール(120 × 120cm)
⑪	特3号マンホール(140 × 120cm)
⑫	A1号マンホール(60 × 90)
⑬	小口径レジンマンホール
⑭	小口径マンホール塩ビ製
⑮	小口径マンホールCo製
⑯	横円マンホール
⑰	マンホールポンプ
⑱	ガミーマンホール
⑲	不明
(汚水: 茶色、雨水・合流: 紺色)	
	汚水幹線管渠
	汚水枝線管渠
	汚水圧送管幹線
	汚水圧送管枝線
	雨水幹線管渠
	雨水枝線管渠
	雨水圧送管幹線
	雨水圧送管枝線
	取付管樹
	取付管(管止め)
	処理分区

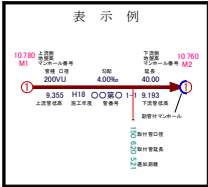


小松市下水道建設課


下水道施設平面図

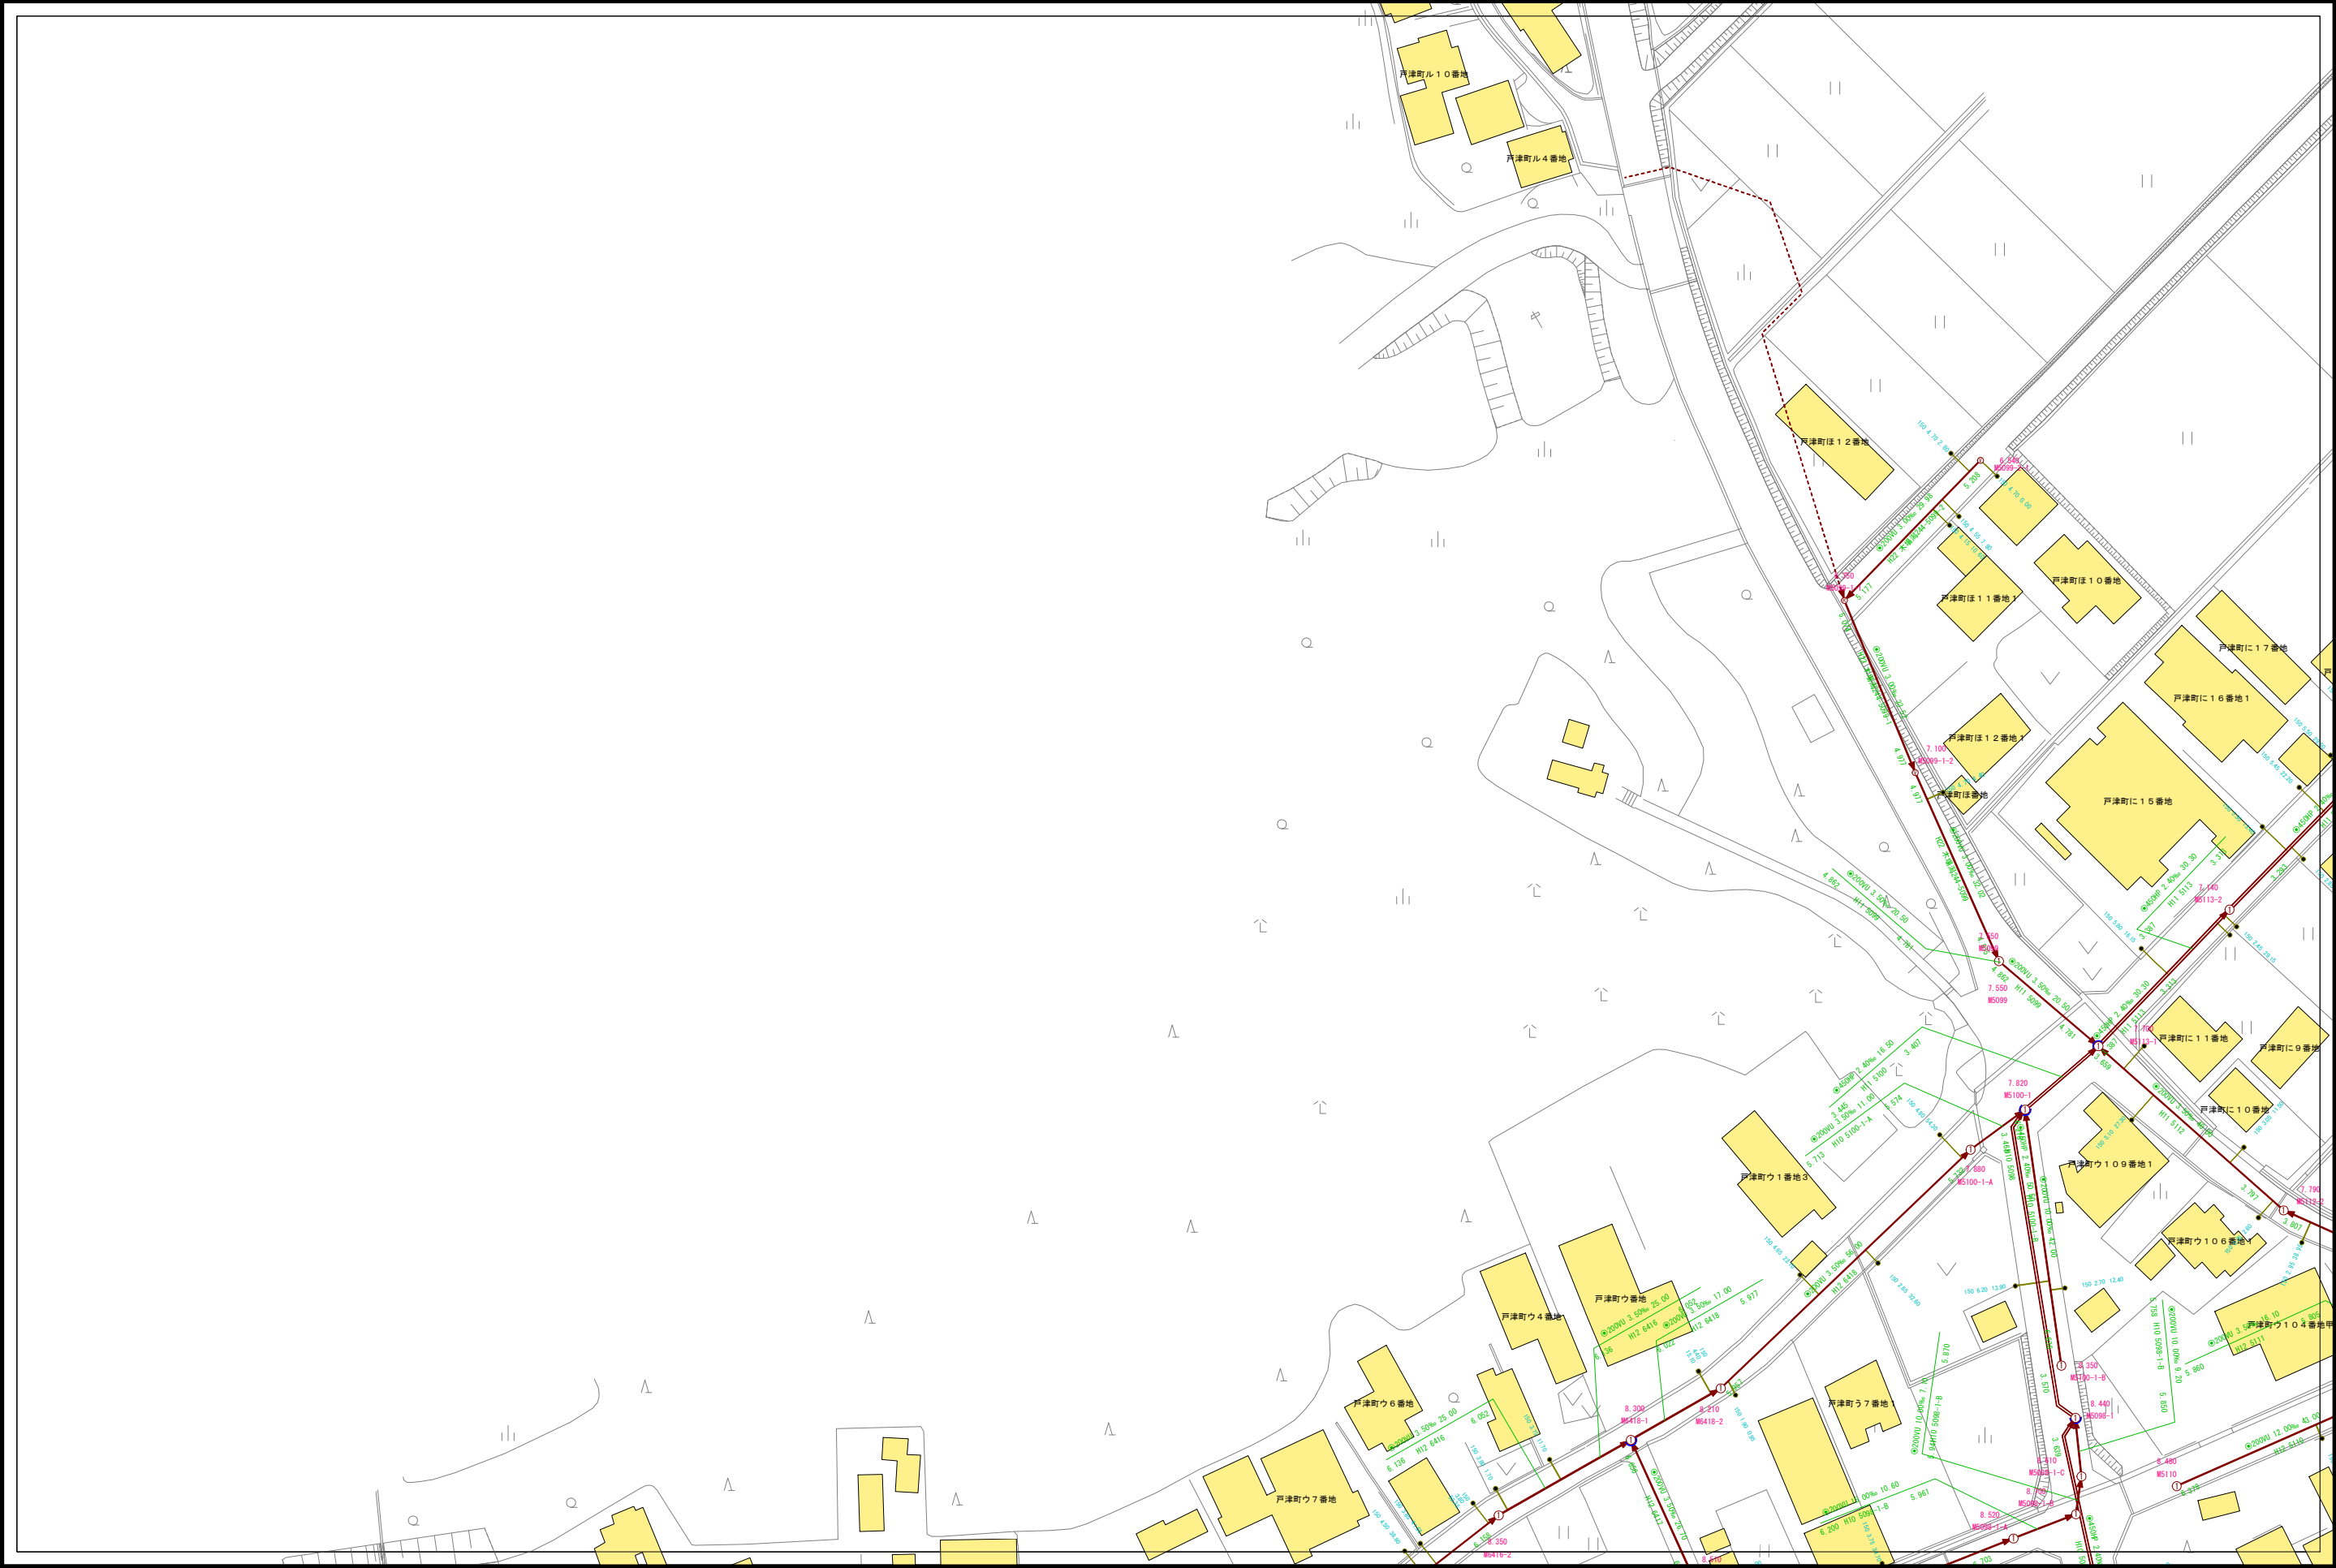



D10-11	D10-12	D10-13
D10-16	D10-17	D10-18
D10-21	D10-22	D10-23

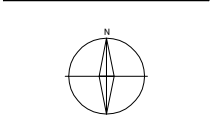


凡 例	
記 号	種 別
①	Y号マンホール(φ 80cm)
②	0号マンホール(φ 75cm)
③	1号マンホール(φ 90cm)
④	2号マンホール(φ 120cm)
⑤	3号マンホール(φ 150cm)
⑥	4号マンホール(φ 180cm)
⑦	5号マンホール(210 × 120cm)
⑧	6号マンホール(260 × 120cm)
⑨	特1号マンホール(60 × 90cm)
⑩	特2号マンホール(120 × 120cm)
⑪	特3号マンホール(140 × 120cm)
⑫	A1号マンホール(60 × 90)
⑬	小口径レジンマンホール
⑭	小口径マンホール塩ビ製
⑮	小口径マンホールCo製
⑯	横円マンホール
⑰	マンホールポンプ
⑱	ガミーマンホール
⑲	不明
(汚水: 茶色、雨水・合流: 紺色)	
—	汚水幹線管渠
—	汚水枝線管渠
—	汚水圧送管幹線
—	汚水圧送管枝線
—	雨水幹線管渠
—	雨水枝線管渠
—	雨水圧送管幹線
—	雨水圧送管枝線
—	取付管樹
—	取付管(管止め)
—	処理分区

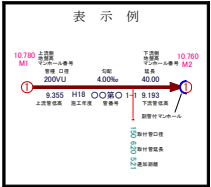

小松市下水道建設課

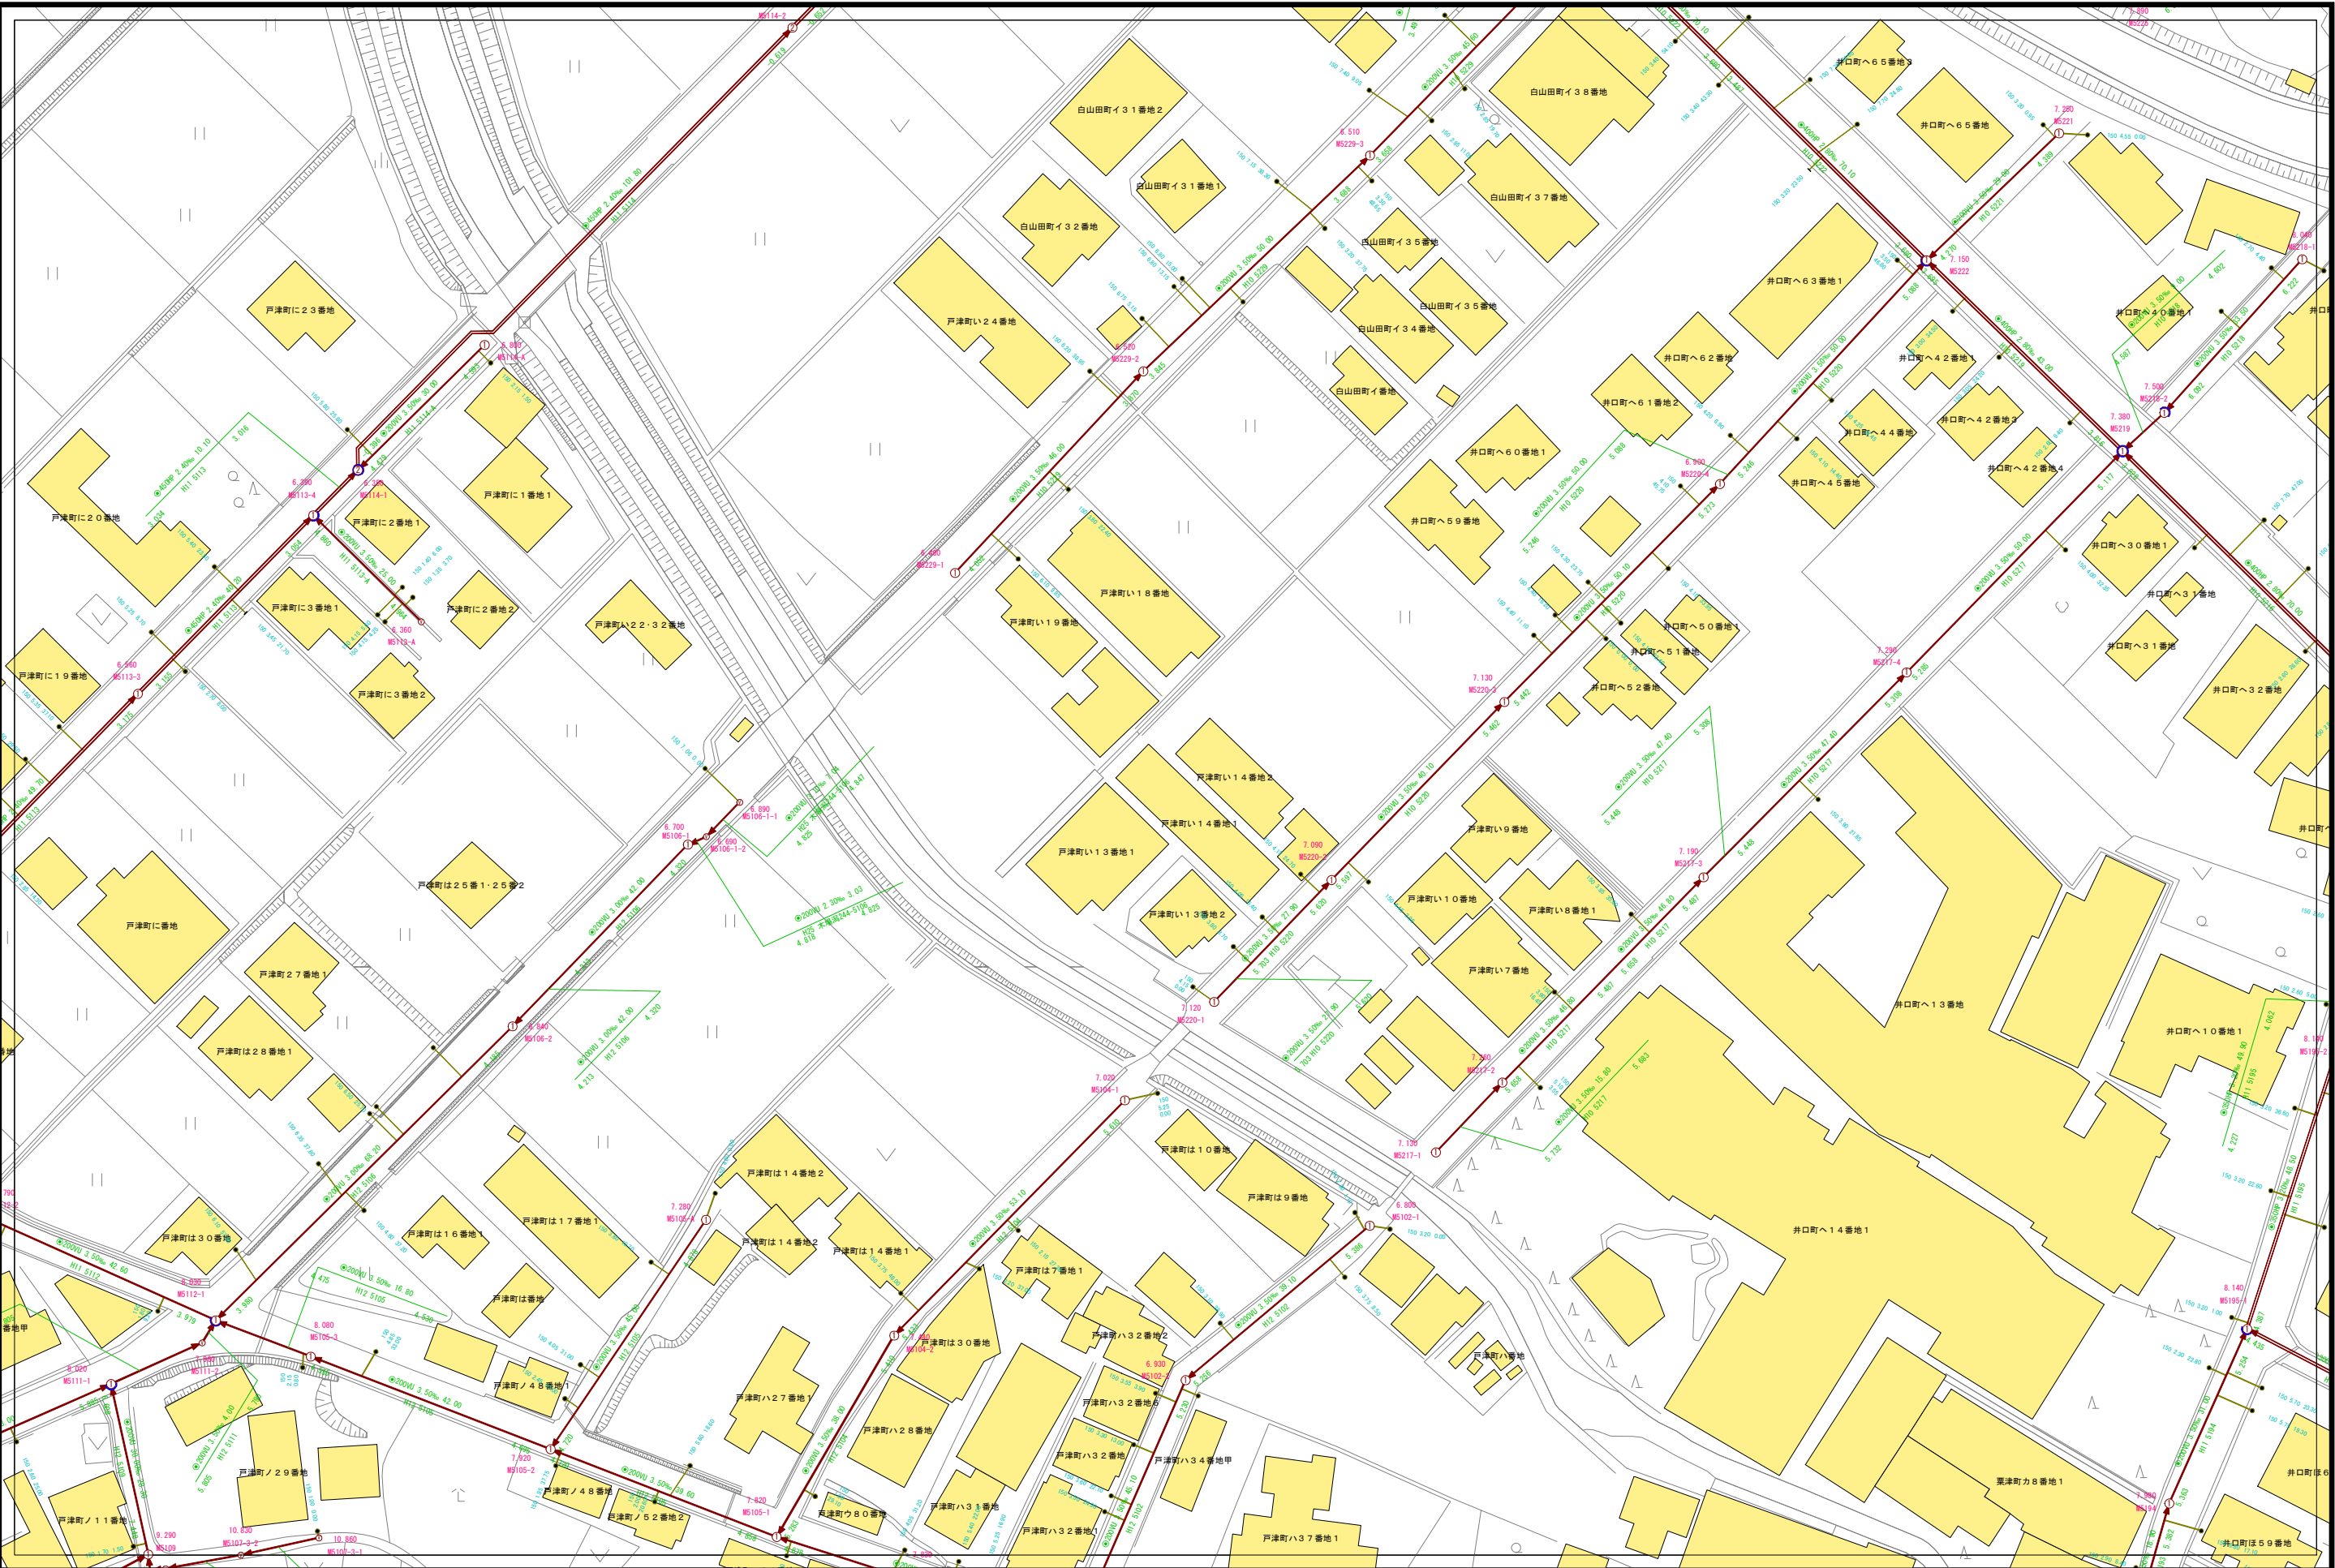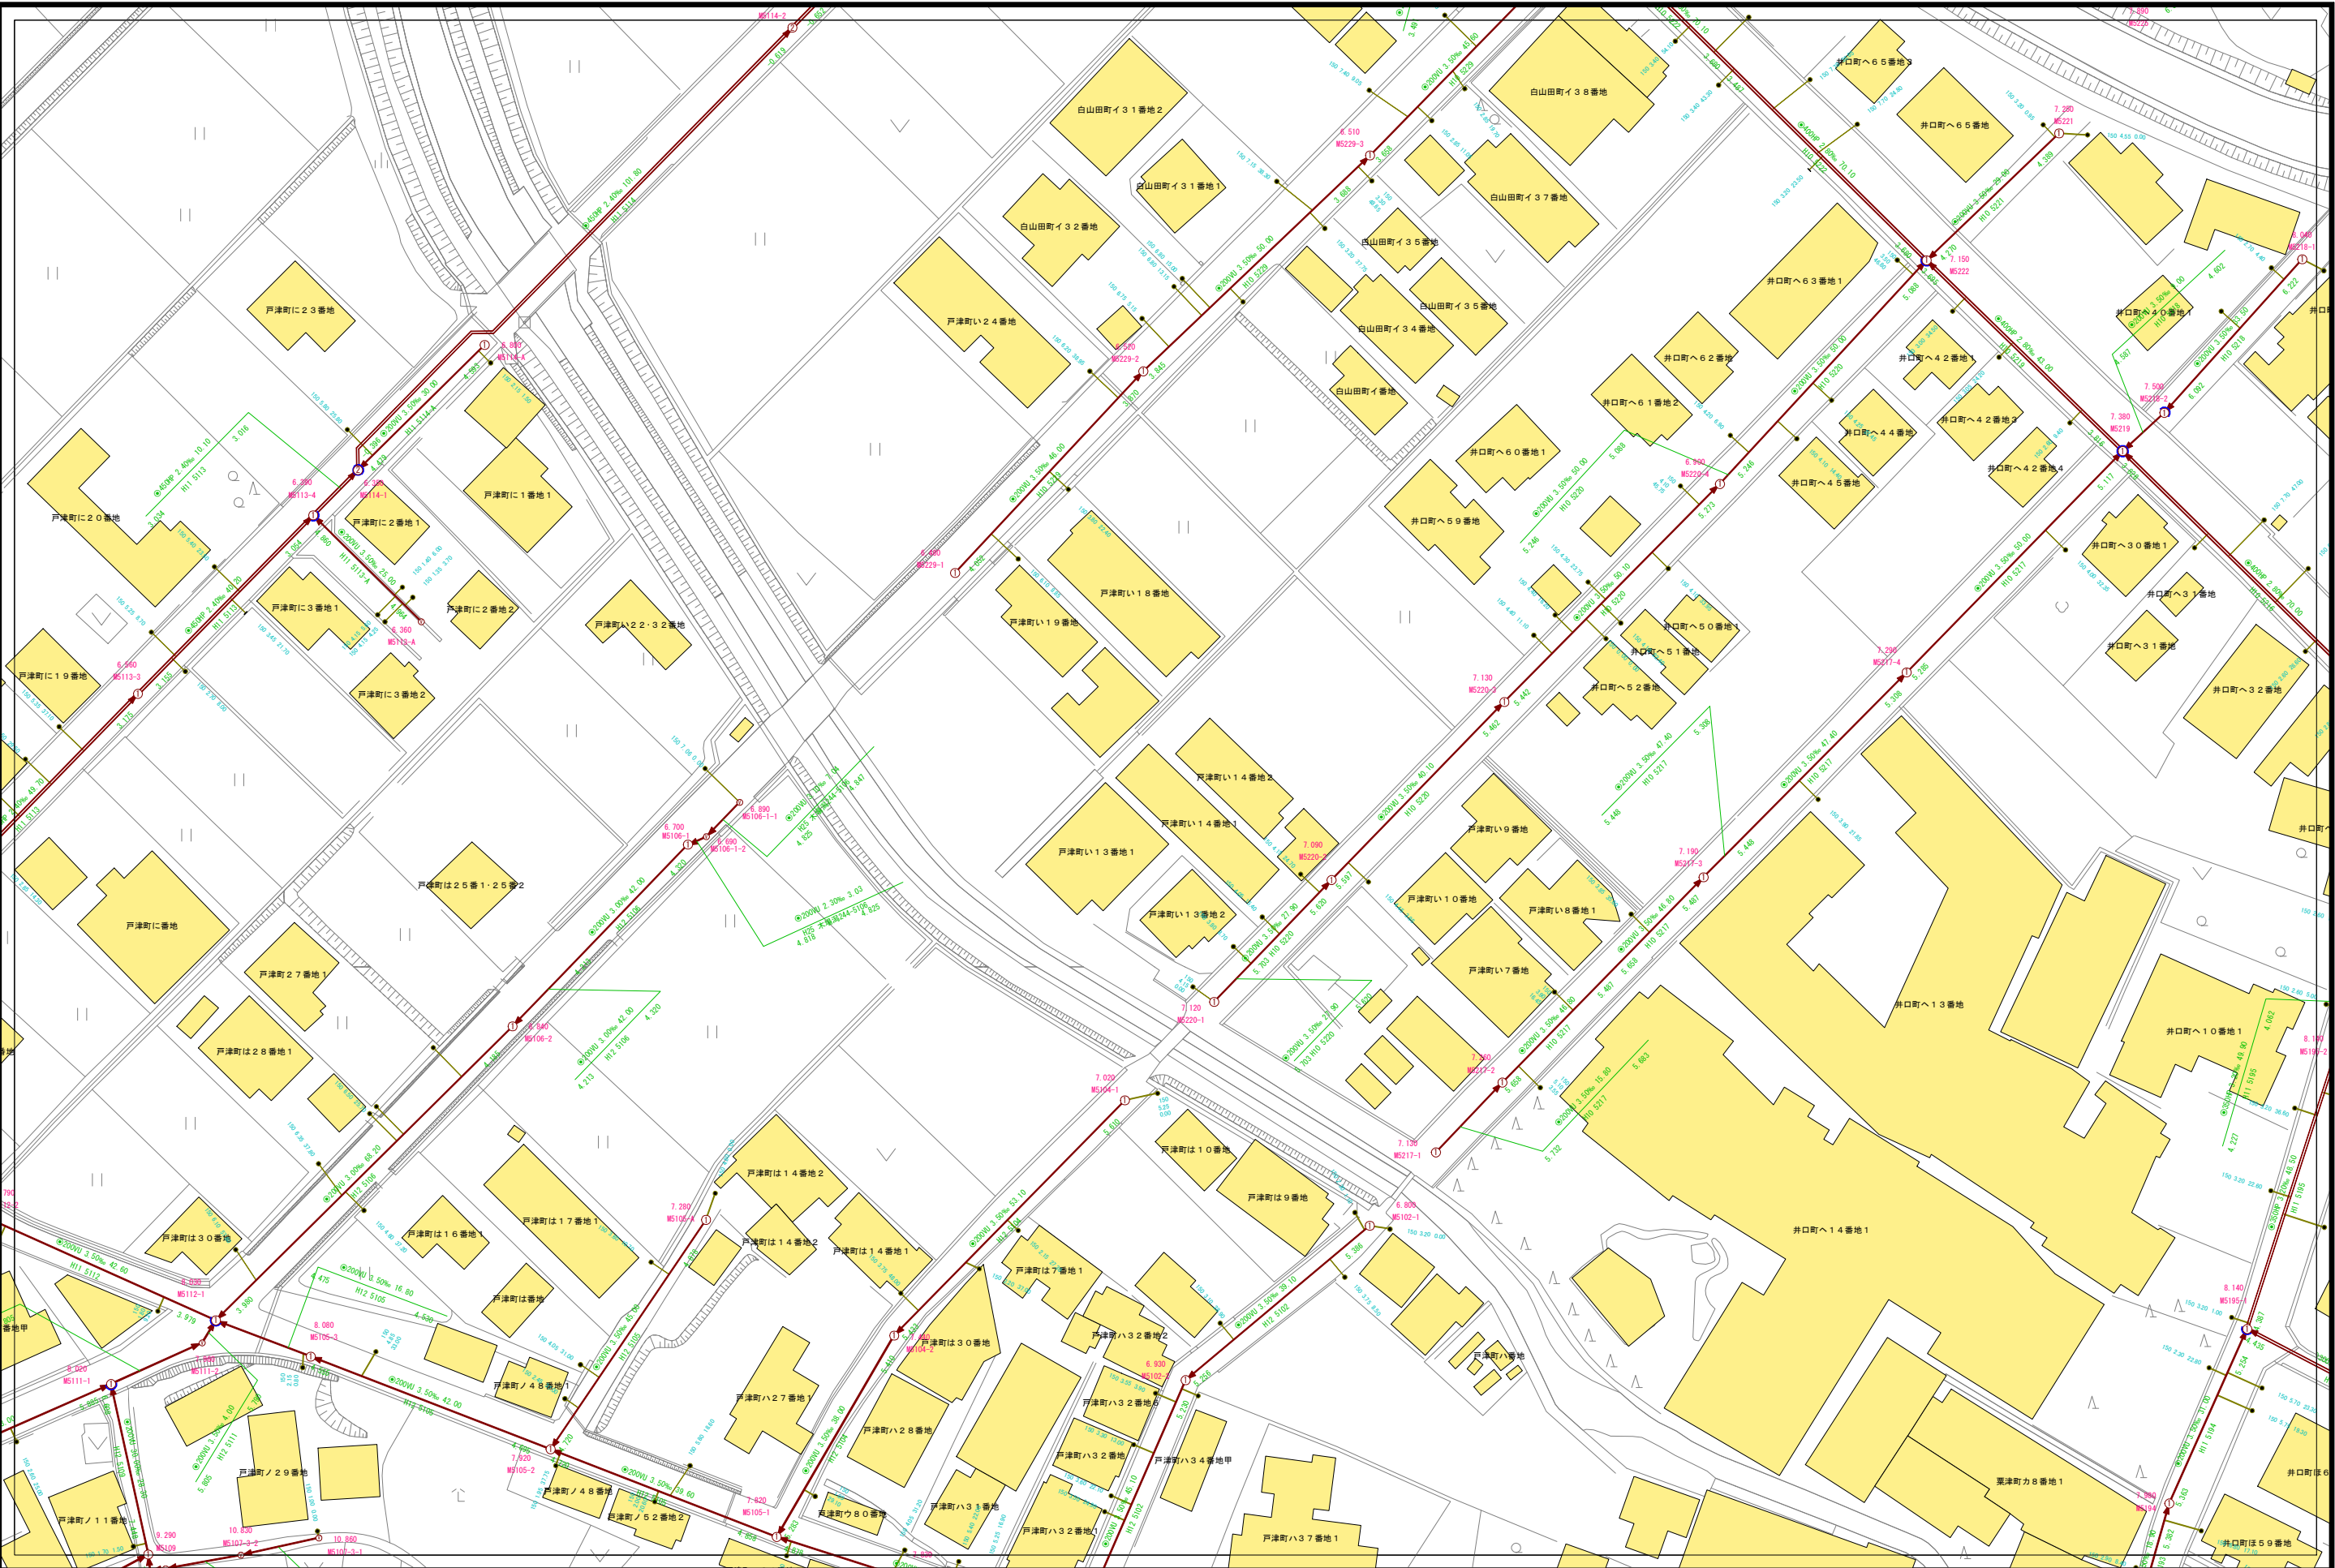

下水道施設平面図

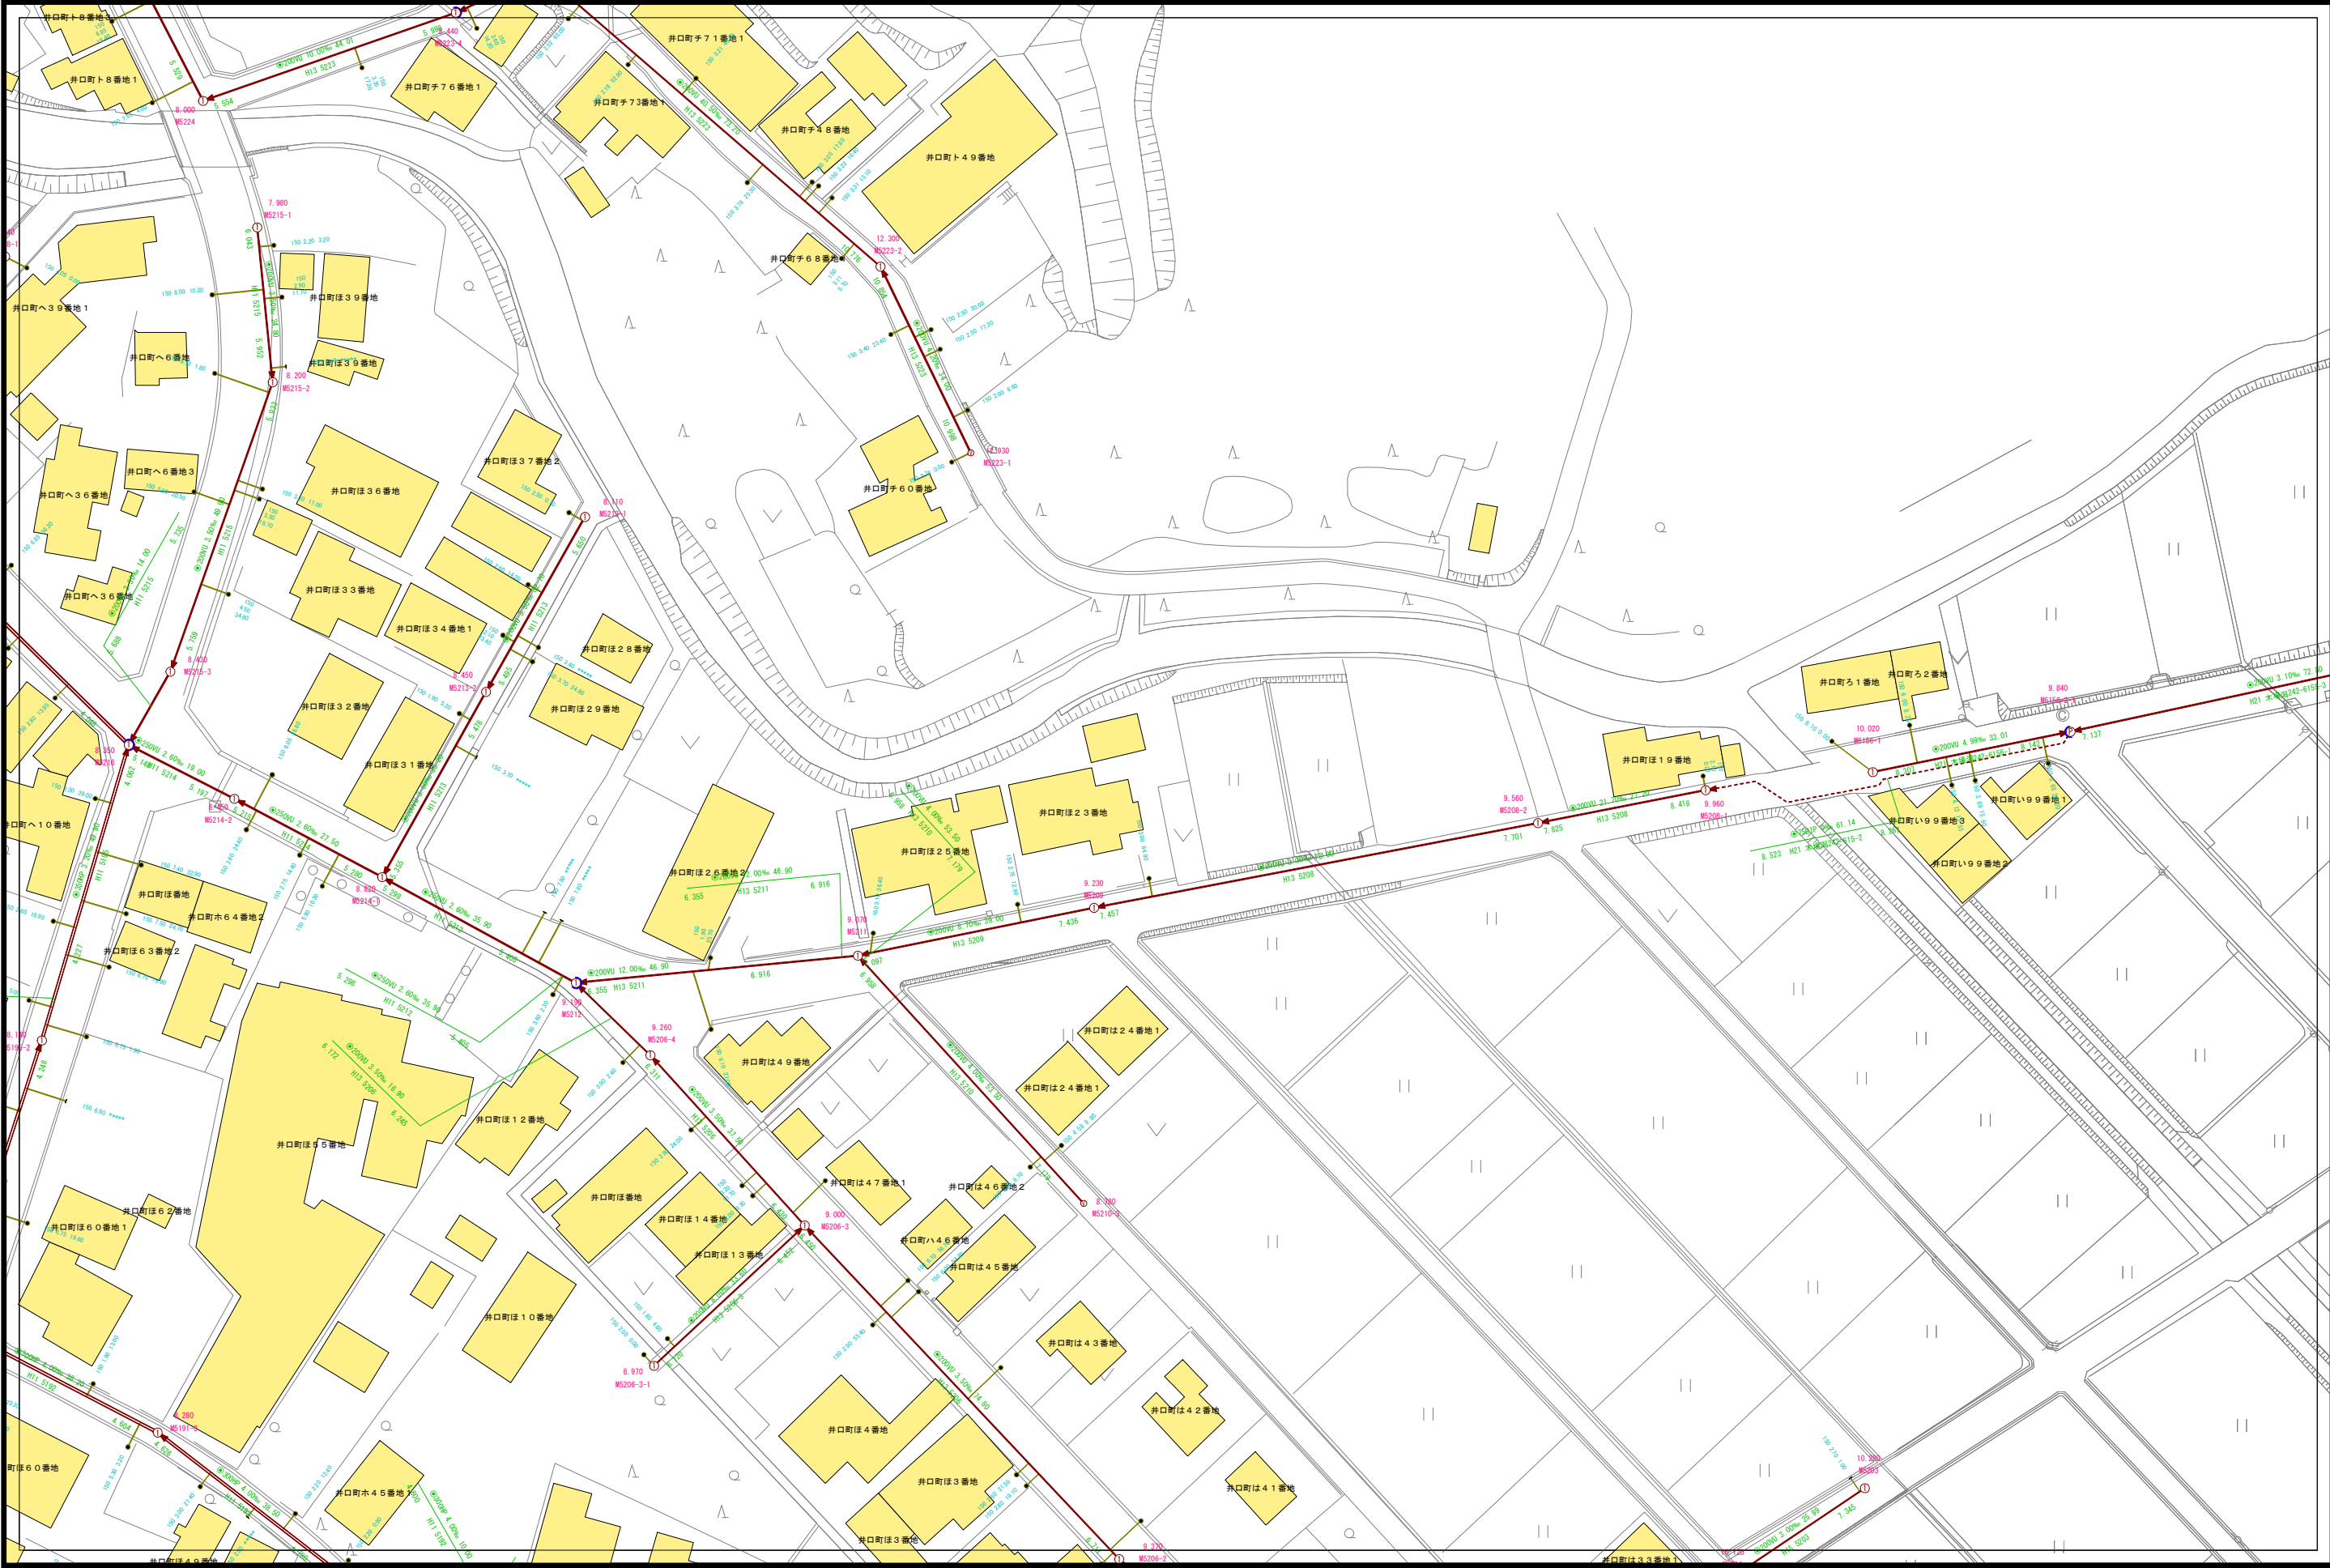

D10-13	D10-14	D10-15
D10-18	D10-19	D10-20
D10-23	D10-24	D10-25



凡例

記号	種別
①	1号マンホール(φ90cm)
②	2号マンホール(φ120cm)
③	3号マンホール(φ150cm)
④	4号マンホール(φ180cm)
⑤	5号マンホール(210×120cm)
⑥	6号マンホール(260×120cm)
⑦	特1号マンホール(60×90cm)
⑧	特2号マンホール(120×120cm)
⑨	特3号マンホール(140×120cm)
⑩	A1号マンホール(60×90)
⑪	小口径レジンマンホール
⑫	小口径マンホール塩ビ製
⑬	小口径マンホールCo製
⑭	横門マンホール
⑮	マンホールポンプ
⑯	ガミーマンホール
⑰	不明
⑱	(汚水: 茶色、雨水・合流: 紺色)
⑲	汚水幹線管渠
⑳	汚水枝線管渠
㉑	汚水圧送管幹線
㉒	汚水圧送管枝線
㉓	雨水幹線管渠
㉔	雨水枝線管渠
㉕	雨水圧送管幹線
㉖	雨水圧送管枝線
㉗	雨水圧送管枝線
㉘	雨水圧送管枝線
㉙	雨水圧送管枝線
㉚	雨水圧送管枝線
㉛	雨水圧送管枝線
㉜	雨水圧送管枝線
㉝	雨水圧送管枝線
㉞	雨水圧送管枝線
㉟	雨水圧送管枝線
㊱	雨水圧送管枝線
㊲	雨水圧送管枝線
㊳	雨水圧送管枝線
㊴	雨水圧送管枝線
㊵	雨水圧送管枝線
㊶	雨水圧送管枝線
㊷	雨水圧送管枝線
㊸	雨水圧送管枝線
㊹	雨水圧送管枝線
㊺	雨水圧送管枝線
㊻	雨水圧送管枝線
㊼	雨水圧送管枝線
㊽	雨水圧送管枝線
㊾	雨水圧送管枝線
㊿	雨水圧送管枝線
㋀	雨水圧送管枝線
㋁	雨水圧送管枝線
㋂	雨水圧送管枝線
㋃	雨水圧送管枝線
㋄	雨水圧送管枝線
㋅	雨水圧送管枝線
㋆	雨水圧送管枝線
㋇	雨水圧送管枝線
㋈	雨水圧送管枝線
㋉	雨水圧送管枝線
㋊	雨水圧送管枝線
㋋	雨水圧送管枝線
㋌	雨水圧送管枝線
㋍	雨水圧送管枝線
㋎	雨水圧送管枝線
㋏	雨水圧送管枝線
㋐	雨水圧送管枝線
㋑	雨水圧送管枝線
㋒	雨水圧送管枝線
㋓	雨水圧送管枝線
㋔	雨水圧送管枝線
㋕	雨水圧送管枝線
㋖	雨水圧送管枝線
㋗	雨水圧送管枝線
㋘	雨水圧送管枝線
㋙	雨水圧送管枝線
㋚	雨水圧送管枝線
㋛	雨水圧送管枝線
㋜	雨水圧送管枝線
㋝	雨水圧送管枝線
㋞	雨水圧送管枝線
㋟	雨水圧送管枝線
㋠	雨水圧送管枝線
㋡	雨水圧送管枝線
㋢	雨水圧送管枝線
㋣	雨水圧送管枝線
㋤	雨水圧送管枝線
㋥	雨水圧送

下水道施設平面図




D10-14	D10-15	E10-11
D10-19	D10-20	E10-16
D10-24	D10-25	E10-21




凡 例

記 号	種 別
①	Y号マンホール(φ 60cm)
②	0号マンホール(φ 75cm)
③	1号マンホール(φ 90cm)
④	2号マンホール(φ 120cm)
⑤	3号マンホール(φ 150cm)
⑥	4号マンホール(φ 180cm)
⑦	5号マンホール(210 × 120cm)
⑧	6号マンホール(260 × 120cm)
⑨	特1号マンホール(60 × 90cm)
⑩	特2号マンホール(120 × 120cm)
⑪	特3号マンホール(140 × 120cm)
⑫	A1号マンホール(60 × 90)
⑬	小口径レジンマンホール
⑭	小口径マンホール塩ビ製
⑮	小口径マンホールCo製
⑯	横円マンホール
⑰	マンホールポンプ
⑱	ダミーマンホール
⑲	不明
(汚水: 茶色、雨水・合流: 紺色)	
—	汚水幹線管渠
—	汚水枝線管渠
- - -	汚水圧送管幹線
- - -	汚水圧送管枝線
—	雨水幹線管渠
—	雨水枝線管渠
- - -	雨水圧送管幹線
- - -	雨水圧送管枝線
—	取付管樹
—	取付管(管止め)
- - -	処理区分

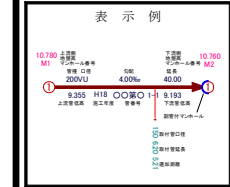

小松市下水道建設課


下水道施設平面図

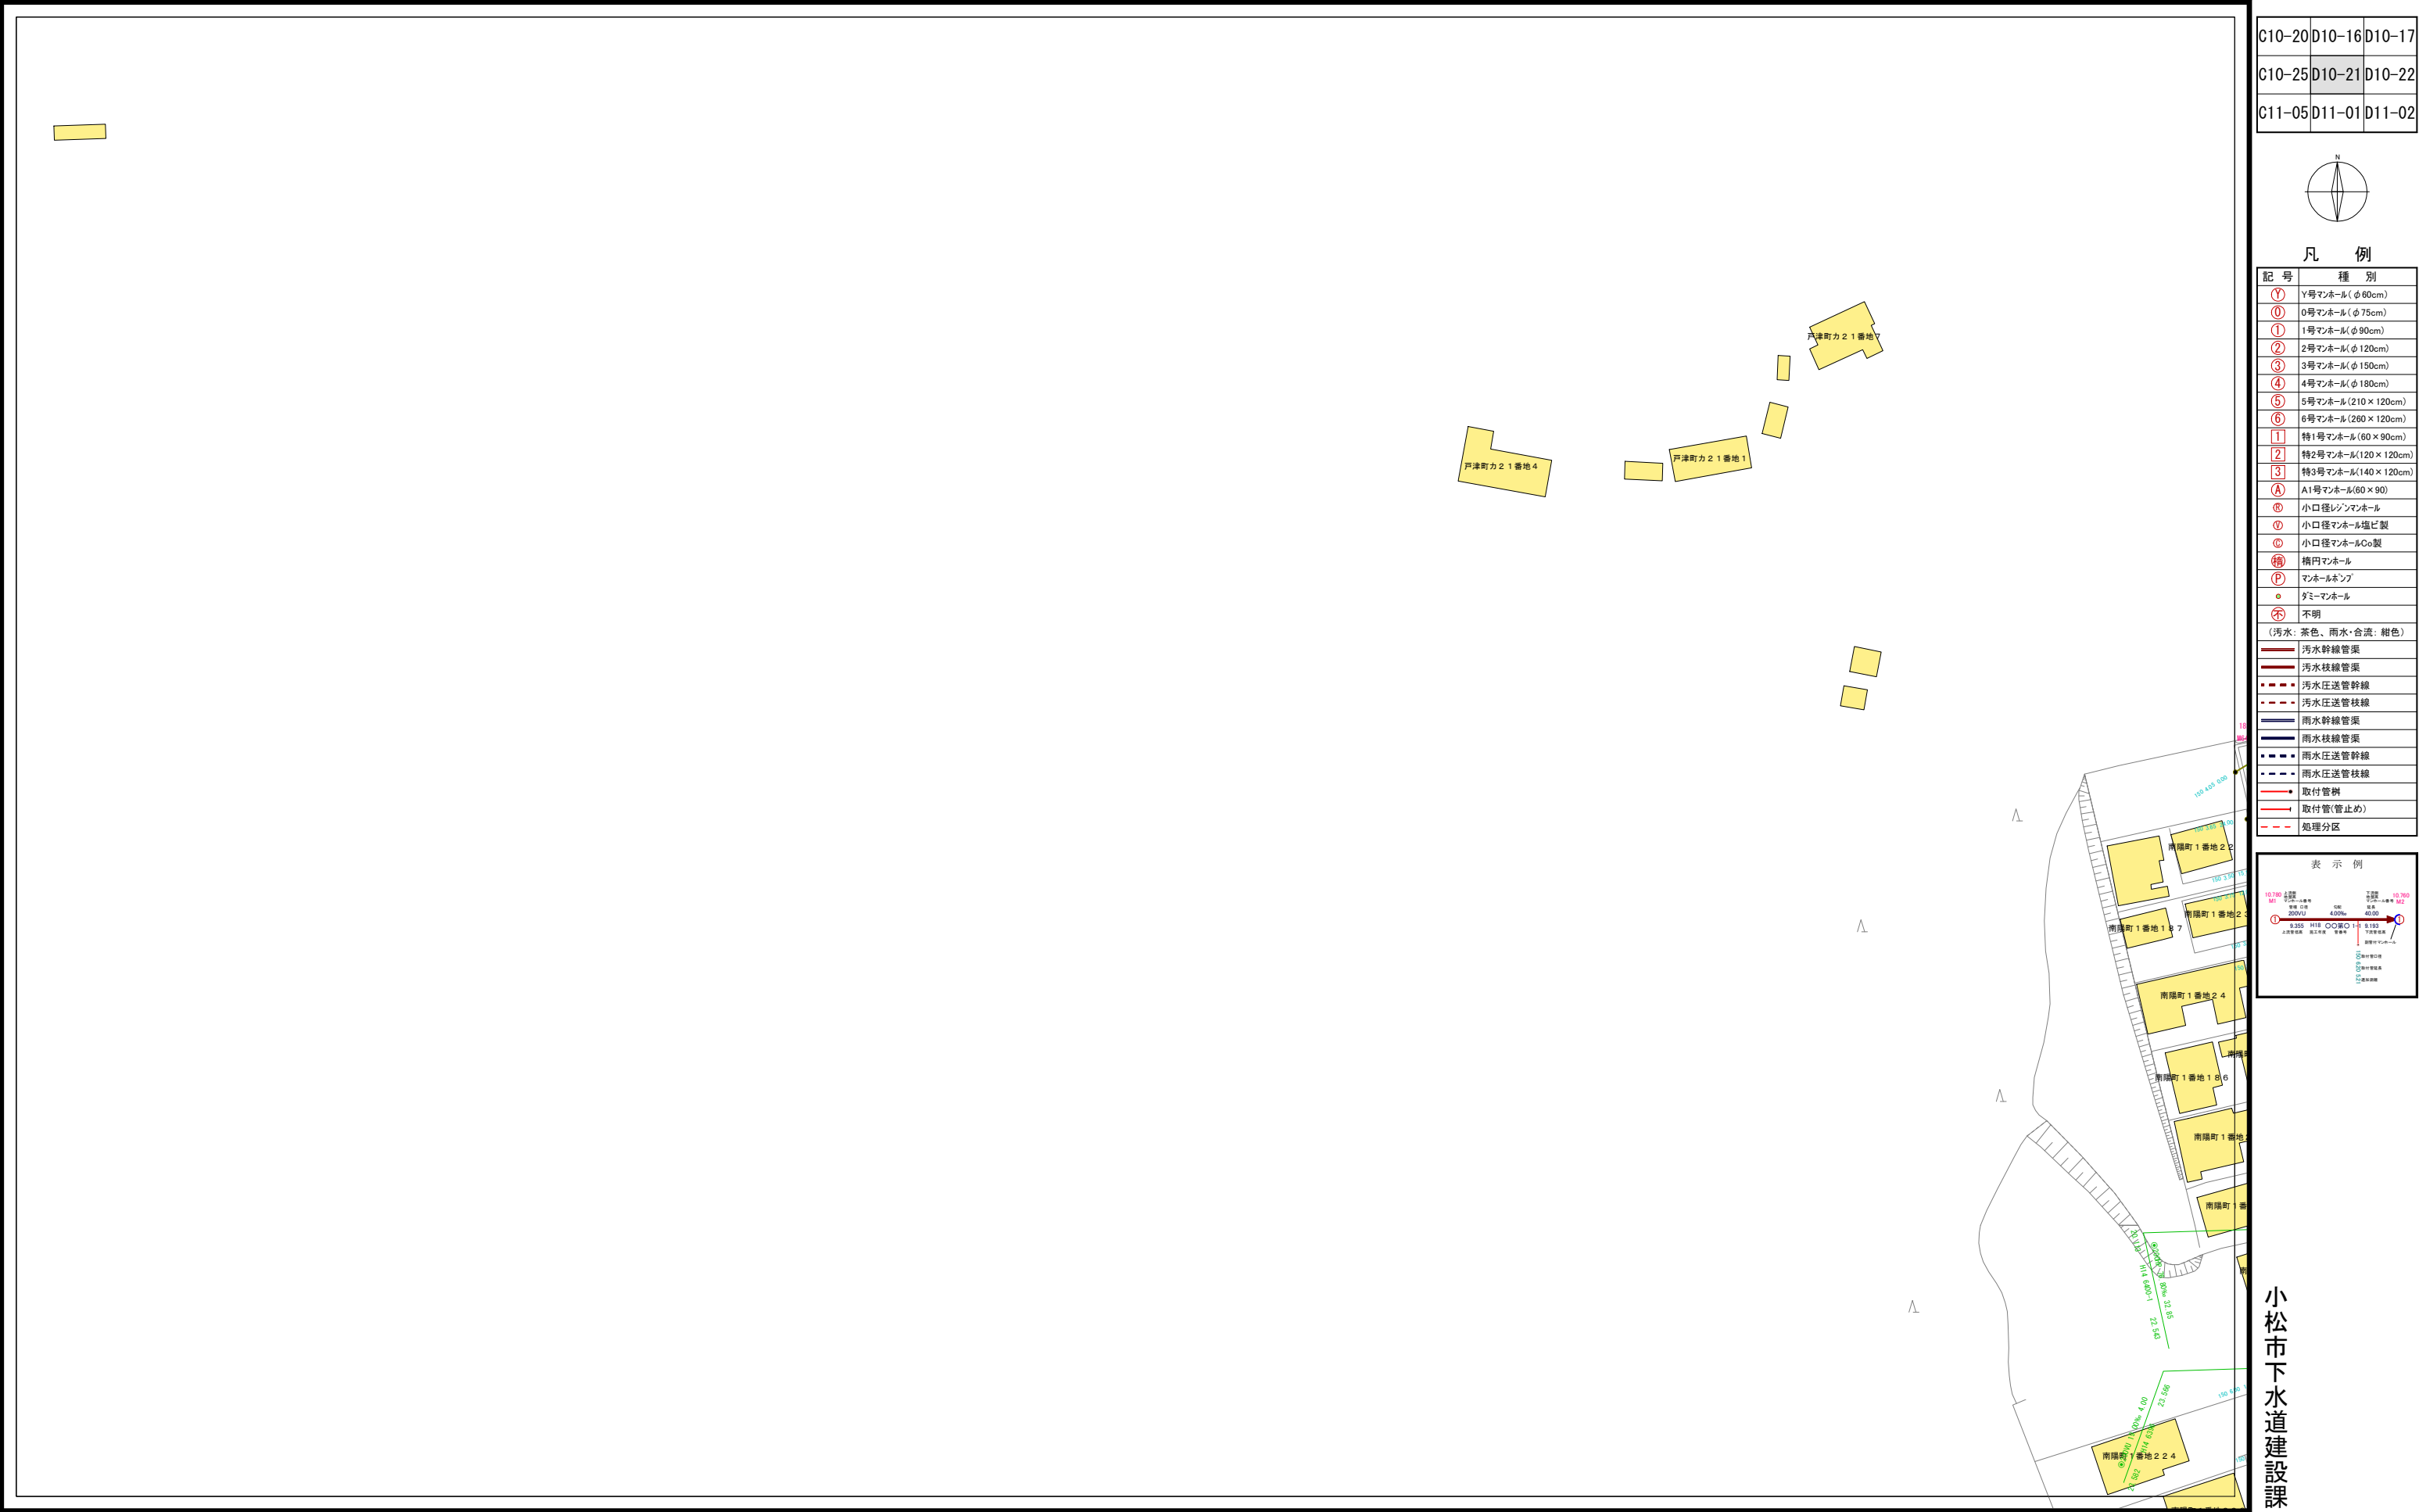

C10-20	D10-16	D10-17
C10-25	D10-21	D10-22
C11-05	D11-01	D11-02




凡 例	
記 号	種 別
①	Y号マンホール(φ 80cm)
②	0号マンホール(φ 75cm)
③	1号マンホール(φ 90cm)
④	2号マンホール(φ 120cm)
⑤	3号マンホール(φ 150cm)
⑥	4号マンホール(φ 180cm)
⑦	5号マンホール(210 × 120cm)
⑧	6号マンホール(260 × 120cm)
⑨	特1号マンホール(60 × 90cm)
⑩	特2号マンホール(120 × 120cm)
⑪	特3号マンホール(140 × 120cm)
⑫	A1号マンホール(60 × 90)
⑬	小口径レジンマンホール
⑭	小口径マンホール塩ビ製
⑮	小口径マンホールCo製
⑯	横円マンホール
⑰	マンホールネジ
⑱	ガミーマンホール
⑲	不明
(汚水: 茶色、雨水・合流: 紺色)	
—	汚水幹線管渠
—	汚水枝線管渠
- - -	汚水圧送管幹線
- - -	汚水圧送管枝線
—	雨水幹線管渠
—	雨水枝線管渠
- - -	雨水圧送管幹線
- - -	雨水圧送管枝線
●	取付管樹
—	取付管(管止め)
- - -	処理分区

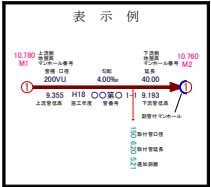

小松市下水道建設課

下水道施設平面図

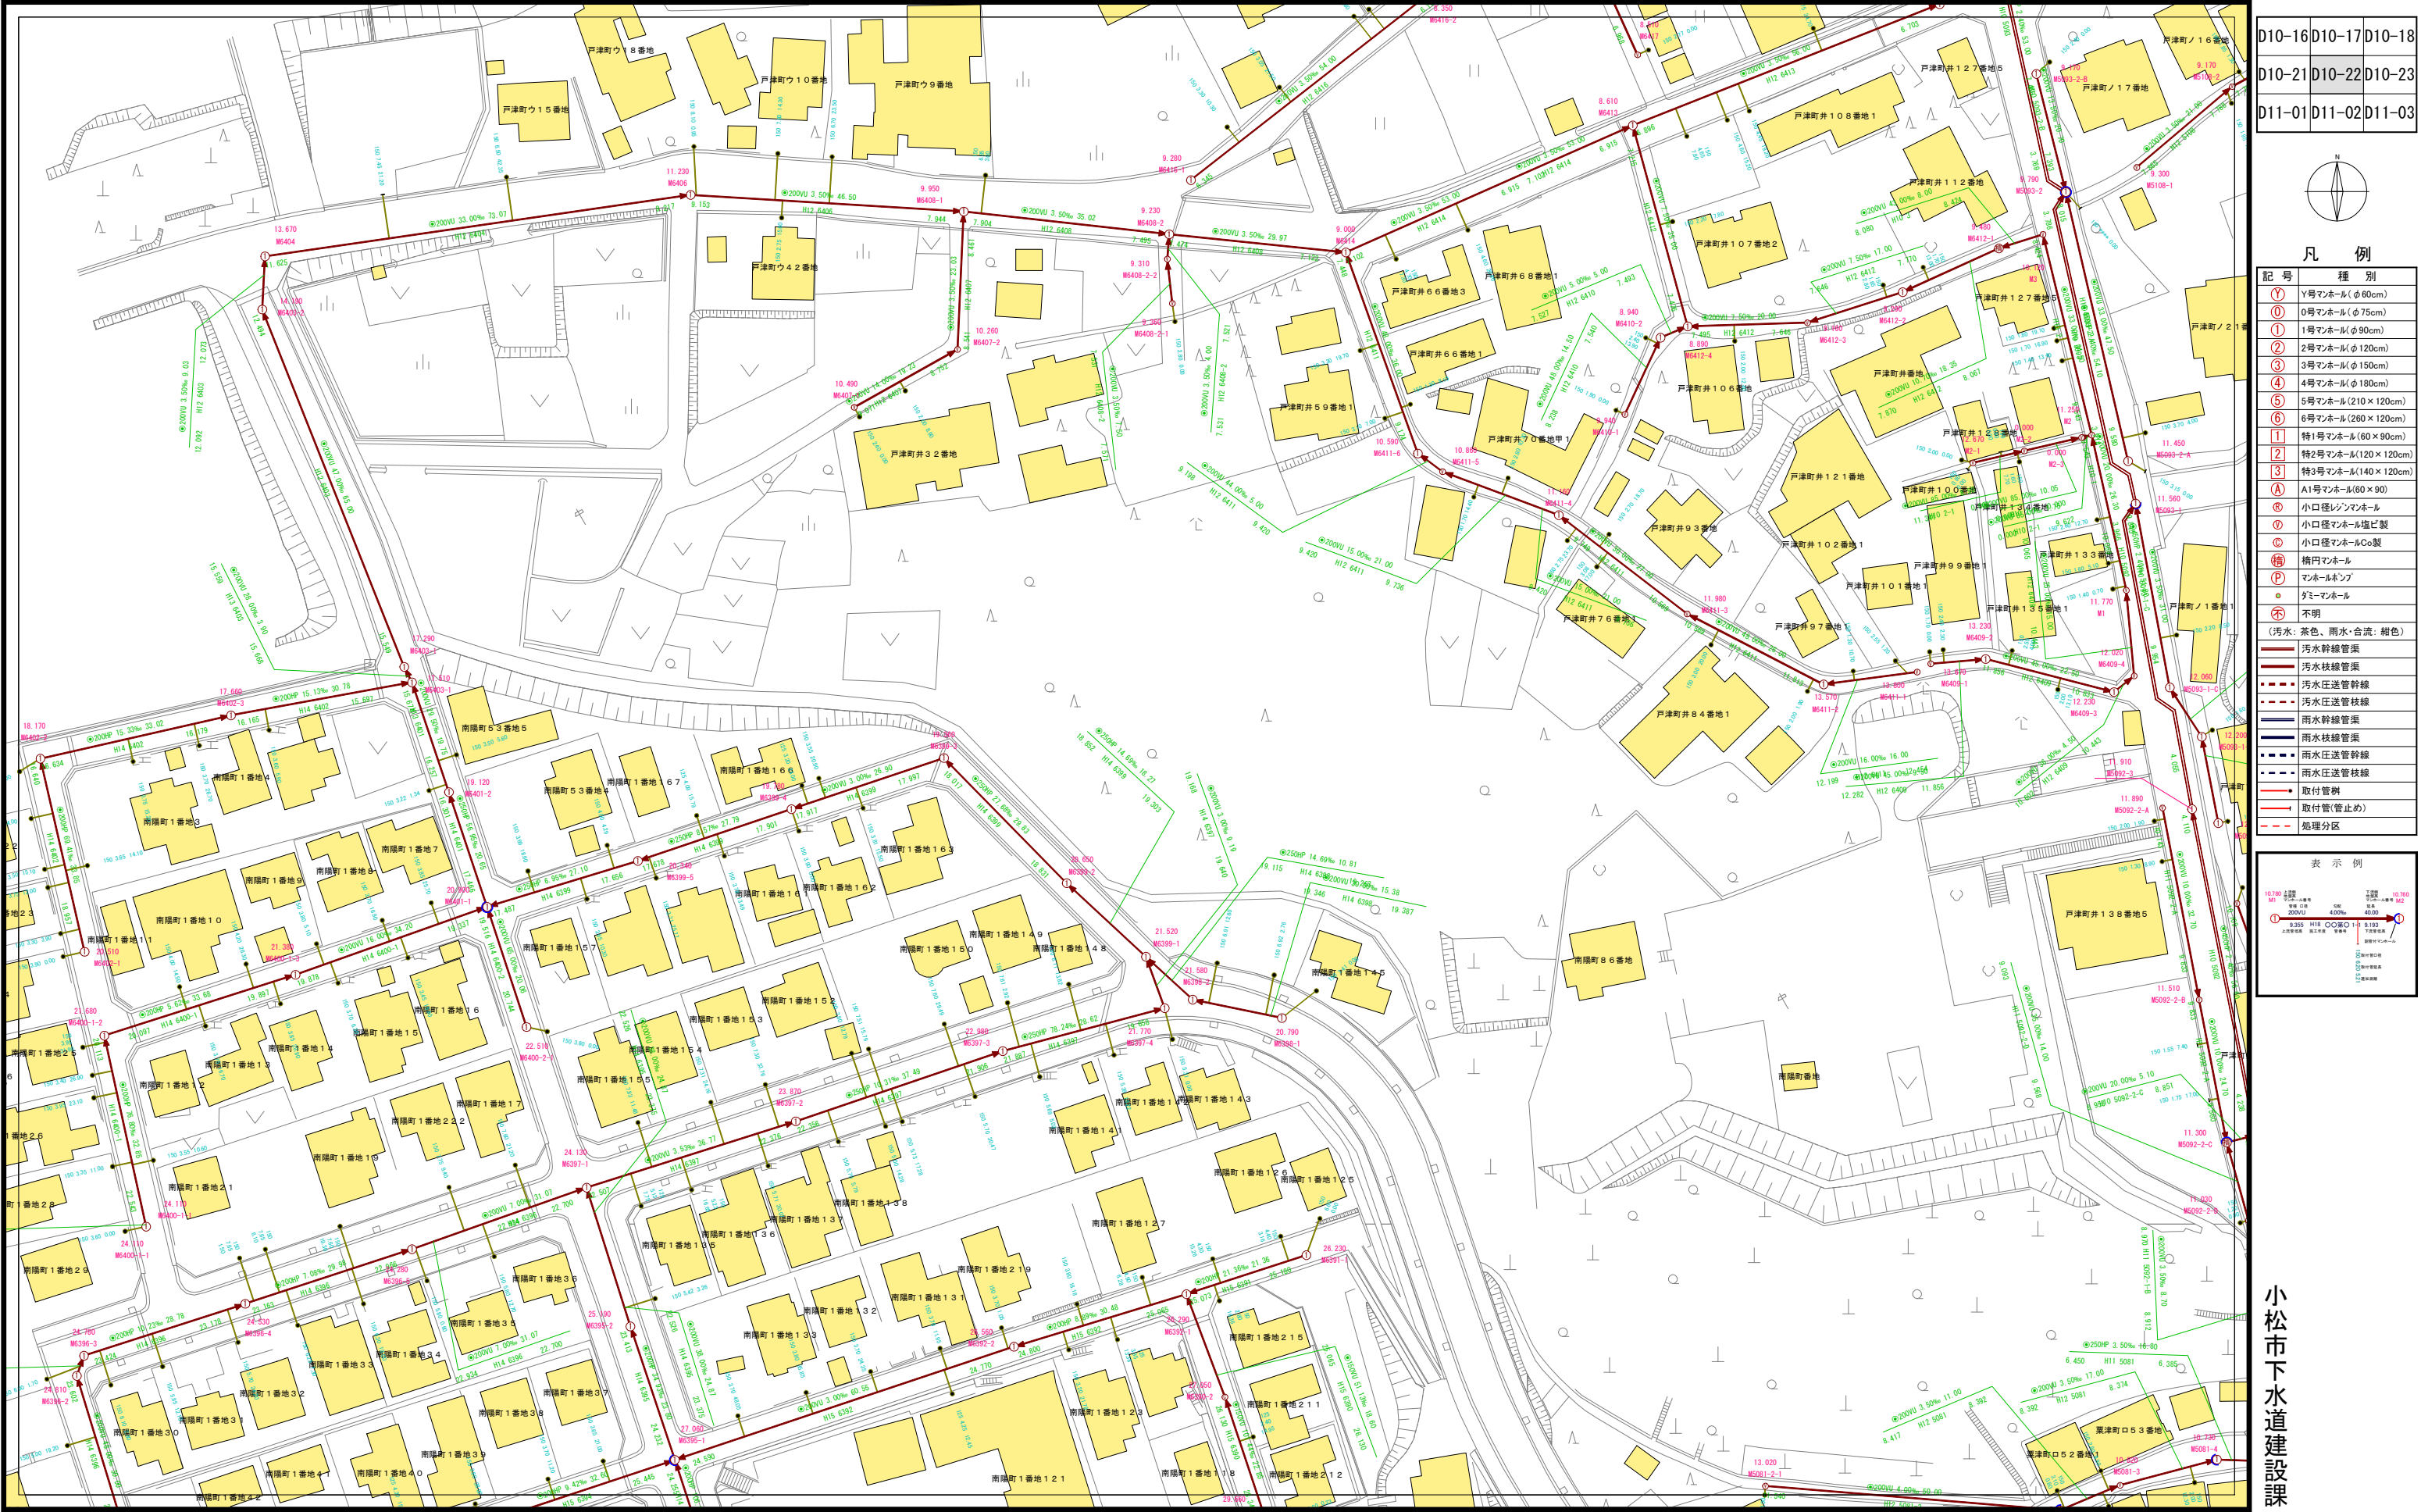

D10-16	D10-17	D10-18
D10-21	D10-22	D10-23
D11-01	D11-02	D11-03

凡例

記号	種別
①	1号マンホール(φ90cm)
②	2号マンホール(φ120cm)
③	3号マンホール(φ150cm)
④	4号マンホール(φ180cm)
⑤	5号マンホール(210×120cm)
⑥	6号マンホール(260×120cm)
⑦	特1号マンホール(60×90cm)
⑧	特2号マンホール(120×120cm)
⑨	特3号マンホール(140×120cm)
Ⓐ	A1号マンホール(60×90)
Ⓢ	小口径レジンマンホール
Ⓣ	小口径マンホール塩ビ製
Ⓤ	小口径マンホールCo製
Ⓦ	横門マンホール
Ⓧ	マンホールポンプ
Ⓨ	ガミーマンホール
Ⓩ	不明


(汚水: 茶色、雨水・合流: 紺色)

— 汚水幹線管
— 汚水枝線管
- - 汚水圧送管幹線
- - 汚水圧送管枝線
— 雨水幹線管
— 雨水枝線管
- - 雨水圧送管幹線
- - 雨水圧送管枝線
- - 雨水圧送管止め
- - 処理区分


表示例

小松市下水道建設課


下水道施設平面図

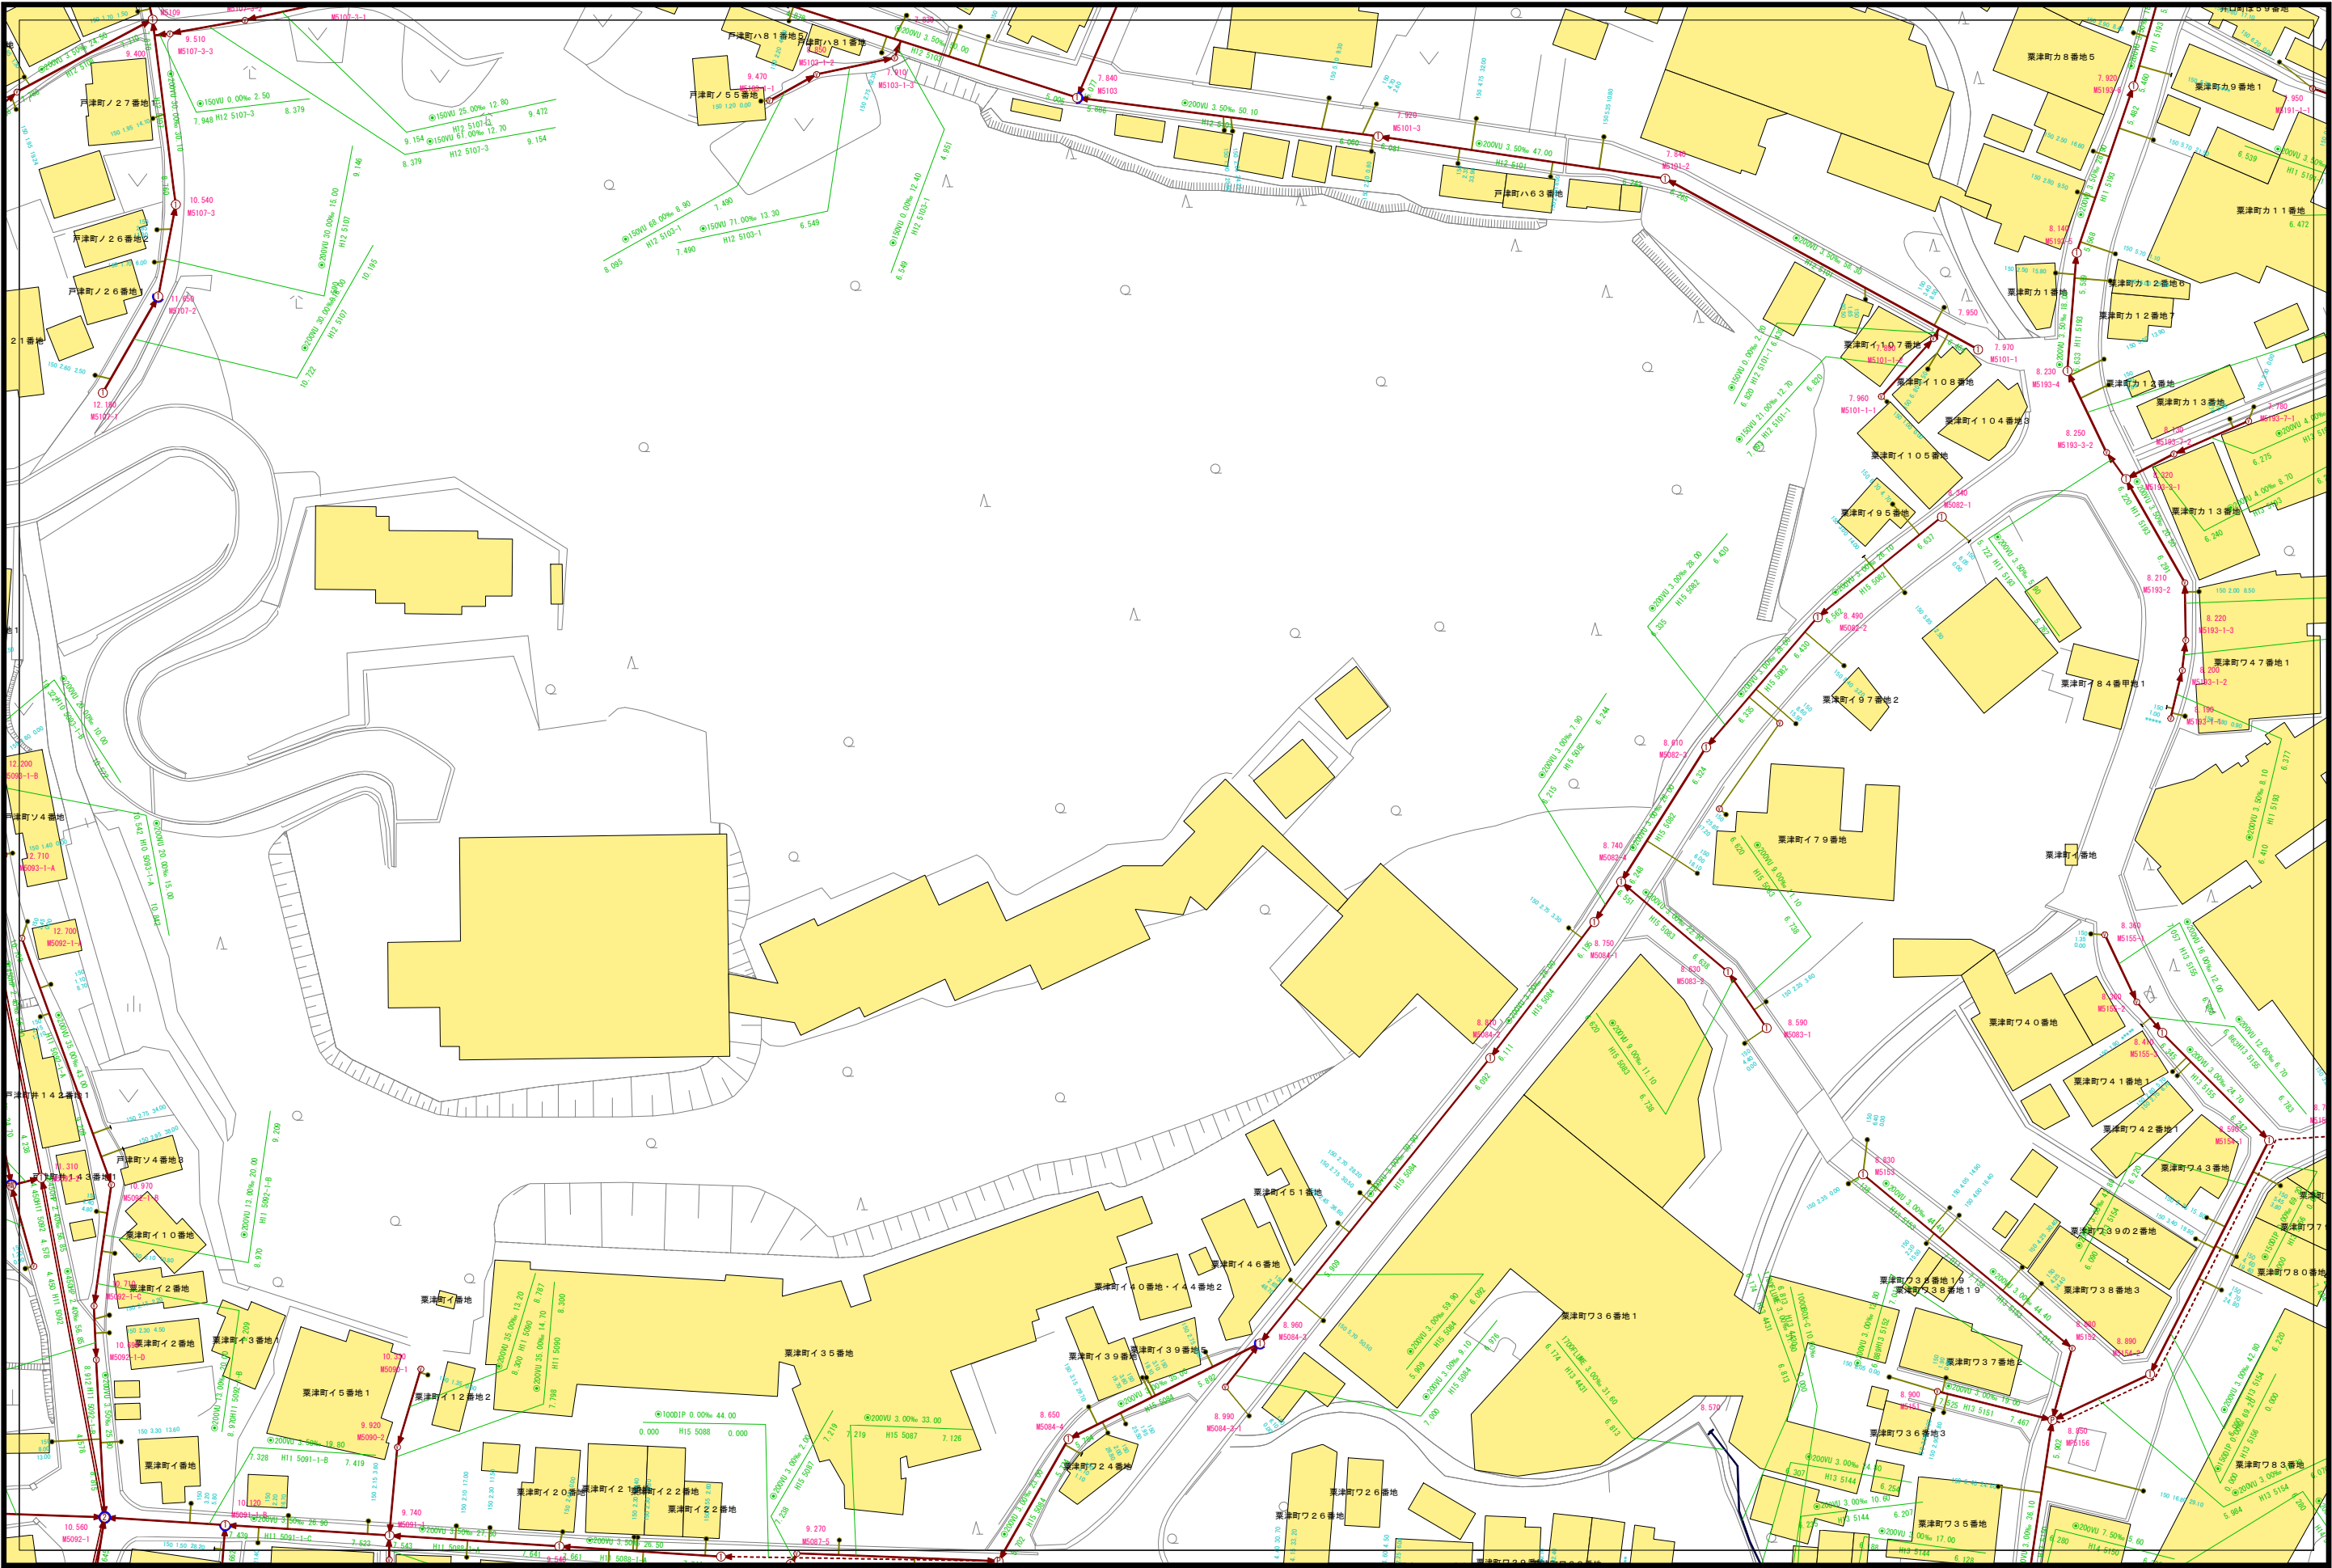

D10-17	D10-18	D10-19
D10-22	D10-23	D10-24
D11-02	D11-03	D11-04

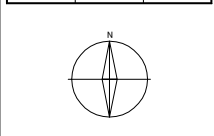


凡 例	
記 号	種 別
①	1号マンホール(φ90cm)
②	2号マンホール(φ120cm)
③	3号マンホール(φ150cm)
④	4号マンホール(φ180cm)
⑤	5号マンホール(210×120cm)
⑥	6号マンホール(260×120cm)
⑦	特1号マンホール(60×90cm)
⑧	特2号マンホール(120×120cm)
⑨	特3号マンホール(140×120cm)
Ⓐ	A1号マンホール(60×90)
Ⓢ	小口径レンガマンホール
Ⓣ	小口径マンホール塩ビ製
Ⓤ	小口径マンホールCo製
Ⓜ	横門マンホール
Ⓟ	マンホールポンプ
Ⓡ	ガミーマンホール
Ⓢ	不明
(汚水: 茶色、雨水・合流: 紺色)	
—	汚水幹線管渠
—	汚水枝線管渠
---	汚水圧送管幹線
---	汚水圧送管枝線
—	雨水幹線管渠
—	雨水枝線管渠
---	雨水圧送管幹線
---	雨水圧送管枝線
---	取付管樹
---	取付管(管止め)
---	処理区分

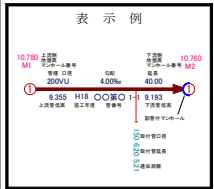

小松市下水道建設課

下水道施設平面図


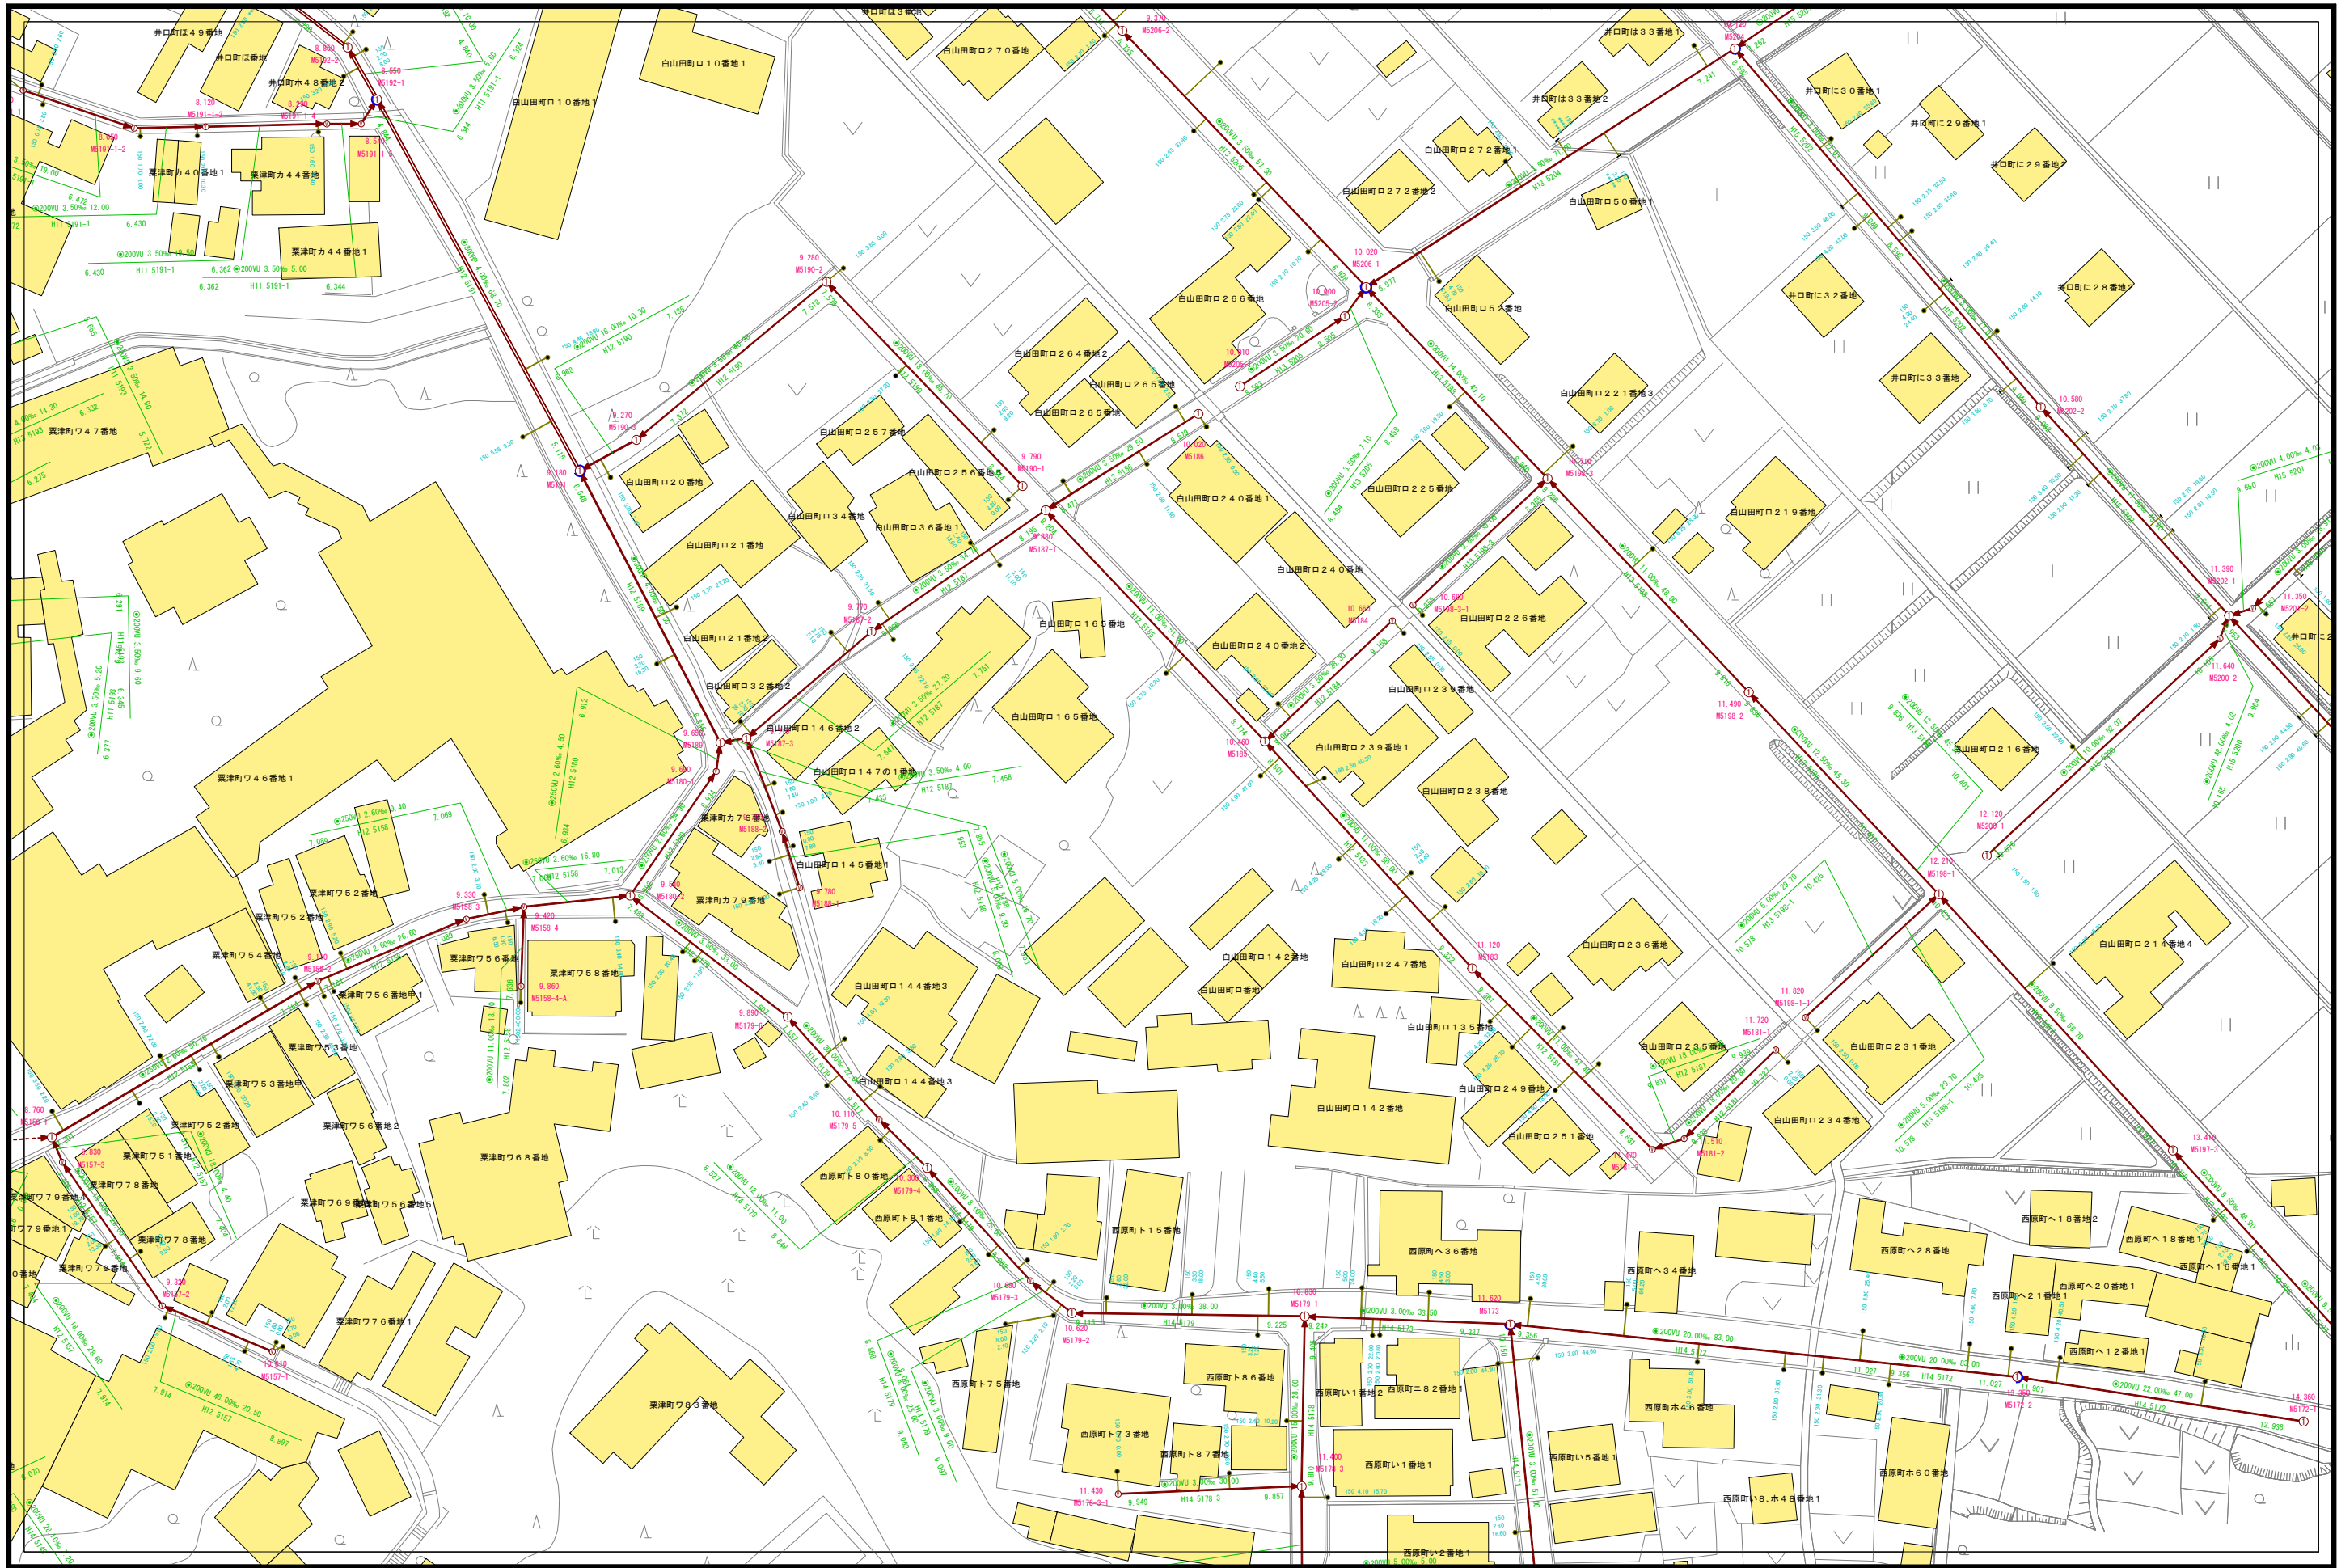


D10-18	D10-19	D10-20
D10-23	D10-24	D10-25
D11-03	D11-04	D11-05



凡例

記号	種別
①	Y号マンホール(φ90cm)
②	0号マンホール(φ75cm)
③	1号マンホール(φ90cm)
④	2号マンホール(φ120cm)
⑤	3号マンホール(φ150cm)
⑥	4号マンホール(φ180cm)
⑦	5号マンホール(210×120cm)
⑧	6号マンホール(260×120cm)
⑨	特1号マンホール(60×90cm)
⑩	特2号マンホール(120×120cm)
⑪	特3号マンホール(140×120cm)
Ⓐ	A1号マンホール(60×90)
Ⓢ	小口径レンガマンホール
Ⓣ	小口径マンホール塩ビ製
Ⓤ	小口径マンホールCo製
Ⓦ	横溝マンホール
Ⓧ	マンホールポンプ
Ⓨ	ガミーマンホール
Ⓩ	不明
汚水	汚水
雨水	雨水
合流	合流
汚水幹線管渠	汚水幹線管渠
汚水枝線管渠	汚水枝線管渠
汚水圧送管幹線	汚水圧送管幹線
汚水圧送管枝線	汚水圧送管枝線
雨水幹線管渠	雨水幹線管渠
雨水枝線管渠	雨水枝線管渠
雨水圧送管幹線	雨水圧送管幹線
雨水圧送管枝線	雨水圧送管枝線
取付管	取付管
取付管(管止め)	取付管(管止め)
処理区分	処理区分

 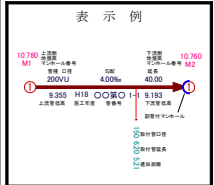


下水道施設平面図



D10-19	D10-20	E10-16
D10-24	D10-25	E10-21
D11-04	D11-05	E11-01



凡 例	
記 号	種 別
①	Y号マンホール(φ 80cm)
②	0号マンホール(φ 75cm)
③	1号マンホール(φ 90cm)
④	2号マンホール(φ 120cm)
⑤	3号マンホール(φ 150cm)
⑥	4号マンホール(φ 180cm)
⑦	5号マンホール(210 × 120cm)
⑧	6号マンホール(260 × 120cm)
⑨	特1号マンホール(60 × 90cm)
⑩	特2号マンホール(120 × 120cm)
⑪	特3号マンホール(140 × 120cm)
⑫	A1号マンホール(60 × 90)
⑬	小口径レジンマンホール
⑭	小口径マンホール塩ビ製
⑮	小口径マンホールCo製
⑯	横円マンホール
⑰	マンホールポンプ
⑱	ガミーマンホール
⑲	不明
(汚水: 茶色、雨水・合流: 紺色)	
—	汚水幹線管渠
—	汚水枝線管渠
- - -	汚水圧送管幹線
- - -	汚水圧送管枝線
—	雨水幹線管渠
—	雨水枝線管渠
- - -	雨水圧送管幹線
- - -	雨水圧送管枝線
→	取付管樹
—	取付管(管止め)
- - -	処理分区

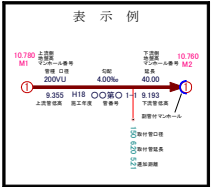

小松市下水道建設課