



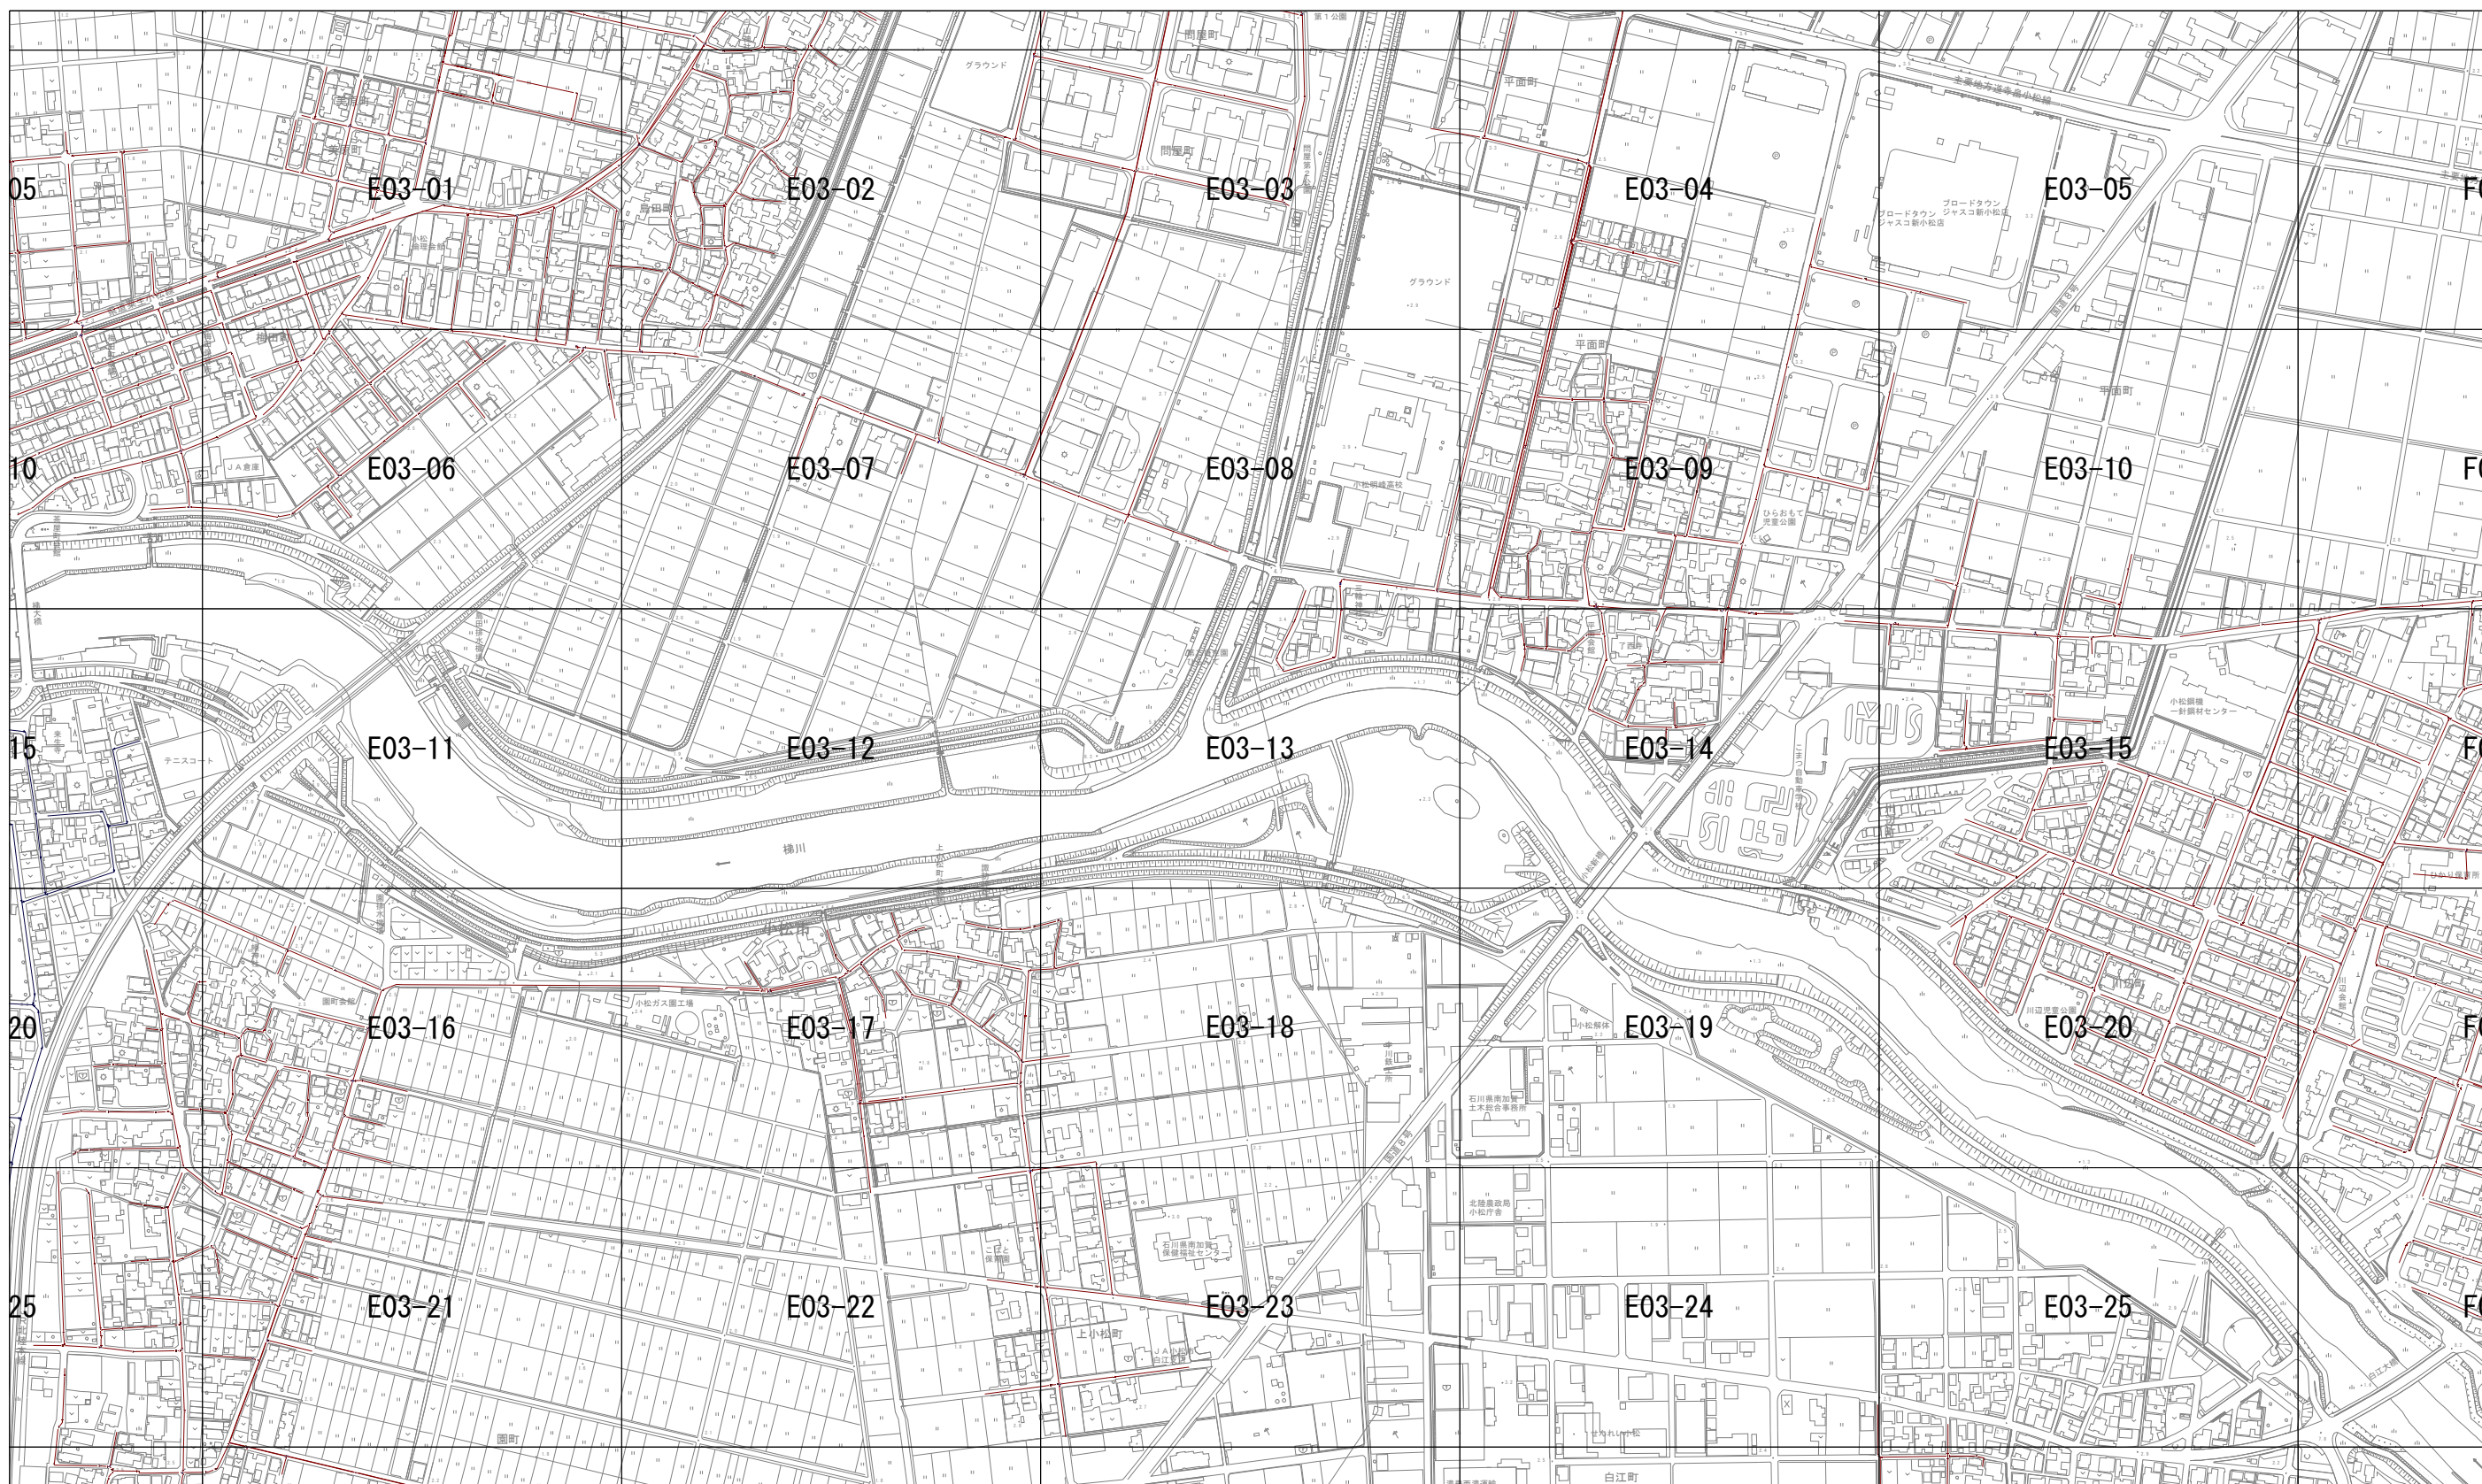


下水道施設平面図

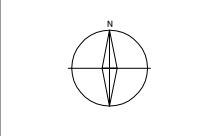

D02-25	E02-21	E02-22
D03-05	E03-01	E03-02
D03-10	E03-06	E03-07




凡 例	
記 号	種 別
①	Y号マンホール(φ90cm)
②	0号マンホール(φ75cm)
③	1号マンホール(φ90cm)
④	2号マンホール(φ120cm)
⑤	3号マンホール(φ150cm)
⑥	4号マンホール(φ180cm)
⑦	5号マンホール(210×120cm)
⑧	6号マンホール(260×120cm)
⑨	特1号マンホール(60×90cm)
⑩	特2号マンホール(120×120cm)
⑪	特3号マンホール(140×120cm)
Ⓐ	A1号マンホール(60×90)
Ⓢ	小口径レンマンホール
Ⓣ	小口径マンホール塩ビ製
Ⓤ	小口径マンホールCo製
Ⓦ	横門マンホール
Ⓧ	マンホールポンプ
Ⓨ	ガミーマンホール
Ⓩ	不明
(汚水: 茶色、雨水・合流: 紺色)	
— 汚水幹線管渠	
— 汚水枝線管渠	
- - - 汚水圧送管幹線	
- - - 汚水圧送管枝線	
— 雨水幹線管渠	
— 雨水枝線管渠	
- - - 雨水圧送管幹線	
- - - 雨水圧送管枝線	
● 取付管樹	
— 取付管(管止め)	
- - - 処理区分	

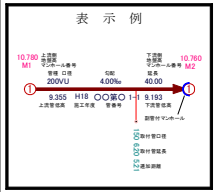


小松市下水道建設課


下水道施設平面図

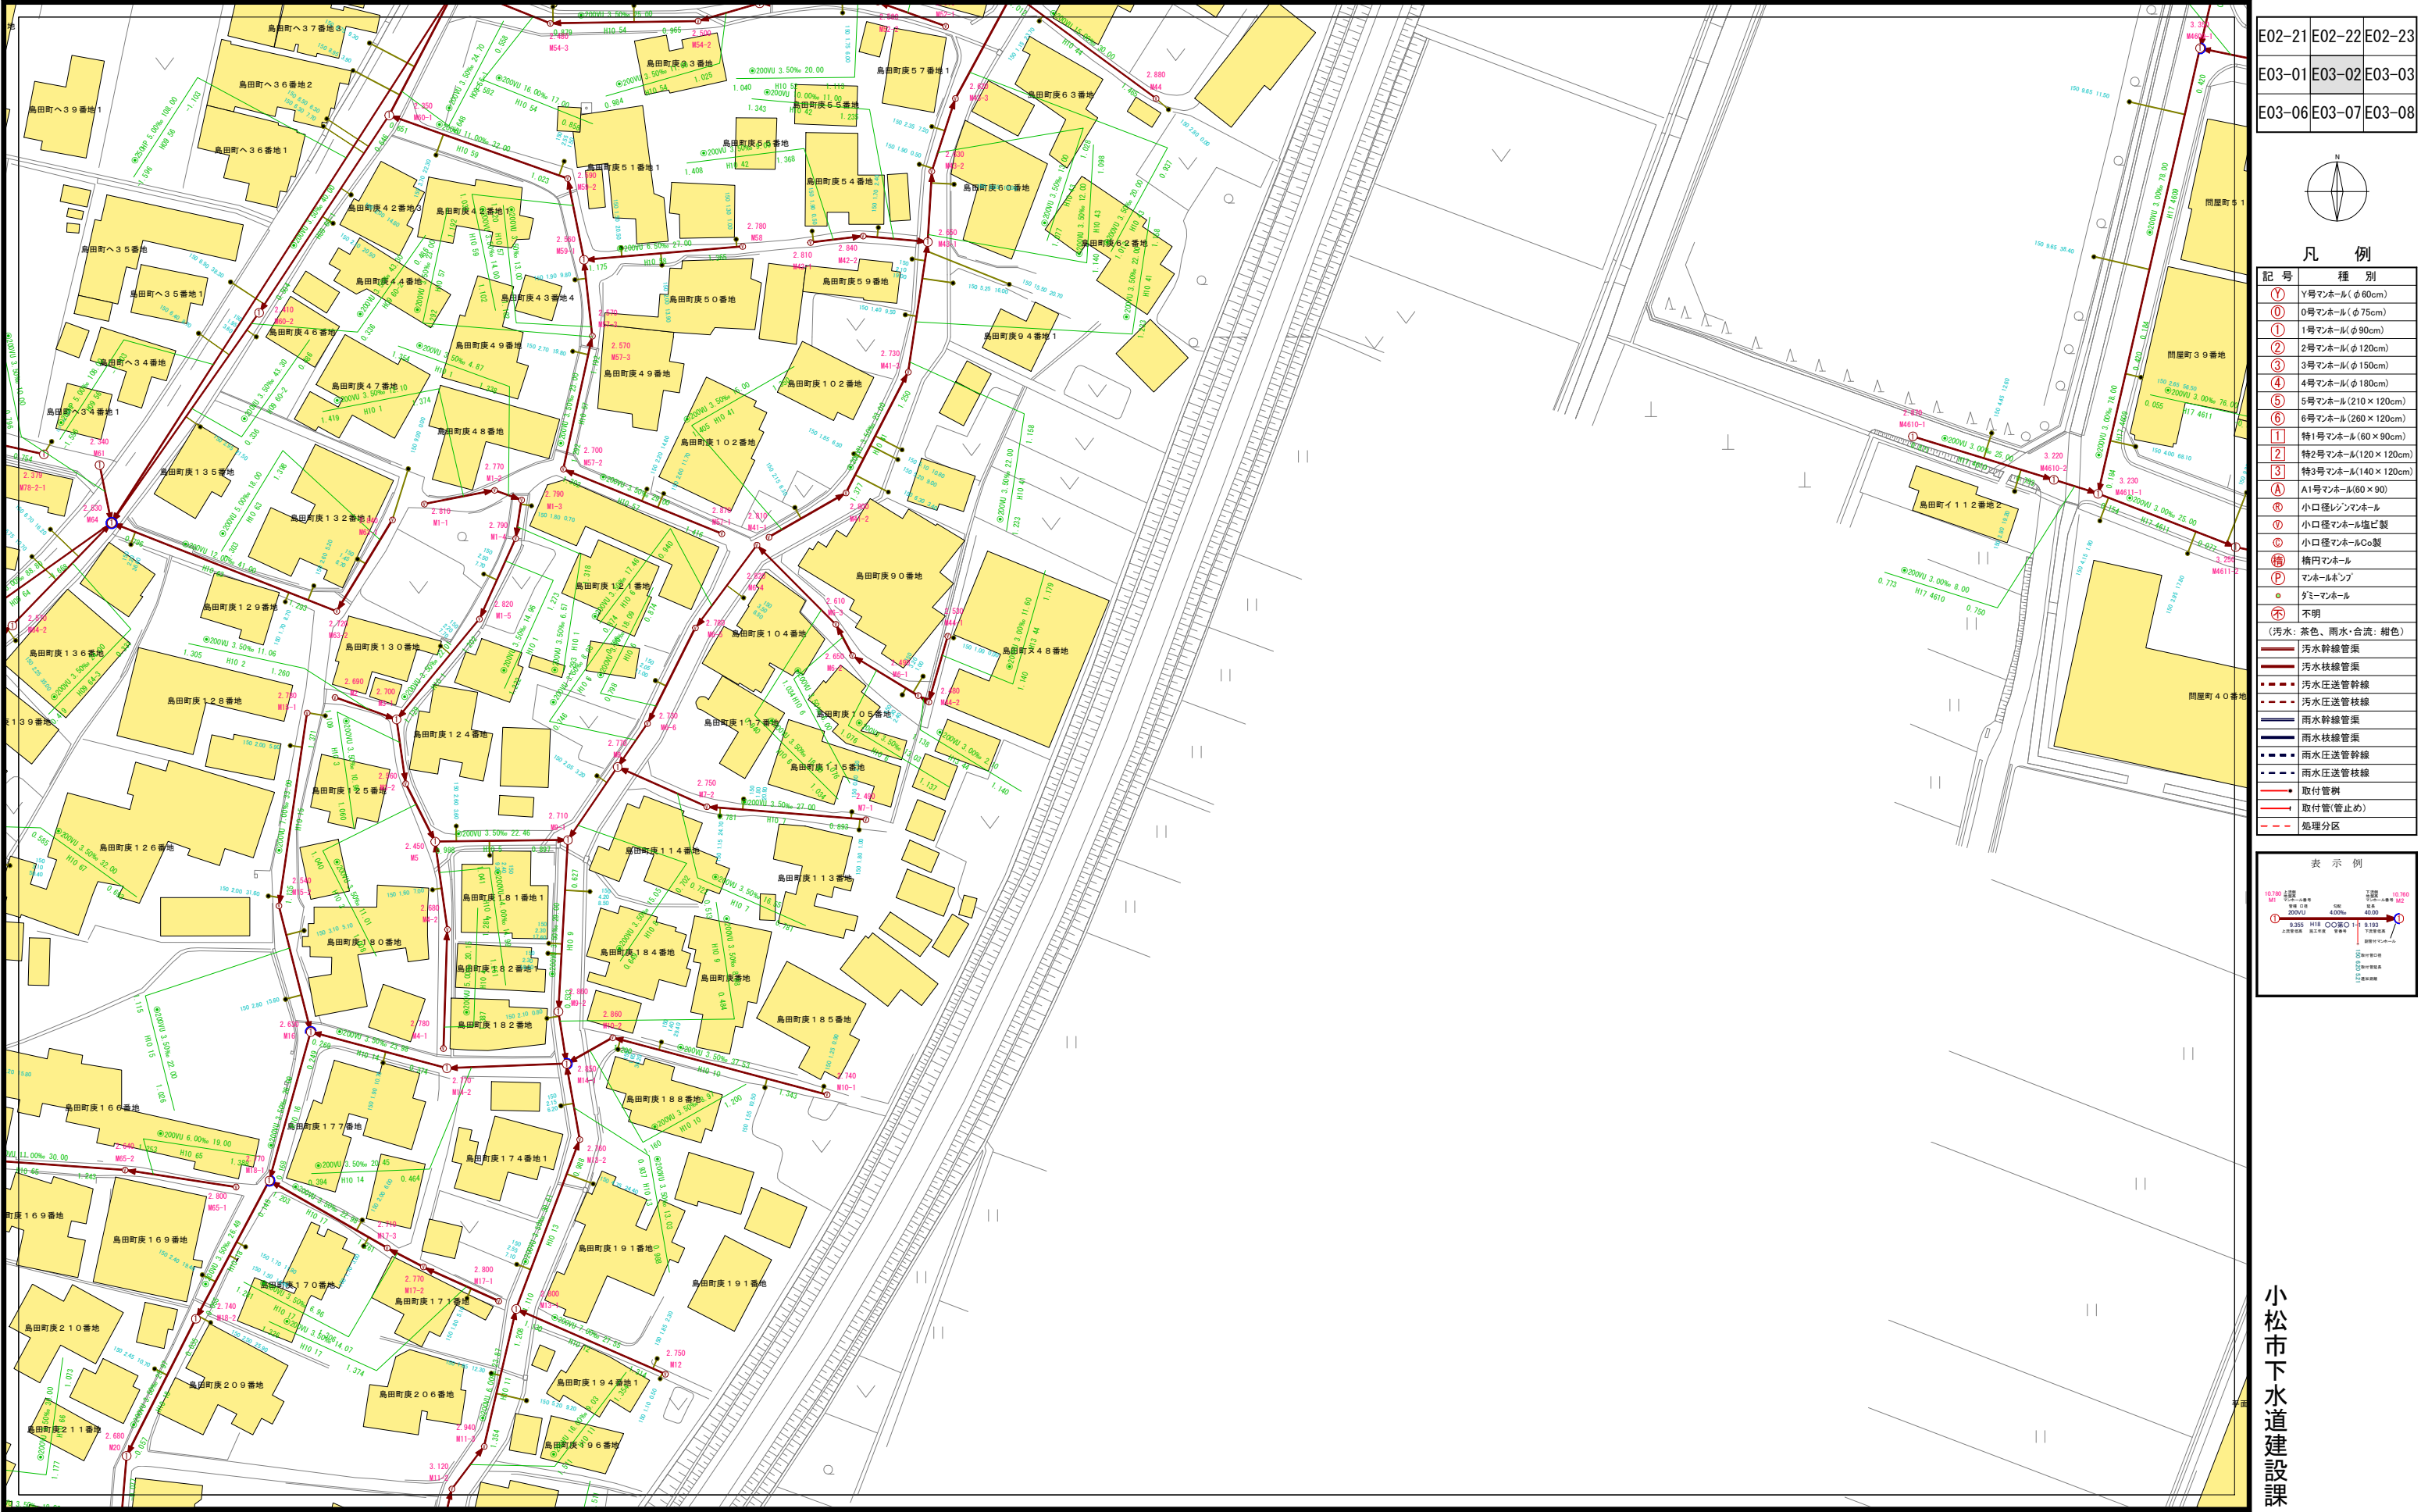

E02-21	E02-22	E02-23
E03-01	E03-02	E03-03
E03-06	E03-07	E03-08

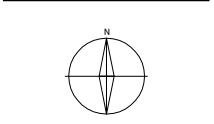

凡 例	
記 号	種 別
①	Y号マンホール(φ90cm)
②	0号マンホール(φ75cm)
③	1号マンホール(φ90cm)
④	2号マンホール(φ120cm)
⑤	3号マンホール(φ150cm)
⑥	4号マンホール(φ180cm)
⑦	5号マンホール(210×120cm)
⑧	6号マンホール(260×120cm)
⑨	特1号マンホール(60×90cm)
⑩	特2号マンホール(120×120cm)
⑪	特3号マンホール(140×120cm)
Ⓐ	A1号マンホール(60×90)
Ⓢ	小口径レンガマンホール
Ⓣ	小口径マンホール塩ビ製
Ⓤ	小口径マンホールCo製
Ⓦ	横門マンホール
Ⓧ	マンホールポンプ
Ⓨ	ガミーマンホール
Ⓩ	不明
(汚水: 茶色、雨水・合流: 紺色)	
—	汚水幹線管渠
—	汚水枝線管渠
—	汚水圧送管幹線
—	汚水圧送管枝線
—	雨水幹線管渠
—	雨水枝線管渠
—	雨水圧送管幹線
—	雨水圧送管枝線
—	取付管樹
—	取付管(管止め)
—	処理区分

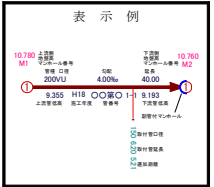

小松市下水道建設課



表示例

10,780
M1
上道料金
2500円
9,355 H18
上道料金 高干支線

4.00%


9,183
下道料金
40.00
M2
下道料金
10,760

9,133
下道料金
道路管理事務所


● 有料道路
● 有料区間
● 料金所
● 料金所
● 料金所

E03-03


下水道施設平面図

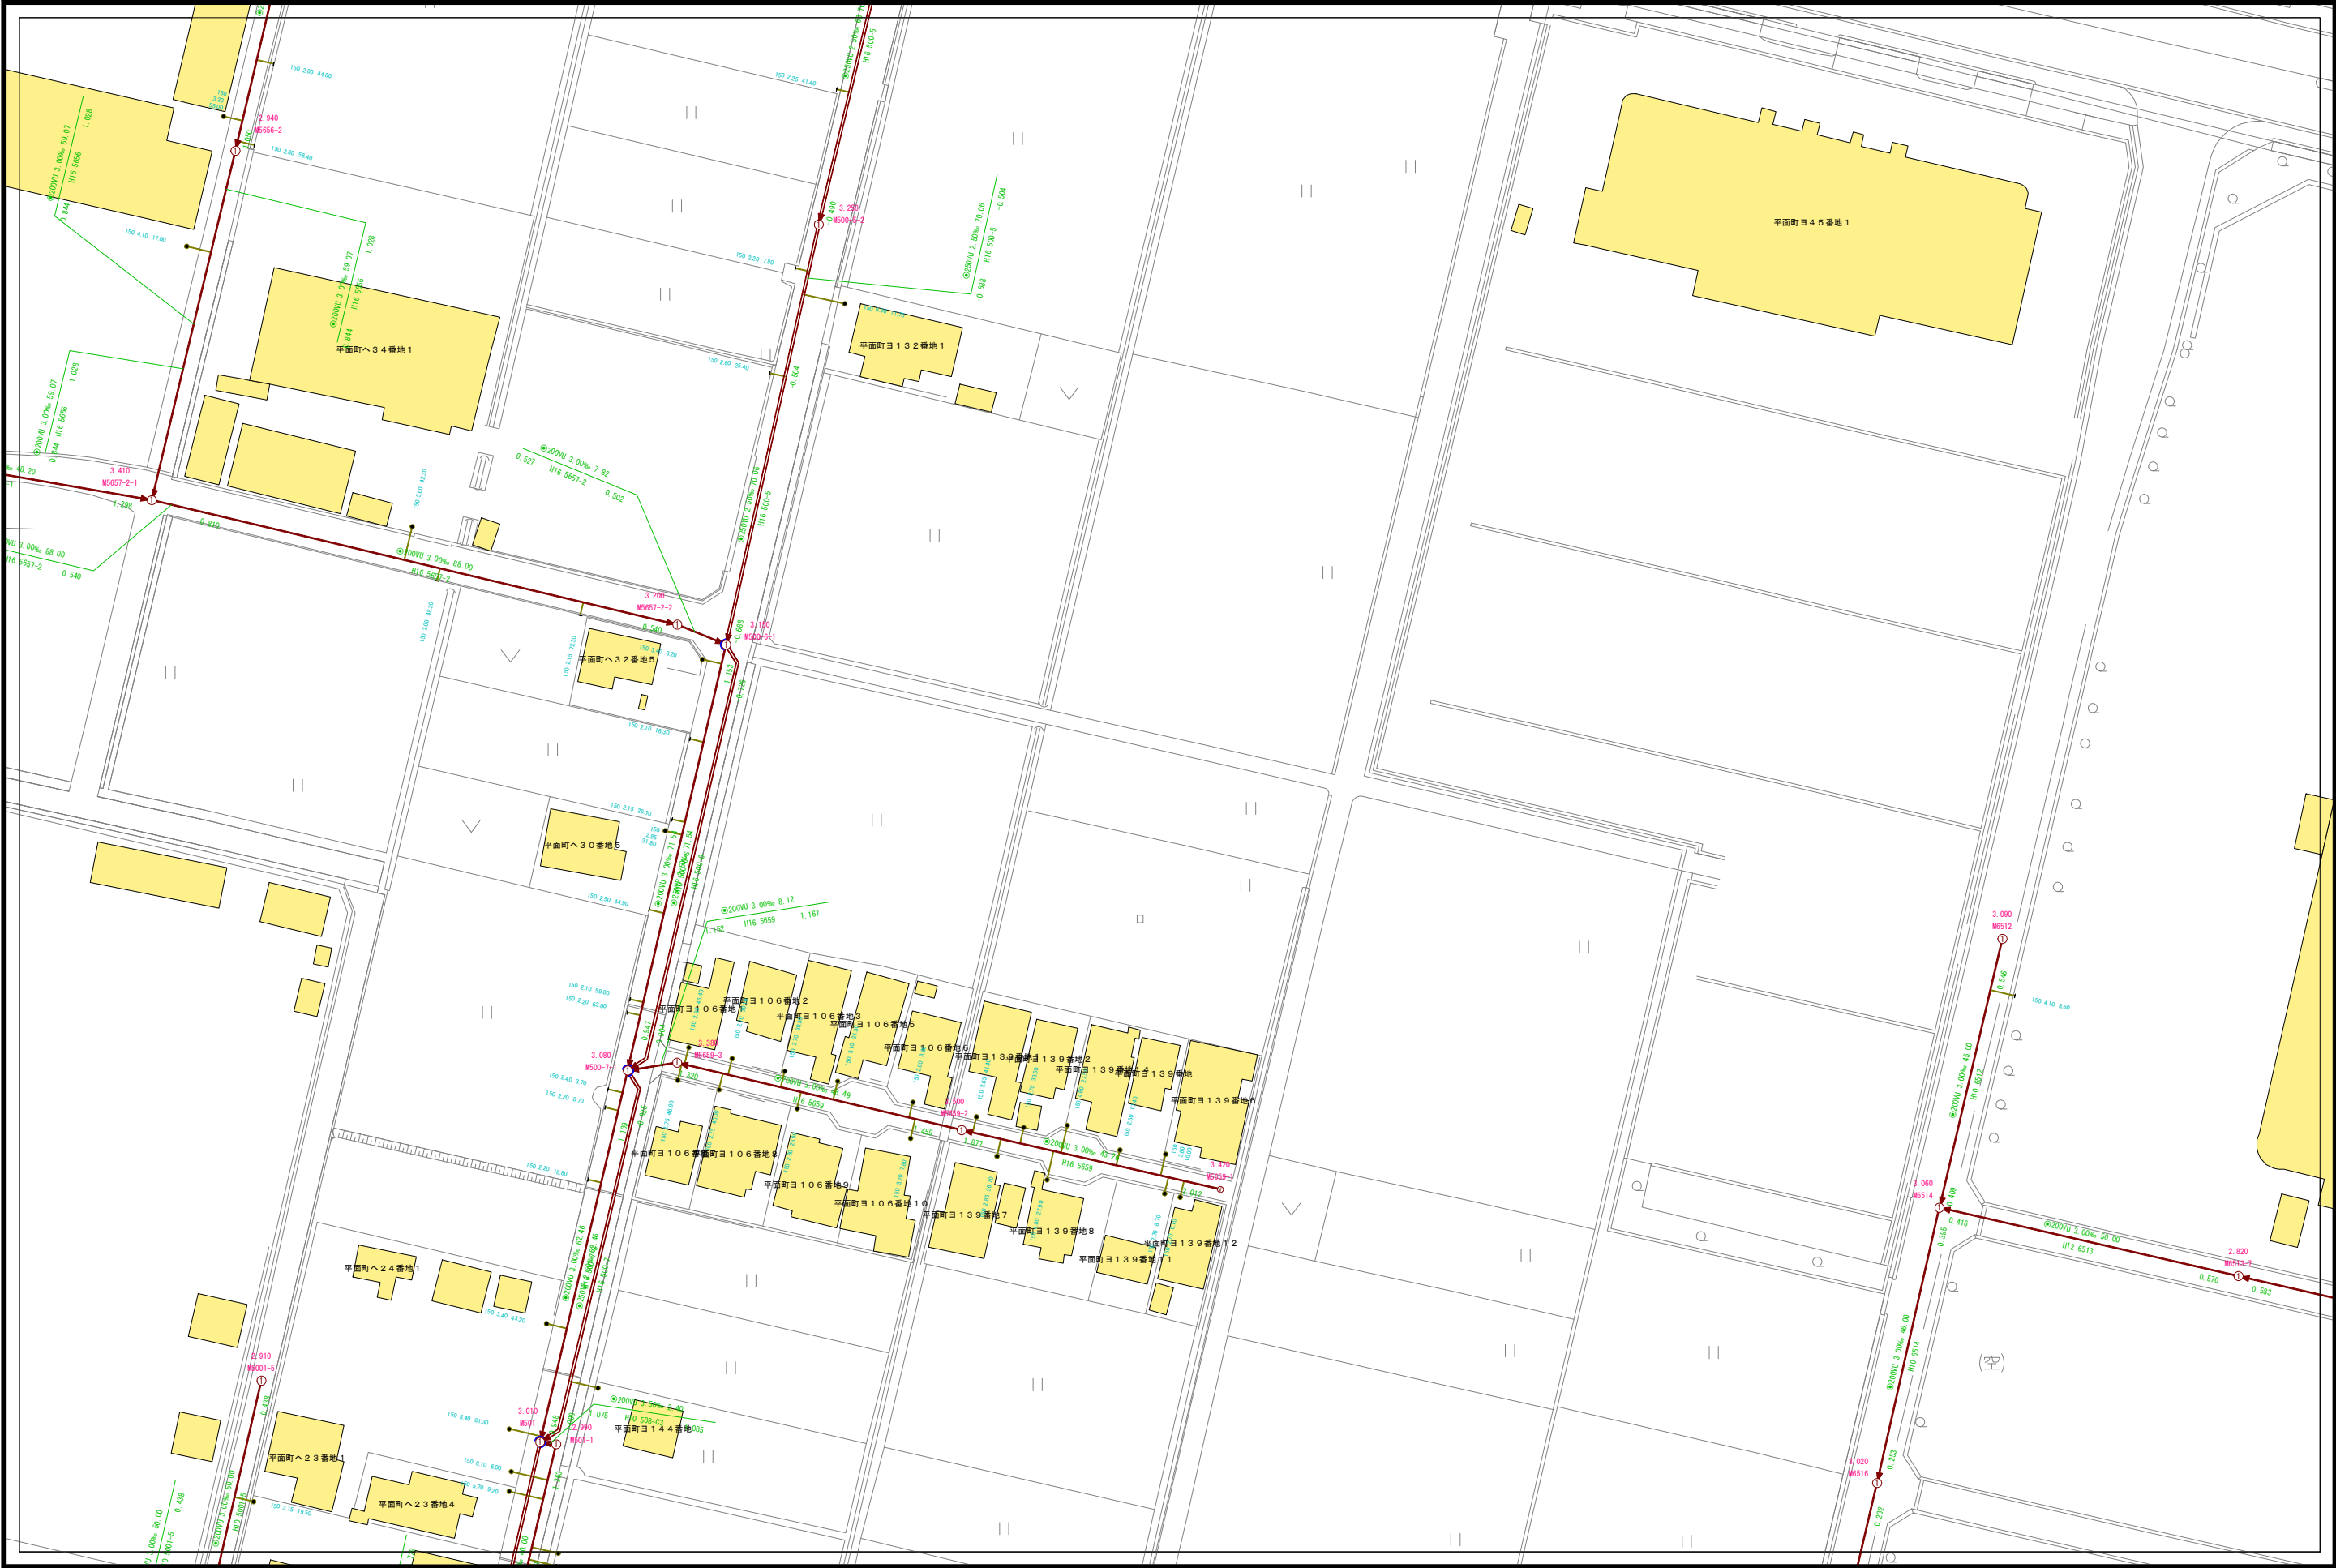

E02-23	E02-24	E02-25
E03-03	E03-04	E03-05
E03-08	E03-09	E03-10

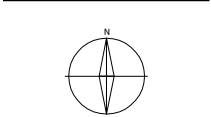


凡 例	
記 号	種 別
①	Y号マンホール(φ 60cm)
②	0号マンホール(φ 75cm)
③	1号マンホール(φ 90cm)
④	2号マンホール(φ 120cm)
⑤	3号マンホール(φ 150cm)
⑥	4号マンホール(φ 180cm)
⑦	5号マンホール(210×120cm)
⑧	6号マンホール(260×120cm)
⑨	特1号マンホール(60×90cm)
⑩	特2号マンホール(120×120cm)
⑪	特3号マンホール(140×120cm)
Ⓐ	A1号マンホール(60×90)
Ⓢ	小口径レンガマンホール
Ⓣ	小口径マンホール塩ビ製
Ⓤ	小口径マンホールCo製
Ⓦ	横円マンホール
Ⓧ	マンホールポンプ
Ⓨ	ガミーマンホール
Ⓩ	不明
(汚水: 茶色、雨水・合流: 紺色)	
—	汚水幹線管渠
—	汚水枝線管渠
- - -	汚水圧送管幹線
- - -	汚水圧送管枝線
—	雨水幹線管渠
—	雨水枝線管渠
- - -	雨水圧送管幹線
- - -	雨水圧送管枝線
—	取付管樹
—	取付管(管止め)
- - -	処理区分

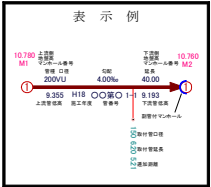

小松市下水道建設課


下水道施設平面図

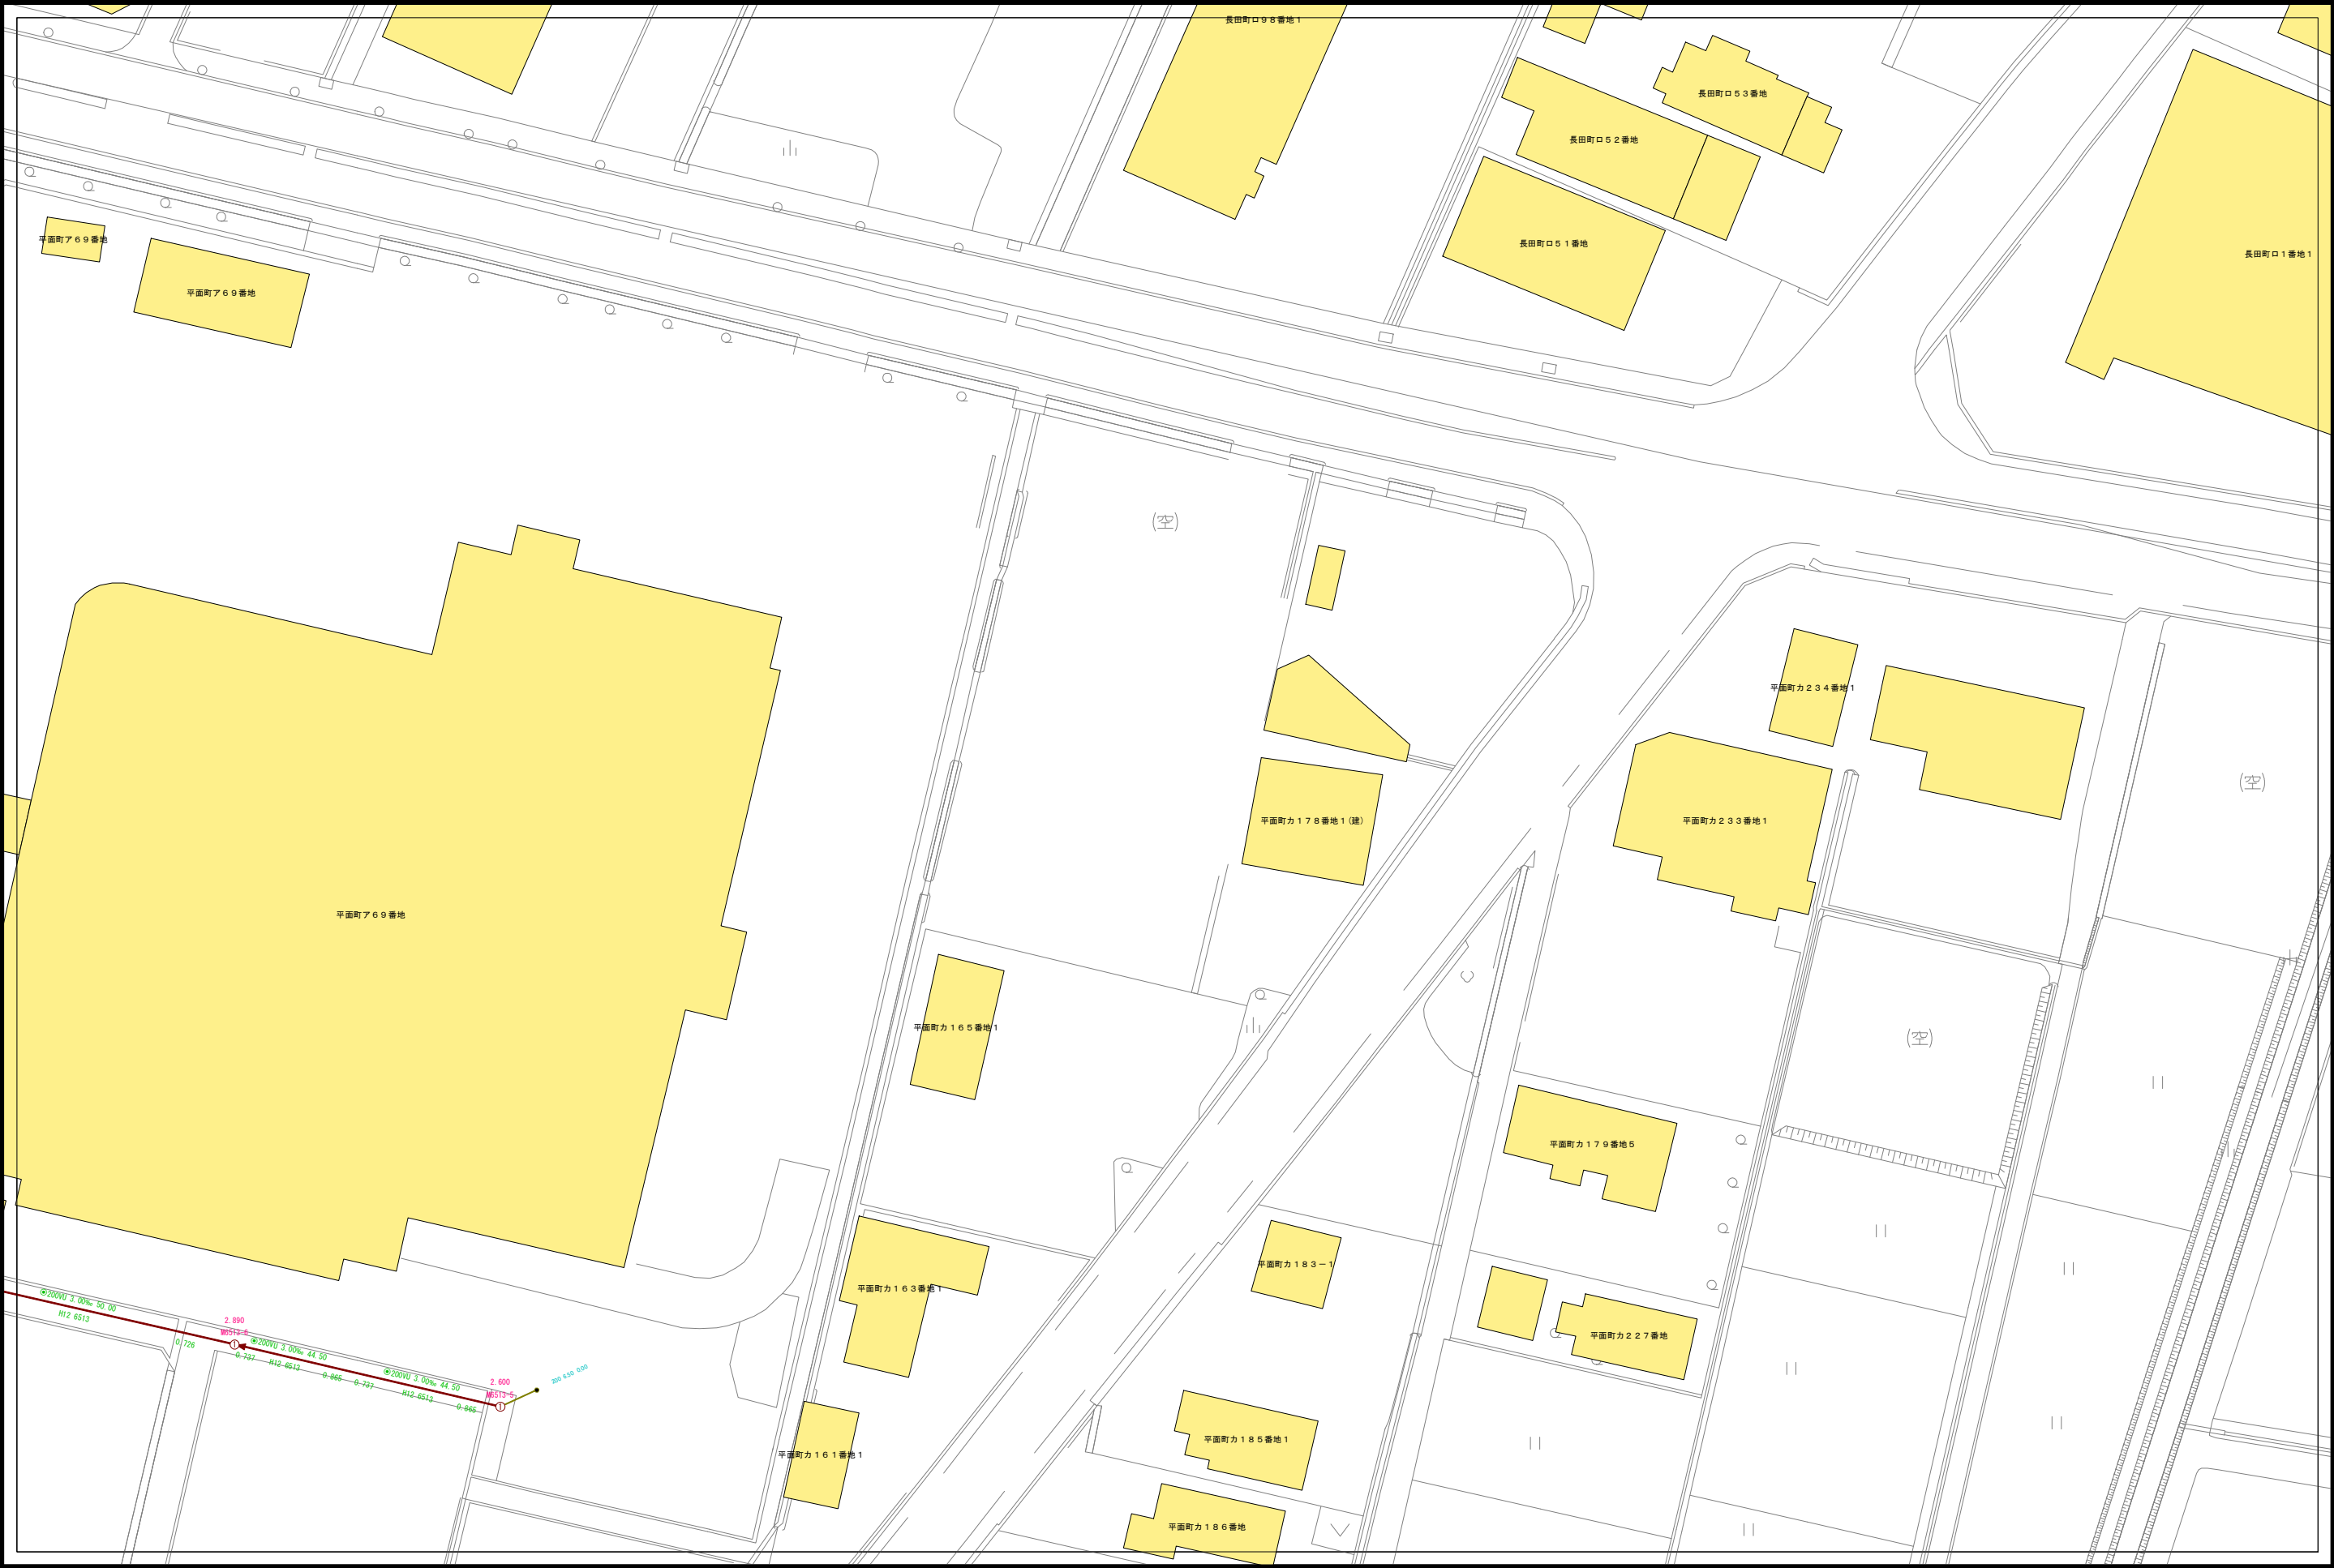

E02-24	E02-25	F02-21
E03-04	E03-05	F03-01
E03-09	E03-10	F03-06




凡 例	
記 号	種 別
①	Y号マンホール(φ 90cm)
②	0号マンホール(φ 75cm)
③	1号マンホール(φ 90cm)
④	2号マンホール(φ 120cm)
⑤	3号マンホール(φ 150cm)
⑥	4号マンホール(φ 180cm)
⑦	5号マンホール(210×120cm)
⑧	6号マンホール(260×120cm)
⑨	特1号マンホール(60×90cm)
⑩	特2号マンホール(120×120cm)
⑪	特3号マンホール(140×120cm)
⑫	A1号マンホール(60×90)
⑬	小口径レジンマンホール
⑭	小口径マンホール塩ビ製
⑮	小口径マンホールCo製
⑯	横円マンホール
⑰	マンホールポンプ
⑱	ガミーマンホール
⑲	不明
(汚水: 茶色、雨水・合流: 紺色)	
—	汚水幹線管渠
—	汚水枝線管渠
- - -	汚水圧送管幹線
- - -	汚水圧送管枝線
—	雨水幹線管渠
—	雨水枝線管渠
- - -	雨水圧送管幹線
- - -	雨水圧送管枝線
—	取付管樹
—	取付管(管止め)
- - -	処理分区

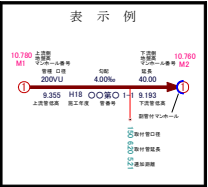


小松市下水道建設課


下水道施設平面図

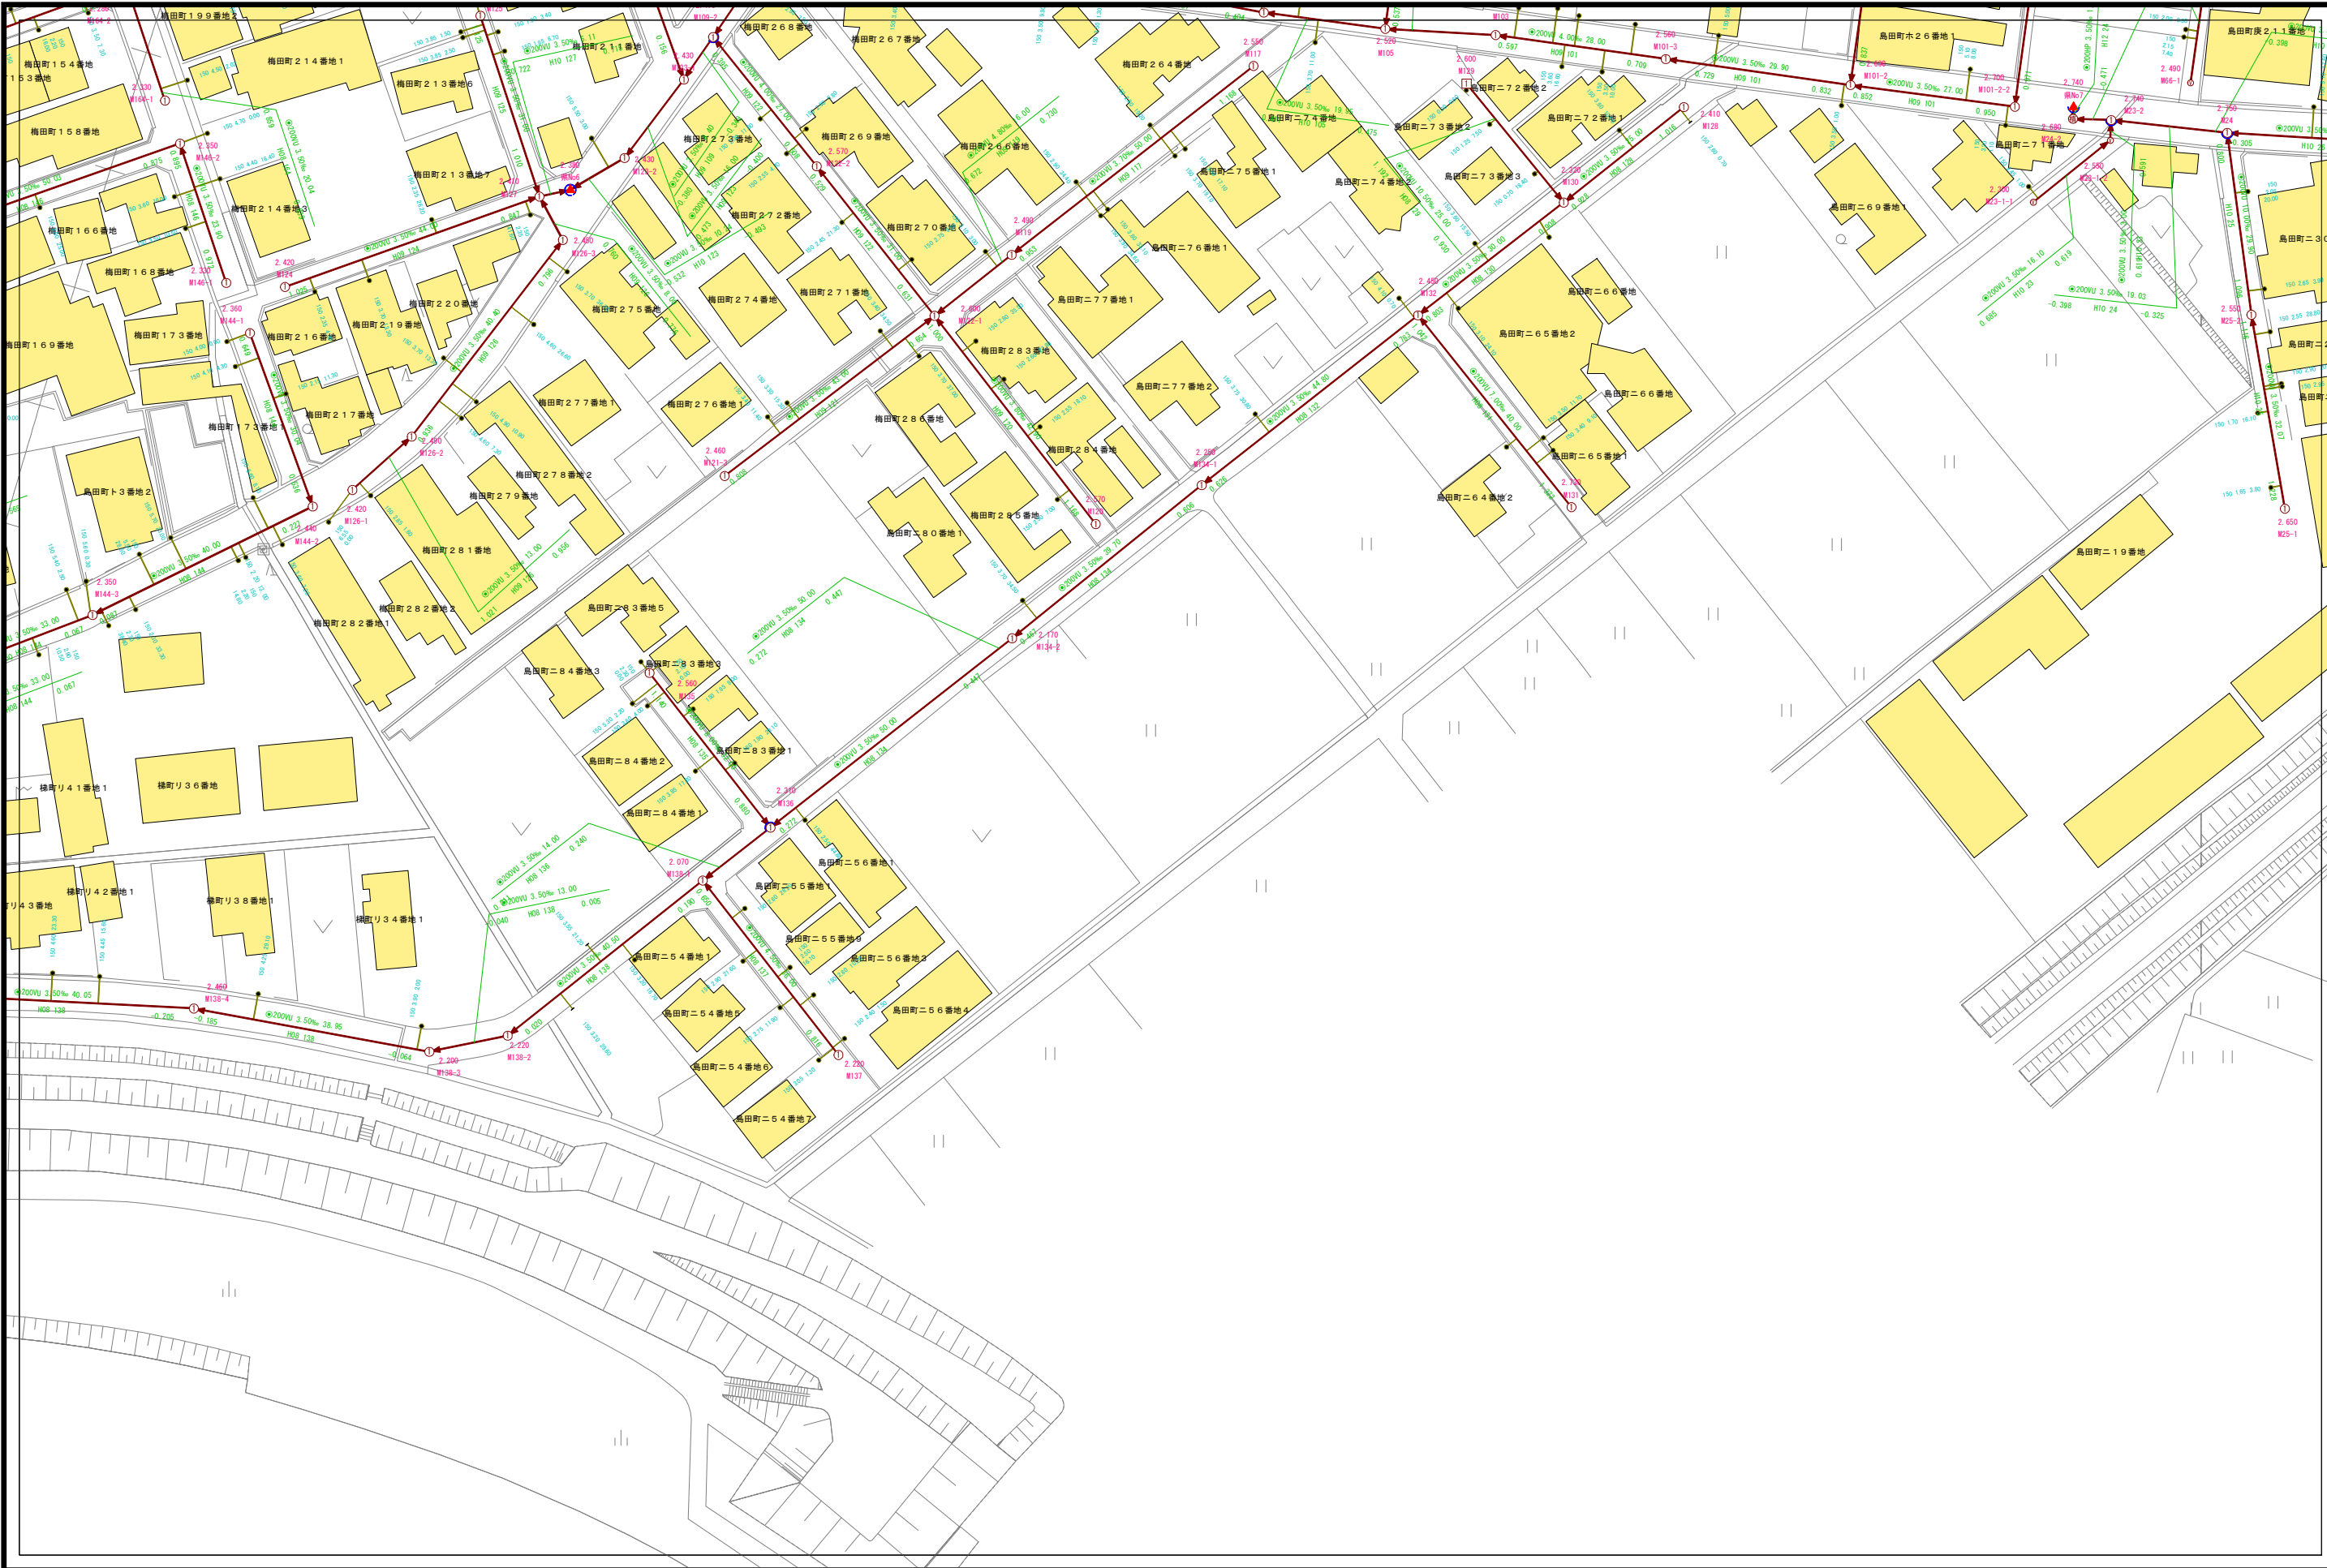

D03-05	E03-01	E03-02
D03-10	E03-06	E03-07
D03-15	E03-11	E03-12

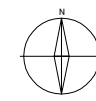

凡 例	
記 号	種 別
①	1号マンホール(φ90cm)
②	2号マンホール(φ120cm)
③	3号マンホール(φ150cm)
④	4号マンホール(φ180cm)
⑤	5号マンホール(210×120cm)
⑥	6号マンホール(260×120cm)
⑦	特1号マンホール(60×90cm)
⑧	特2号マンホール(120×120cm)
⑨	特3号マンホール(140×120cm)
Ⓐ	A1号マンホール(60×90)
Ⓢ	小口径レンガマンホール
Ⓣ	小口径マンホール塩ビ製
Ⓤ	小口径マンホールCo製
Ⓜ	横円マンホール
Ⓟ	マンホールポンプ
Ⓡ	ガミーマンホール
Ⓢ	不明
(汚水: 茶色、雨水・合流: 紺色)	
—	汚水幹線管渠
—	汚水枝線管渠
---	汚水圧送管幹線
---	汚水圧送管枝線
—	雨水幹線管渠
—	雨水枝線管渠
---	雨水圧送管幹線
---	雨水圧送管枝線
---	雨水圧送管(管止め)
---	取付管(管止め)
---	処理区分

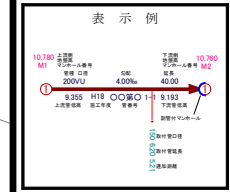

小松市下水道建設課

下水道施設平面図




E03-01	E03-02	E03-03
E03-06	E03-07	E03-08
E03-11	E03-12	E03-13



凡例

記号	種別
①	1号マンホール(φ90cm)
②	2号マンホール(φ120cm)
③	3号マンホール(φ150cm)
④	4号マンホール(φ180cm)
⑤	5号マンホール(210×120cm)
⑥	6号マンホール(260×120cm)
⑦	特1号マンホール(60×90cm)
⑧	特2号マンホール(120×120cm)
⑨	特3号マンホール(140×120cm)
Ⓐ	A1号マンホール(60×90)
Ⓢ	小口径レンガマンホール
Ⓣ	小口径マンホール塩ビ製
Ⓤ	小口径マンホールCo製
Ⓦ	横門マンホール
Ⓧ	マンホールポンプ
Ⓨ	ガミーマンホール
Ⓩ	不明
(汚水: 茶色、雨水・合流: 紺色)	
—	汚水幹線管渠
—	汚水枝線管渠
---	汚水圧送管幹線
---	汚水圧送管枝線
—	雨水幹線管渠
—	雨水枝線管渠
---	雨水圧送管幹線
---	雨水圧送管枝線
—	取付管
—	取付管(管止め)
---	処理分区分界

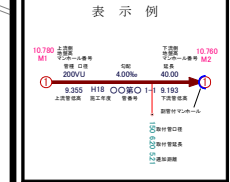

小松市下水道建設課


下水道施設平面図



E03-02	E03-03	E03-04
E03-07	E03-08	E03-09
E03-12	E03-13	E03-14




凡 例	
記 号	種 別
①	Y号マンホール(φ80cm)
②	0号マンホール(φ75cm)
③	1号マンホール(φ90cm)
④	2号マンホール(φ120cm)
⑤	3号マンホール(φ150cm)
⑥	4号マンホール(φ180cm)
⑦	5号マンホール(210×120cm)
⑧	6号マンホール(260×120cm)
⑨	特1号マンホール(60×90cm)
⑩	特2号マンホール(120×120cm)
⑪	特3号マンホール(140×120cm)
Ⓐ	A1号マンホール(60×90)
Ⓢ	小口径レンガマンホール
Ⓣ	小口径マンホール塩ビ製
Ⓤ	小口径マンホールCo製
Ⓦ	横門マンホール
Ⓧ	マンホールポンプ
Ⓨ	ガミーマンホール
Ⓩ	不明
(汚水: 茶色、雨水・合流: 紺色)	
—	汚水幹線管渠
—	汚水枝線管渠
- - -	汚水圧送管幹線
- - -	汚水圧送管枝線
—	雨水幹線管渠
—	雨水枝線管渠
- - -	雨水圧送管幹線
- - -	雨水圧送管枝線
—	雨水圧送管枝線
●	取付管樹
—	取付管(管止め)
- - -	処理分区

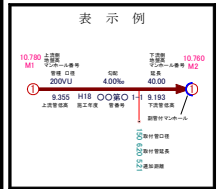


小松市下水道建設課

下水道施設平面図

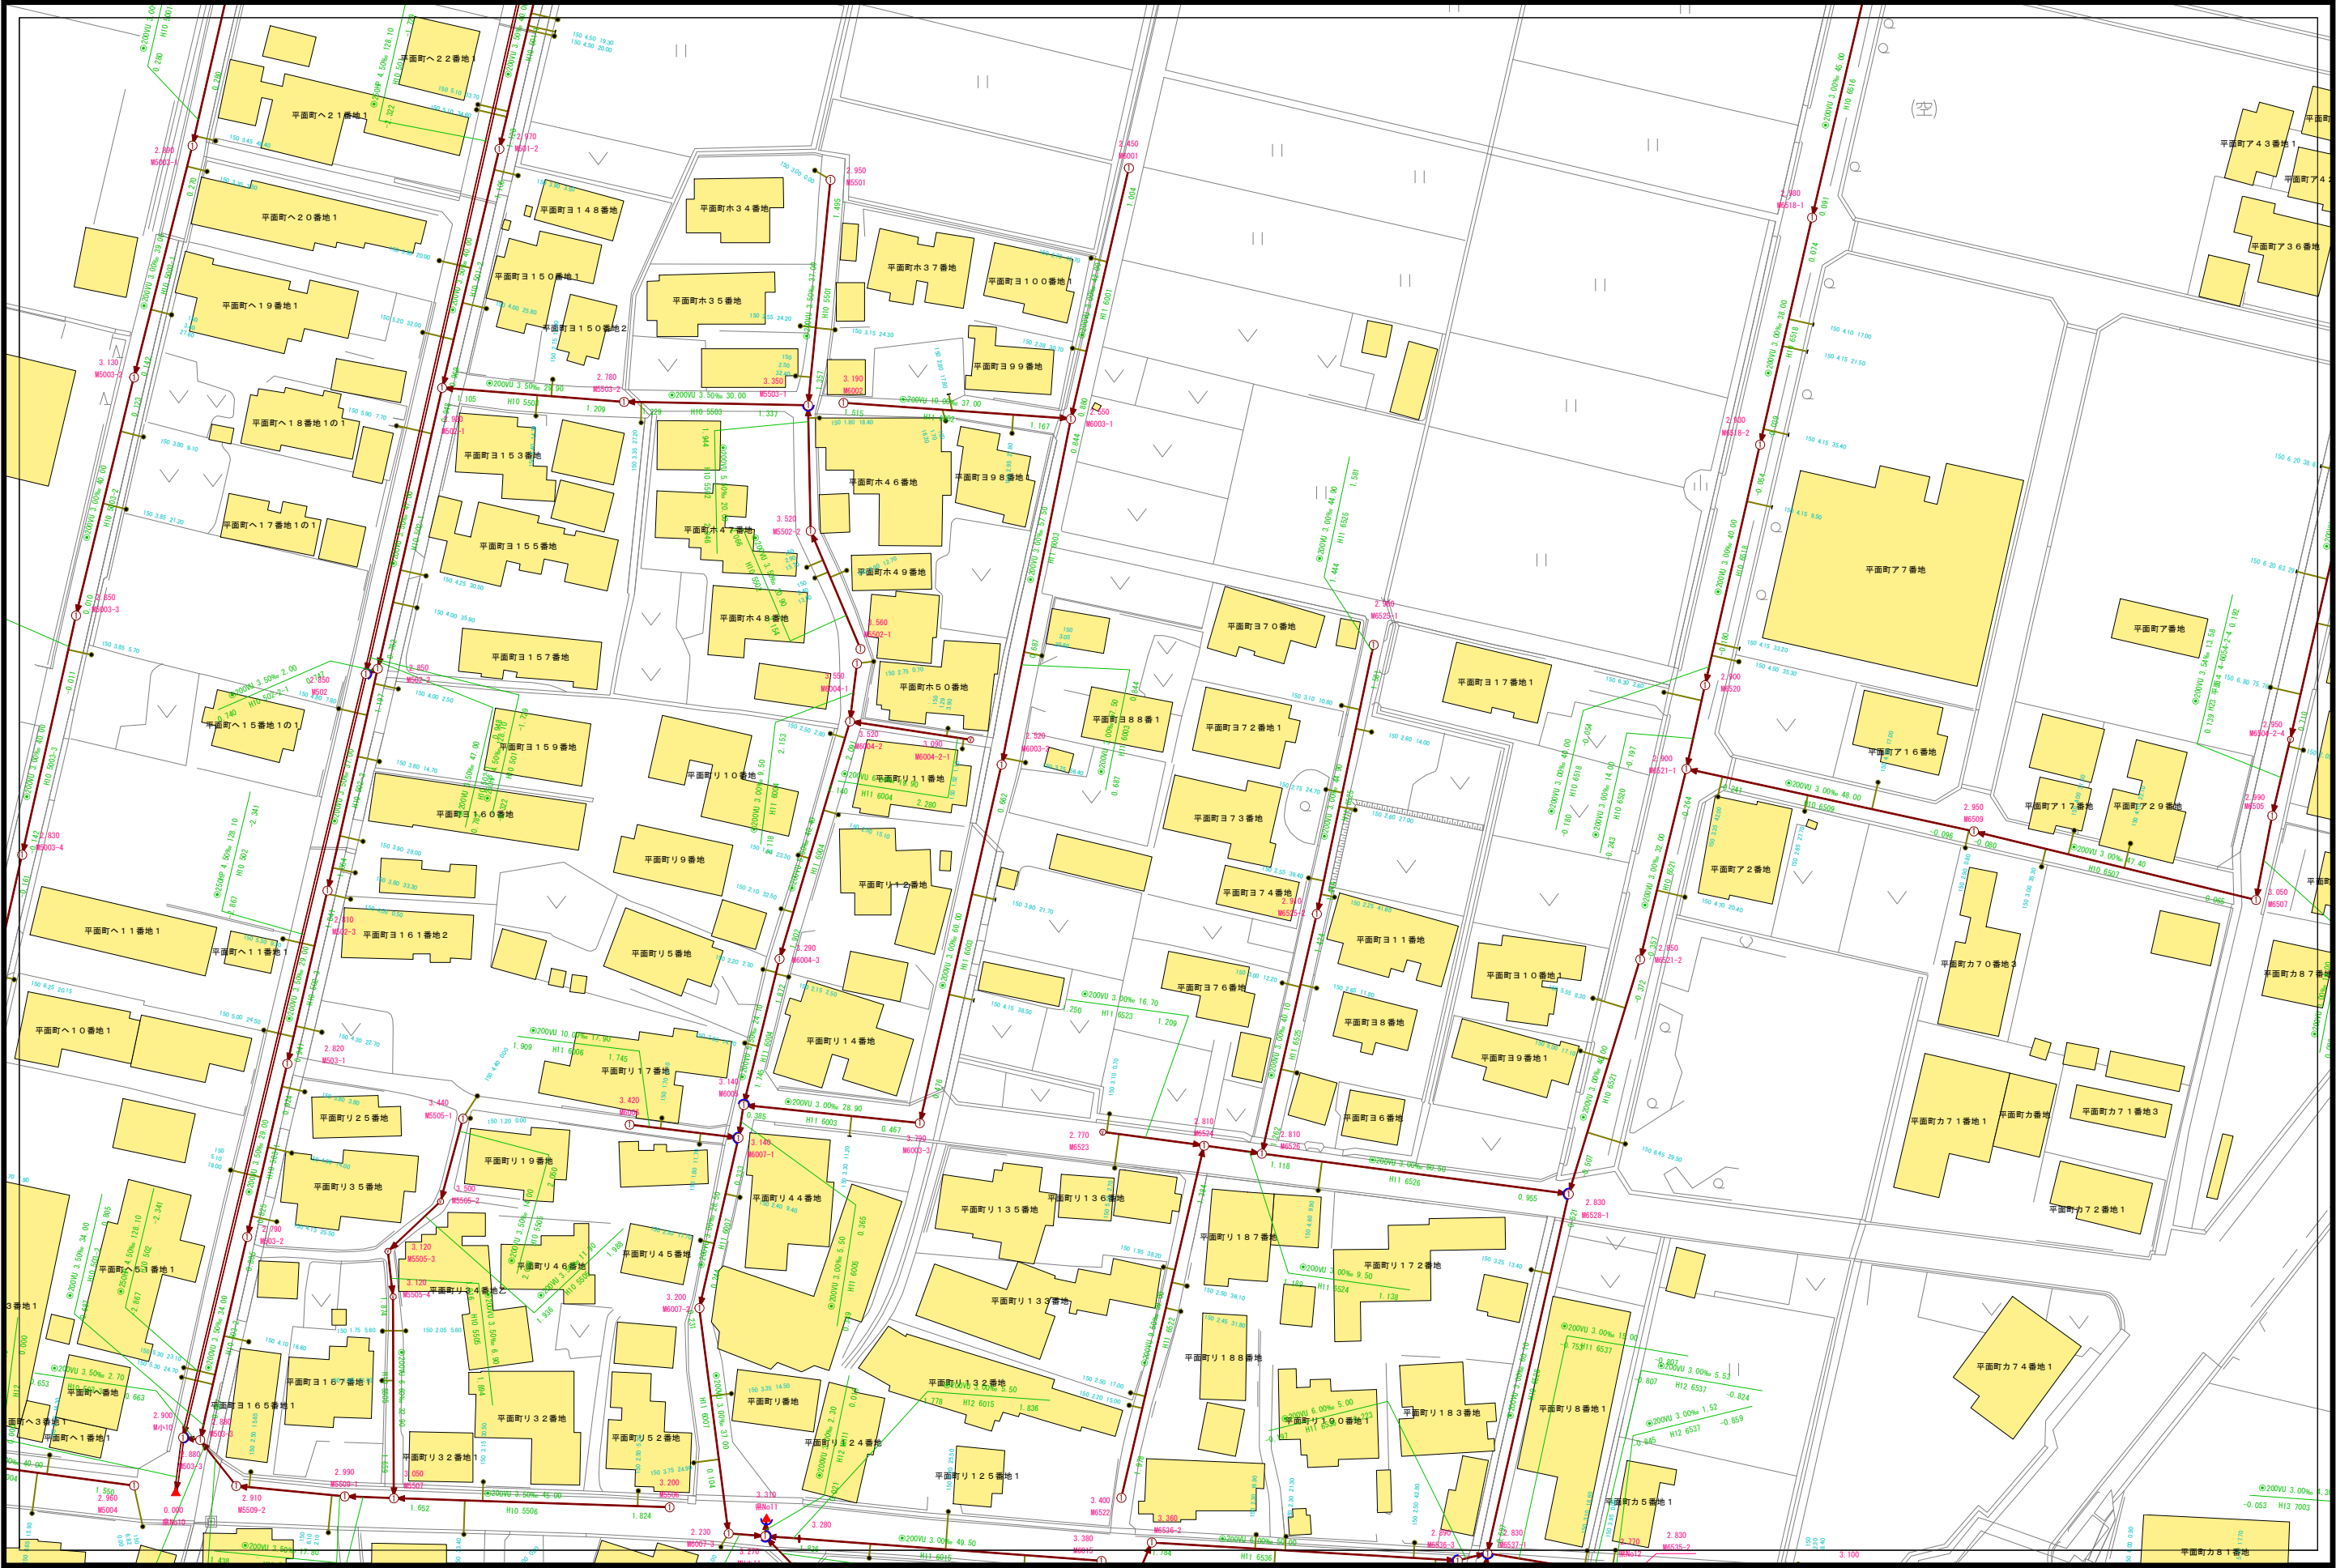


E03-03	E03-04	E03-05
E03-08	E03-09	E03-10
E03-13	E03-14	E03-15

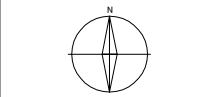


凡 例	
記 号	種 別
①	Y号マンホール(φ90cm)
②	0号マンホール(φ75cm)
③	1号マンホール(φ90cm)
④	2号マンホール(φ120cm)
⑤	3号マンホール(φ150cm)
⑥	4号マンホール(φ180cm)
⑦	5号マンホール(210×120cm)
⑧	6号マンホール(260×120cm)
⑨	特1号マンホール(60×90cm)
⑩	特2号マンホール(120×120cm)
⑪	特3号マンホール(140×120cm)
Ⓐ	A1号マンホール(60×90)
Ⓢ	小口径マンホール
Ⓣ	小口径マンホール(埋込型)
Ⓤ	小口径マンホールCo製
Ⓦ	横断マンホール
Ⓧ	マンホールポンプ
Ⓨ	ガミーマンホール
Ⓩ	不明
(汚水: 茶色、雨水・合流: 紺色)	
— 汚水幹線管	
— 汚水枝線管	
- - - 汚水圧送管幹線	
- - - 汚水圧送管枝線	
— 雨水幹線管	
— 雨水枝線管	
- - - 雨水圧送管幹線	
- - - 雨水圧送管枝線	
— 取付管	
— 取付管(管止め)	
- - - 処理区分	

表示例	
①	Y号マンホール(φ90cm)
②	0号マンホール(φ75cm)
③	1号マンホール(φ90cm)
④	2号マンホール(φ120cm)
⑤	3号マンホール(φ150cm)
⑥	4号マンホール(φ180cm)
⑦	5号マンホール(210×120cm)
⑧	6号マンホール(260×120cm)
⑨	特1号マンホール(60×90cm)
⑩	特2号マンホール(120×120cm)
⑪	特3号マンホール(140×120cm)
Ⓐ	A1号マンホール(60×90)
Ⓢ	小口径マンホール
Ⓣ	小口径マンホール(埋込型)
Ⓤ	小口径マンホールCo製
Ⓦ	横断マンホール
Ⓧ	マンホールポンプ
Ⓨ	ガミーマンホール
Ⓩ	不明


下水道施設平面図

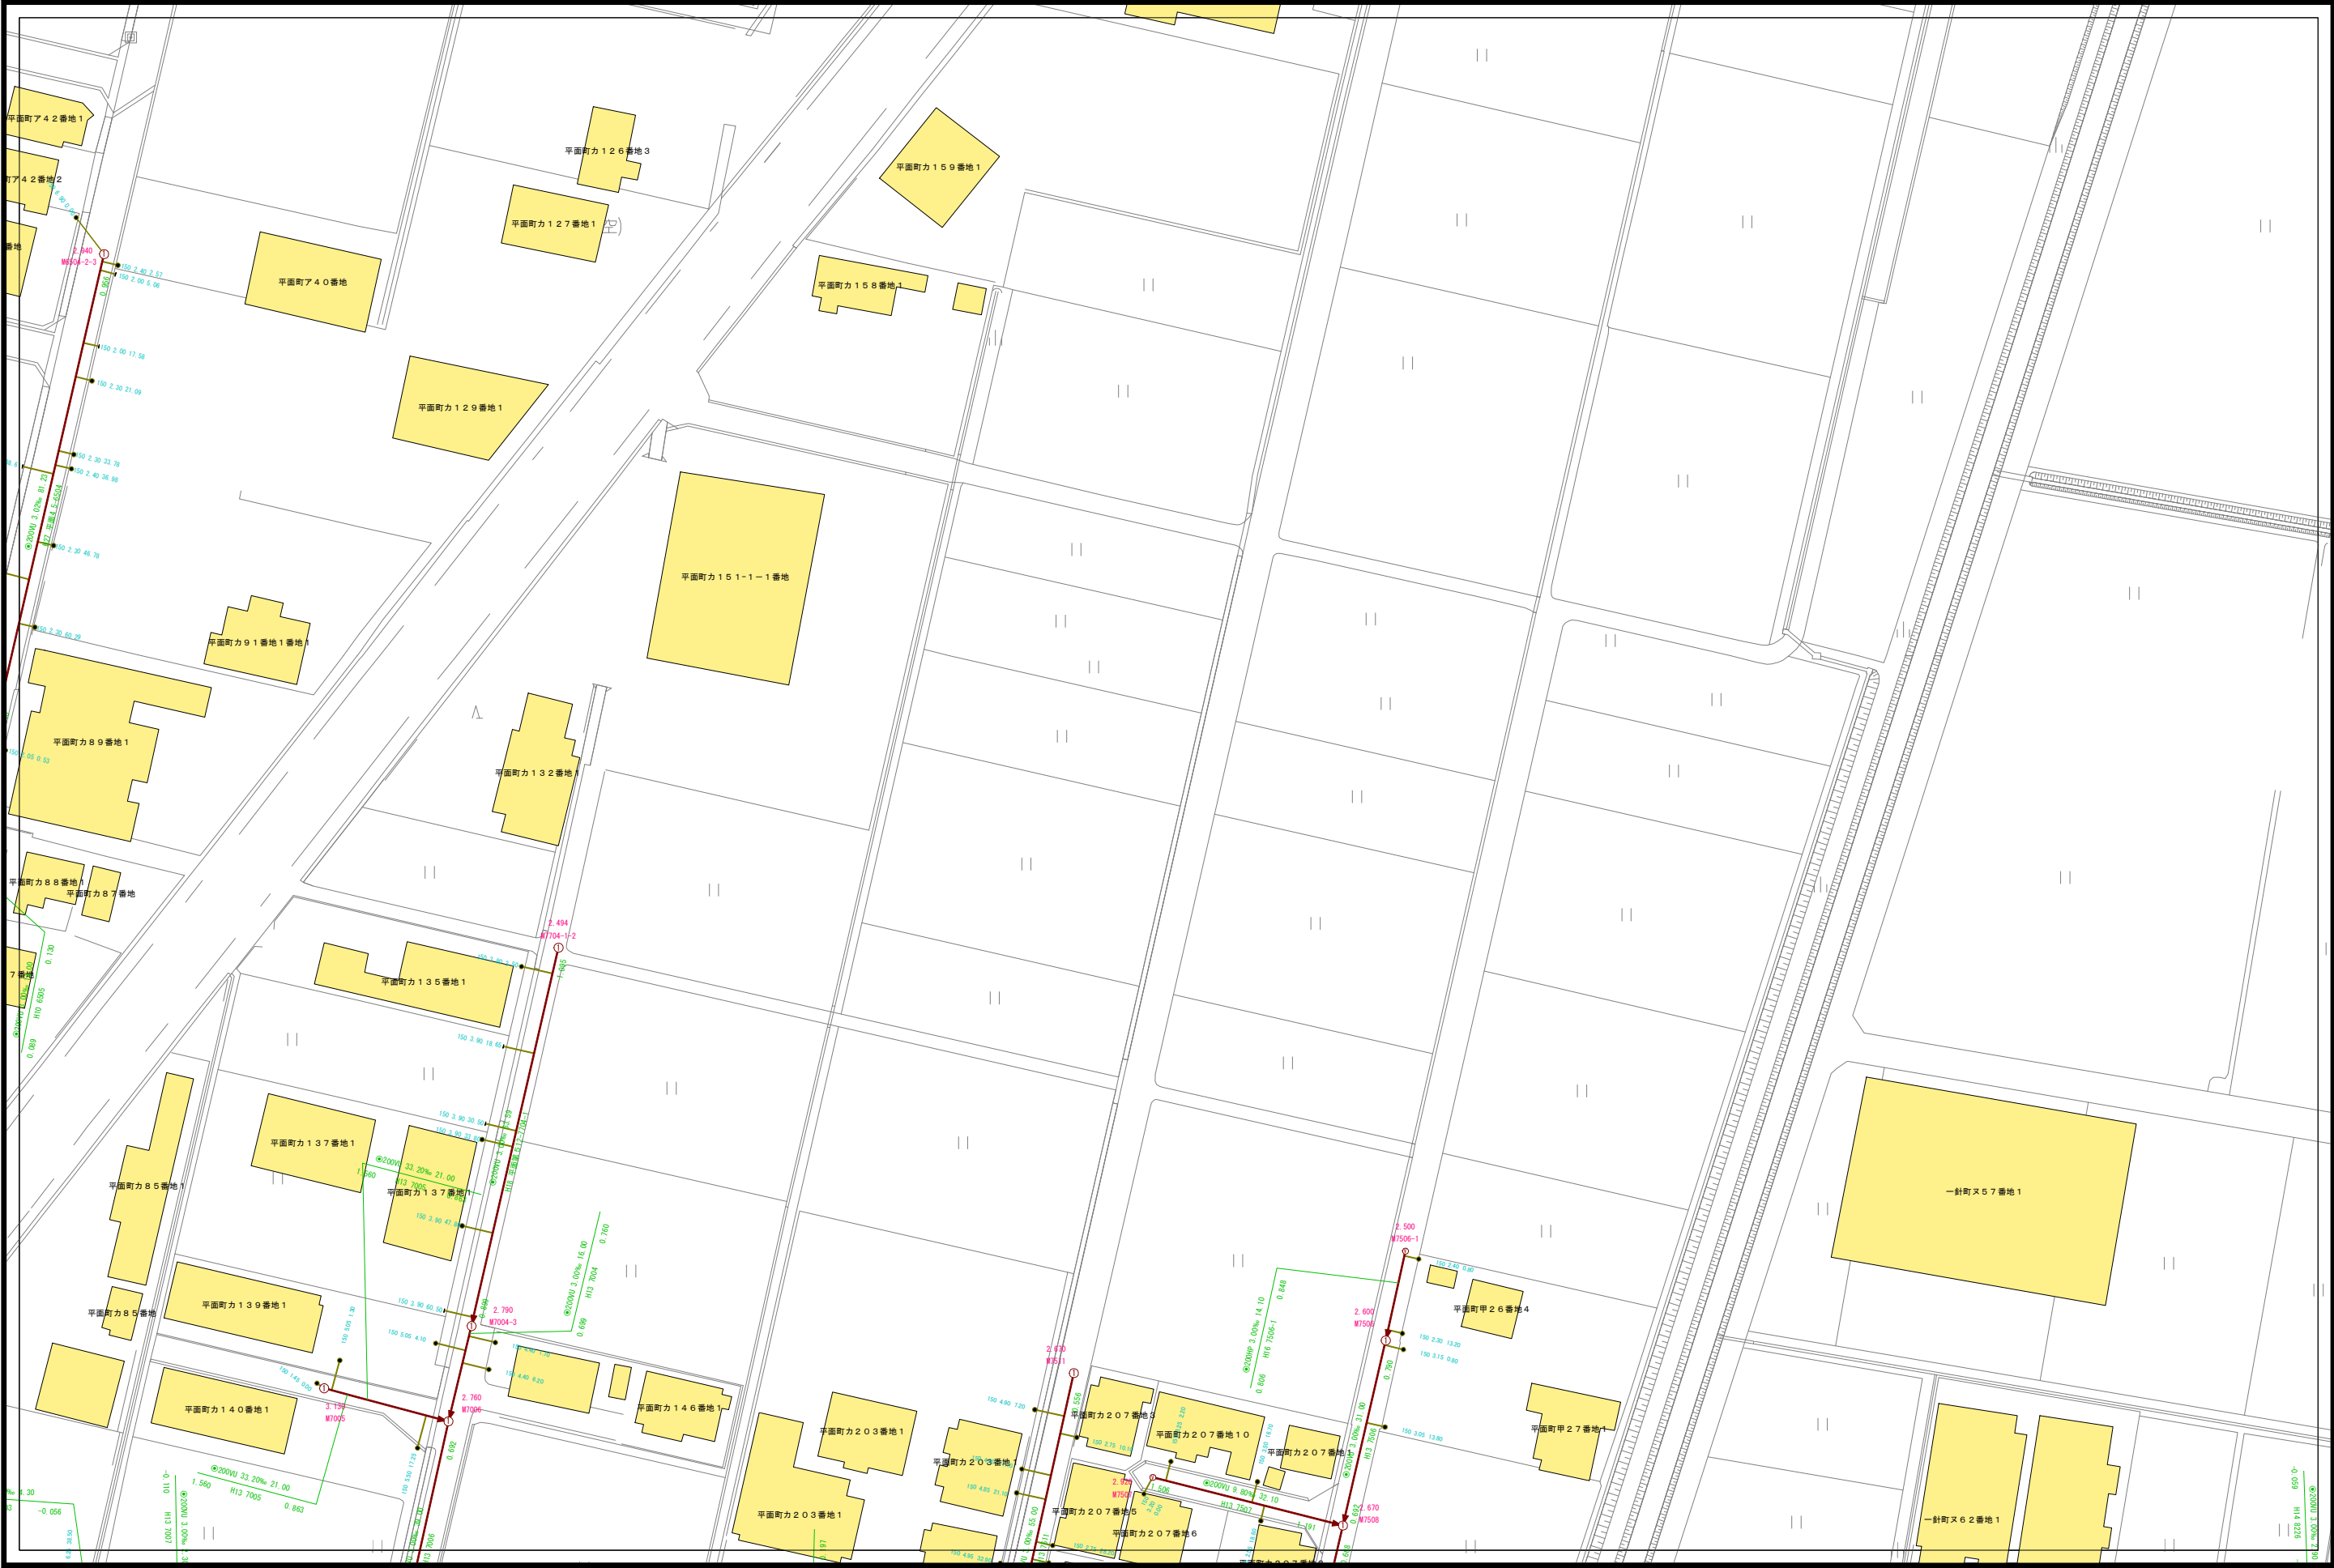

E03-04	E03-05	F03-01
E03-09	E03-10	F03-06
E03-14	E03-15	F03-11

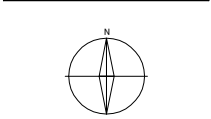

凡 例	
記 号	種 別
①	Y号マンホール(φ 60cm)
②	0号マンホール(φ 75cm)
③	1号マンホール(φ 90cm)
④	2号マンホール(φ 120cm)
⑤	3号マンホール(φ 150cm)
⑥	4号マンホール(φ 180cm)
⑦	5号マンホール(210×120cm)
⑧	6号マンホール(260×120cm)
⑨	特1号マンホール(60×90cm)
⑩	特2号マンホール(120×120cm)
⑪	特3号マンホール(140×120cm)
Ⓐ	A1号マンホール(60×90)
Ⓜ	小口径レンガマンホール
Ⓜ	小口径マンホール塩ビ製
Ⓜ	小口径マンホールCo製
Ⓜ	横円マンホール
Ⓜ	マンホールポンプ
Ⓜ	ガミーマンホール
Ⓜ	不明
(汚水: 茶色、雨水・合流: 紺色)	
—	汚水幹線管渠
—	汚水枝線管渠
---	汚水圧送管幹線
---	汚水圧送管枝線
—	雨水幹線管渠
—	雨水枝線管渠
---	雨水圧送管幹線
---	雨水圧送管枝線
—	取付管樹
—	取付管(管止め)
---	処理分区

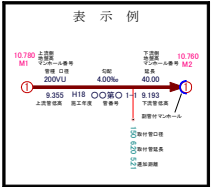

小松市下水道建設課


下水道施設平面図



D03-10	E03-06	E03-07
D03-15	E03-11	E03-12
D03-20	E03-16	E03-17




凡 例	
記 号	種 別
①	Y号マンホール(φ 80cm)
②	0号マンホール(φ 75cm)
③	1号マンホール(φ 90cm)
④	2号マンホール(φ 120cm)
⑤	3号マンホール(φ 150cm)
⑥	4号マンホール(φ 180cm)
⑦	5号マンホール(210 × 120cm)
⑧	6号マンホール(260 × 120cm)
⑨	特1号マンホール(60 × 90cm)
⑩	特2号マンホール(120 × 120cm)
⑪	特3号マンホール(140 × 120cm)
⑫	A1号マンホール(60 × 90)
⑬	小口径レンガマンホール
⑭	小口径マンホール塩ビ製
⑮	小口径マンホールCo製
⑯	横円マンホール
⑰	マンホールポンプ
⑱	ガミーマンホール
⑲	不明
(汚水: 茶色、雨水・合流: 紺色)	
——	汚水幹線管渠
——	汚水枝線管渠
——	汚水圧送管幹線
——	汚水圧送管枝線
——	雨水幹線管渠
——	雨水枝線管渠
——	雨水圧送管幹線
——	雨水圧送管枝線
——	取付管樹
——	取付管(管止め)
——	処理分区

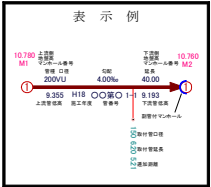

小松市下水道建設課


下水道施設平面図

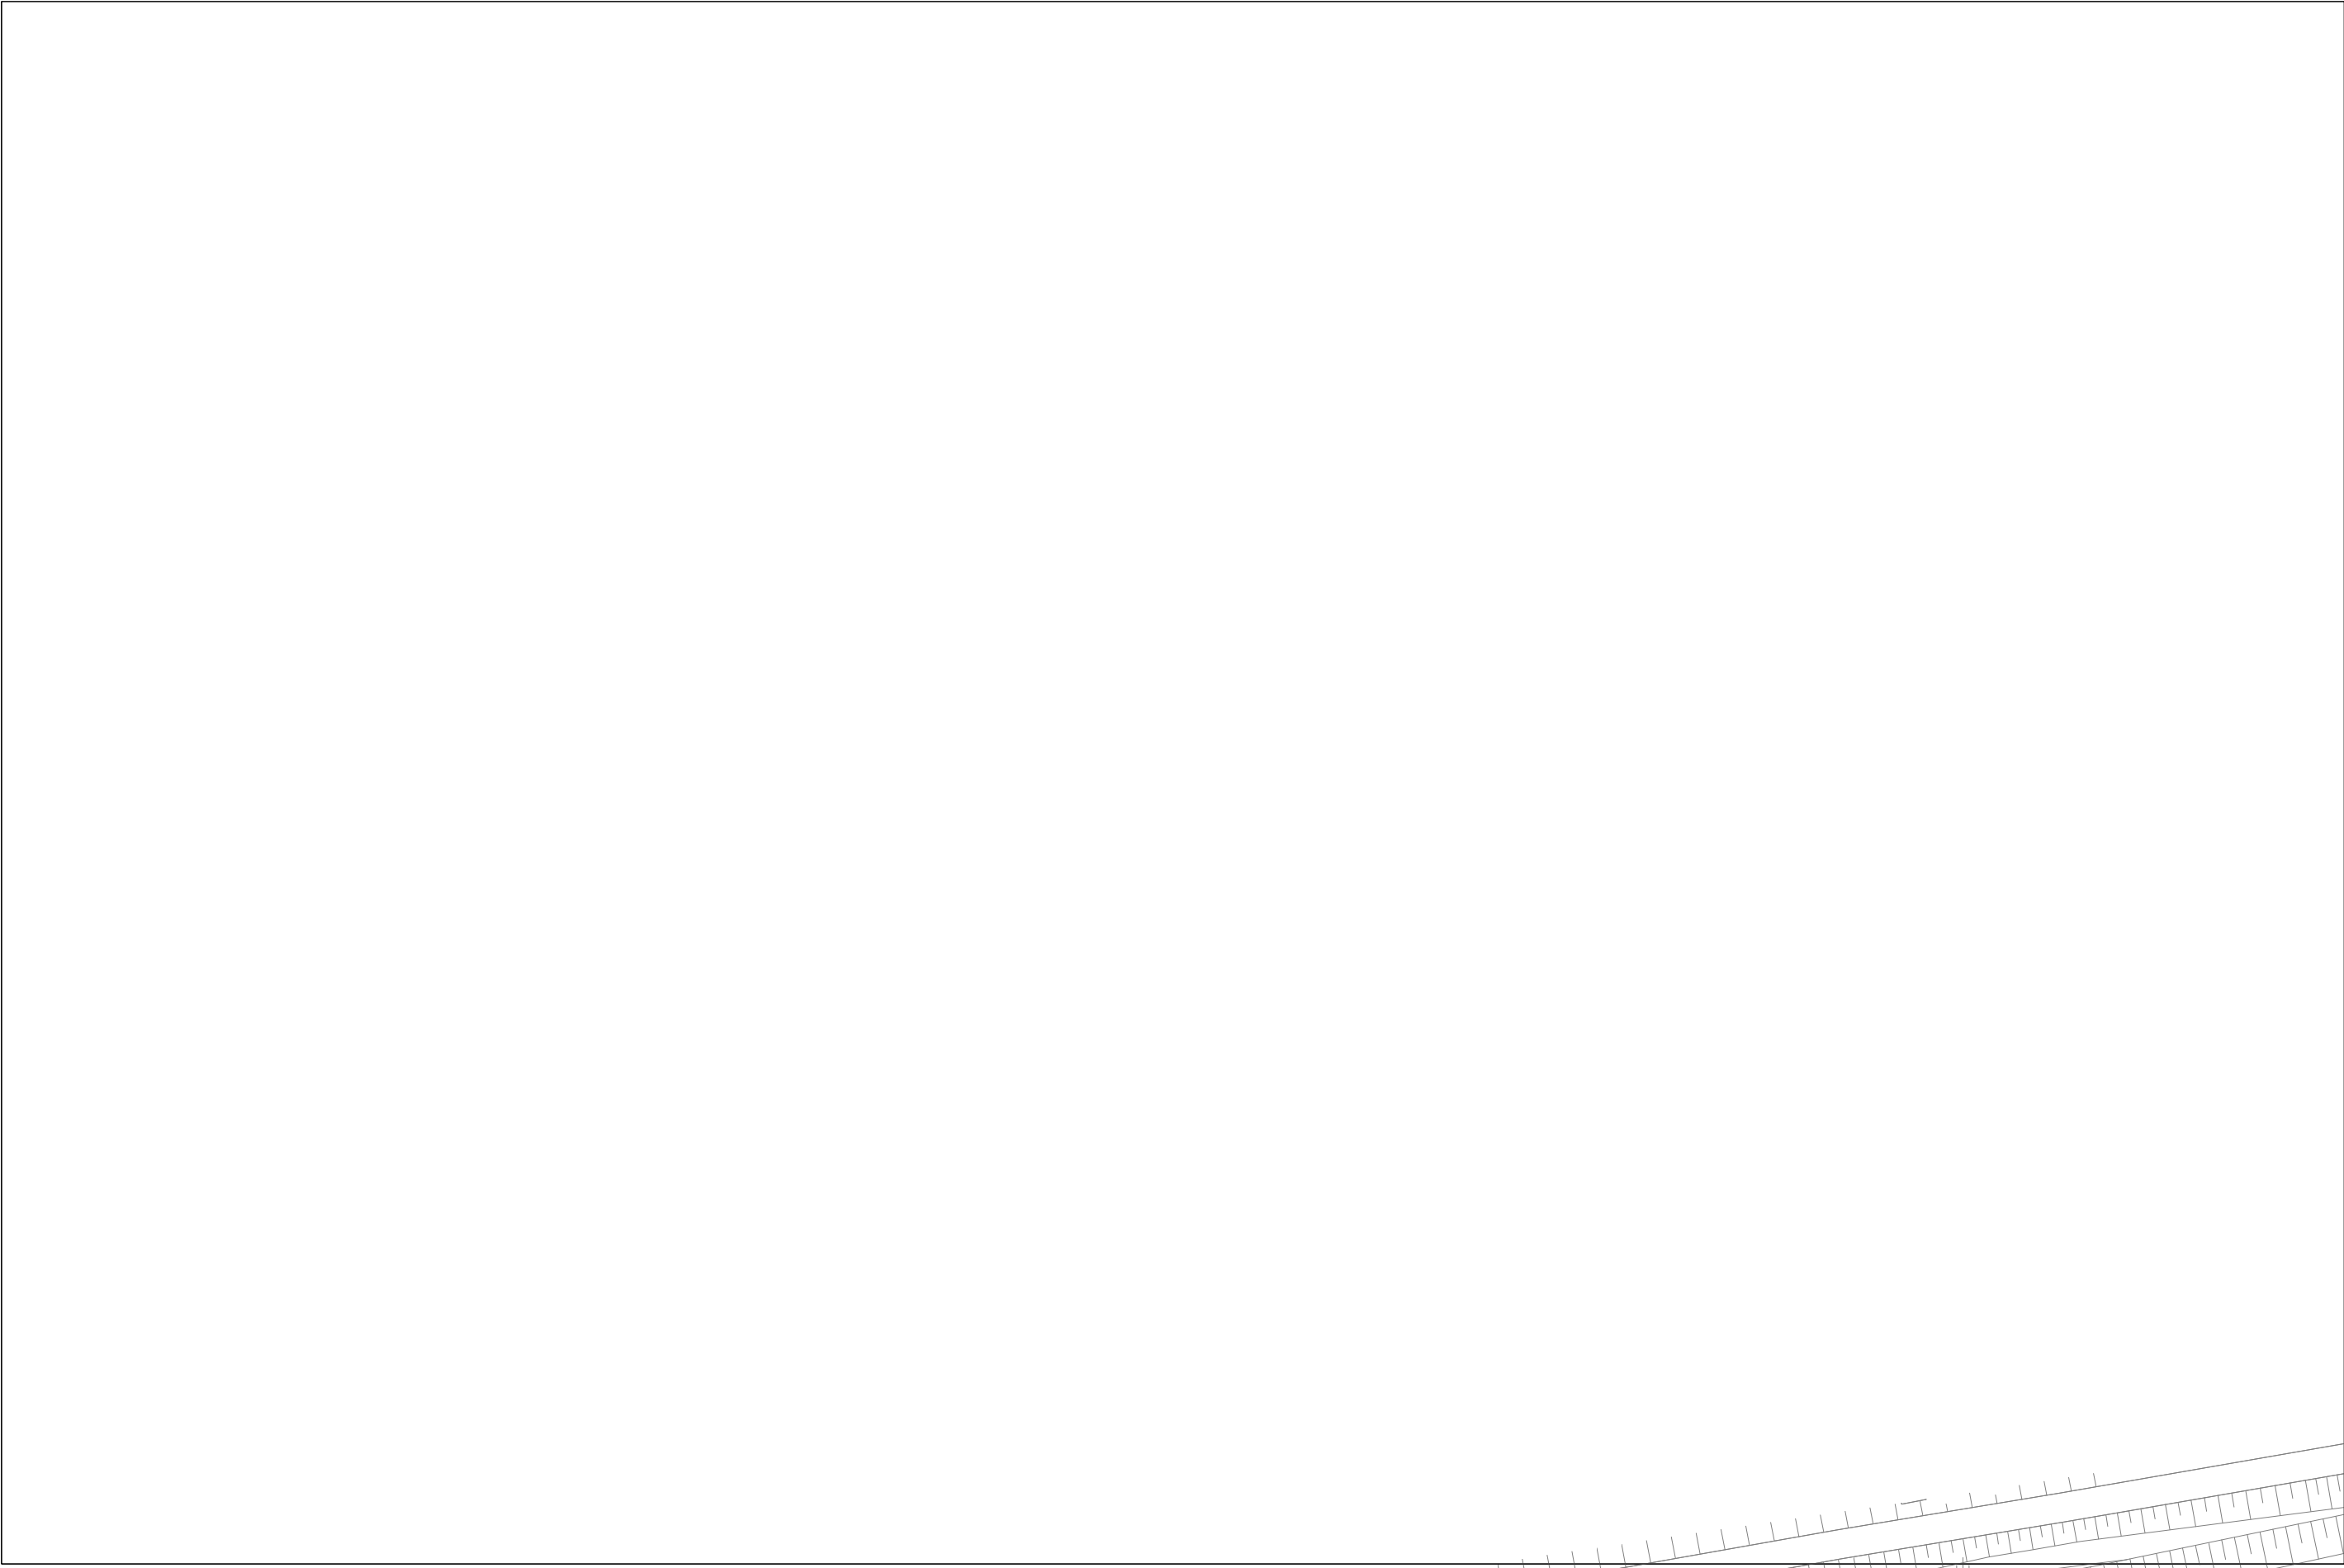

E03-06	E03-07	E03-08
E03-11	E03-12	E03-13
E03-16	E03-17	E03-18




凡 例	
記 号	種 別
①	Y号マンホール(φ 80cm)
②	0号マンホール(φ 75cm)
③	1号マンホール(φ 90cm)
④	2号マンホール(φ 120cm)
⑤	3号マンホール(φ 150cm)
⑥	4号マンホール(φ 180cm)
⑦	5号マンホール(210 × 120cm)
⑧	6号マンホール(260 × 120cm)
⑨	特1号マンホール(60 × 90cm)
⑩	特2号マンホール(120 × 120cm)
⑪	特3号マンホール(140 × 120cm)
⑫	A1号マンホール(60 × 90)
⑬	小口径レジンマンホール
⑭	小口径マンホール塩ビ製
⑮	小口径マンホールCo製
⑯	横円マンホール
⑰	マンホールポンプ
⑱	ガミーマンホール
⑲	不明
(汚水: 茶色、雨水・合流: 紺色)	
	汚水幹線管渠
	汚水枝線管渠
	汚水圧送管幹線
	汚水圧送管枝線
	雨水幹線管渠
	雨水枝線管渠
	雨水圧送管幹線
	雨水圧送管枝線
	取付管樹
	取付管(管止め)
	処理分区

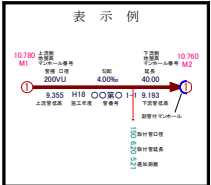


小松市下水道建設課


下水道施設平面図

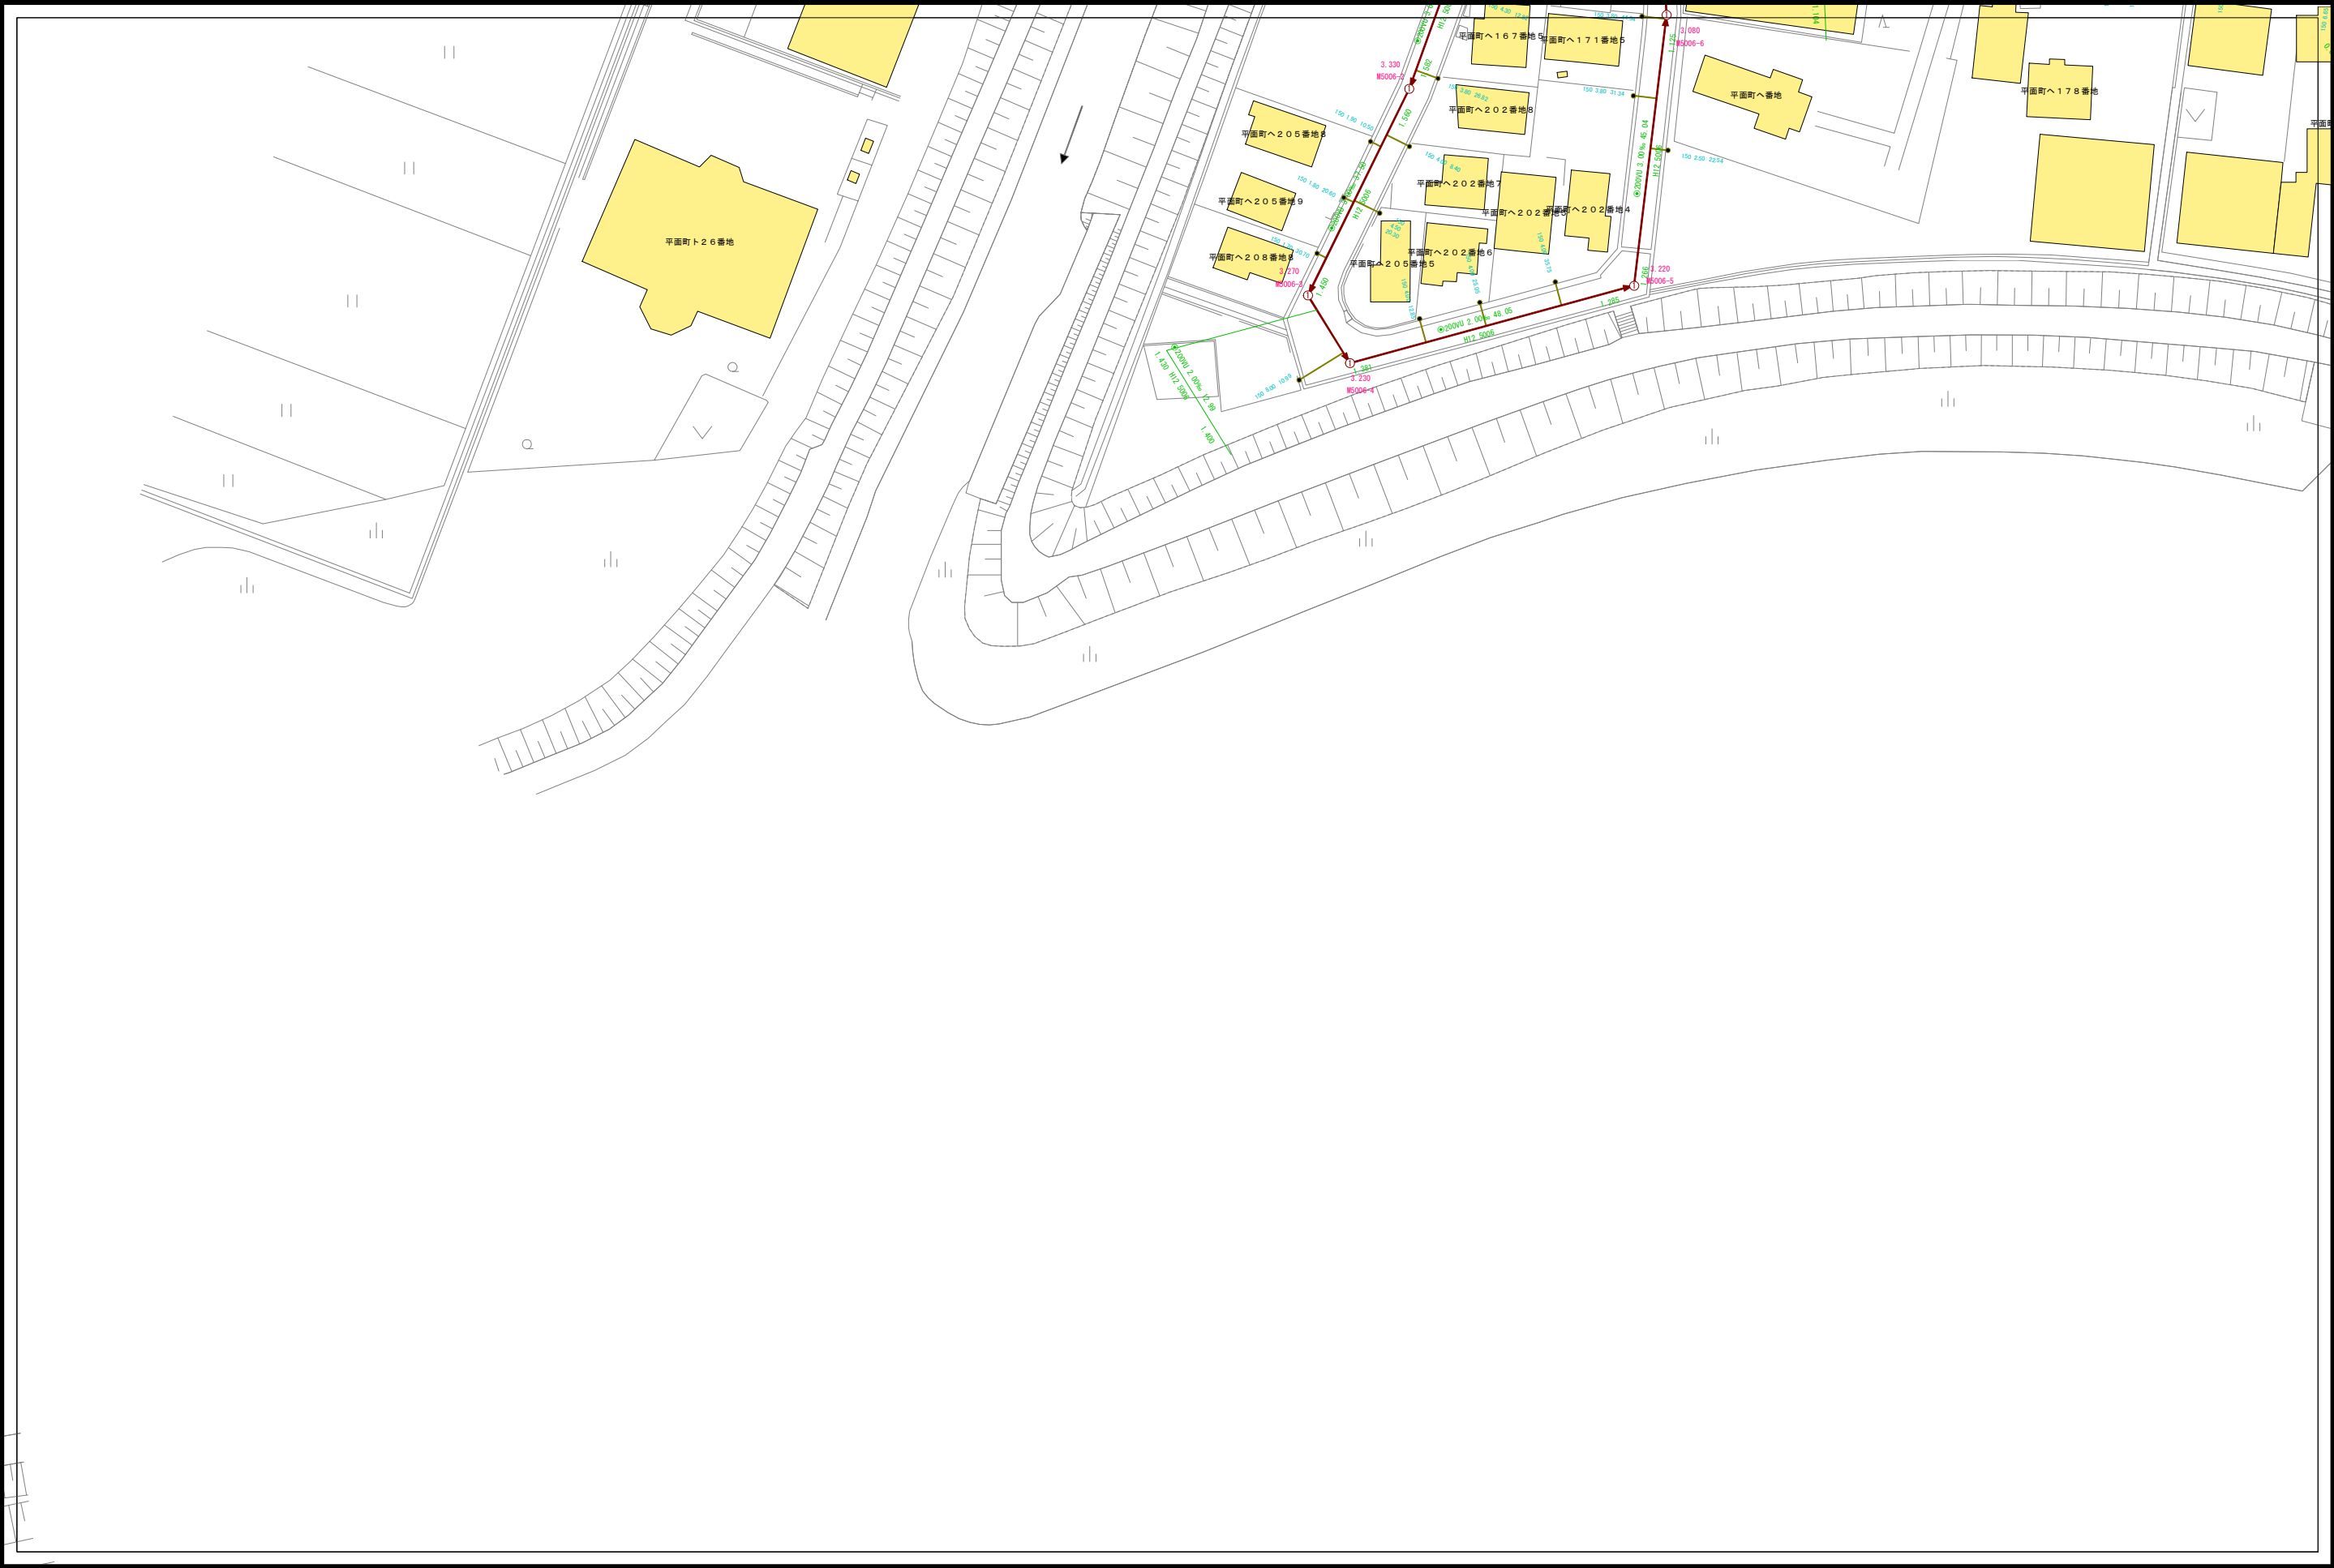

E03-07	E03-08	E03-09
E03-12	E03-13	E03-14
E03-17	E03-18	E03-19

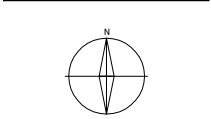


凡 例	
記 号	種 別
①	1号マンホール(φ 90cm)
②	2号マンホール(φ 120cm)
③	3号マンホール(φ 150cm)
④	4号マンホール(φ 180cm)
⑤	5号マンホール(210 × 120cm)
⑥	6号マンホール(260 × 120cm)
⑦	特1号マンホール(60 × 90cm)
⑧	特2号マンホール(120 × 120cm)
⑨	特3号マンホール(140 × 120cm)
⑩	A1号マンホール(60 × 90)
⑪	小口径レジンマンホール
⑫	小口径マンホール塩ビ製
⑬	小口径マンホールCo製
⑭	横門マンホール
⑮	マンホールホンブ
⑯	ガミーマンホール
⑰	不明
(汚水: 茶色、雨水・合流: 紺色)	
—	汚水幹線管渠
—	汚水枝線管渠
- - -	汚水圧送管幹線
- - -	汚水圧送管枝線
—	雨水幹線管渠
—	雨水枝線管渠
- - -	雨水圧送管幹線
- - -	雨水圧送管枝線
→	取付管樹
—	取付管(管止め)
- - -	処理分区

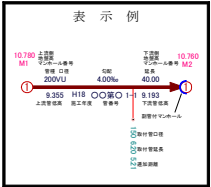


小松市下水道建設課


下水道施設平面図

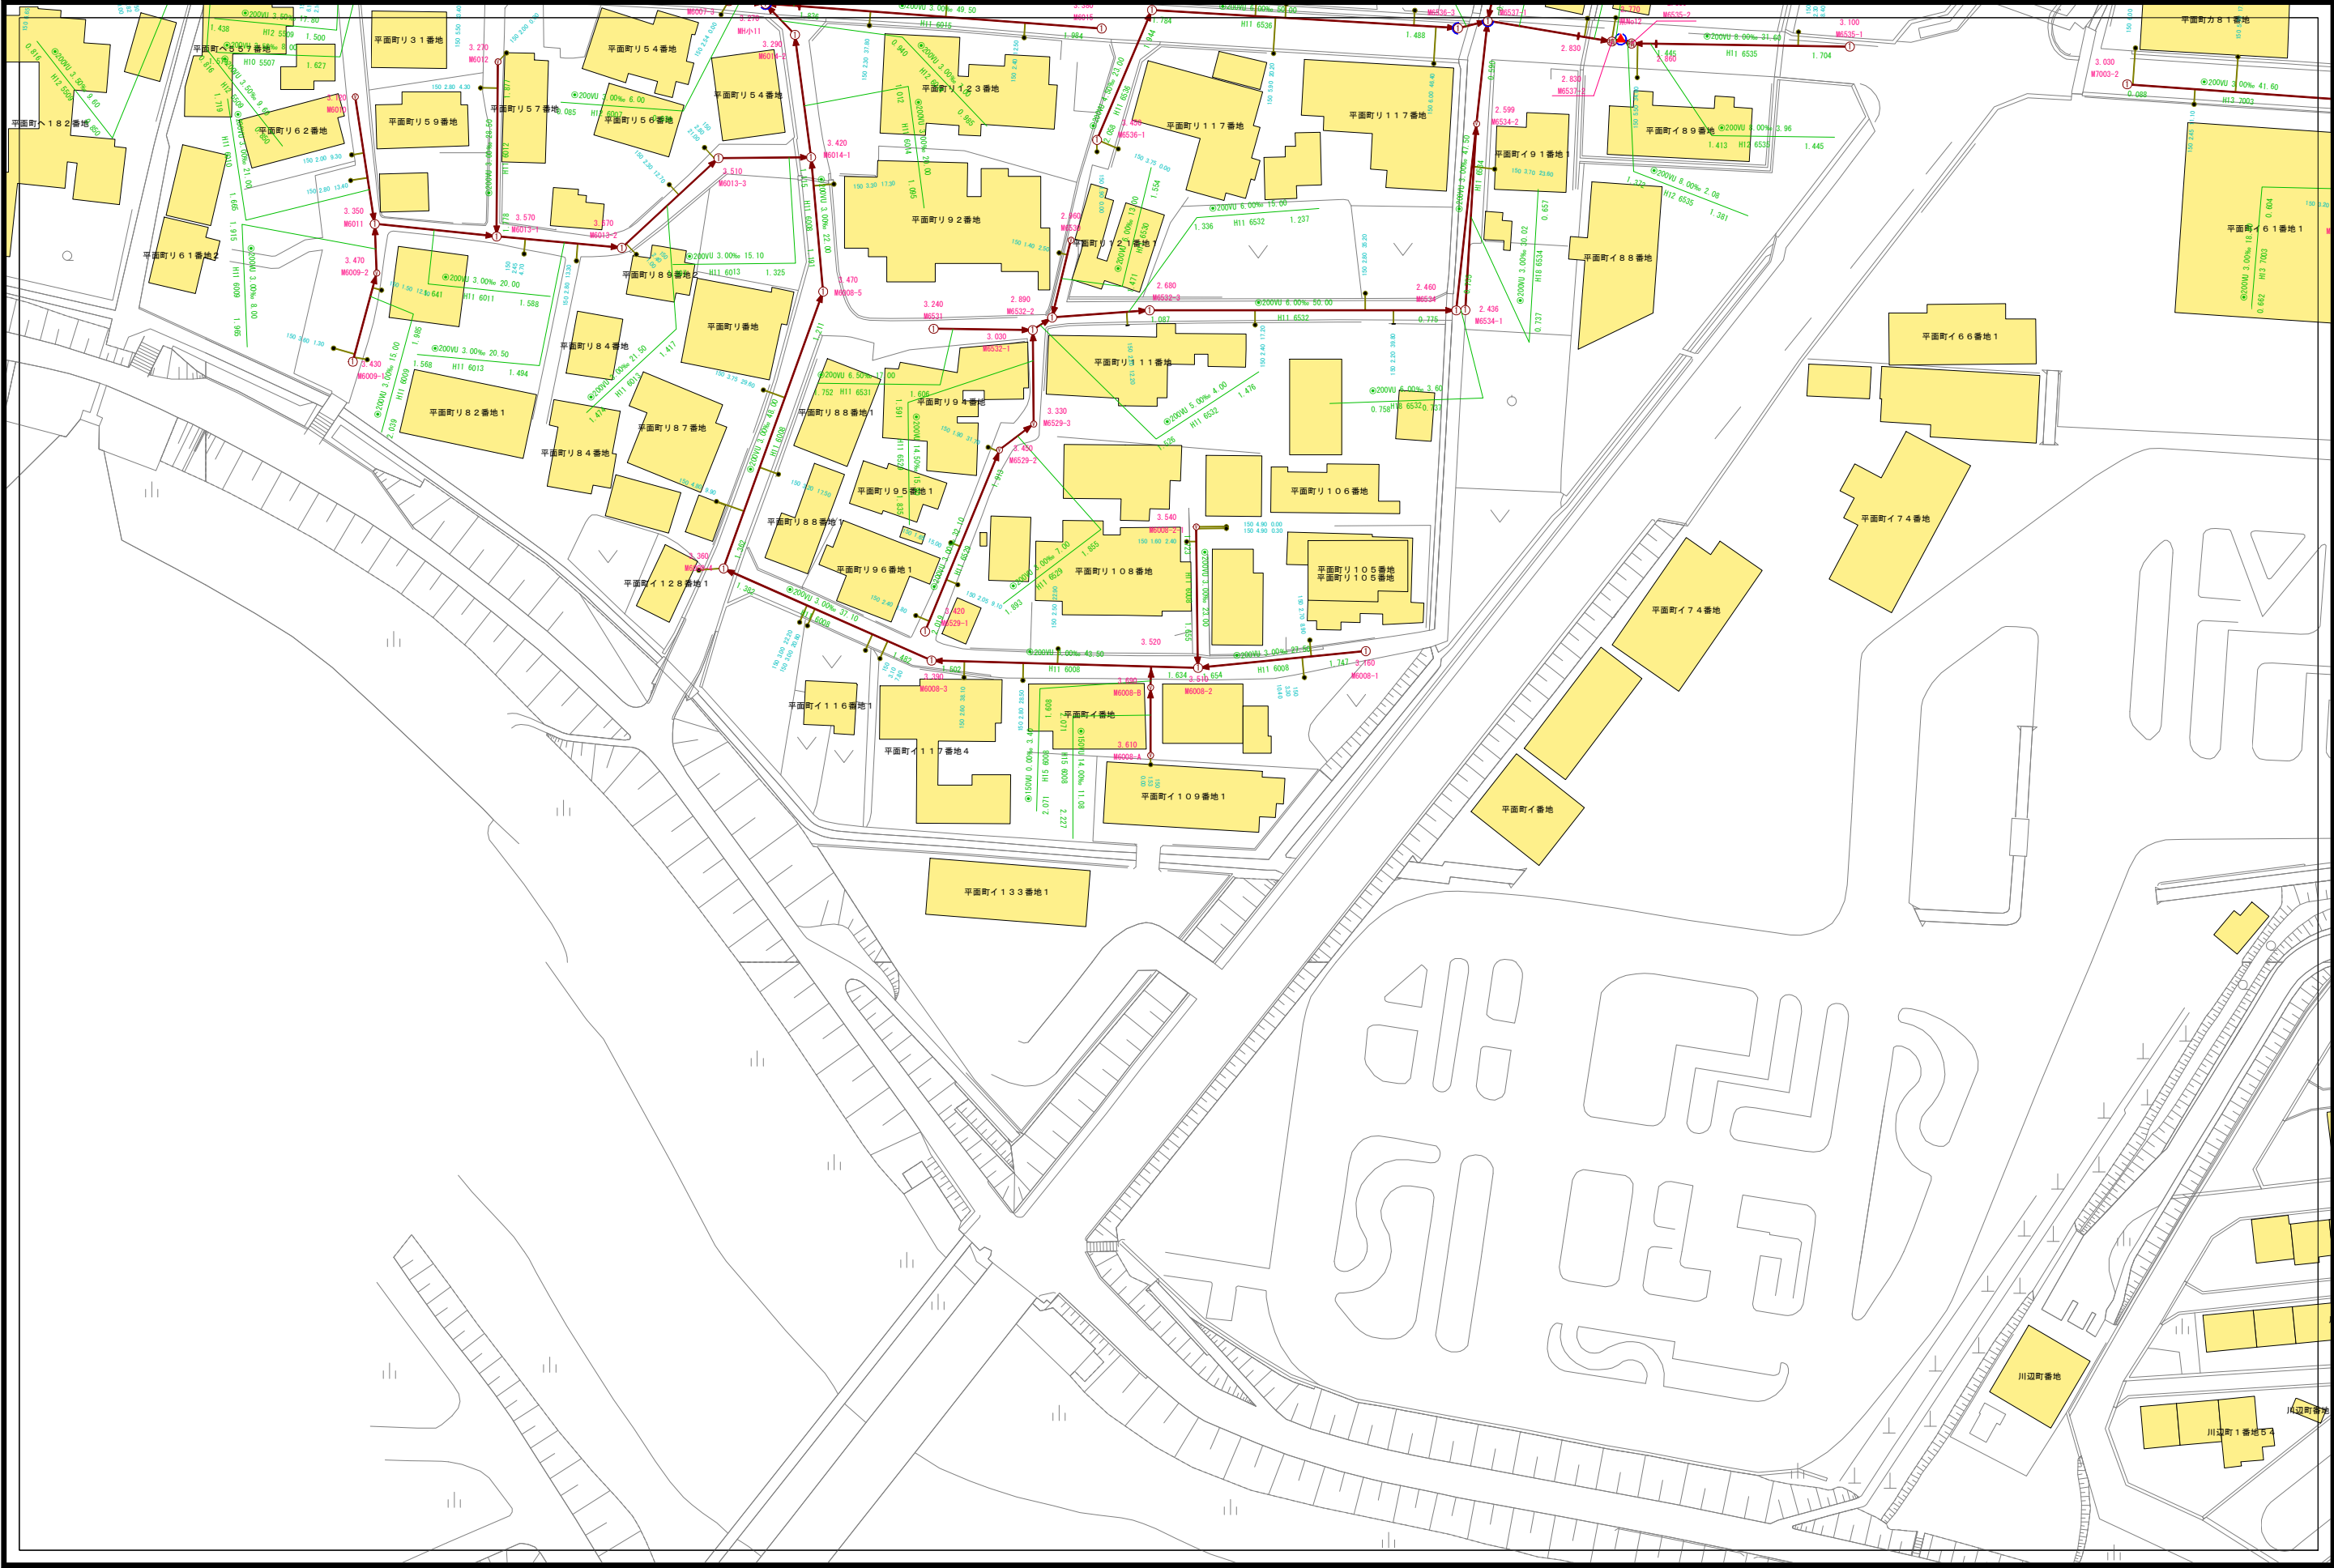

E03-08	E03-09	E03-10
E03-13	E03-14	E03-15
E03-18	E03-19	E03-20

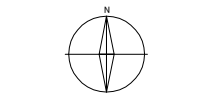


凡 例	
記 号	種 別
①	Y号マンホール(φ90cm)
②	0号マンホール(φ75cm)
③	1号マンホール(φ90cm)
④	2号マンホール(φ120cm)
⑤	3号マンホール(φ150cm)
⑥	4号マンホール(φ180cm)
⑦	5号マンホール(210×120cm)
⑧	6号マンホール(260×120cm)
⑨	特1号マンホール(60×90cm)
⑩	特2号マンホール(120×120cm)
⑪	特3号マンホール(140×120cm)
Ⓐ	A1号マンホール(60×90)
Ⓢ	小口径レジンマンホール
Ⓣ	小口径マンホール塩ビ製
Ⓤ	小口径マンホールCo製
Ⓦ	横門マンホール
Ⓧ	マンホールポンプ
Ⓨ	ガミーマンホール
Ⓩ	不明
(汚水: 茶色、雨水・合流: 紺色)	
—	汚水幹線管渠
—	汚水枝線管渠
—	汚水圧送管幹線
—	汚水圧送管枝線
—	雨水幹線管渠
—	雨水枝線管渠
—	雨水圧送管幹線
—	雨水圧送管枝線
—	取付管樹
—	取付管(管止め)
---	処理区分

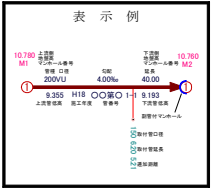


小松市下水道建設課

下水道施設平面図

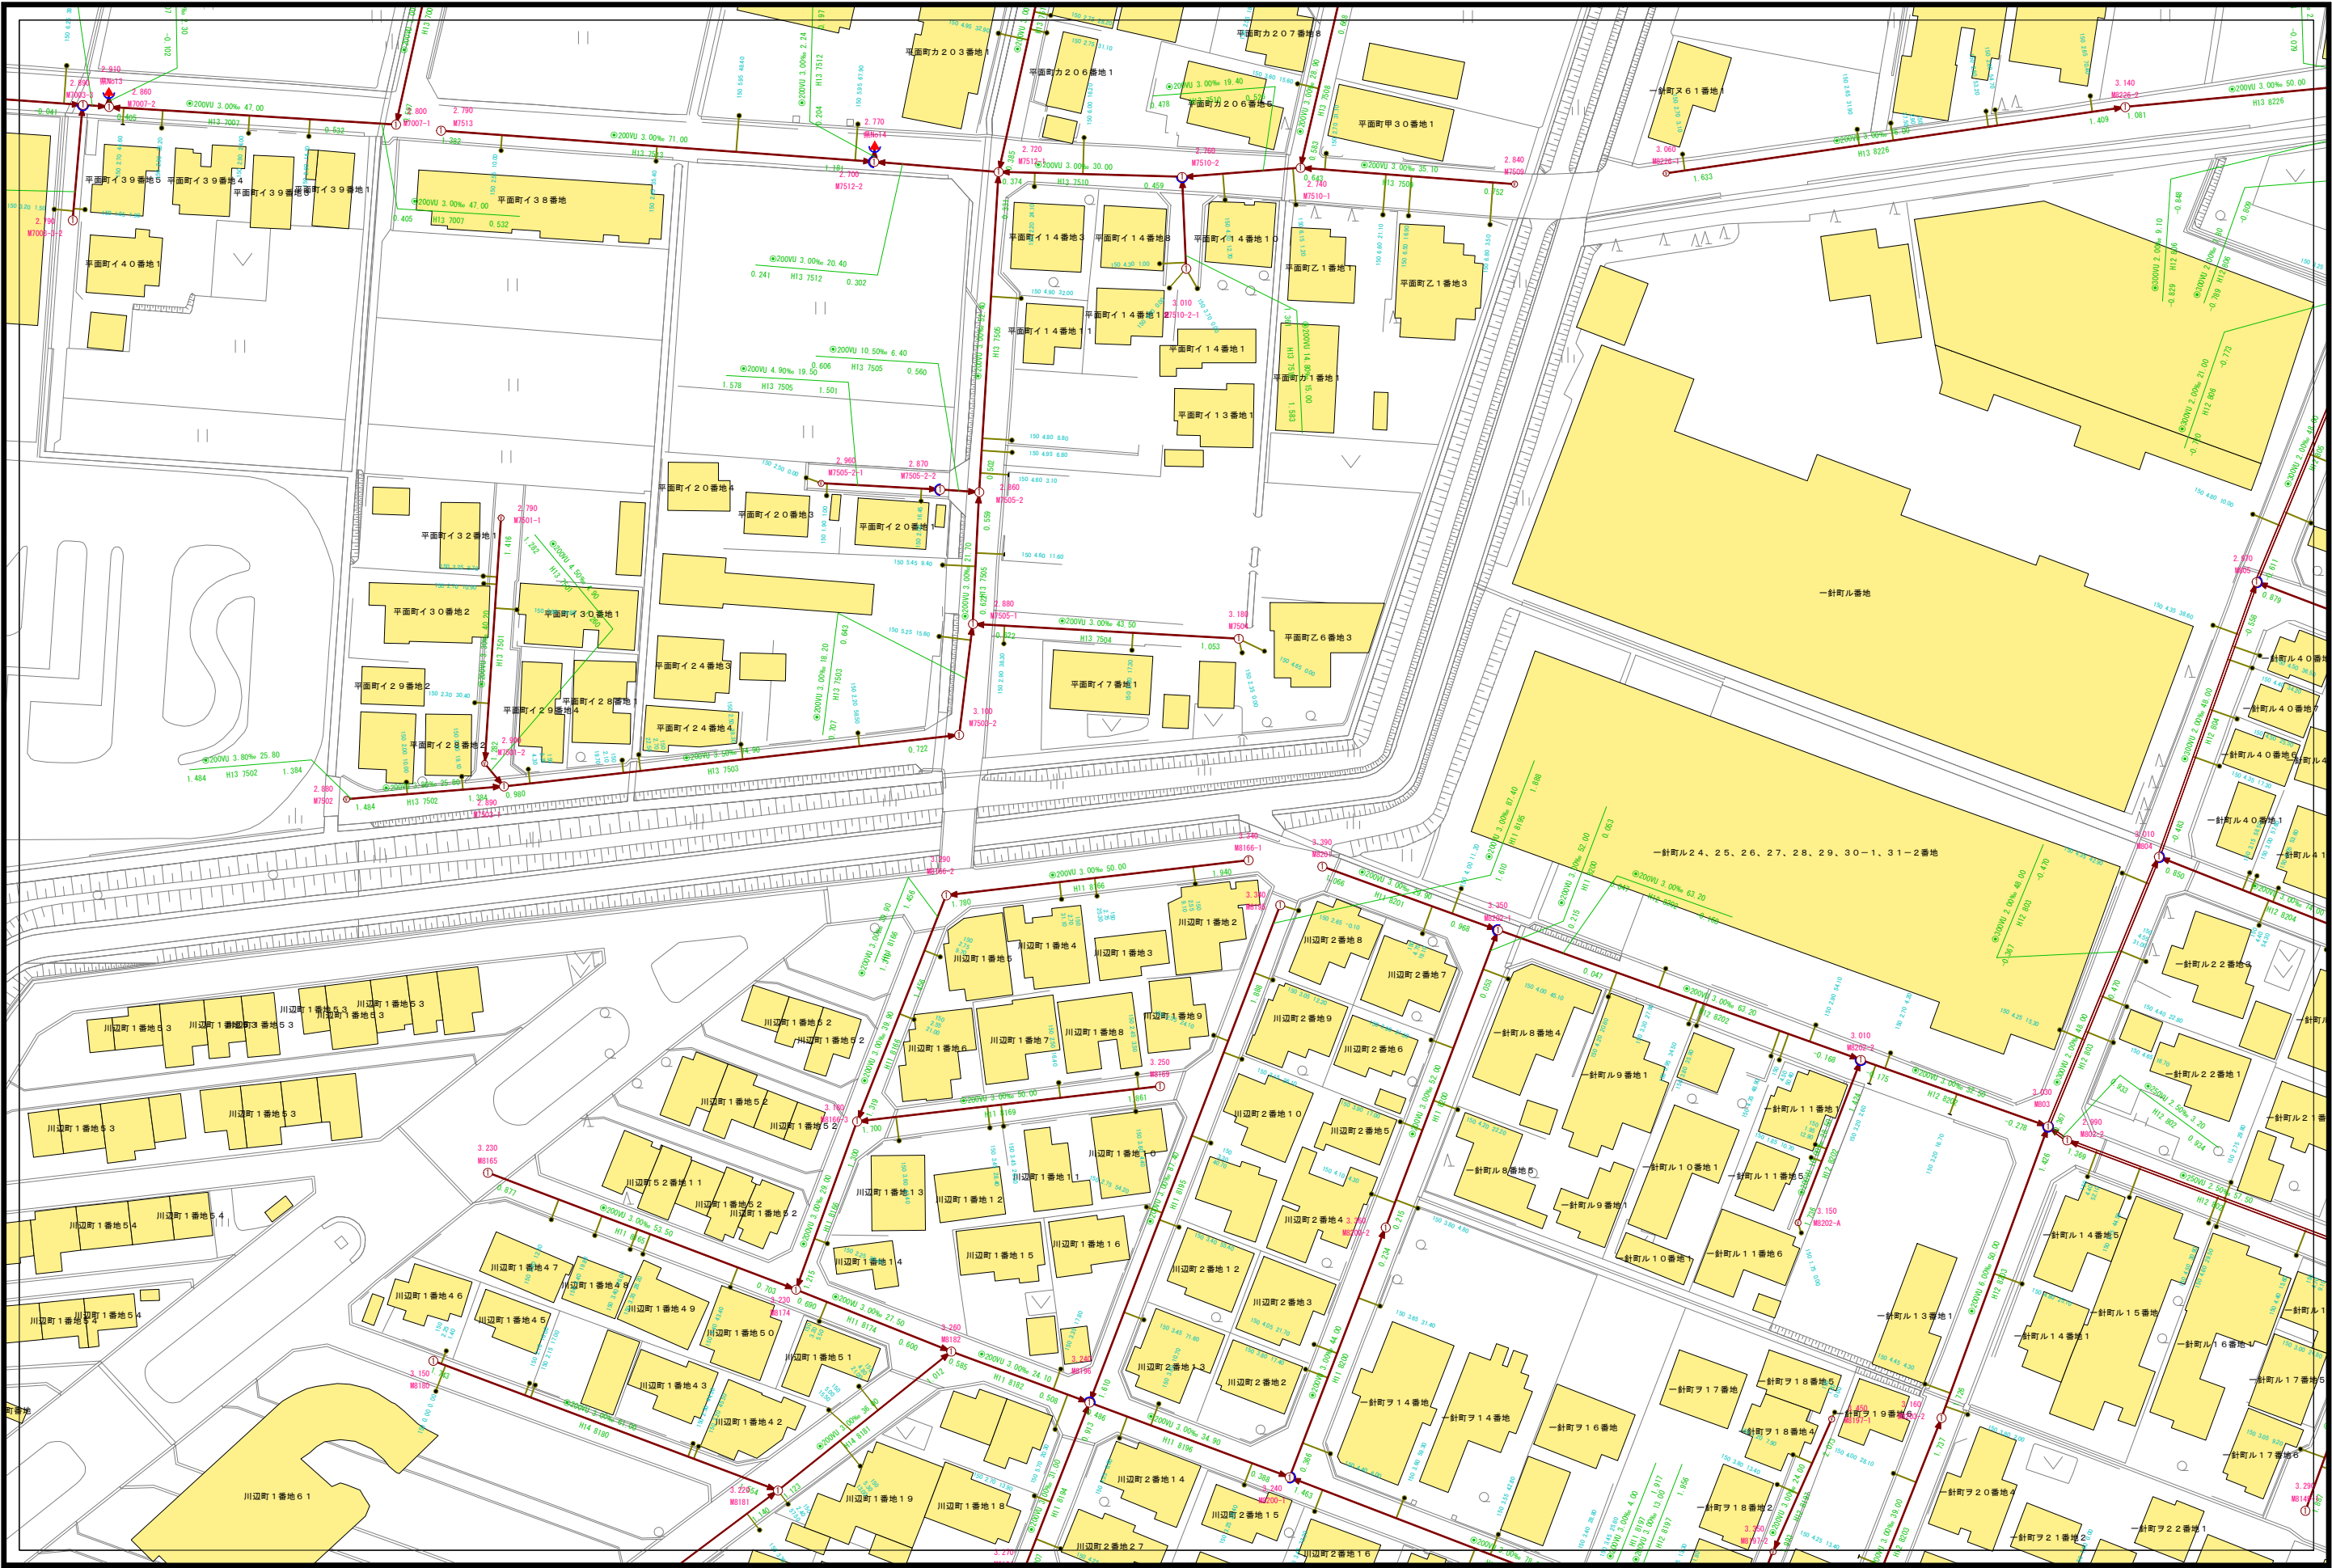

E03-09	E03-10	F03-06
E03-14	E03-15	F03-11
E03-19	E03-20	F03-16

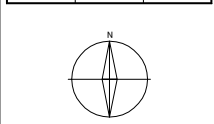


凡 例	
記 号	種 別
①	Y号マンホール(φ90cm)
②	0号マンホール(φ75cm)
③	1号マンホール(φ90cm)
④	2号マンホール(φ120cm)
⑤	3号マンホール(φ150cm)
⑥	4号マンホール(φ180cm)
⑦	5号マンホール(210×120cm)
⑧	6号マンホール(260×120cm)
⑨	特1号マンホール(60×90cm)
⑩	特2号マンホール(120×120cm)
⑪	特3号マンホール(140×120cm)
Ⓐ	A1号マンホール(60×90)
Ⓢ	小口径レンガマンホール
Ⓣ	小口径マンホール塩ビ製
Ⓤ	小口径マンホールCo製
Ⓦ	横円マンホール
Ⓧ	マンホールポンプ
Ⓨ	ガミーマンホール
Ⓩ	不明
(汚水: 茶色、雨水・合流: 紺色)	
—	汚水幹線管渠
—	汚水枝線管渠
—	汚水圧送管幹線
—	汚水圧送管枝線
—	雨水幹線管渠
—	雨水枝線管渠
—	雨水圧送管幹線
—	雨水圧送管枝線
—	取付管柵
—	取付管(管止め)
—	処理区分


表示例	
①	Y号マンホール(φ90cm)
②	0号マンホール(φ75cm)
③	1号マンホール(φ90cm)
④	2号マンホール(φ120cm)
⑤	3号マンホール(φ150cm)
⑥	4号マンホール(φ180cm)
⑦	5号マンホール(210×120cm)
⑧	6号マンホール(260×120cm)
⑨	特1号マンホール(60×90cm)
⑩	特2号マンホール(120×120cm)
⑪	特3号マンホール(140×120cm)
Ⓐ	A1号マンホール(60×90)
Ⓢ	小口径レンガマンホール
Ⓣ	小口径マンホール塩ビ製
Ⓤ	小口径マンホールCo製
Ⓦ	横円マンホール
Ⓧ	マンホールポンプ
Ⓨ	ガミーマンホール
Ⓩ	不明

小松市下水道建設課


下水道施設平面図

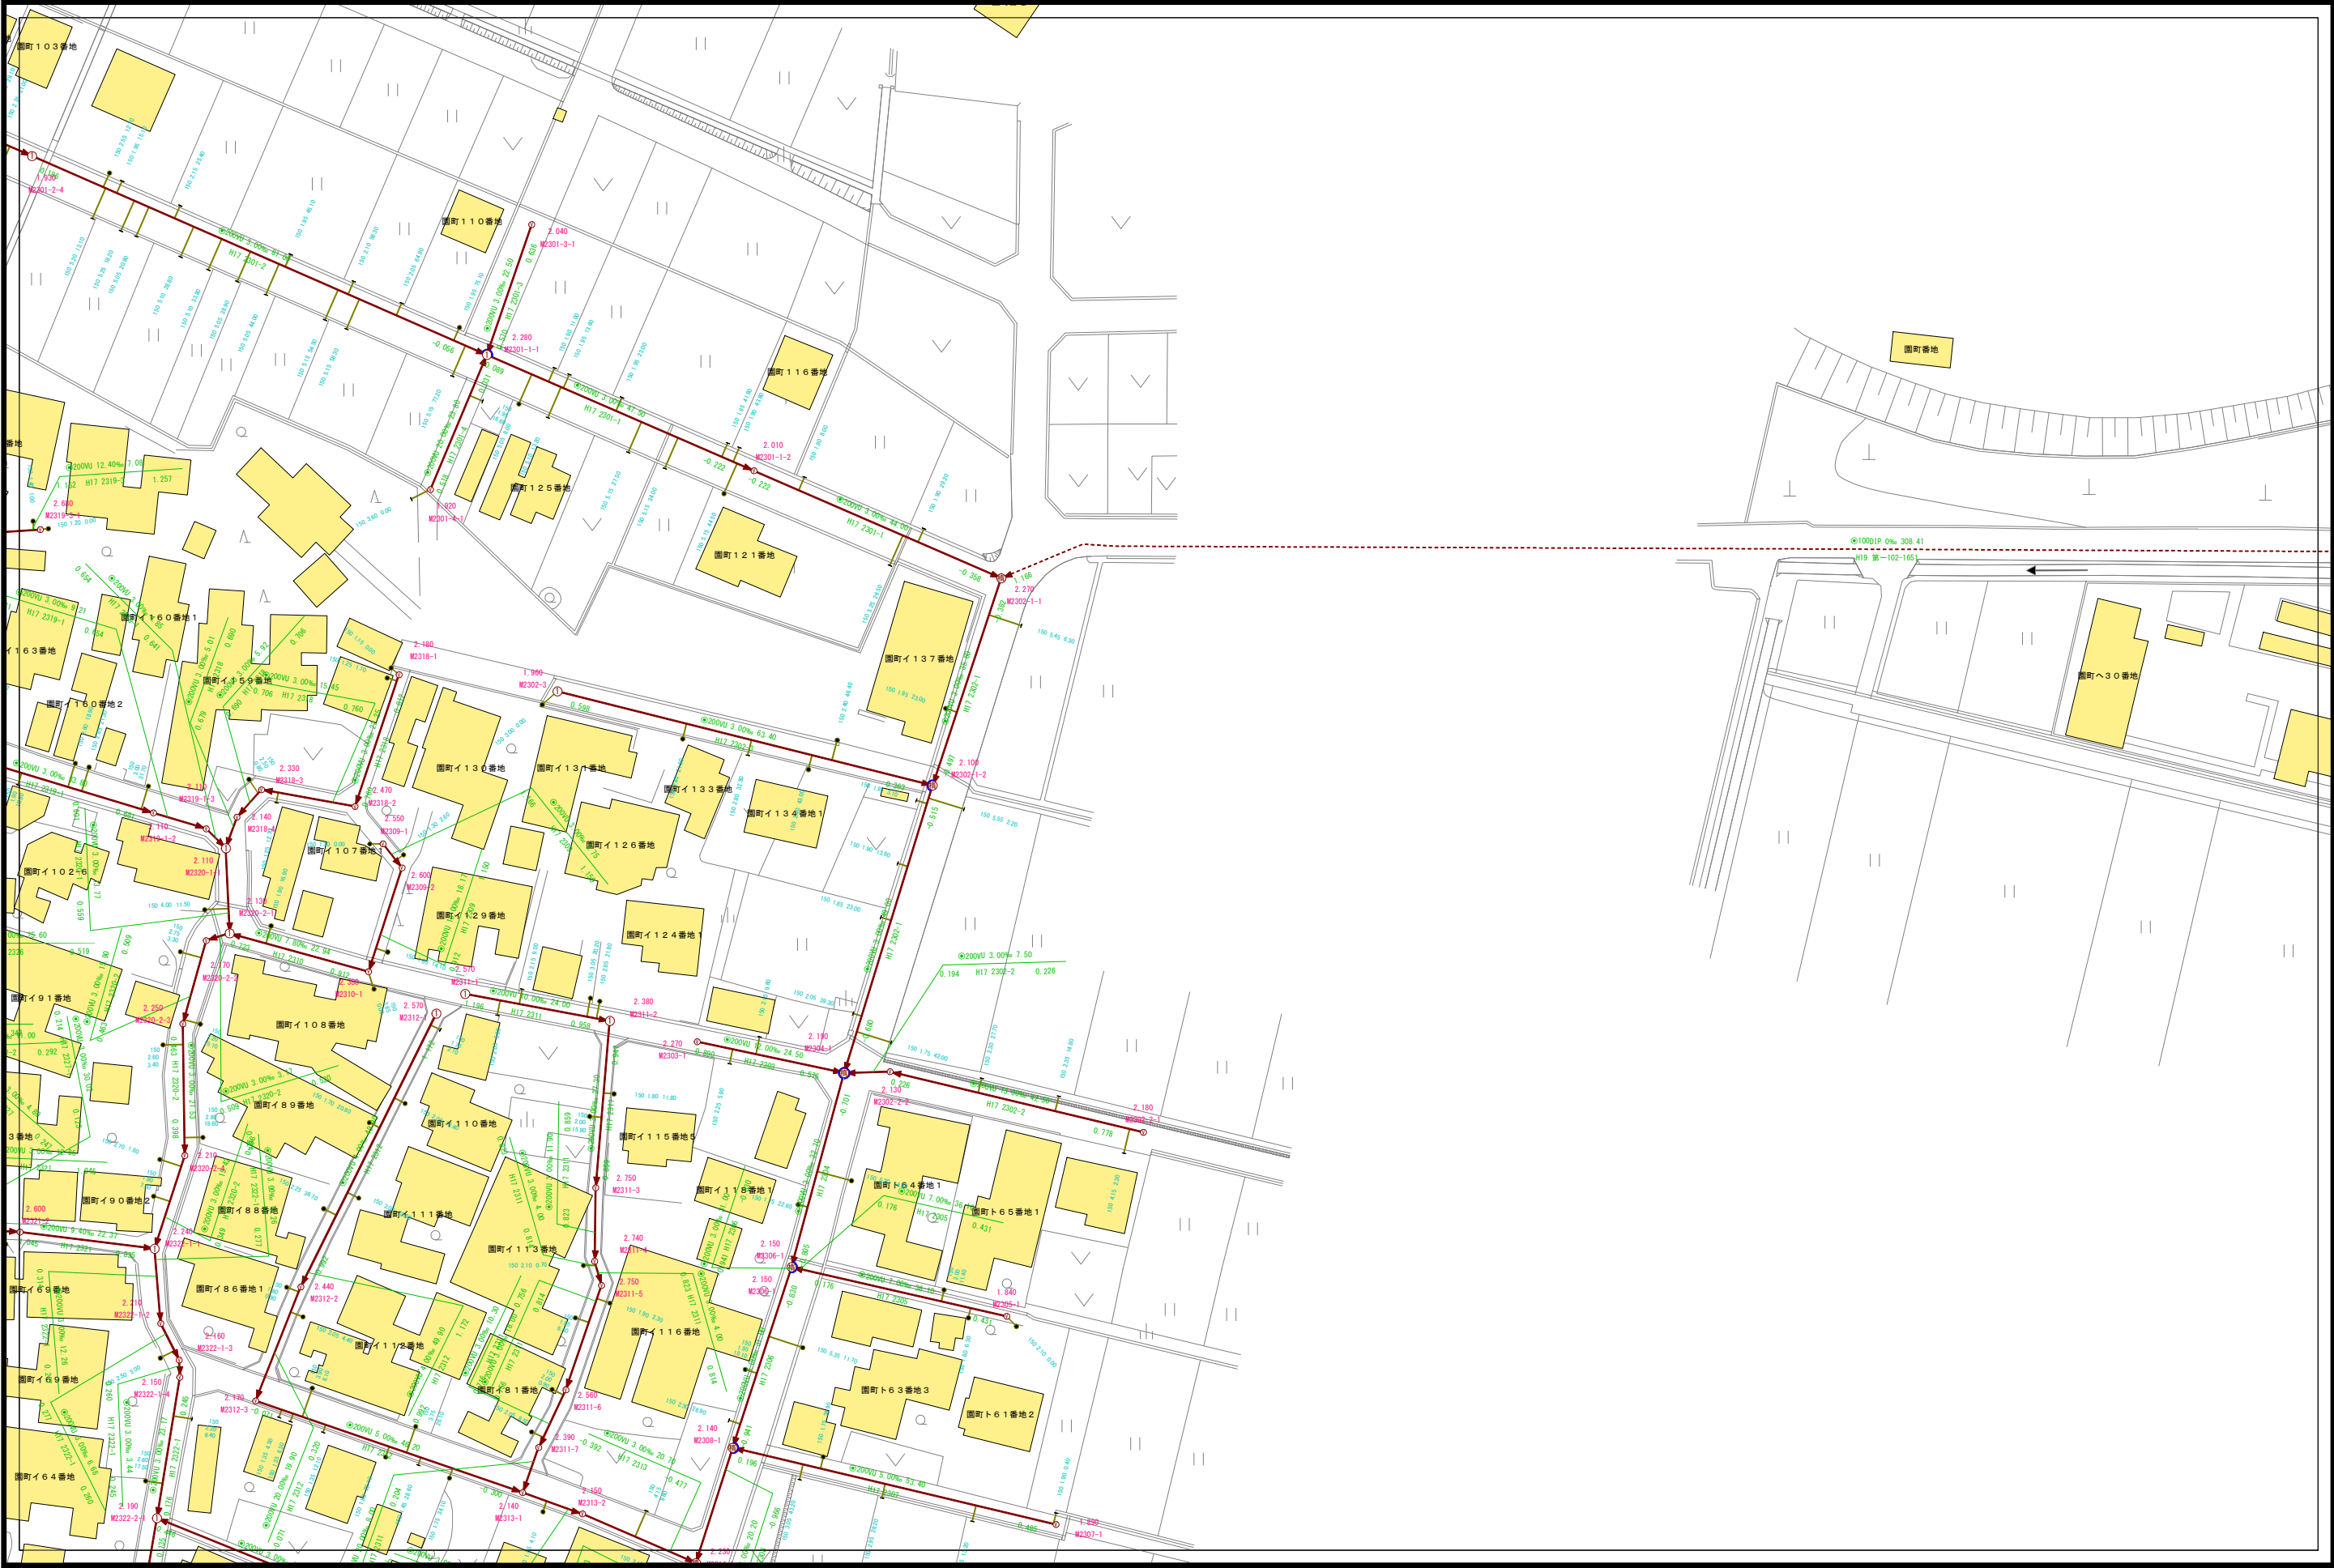

D03-15	E03-11	E03-12
D03-20	E03-16	E03-17
D03-25	E03-21	E03-22

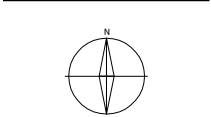

凡 例	
記 号	種 別
①	Y号マンホール(φ 60cm)
②	0号マンホール(φ 75cm)
③	1号マンホール(φ 90cm)
④	2号マンホール(φ 120cm)
⑤	3号マンホール(φ 150cm)
⑥	4号マンホール(φ 180cm)
⑦	5号マンホール(210×120cm)
⑧	6号マンホール(260×120cm)
⑨	特1号マンホール(60×90cm)
⑩	特2号マンホール(120×120cm)
⑪	特3号マンホール(140×120cm)
Ⓐ	A1号マンホール(60×90)
Ⓢ	小口径レジンマンホール
Ⓣ	小口径マンホール塩ビ製
Ⓤ	小口径マンホールCo製
Ⓦ	横門マンホール
Ⓧ	マンホールポンプ
Ⓨ	ガミーマンホール
Ⓩ	不明
(汚水: 茶色、雨水・合流: 紺色)	
—	汚水幹線管渠
—	汚水枝線管渠
—	汚水圧送管幹線
—	汚水圧送管枝線
—	雨水幹線管渠
—	雨水枝線管渠
—	雨水圧送管幹線
—	雨水圧送管枝線
—	取付管樹
—	取付管(管止め)
—	処理区分区

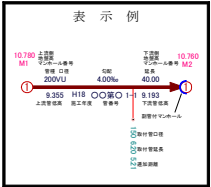


小松市下水道建設課

下水道施設平面図



E03-11	E03-12	E03-13
E03-16	E03-17	E03-18
E03-21	E03-22	E03-23

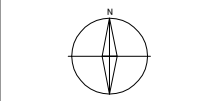

凡 例	
記 号	種 別
①	Y号マンホール(φ90cm)
②	0号マンホール(φ75cm)
③	1号マンホール(φ90cm)
④	2号マンホール(φ120cm)
⑤	3号マンホール(φ150cm)
⑥	4号マンホール(φ180cm)
⑦	5号マンホール(210×120cm)
⑧	6号マンホール(260×120cm)
⑨	特1号マンホール(60×90cm)
⑩	特2号マンホール(120×120cm)
⑪	特3号マンホール(140×120cm)
Ⓐ	A1号マンホール(60×90)
Ⓢ	小口径レンガマンホール
Ⓣ	小口径マンホール塩ビ製
Ⓤ	小口径マンホールCo製
Ⓦ	横門マンホール
Ⓧ	マンホールポンプ
Ⓨ	ガミーマンホール
Ⓩ	不明
(汚水: 茶色、雨水・合流: 紺色)	
— 汚水幹線管渠	
— 汚水枝線管渠	
- - - 汚水圧送管幹線	
- - - 汚水圧送管枝線	
— 雨水幹線管渠	
— 雨水枝線管渠	
- - - 雨水圧送管幹線	
- - - 雨水圧送管枝線	
- - - 雨水圧送管	
- - - 取付管(管止め)	
- - - 処理区分	


表 示 例	
①	Y号マンホール(φ90cm)
②	0号マンホール(φ75cm)
③	1号マンホール(φ90cm)
④	2号マンホール(φ120cm)
⑤	3号マンホール(φ150cm)
⑥	4号マンホール(φ180cm)
⑦	5号マンホール(210×120cm)
⑧	6号マンホール(260×120cm)
⑨	特1号マンホール(60×90cm)
⑩	特2号マンホール(120×120cm)
⑪	特3号マンホール(140×120cm)
Ⓐ	A1号マンホール(60×90)
Ⓢ	小口径レンガマンホール
Ⓣ	小口径マンホール塩ビ製
Ⓤ	小口径マンホールCo製
Ⓦ	横門マンホール
Ⓧ	マンホールポンプ
Ⓨ	ガミーマンホール
Ⓩ	不明

小松市下水道建設課


下水道施設平面図



E03-12	E03-13	E03-14
E03-17	E03-18	E03-19
E03-22	E03-23	E03-24

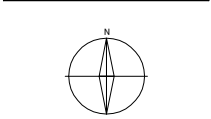

凡 例	
記 号	種 別
①	Y号マンホール(φ 80cm)
②	0号マンホール(φ 75cm)
③	1号マンホール(φ 90cm)
④	2号マンホール(φ 120cm)
⑤	3号マンホール(φ 150cm)
⑥	4号マンホール(φ 180cm)
⑦	5号マンホール(210 × 120cm)
⑧	6号マンホール(260 × 120cm)
⑨	特1号マンホール(60 × 90cm)
⑩	特2号マンホール(120 × 120cm)
⑪	特3号マンホール(140 × 120cm)
⑫	A1号マンホール(60 × 90)
⑬	小口径レジンマンホール
⑭	小口径マンホール塩ビ製
⑮	小口径マンホールCo製
⑯	横門マンホール
⑰	マンホールポンプ
⑱	ガミーマンホール
⑲	不明
(汚水: 茶色、雨水・合流: 紺色)	
—	汚水幹線管渠
—	汚水枝線管渠
- - -	汚水圧送管幹線
- - -	汚水圧送管枝線
—	雨水幹線管渠
—	雨水枝線管渠
- - -	雨水圧送管幹線
- - -	雨水圧送管枝線
→	取付管樹
→	取付管(管止め)
- - -	処理分区

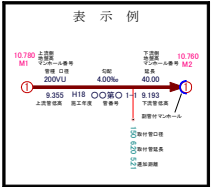

小松市下水道建設課


下水道施設平面図



E03-13	E03-14	E03-15
E03-18	E03-19	E03-20
E03-23	E03-24	E03-25



凡 例	
記 号	種 別
①	Y号マンホール(φ 80cm)
②	0号マンホール(φ 75cm)
③	1号マンホール(φ 90cm)
④	2号マンホール(φ 120cm)
⑤	3号マンホール(φ 150cm)
⑥	4号マンホール(φ 180cm)
⑦	5号マンホール(210 × 120cm)
⑧	6号マンホール(260 × 120cm)
①	特1号マンホール(60 × 90cm)
②	特2号マンホール(120 × 120cm)
③	特3号マンホール(140 × 120cm)
Ⓐ	A1号マンホール(60 × 90)
Ⓢ	小口径レジンマンホール
Ⓢ	小口径マンホール塩ビ製
Ⓢ	小口径マンホールCo製
Ⓢ	横円マンホール
Ⓢ	マンホールポンプ
●	ガミーマンホール
Ⓢ	不明
(汚水: 茶色、雨水・合流: 紺色)	
—	汚水幹線管渠
—	汚水枝線管渠
- - -	汚水圧送管幹線
- - -	汚水圧送管枝線
—	雨水幹線管渠
—	雨水枝線管渠
- - -	雨水圧送管幹線
- - -	雨水圧送管枝線
→	取付管樹
→	取付管(管止め)
- - -	処理分区

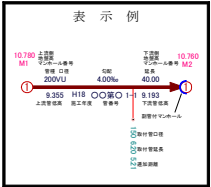


小松市下水道建設課




記 号	種 別
①	Y号マンホール(φ80cm)
②	0号マンホール(φ75cm)
③	1号マンホール(φ90cm)
④	2号マンホール(φ120cm)
⑤	3号マンホール(φ150cm)
⑥	4号マンホール(φ180cm)
⑦	5号マンホール(210×120cm)
⑧	6号マンホール(260×120cm)
①	特1号マンホール(80×90cm)
②	特2号マンホール(120×120cm)
③	特3号マンホール(140×120cm)
Ⓐ	A1号マンホール(60×90)
㊦	小口徑マンホール
㊧	小口徑マンホール塩ビ製
㊨	小口徑マンホールCo製
㊩	楕円マンホール
Ⓟ	マンホールフープ
Ⓢ	ゴミマンホール
○	不明
(汚水: 茶色、雨水・合流: 紺色)	
	汚水幹線管渠
	雨水枝線管渠
	汚水圧送管幹線
	雨水圧送管幹線
	雨水幹線管渠
	雨水枝線管渠
	雨水圧送管幹線
	雨水圧送管幹線
	取付管継
	取付管(管止め)
	処理区分

小松市下水道建設課


下水道施設平面図

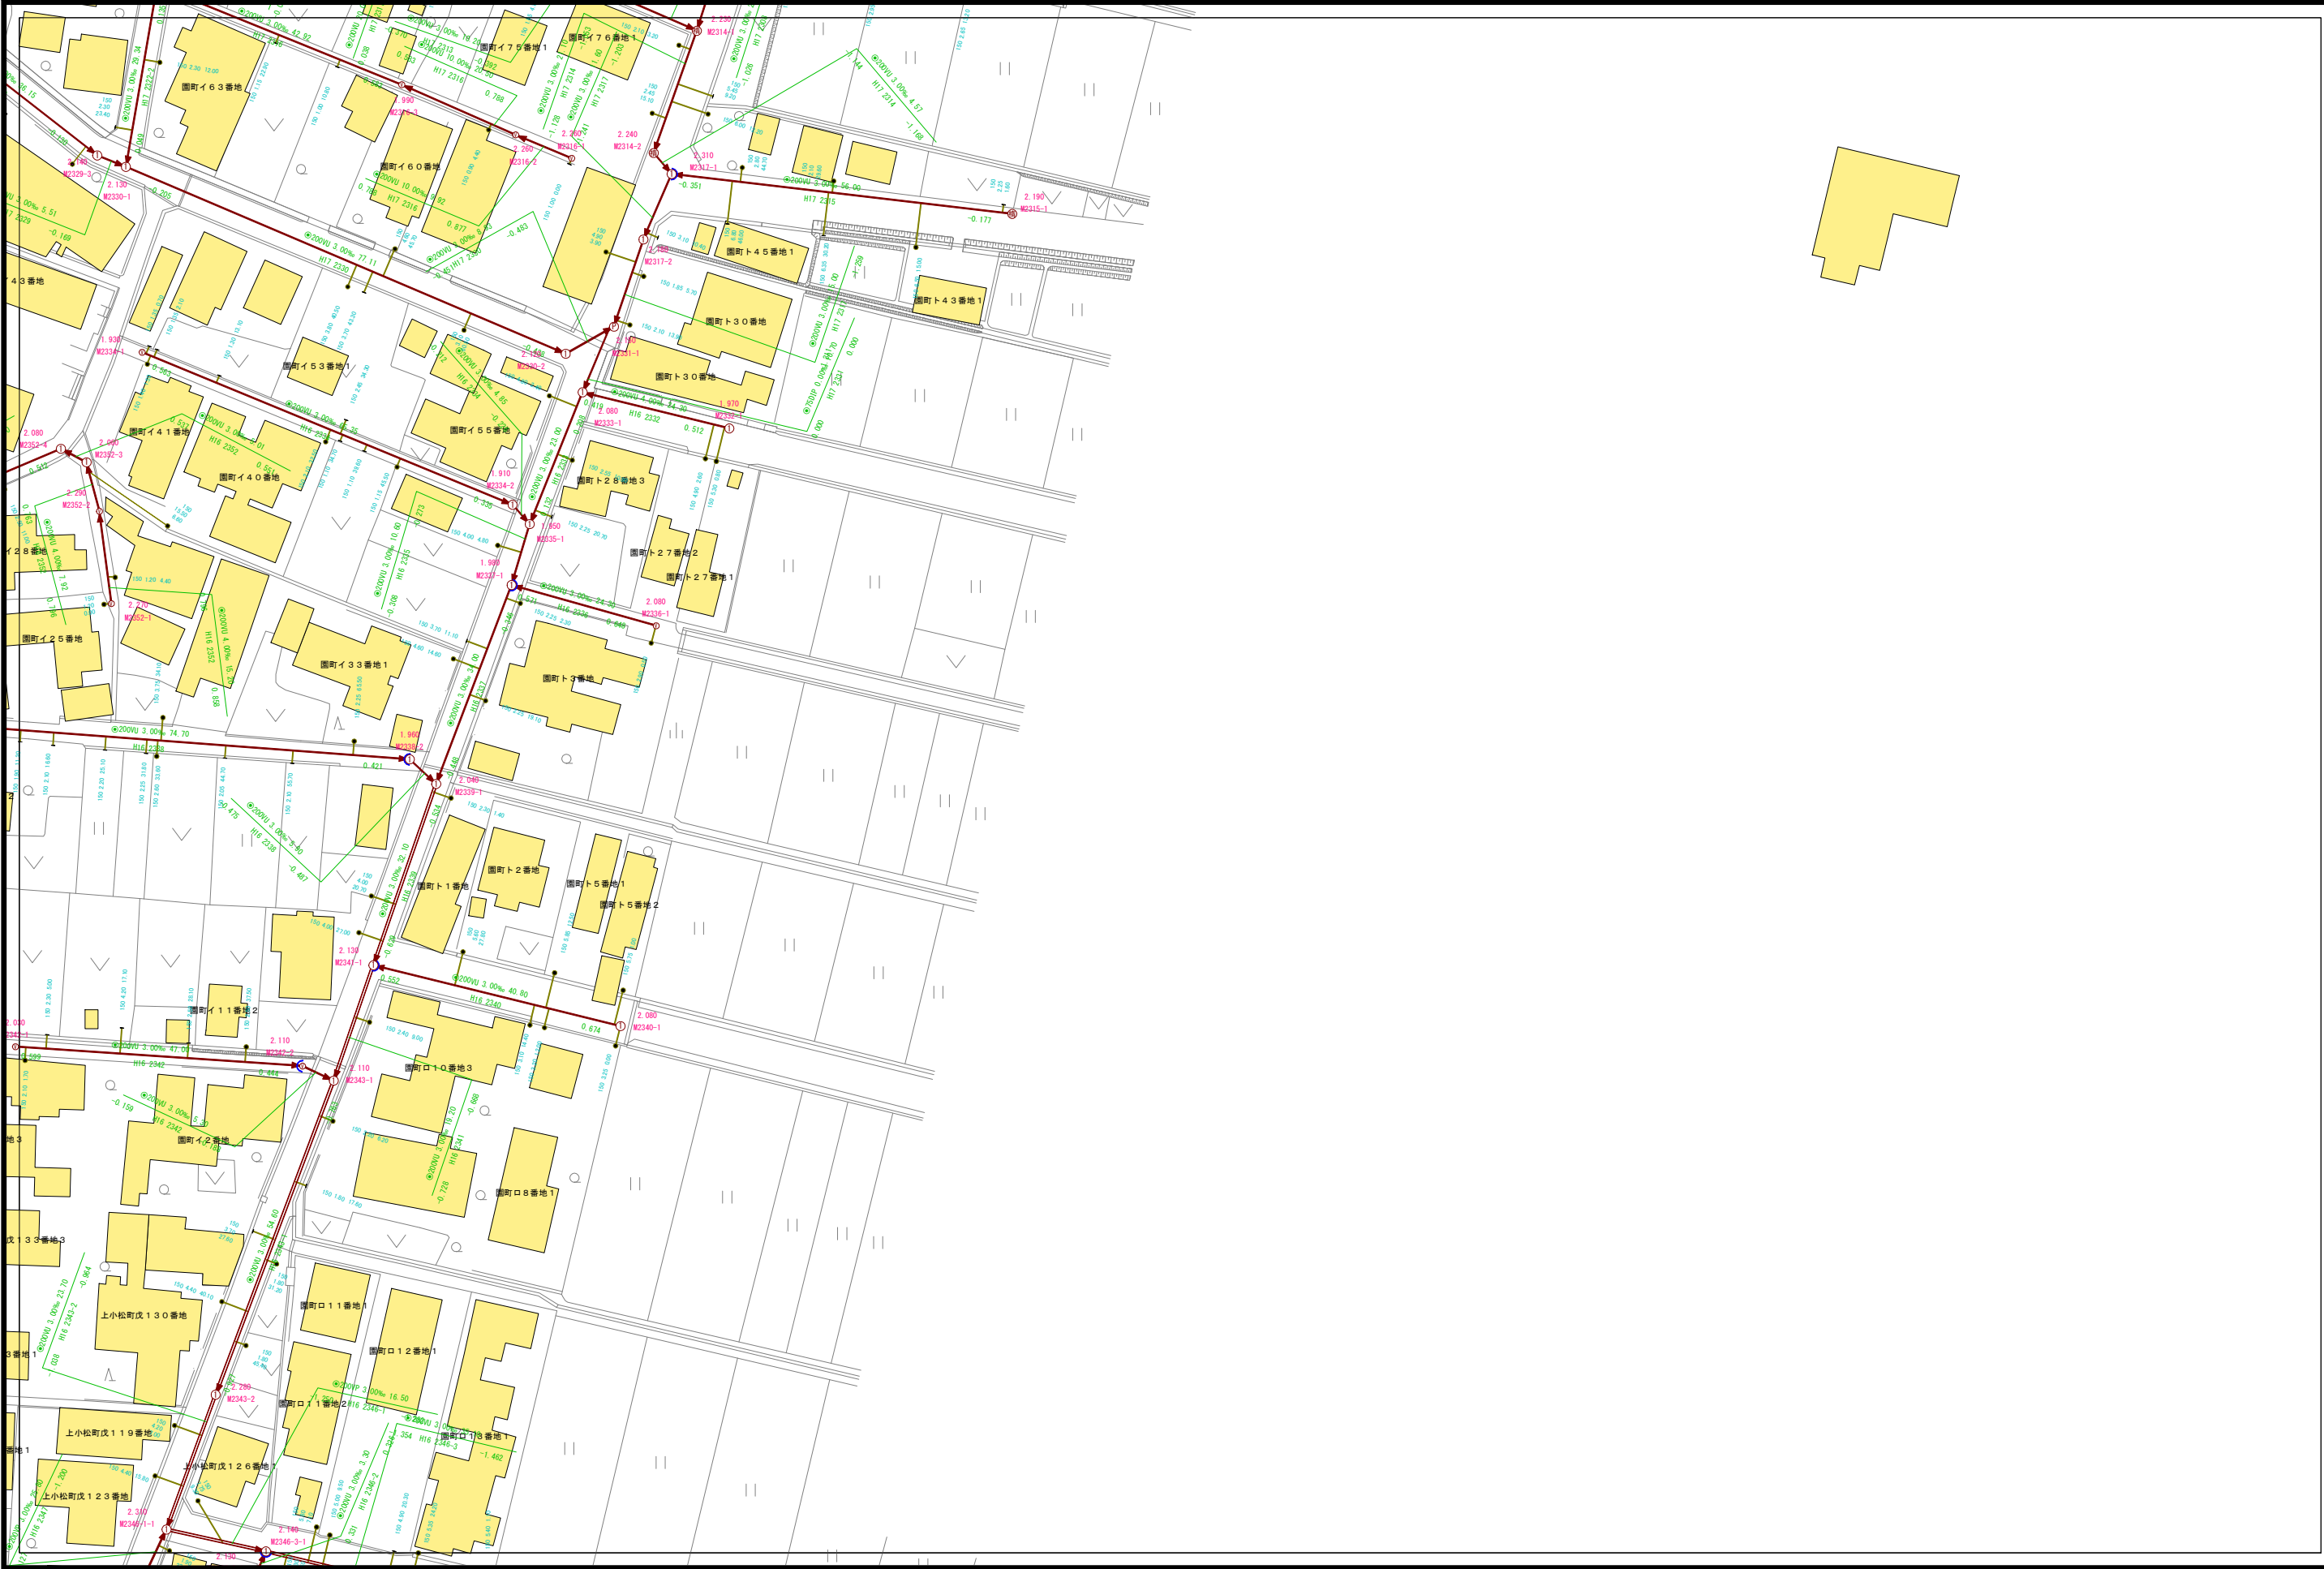

D03-20	E03-16	E03-17
D03-25	E03-21	E03-22
D04-05	E04-01	E04-02

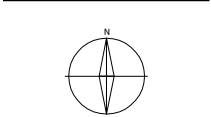


凡 例	
記 号	種 別
①	Y号マンホール(φ90cm)
②	0号マンホール(φ75cm)
③	1号マンホール(φ90cm)
④	2号マンホール(φ120cm)
⑤	3号マンホール(φ150cm)
⑥	4号マンホール(φ180cm)
⑦	5号マンホール(210×120cm)
⑧	6号マンホール(260×120cm)
⑨	特1号マンホール(60×90cm)
⑩	特2号マンホール(120×120cm)
⑪	特3号マンホール(140×120cm)
Ⓐ	A1号マンホール(60×90)
Ⓢ	小口径レジンマンホール
Ⓣ	小口径マンホール塩ビ製
Ⓤ	小口径マンホールCo製
Ⓦ	横円マンホール
Ⓧ	マンホールポンプ
Ⓨ	ガミーマンホール
Ⓩ	不明
(汚水: 茶色、雨水・合流: 紺色)	
—	汚水幹線管渠
—	汚水枝線管渠
—	汚水圧送管幹線
—	汚水圧送管枝線
—	雨水幹線管渠
—	雨水枝線管渠
—	雨水圧送管幹線
—	雨水圧送管枝線
—	取付管樹
—	取付管(管止め)
—	処理分区

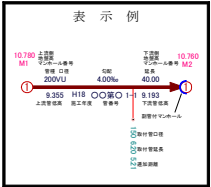


小松市下水道建設課


下水道施設平面図

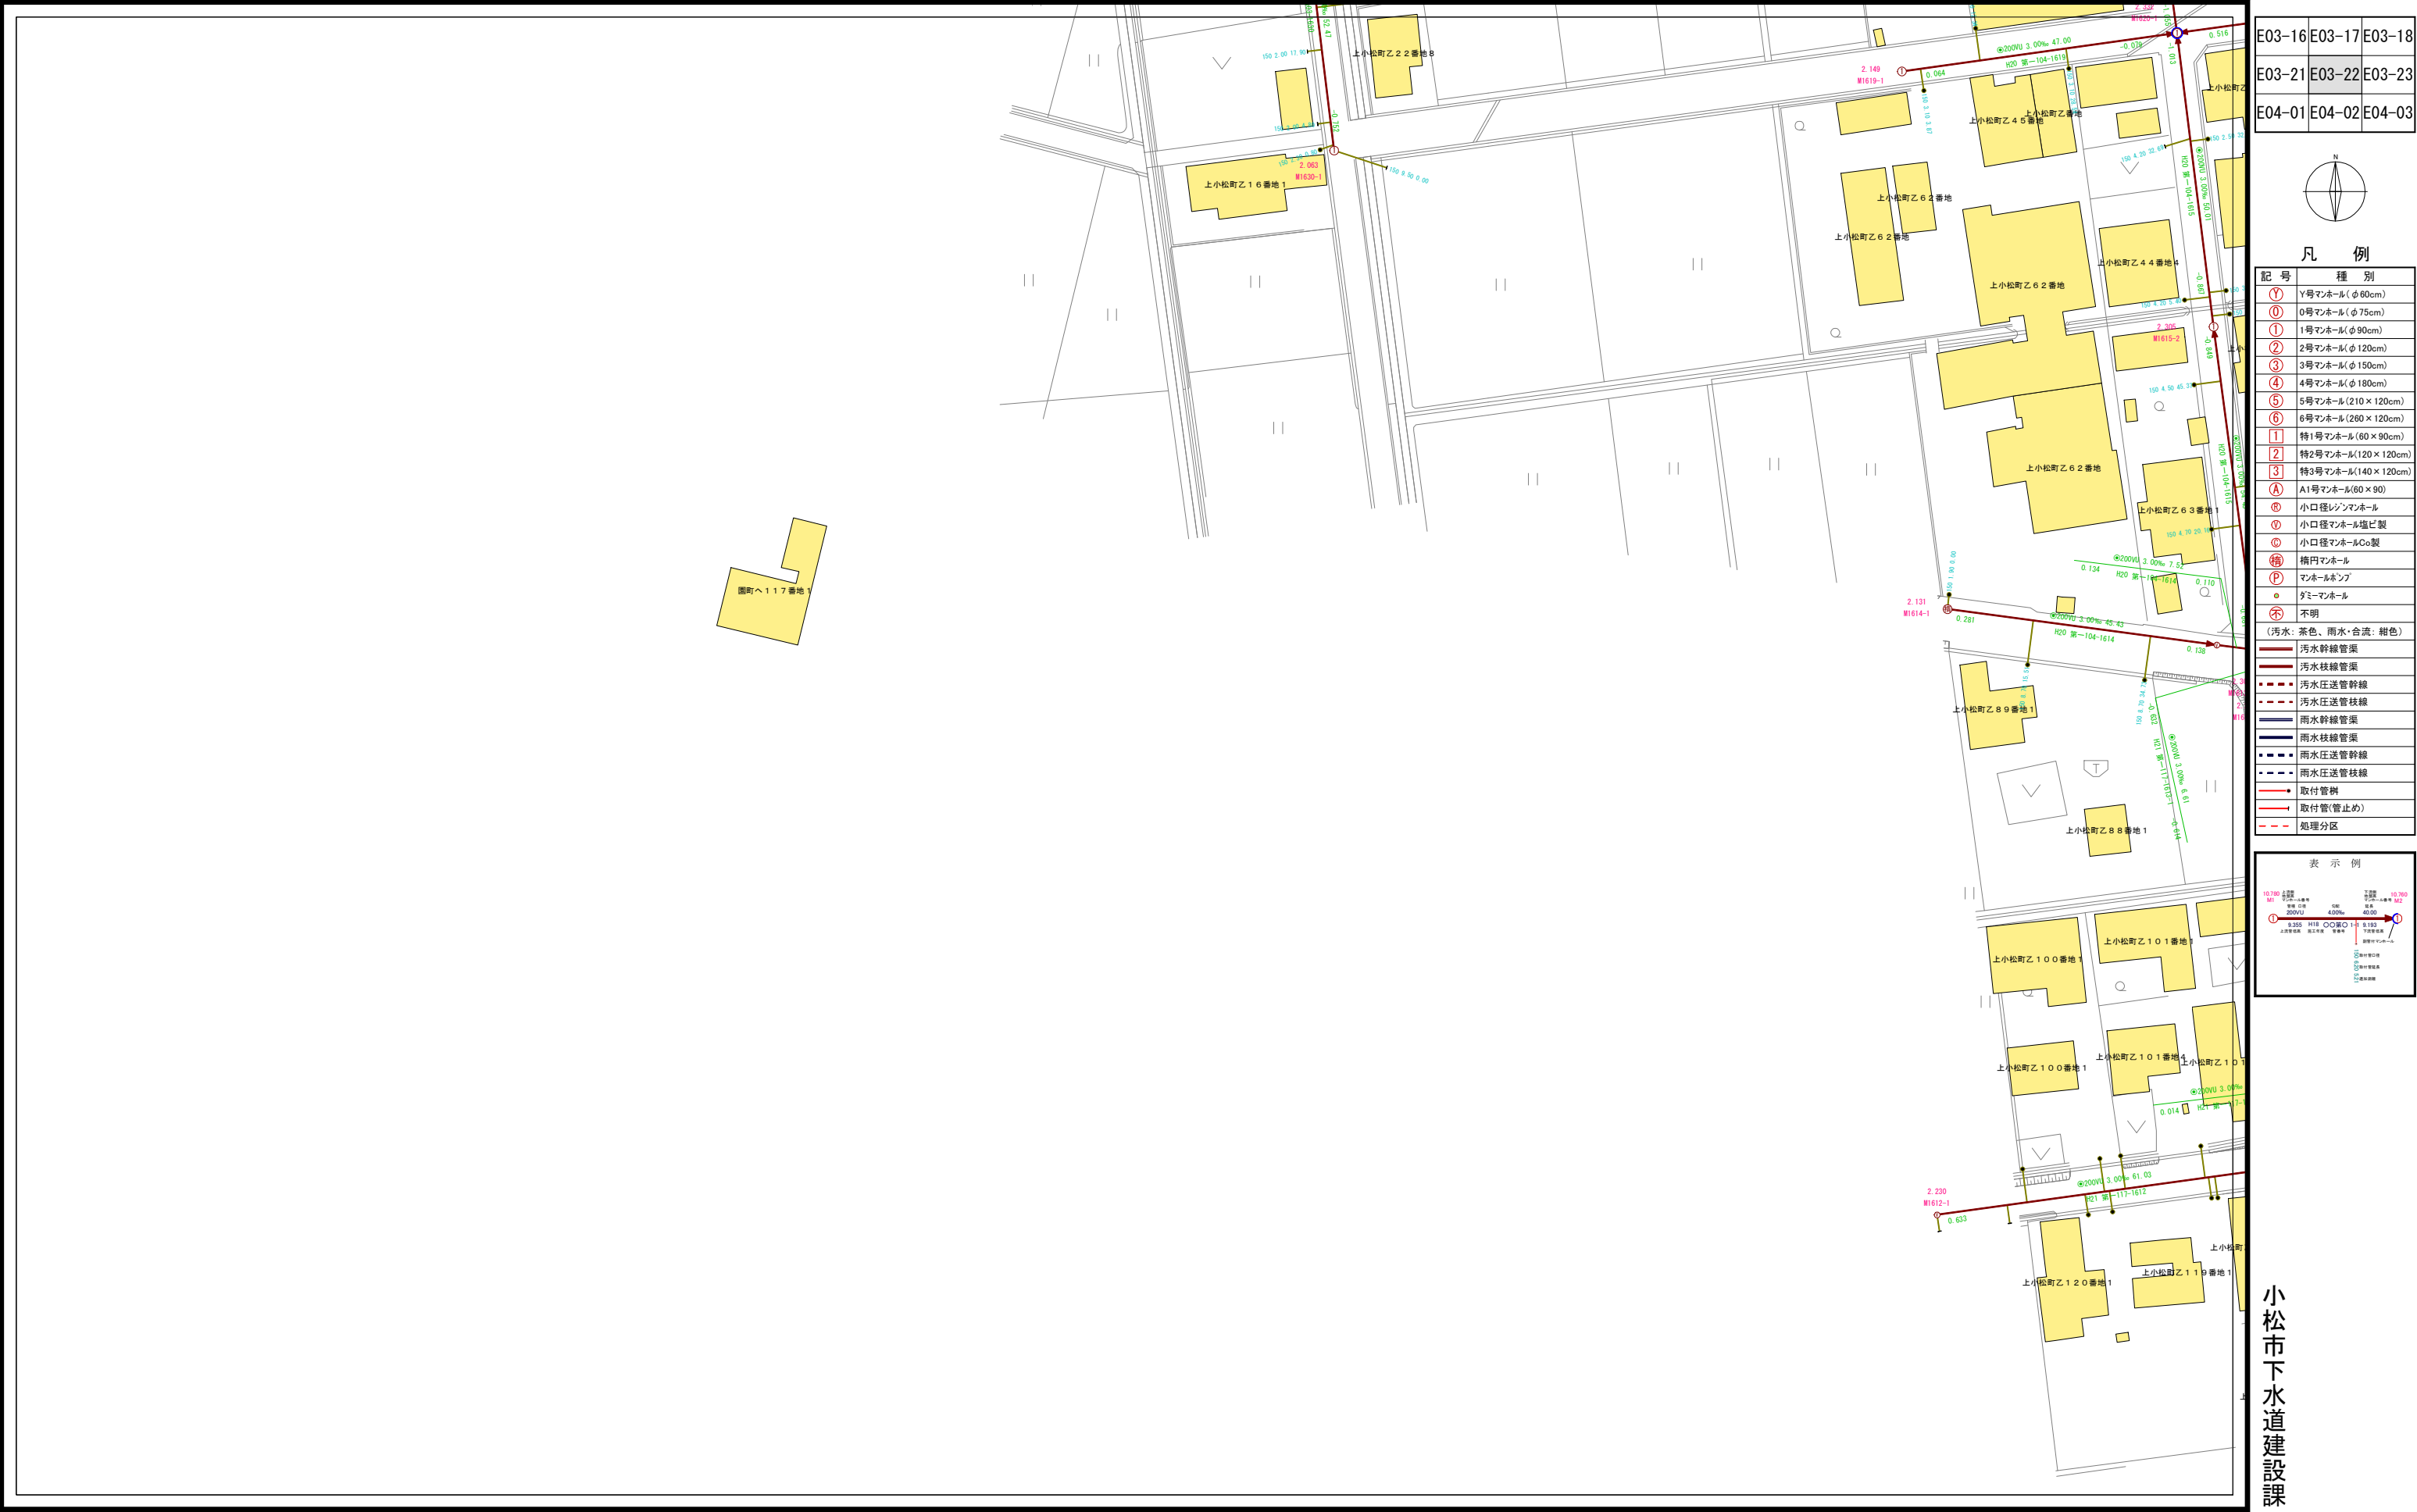

E03-16	E03-17	E03-18
E03-21	E03-22	E03-23
E04-01	E04-02	E04-03

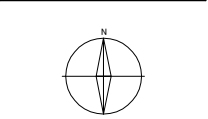

凡 例	
記 号	種 別
①	Y号マンホール(φ 80cm)
②	0号マンホール(φ 75cm)
③	1号マンホール(φ 90cm)
④	2号マンホール(φ 120cm)
⑤	3号マンホール(φ 150cm)
⑥	4号マンホール(φ 180cm)
⑦	5号マンホール(210 × 120cm)
⑧	6号マンホール(260 × 120cm)
⑨	特1号マンホール(60 × 90cm)
⑩	特2号マンホール(120 × 120cm)
⑪	特3号マンホール(140 × 120cm)
⑫	A1号マンホール(60 × 90)
⑬	小口径レンガマンホール
⑭	小口径マンホール塩ビ製
⑮	小口径マンホールCo製
⑯	横門マンホール
⑰	マンホールポンプ
⑱	ガミーマンホール
⑲	不明
(汚水: 茶色、雨水・合流: 紺色)	
—	汚水幹線管渠
—	汚水枝線管渠
—	汚水圧送管幹線
—	汚水圧送管枝線
—	雨水幹線管渠
—	雨水枝線管渠
—	雨水圧送管幹線
—	雨水圧送管枝線
—	取付管樹
—	取付管(管止め)
—	処理分区

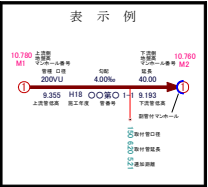


小松市下水道建設課


下水道施設平面図



E03-17	E03-18	E03-19
E03-22	E03-23	E03-24
E04-02	E04-03	E04-04

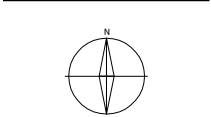

凡 例	
記 号	種 別
①	Y号マンホール(φ60cm)
②	0号マンホール(φ75cm)
③	1号マンホール(φ90cm)
④	2号マンホール(φ120cm)
⑤	3号マンホール(φ150cm)
⑥	4号マンホール(φ180cm)
⑦	5号マンホール(210×120cm)
⑧	6号マンホール(260×120cm)
⑨	特1号マンホール(60×90cm)
⑩	特2号マンホール(120×120cm)
⑪	特3号マンホール(140×120cm)
Ⓐ	A1号マンホール(60×90)
Ⓢ	小口径レンガマンホール
Ⓣ	小口径マンホール塩ビ製
Ⓤ	小口径マンホールCo製
Ⓦ	横円マンホール
Ⓧ	マンホールポンプ
Ⓨ	ガミーマンホール
Ⓩ	不明
(汚水: 茶色、雨水・合流: 紺色)	
—	汚水幹線管渠
—	汚水枝線管渠
- - -	汚水圧送管幹線
- - -	汚水圧送管枝線
—	雨水幹線管渠
—	雨水枝線管渠
- - -	雨水圧送管幹線
- - -	雨水圧送管枝線
—	取付管樹
—	取付管(管止め)
- - -	処理分区

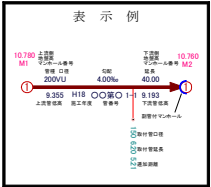

小松市下水道建設課

[illegible]

E03-24

下水道施設平面図




E03-19	E03-20	F03-16
E03-24	E03-25	F03-21
E04-04	E04-05	F04-01



凡例

記号	種別
①	Y号マンホール(φ80cm)
②	0号マンホール(φ75cm)
③	1号マンホール(φ90cm)
④	2号マンホール(φ120cm)
⑤	3号マンホール(φ150cm)
⑥	4号マンホール(φ180cm)
⑦	5号マンホール(210×120cm)
⑧	6号マンホール(260×120cm)
⑨	特1号マンホール(60×90cm)
⑩	特2号マンホール(120×120cm)
⑪	特3号マンホール(140×120cm)
⑫	A1号マンホール(60×90)
⑬	小口径レンガマンホール
⑭	小口径マンホール塩ビ製
⑮	小口径マンホールCo製
⑯	横円マンホール
⑰	マンホールポンプ
⑱	ガミーマンホール
⑲	不明
(汚水: 茶色、雨水・合流: 紺色)	
—	汚水幹線管渠
—	汚水枝線管渠
—	汚水圧送管幹線
—	汚水圧送管枝線
—	雨水幹線管渠
—	雨水枝線管渠
—	雨水圧送管幹線
—	雨水圧送管枝線
—	雨水圧送管枝線
—	取付管樹
—	取付管(管止め)
—	処理分区

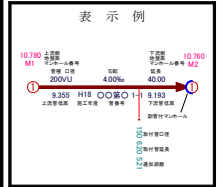

小松市下水道建設課