
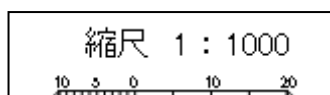


①拡大位置図(縮尺 1:1,000)

資料2-①

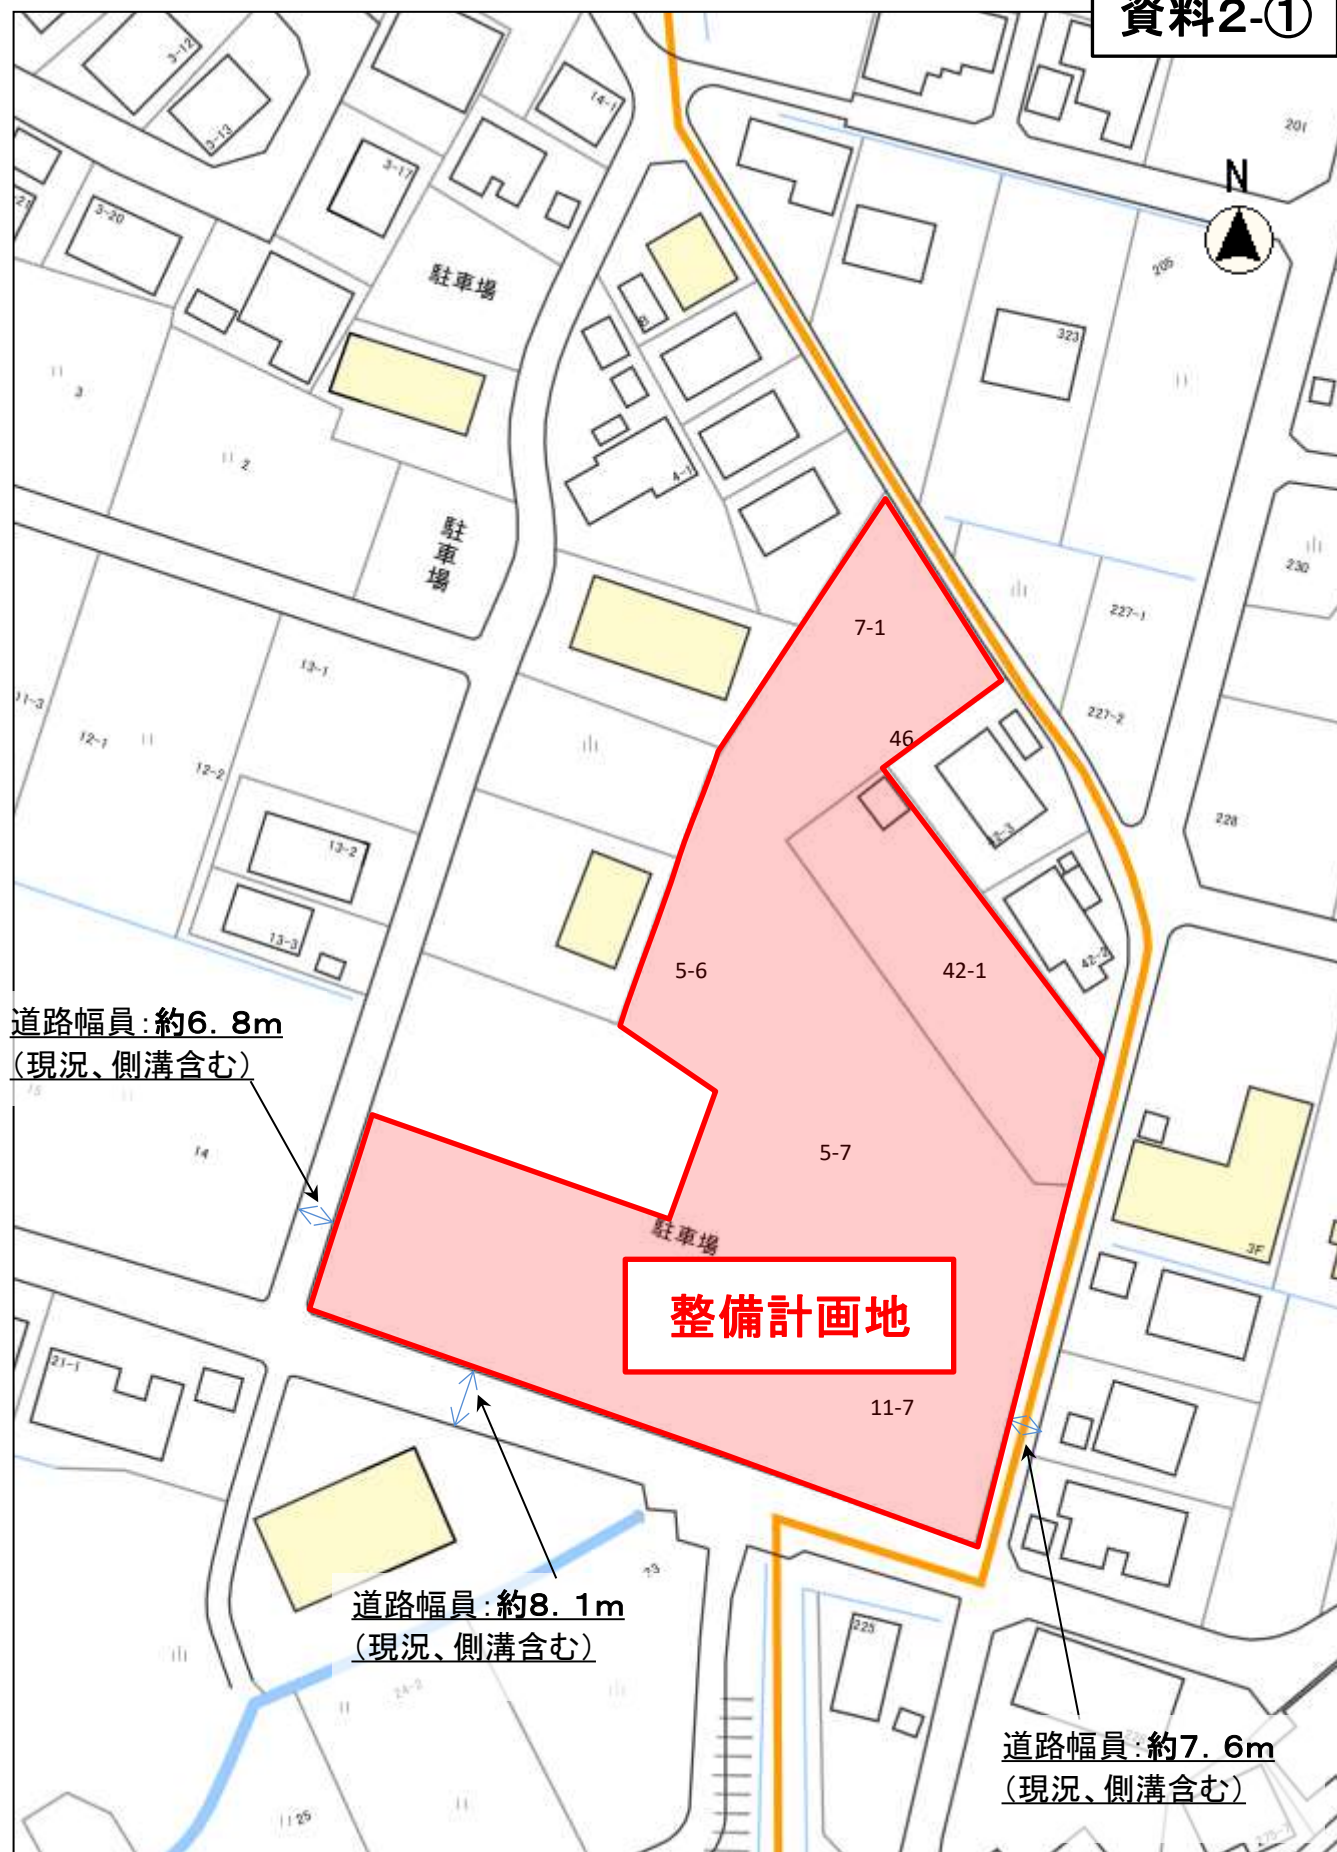


②測量図(実測)

※配置計画は本図面の寸法(実測)をベースにしてください。

(資料2-①拡大位置図は概略図のため、土地の形状が実測と異なります。)

整備計画地: — (赤線)

敷地面積(実測): **6,247.30㎡**

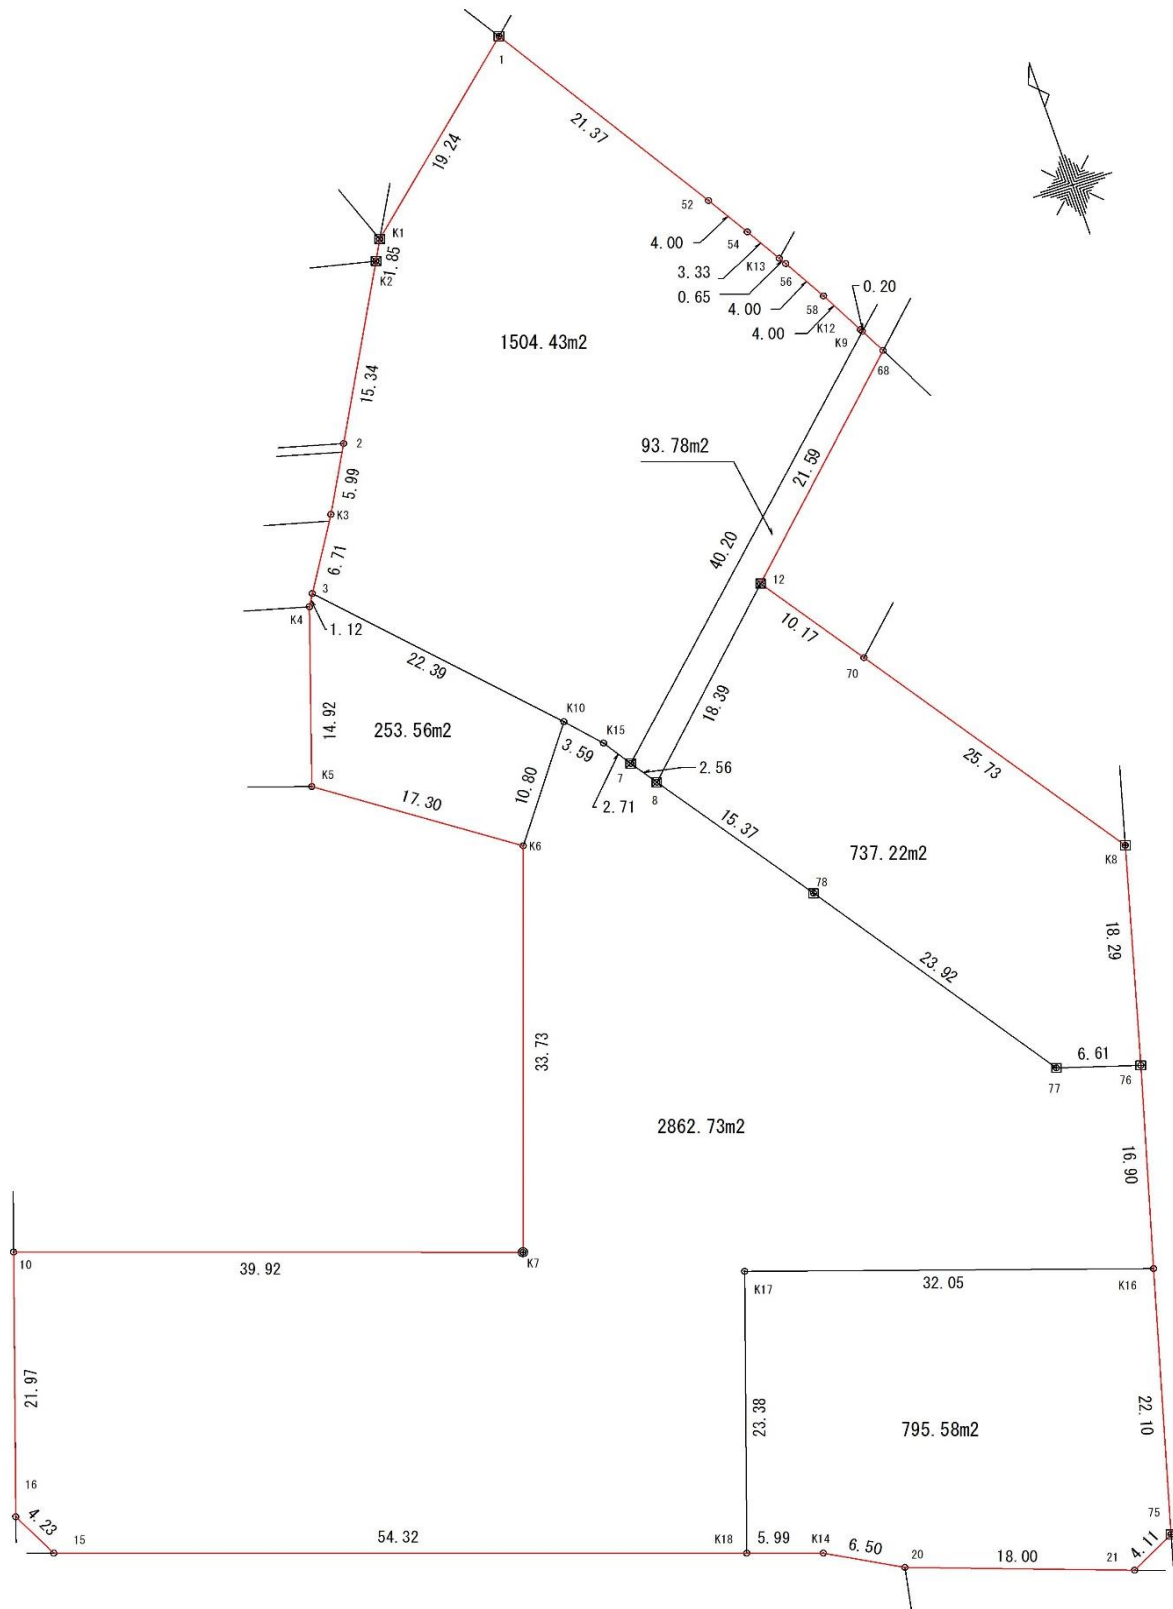

③配置概要計画図



資料2-③

◆敷地の配置概要は、概ね次のとおり。

北側：園庭エリア、南側：園舎・駐車場エリア

（なお、園舎と園庭は、児童が行き来しやすいよう接していること）

◆送迎車及び人員の周辺道路から施設への出入口、敷地内の駐車場及び歩行者用アプローチ通路は、南側市道、東・西市道（青線箇所）を効果的に用い、主要道路（大野八幡線、幸八幡線）とのアクセスを考慮するとともに、近隣住民の安全性・利便性を配慮した配置とすること。

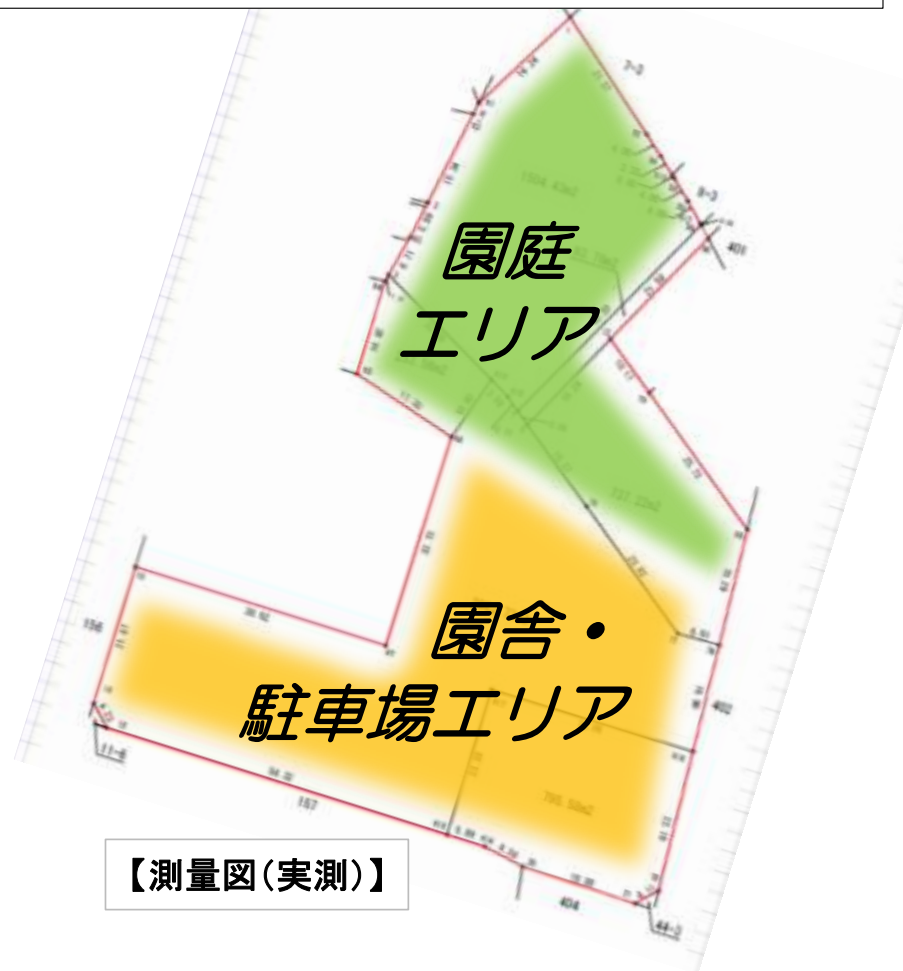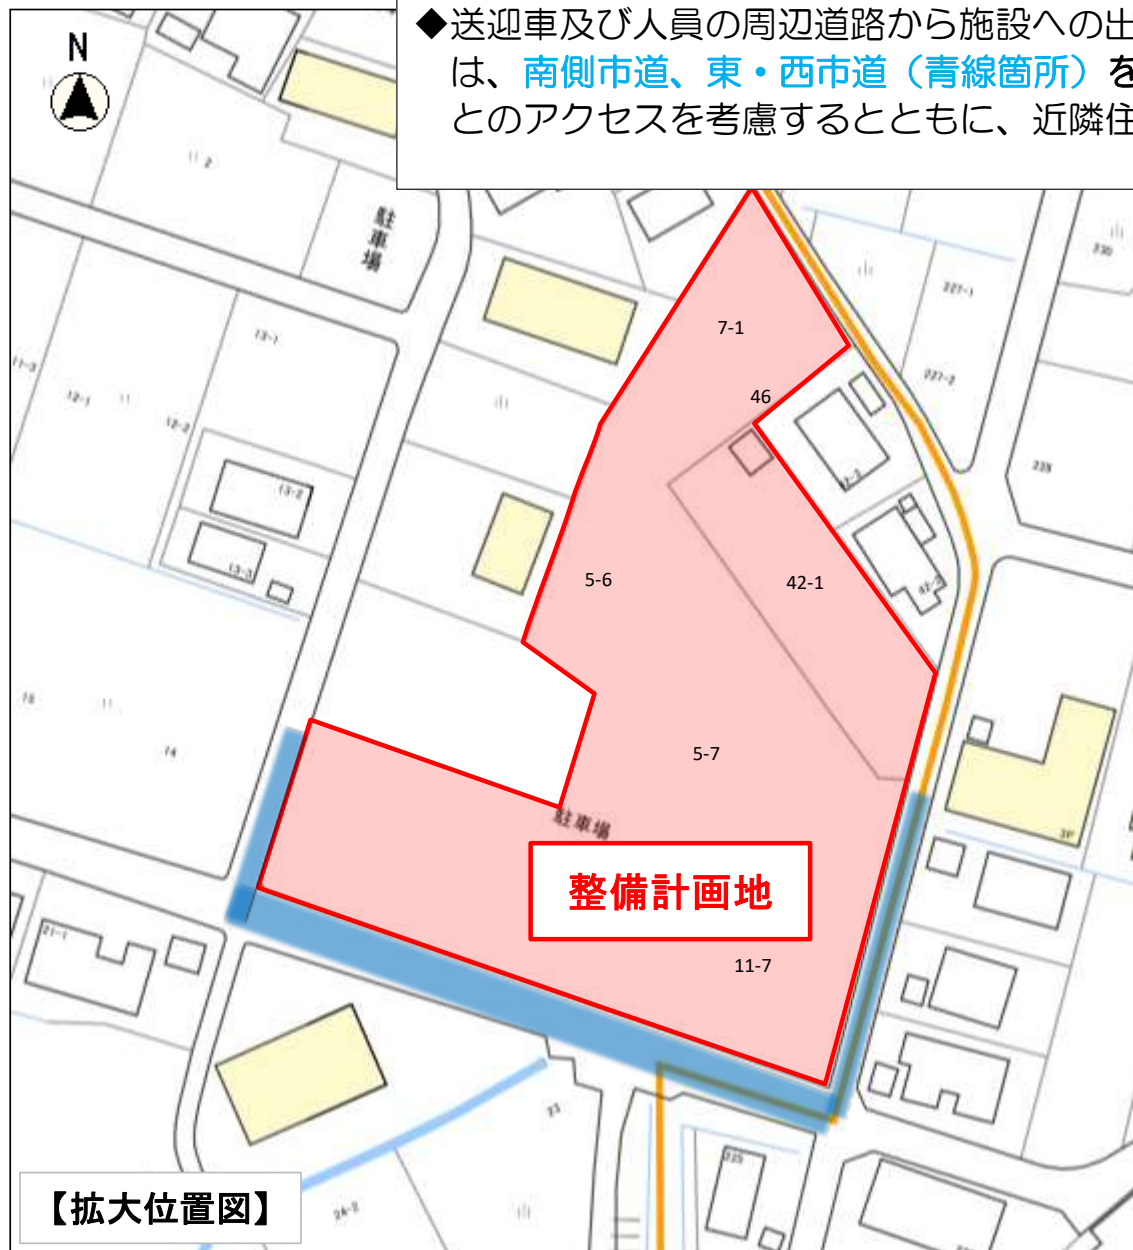

【測量図(実測)】