




凡例 柱梁スリット等仕上図
 1. 梁の場合、内テ構造図にて示す
 2. スリット等、内テ構造図にて示す
 3. スリット等、内テ構造図にて示す

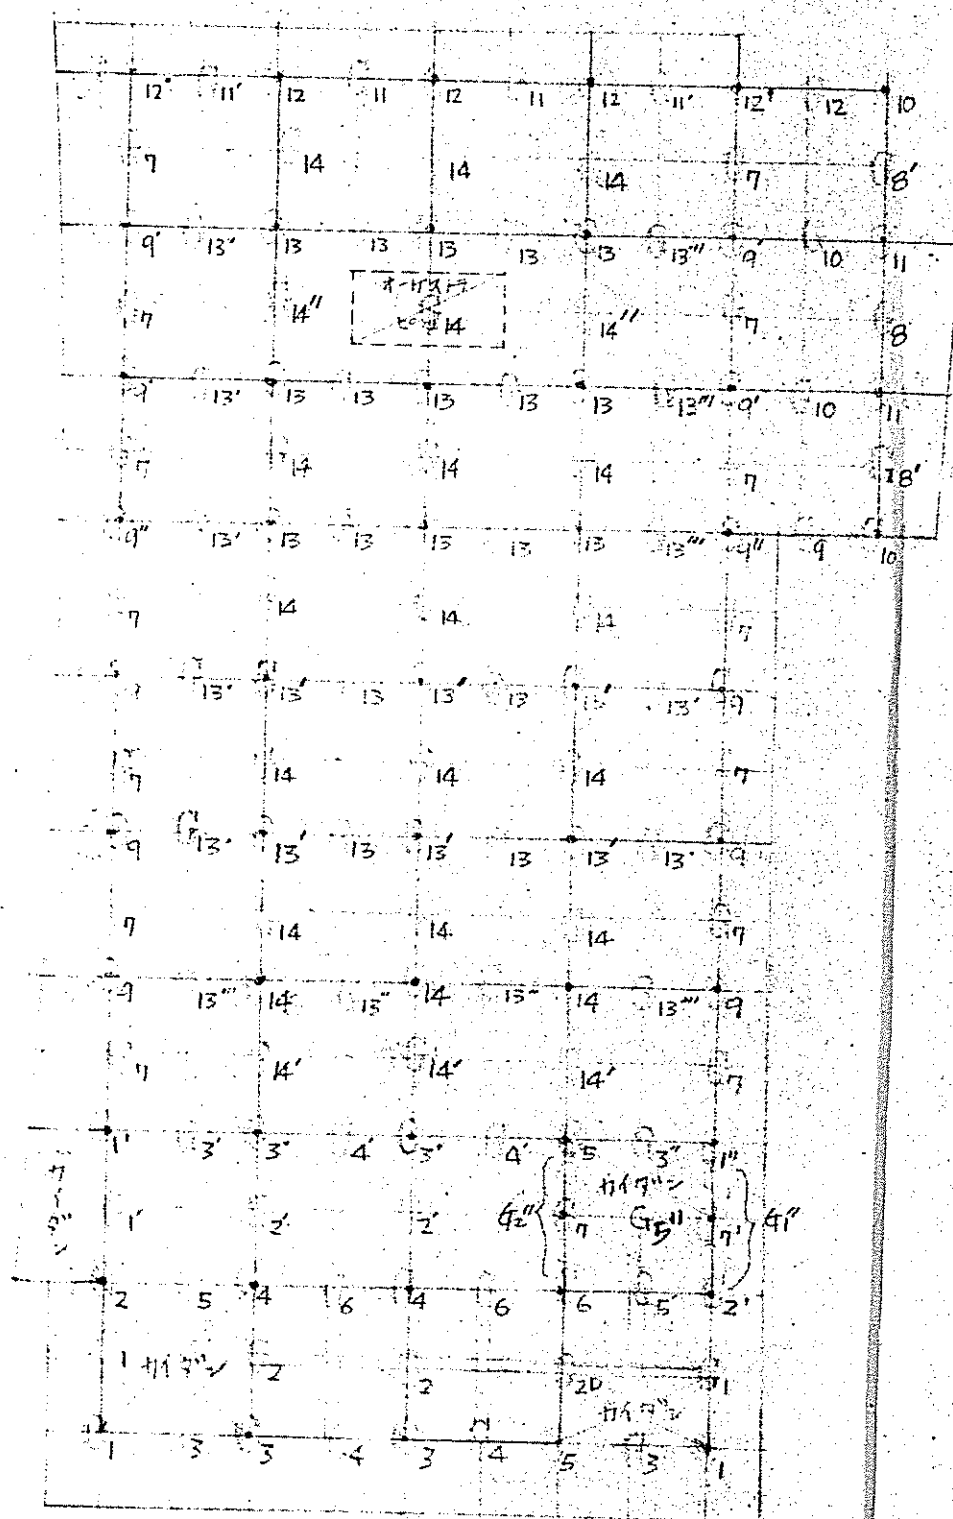


2階柱梁記号図

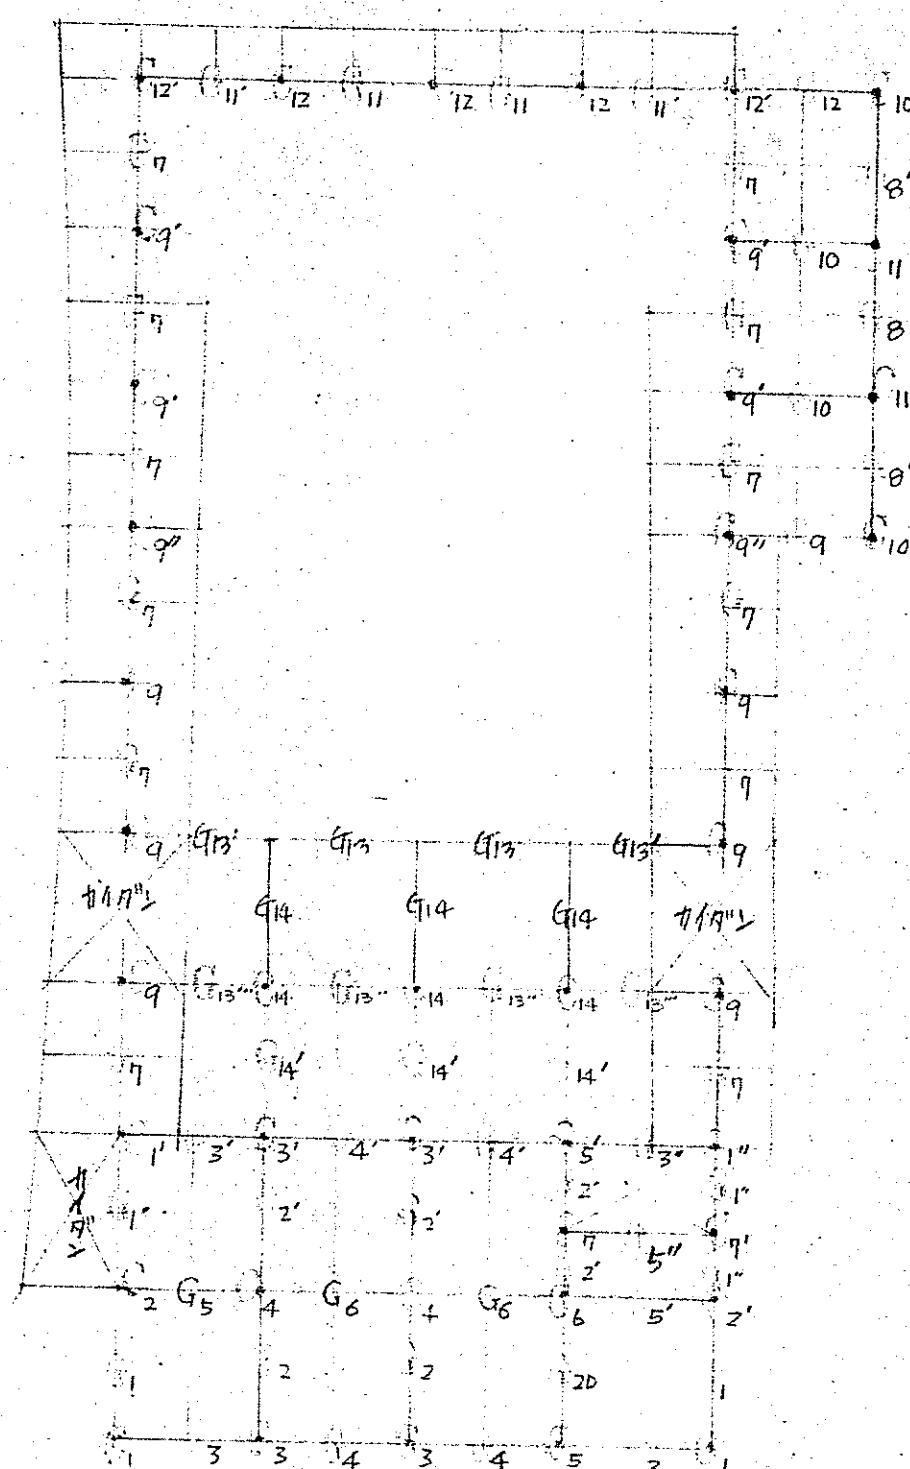


3階柱梁記号図

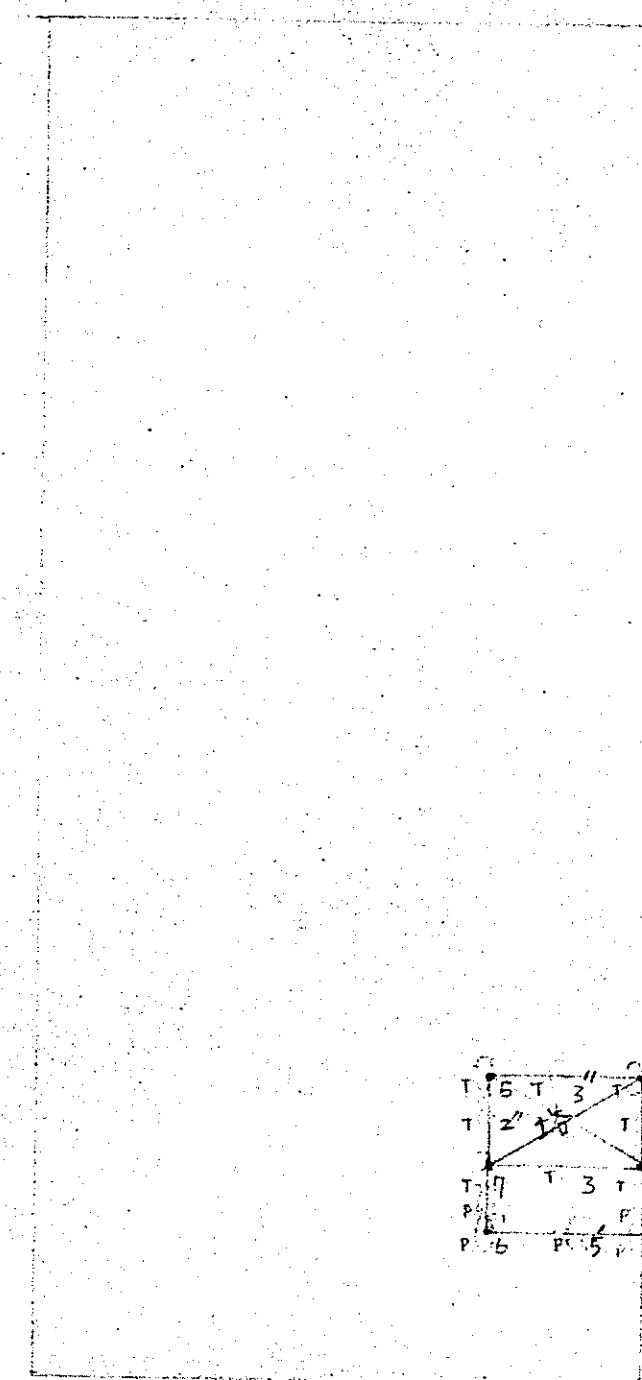


塔屋柱梁記号図

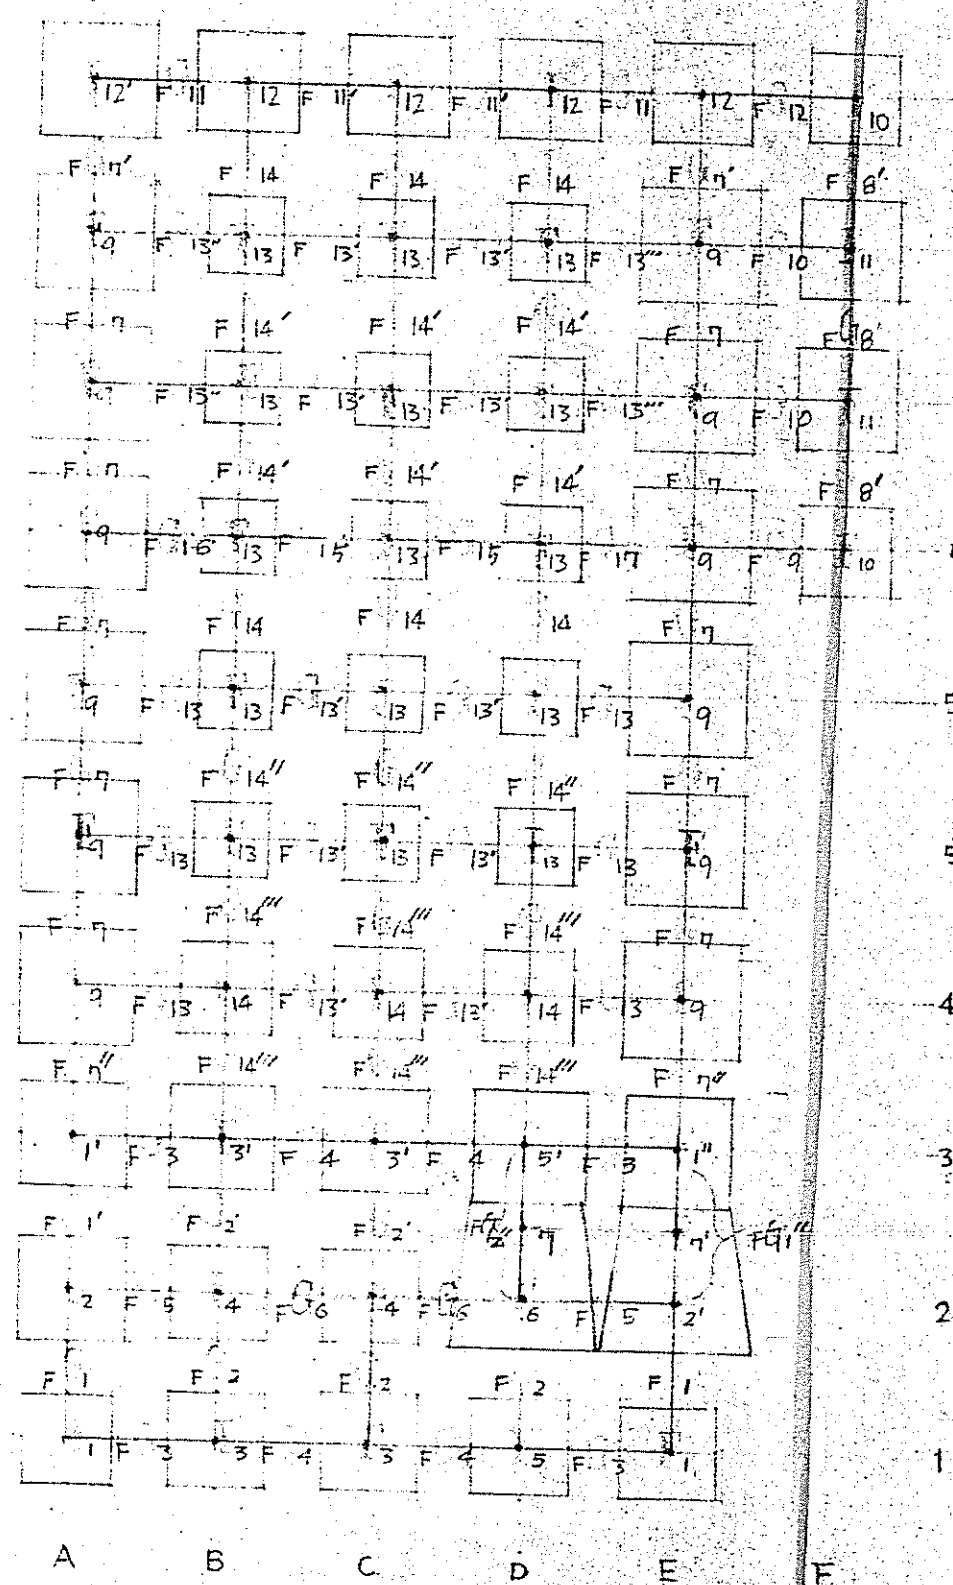

基礎基号図

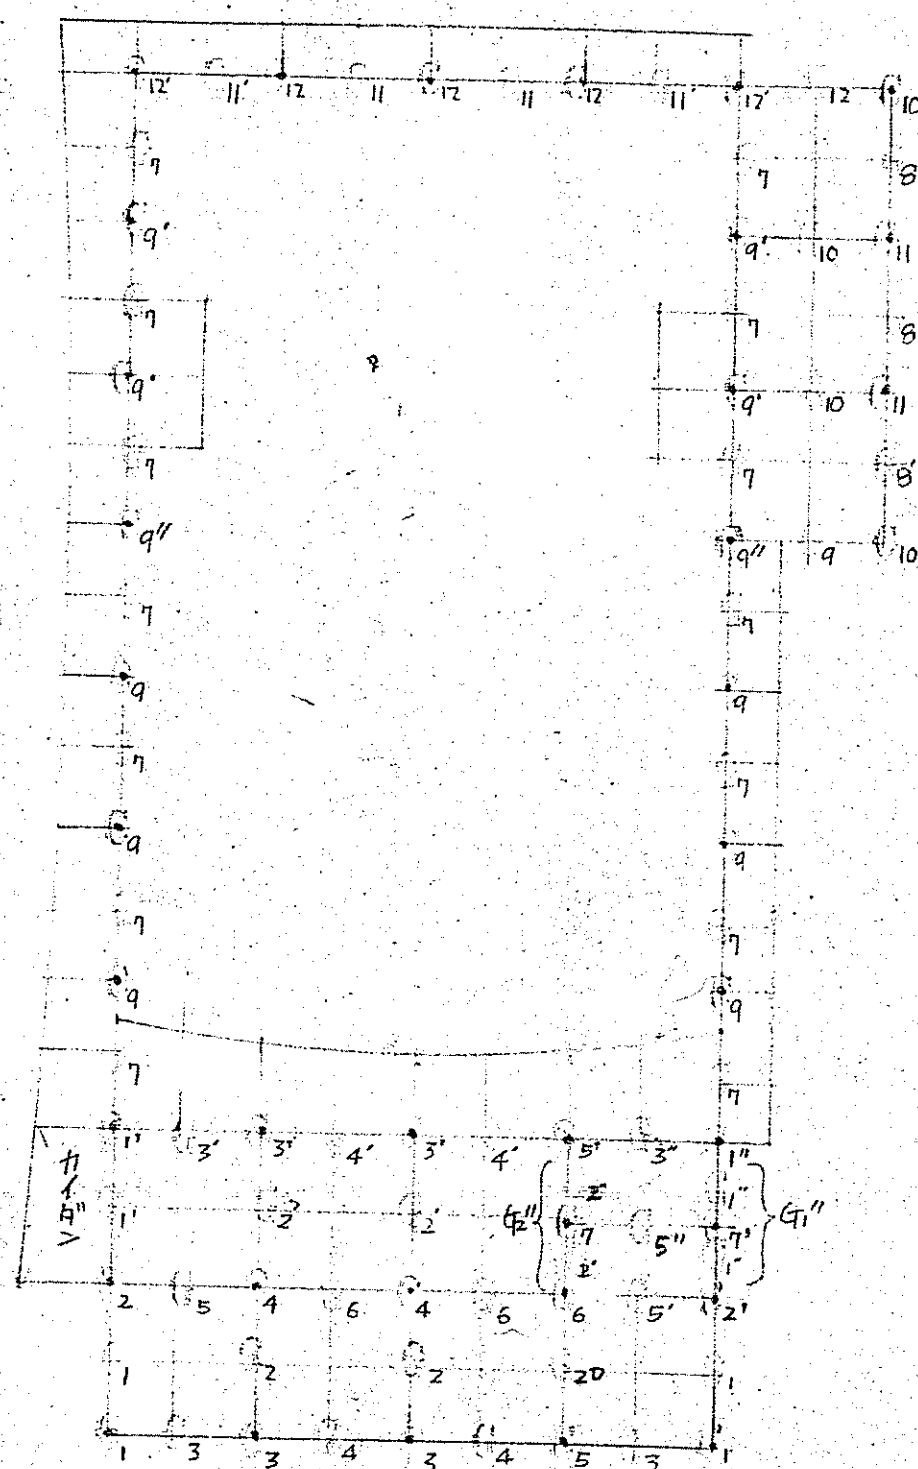

4階柱梁記号図

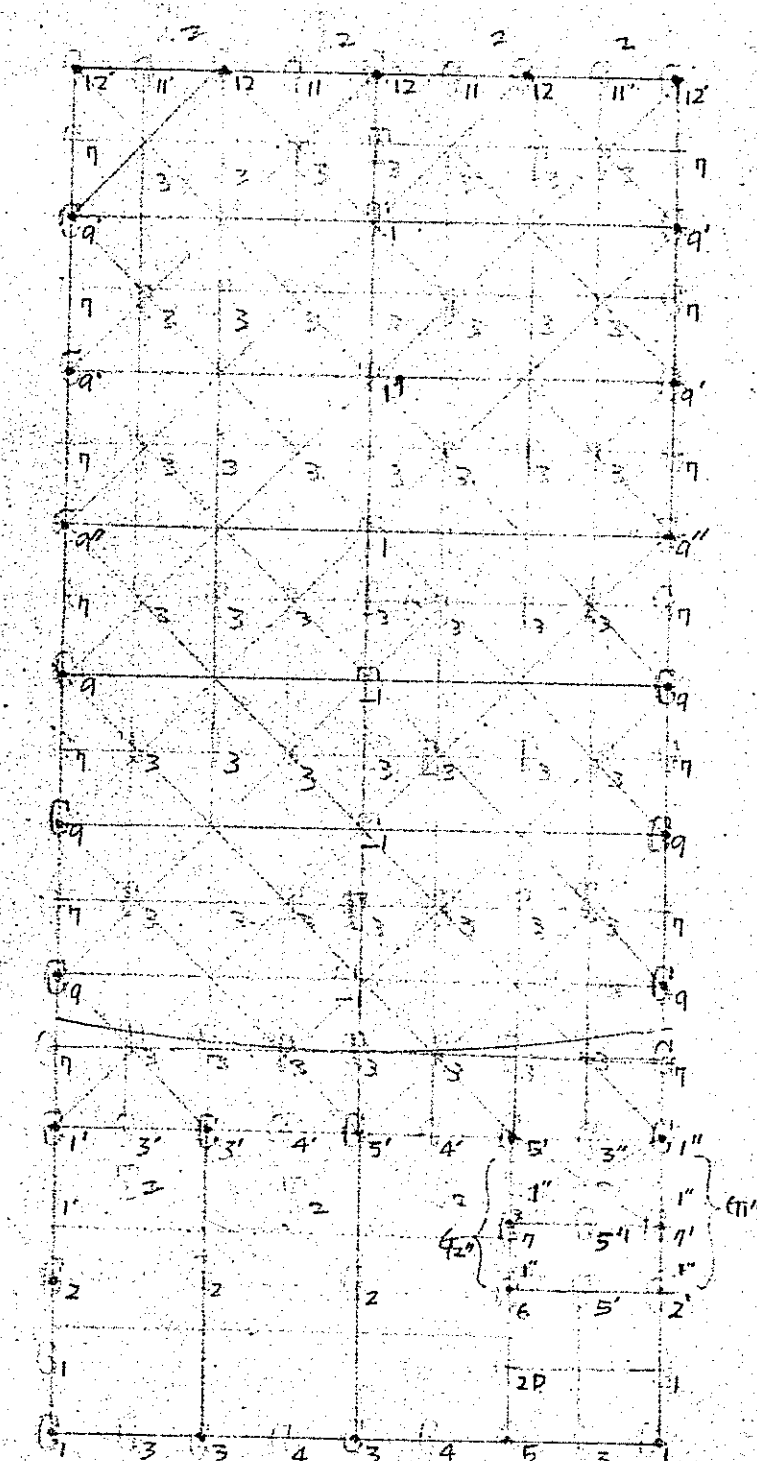

屋上柱梁記号図

工事名称	小松市公会堂新築工事
図面名称	基礎柱梁記号図
設計	33 4 日
図面比例	1/20 1/20 1/20 1/20
設計	建築研究所
製本	製本

