


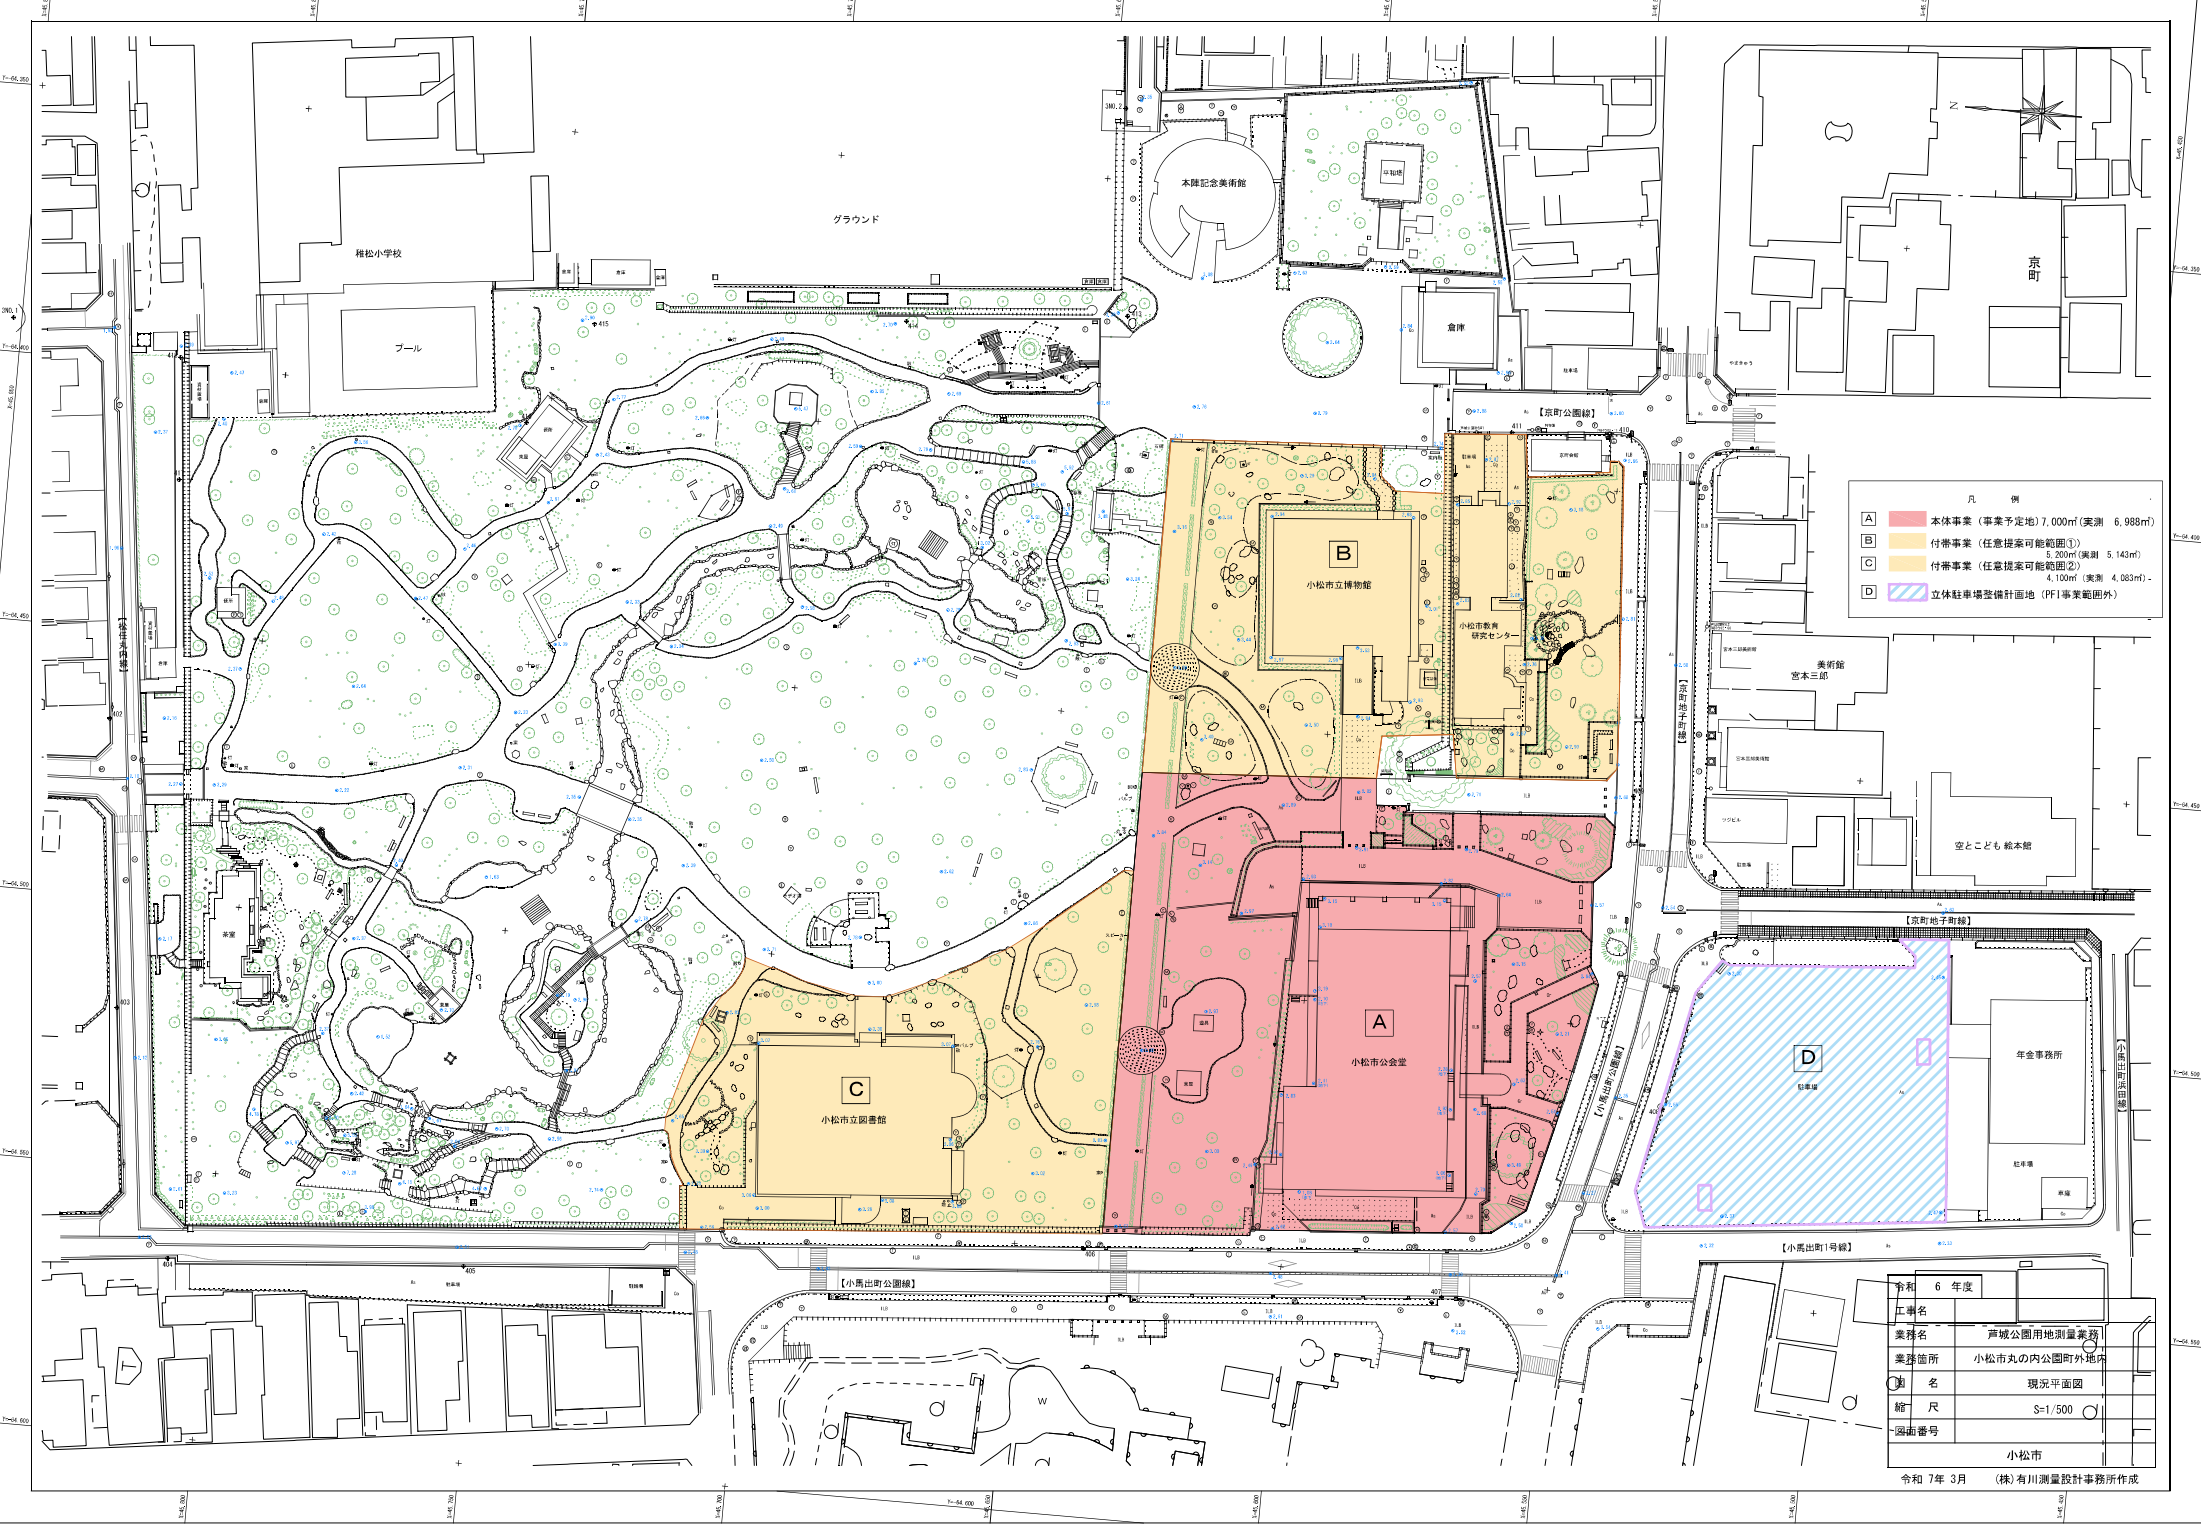

- 凡 例
- A 本体事業（事業予定地）7,000㎡（実測 6,988㎡）
 - B 付帯事業（任意提案可能範囲①）5,200㎡（実測 5,143㎡）
 - C 付帯事業（任意提案可能範囲②）4,100㎡（実測 4,083㎡）
 - D 立体駐車場整備計画面（PF）事業範囲外

令和 6 年度
工事名
業務名
業務箇所
名
縮 尺
図面番号