




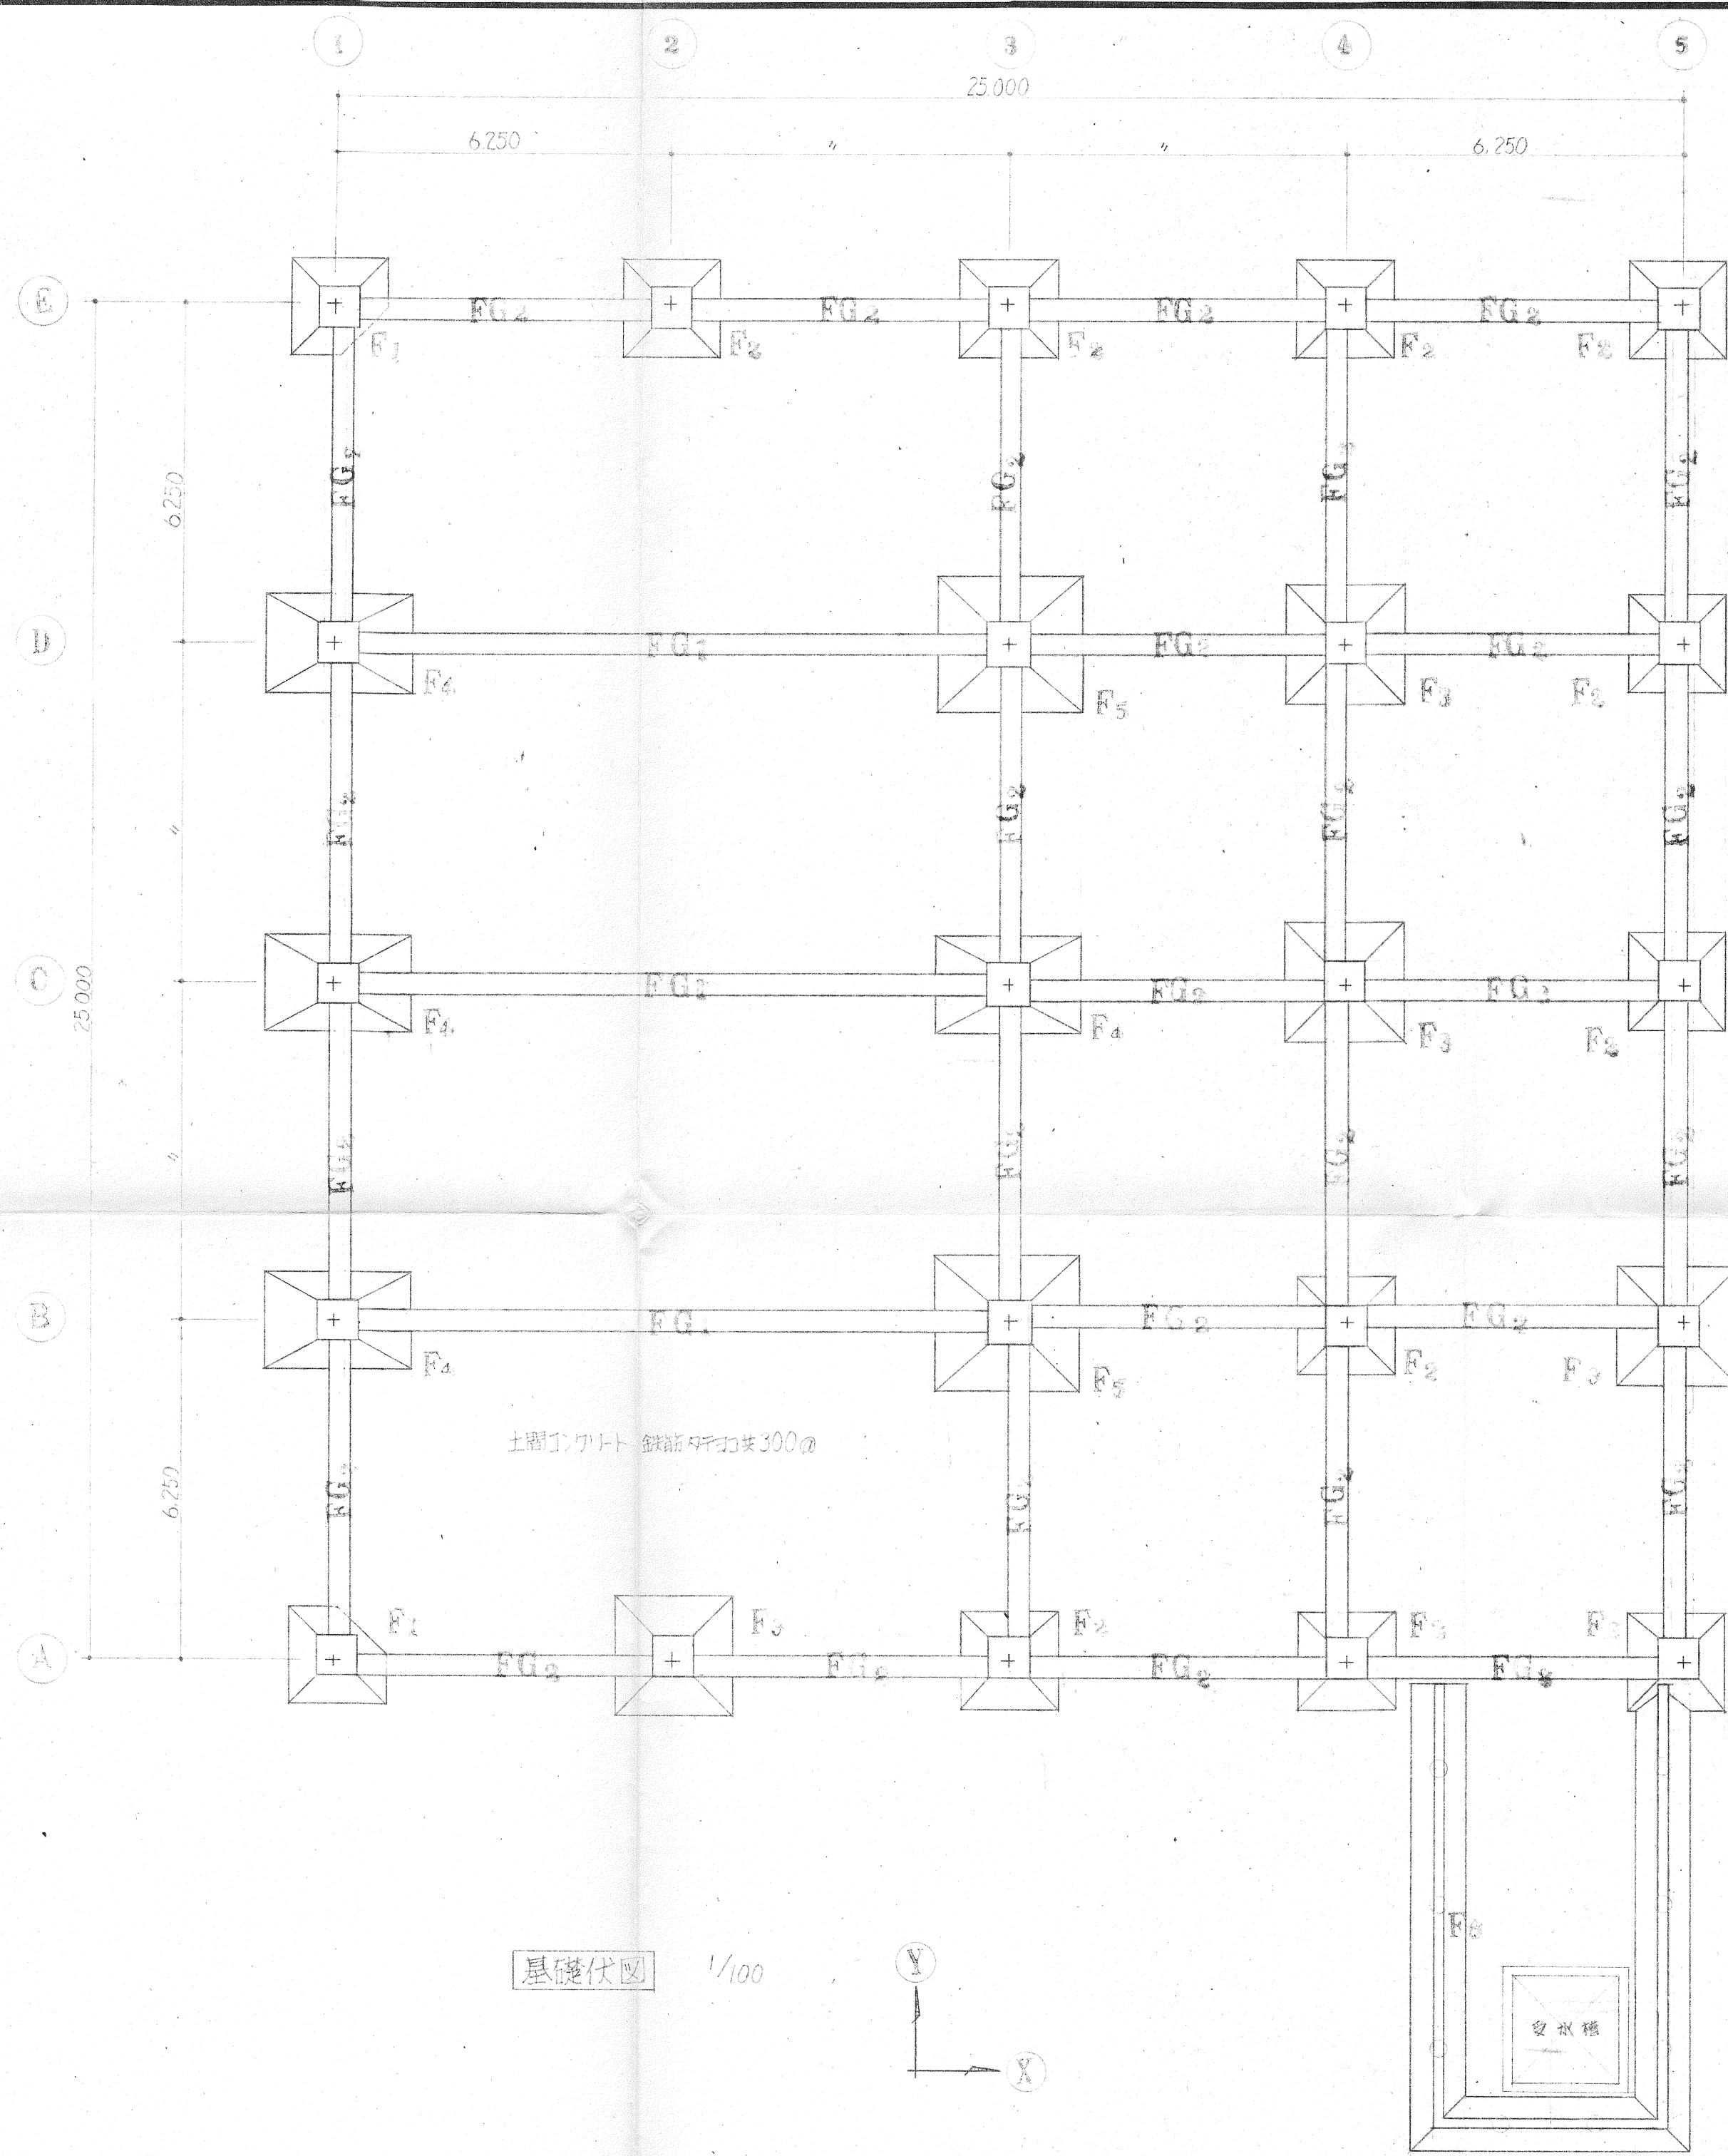


基礎伏図 1/100

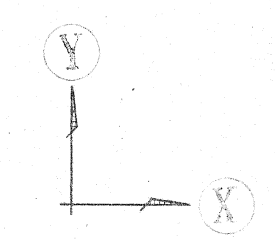

基礎梁リスト 1/50

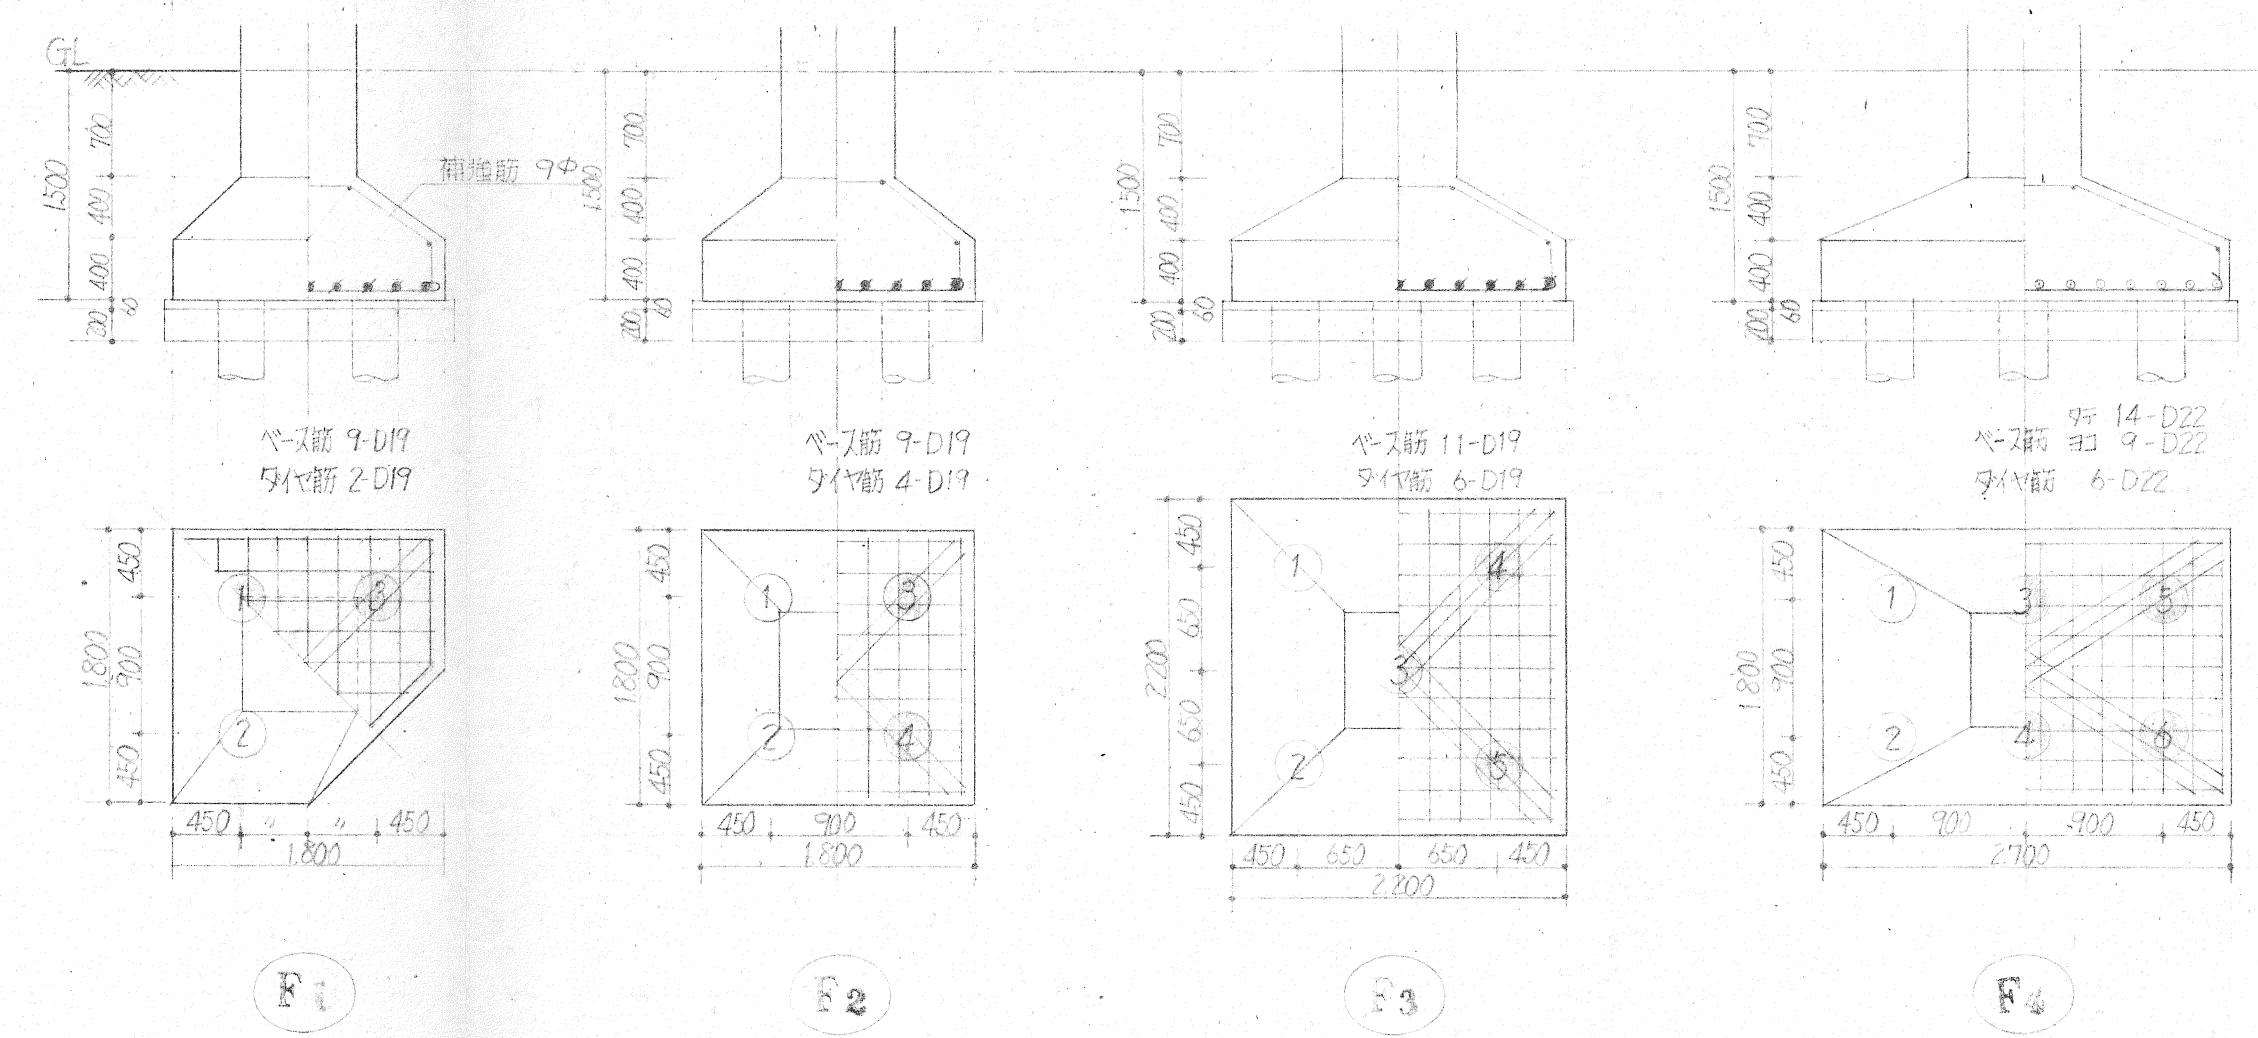

基礎梁リスト 1/30

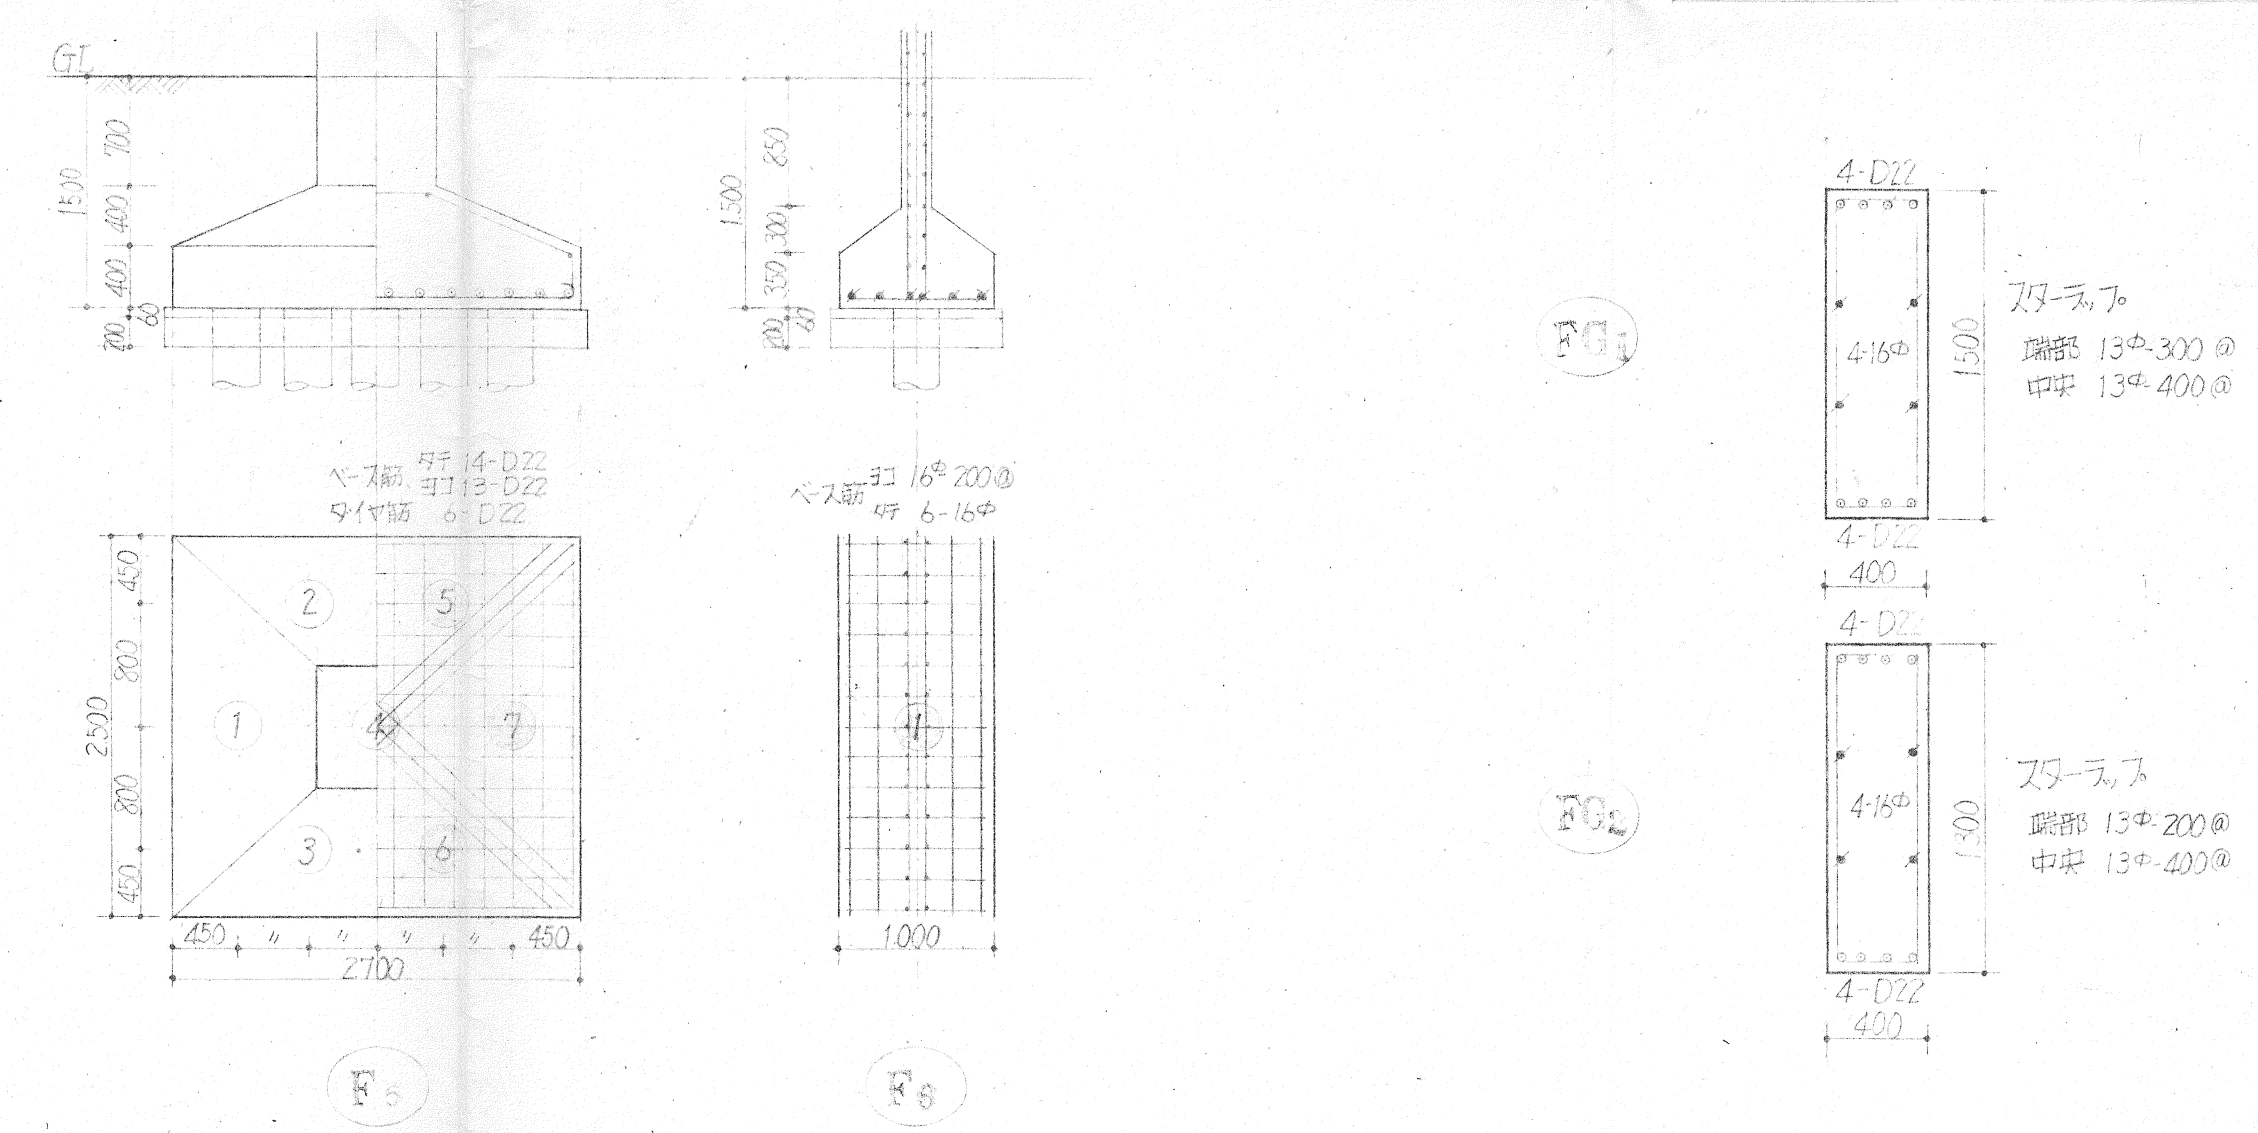

杭の径は 30cm 長さは 21m とする
(PCパイプ 耐力 403k)