




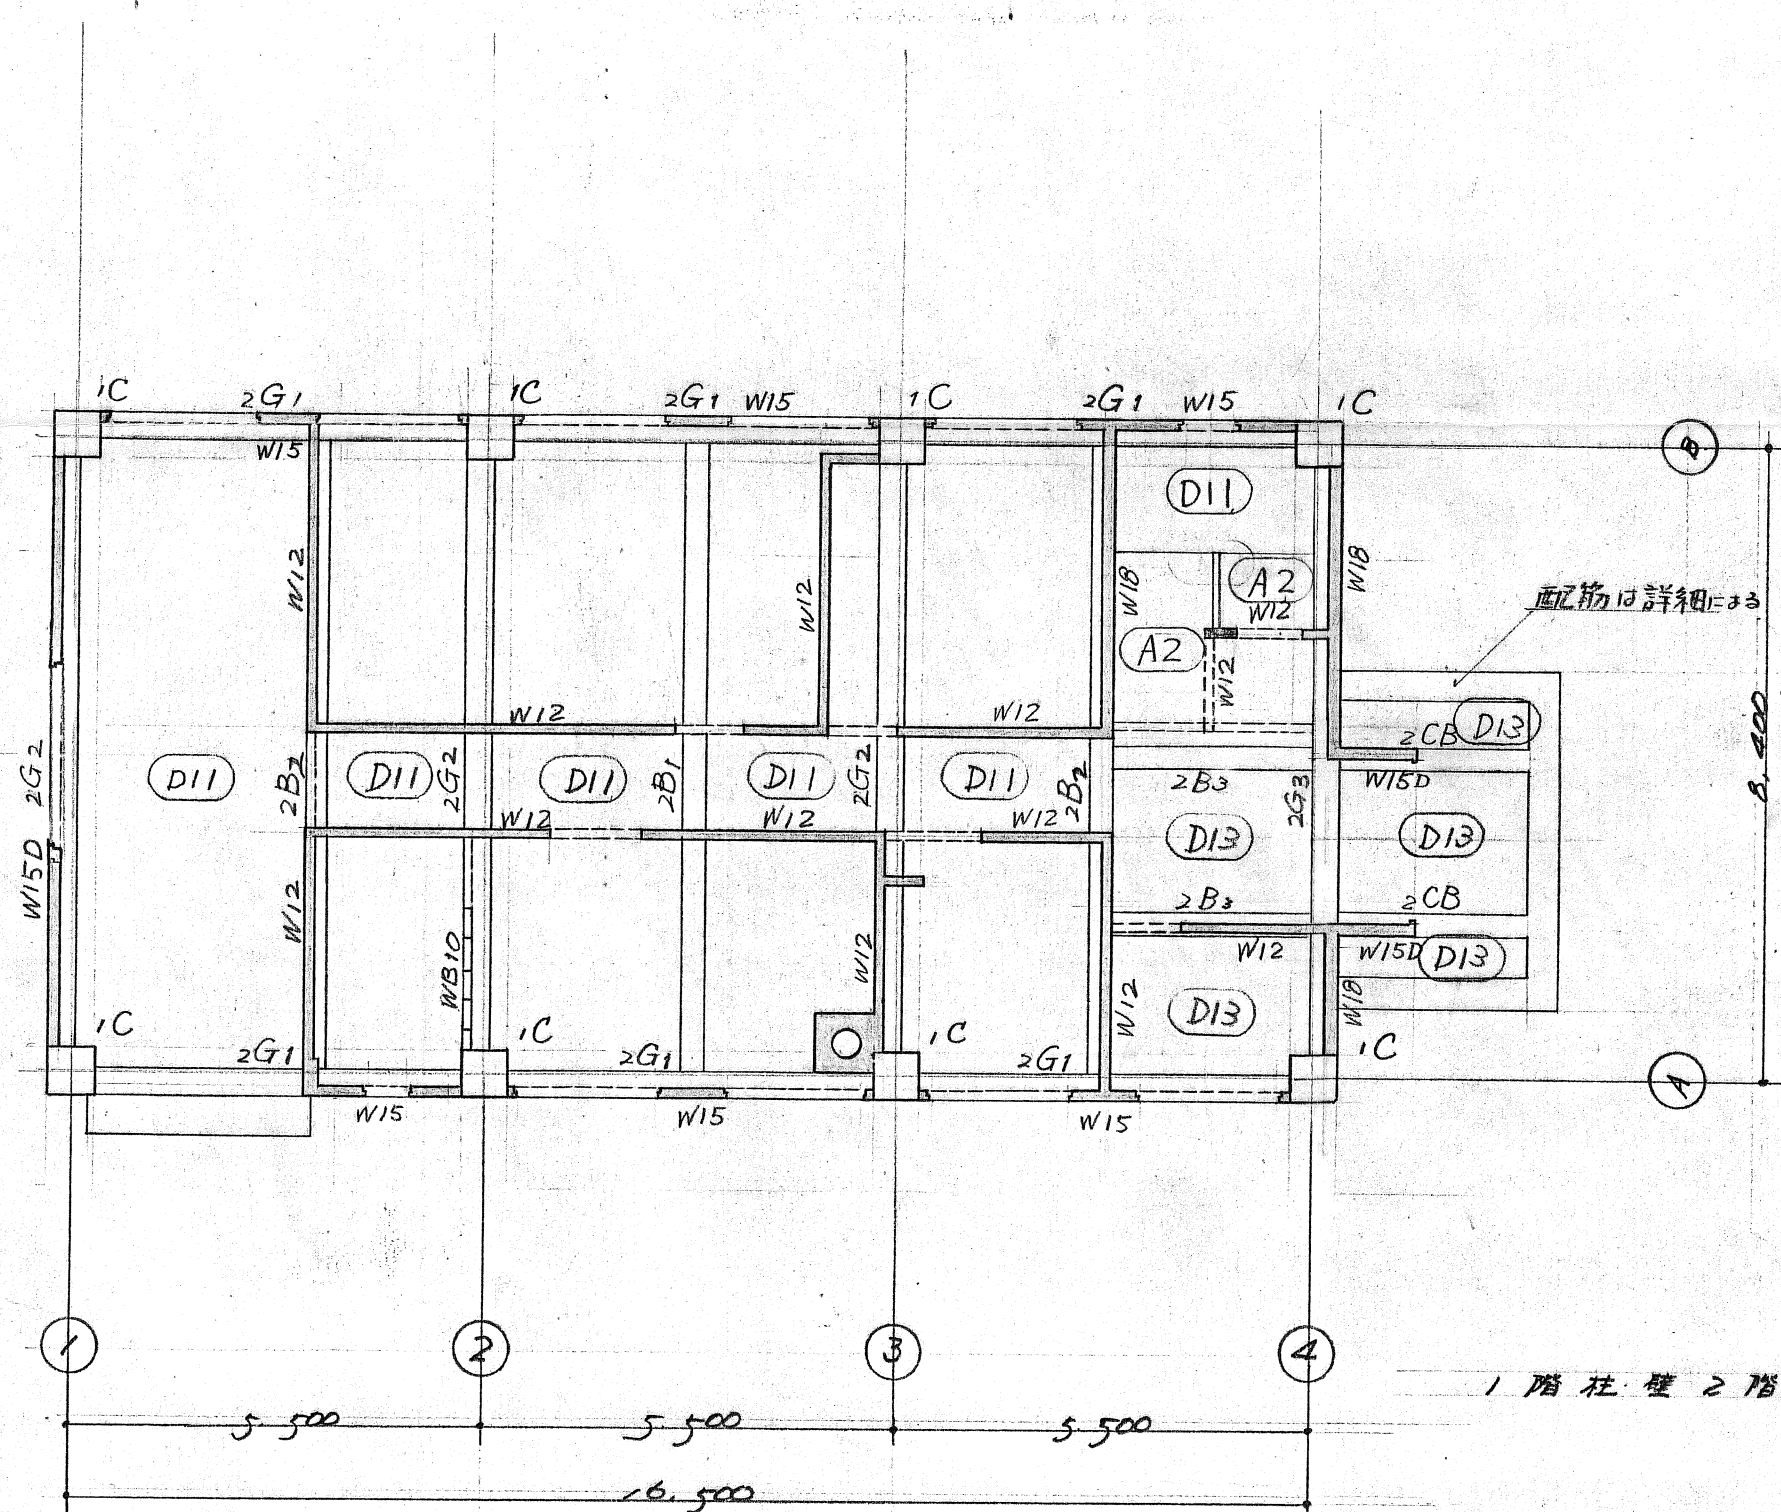

1階柱壁2階はり床伏図 1/100

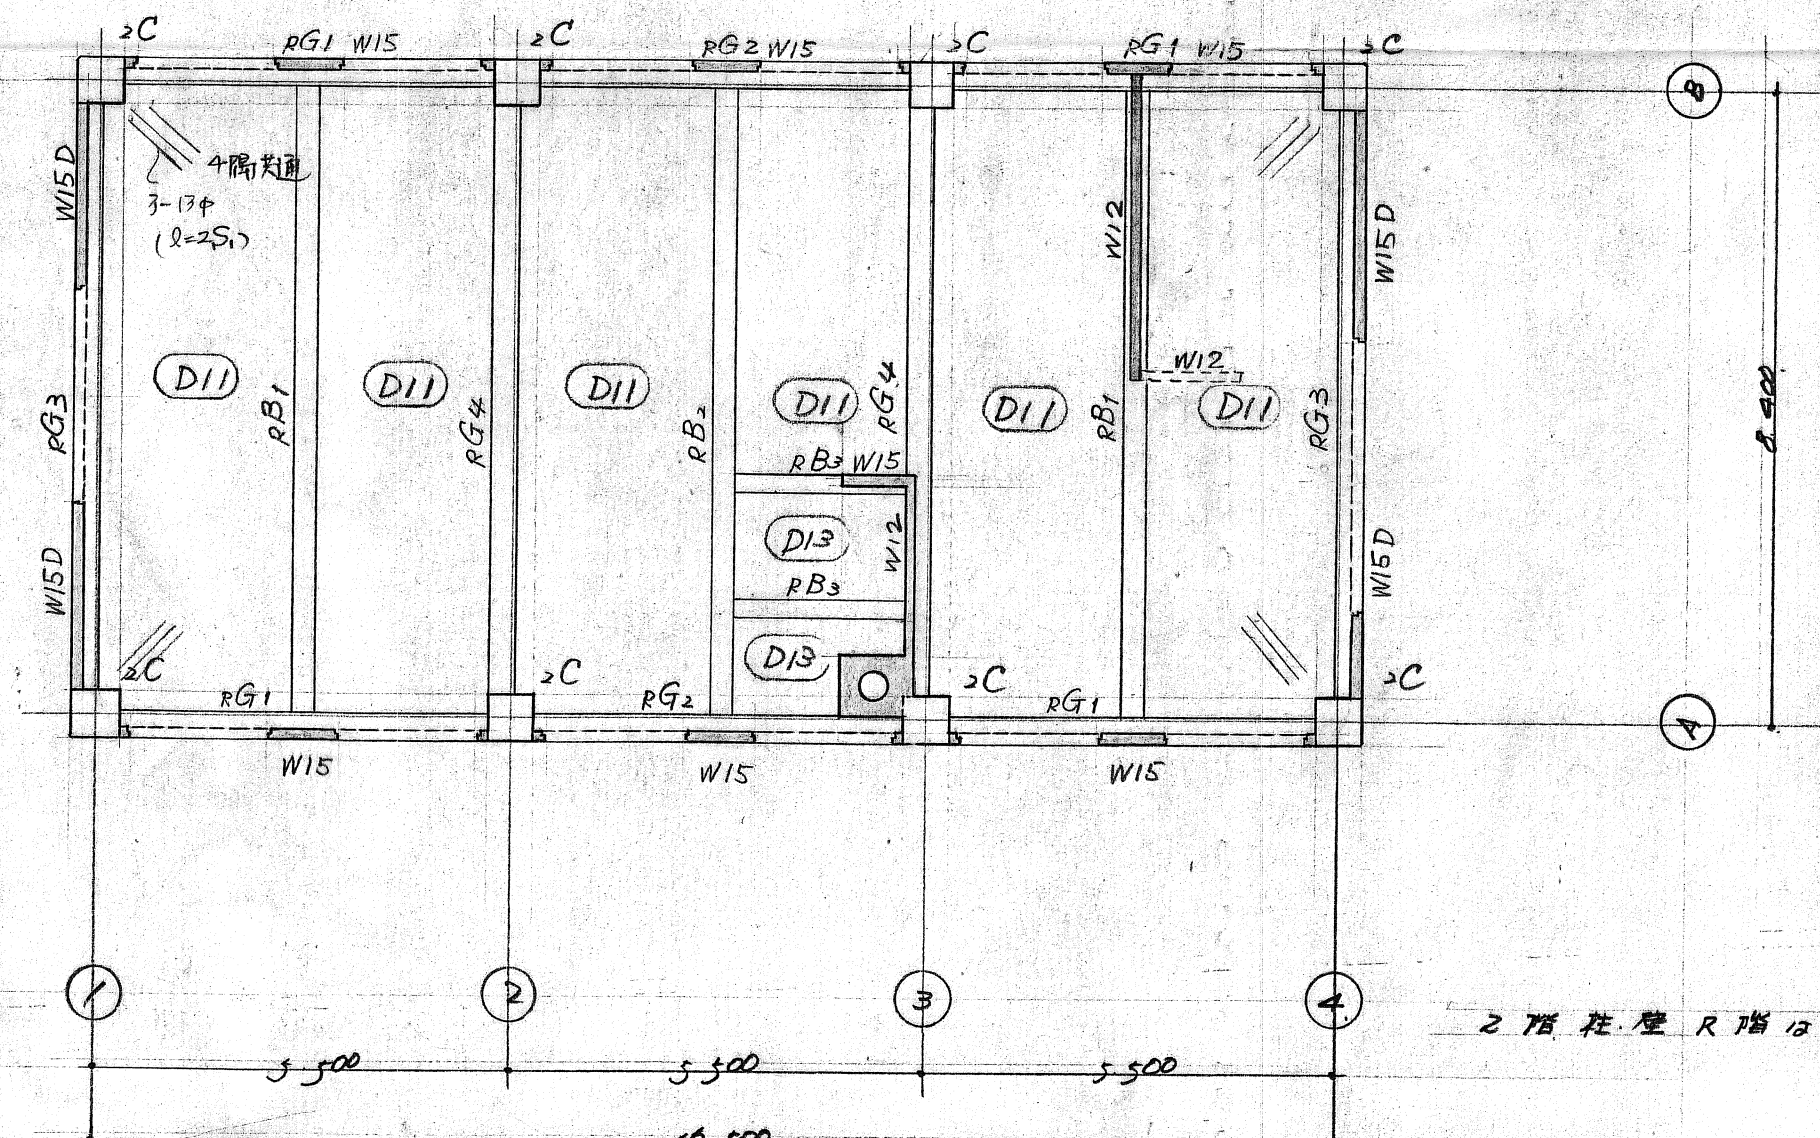


2階柱壁R階はり床伏図 1/100

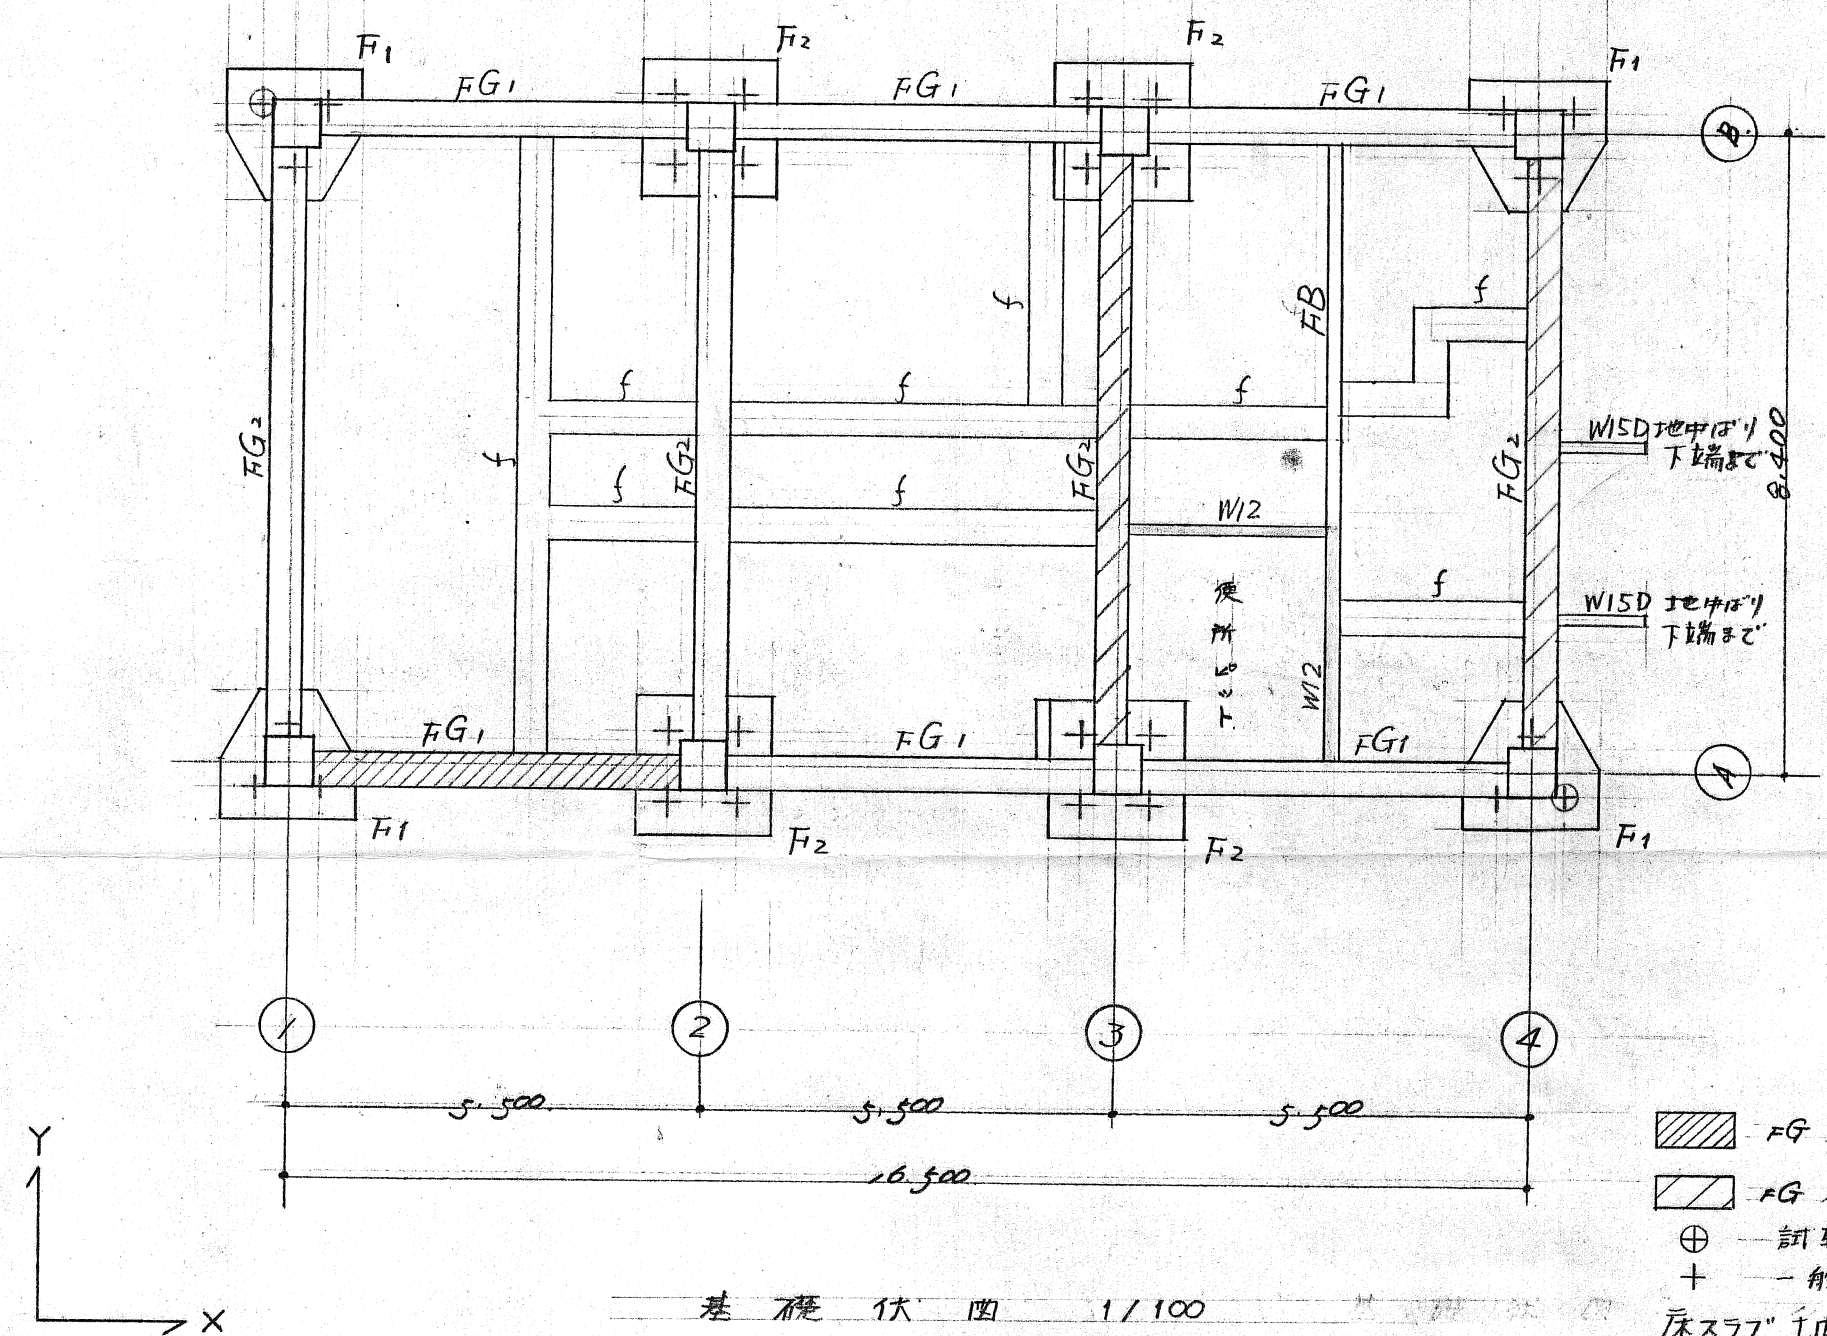


基礎伏図 1/100

① F1 2階 GL 20.
 ② F2 2階 GL 180.
 ③ 鋼筋杭 L=13+13=26m 2本 φ=350
 ④ 一般杭 L=12+12=24m 2本 φ=350
 床スラブ 1間コンクリート 特記以外 120 233.

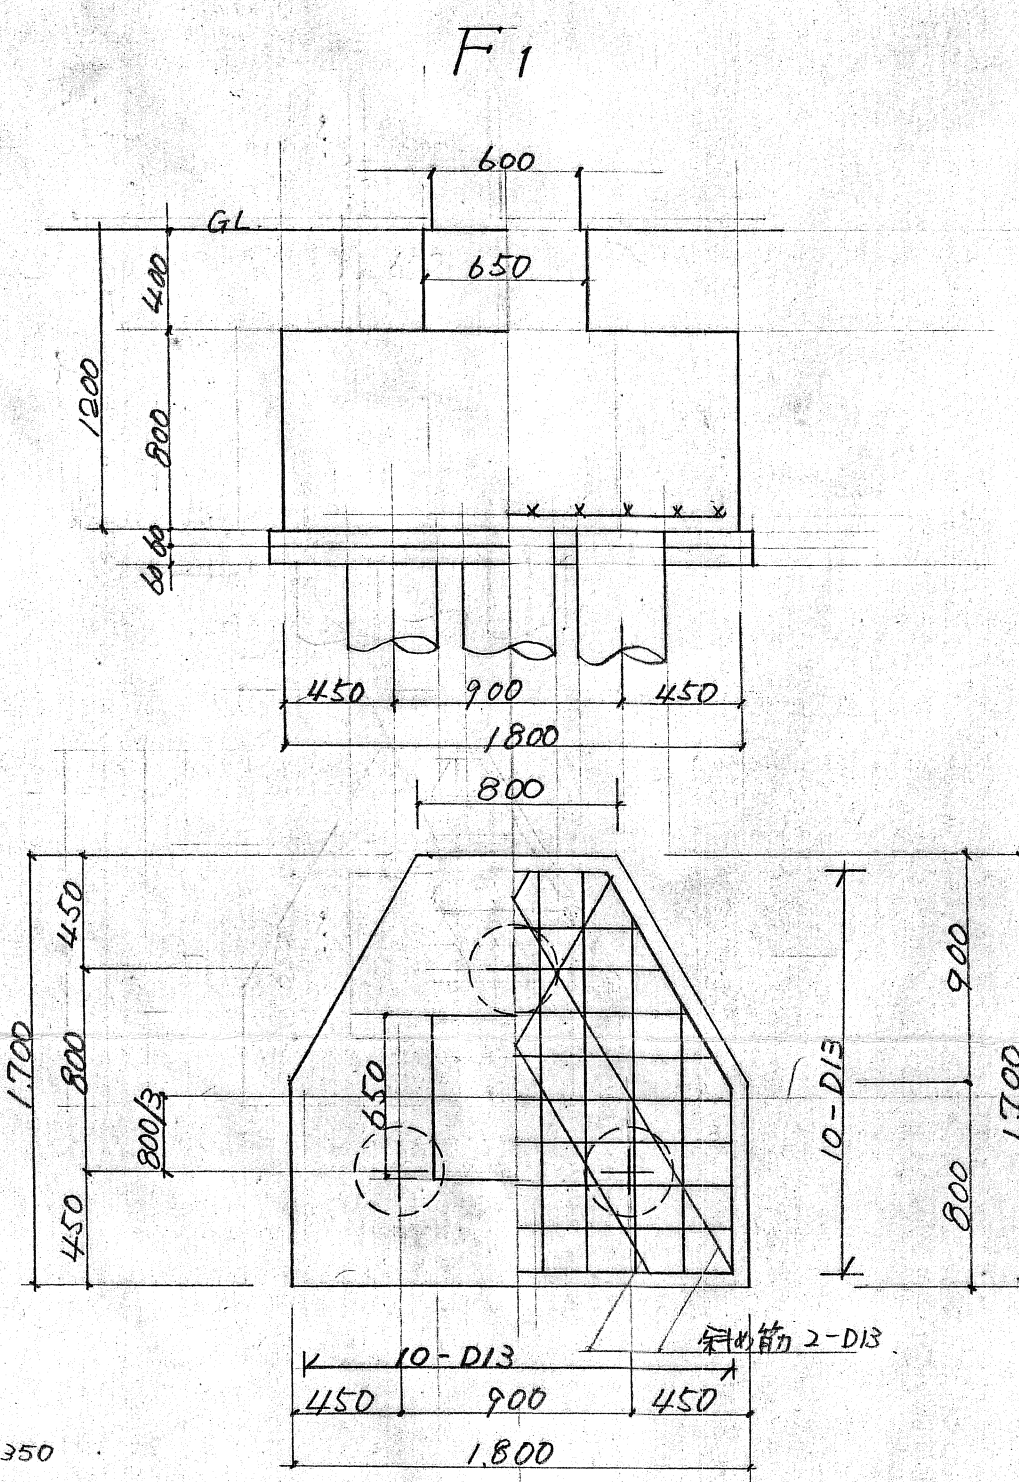

基礎詳細 1/30

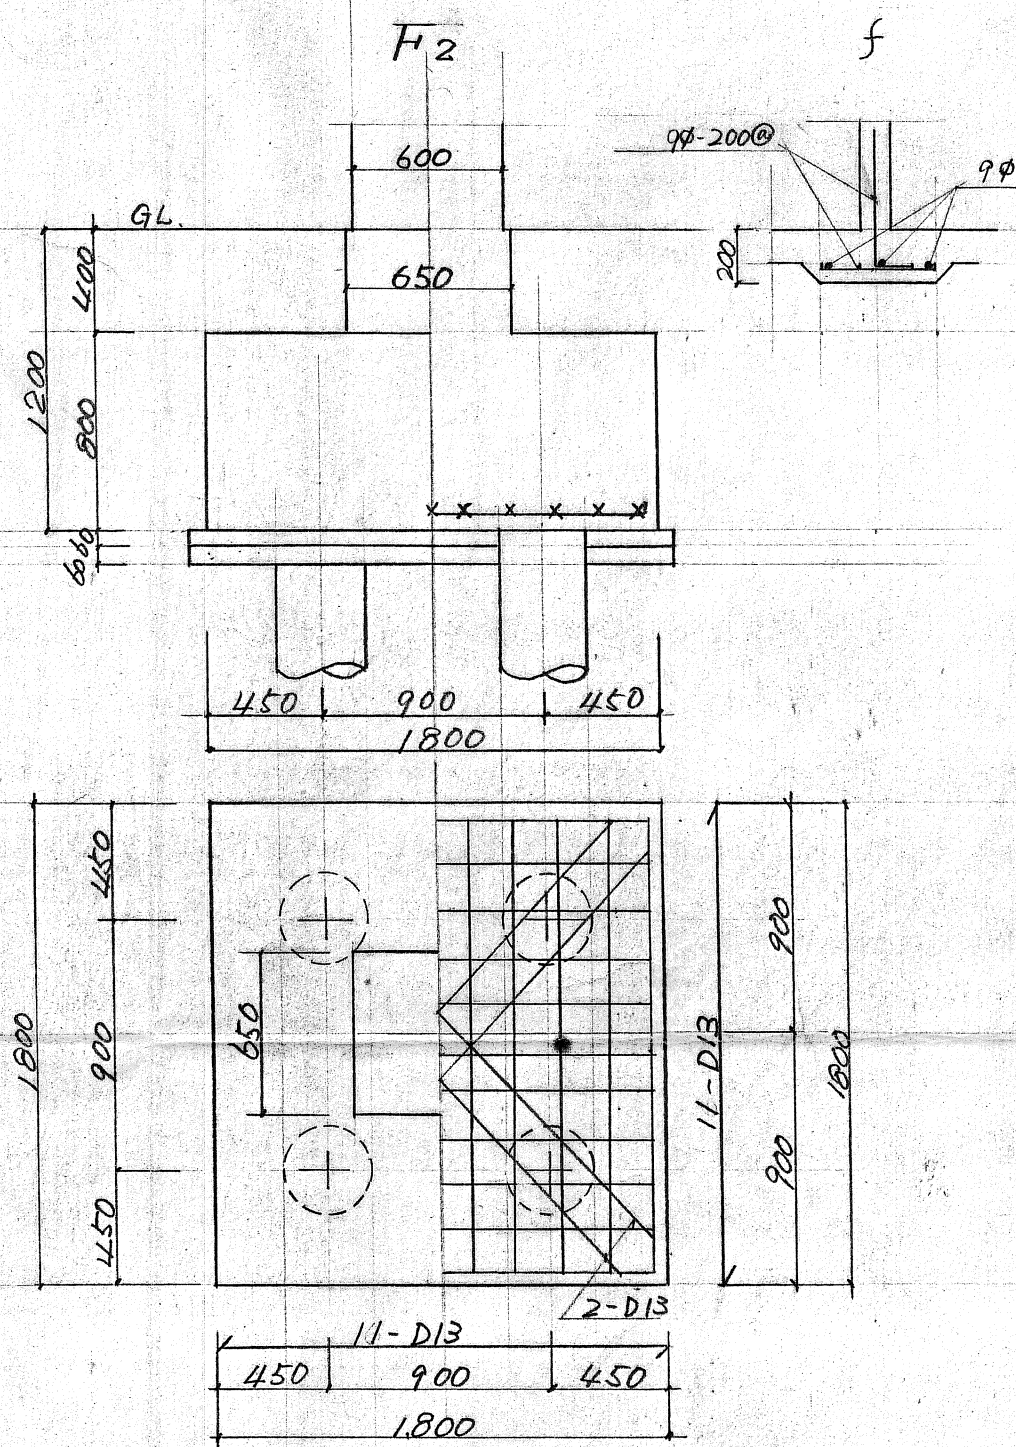

基礎詳細 1/30

50-北陸建設局小松設計情報センター所管建築工事	1/4
構造図	1/7
中部地方建設局営繕部	1/7