


既存施設解体に伴うライフライン引込位置(現況)

参考資料4

種別	番号	細別	担当者
通信	①	電話、光ケーブル(一般)	NTT西日本(株), (株)NTTフィールドテクノ
	②	公会堂周辺公共ネットワーク	市総合政策部スマートシティ推進課
	③	光ケーブル(公共)	NTTインフラネット(株)
	④	光ケーブル	NTTインフラネット(株)
	⑤	ケーブルテレビ	(株)テレビ小松
	⑥	市役所(内線・外線)	(株)ほくつう
電力	⑦	北陸電力	北陸電力送配電(株)

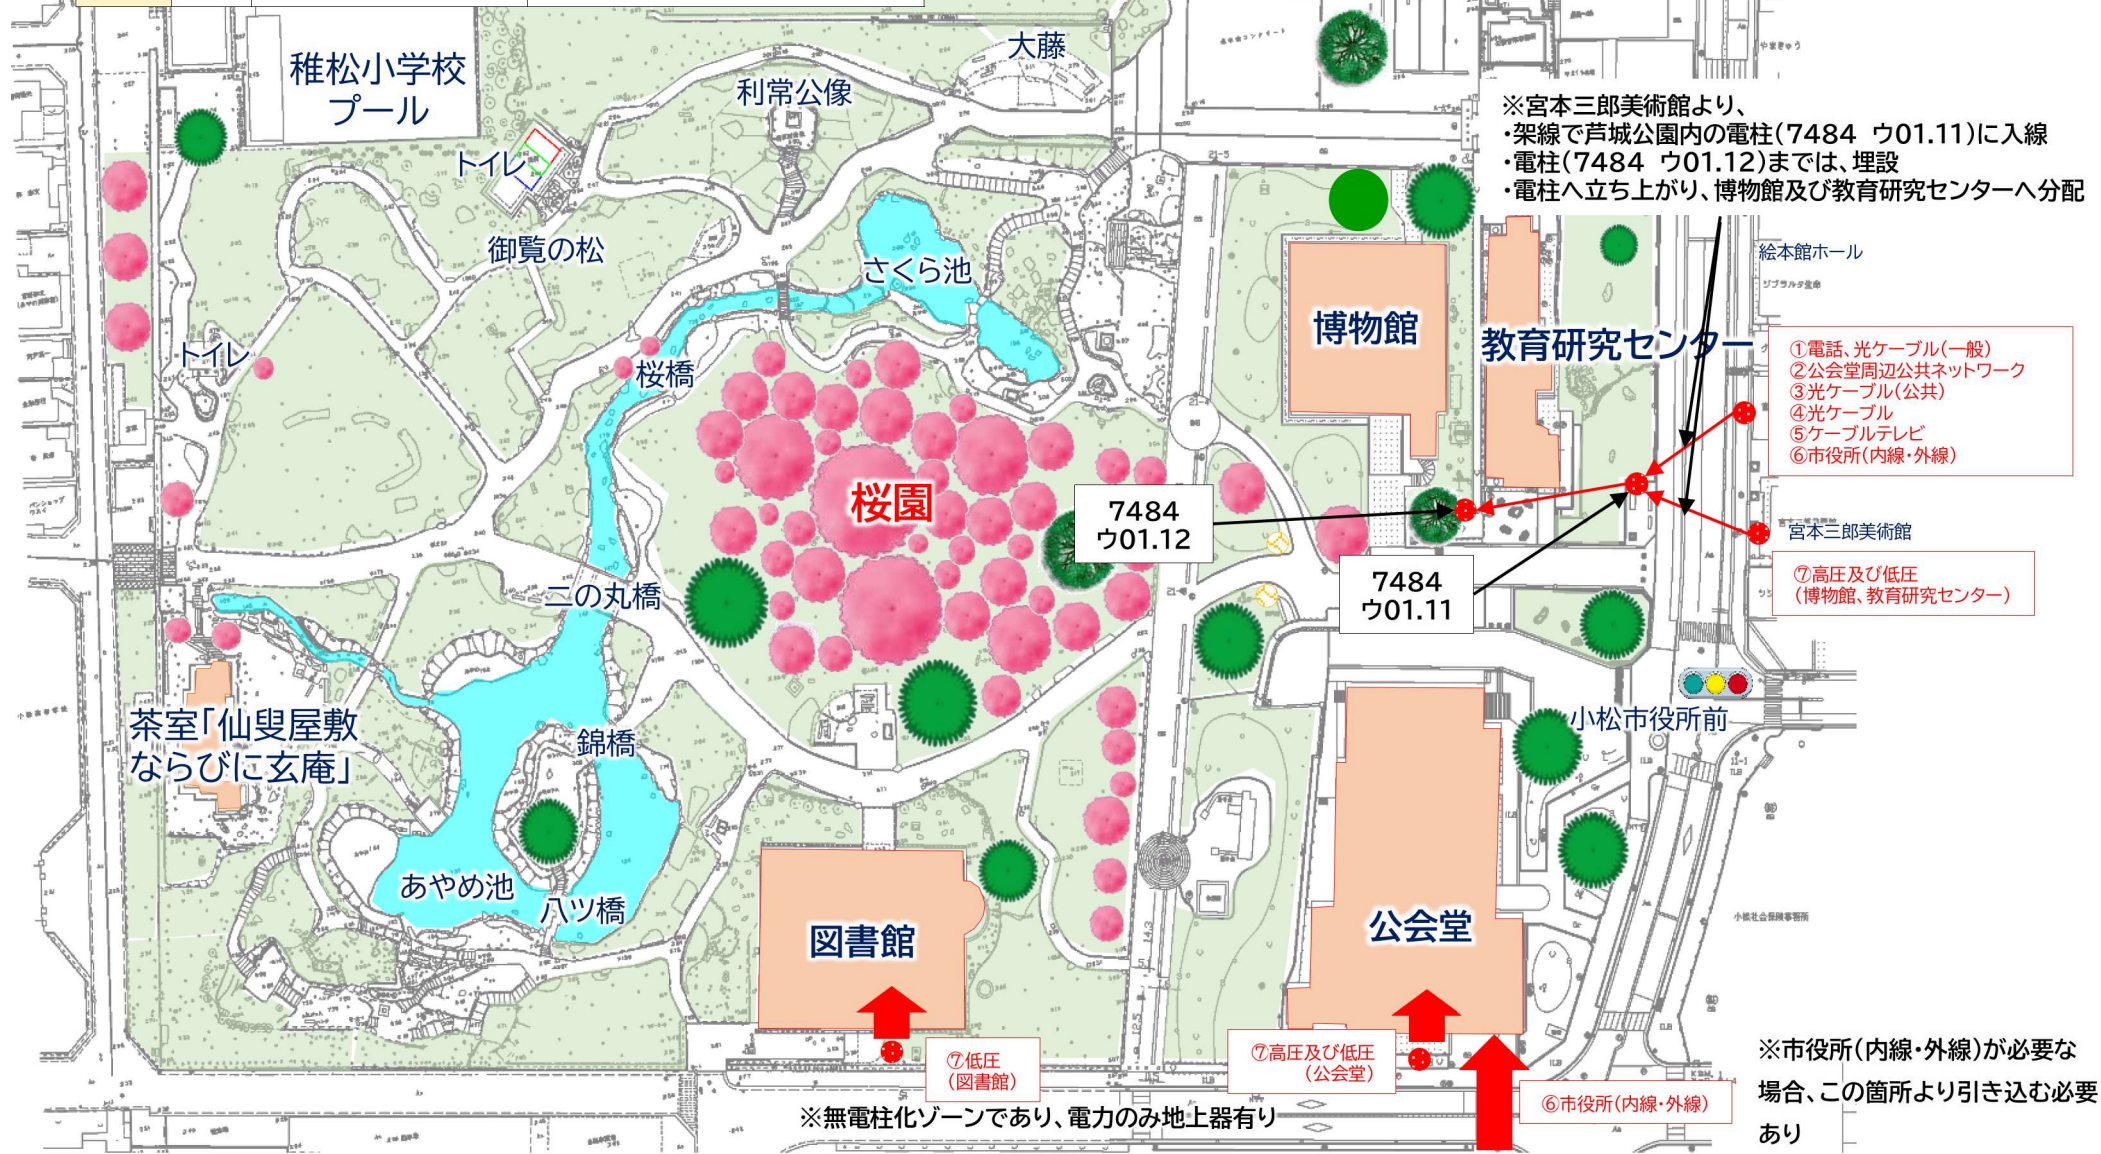

上水道台帳図


位置図

1:2,500



[illegible]

小松市下水道建設課

 

小松市公共ネットワーク光ケーブル ルート図



⚙️	ヘッドエンド (HC)	⚡	電力柱	📶	発光柱	---	光ケーブル			
⚙️	クロージャ (黄分岐)	🌐	NTT柱	🔌	ハンドホール	---	架空設備			
⚙️	クロージャ (黄分岐)	🌐	自留柱			---	地下、壁面区画			

0907	1007	1107
0908	1008	1108
0909	1009	1109

承認 年月日	図番 1008	縮尺 1/1000	補正 年月日	名称 線路図
設計 年月日	施設名 小松市公共ネットワーク整備事業	株式会社 ヨーズマー		