



【小松市立図書館平面図】

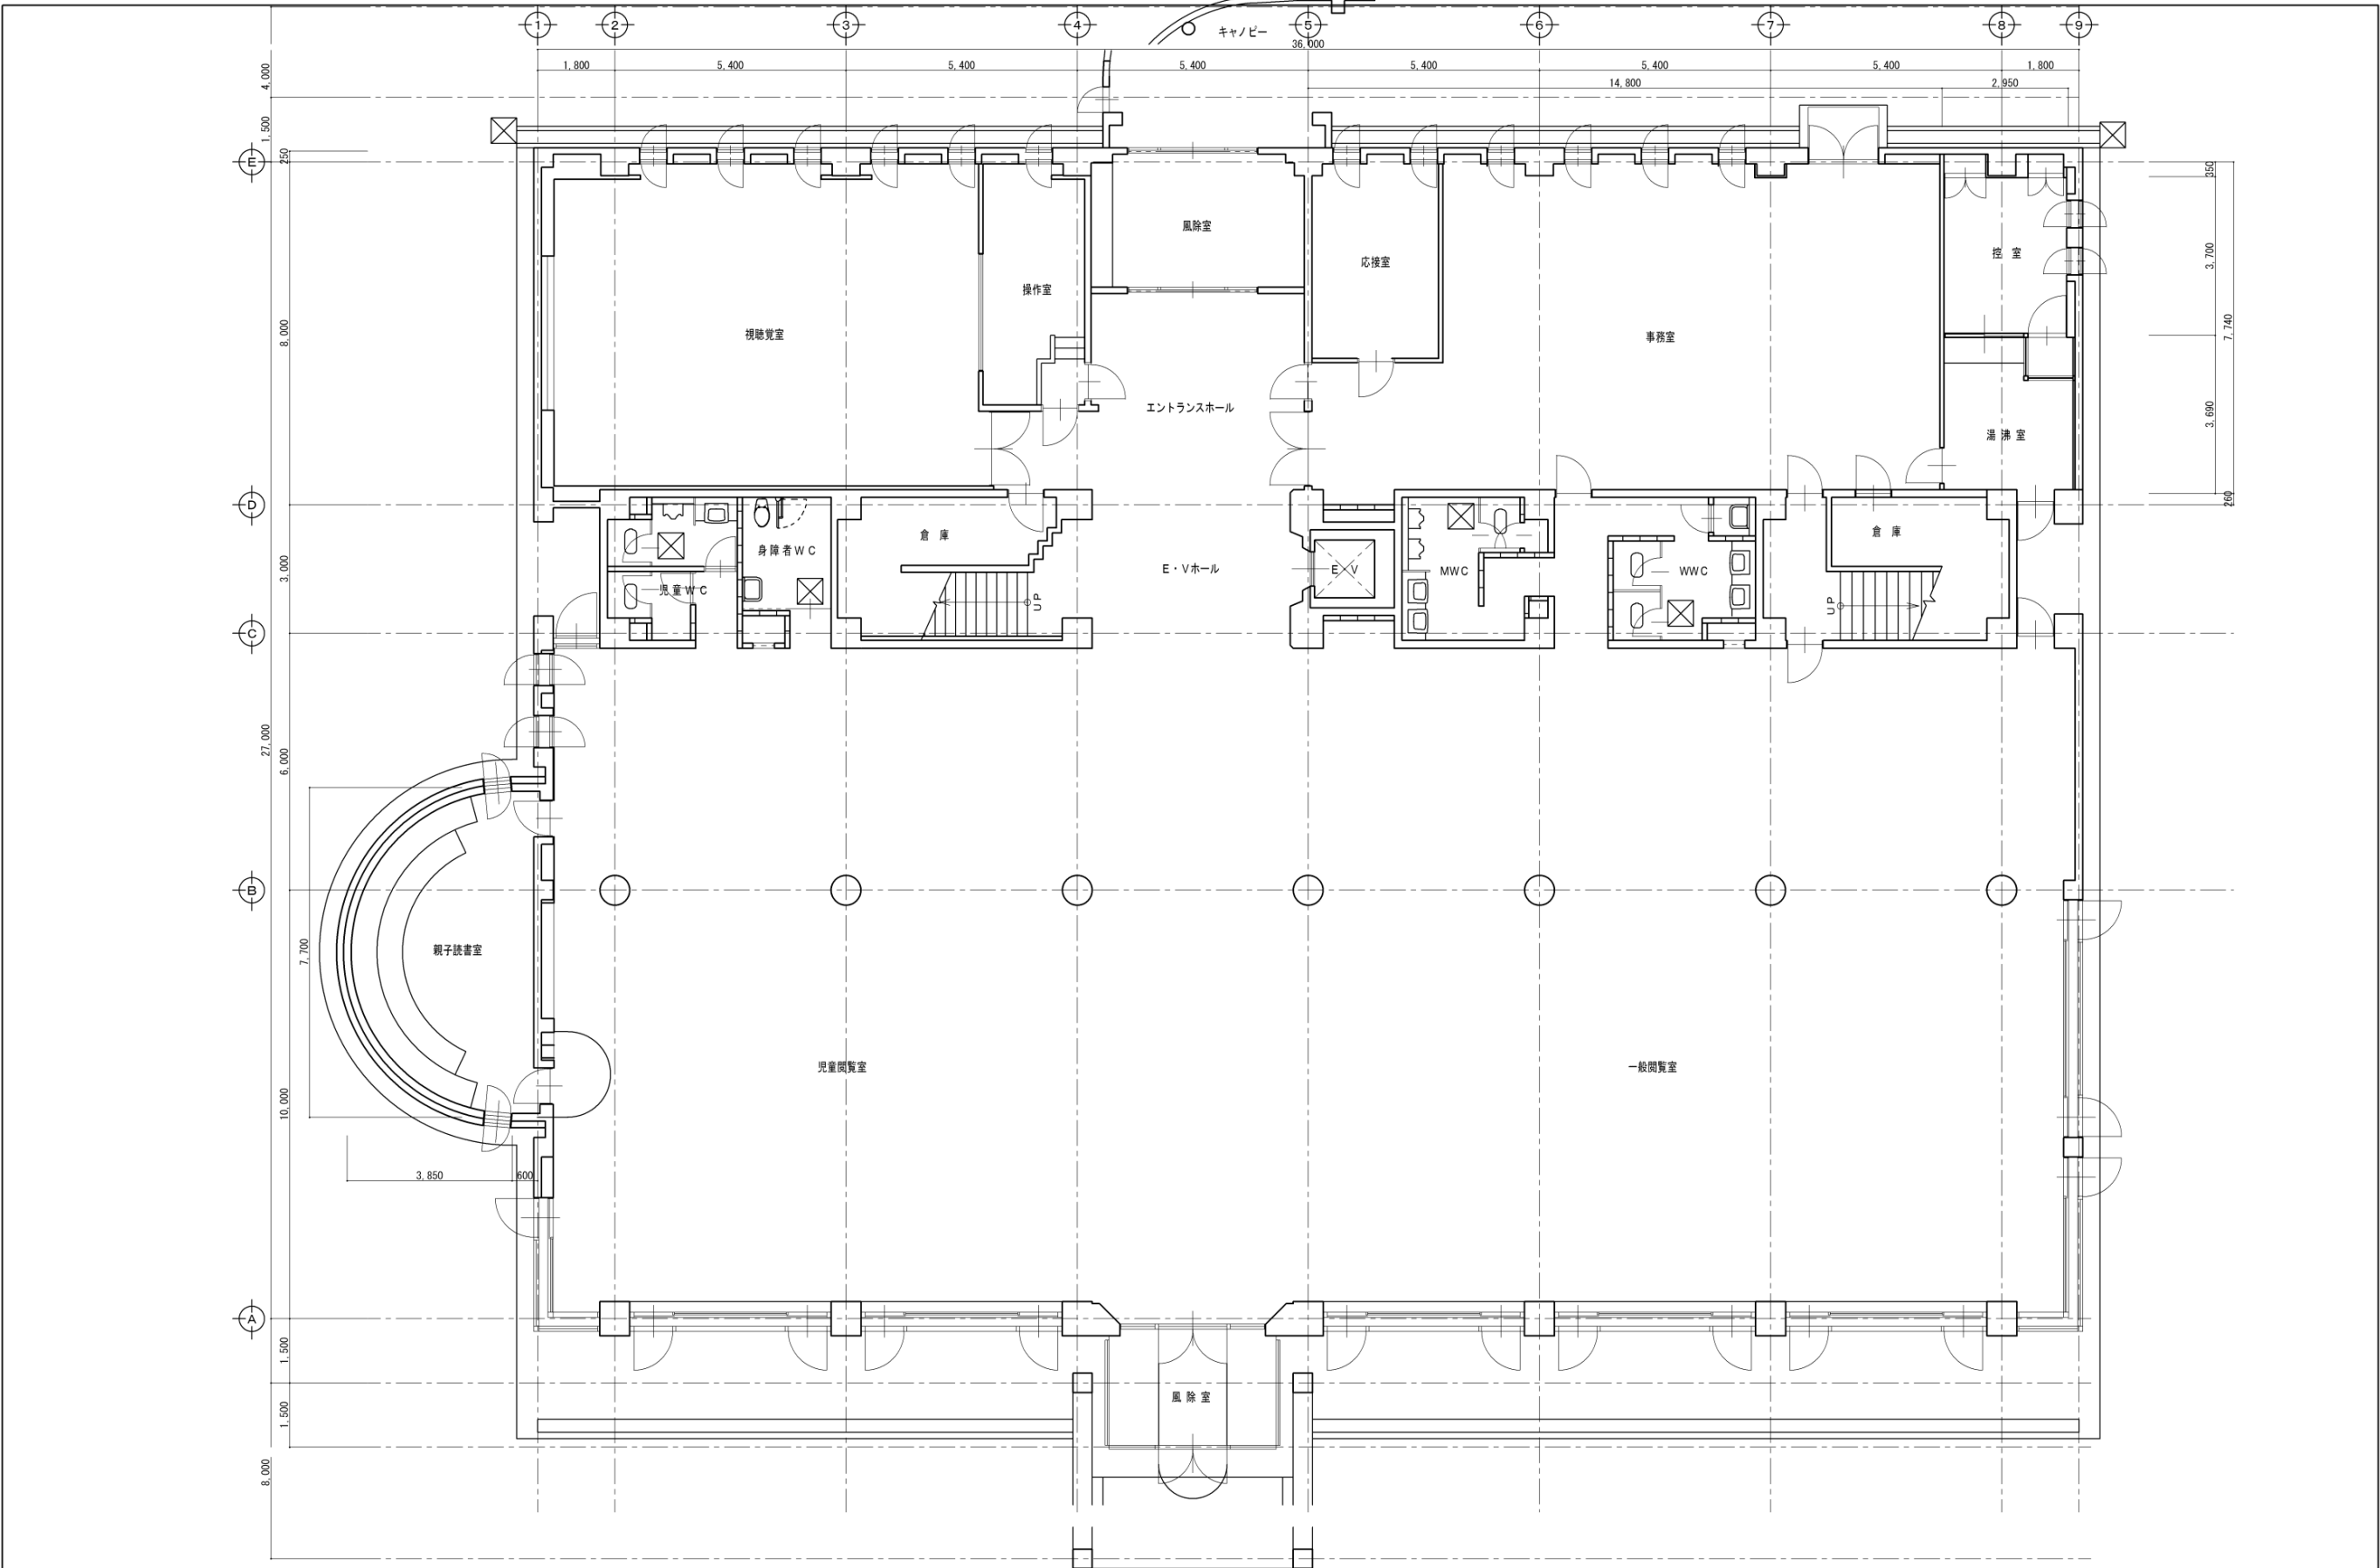


 建築設備設計監理 山崎設備設計事務所 山崎幸三	石川県小松市長田町766-4番地 TEL(0761)24-1133 FAX(0761)23-2552	工事名称	小松市立図書館空調と設備機能復旧工事	DATE	所	長	担	当	FREE SPACE	N O
		図面名称	現況1階平面図	SCALE						A-06

【小松市立図書館平面図】

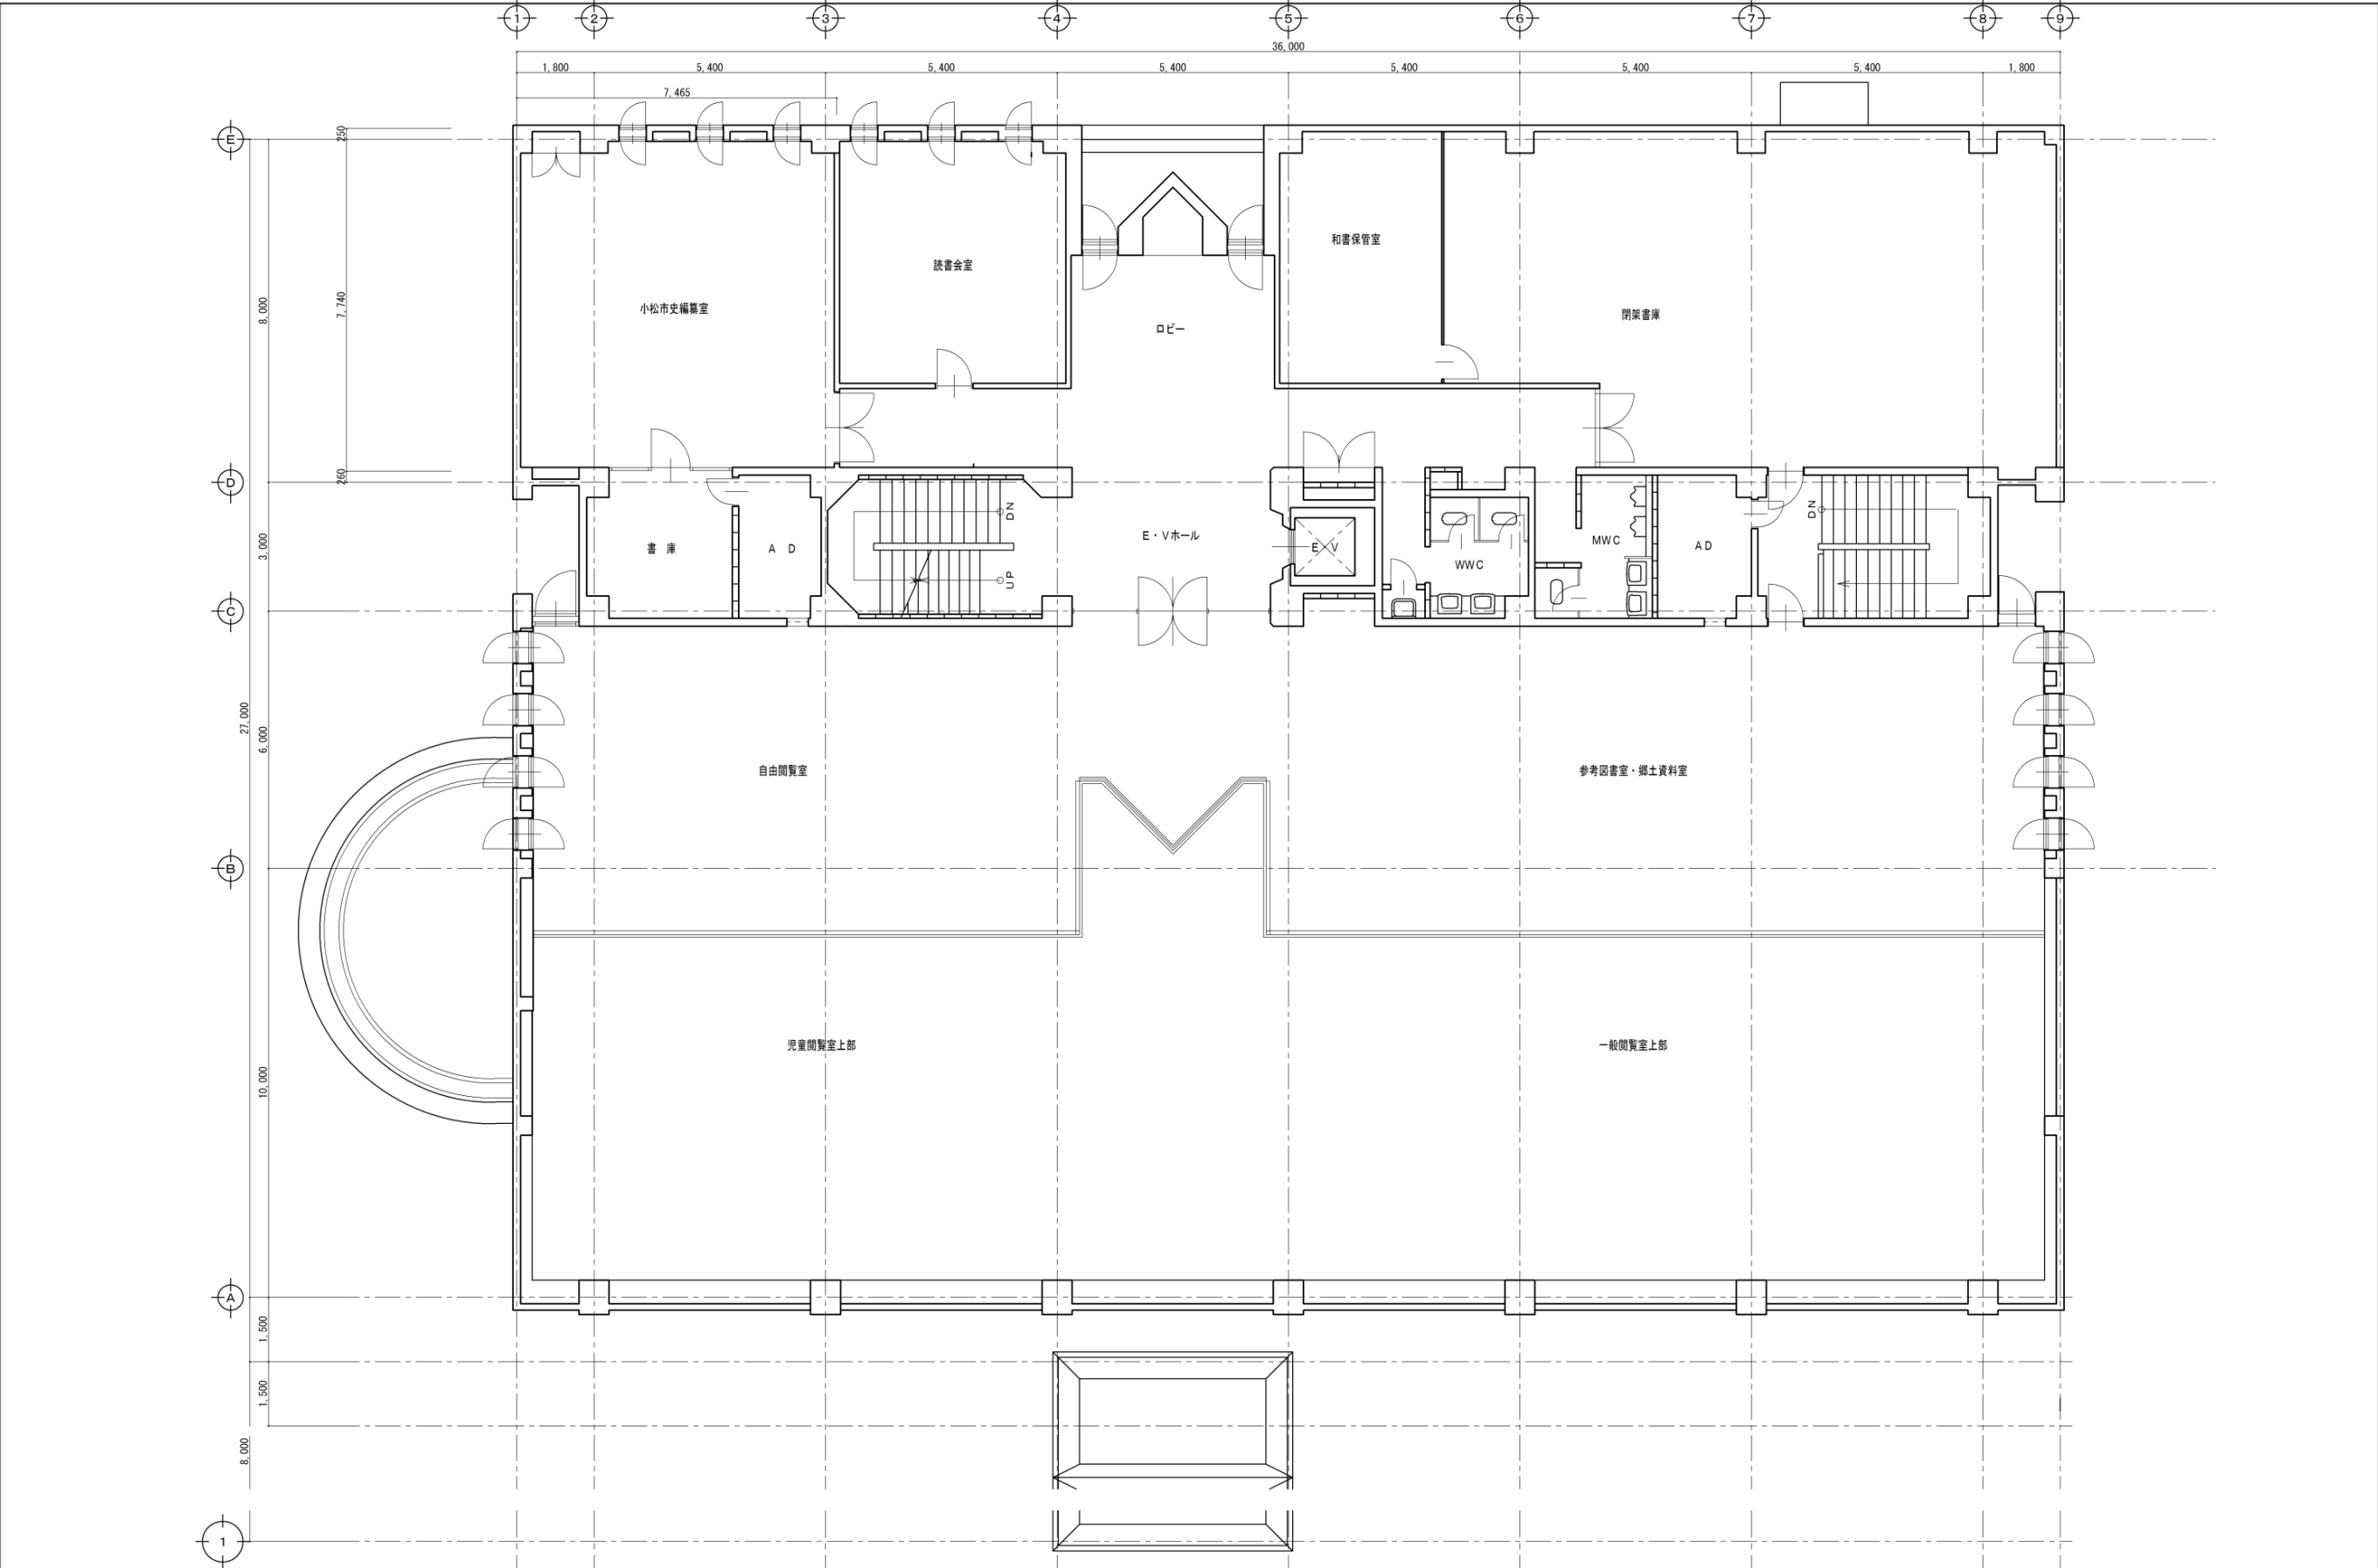


 建築設備設計監理 山崎設備設計事務所 山崎幸三	石川県小松市長田町766-4番地 TEL(0761)24-1133 FAX(0761)23-2552	工事名称	小松市立図書館空調設備機能復旧工事	DATE	所長	担当	FREE SPACE	N O
		図面名称	現況2階平面図	SCALE 1/100				A-07

【小松市立図書館平面図】

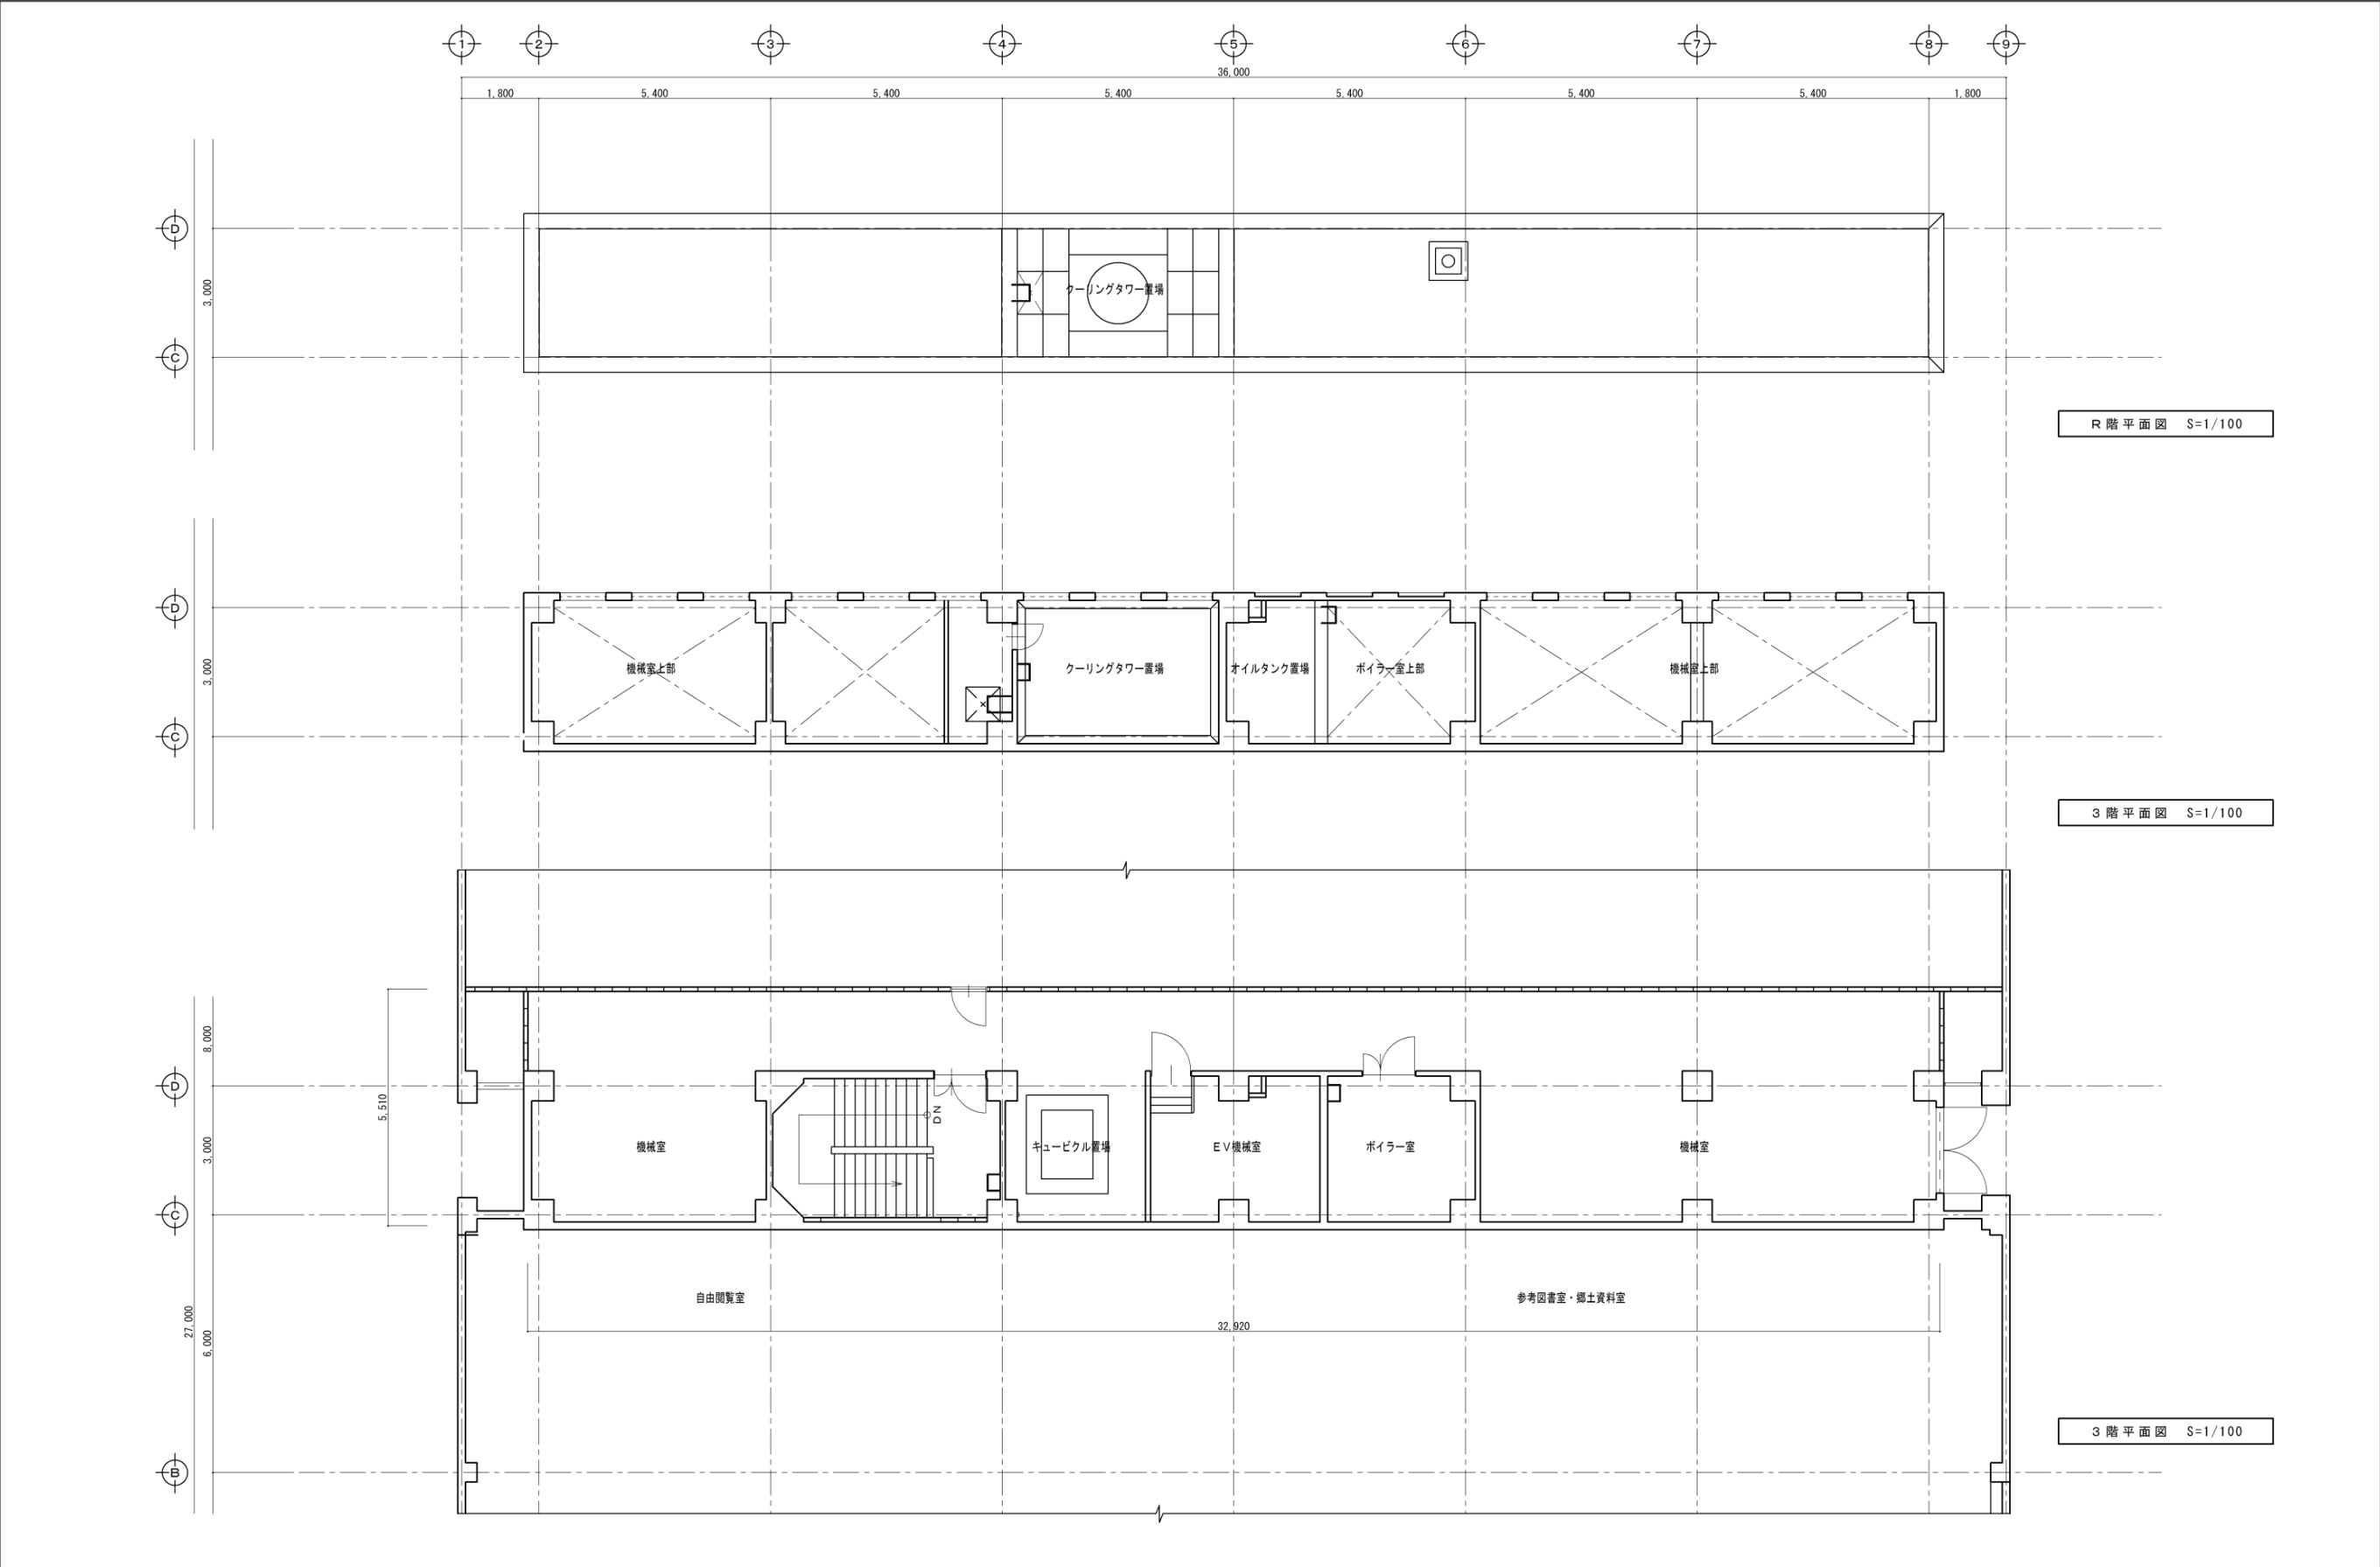


建築設備設計監理 山崎設備設計事務所 山崎幸三	石川県小松市長田町766-4番地 TEL(0761)24-1133 FAX(0761)23-2552	工事名称 小松市立図書館空調設備機能復旧工事		DATE	所長担当	FREE SPACE	NO A-08
		図面名称 現況3・R階平面図		SCALE 1/100			

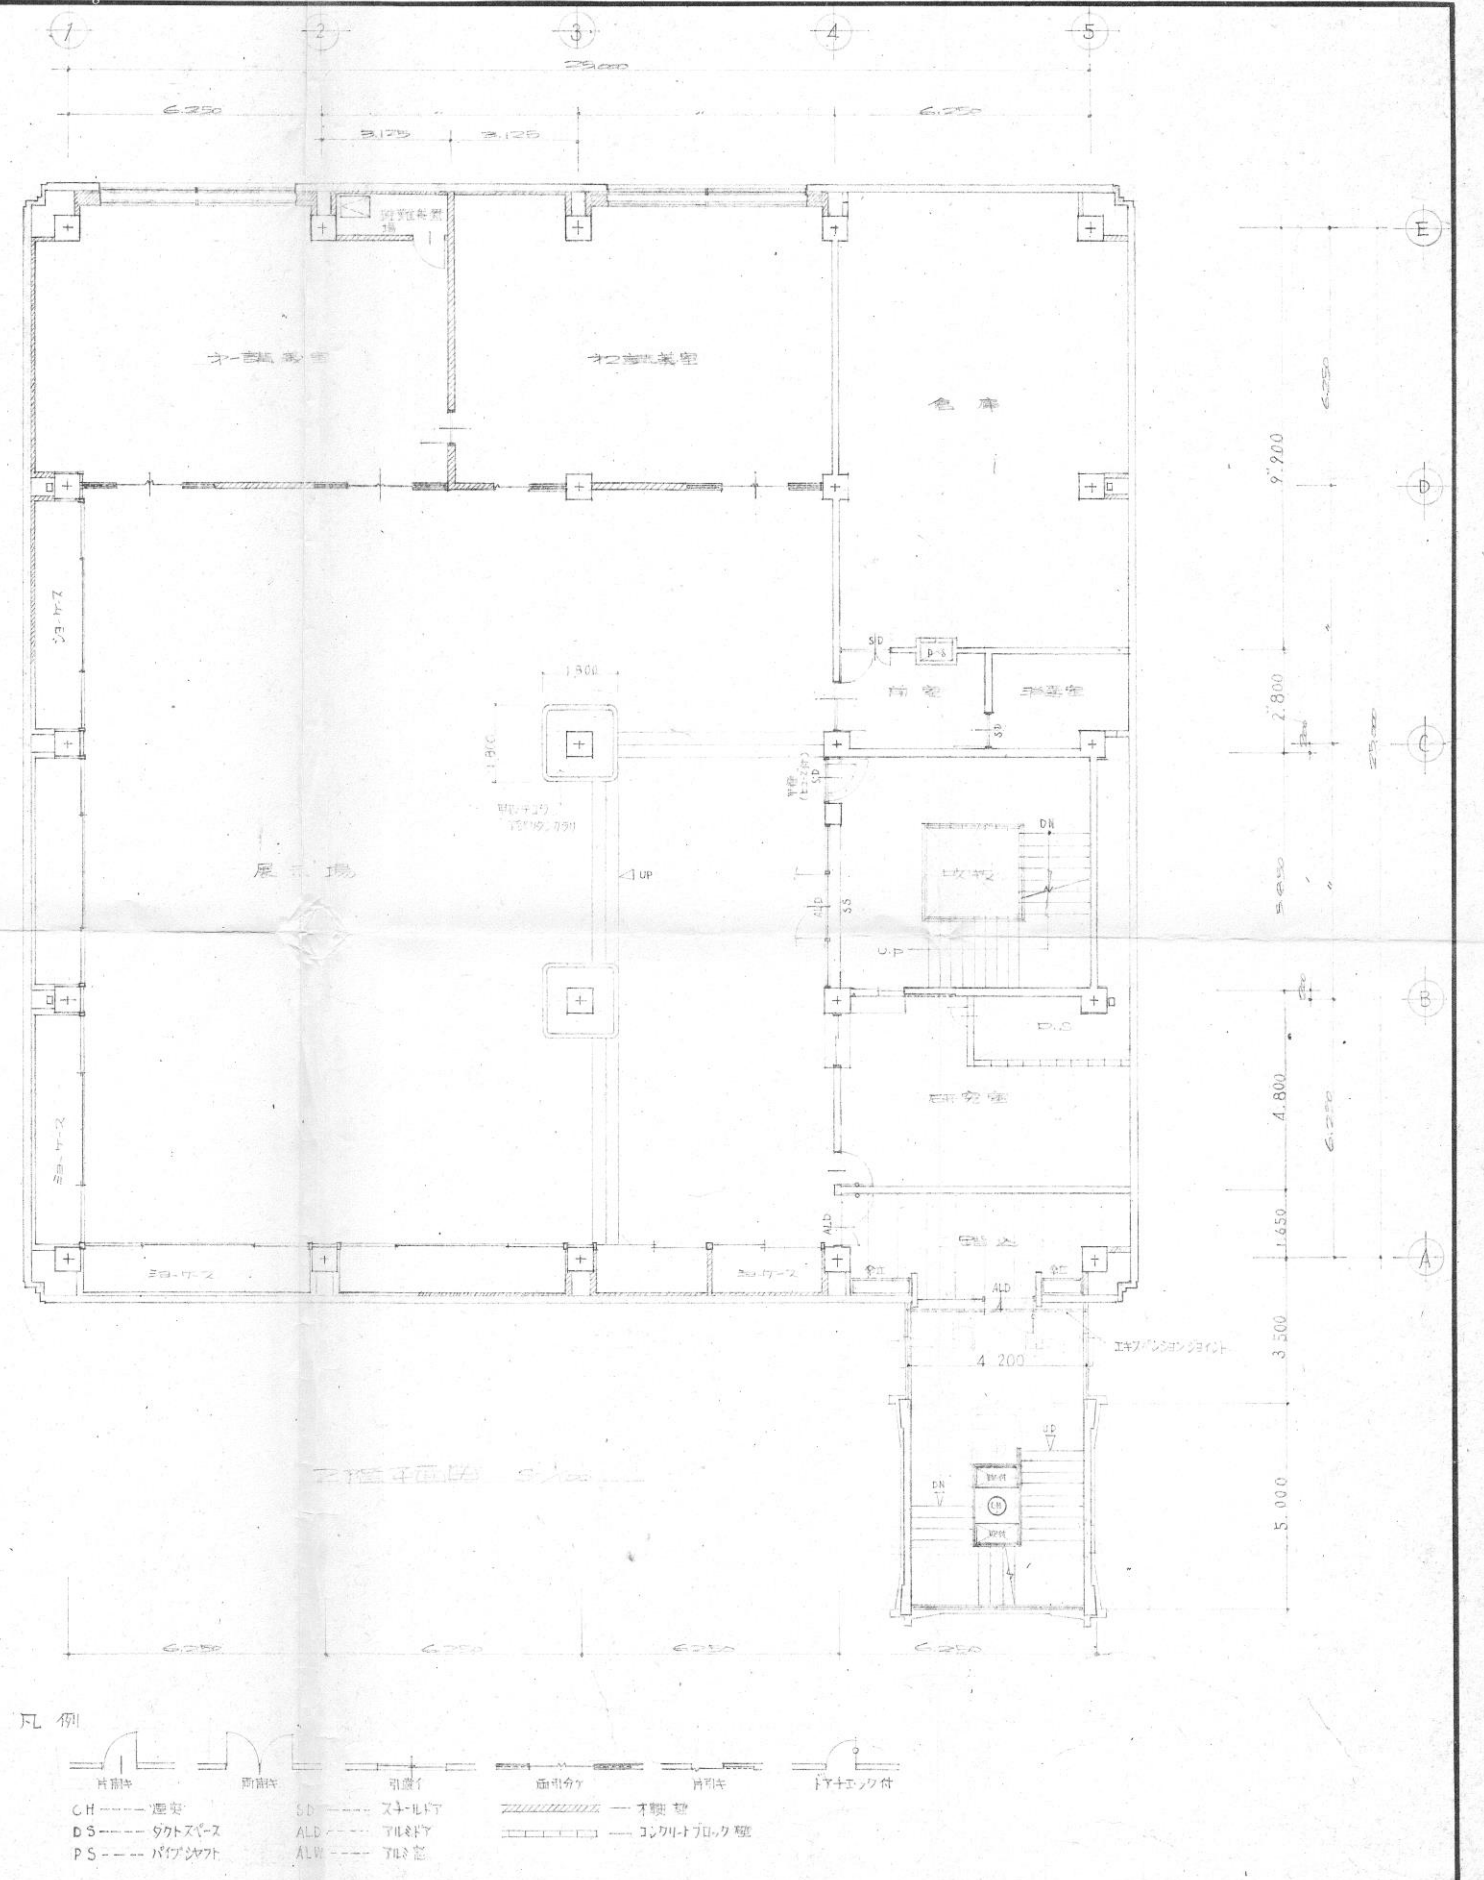


【小松市立博物館平面図】


【小松市公会堂平面図】

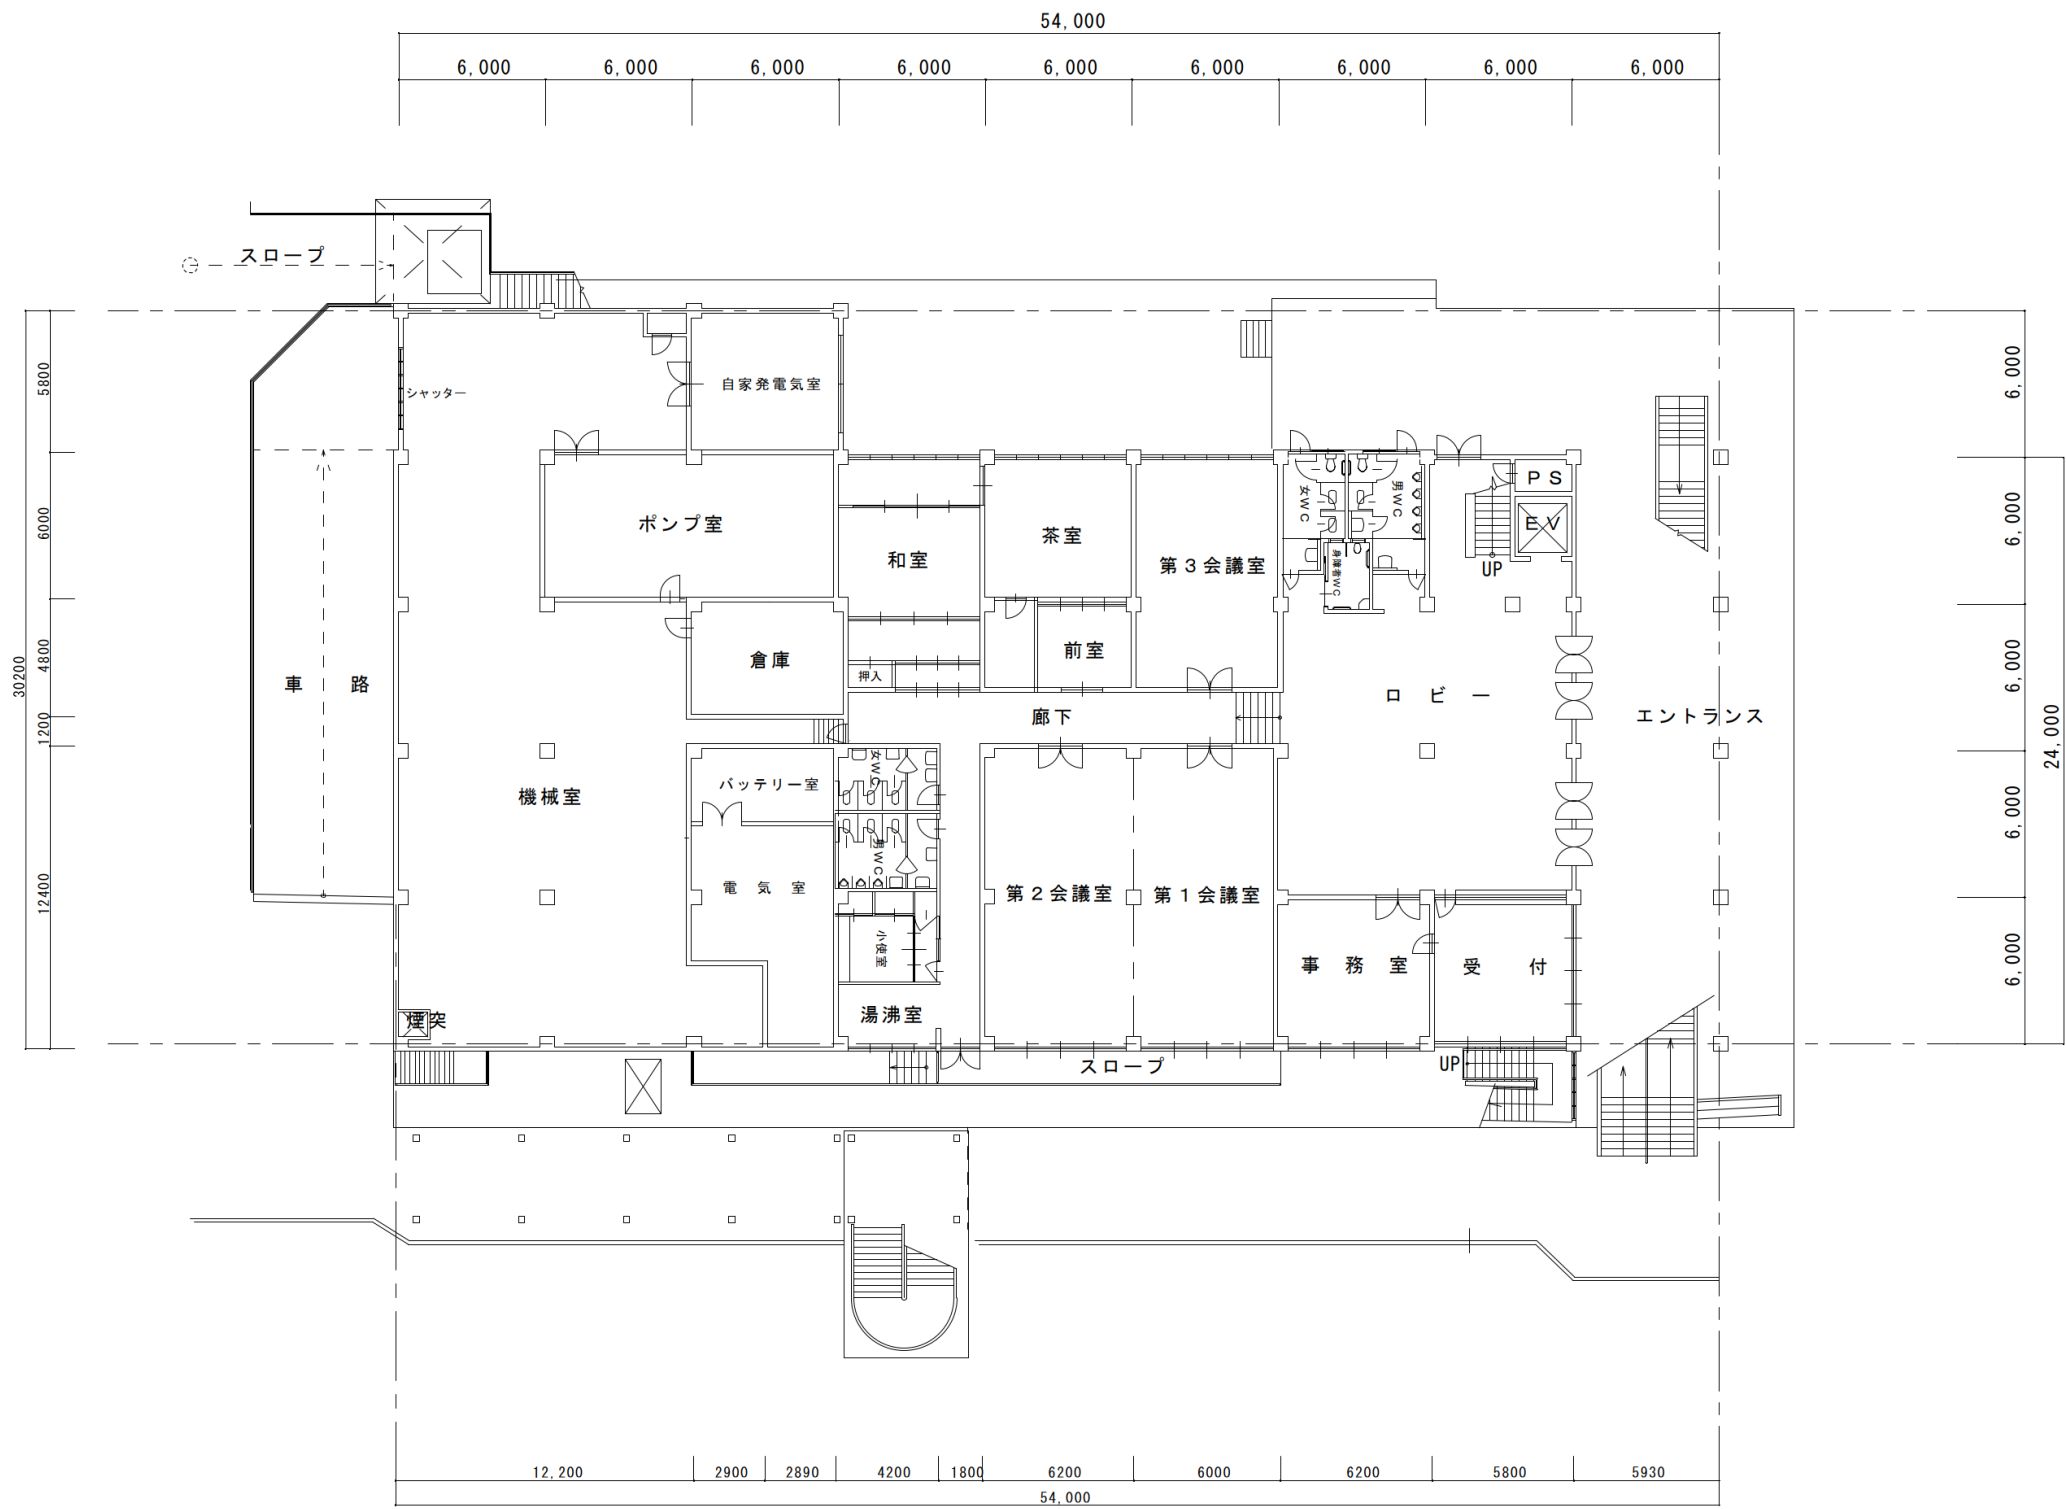

【小松市公会堂平面図】

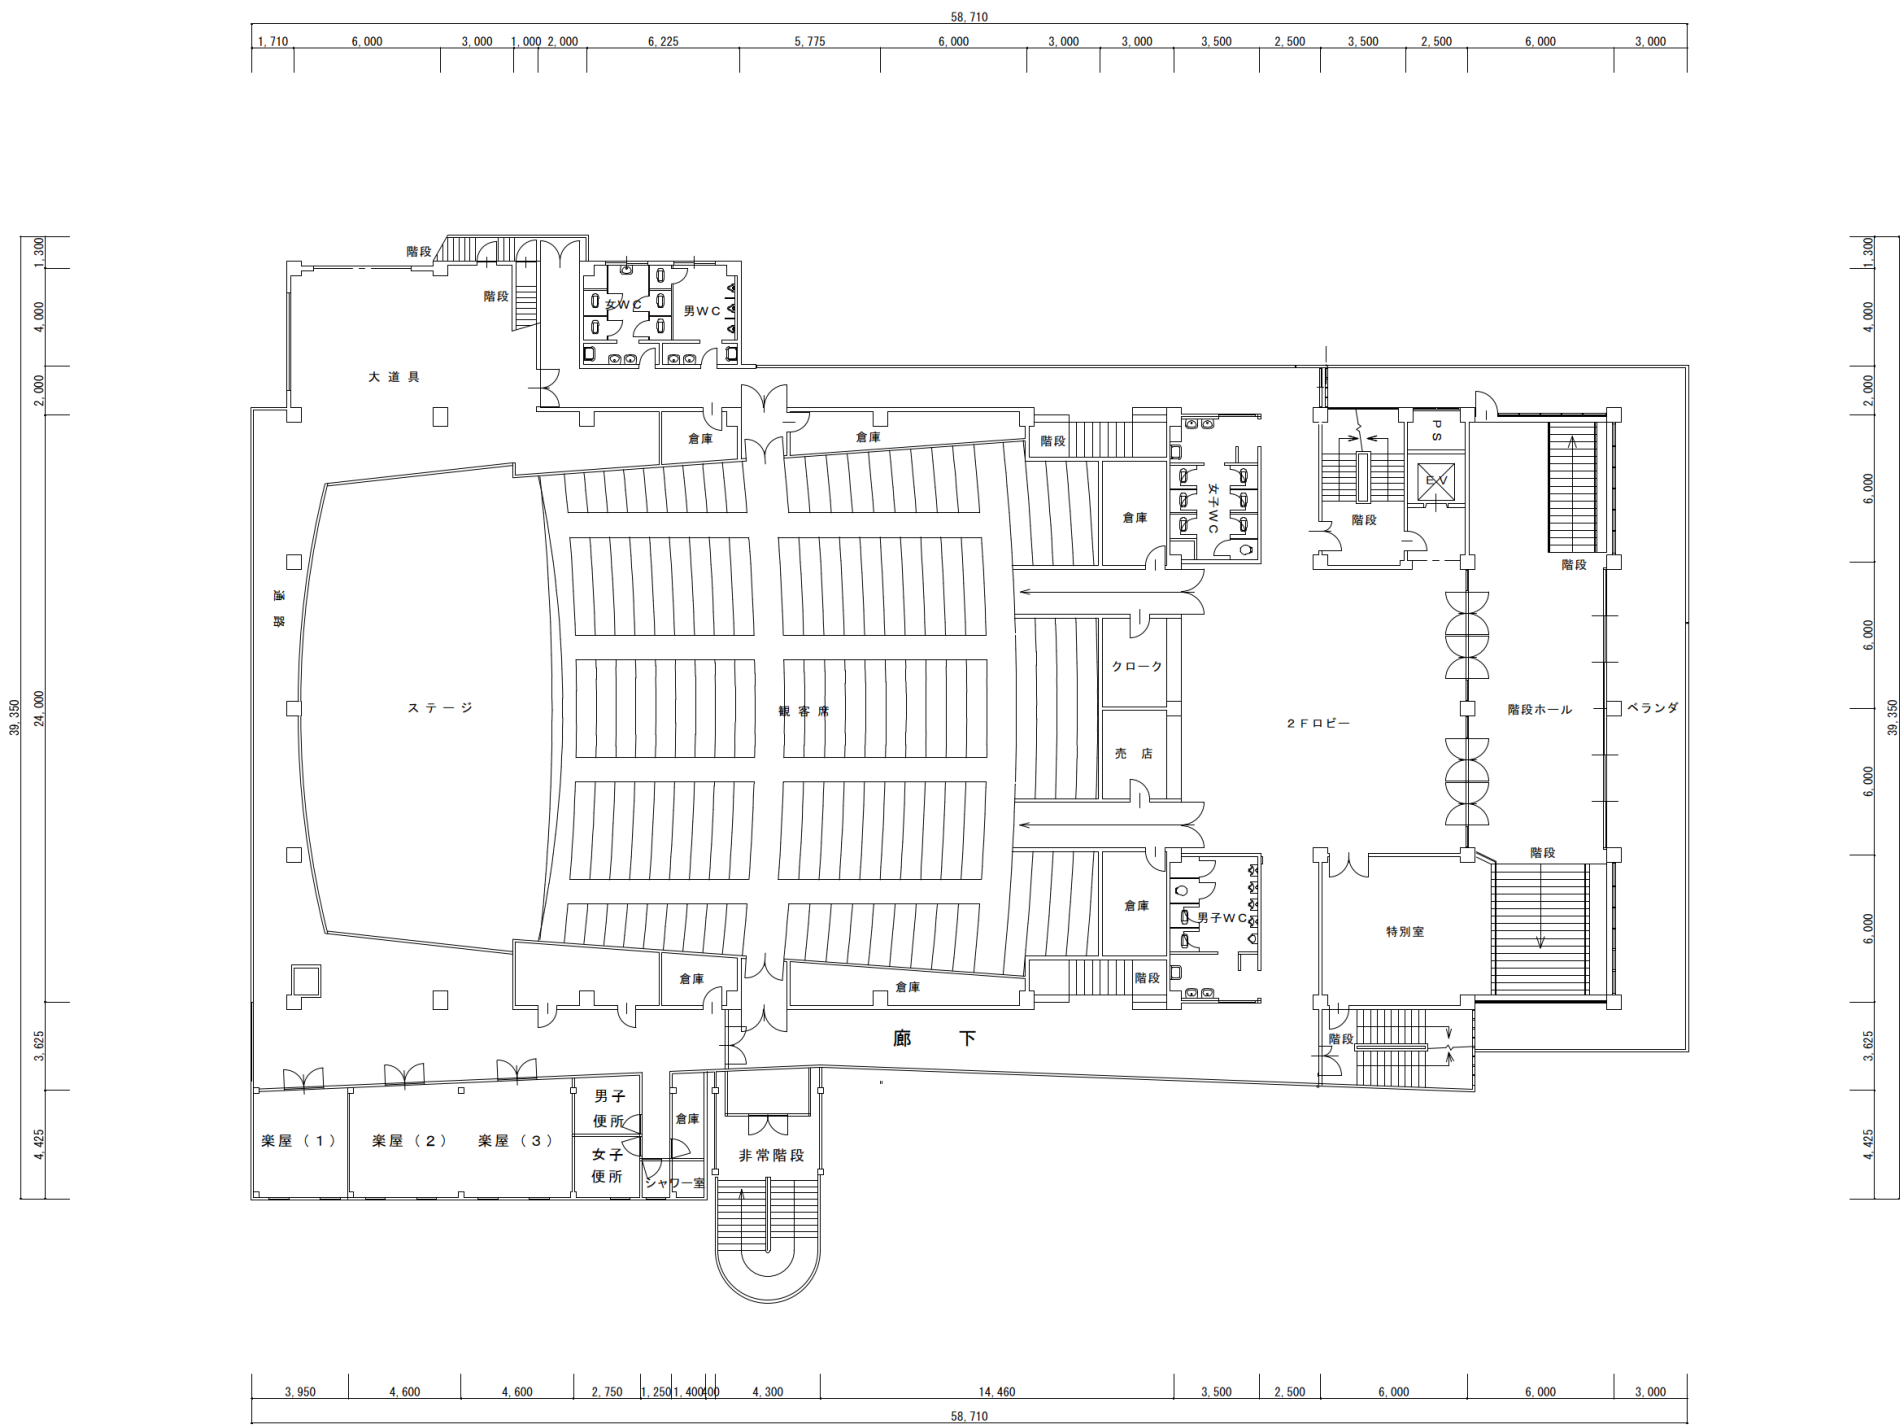


【小松市公会堂平面図】

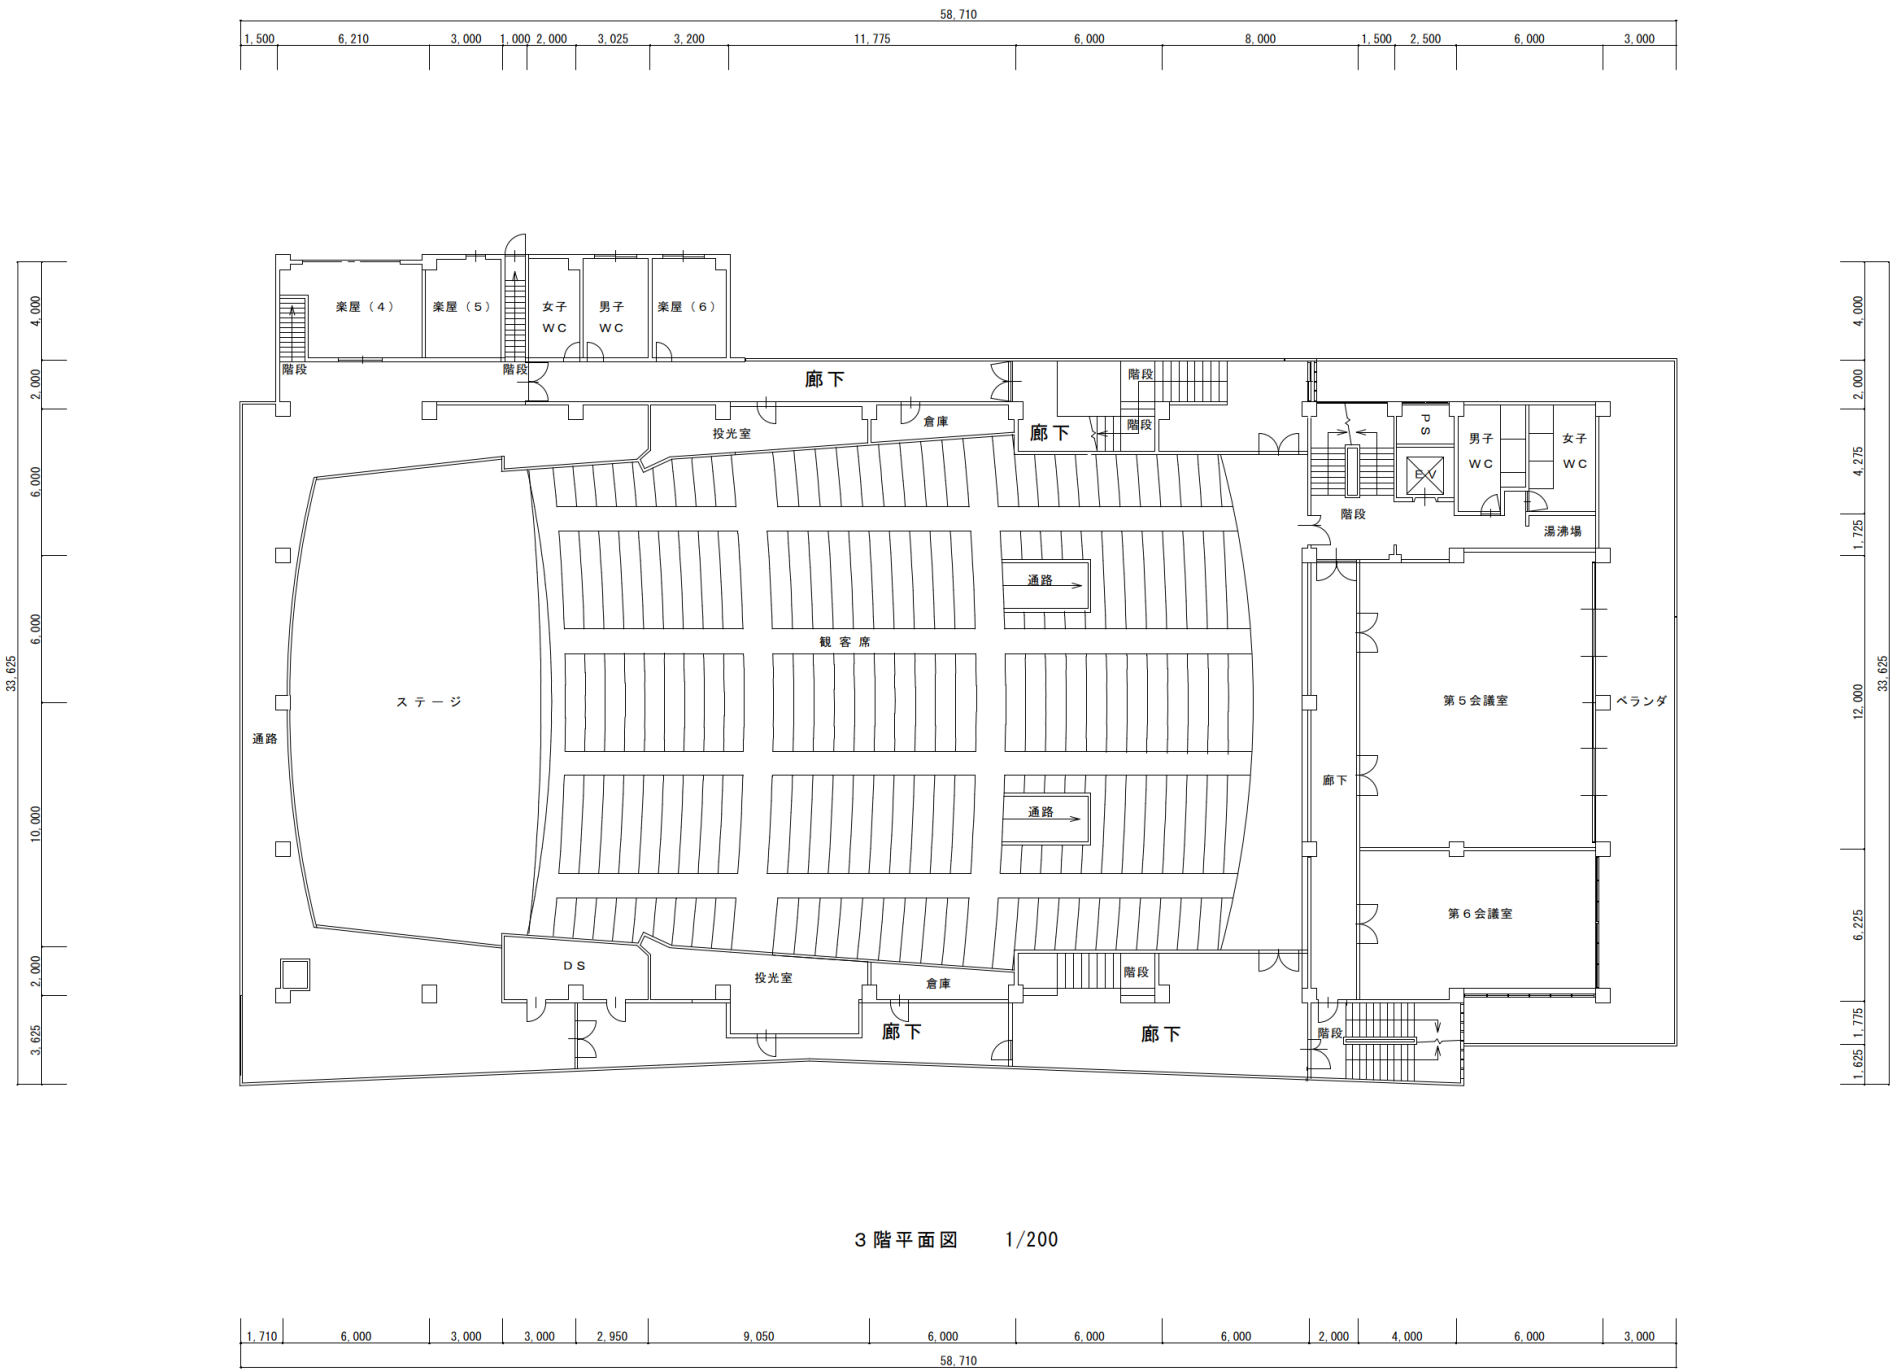



3 階平面図 1/200

【小松市公会堂平面図】

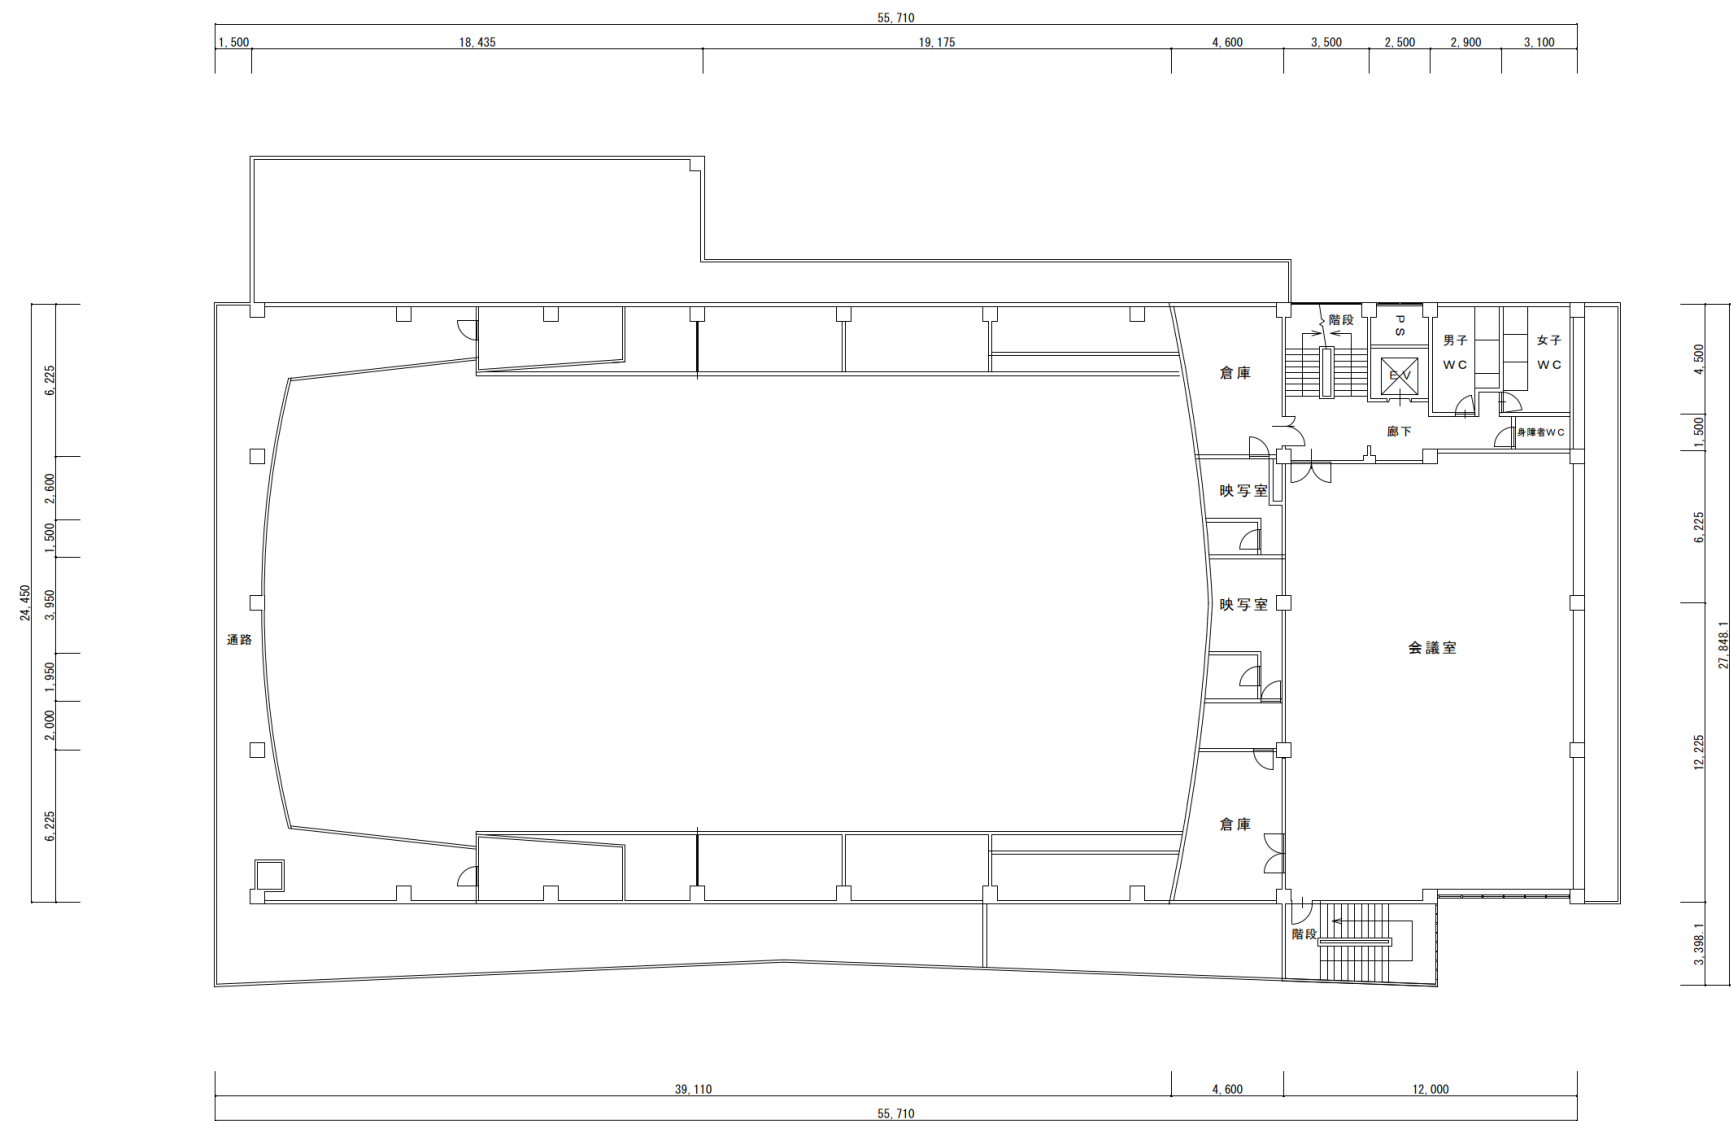


4 階平面図 1 : 200

【教育研究センター平面図】

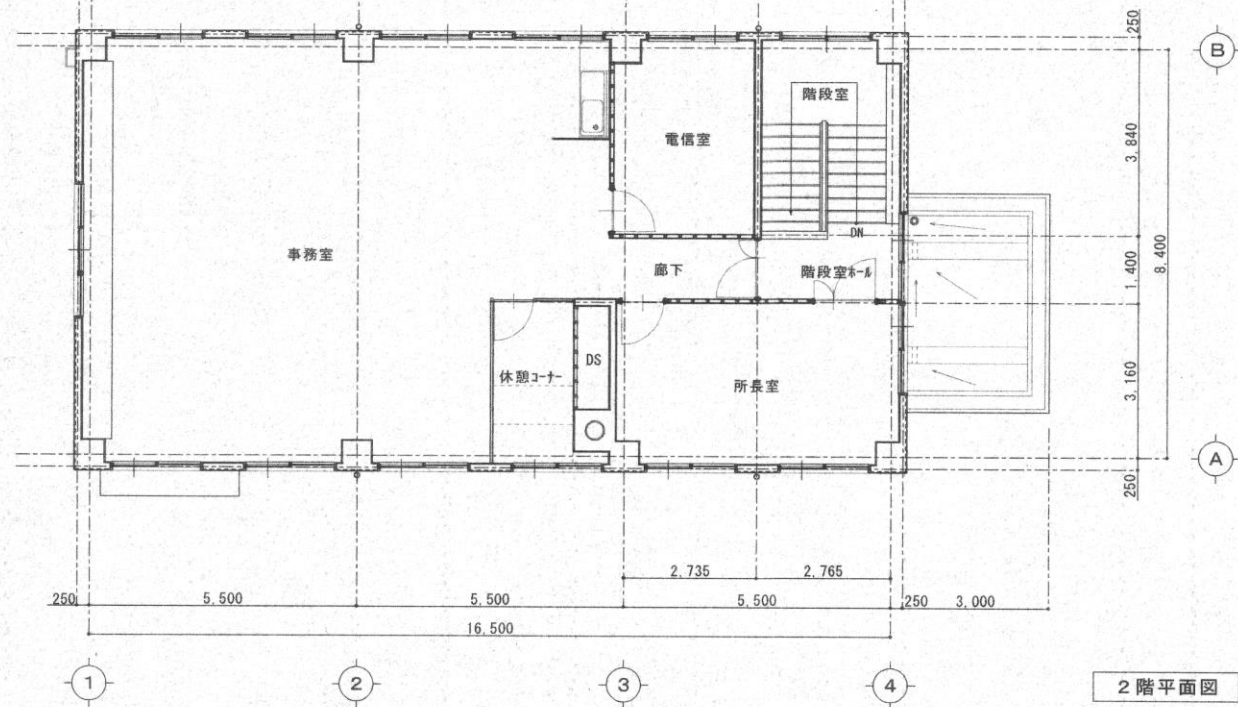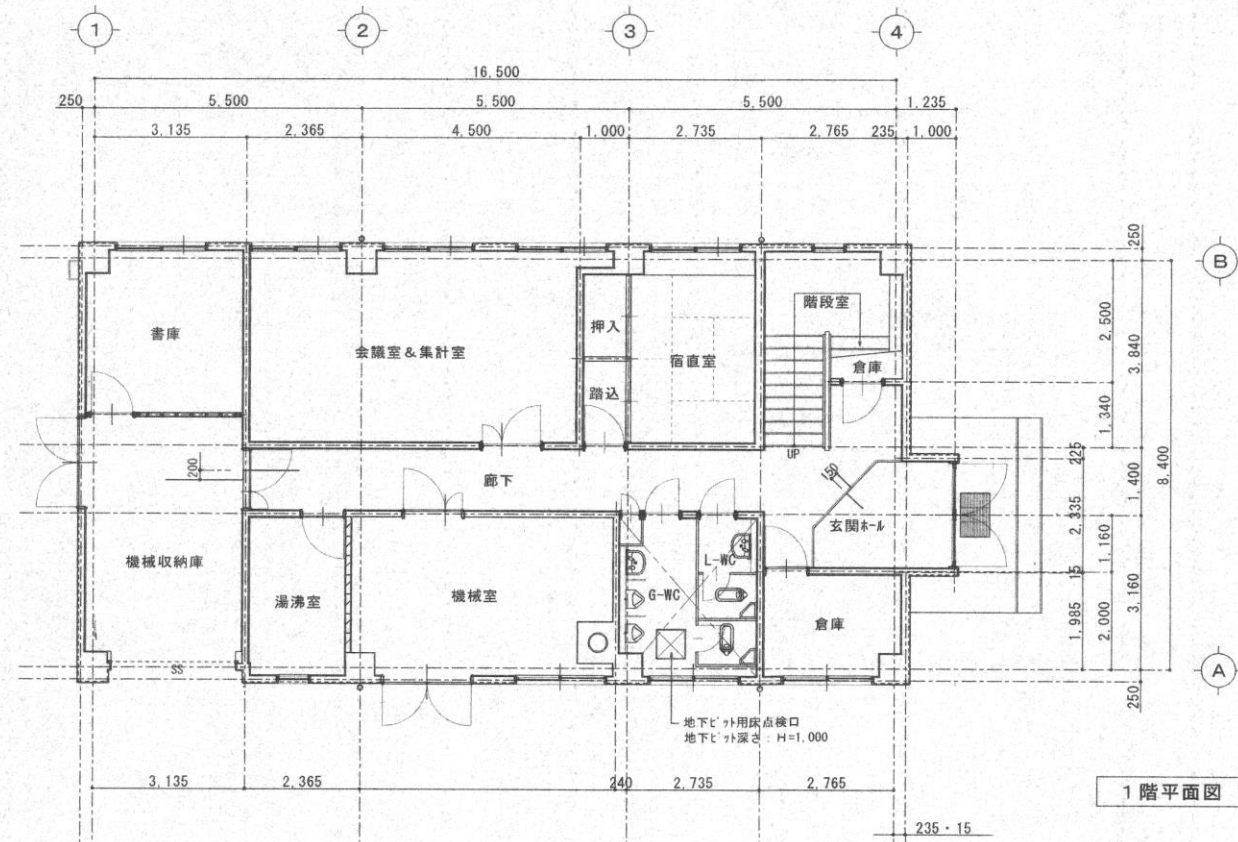


床面積&建築面積 (㎡)			
	計算式	床面積	延べ床面積
1階床面積	$16.985 \times 8.900 + 1.000 \times 2.350 =$	153.516	
2階床面積	$17.000 \times 8.900 =$	151.300	
塔屋床面積	$2.500 \times 1.800 =$	4.500	
延べ床面積		309.316	309.32
建築面積	$151.300 + 2.000 \times 2.500 =$	156.300	156.30

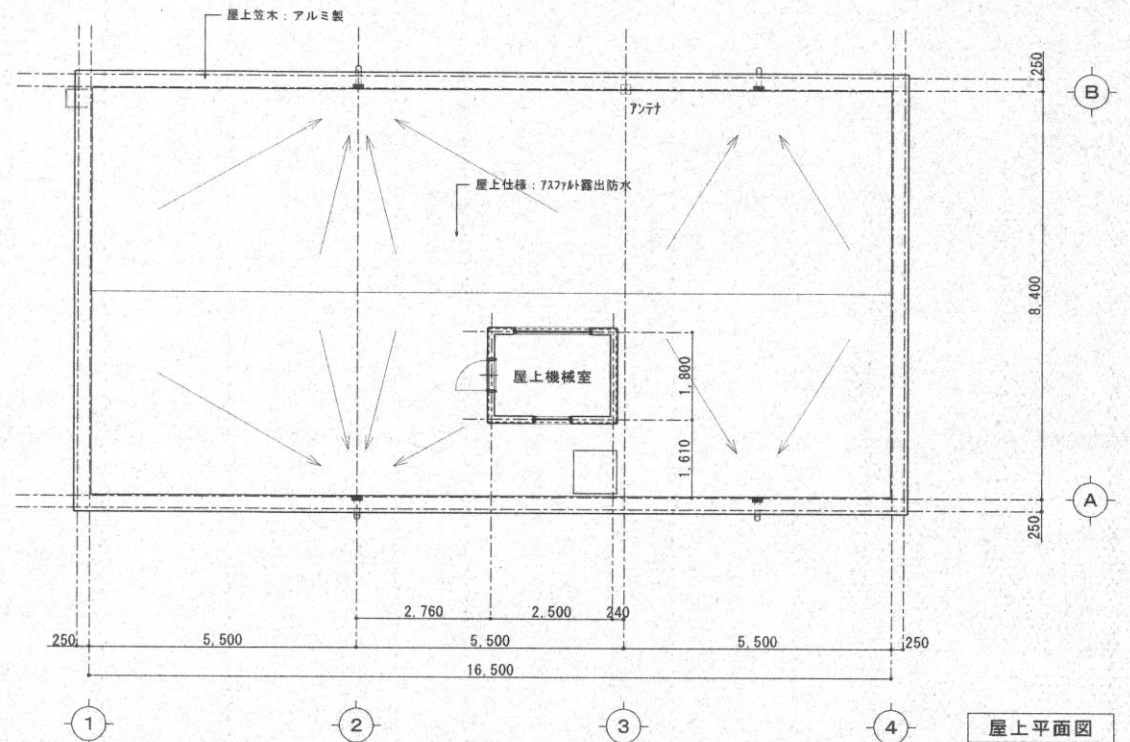


監修済
小松市建築住宅課



【教育研究センター平面図】

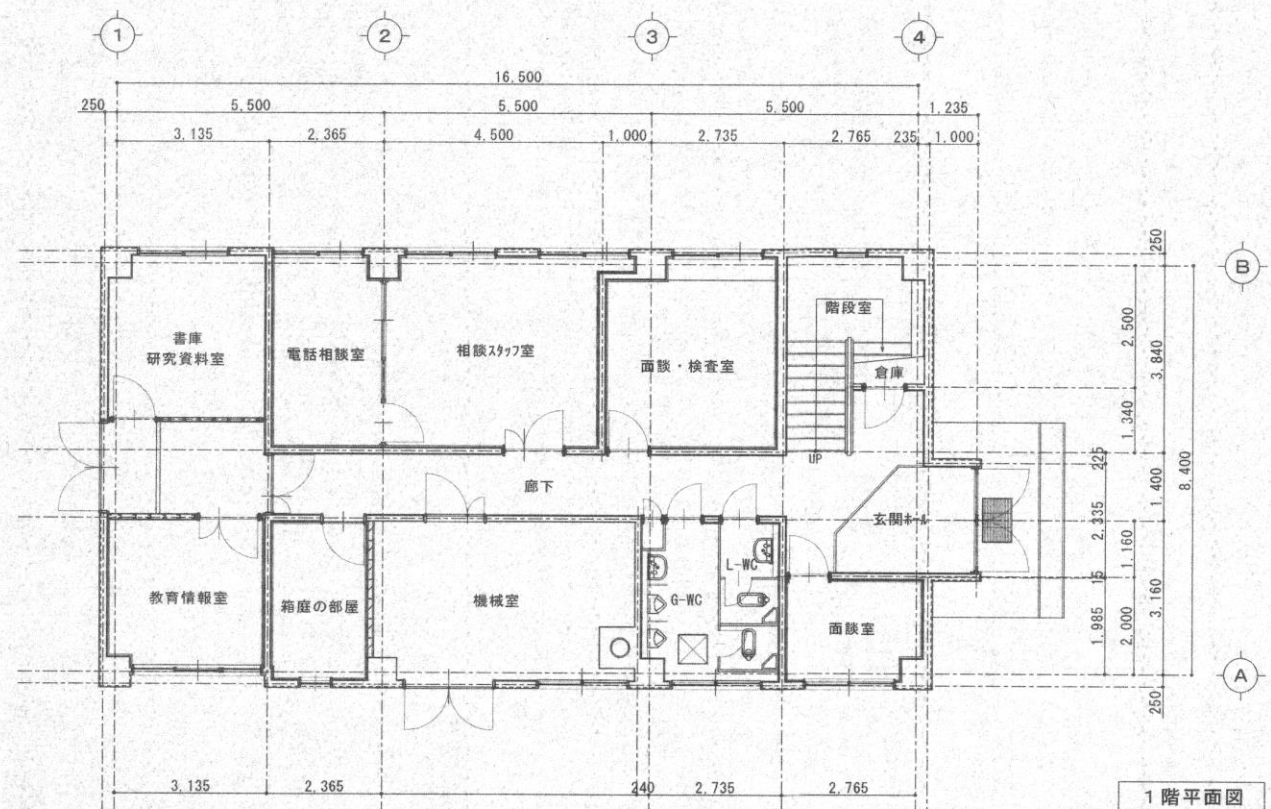


1 階平面図

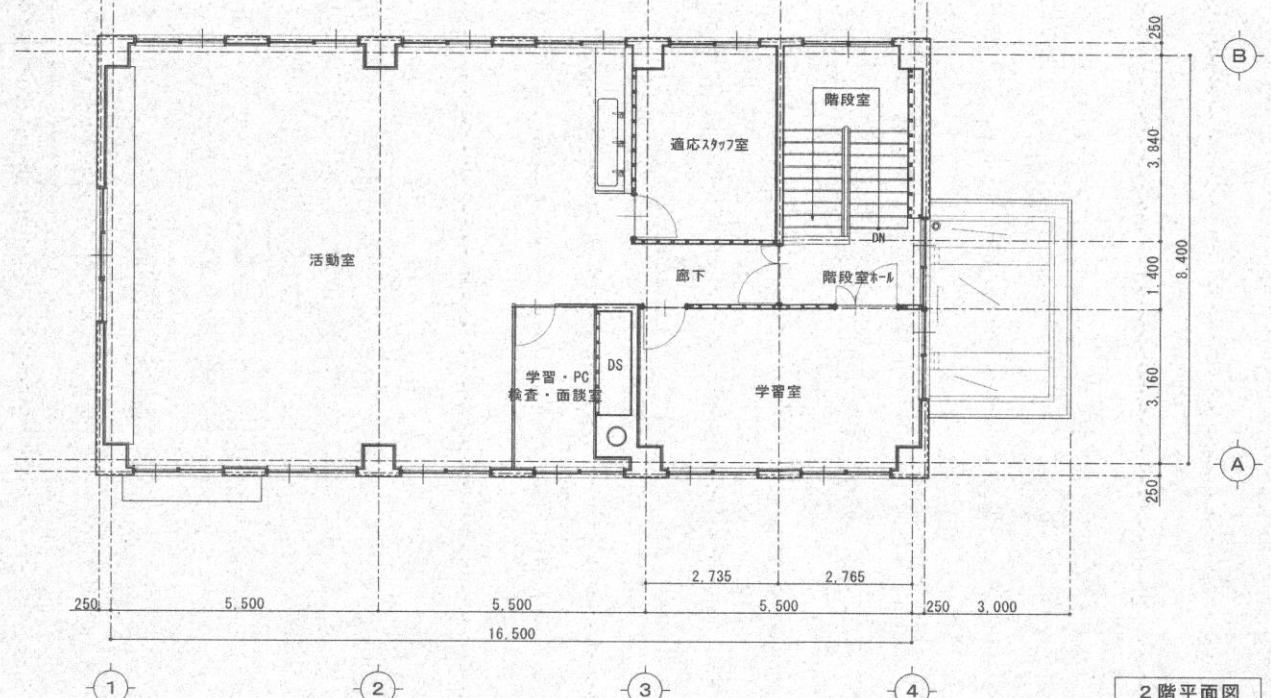

2 階平面図

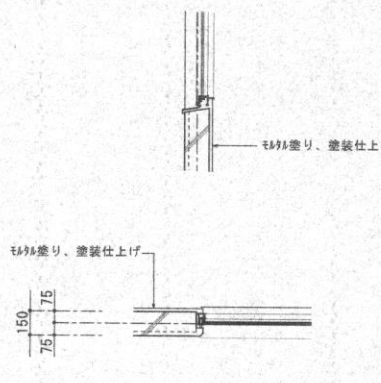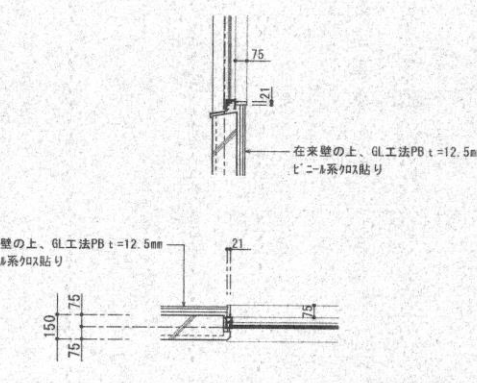サッシ納まり標準詳細図 S=1:30	
現況納まり図	改修後納まり図
個所により、若干の納まりの違いがあるので、現況を確認のこと	下記納まり図は一般個所を示すもので、各所の施工図にて承認を受けること
	
暖及び上部はモルタルの吹き上げの上、塗装仕上げ。下縁縁のみアルミ製見切り縁取付	在来サッシ枠の入れ、サッシ除去の上、アンチビース4方取付 米ひば材75×21取付の後、サッシ周囲にサッシ充填、サッシを固定 在来壁の上、GL工法PB t=12.5mm取付、ビニール系サッシ貼付

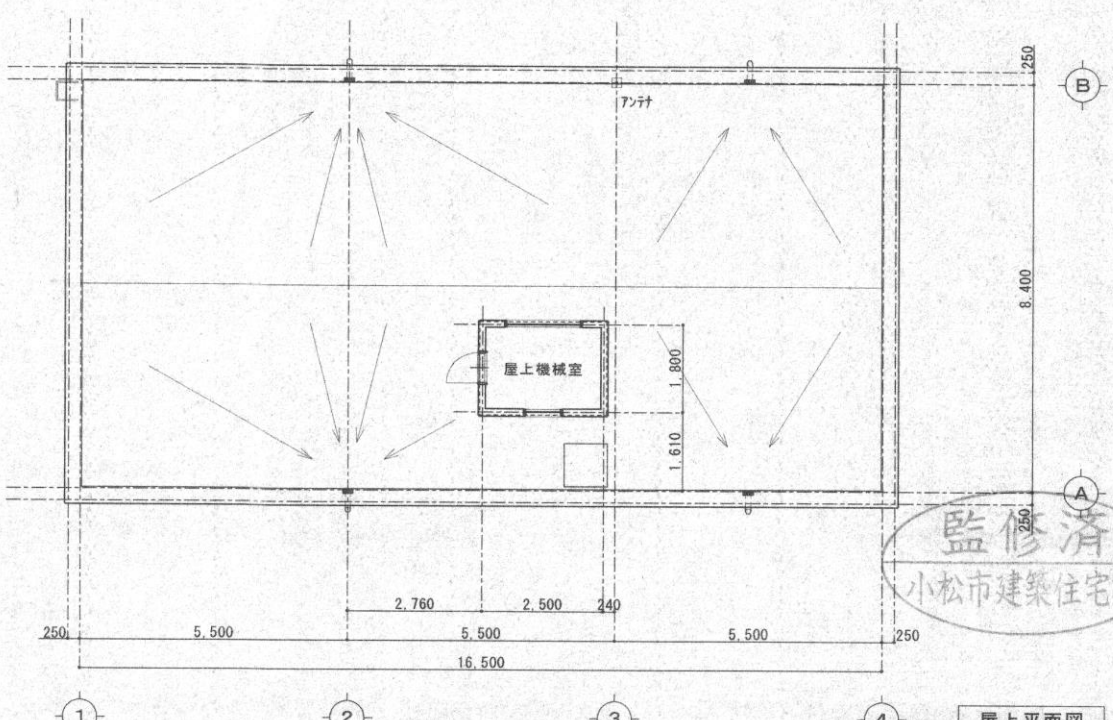

屋上平面図