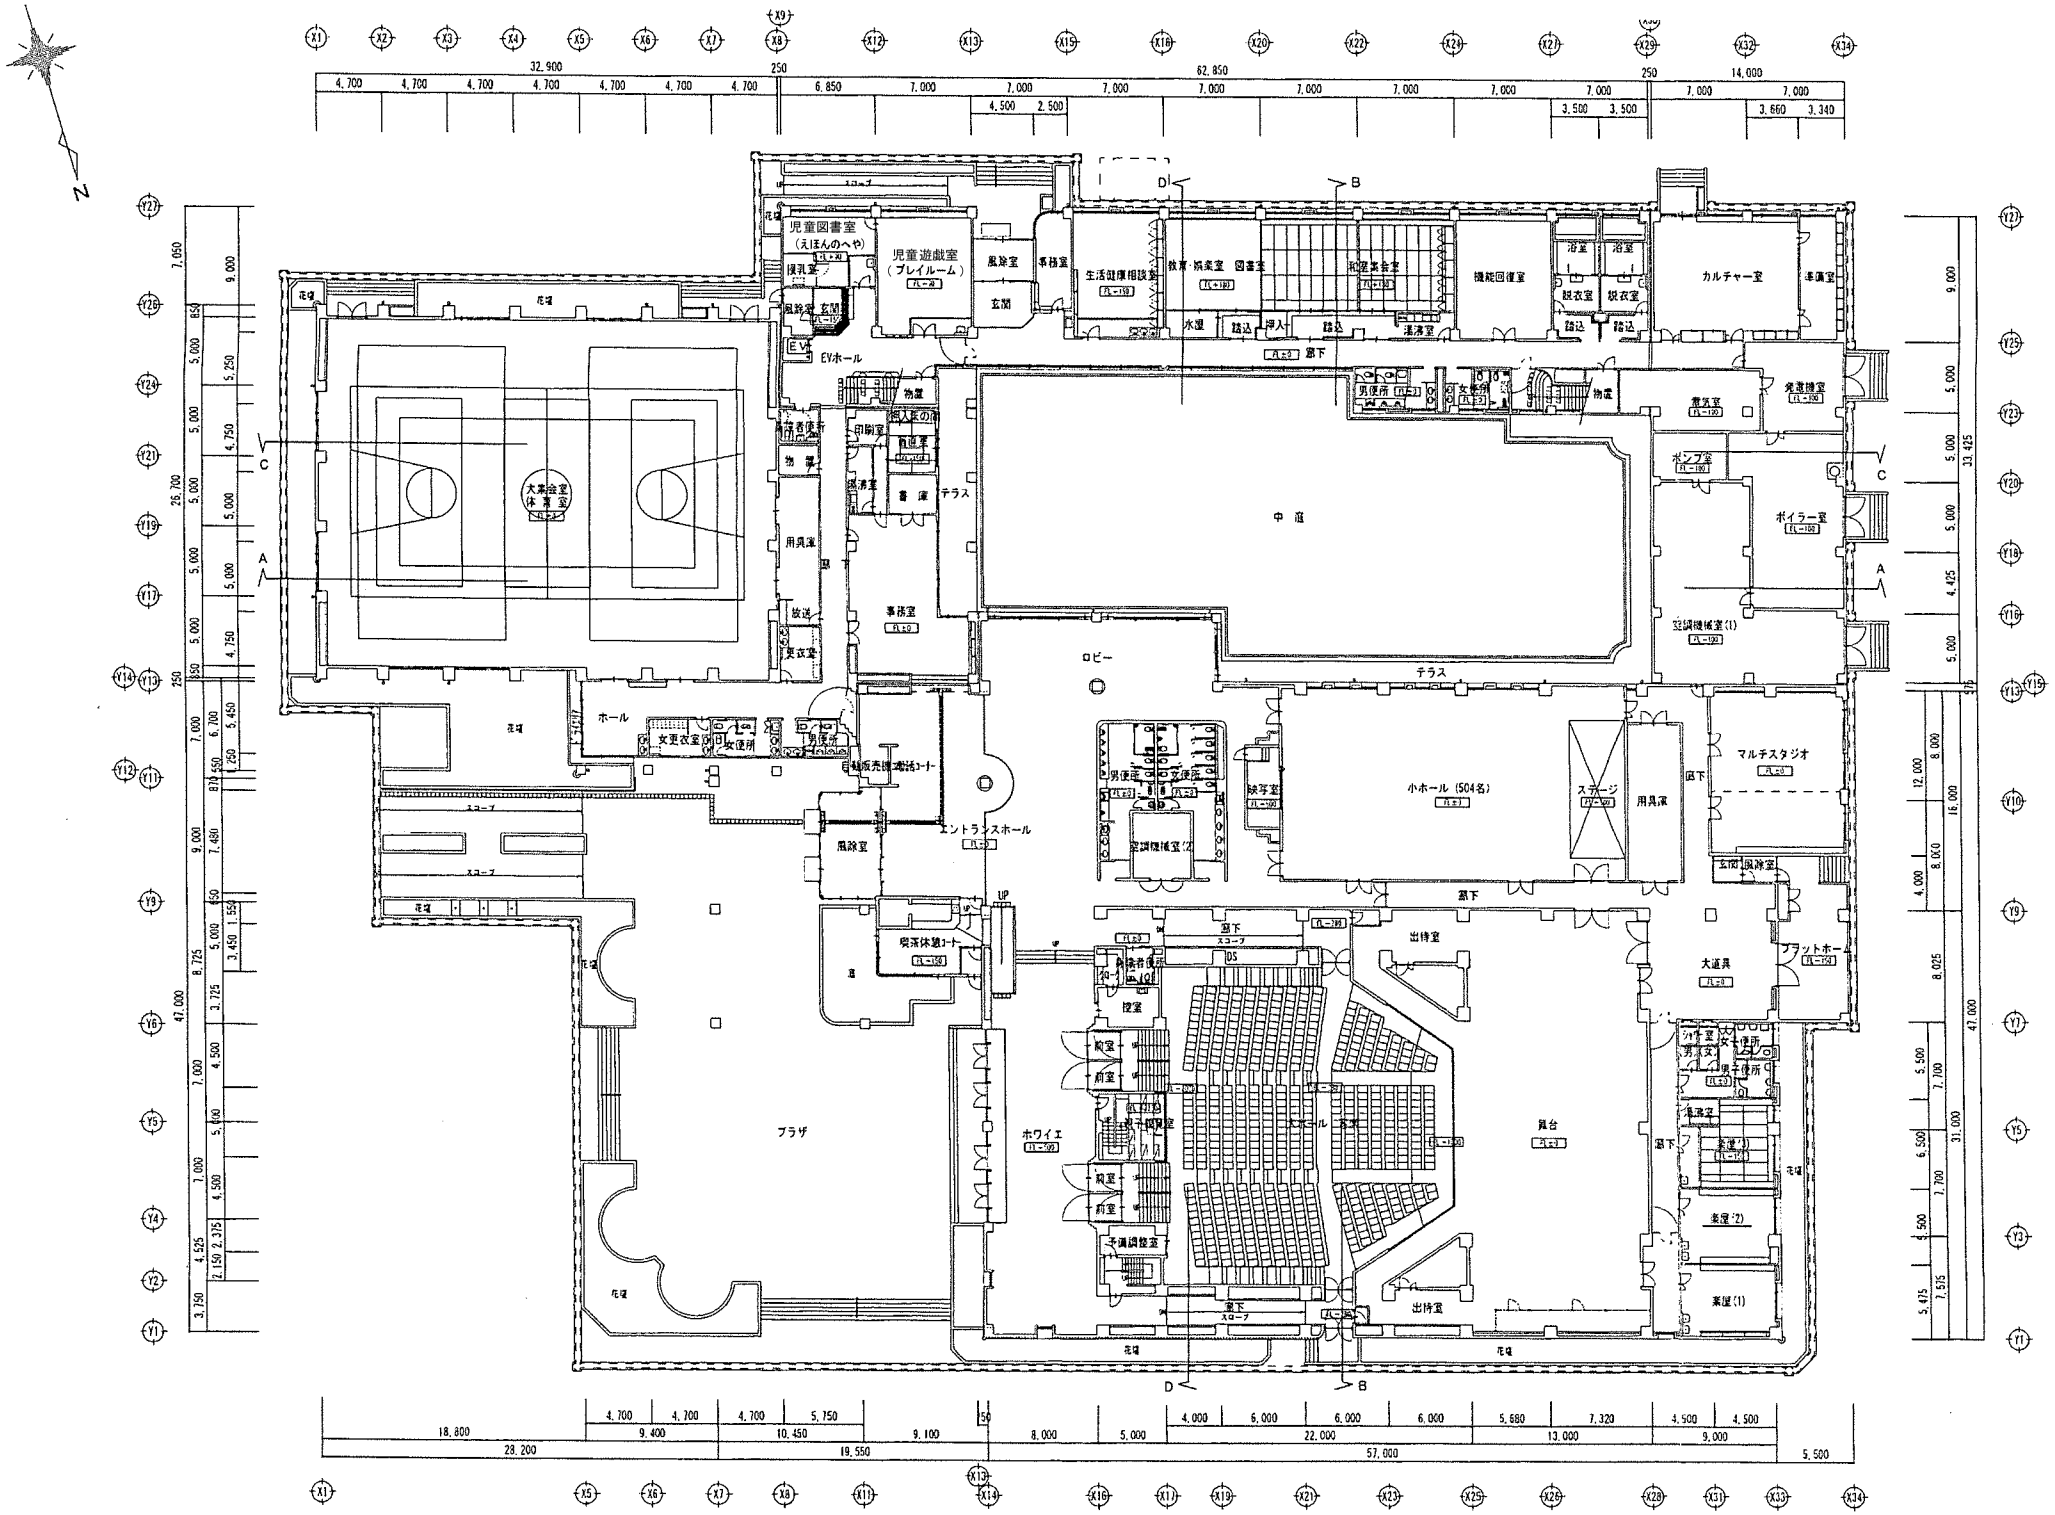
N
児童図書室
（えほんのへや）
授乳室
風除室
玄関
児童遊戯室
（プレイルーム）
風除室
玄関
事務室
生活健康相談室
教育・娯楽室
図書室
和室集会室
機能回復室
浴室
浴室
脱衣室
脱衣室
カルチャー室
準備室
水湿
踏込
押入
踏込
湯沸室
踏込
踏込
EV
EVホール
廊下
物置
個人ボックス
印刷室
倉庫
音楽室
テラス
物置
用具室
放送
更衣室
事務室
中庭
男便所
女便所
物置
書庫室
発送機室
ポンプ室
ボイラー室
空調機械室(1)
大集会室
体育室
ロビー
テラス
ホール
女更衣室
男便所
女便所
自動販売機(清掃コーナー)
エントランスホール
風除室
空調機械室(2)
男便所
女便所
検査室
小ホール（504名）
ステージ
用具課
区下
マルチスタジオ
玄関
風除室
廊下
出待室
大道具
フラットホーム
県深休憩コーナー
UP
DS
控室
前室
前室
ホワイエ
大ホール
客席
員台
男子便所
女子便所
楽屋(3)
楽屋(2)
楽屋(1)
予備調整室
廊下
出待室
プラザ
花壇
スロープ
D
B
C
A

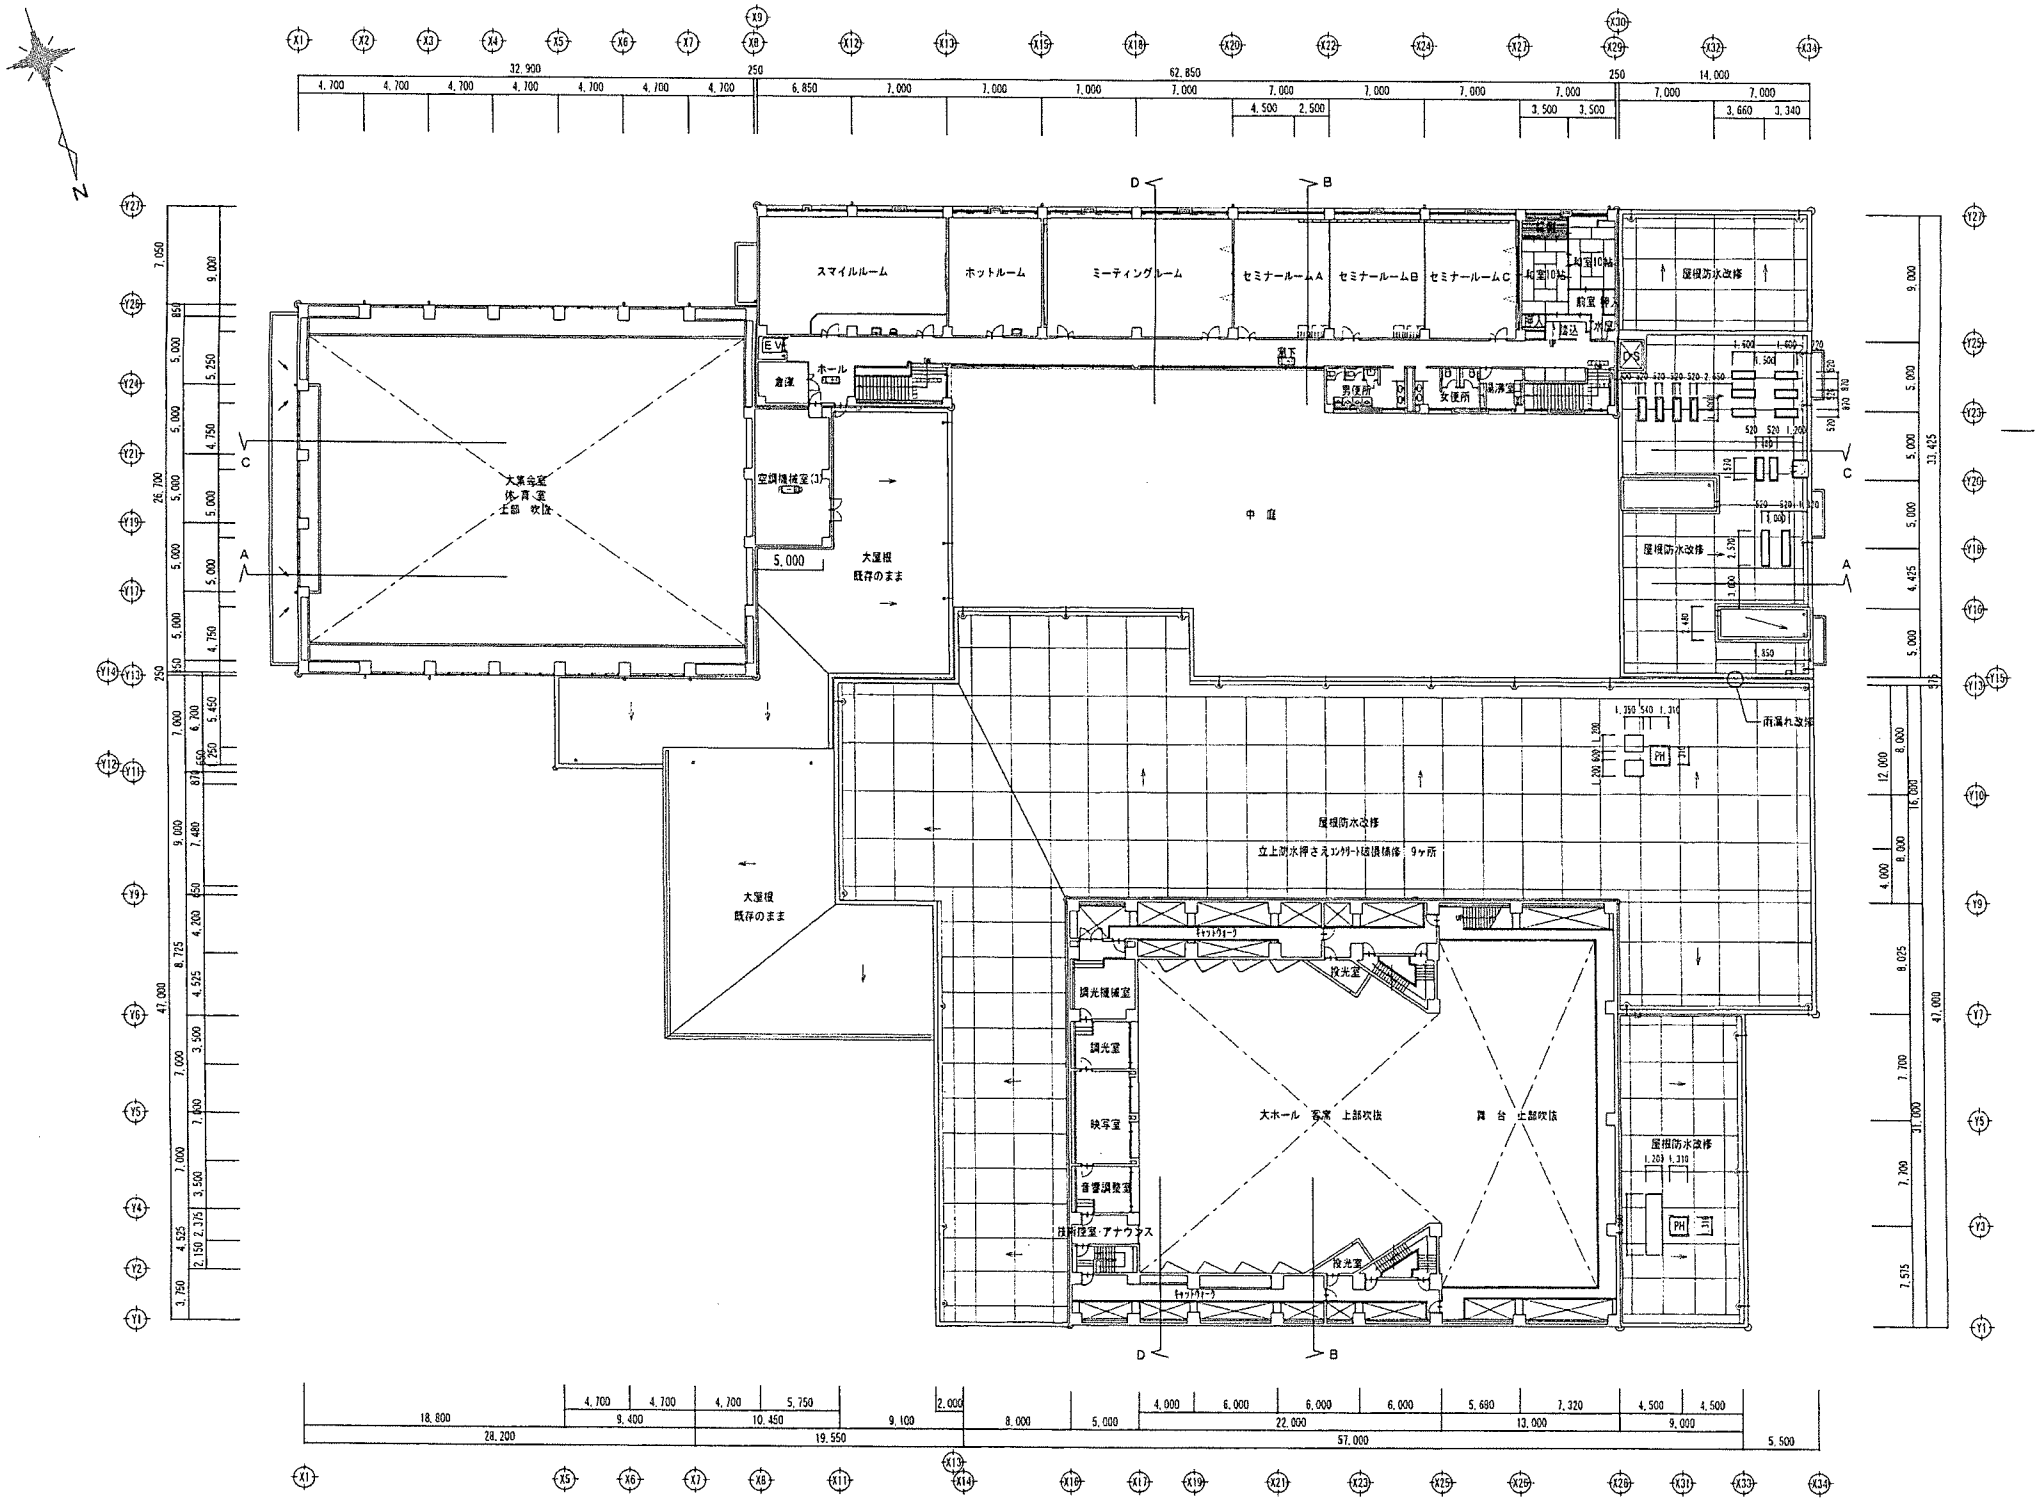
スマイルルーム
ホットルーム
ミーティングルーム
セミナールームA
セミナールームB
セミナールームC
和室10帖
前室
廊下
男便所
女便所
浴室
倉庫
ホール
EV
空調機械室(1)
大集会室
体育室
上部 吹抜
大屋根
既存のまま
中庭
屋根防水改修
雨漏れ改修
立上防水押さえコンクリート破損補修 9ヶ所
PH
調光機械室
調光室
映写室
音響調整室
放送控室・アナウンス
キャットウォーク
投光室
大ホール 客席 上部吹抜
舞台 上部吹抜