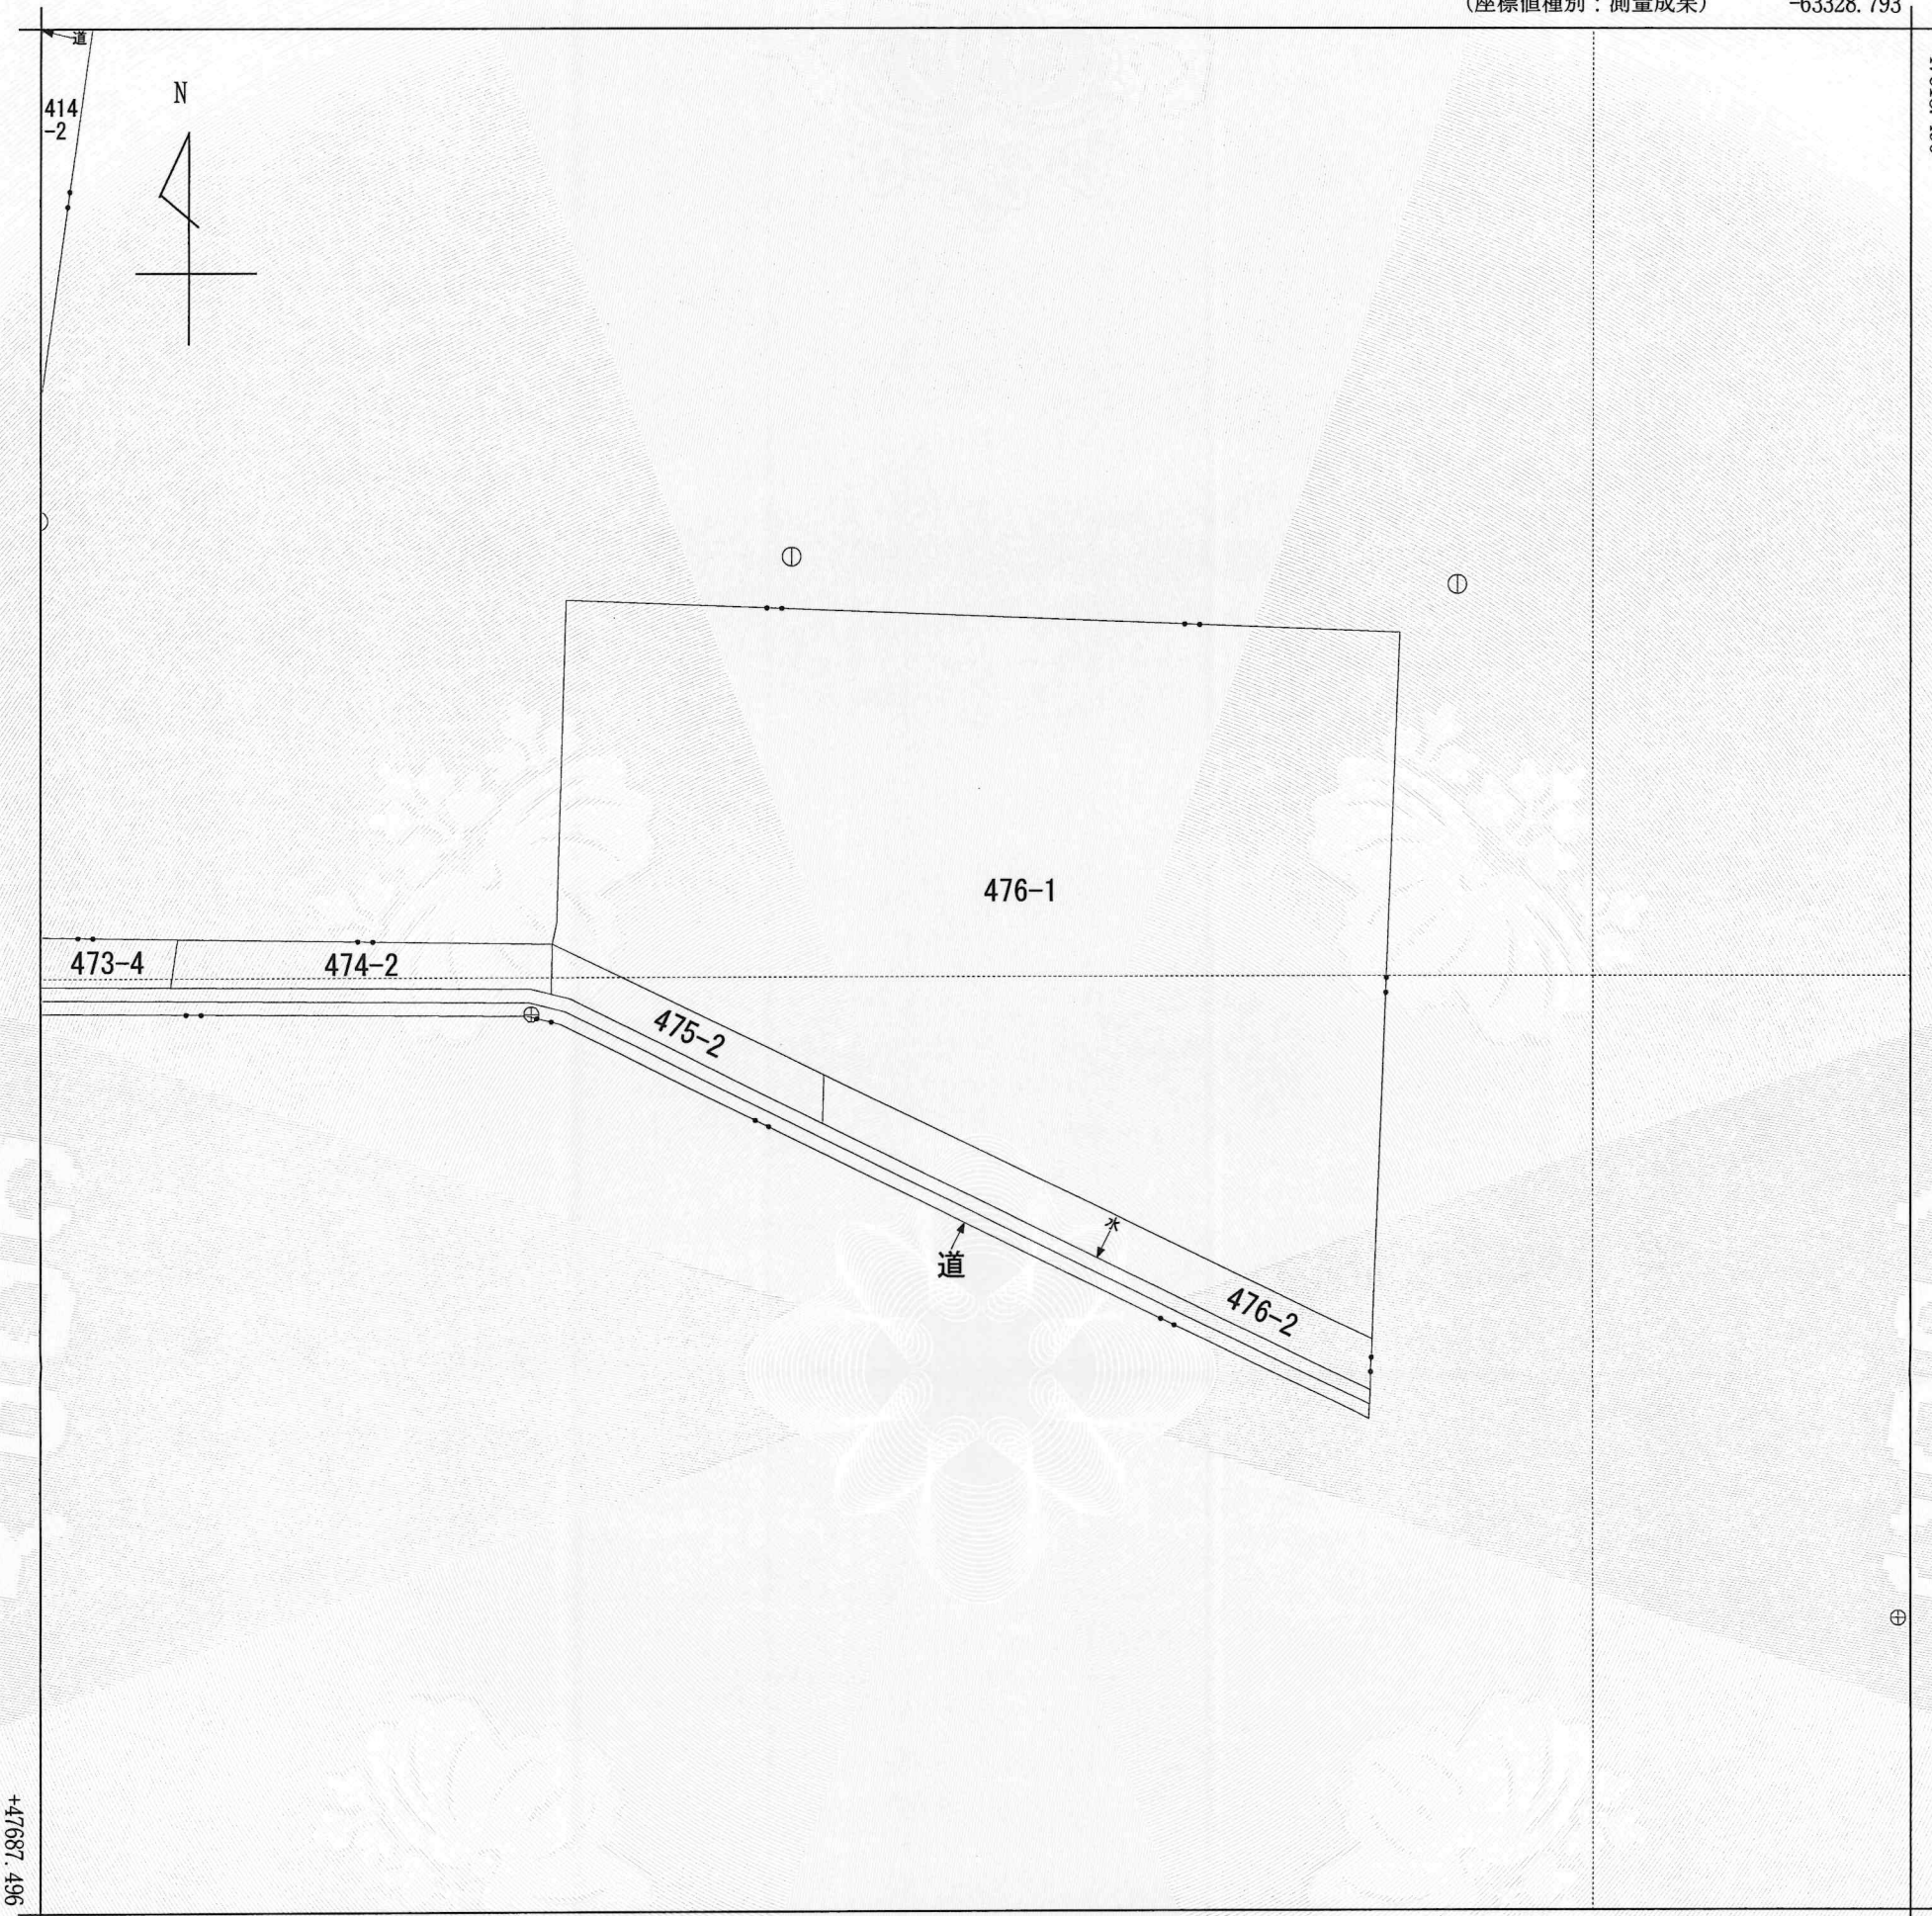


請 求 部 分	所 在		小松市蛭川町甲					地 番	476番1		
出 力 縮 尺	1/500		精 度 区 分	甲三	座 標 系 番 号 又 は 記 号	Ⅶ	分 類	地図(法第 1 4 条第 1 項)		種 類	地籍図
作 成 年 月 日	平成28年3月16日					備 付 年 月 日 (原 図)	令和1年11月15日		補 記 事 項		

これは地図に記録されている内容を証明した書面である。

令和8年1月22日
金沢地方法務局小松支局
登記官


請求番号：6-1
(1/1)

松井一恭



公用

イ 18-6
□ 209 ハ 153-2
 ニ 17-5 ホ 18-5

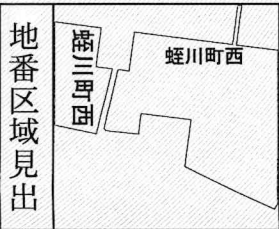

請求部	所在	小松市蛭川町西				地番	169番			
出力縮	1/1000	精度区分	甲三	座標系番号又は記号		分類	地図(法第14条第1項)		種類	土地改良所在図
作成年月日					備付年月日(原図)	昭和57年9月1日		補記事項		

これは地図に記録されている内容を証明した書面である。

令和8年1月22日
金沢地方法務局小松支局
登記官

請求番号：6-2
(1/1)

松井一恭



公用