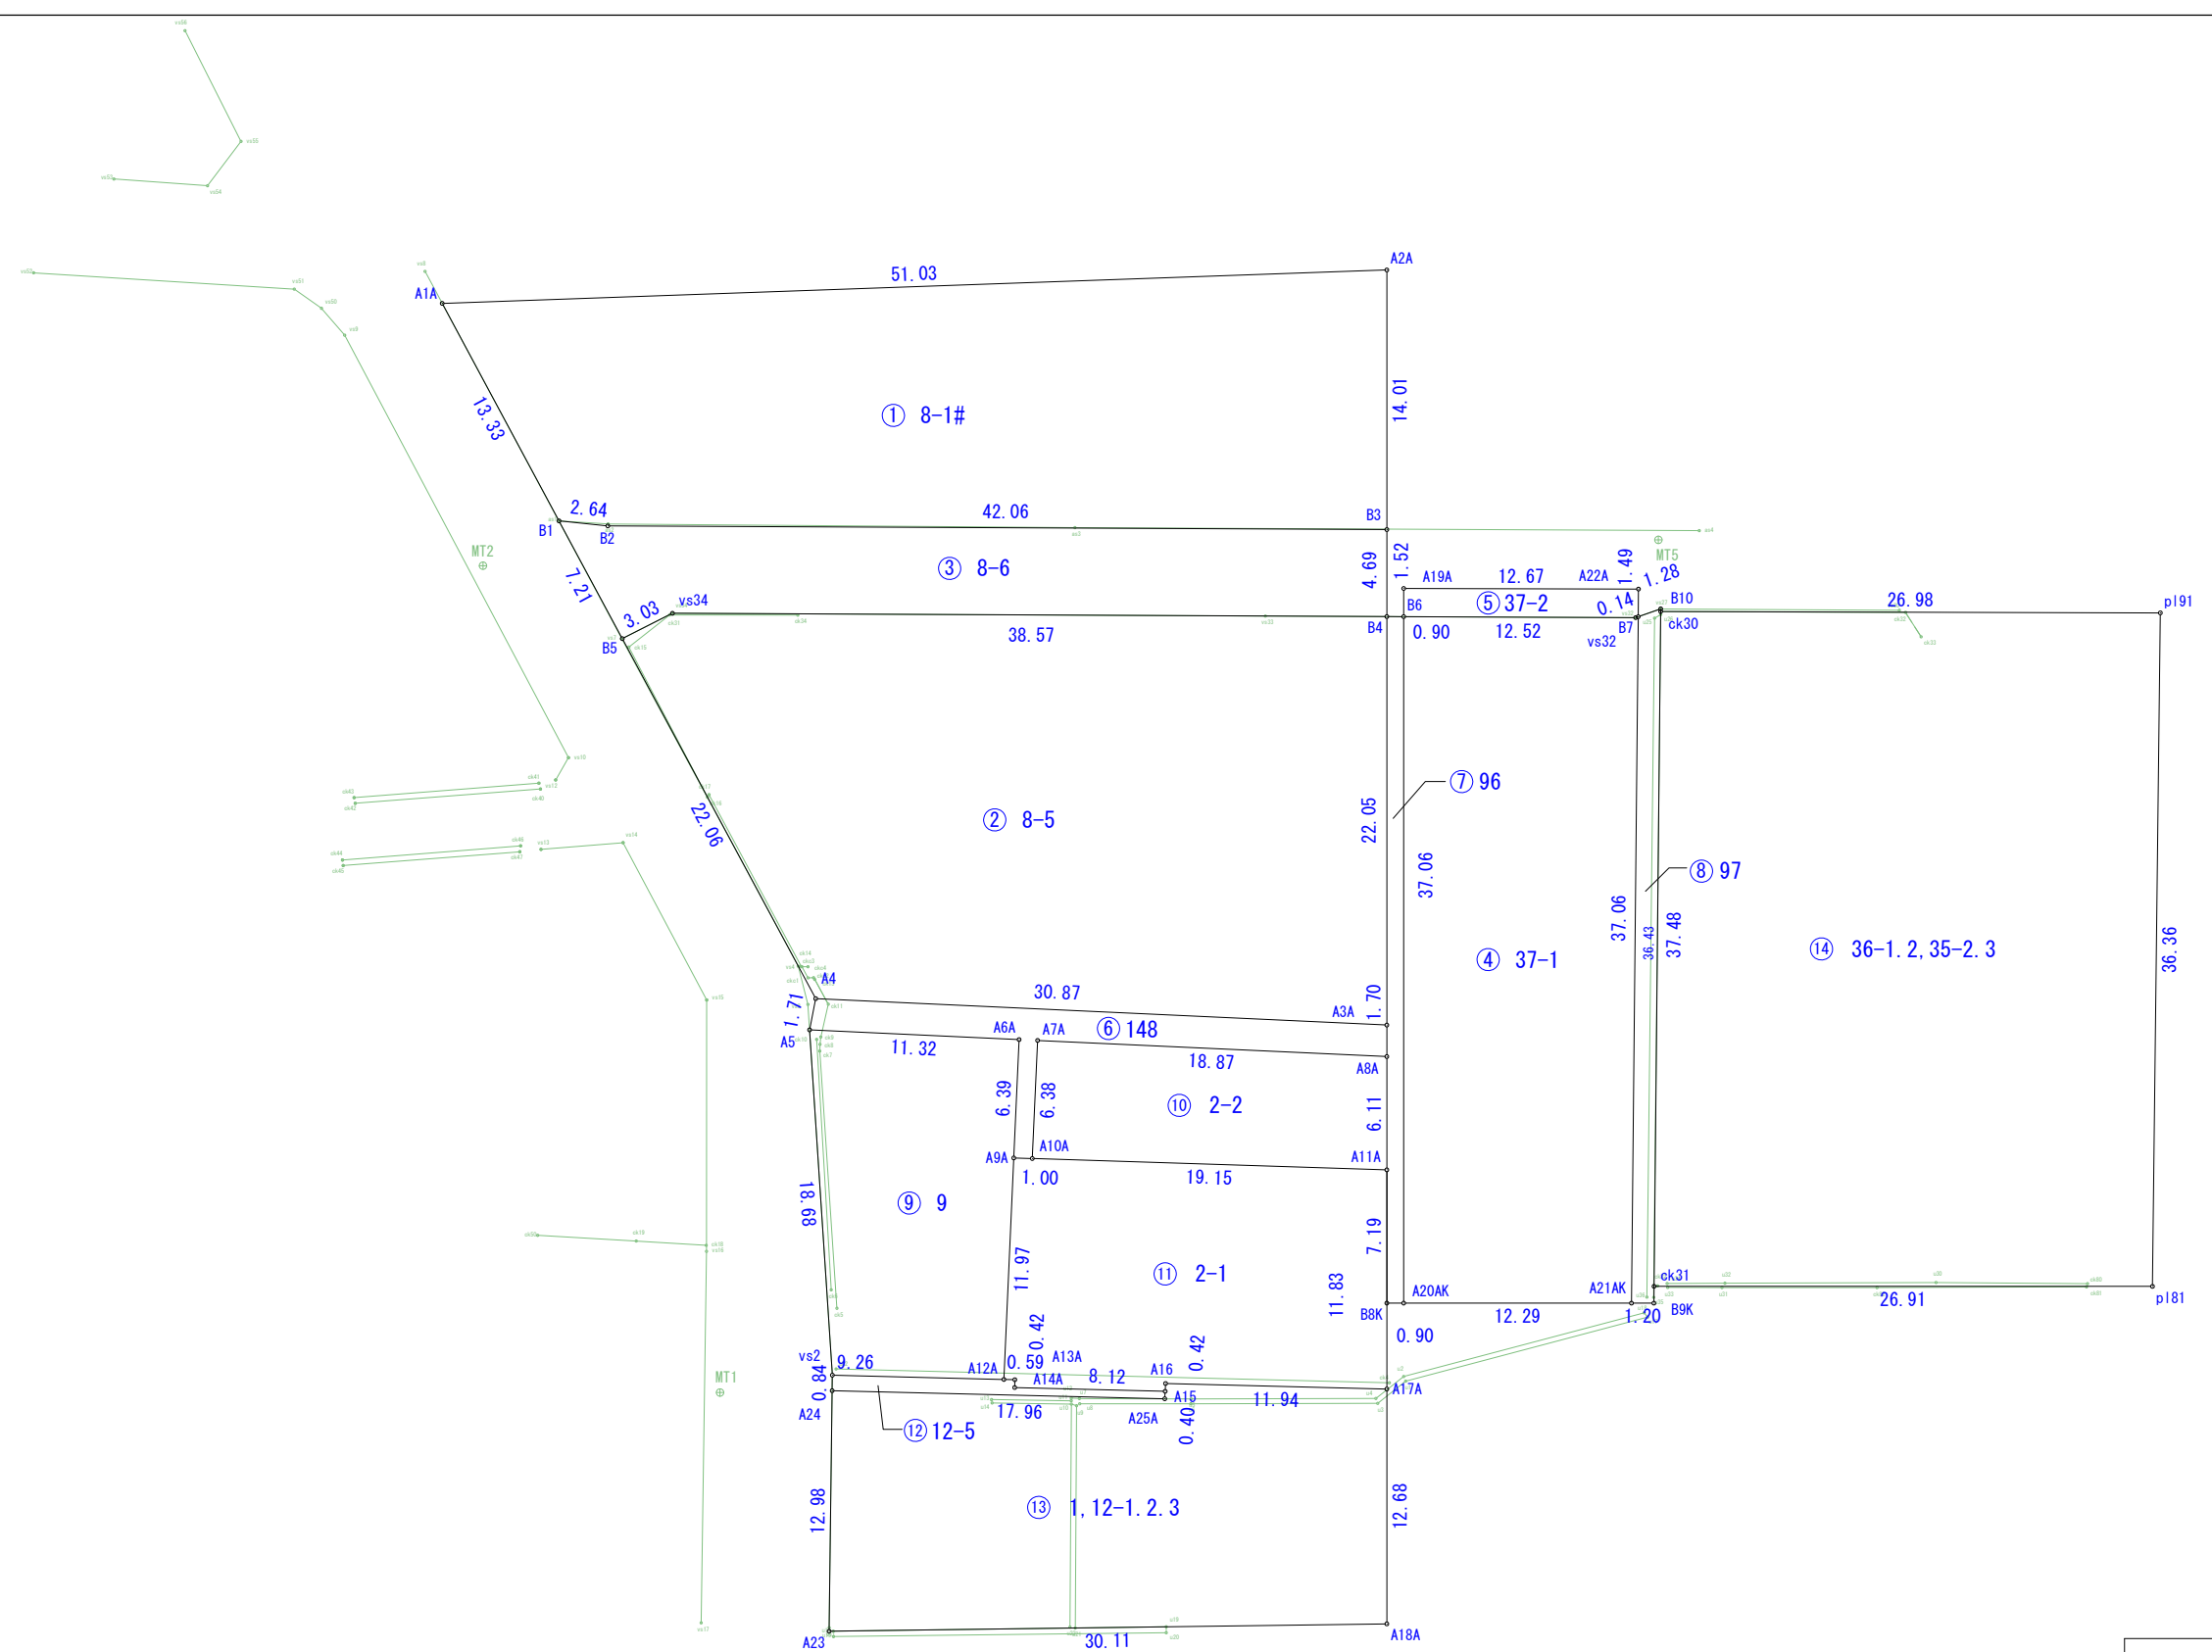


1:400

実測平面図

土地の所在	小松市小野町・河田町地内
作成年月日	R6. 9. 11
作成者	小松市南浅井町ハ93番地3 TEL0761-20-3175 山崎土地家屋調査士・行政書士事務所 土地家屋調査士 山崎豊

求積表

地番	① 8-1#			
NO	X _n	Y _n	Y _{n+1} －Y _{n－1}	X _n ・(Y _{n+1} －Y _{n－1})
B1	547.651	495.580	7.826	4285.916726
B2	547.145	498.179	44.473	24333.179585
B3	543.161	540.053	43.136	23429.792896
A2A	557.120	541.315	-49.700	-27688.864000
A1A	559.917	490.353	-45.735	-25607.803995
合 計				-1247.778788
合 計 面 積				623.8893940
地 積				623.88 m ²

地番	② 8-5			
NO	X _n	Y _n	Y _{n+1} －Y _{n－1}	X _n ・(Y _{n+1} －Y _{n－1})
A4	520.714	507.059	39.235	20430.213790
A3A	516.517	537.644	32.571	16823.475207
B4	538.482	539.630	-36.413	-19607.745066
vs34	542.133	501.231	-41.221	-22347.264393
B5	541.014	498.409	5.828	3153.029592
合 計				-1548.290870
合 計 面 積				774.1454350
地 積				774.14 m ²

地番	③ 8-6			
NO	X _n	Y _n	Y _{n+1} －Y _{n－1}	X _n ・(Y _{n+1} －Y _{n－1})
B5	541.014	498.409	5.651	3057.270114
vs34	542.133	501.231	41.221	22347.264393
B4	538.482	539.630	38.822	20904.948204
B3	543.161	540.053	-41.451	-22514.566611
B2	547.145	498.179	-44.473	-24333.179585
B1	547.651	495.580	0.230	125.959730
合 計				-412.303755
合 計 面 積				206.1518775
地 積				206.15 m ²

地番	④ 37-1			
NO	X _n	Y _n	Y _{n+1} －Y _{n－1}	X _n ・(Y _{n+1} －Y _{n－1})
B6	538.397	540.536	-15.808	-8510.979776
A20AK	501.483	537.198	8.911	4468.715013
A21AK	500.374	549.447	15.950	7980.965300
B7	537.252	553.148	3.559	1912.079868
vs32	537.216	553.006	-12.612	-6775.368192
合 計				-924.587787
合 計 面 積				462.2938935
地 積				462.29 m ²

地番	⑤ 37-2			
NO	X _n	Y _n	Y _{n+1} －Y _{n－1}	X _n ・(Y _{n+1} －Y _{n－1})
B6	538.397	540.536	12.333	6640.050201
vs32	537.216	553.006	12.612	6775.368192
B7	537.252	553.148	0.291	156.340332
A22A	538.737	553.297	-12.475	-6720.744075
A19A	539.912	540.673	-12.761	-6889.817032
合 計				-38.802382
合 計 面 積				19.4011910
地 積				19.40 m ²

地番	⑥ 148			
NO	X _n	Y _n	Y _{n+1} －Y _{n－1}	X _n ・(Y _{n+1} －Y _{n－1})
A9A	511.186	516.937	0.132	67.476552
A10A	511.064	517.930	1.852	946.490528
A7A	517.388	518.789	19.560	10120.109280
A8A	514.823	537.490	18.855	9706.987665
A3A	516.517	537.644	-30.431	-15718.128827
A4	520.714	507.059	-31.065	-16175.980410
A5	519.064	506.579	10.739	5574.228296
A6A	517.524	517.798	10.358	5360.513592
合 計				-118.303324
合 計 面 積				59.1516620
地 積				59.15 m ²

地番	⑦ 96			
NO	X _n	Y _n	Y _{n+1} －Y _{n－1}	X _n ・(Y _{n+1} －Y _{n－1})
B8K	501.565	536.292	0.258	129.403770
A20AK	501.483	537.198	4.244	2128.293852
B6	538.397	540.536	2.432	1309.381504
B4	538.482	539.630	-2.892	-1557.289944
A3A	516.517	537.644	-2.140	-1105.346380
A8A	514.823	537.490	-0.704	-362.435392
A11A	508.732	536.940	-1.198	-609.460936
合 計				-67.453526
合 計 面 積				33.7267630
地 積				33.72 m ²

地番	⑧ 97			
NO	X _n	Y _n	Y _{n+1} －Y _{n－1}	X _n ・(Y _{n+1} －Y _{n－1})
B7	537.252	553.148	-4.949	-2658.860148
A21AK	500.374	549.447	-2.496	-1248.933504
B9K	500.265	550.652	4.949	2475.811485
B10	537.567	554.396	2.496	1341.767232
合 計				-90.214935
合 計 面 積				45.1074675
地 積				45.10 m ²

地番	⑨ 9			
NO	X _n	Y _n	Y _{n+1} －Y _{n－1}	X _n ・(Y _{n+1} －Y _{n－1})
vs2	500.388	506.124	8.747	4376.893836
A12A	499.323	515.326	10.813	5399.179599
A9A	511.186	516.937	2.472	1263.651792
A6A	517.524	517.798	-10.358	-5360.513592
A5	519.064	506.579	-11.674	-6059.553136
合 計				-380.341501
合 計 面 積				190.1707505
地 積				190.17 m ²

計算書 1/2

土地の所在	小松市小野町・河田町地内
作成年月日	R6.9.11
作成者	小松市南浅井町ハ93番地3 TEL0761-20-3175 山崎土地家屋調査士・行政書士事務所 土地家屋調査士 山崎 豊

地 番	⑩ 2-2			
NO	X _n	Y _n	Y _{n+1} －Y _{n－1}	X _n ・(Y _{n+1} －Y _{n－1})
A10A	511.064	517.930	18.151	9276.322664
A11A	508.732	536.940	19.560	9950.797920
A8A	514.823	537.490	－18.151	－9344.552273
A7A	517.388	518.789	－19.560	－10120.109280
合 計			－237.540969	
合 計 面 積			118.7704845	
地 積			118.77 m ²	

地 番	⑪ 2-1			
NO	X _n	Y _n	Y _{n+1} －Y _{n－1}	X _n ・(Y _{n+1} －Y _{n－1})
A12A	499.323	515.326	－1.023	－510.807429
A13A	499.255	515.914	0.544	271.594720
A14A	498.835	515.870	8.030	4005.645050
A15	497.902	523.944	8.134	4049.934868
A16	498.320	524.004	11.930	5944.957600
A17A	496.946	535.874	12.936	6428.493456
A11A	508.732	536.940	－17.944	－9128.687008
A10A	511.064	517.930	－20.003	－10222.813192
A9A	511.186	516.937	－2.604	－1331.128344
合 計			－492.810279	
合 計 面 積			246.4051395	
地 積			246.40 m ²	

地 番	⑫ 12-5			
NO	X _n	Y _n	Y _{n+1} －Y _{n－1}	X _n ・(Y _{n+1} －Y _{n－1})
A24	499.552	506.038	17.762	8873.042624
A25A	497.502	523.886	17.906	8908.270812
A15	497.902	523.944	－8.016	－3991.182432
A14A	498.835	515.870	－8.030	－4005.645050
A13A	499.255	515.914	－0.544	－271.594720
A12A	499.323	515.326	－9.790	－4888.372170
vs2	500.388	506.124	－9.288	－4647.603744
合 計			－23.084680	
合 計 面 積			11.5423400	
地 積			11.54 m ²	

地 番	⑬ 1,12-1.2.3			
NO	X _n	Y _n	Y _{n+1} －Y _{n－1}	X _n ・(Y _{n+1} －Y _{n－1})
A23	486.633	504.706	28.694	13963.447302
A18A	484.316	534.732	31.168	15095.161088
A17A	496.946	535.874	－10.728	－5331.236688
A16	498.320	524.004	－11.930	－5944.957600
A15	497.902	523.944	－0.118	－58.752436
A25A	497.502	523.886	－17.906	－8908.270812
A24	499.552	506.038	－19.180	－9581.407360
合 計			－766.016506	
合 計 面 積			383.0082530	
地 積			383.00 m ²	

地 番	⑭ 36-1.2,35-2.3			
NO	X _n	Y _n	Y _{n+1} －Y _{n－1}	X _n ・(Y _{n+1} －Y _{n－1})
ck31	501.170	550.743	23.166	11610.104220
p181	498.742	577.547	30.502	15212.628484
p191	534.920	581.245	－23.166	－12391.956720
ck30	537.421	554.381	－30.502	－16392.415342
合 計			－1961.639358	
合 計 面 積			980.8196790	
地 積			980.81 m ²	

総合計面積	4154.5843300 m ²
-------	-----------------------------

地 番	面 積
① 8－1＃	623.8893940 m ²
② 8－5	774.1454350 m ²
③ 8－6	206.1518775 m ²
④ 37－1	462.2938935 m ²
⑤ 37－2	19.4011910 m ²
⑥ 148	59.1516620 m ²
⑦ 96	33.7267630 m ²
⑧ 97	45.1074675 m ²
⑨ 9	190.1707505 m ²
⑩ 2－2	118.7704845 m ²
⑪ 2－1	246.4051395 m ²
⑬ 12－5	11.5423400 m ²
⑬ 1, 12－1. 2. 3	383.0082530 m ²
⑬ 36－1. 2, 35－2. 3	980.8196790 m ²

計 算 書 2/2	
土地の所在	小松市小野町・河田町地内
作成年月日	R6.9.11
作 成 者	小松市南浅井町ハ93番地3 TEL0761-20-3175 山崎土地家屋調査士・行政書士事務所 土地家屋調査士 山崎 豊