

大倉岳高原第4リフト

線路実測図



縮尺 1/1000 昭和58年6月28日

日本ケーブル株式会社索道技術部

線路水平延長	645.88 m
線路傾斜延長	661.34 m
両端高低差	131.65 m
最大高低差	131.65 m
最大径間長	16.39 m
索条最急勾配	22-16'

最近5ヶ年間の平均積雪量	
昭和54年	2.8 m
昭和55年	2.9 m
昭和56年	2.8 m
昭和57年	3.1 m
昭和58年	3.3 m
平均	3.0 m

No. 図面番号 59-00264

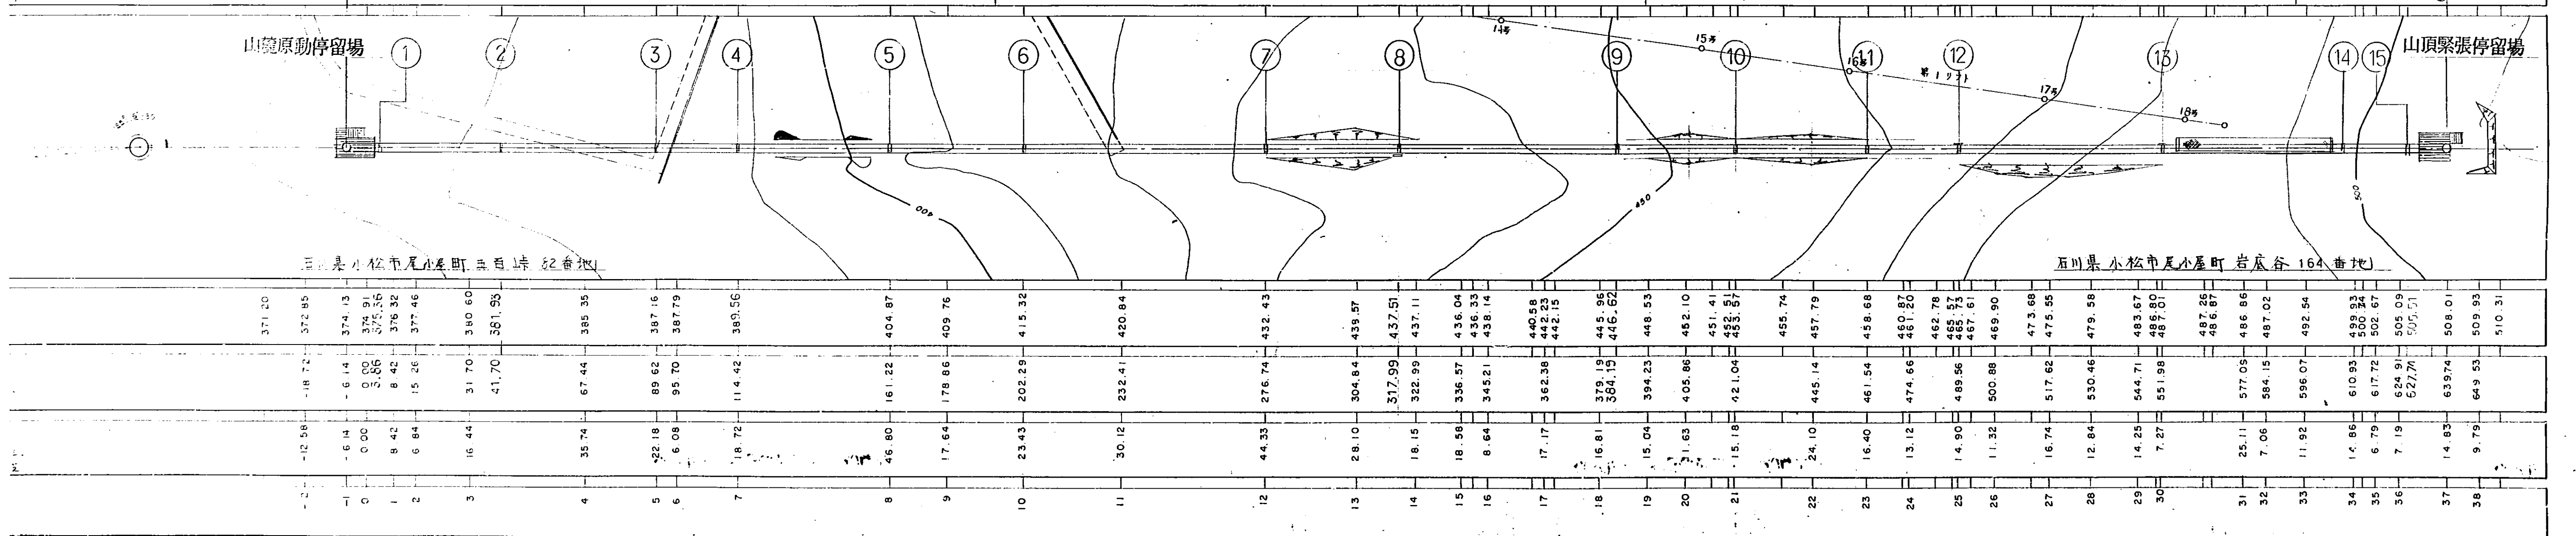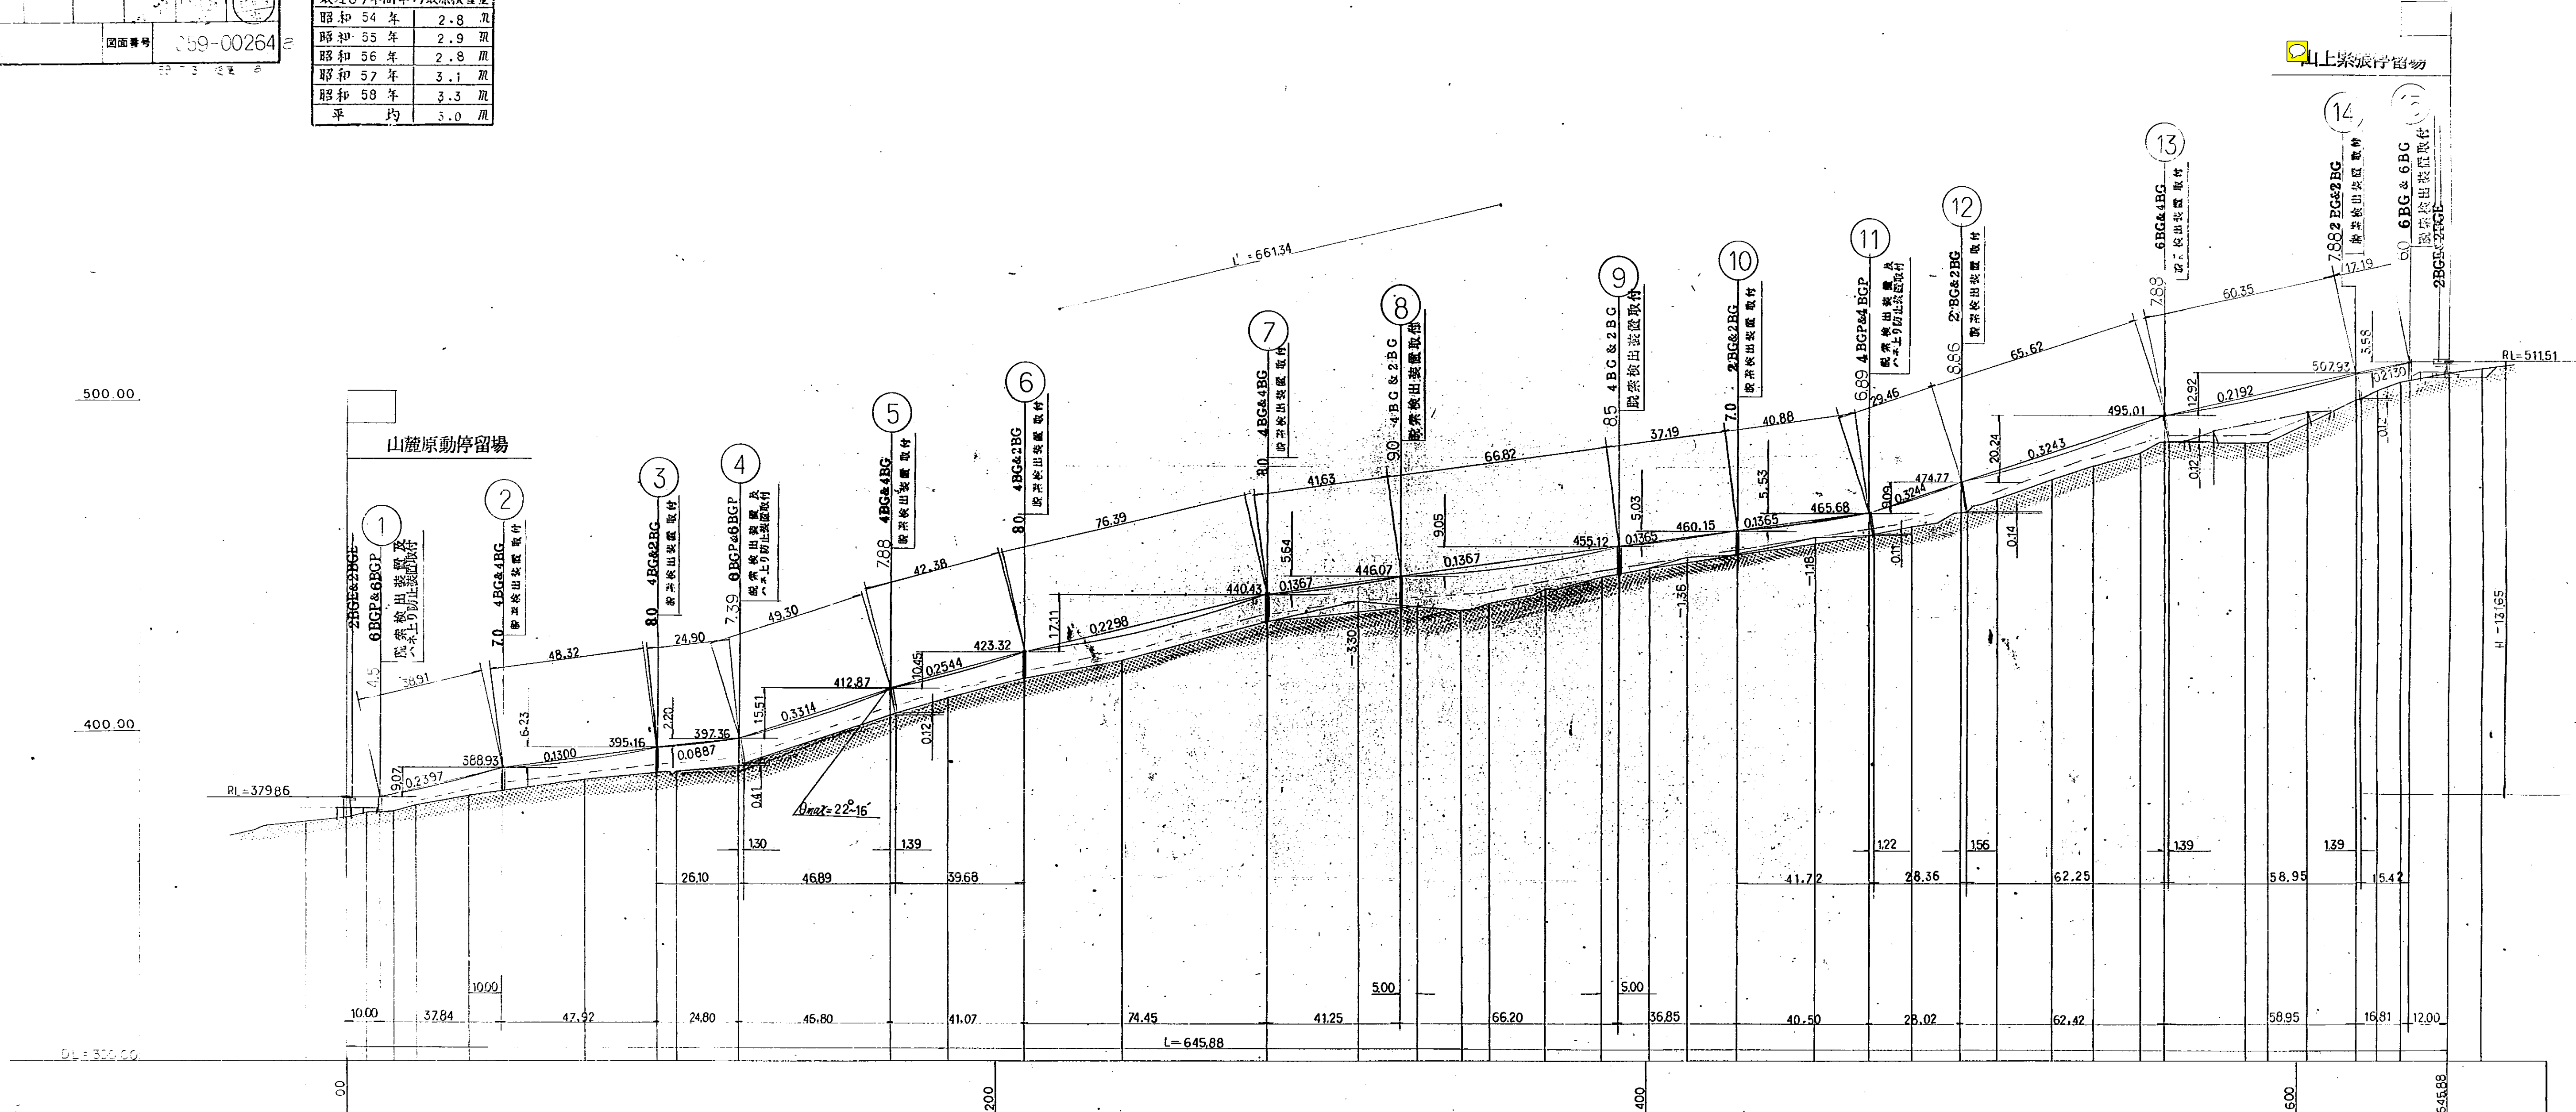

石川県小松市尾小屋町吉田 62番地

石川県小松市尾小屋町吉田 164番地