


小松市下水道計画図

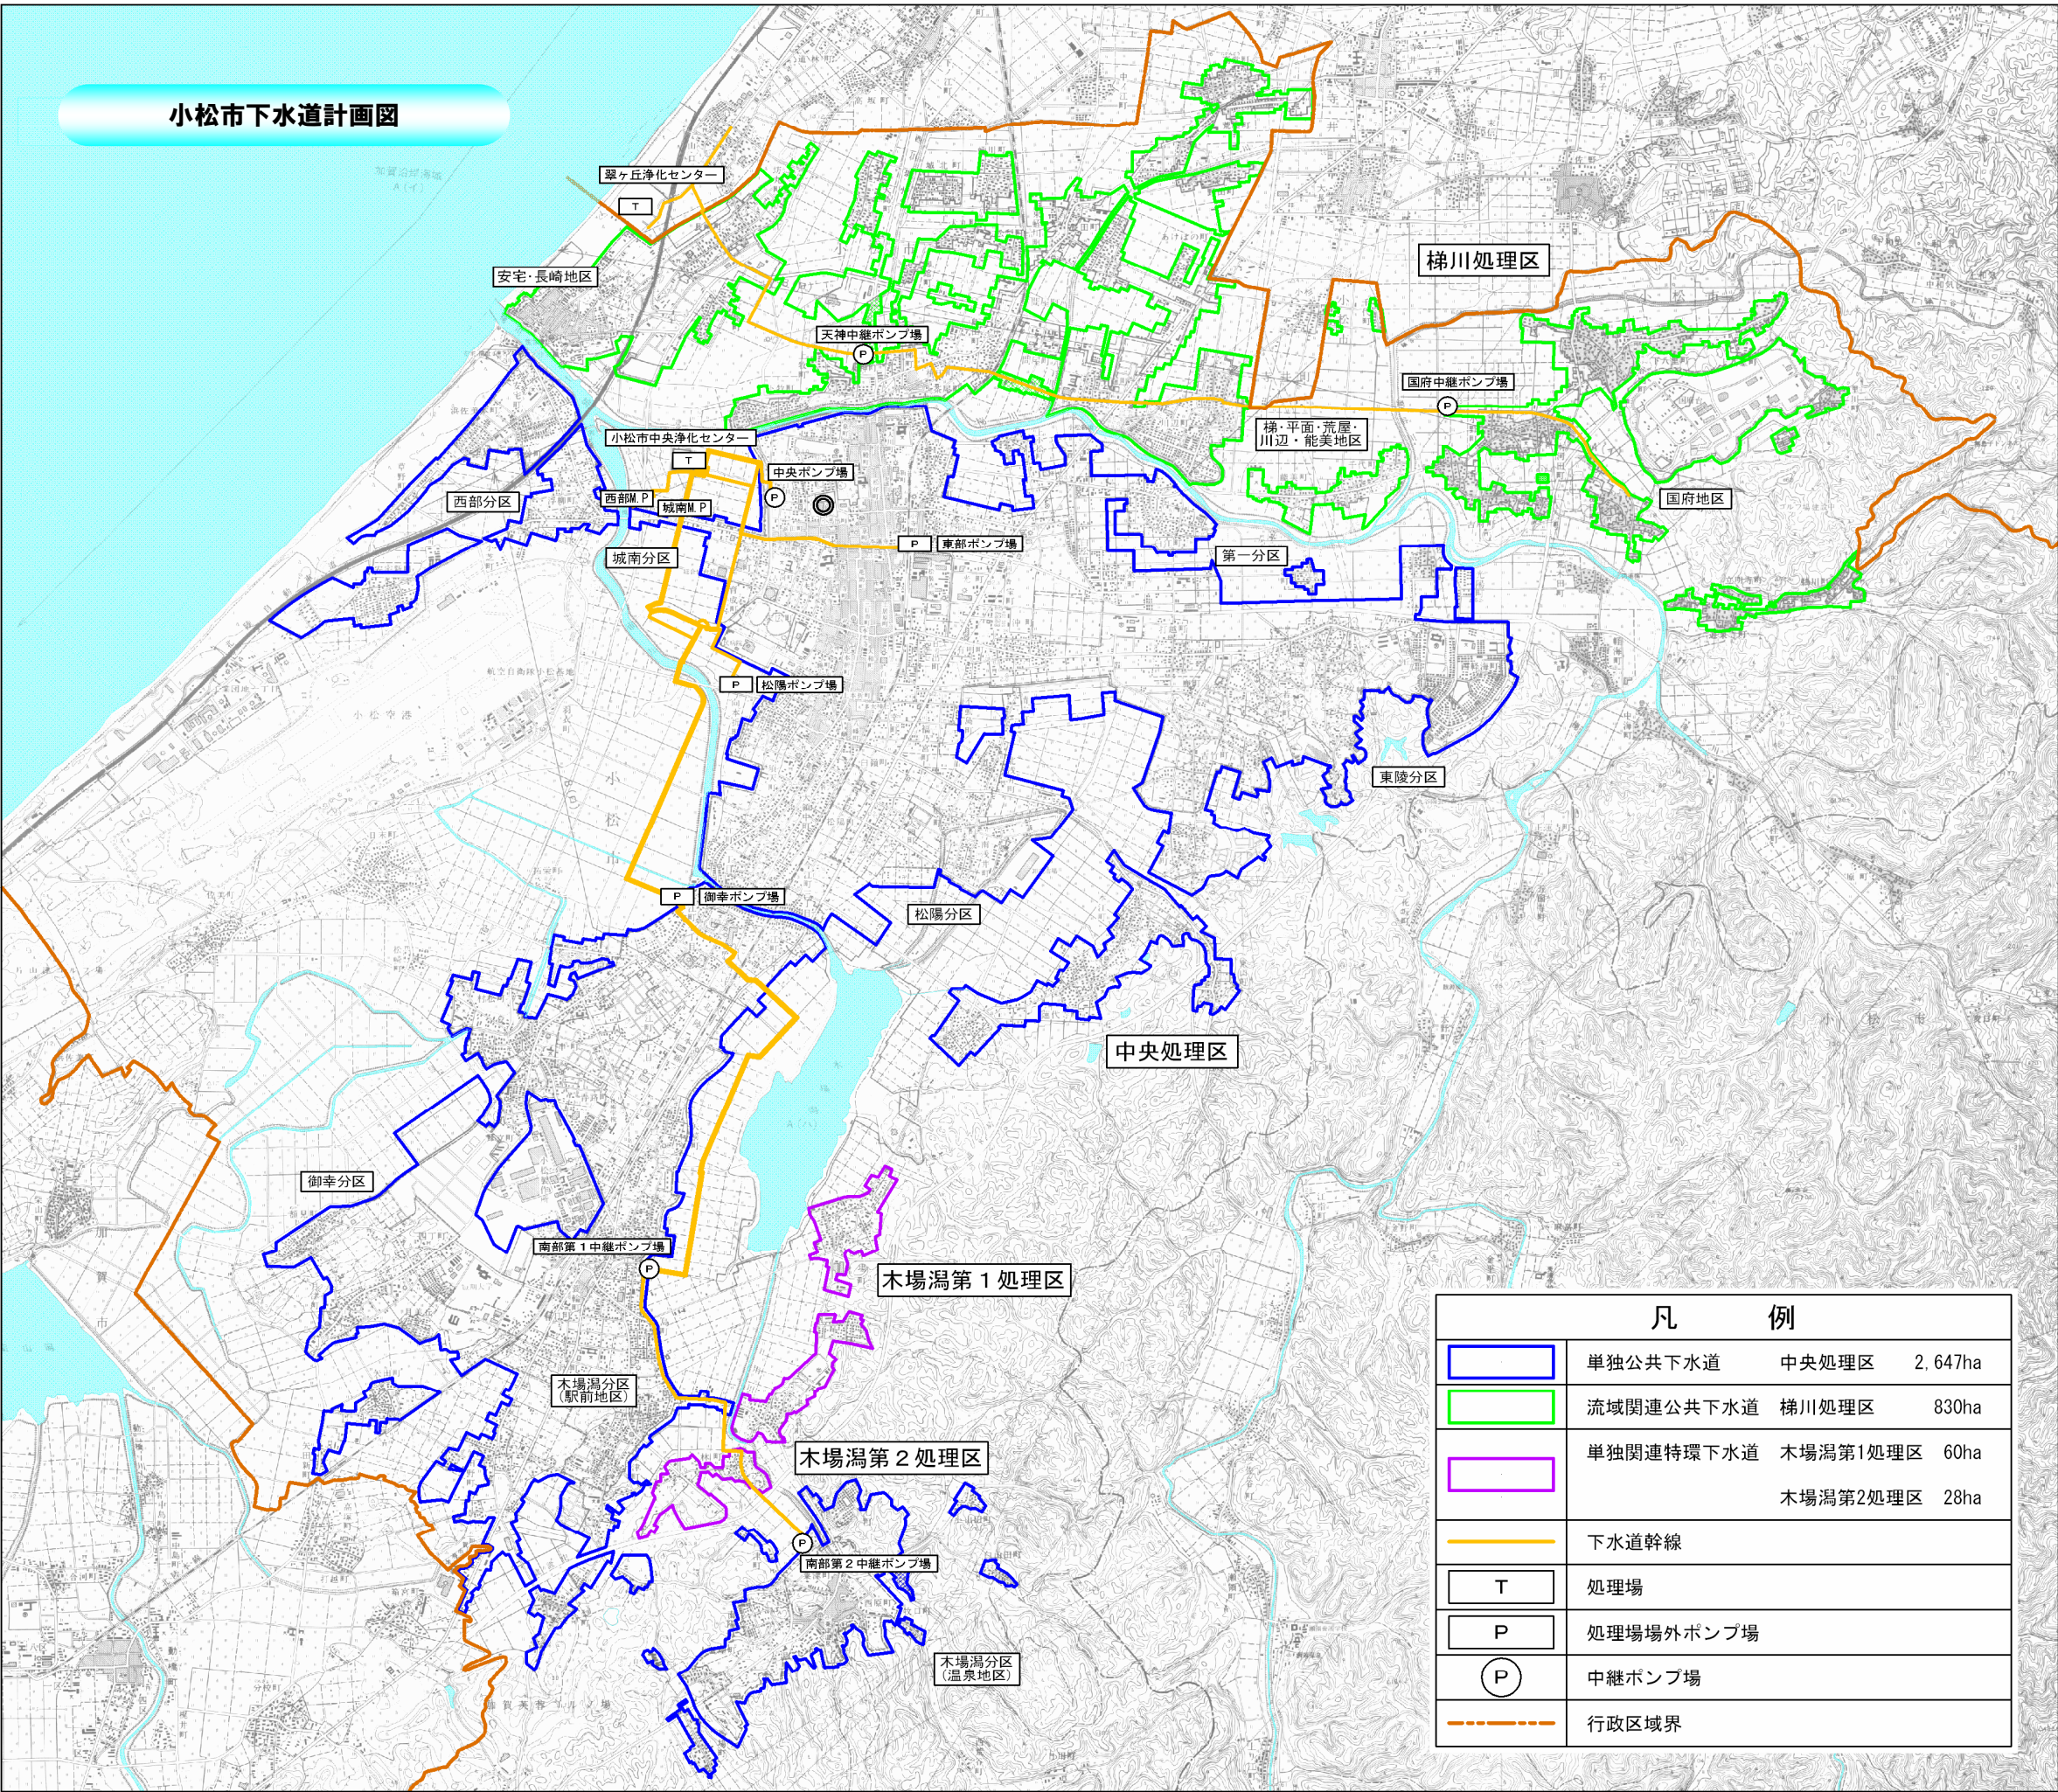

凡 例			
	単独公共下水道	中央処理区	2,647ha
	流域関連公共下水道	梯川処理区	830ha
	単独関連特環下水道	木場潟第1処理区	60ha
		木場潟第2処理区	28ha
	下水道幹線		
	処理場		
	処理場場外ポンプ場		
	中継ポンプ場		
	行政区区域界		