


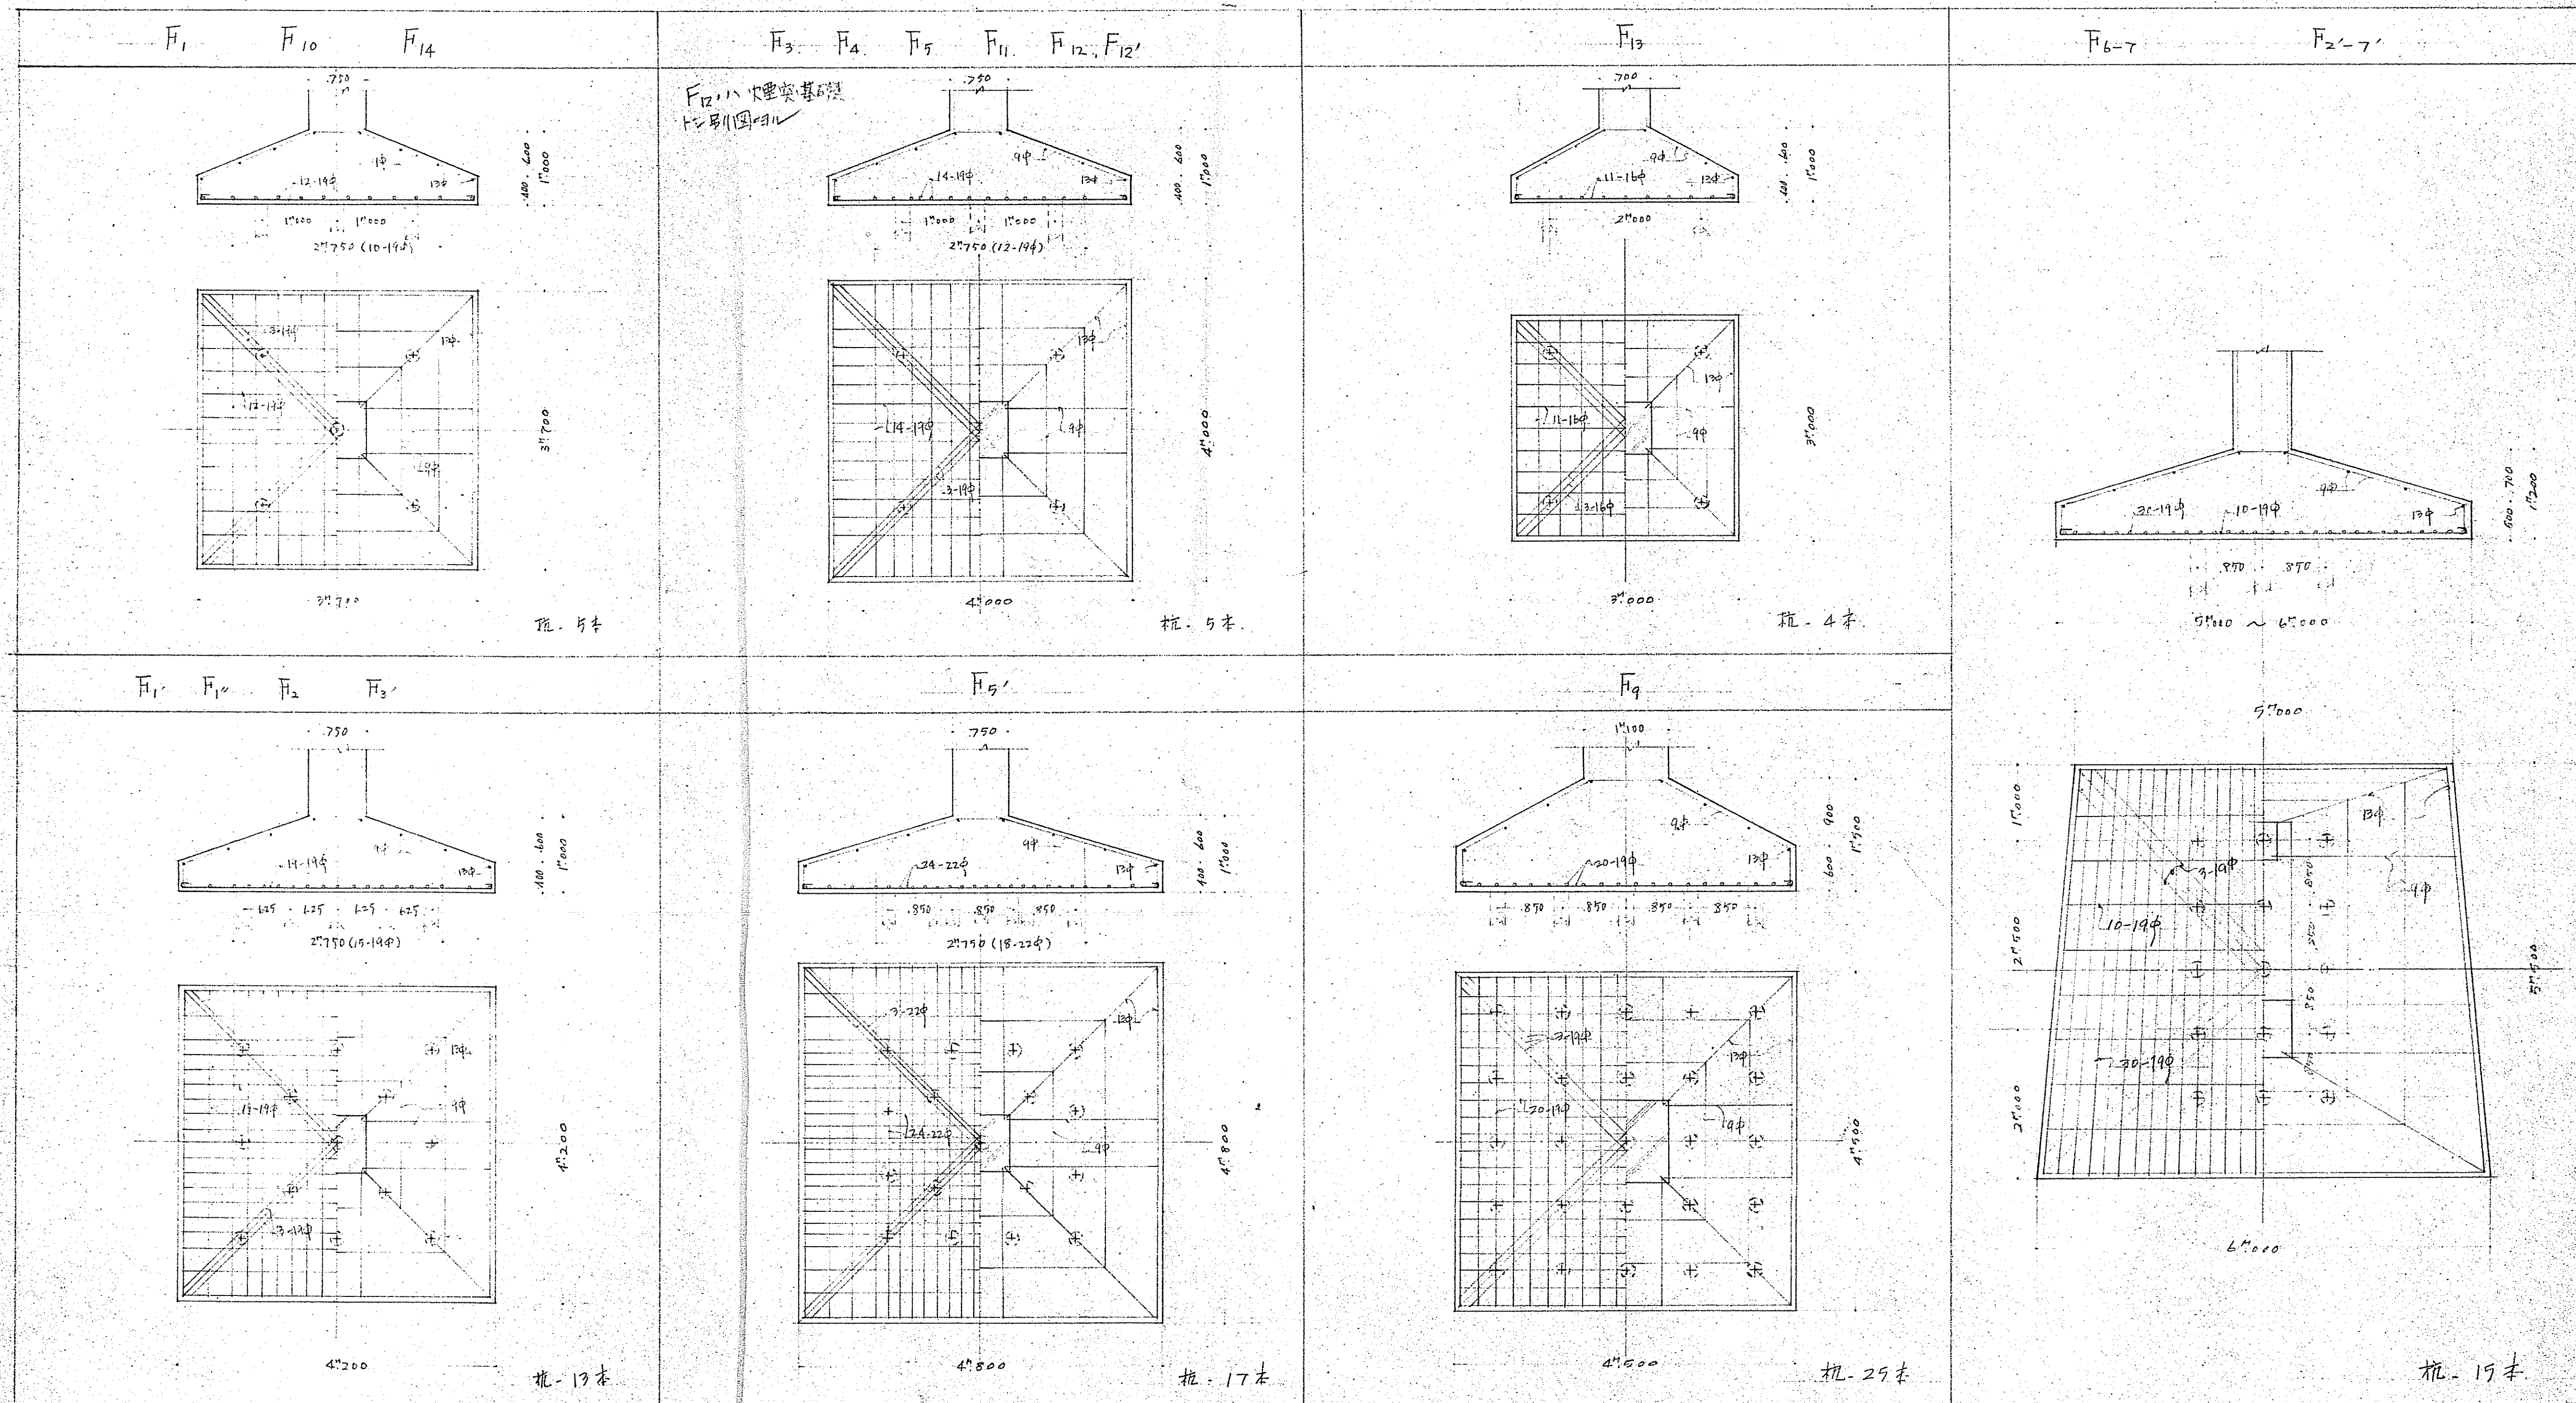

注: 杭は生杭状 至15cm 長 6000 の土に使用す