

資料①


STEP4

R9. 1～R9. 6 (6ヶ月)

- 工事内容
- 1. 新校舎建設
 - 2. 既存校舎昇降口耐震壁設置 (R9. 1頃)
 - 3. 既存校舎接続部工事準備 (R9. 6頃)
(保健室移動、職員室拡張、仮設間仕切)

凡例		
	工事部分（増築、改修、仮設）	
	解体工事部分	
	使用可能部分（既存、新設）	
	使用可能部分（仮設）	
	仮囲い（成形鋼板H＝2ｍ）	2 1 7
	仮囲い（成形鋼板H＝3ｍ）	6 0 ｍ
	パネルゲート（鋼製）	1ヶ所
	鉄板敷き $t=22$	4 3 9 m^2
	工事用出入口	
	利用者動線	
	工事用動線	

駐車場	70台
駐輪場	400台

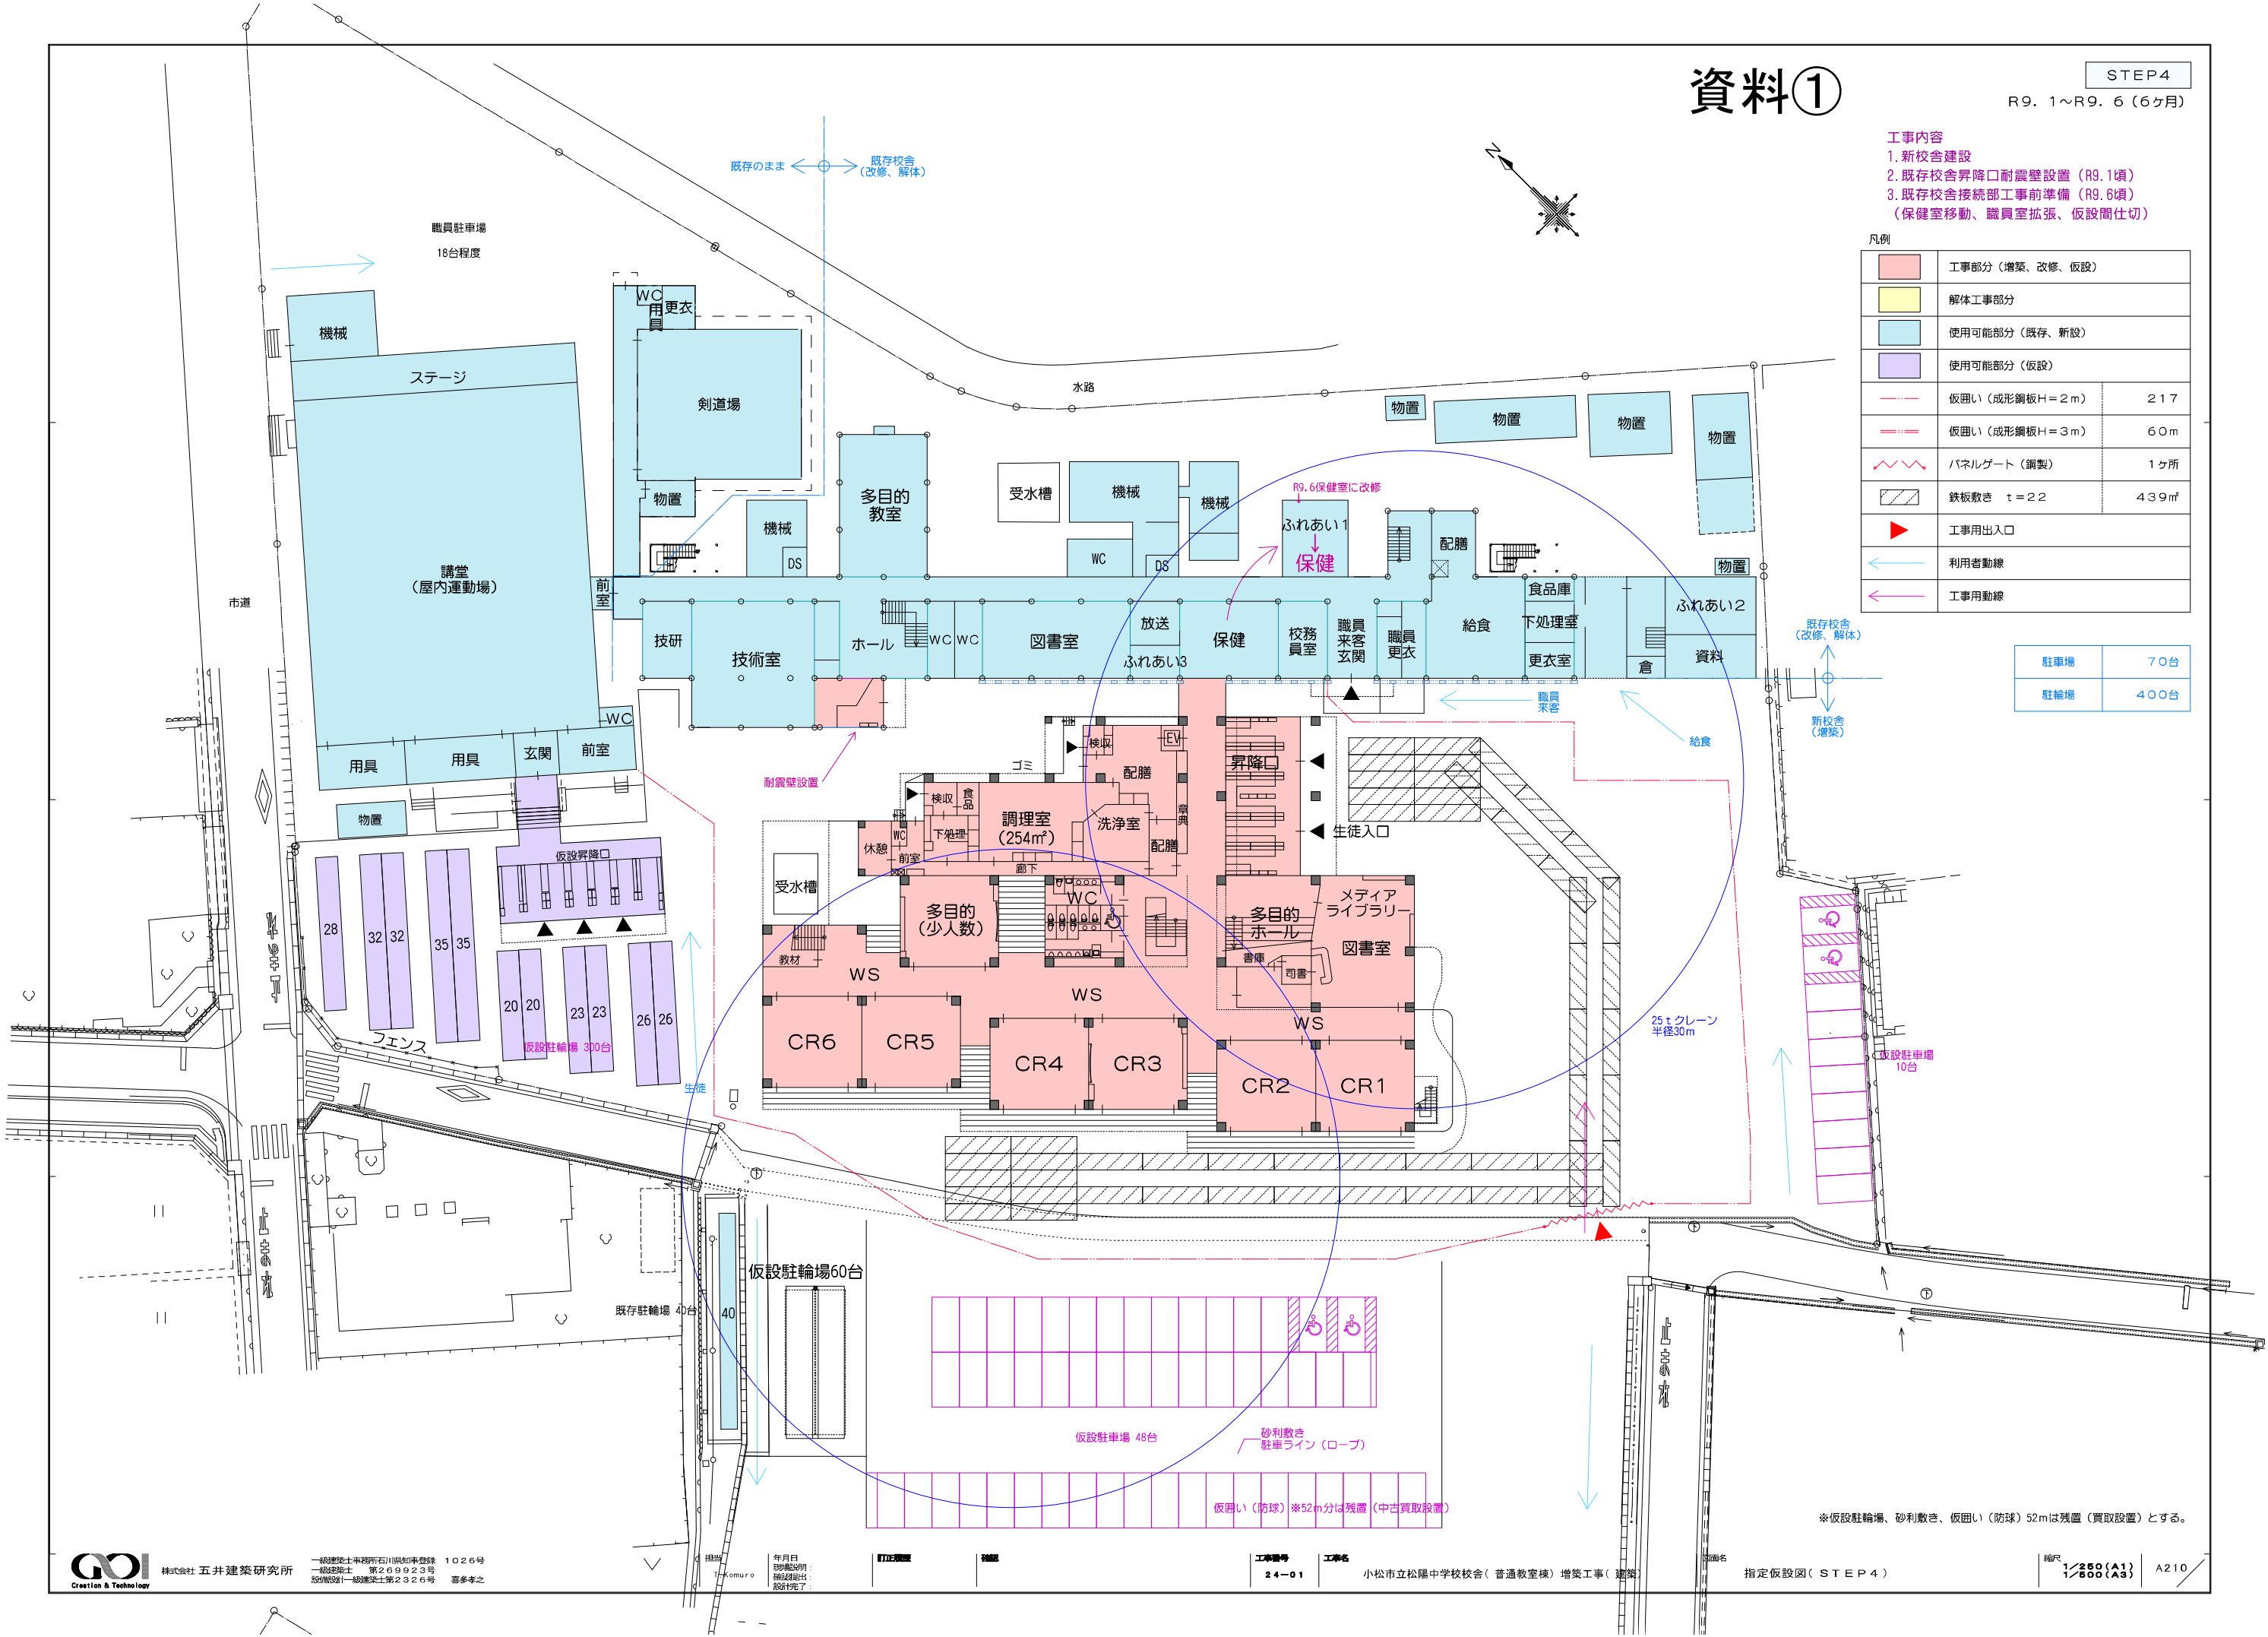

※仮設駐輪場、砂利敷き、仮囲い (防球) 52mは残置 (買取設置) とする。



株式会社 五井建築研究所

一級建築士事務所 石川明和事務所 1026号
一級建築士 第269923号
設計監理一級建築士第2326号 喜多孝之

担当
Komuro

年月日
2024.01.10
現職説明
確認提出
設計完了

訂正履歴

補記

工事番号

24-01

工事名

小松市立松陽中学校校舎 (普通教室棟) 増築工事 (建築)

図面名

指定仮設図 (STEP 4)

縮尺

1/250 (A1)
1/500 (A3)

A210